



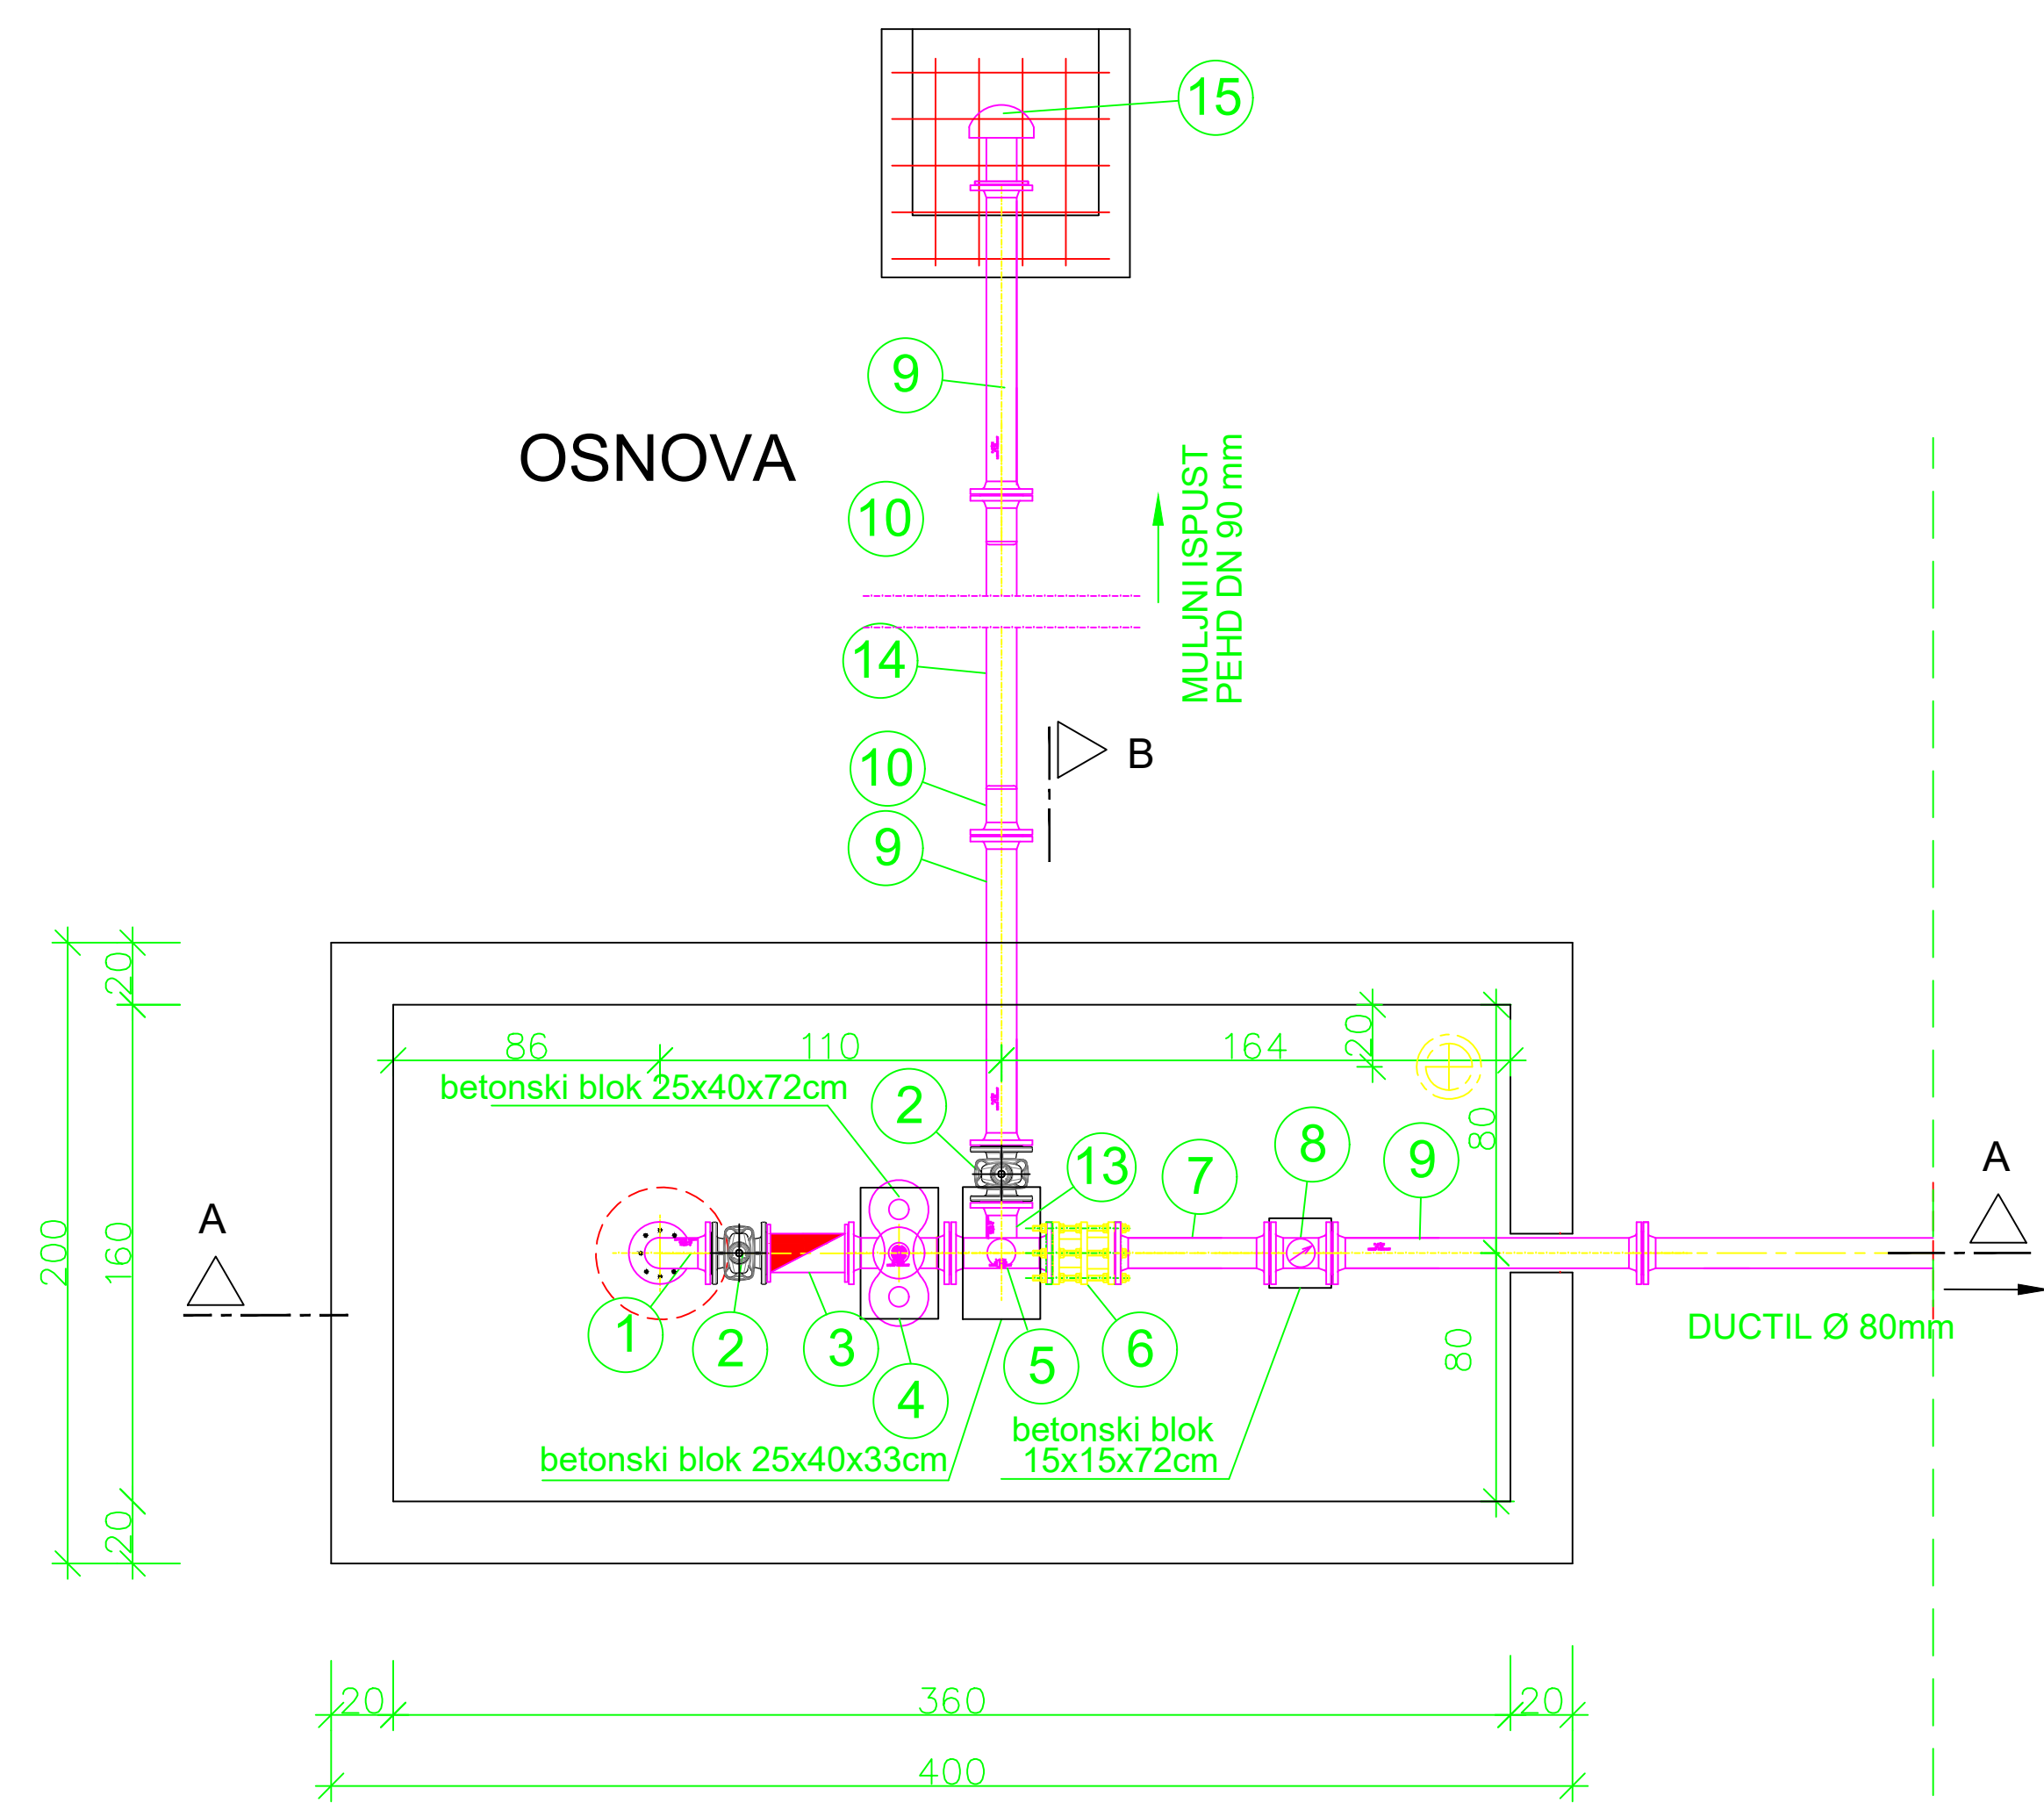

PRESJEK A-A

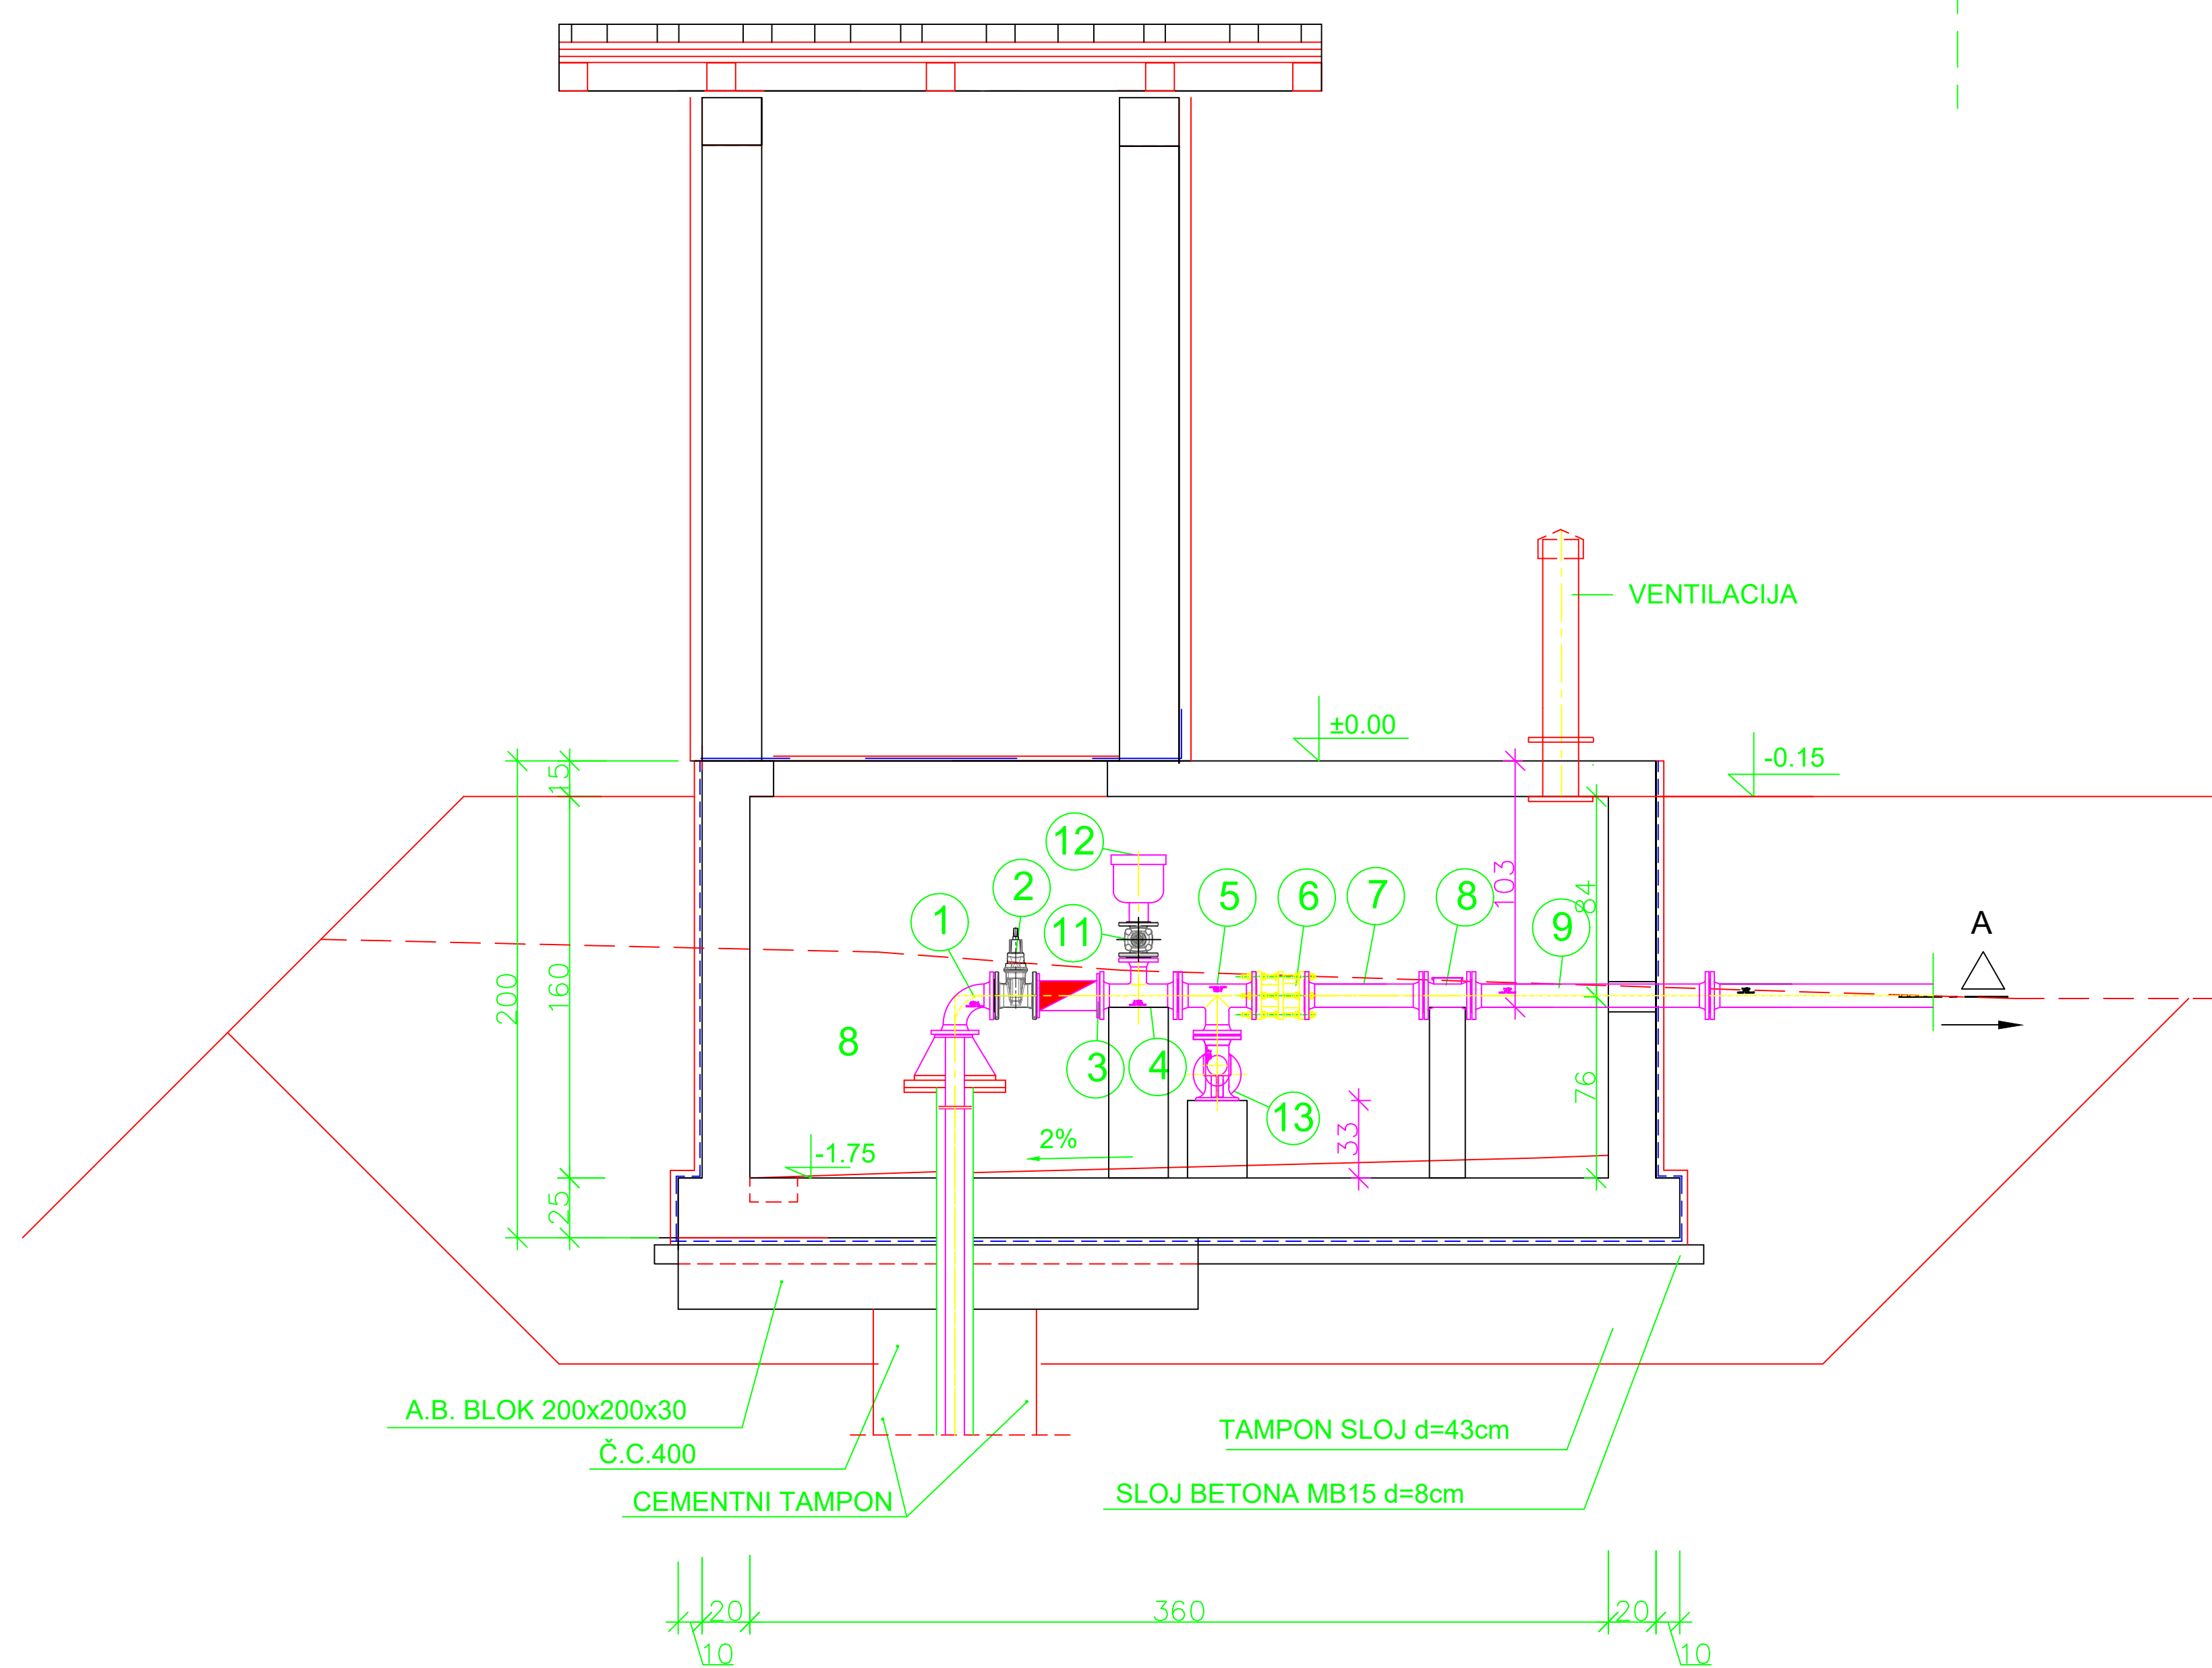

SPECIFIKACIJA ARMATURA I FAZONSKIH KOMADA NP 10 bara

POZ.	NAZIV ARMATURE FAZONSKOG KOMADA	ŠEMATSKA OZNAKA	PROFIL Ømm	UGRADBENA DUŽINA mm	BROJ KOM.
1	Q – 90°		80	165	1
2	leptirasti ventil		80	180	2
3	nepovratni ventil		80	260	1
4	T		80/50	330/160	1
5	T		80/80	330/160	1
6	M D K		80	200/310	1
7	F F		80	500	1
8	mjerač protoka		80	200	1
9	F F		80	1000	1
10	tuljak sa sl.prirubnicom		80/90	160	2
11	plosni ventil		50	150	1
12	zračni ventil sa dvije kugle		50	305/390	1
13	N 90°		80	165/110	1
14	PEHD cijev		90	15000	1
15	žablji poklopac		80	250	1

0.00 = 85,20 m n.m.