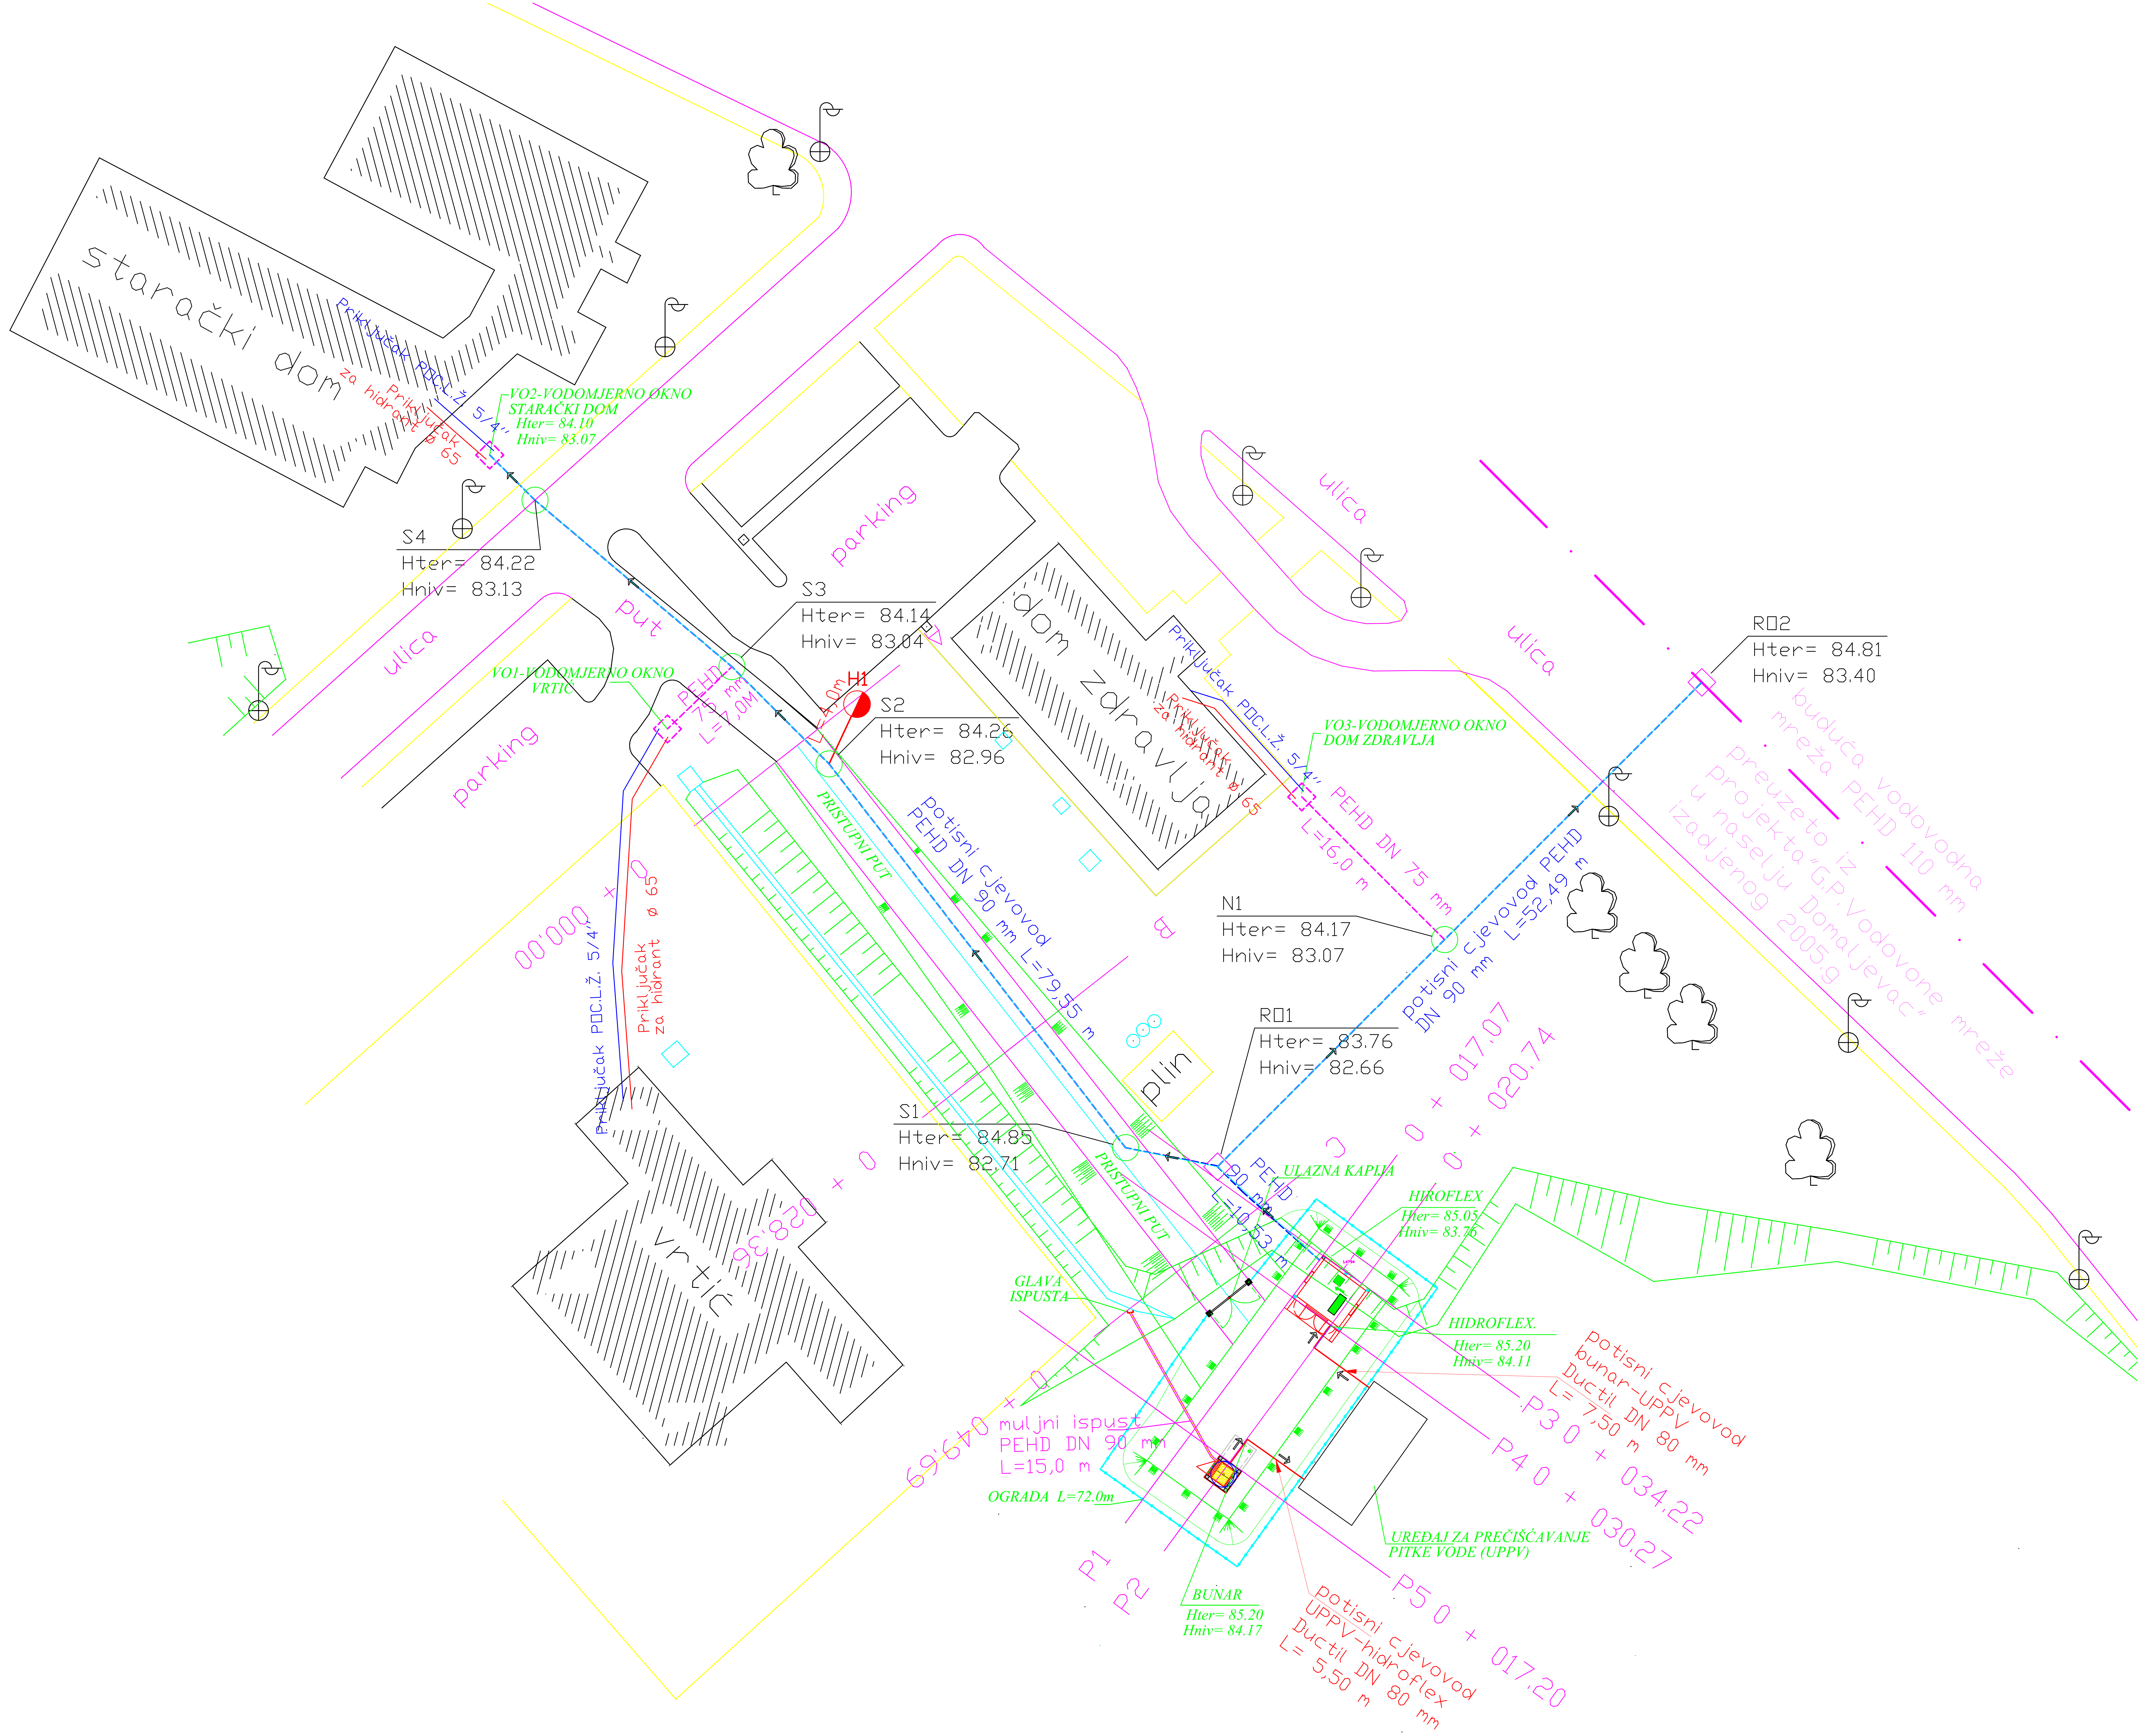
starački dom
Priključak P□C.L.Ž. 5/4''
Priključak za hidrant ø 65
VO2-VODOMJERNO OKNO
STARAČKI DOM
Hter= 84.10
Hniv= 83.07
S4
Hter= 84.22
Hniv= 83.13
ulica
put
parking
S3
Hter= 84.14
Hniv= 83.04
VO1-VODOMJERNO OKNO
VRTIĆ
PEHD 75 mm
L=7,0M
L=4,0m
H1
S2
Hter= 84.26
Hniv= 82.96
parking
dom zdravlja
Priključak P□C.L.Ž. 5/4''
Priključak za hidrant ø 65
VO3-VODOMJERNO OKNO
DOM ZDRAVLJA
PEHD DN 75 mm
L=16,0 m
ulica
ulica
R□2
Hter= 84.81
Hniv= 83.40
buduća vodovodna mreža PEHD 110 mm
preuzeto iz projekta "G.P. Vodovone mreže u naselju Domaljevac" izadjenog 2005.g
N1
Hter= 84.17
Hniv= 83.07
potisni cjevovod PEHD DN 90 mm L=52,49 m
potisni cjevovod PEHD DN 90 mm L=79,55 m
PRISTUPNI PUT
0 + 000,00
Priključak P□C.L.Ž. 5/4''
Priključak za hidrant ø 65
plin
R□1
Hter= 83.76
Hniv= 82.66
0 + 017,07
0 + 020,74
S1
Hter= 84.85
Hniv= 82.71
PEHD 90 mm L=10,53 m
ULAZNA KAPIJA
HIROFLEX
Hter= 85.05
Hniv= 83.76
PRISTUPNI PUT
vrtić
0 + 028,36
GLAVA ISPUSTA
HIDROFLEX.
Hter= 85.20
Hniv= 84.11
potisni cjevovod bunar-UPPV Ductil DN 80 mm L= 7,50 m
P3 0 + 034,22
P4 0 + 030,27
0 + 049,69
muljni ispust PEHD DN 90 mm L=15,0 m
OGRADA L=72.0m
UREĐAJ ZA PREČIŠĆAVANJE PITKE VODE (UPPV)
P1
P2
BUNAR
Hter= 85.20
Hniv= 84.17
P5 0 + 017,20
potisni cjevovod UPPV-hidroflex Ductil DN 80 mm L= 5,50 m