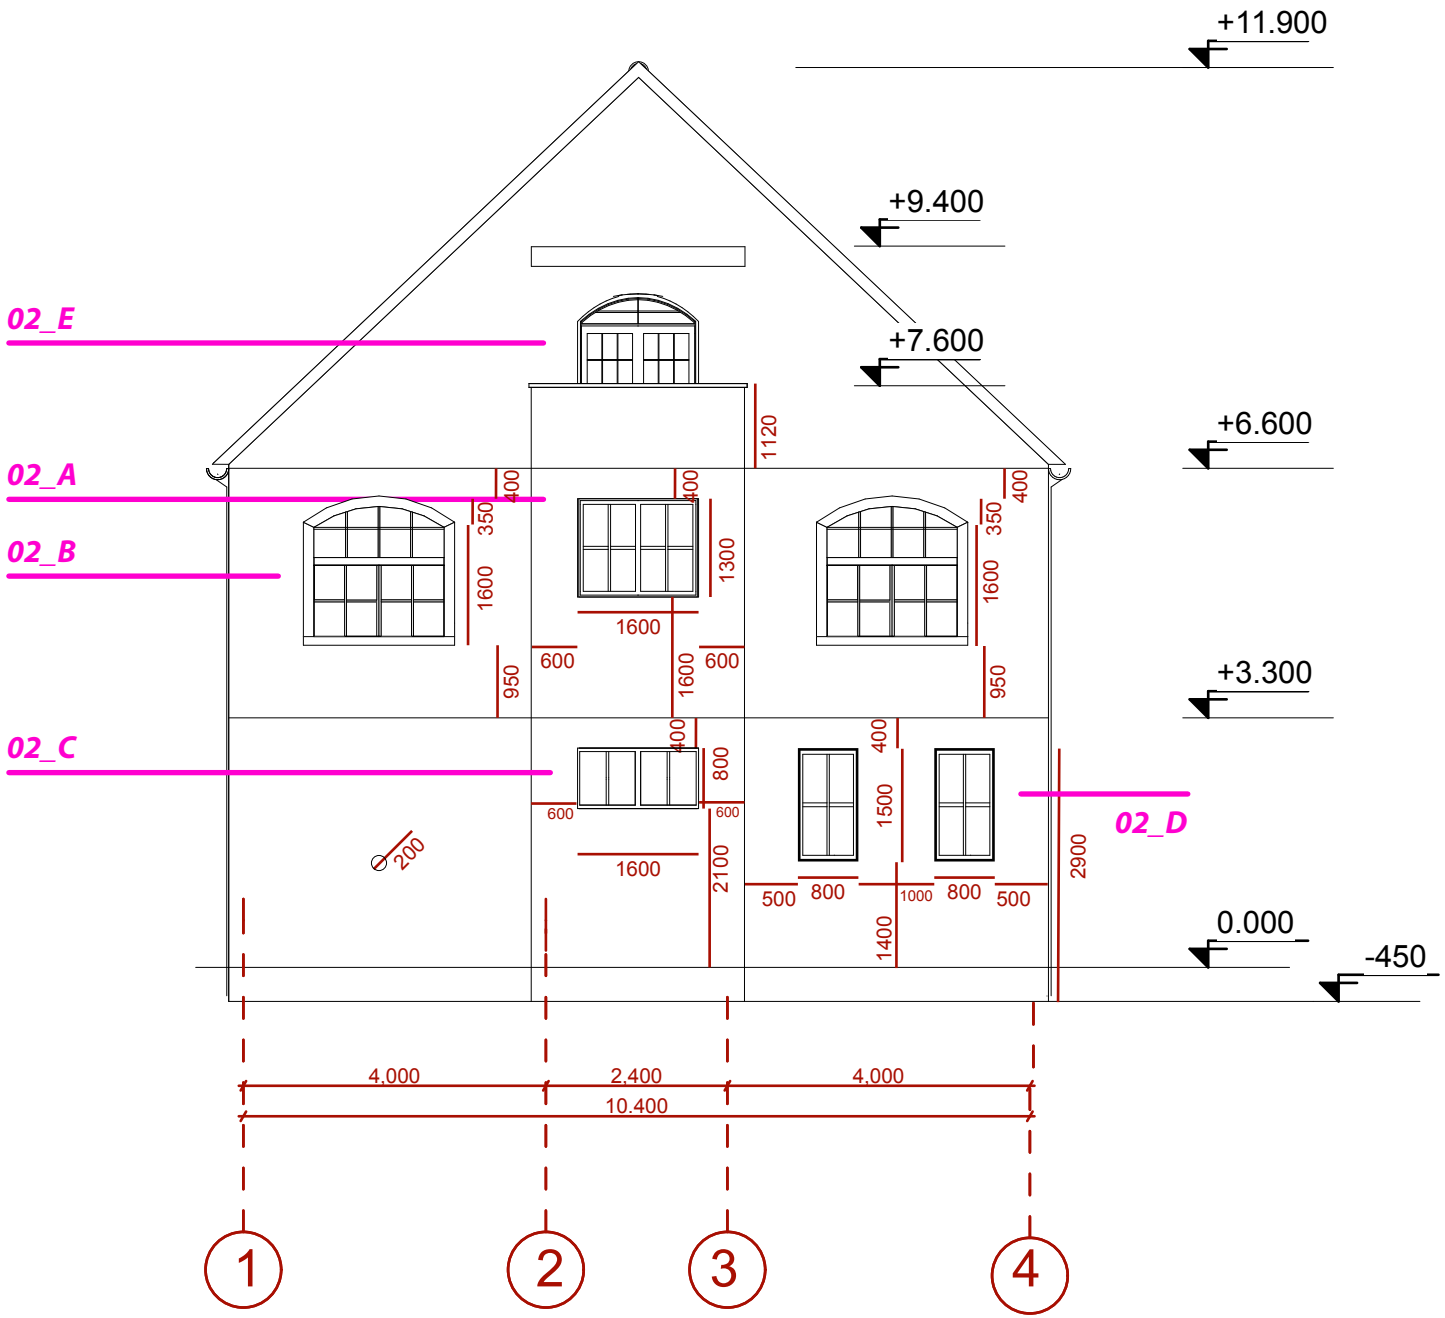
+11.900
+9.400
+7.600
+6.600
+3.300
0.000
-450
02_E
02_A
02_B
02_C
02_D
1120
400
350
1600
1300
600
950
800
1500
2100
2900
1400
500
1000
200
4,000
2,400
10.400
1
2
3
4

1-4

1:100

2-

2