



LEGENDE

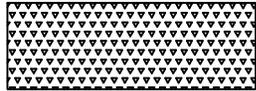

Ô[~ &@Á^Á[~ |^ { ^ } oÁ } ÁÓPÁ^ÁGEÁ& Á&C.] æã • ^v !



Ô[~ &@Á^Á[~ |^ { ^ } oÁ } ÁÓPÁ^ÁGEÁ& Á&C.] æã • ^v !

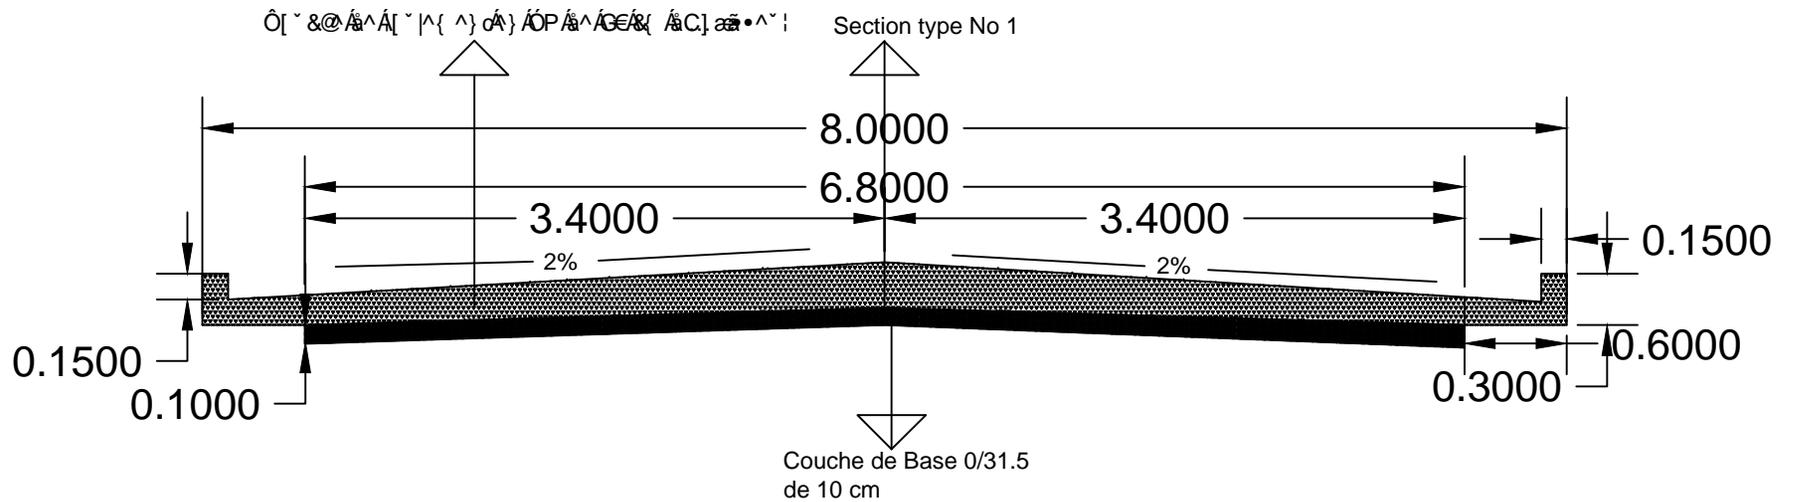

PROJET ASSISTANCE
COMMUNAUTAIRE
MIREBALAIS

BETONNAGE DE 380
ML DE LA RUE
MERLINE DANS LE
CENTRE-VILLE

COUPE
TRANSVERSALE
EHELLE: 1U=1M
DATE: AVRIL 2019