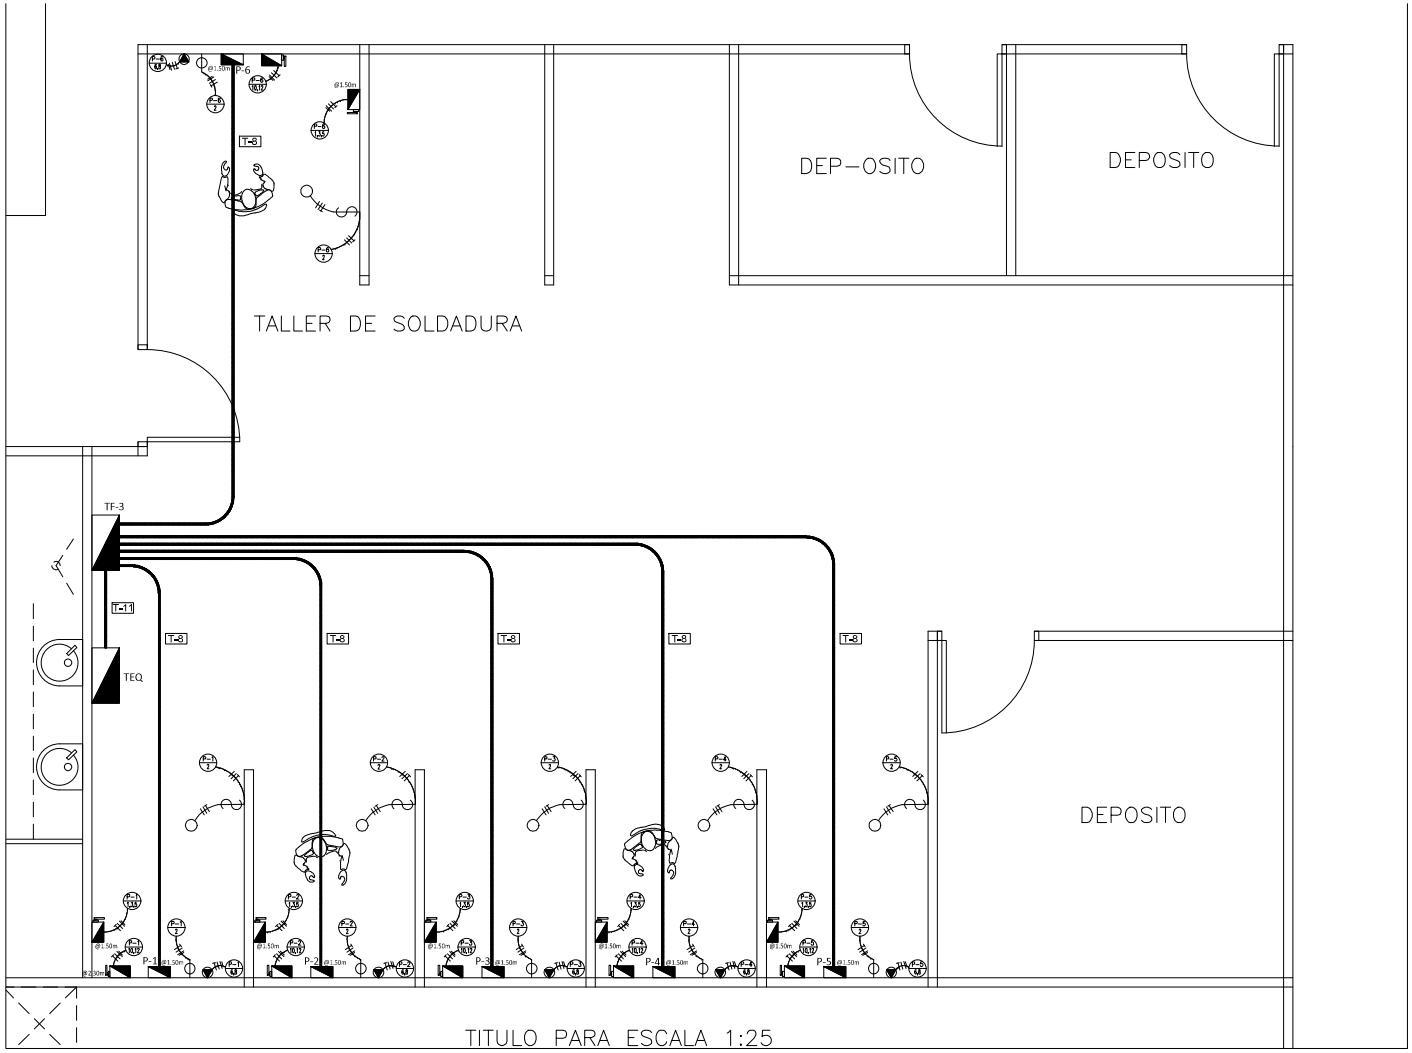

TITULO PARA ESCALA 1:25

ALIMENTADORES EN ALUMINIO 3Ø

T-1	3 x #12 AWG–THHN(F) CU + 1 x #12 AWG–THHN(N) CU + 1 x #12 DESNUDO(T) CU; EN 1T–3/4"Ø PVC
T-2	3 x #8 AWG–THHN(F) AL + 1 x #8 AWG–THHN(N) AL + 1 x #8 DESNUDO(T) AL; EN 1T–1"Ø PVC
T-3	3 x #6 AWG–THHN(F) AL + 1 x #6 AWG–THHN(N) AL + 1 x #10 DESNUDO(T) AL; EN 1T–1"Ø PVC
T-4	3 x #4 AWG–THHN(F) AL+ 1 x #4 AWG–THHN(N) AL+ 1 x #8 DESNUDO(T) AL; EN 1T–1 1/4"Ø PVC
T-5	3 x #2 AWG–THHN(F) AL + 1 x #2 AWG–THHN(N) AL + 1 x #8 DESNUDO(T) AL; EN 1T–1 1/2"Ø
T-6	3 x #1/0 AWG–THHN(F) AL + 1 x #1/0 AWG–THHN(N) AL + 1 x #6 DESNUDO(T) AL; EN 1T–2"Ø PVC
T-7	3 x #2/0 AWG–THHN(F) AL + 1 x #2/0 AWG–THHN(N) AL + 1 x #4 DESNUDO(T) AL; EN 1T–2"Ø PVC
T-8	3 x #3/0 AWG–THHN(F) AL + 1 x #3/0 AWG–THHN(N) AL + 1 x #4 DESNUDO(T) AL; EN 1T–2 1/2"Ø PVC
T-9	3 x #4/0 AWG–THHN(F) AL + 1 x #4/0 AWG–THHN(N) AL + 1 x #4 DESNUDO(T) AL; EN 1T–2 1/2"Ø PVC
T-10	3 x #250 MCM–THHN(F) AL + 1 x #250 MCM–THHN(N) AL + 1 x #4 DESNUDO(T) AL; EN 1T–3"Ø PVC
T-11	3 x #350 MCM–THHN(F) AL + 1 x #350 MCM–THHN(N) AL + 1 x #2 DESNUDO(T) AL; EN 1T–4"Ø PVC
T-12	3 x #500 MCM–THHN(F) AL + 1 x #500 MCM–THHN(N) AL + 1 x #2 DESNUDO(T) AL; EN 1T–4"Ø PVC
T-13	3 x #750 MCM–THHN(F) AL + 1 x #750 MCM–THHN(N) AL + 1 x #1/0 DESNUDO(T) AL; EN 1T–4"Ø PVC
T-14	6 x #350 MCM–THHN(F) AL + 2 x #350 MCM–THHN(N) AL + 1 x #1/0 DESNUDO(T) AL; EN 2T–3"Ø PVC
T-15	6 x #500 MCM–THHN(F) AL + 2 x #500 MCM–THHN(N) AL + 2 x #1/0 DESNUDO(T) AL; EN 2T–4"Ø PVC
T-16	9 x #500 MCM–THHN(F) AL + 3 x #500 MCM–THHN(N) AL + 3 x #1/0 DESNUDO(T) AL; EN 3T–4"Ø PVC
T-17	9 x #750 MCM–THHN(F) AL + 3 x #750 MCM–THHN(N) AL + 3 x #1/0 DESNUDO(T) AL; EN 3T–4"Ø PVC
T-18	12 x #500 MCM–THHN(F) AL + 4 x #500 MCM–THHN(N) AL + 4 x #1/0 DESNUDO(T) AL; EN 4T–4"Ø PVC
T-19	12 x #750 MCM–THHN(F) AL + 4 x #750 MCM–THHN(N) AL + 4 x #1/0 DESNUDO(T) AL; EN 4T–4"Ø PVC
T-20	15 x #750 MCM–THHN(F) AL + 5 x #750 MCM–THHN(N) AL + 5 x #1/0 DESNUDO(T) AL; EN 5T–4"Ø PVC
T-21	18 x #750 MCM–THHN(F) AL + 6 x #750 MCM–THHN(N) AL + 6 x #1/0 DESNUDO(T) AL; EN 6T–4"Ø PVC
T-22	21 x #750 MCM–THHN(F) AL + 7 x #750 MCM–THHN(N) AL + 7 x #1/0 DESNUDO(T) AL; EN 7T–4"Ø PVC
T-23	24 x #750 MCM–THHN(F) AL + 8 x #750 MCM–THHN(N) AL + 8 x #1/0 DESNUDO(T) AL; EN 8T–4"Ø PVC

ALIMENTADORES EN ALUMINIO MONOFÁSICO

M-1	2 x #12 AWG–THHN(F) CU + 1 x #12 AWG–THHN(N) CU + 1 x #12 DESNUDO(T) CU; EN 1T–3/4"Ø PVC
M-2	2 x #8 AWG–THHN(F) AL + 1 x #8 AWG–THHN(N) AL + 1 x #8 DESNUDO(T) AL; EN 1T–1"Ø PVC
M-3	2 x #6 AWG–THHN(F) AL + 1 x #6 AWG–THHN(N) AL + 1 x #10 DESNUDO(T) AL; EN 1T–1"Ø PVC
M-4	2 x #4 AWG–THHN(F) AL+ 1 x #4 AWG–THHN(N) AL+ 1 x #8 DESNUDO(T) AL; EN 1T–1 1/4"Ø PVC
M-5	2 x #2 AWG–THHN(F) AL + 1 x #2 AWG–THHN(N) AL + 1 x #8 DESNUDO(T) AL; EN 1T–1 1/2"Ø
M-6	2 x #1/0 AWG–THHN(F) AL + 1 x #1/0 AWG–THHN(N) AL + 1 x #6 DESNUDO(T) AL; EN 1T–2"Ø PVC
M-7	2 x #2/0 AWG–THHN(F) AL + 1 x #2/0 AWG–THHN(N) AL + 1 x #4 DESNUDO(T) AL; EN 1T–2"Ø PVC
M-8	2 x #3/0 AWG–THHN(F) AL + 1 x #3/0 AWG–THHN(N) AL + 1 x #4 DESNUDO(T) AL; EN 1T–2 1/2"Ø PVC
M-9	2 x #4/0 AWG–THHN(F) AL + 1 x #4/0 AWG–THHN(N) AL + 1 x #4 DESNUDO(T) AL; EN 1T–2 1/2"Ø PVC
M-10	2 x #250 MCM–THHN(F) AL + 1 x #250 MCM–THHN(N) AL + 1 x #4 DESNUDO(T) AL; EN 1T–3"Ø PVC
M-11	2 x #350 MCM–THHN(F) AL + 1 x #350 MCM–THHN(N) AL + 1 x #2 DESNUDO(T) AL; EN 1T–4"Ø PVC
M-12	2 x #500 MCM–THHN(F) AL + 1 x #500 MCM–THHN(N) AL + 1 x #2 DESNUDO(T) AL; EN 1T–4"Ø PVC
M-13	2 x #750 MCM–THHN(F) AL + 1 x #750 MCM–THHN(N) AL + 1 x #1/0 DESNUDO(T) AL; EN 1T–4"Ø PVC