
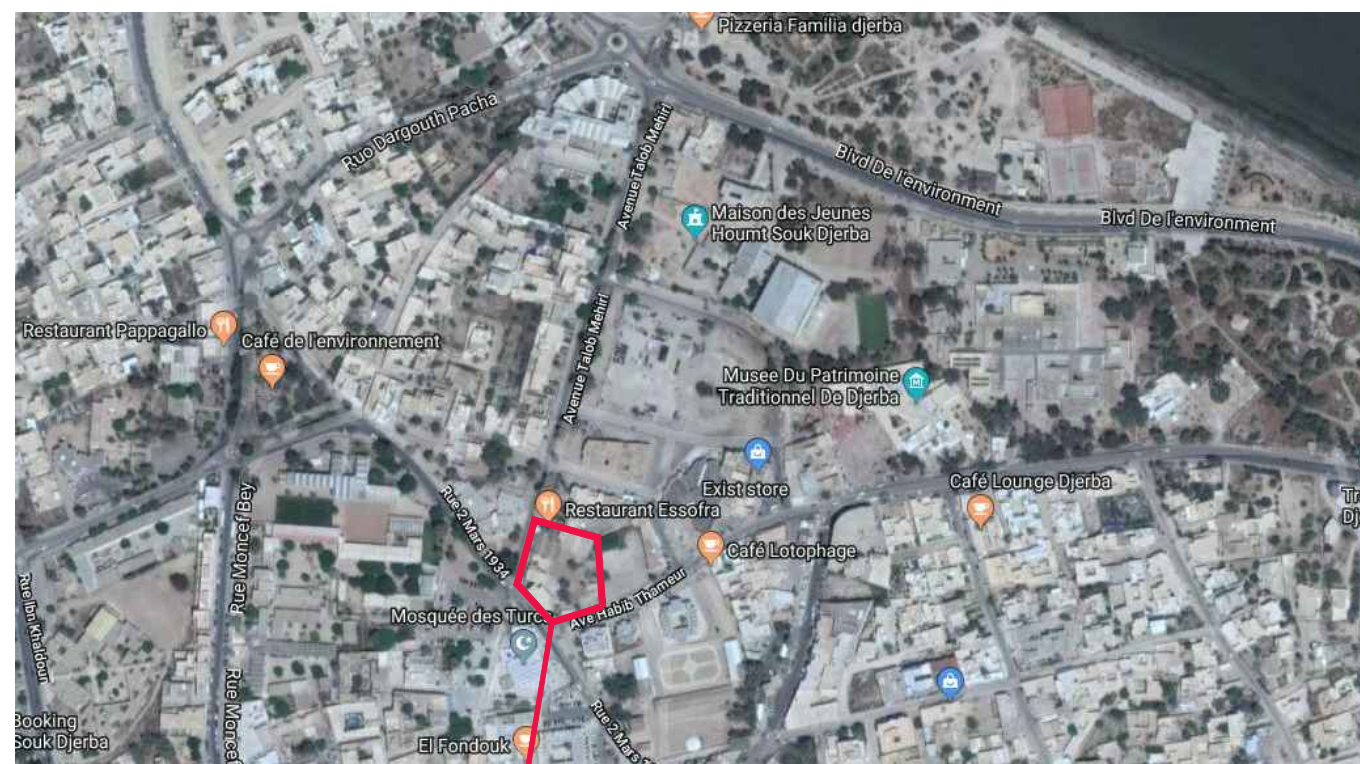


SITUATION

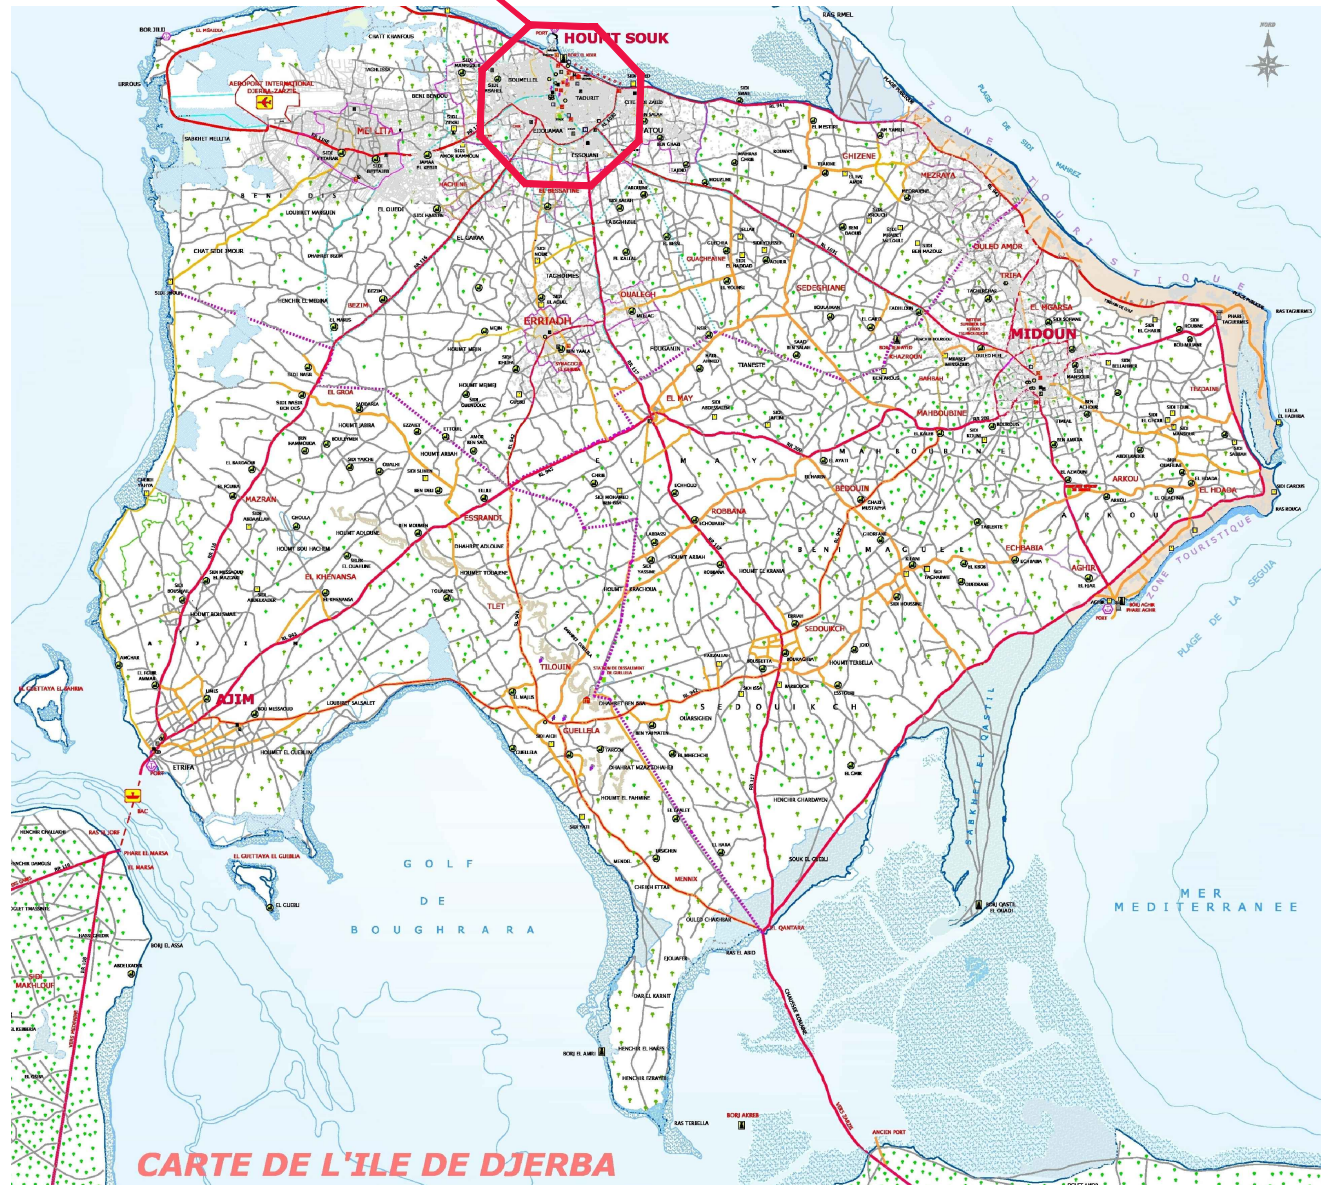

LE TERRAIN

GOUVERNORAT DE MEDNINE

COMMUNE HOUMET-SOUK

PROJET DE L'EXTENSION ET DE REAMENAGEMENT DU CENTRE CULTUREL MÉDITERRANÉEN EN UN CENTRE DE RESSOURCES ASSOCIATIVES A DJERBA



MAITRE D'OUVRAGE

Commune Houmet-Souk Djerba
Tel : 75 650 020 / 75 652 400
Place de l'Indépendance - Djerba
Email : contact@commune-houmtsouk.gov.tn



MAITRE D'OUVRAGE DELEGUE

PNUD
Tél : +216 36 011 680
Adresse : Rue du Lac Windermere, Immeuble le Prestige Business Center,
Tour A, Les Berges du Lac 1053,
Email : registry.tn@undp.org



ARCHITECTE

Nizar AKARI
B13WORKS
Mob : 50 769 005 / Tel : 36 313 702
Centre Misk Bloc B - 3ème Etage Bureau N°15 - Montplaisir Tunis
Email : nizar.b13works@gmail.com



INGENIEUR STRUCTURE

Faouzi KADRI
Mob : 97 111 657
Appt B12 centre el misk montplaisir Tunis
Email : faouzito2003@gmail.com



INGENIEUR ELECTRICITE

Nizar NOURI
Tél / Mob : 98 361 876 / Fax : 70 936 568
Rue lac victoria Résidence Du Lac Bureau D44 les berges du lac 1053 Tunis
Email : icnn@topnet.tn / nourinizar@gmail.com




INGENIEUR FLUIDES

Tarek NAOUALI
Tel : 70 687 649 / GSM: 97 814 637 / Fax: 70 687 649
Bureau Tanit centre, B242 Sidi Daoued-2046-La Marsa
Email : tk.naouali@gmail.com

DOSSIER DAO

PLANS DE SITUATION

AFFAIRE	PHASE	LOT	TYPE	ZONE	NIVEAU	NUMERO	INDICE	DATE
CRA	DAO	50	AR	++	++	10001	0	OCTOBRE-2018

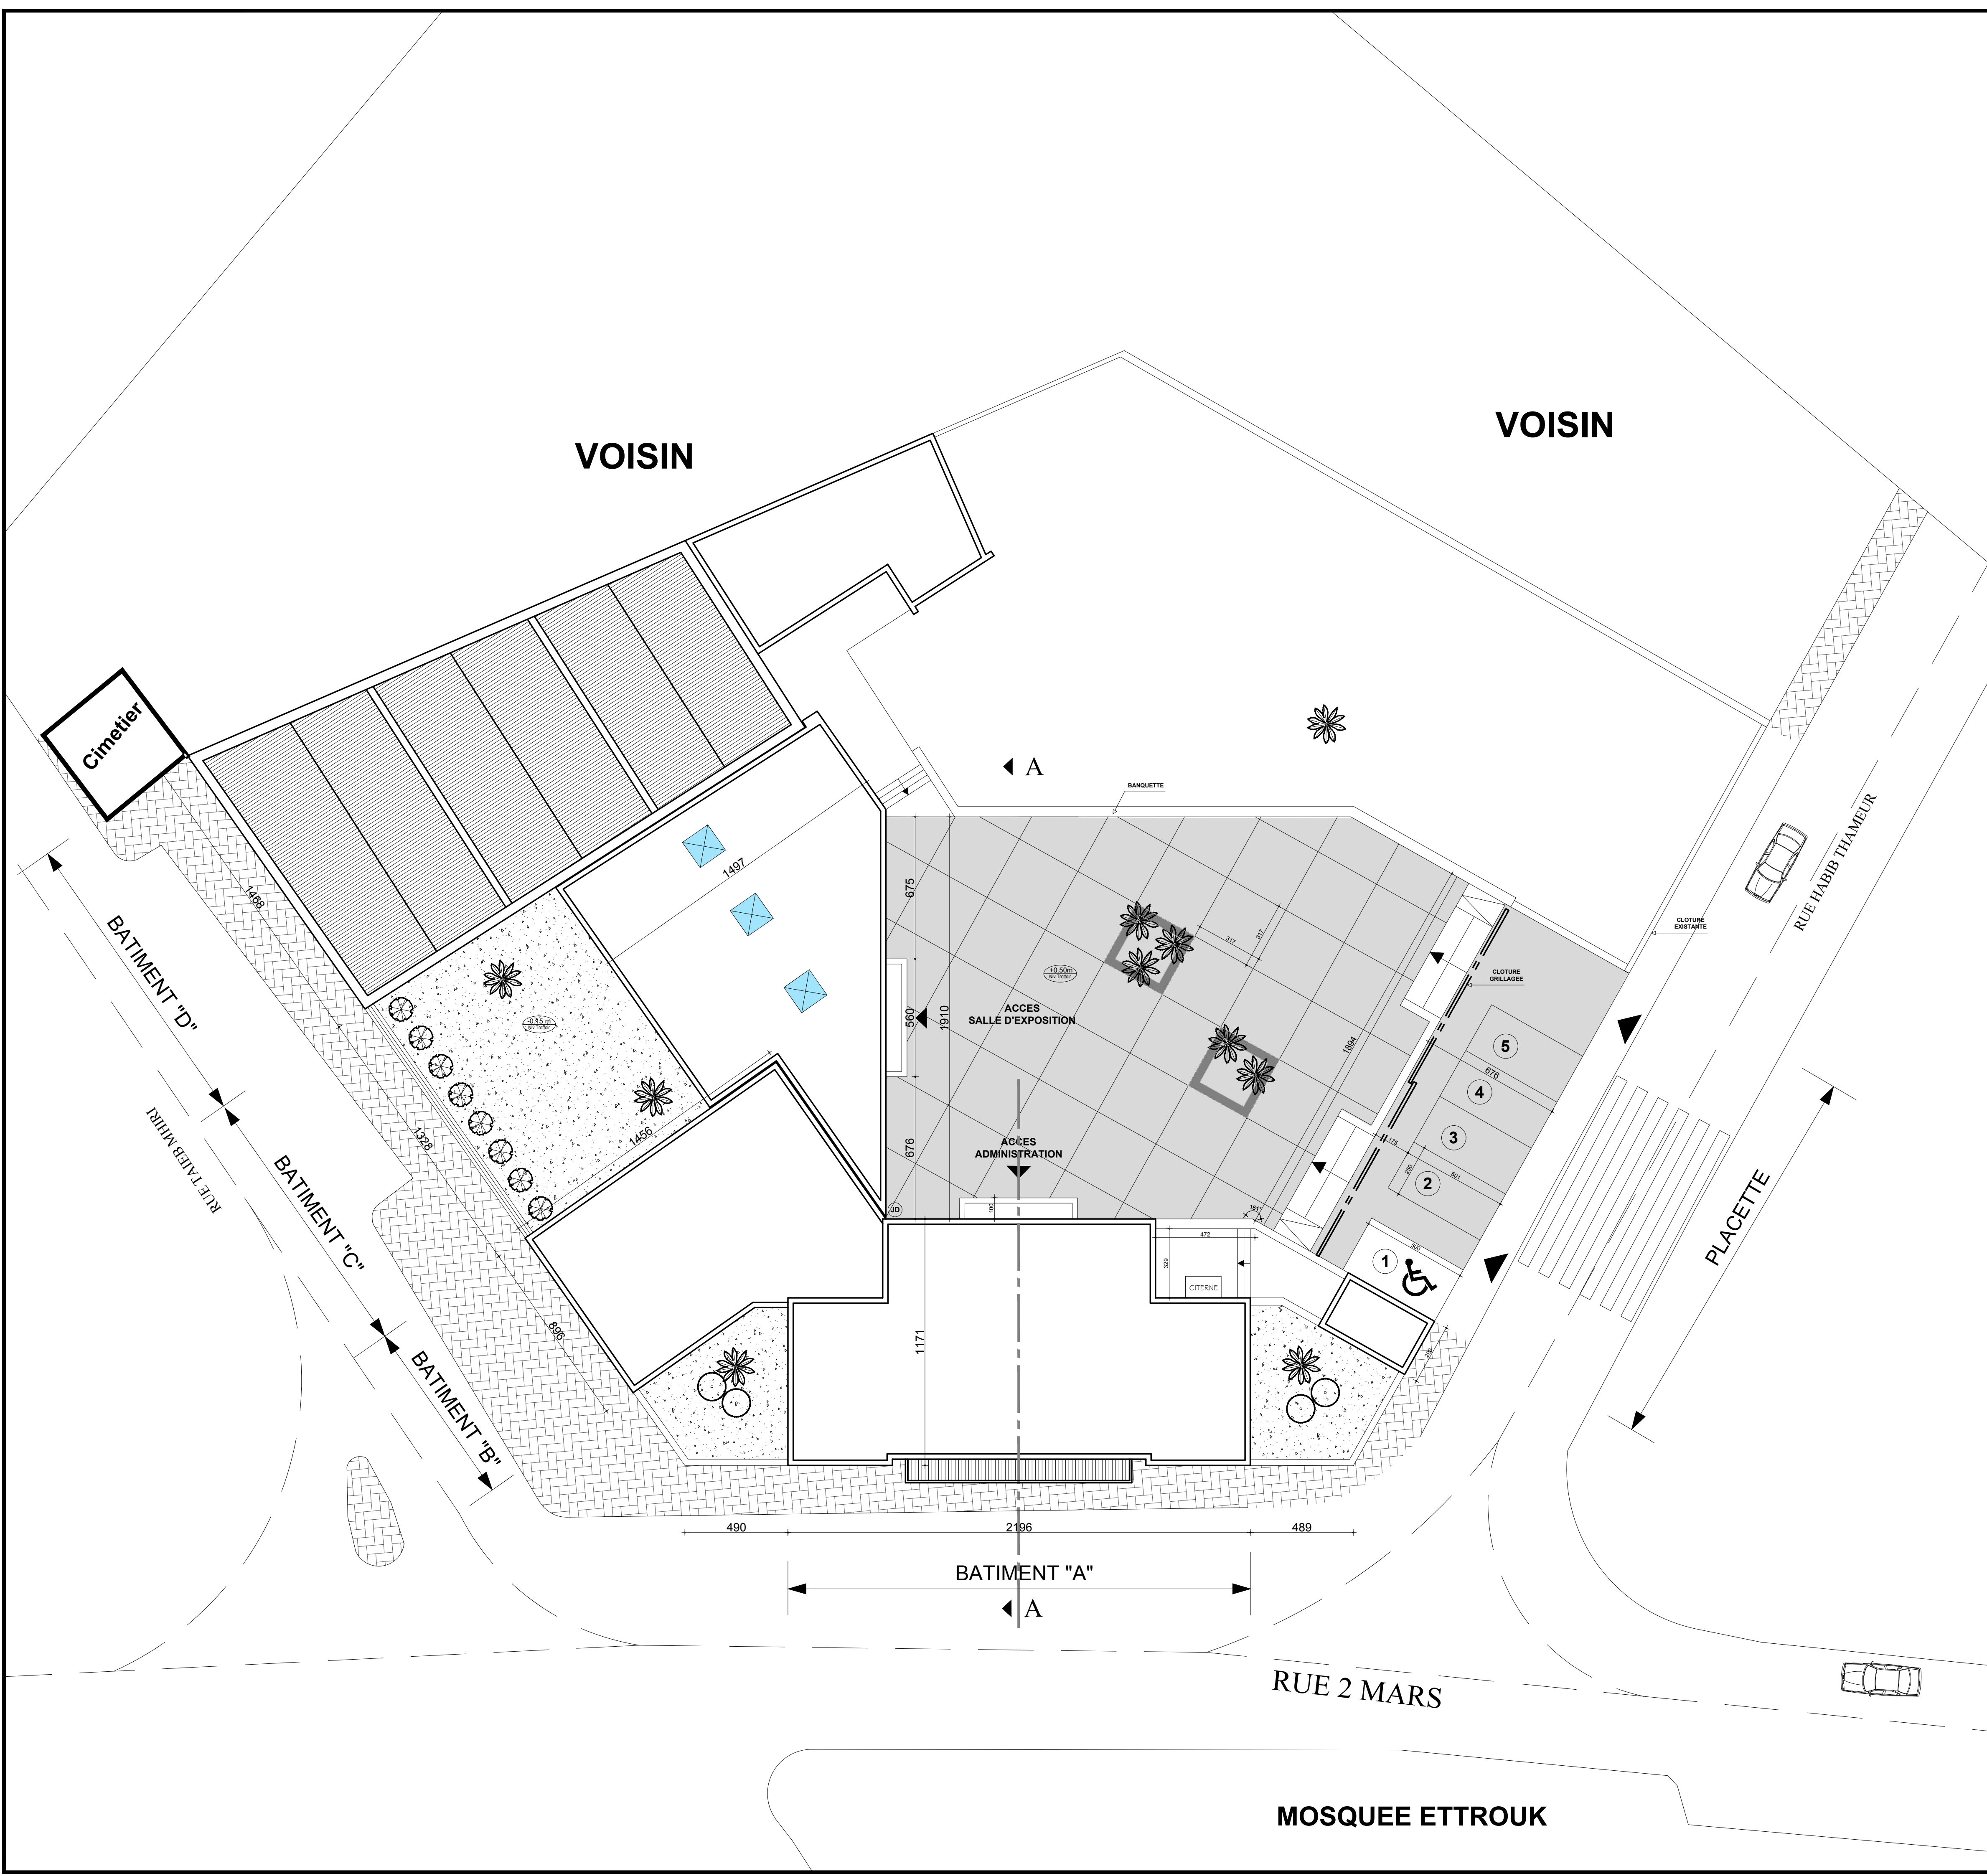

GOUVERNORAT DE MEDNINE

COMMUNE HOUMET-SOUK

PROJET DE L'EXTENSION ET DE REAMENAGEMENT
DU CENTRE CULTUREL MÉDITERRANÉEN EN UN
CENTRE DE RESSOURCES ASSOCIATIVES A DJERBA

	MAITRE D'OUVRAGE Commune Houmet-Souk Djerba Tel : 75 650 020 / 75 652 400 Place de l'Indépendance - Djerba Email : contact@commune-houmtsouk.gov.tn
	MAITRE D'OUVRAGE DELEGUE PNUD Tél : +216 36 011 680 Adresse : Rue du Lac Windermere, Immeuble le Prestige Business Center, Tour A, Les Berges du Lac 1053, Email : registry.tn@undp.org
	ARCHITECTE Nizar AKARI B13WORKS Mob : 50 769 005 / Tel : 36 313 702 Centre Misk Bloc B - 3ème Etage Bureau N°15 - Montplaisir Tunis Email : nizar.b13works@gmail.com
	INGENIEUR STRUCTURE Faouzi KADRI Mob : 97 111 657 Appt B12 centre el misk montplaisir Tunis Email : faouzi2003@gmail.com
	INGENIEUR ELECTRICITE Nizar NOURI Tél / Mob : 98 361 876 / Fax : 70 936 568 Rue lac victoria Résidence Du Lac Bureau D44 les berges du lac 1053 Tunis Email : icnn@topnet.tn / nourinizar@gmail.com
	INGENIEUR FLUIDES Tarek NAOUALI Tel : 70 687 649 / GSM: 97 814 637 / Fax: 70 687 649 Bureau Tanit centre, B242 Sidi Daoued-2046-La Marsa Email : tk.naouali@gmail.com

DOSSIER DAO

PLAN MASSE
Ech 1/100ème

AFFAIRE	PHASE	LOT	TYPE	ZONE	NIVEAU	NUMERO	INDICE	DATE
CRA	DAO	50	AR	++	01	10002	0	OCTOBRE-2018


	BATIMENT A
	BATIMENT B
	BATIMENT C
	BATIMENT D
	PLACETTE



AFFAIRE	PHASE	LOT	TYPE	ZONE	NIVEAU	NUMERO	INDICE	DATE
CRA	DAO	50	AR	++	01	10003	0	OCTOBRE-2018




PLAN R-D-C ETAT ACTUEL
ECH : 1/100

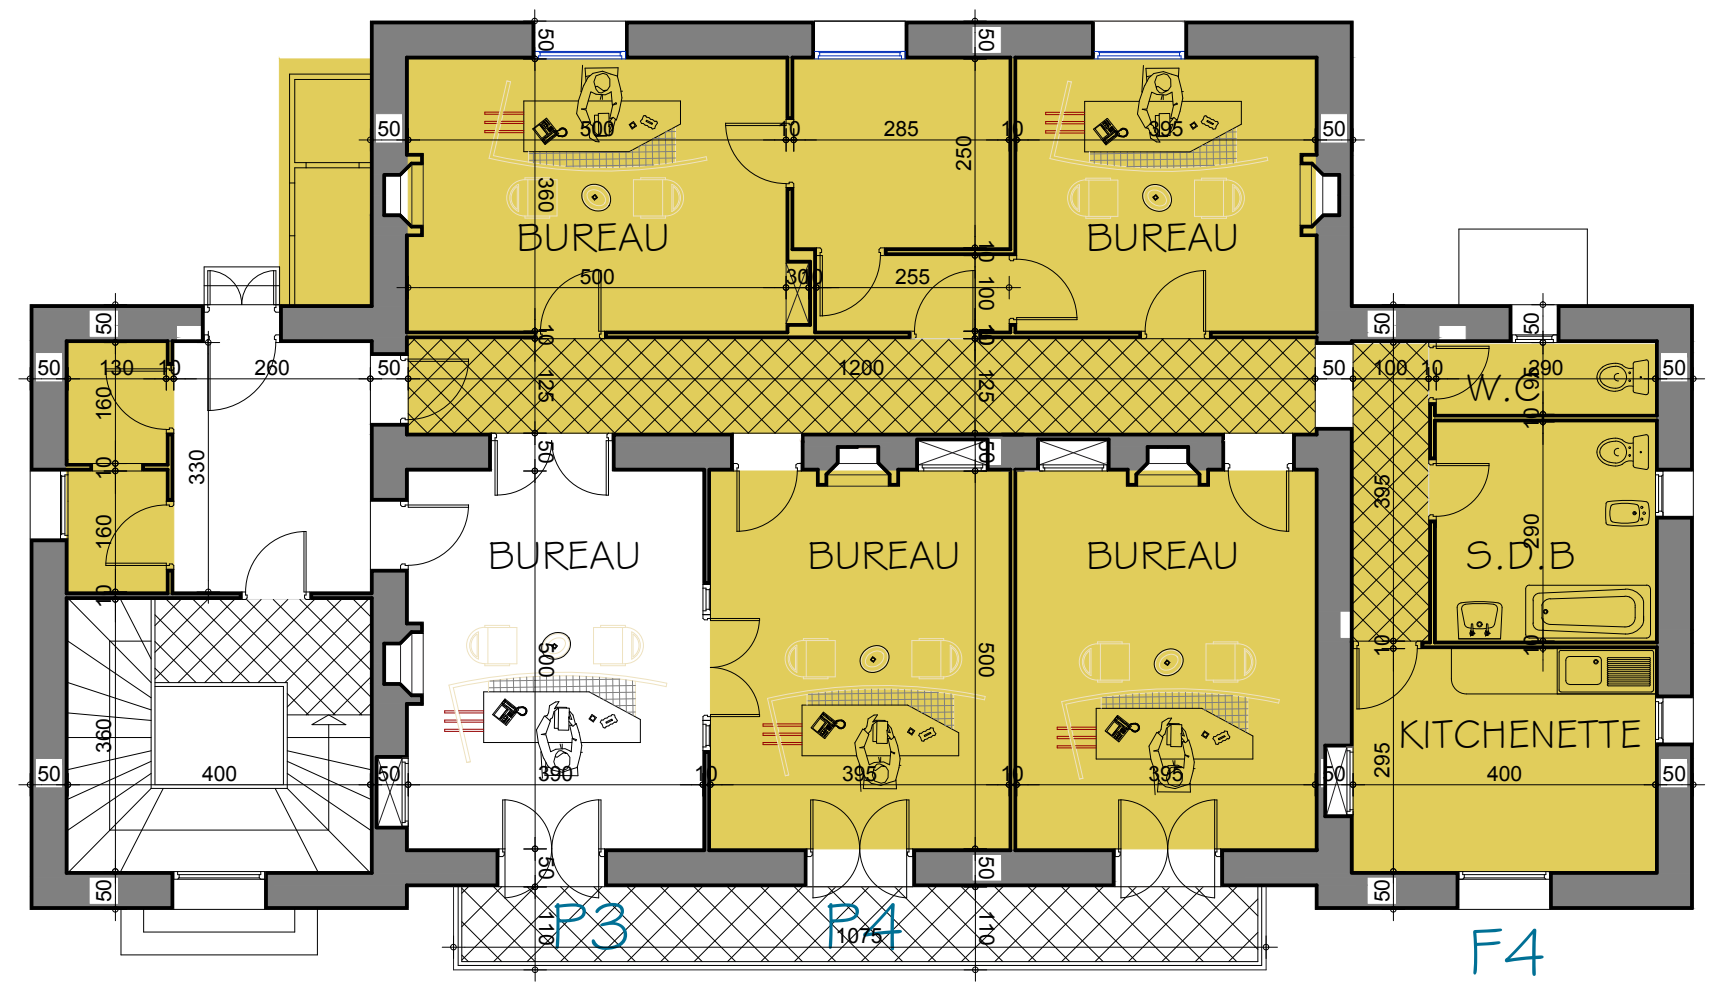

PLAN ETAGE ETAT ACTUEL
ECH : 1/100

LEGENDE

	ZONE A DEMOLIR
	ZONE AVEC MODIFICATION

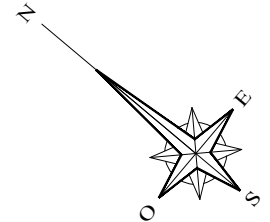

GOUVERNORAT DE MEDNINE

COMMUNE HOUMET-SOUK


PROJET DE L'EXTENSION ET DE REAMENAGEMENT
DU CENTRE CULTUREL MEDITERRANÉEN EN UN
CENTRE DE RESSOURCES ASSOCIATIVES A DIERBA

	MAITRE D'OUVRAGE Commune Houmet-Souk Djerba Tel : 75 650 020 / 75 652 400 Place de l'Indépendance - Djerba Email : contact@commune-houmet-souk.gov.tn
	MAITRE D'OUVRAGE DELEGUE PNUD Tel : +216 38 011 680 Adresse : Rue du Lac Windermere, Immeuble le Prestige Business Center, Tour A, Les Berges du Lac 1053, Email : registry.tn@undp.org
	ARCHITECTE Nizar AKARI B13WORKS Mob : 98 769 005 / Tel : 36 313 702 Centre Misk Bloc B - 3ème Etage Bureau N°15 - Montplaisir Tunis Email : nizar.b13works@gmail.com
	INGENIEUR STRUCTURE Fouzi KADRI Mob : 97 111 657 Appt B12 centre el misk montplaisir Tunis Email : faouzi2003@gmail.com
	INGENIEUR ELECTRICITE Nizar NOURI Tel / Mob : 98 361 876 / Fax : 70 936 568 Rue la Victoria Résidence Du Lac Boueou DAI les berges du lac 1053 Tunis Email : icnn@topnet.tn / nourinizar@gmail.com
	INGENIEUR FLUIDES Tarek NAOUALI Tel : 70 687 649 / GSM : 97 614 637 / Fax : 70 687 649 Bureau Tant centre, B242 Sidi Daoued-2046-La Marsa Email : tk.naouali@gmail.com

DOSSIER DAO


PLAN DE DEMOLITION
Ech 1/100ème

AFFAIRE	PHASE	LOT	TYPE	ZONE	NIVEAU	NUMERO	INDICE	DATE
CRA	DAO	50	AR	++	++	10004	0	OCTOBRE-2018

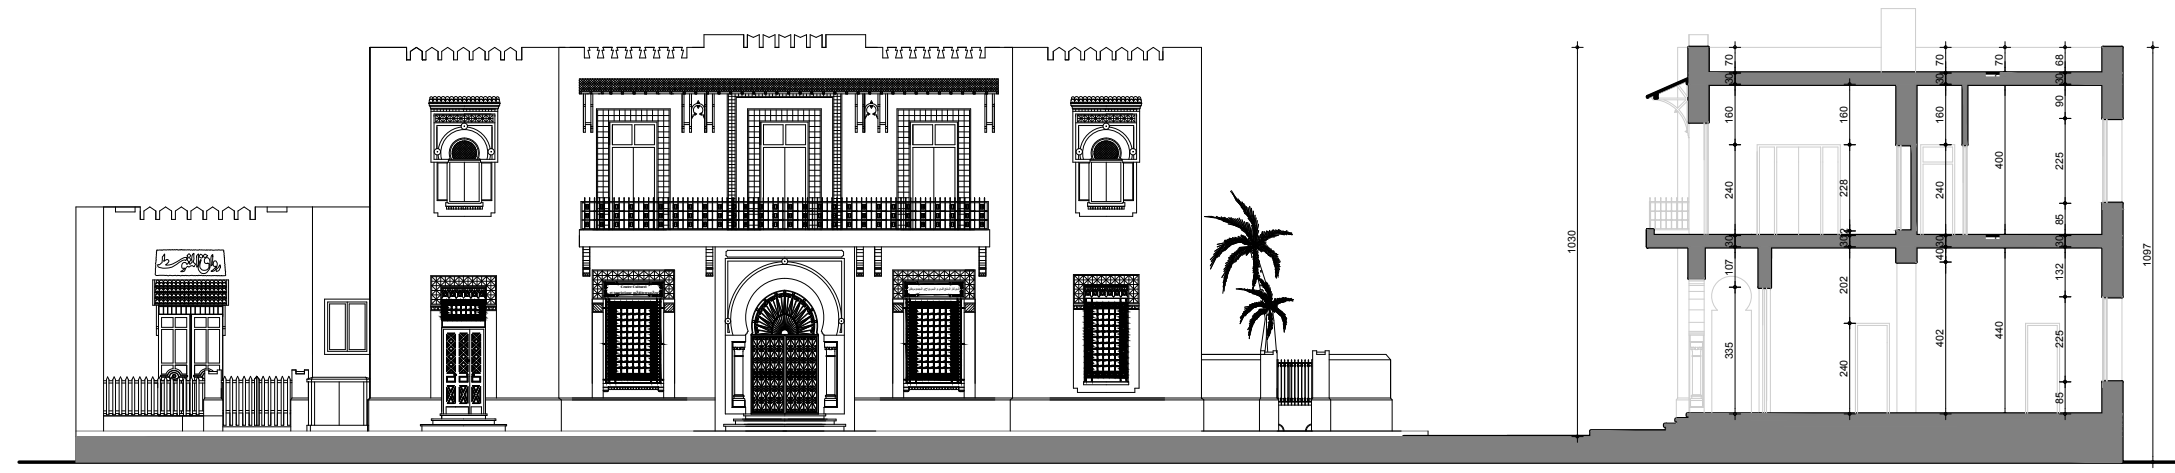


FACADE PRINCIPALE CENTRE CULTUREL
ECH : 1/100


COUPE A-A
ECH : 1/100

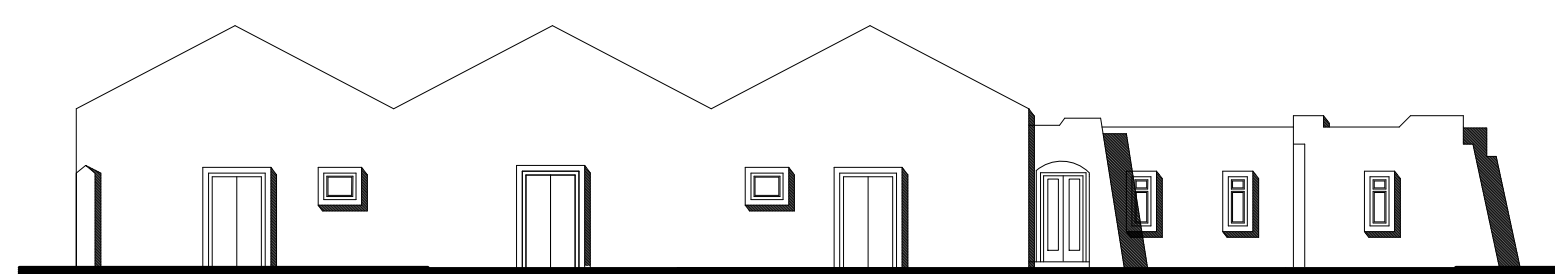

FACADE PRINCIPALE SALLE DES SPECTACLES

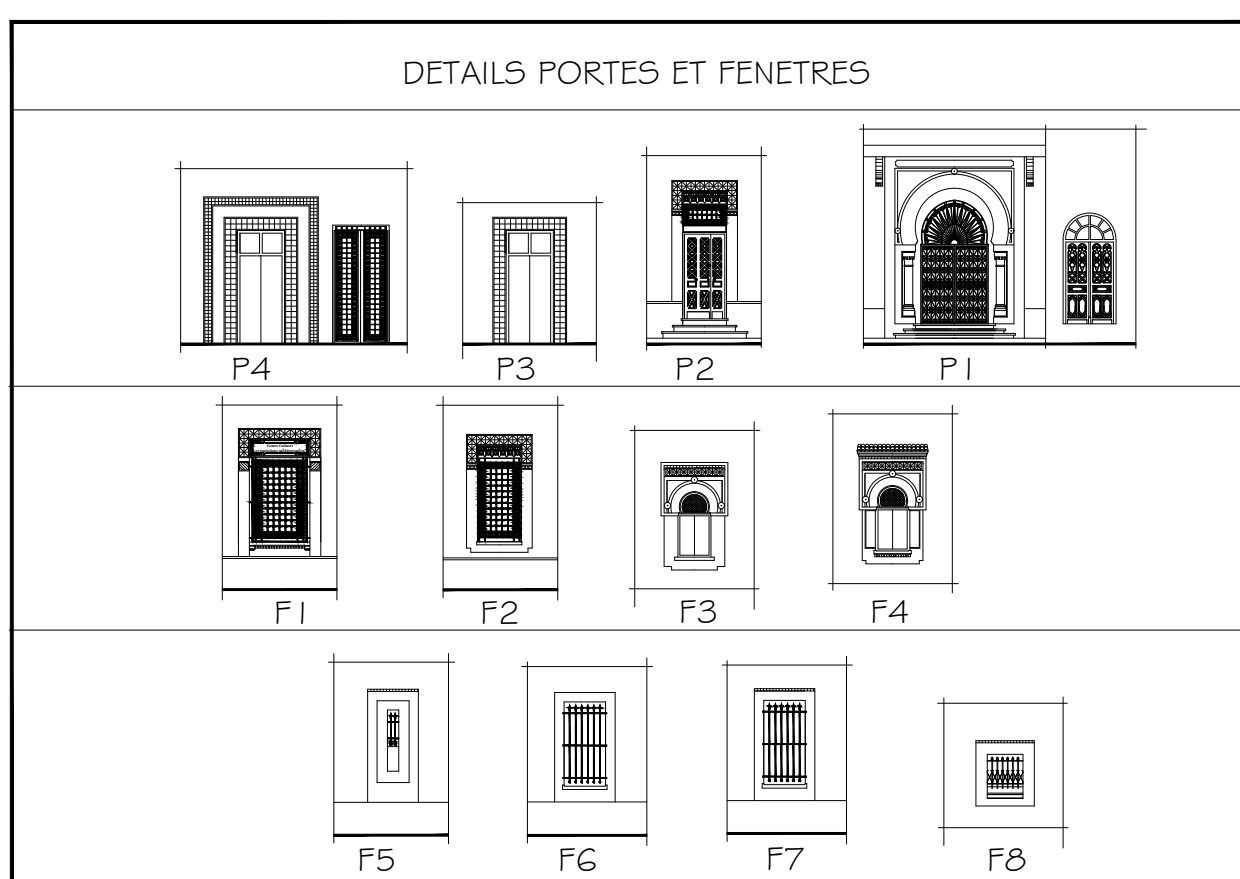

DETAILS PORTES ET FENETRES

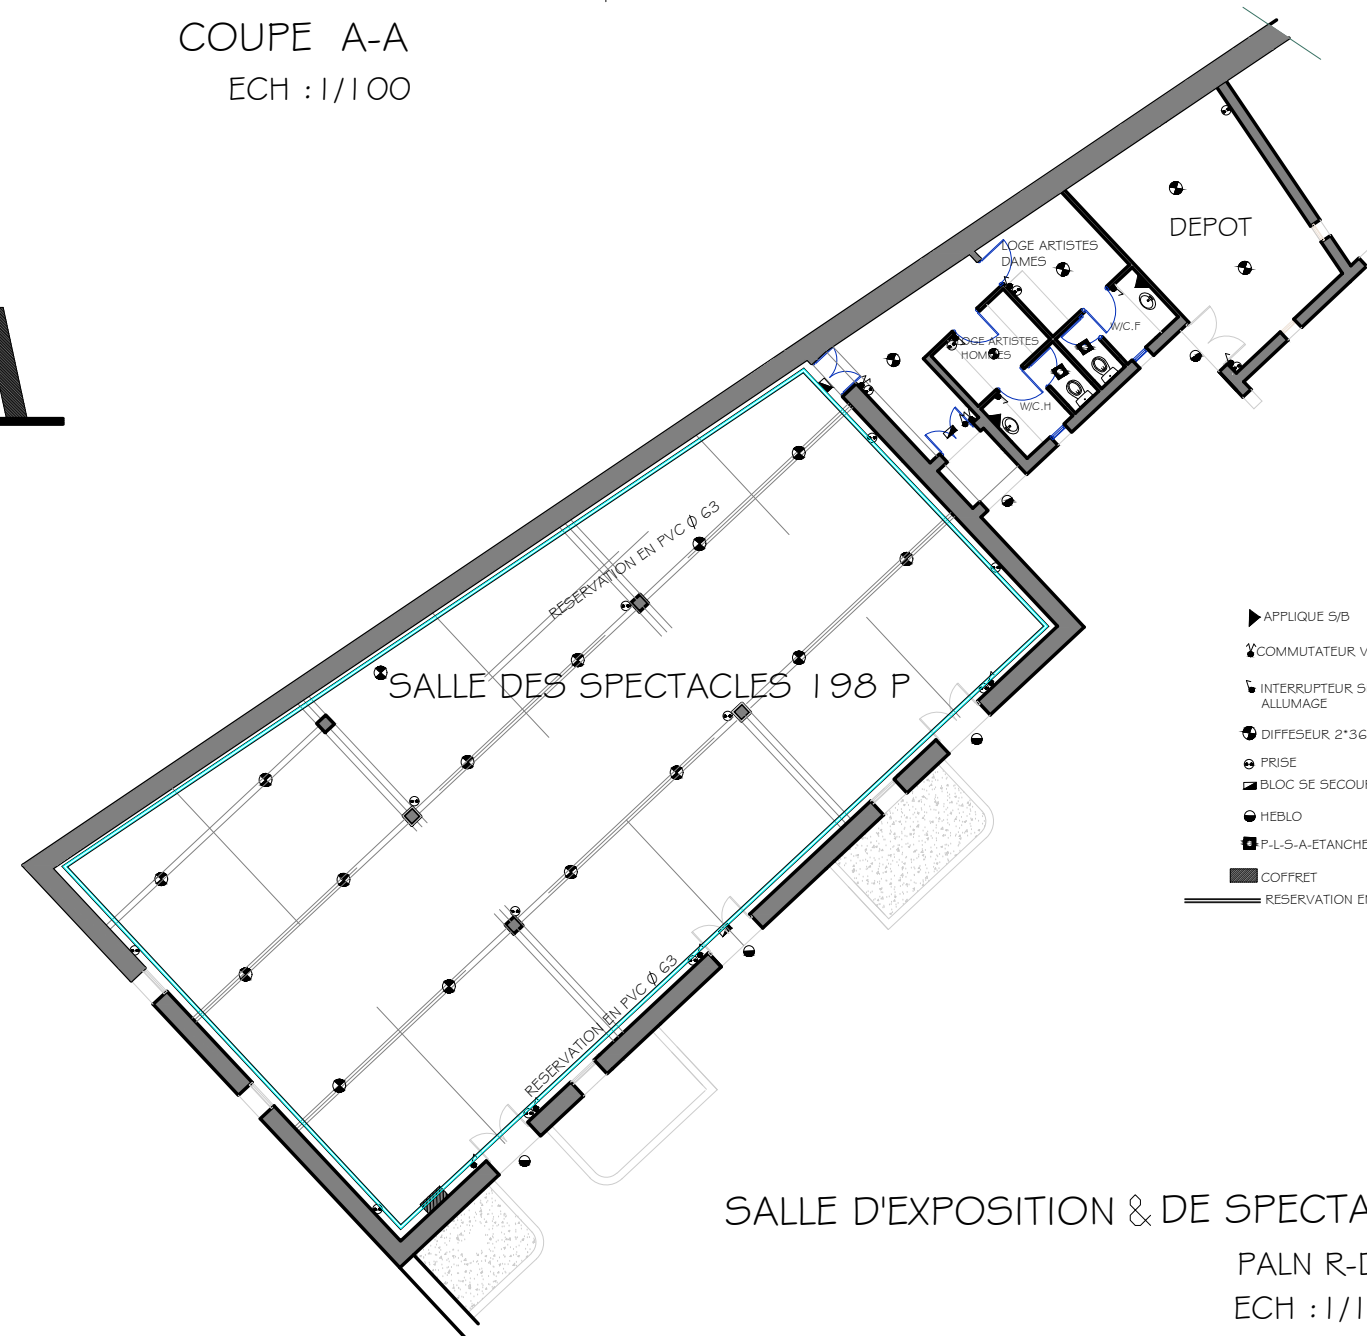


SALLE D'EXPOSITION & DE SPECTACLE
PALN R-D-C
ECH : 1/100
S.C. 390m²
(INSTALLATION ELECTRIQUE)



PLAN R-D-C ETAT ACTUEL
ECH : 1/100



PLAN D'IMPLANTATION
ECH : 500

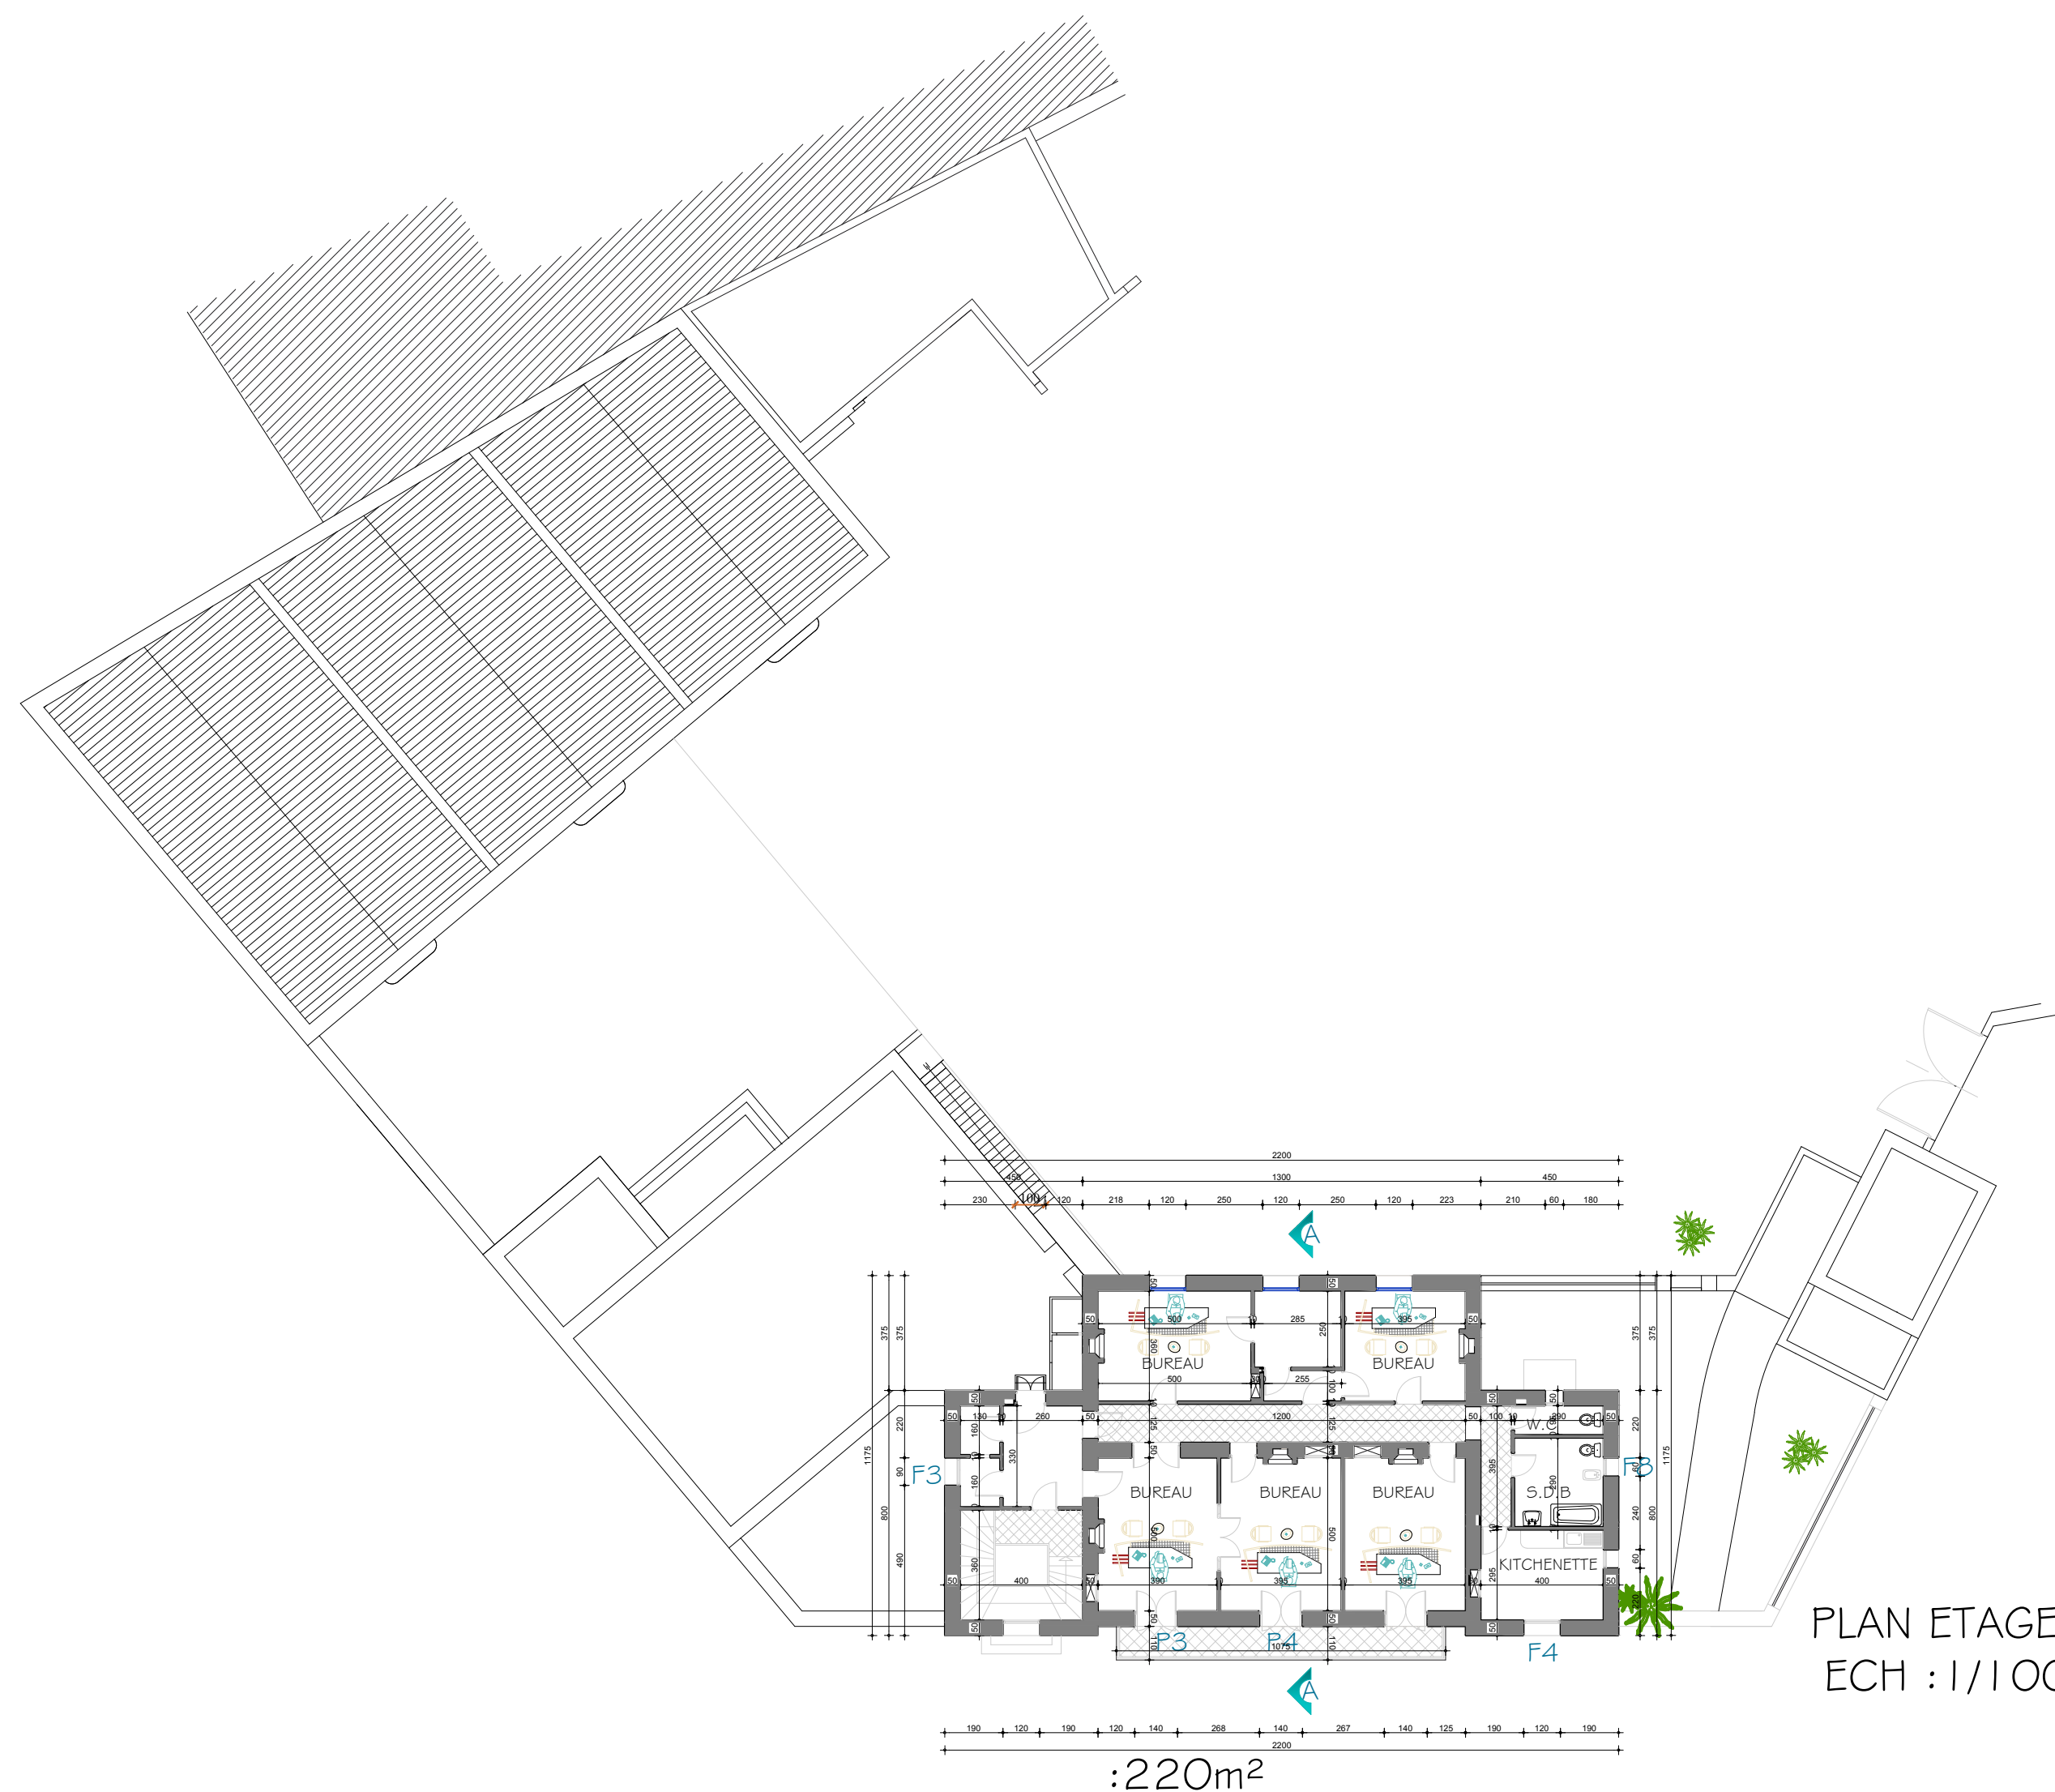

PLAN ETAGE ETAT ACTUEL
ECH : 1/100

GOUVERNORAT DE MEDNINE

COMMUNE HOUMET-SOUK

PROJET DE L'EXTENSION ET DE REAMENAGEMENT DU CENTRE CULTUREL MEDITERRANÉEN EN UN CENTRE DE RESSOURCES ASSOCIATIVES A DIERBA



MAITRE
D'OUVRAGE

Commune Houmet-Souk Djerba
Tel : 75 650 020 / 75 652 400
Place de l'Indépendance - Djerba
Email : contact@commune-houmet-souk.gov.tn



MAITRE
D'OUVRAGE
DELEGUE

PNUD
Tel : +216 36 011 680
Adresse : Rue du Lac Windermere, Immeuble le Prestige Business Center,
Tour A, Les Berges du Lac 1053,
Email : registry.tn@undp.org



ARCHITECTE

Nizar AKARI
B13WORKS
Mob : 98 769 005 / Tel : 36 313 702
Centre Misk Bloc B - 3ème Etage Bureau N°15 - Montplaisir Tunis
Email : nizar.b13works@gmail.com



INGENIEUR
STRUCTURE

Faouzi KADRI
Mob : 97 111 657
Appt B12 centre el misk montplaisir Tunis
Email : faouzi2003@gmail.com



INGENIEUR
ELECTRICITE

Nizar NOURI
Tel / Mob : 98 361 876 / Fax : 70 936 568
Rue la Victoria Résidence Du Lac Windermere DAI les berges du lac 1053 Tunis
Email : icnn@topnet.tn / nournizar@gmail.com





INGENIEUR
FLUIDES

Tarek NAOUALI
Tel : 70 687 649 / GSM : 97 614 637 / Fax : 70 687 649
Bureau Tant centre, B242 Sidi Daoud-2046-La Marsa
Email : tk.naouali@gmail.com

DOSSIER DAO

PLANS DE L'ETAT ACTUEL Ech 1/100ème

AFFAIRE	PHASE	LOT	TYPE	ZONE	NIVEAU	NUMERO	INDICE	DATE
CRA	DAO	50	AR	++	++	10005	0	OCTOBRE-2018

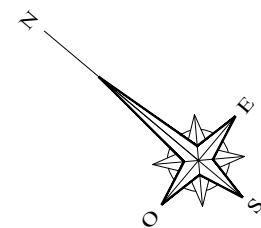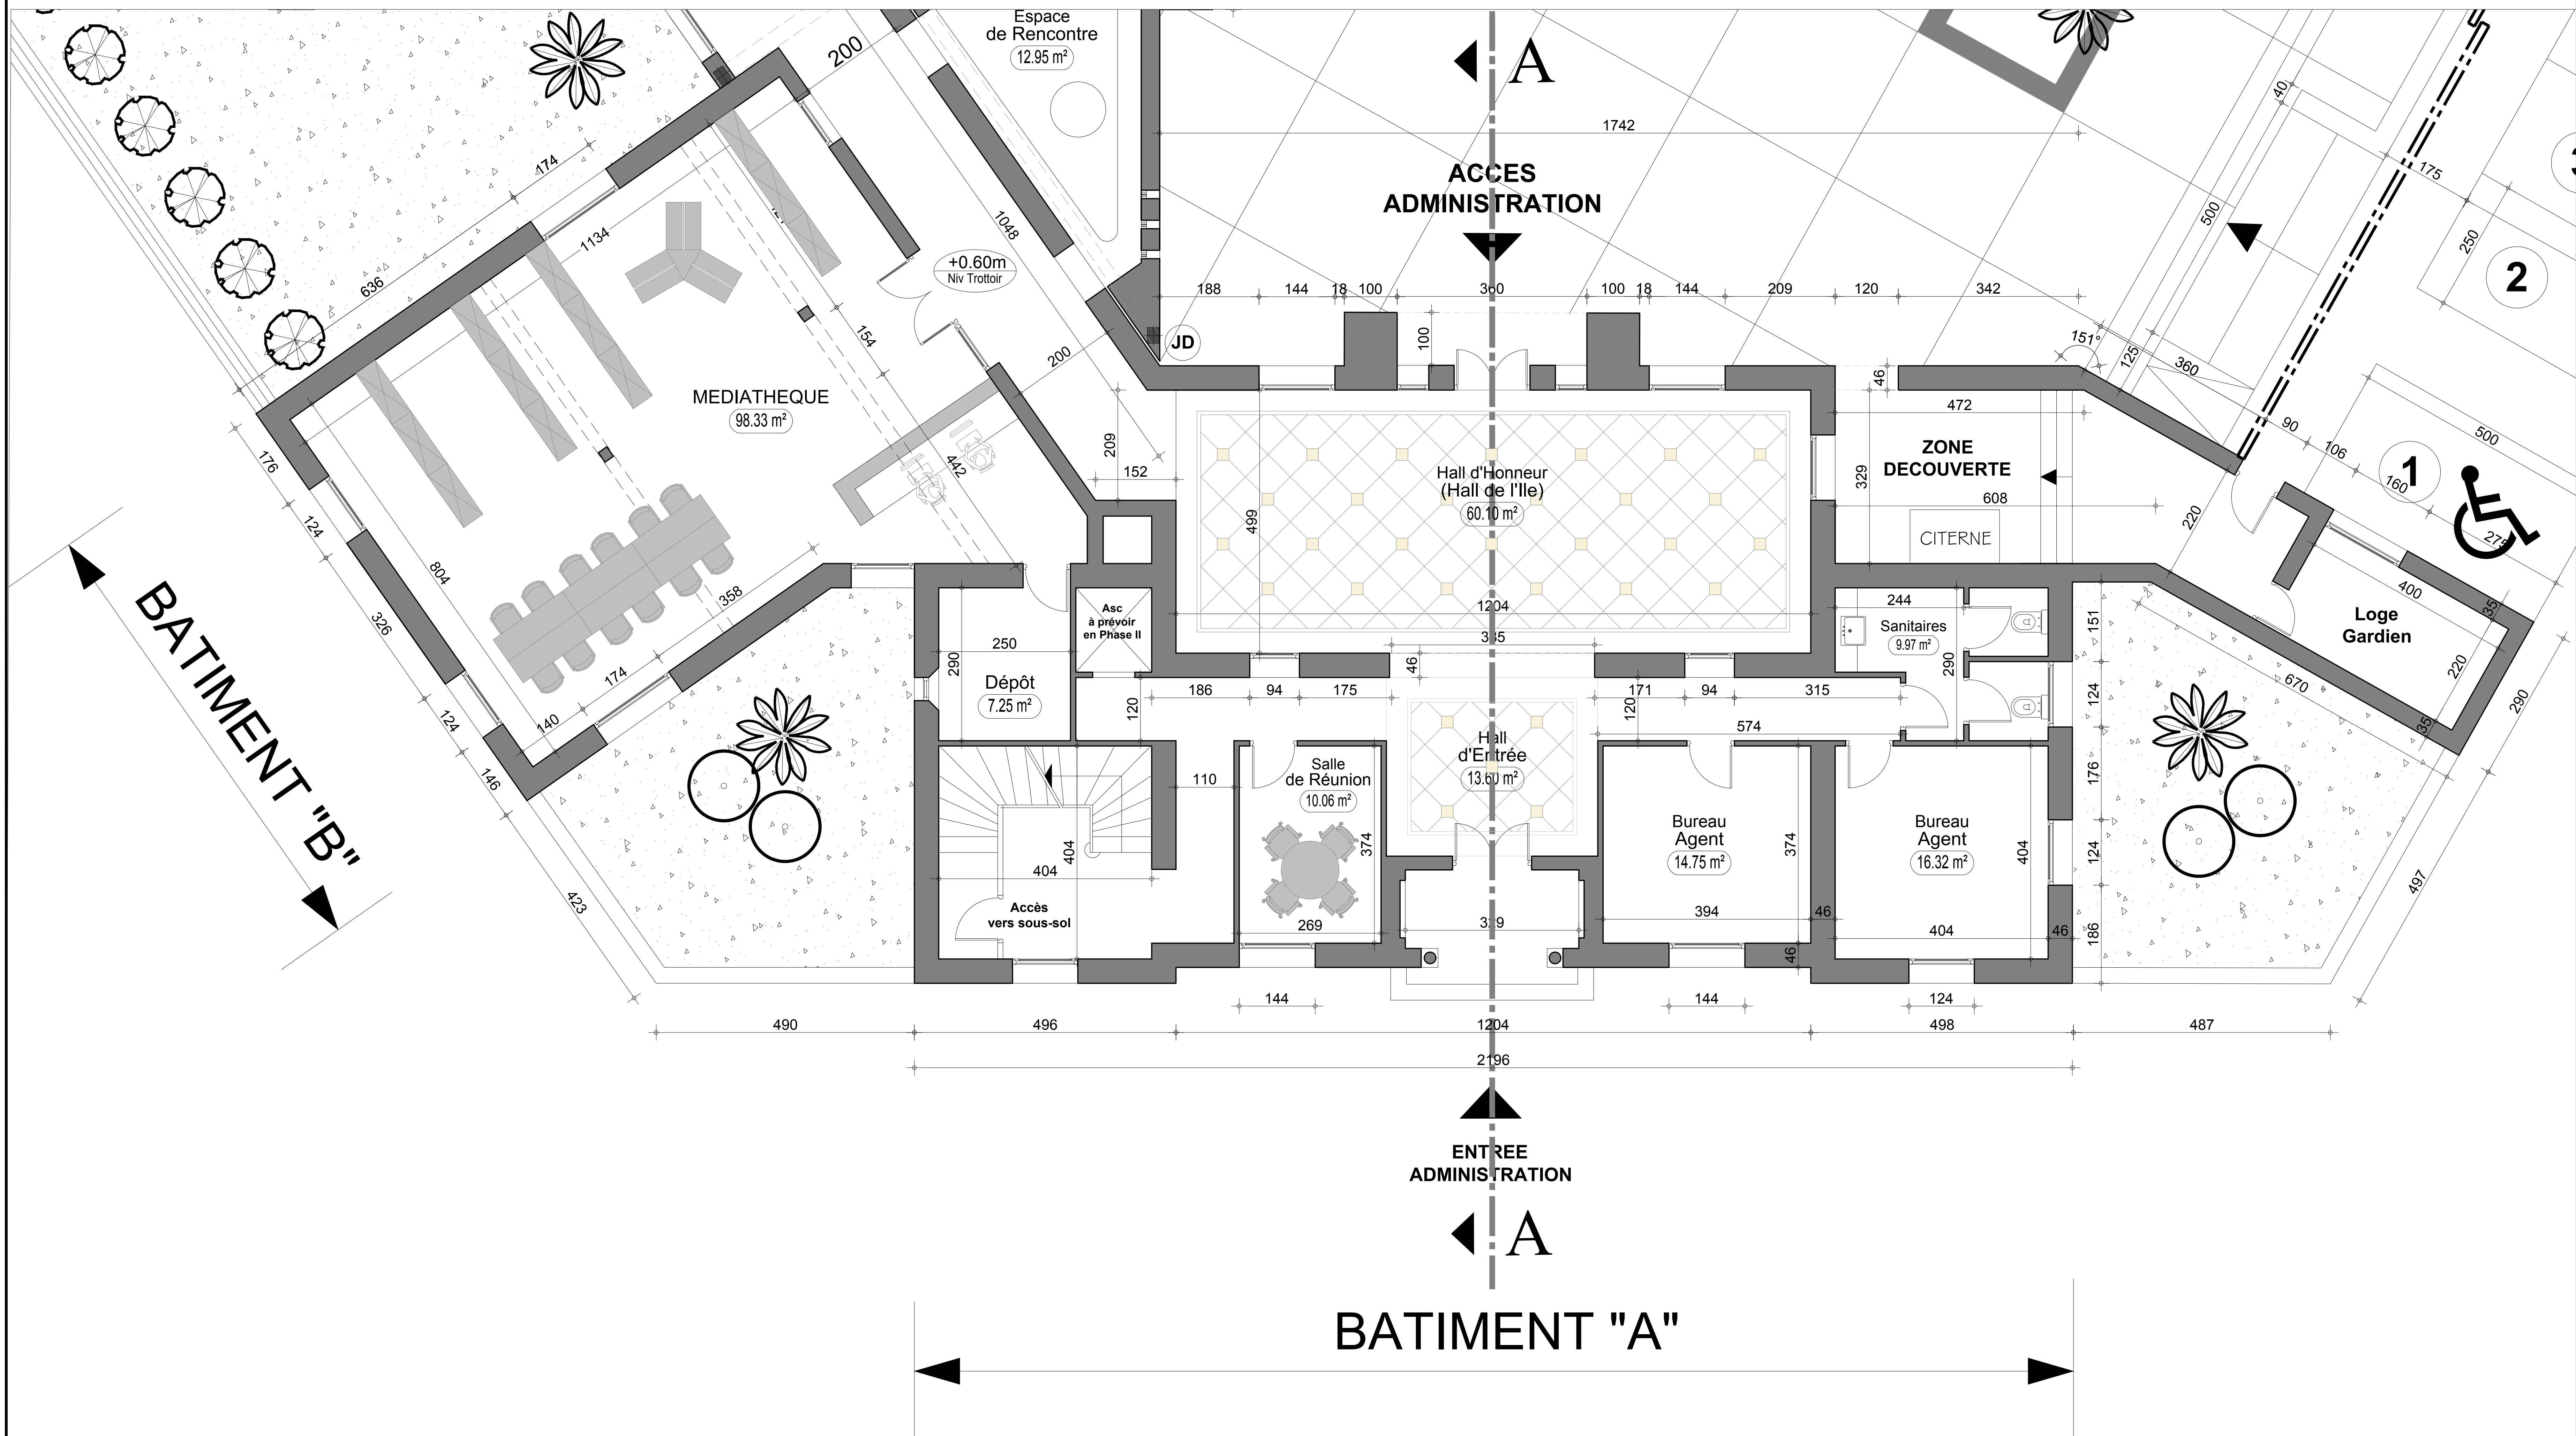

GOUVERNORAT DE MEDNINE

COMMUNE HOUMET-SOUK

PROJET DE L'EXTENSION ET DE REAMENAGEMENT
DU CENTRE CULTUREL MEDITERRANÉEN EN UN
CENTRE DE RESSOURCES ASSOCIATIVES A DIERBA



Commune Houmet-Souk Djerba
Tel : 75 650 020 / 75 652 400
Place de l'Indépendance - Djerba
Email : contact@commune-houmet-souk.gov.tn



PNUG
Tel : +216 36 011 680
Adresse : Rue du Lac Windermere, Immeuble le Prestige Business Center,
Tour A, Les Berges du Lac 1053,
Email : registry.tn@ndp.org



Nizar AKARI
B13WORKS
Mob : 98 769 005 / Tel : 36 313 702
Centre Misk Bloc B - 3ème Etage Bureau N°15 - Montplaisir Tunis
Email : nizar.b13works@gmail.com



Faouzi KADRI
Mob : 97 111 657
Appt B12 centre el misk montplaisir Tunis
Email : faouzi2003@gmail.com



Nizar NOURI
Tel / Mob : 98 361 876 / Fax : 70 936 568
Rue la-victoria Résidence Du Lac Bureau D44 les berges du lac 1053 Tunis
Email : icnn@topnet.tn / nourinizar@gmail.com





Tarek NAOUALI
Tel : 70 657 849 / GSM : 97 816 637 / Fax : 70 657 849
Bureau Tant centre, B242 Sidi Daoud-2046-La Marsa
Email : tk.naouali@gmail.com

DOSSIER DAO

PLAN REZ-DE-CHAUSSÉE BAT A+B
Ech 1/50ème

AFFAIRE	PHASE	LOT	TYPE	ZONE	NIVEAU	NUMERO	INDICE	DATE
CRA	DAO	50	AR	++	01	10103	0	OCTOBRE-2018

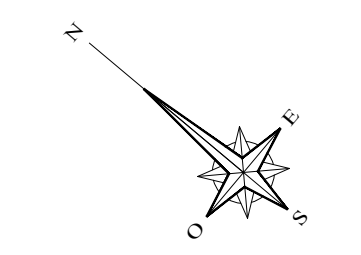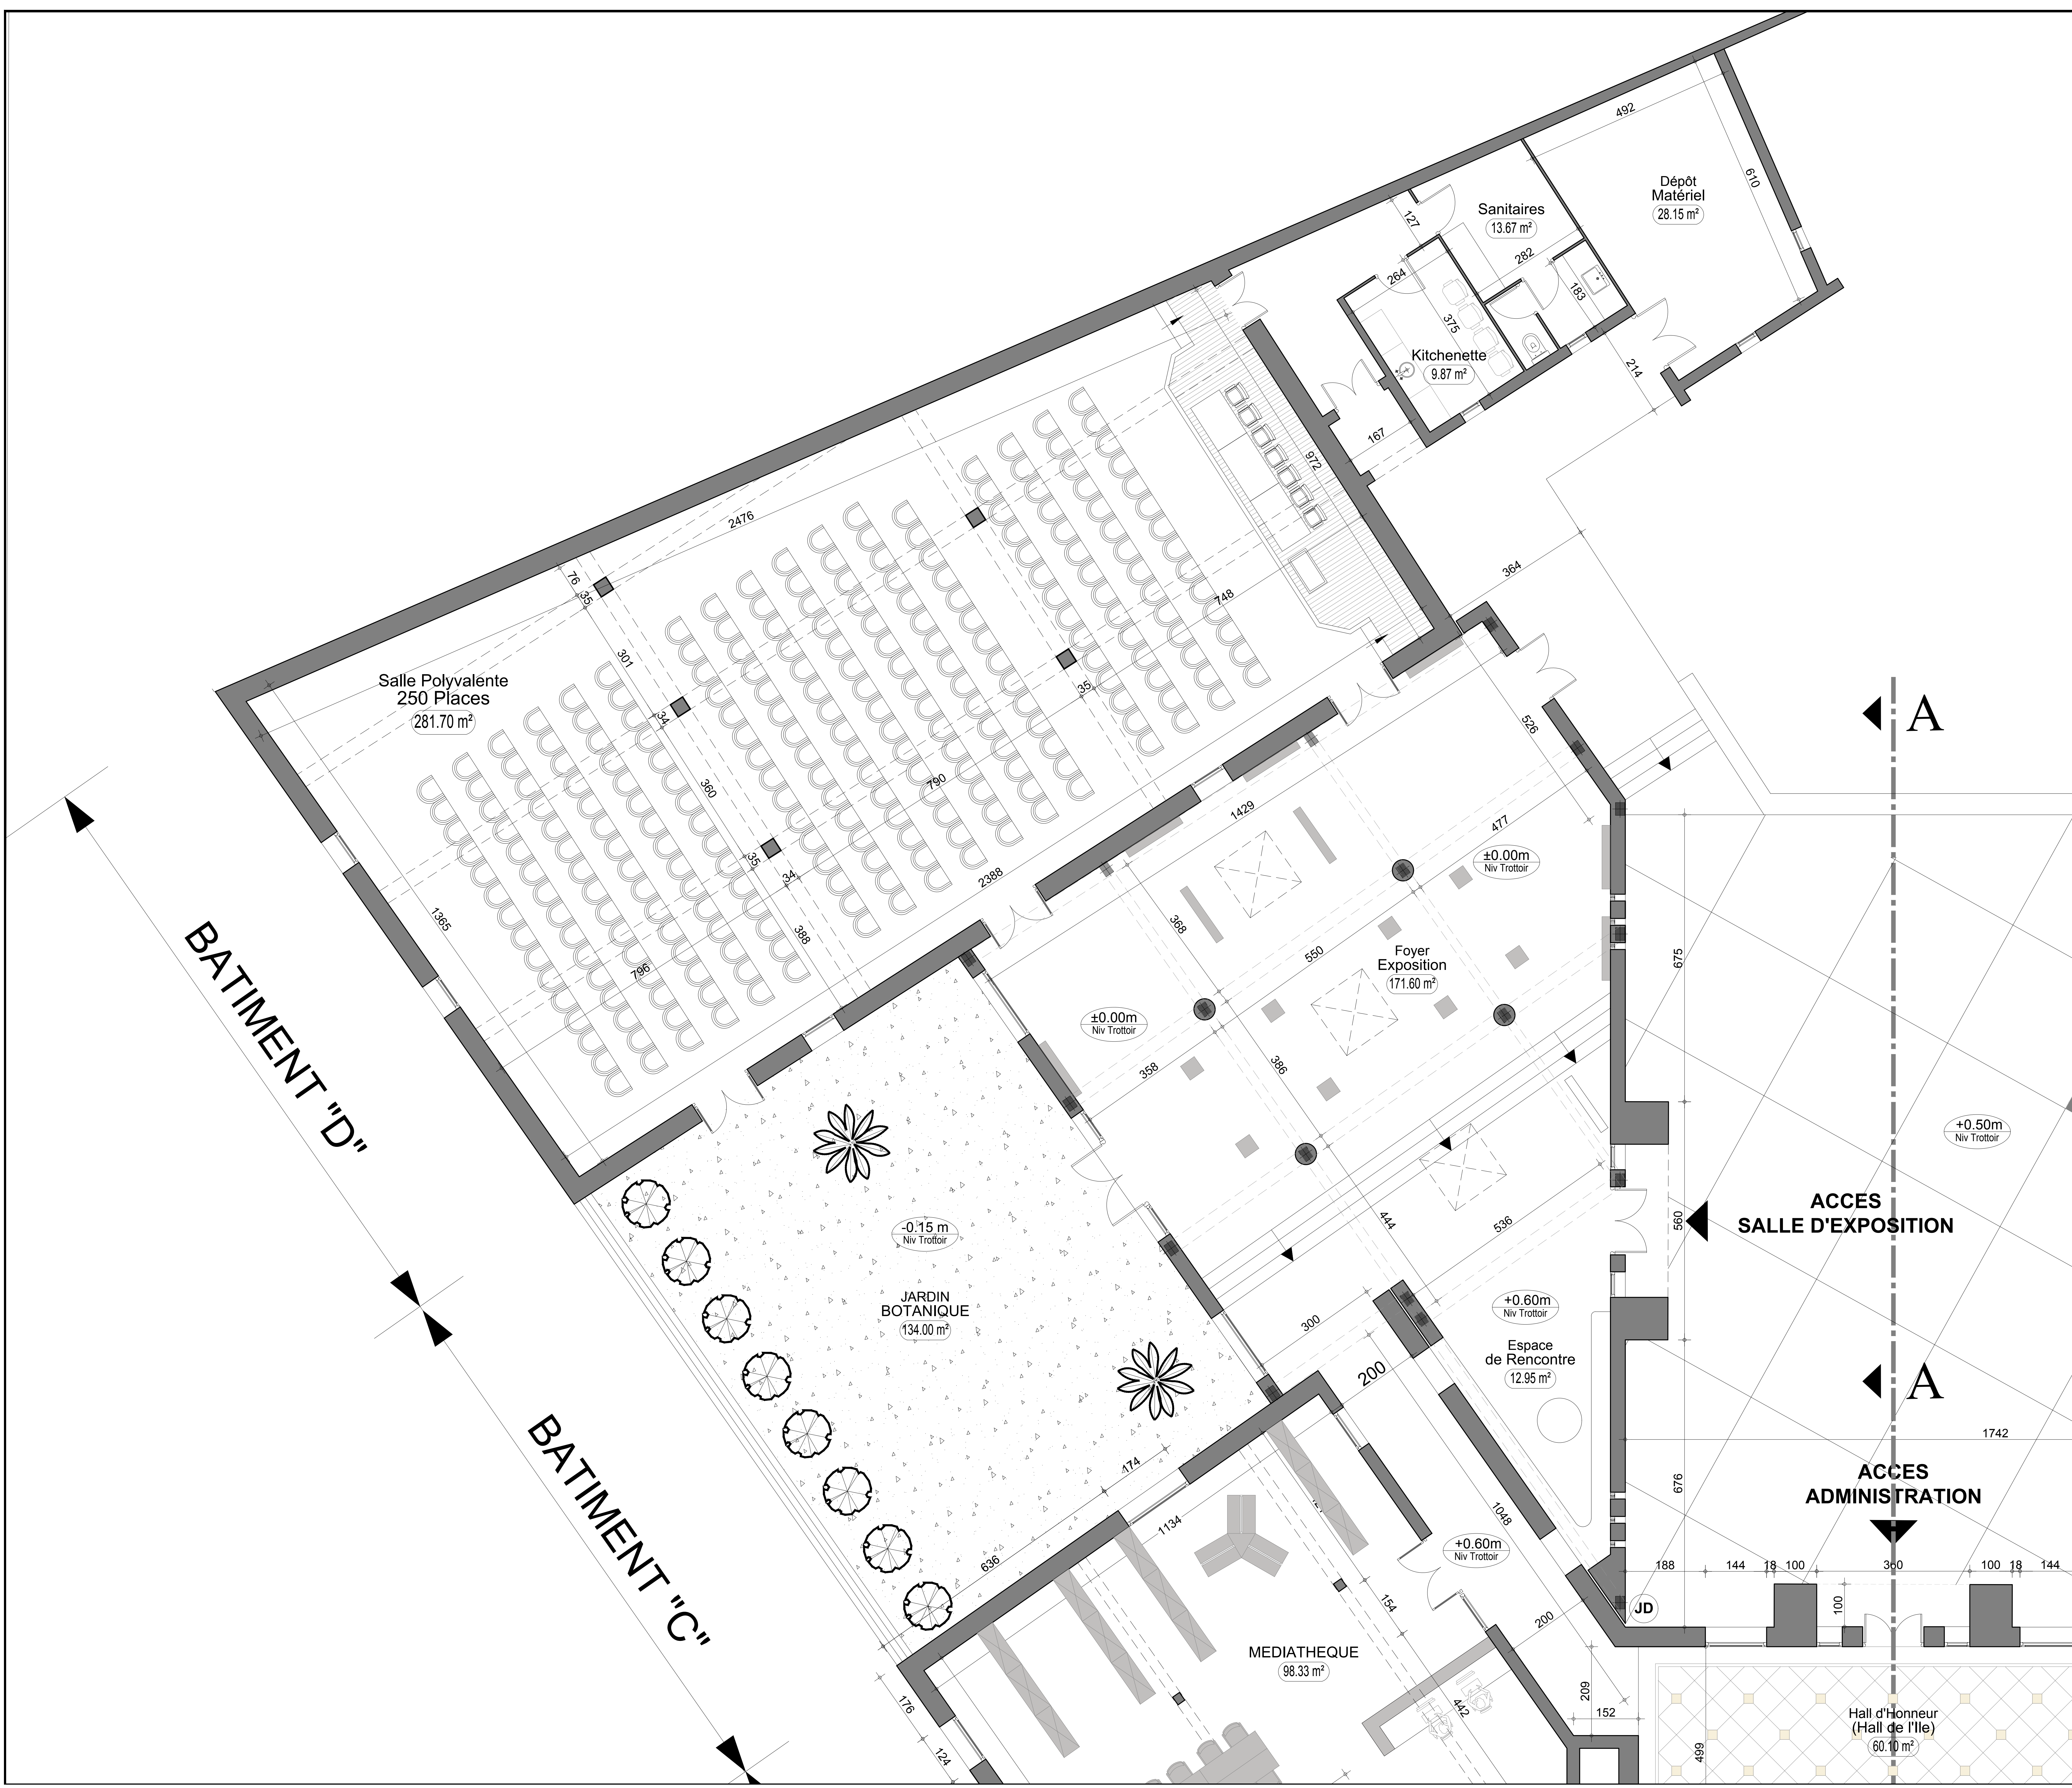

GOUVERNORAT DE MEDNINE

COMMUNE HOUMET-SOUK

PROJET DE L'EXTENSION ET DE REAMENAGEMENT
DU CENTRE CULTUREL MEDITERRANÉEN EN UN
CENTRE DE RESSOURCES ASSOCIATIVES A DJERBA



**MAITRE
D'OUVRAGE**

Commune Houmet-Souk Djerba
Tel : 75 650 020 / 75 652 400
Place de l'indépendance - Djerba
Email : contact@commune-houmet-souk.gov.tn



**MAITRE
D'OUVRAGE
DELEGUE**

PNUG
Tel : +216 36 011 680
Adresse : Rue du Lac Windermere, Immeuble le Prestige Business Center,
Tour A, Les Berges du Lac 1053,
Email : registry.tn@pnug.org



ARCHITECTE

Nizar AKARI
B13WORKS
Mob : 98 769 005 / Tel : 36 313 702
Centre Misk Bloc B - 3ème Etage Bureau N°15 - Montplaisir Tunis
Email : nizar.b13works@gmail.com



**INGENIEUR
STRUCTURE**

Fouzi KADRI
Mob : 97 111 657
Apt B12 centre el misk montplaisir Tunis
Email : faouzi2003@gmail.com




**INGENIEUR
ELECTRICITE**

Nizar NOURI
Tel / Mob : 98 361 876 / Fax : 70 936 568
Rue la-victoria Résidence Du Lac Bureau D44 les berges du lac 1053 Tunis
Email : icnn@topnet.tn / nournizar@gmail.com



**INGENIEUR
FLUIDES**

Tarek NAOUALI
Tel : 70 657 849 / GSM: 97 816 637 / Fax: 70 657 849
Bureau Tait centre, B242 Sidi Daoud-2046-La Marsa
Email : tk.naouali@gmail.com

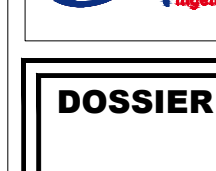


**INGENIEUR
FLUIDES**

Tarek NAOUALI
Tel : 70 657 849 / GSM: 97 816 637 / Fax: 70 657 849
Bureau Tait centre, B242 Sidi Daoud-2046-La Marsa
Email : tk.naouali@gmail.com


DOSSIER DAO

PLAN REZ-DE-CHAUSSEE BAT C+D
Ech 1/50ème

AFFAIRE	PHASE	LOT	TYPE	ZONE	NIVEAU	NUMERO	INDICE	DATE
CRA	DAO	50	AR	++	01	10102	0	OCTOBRE-2018

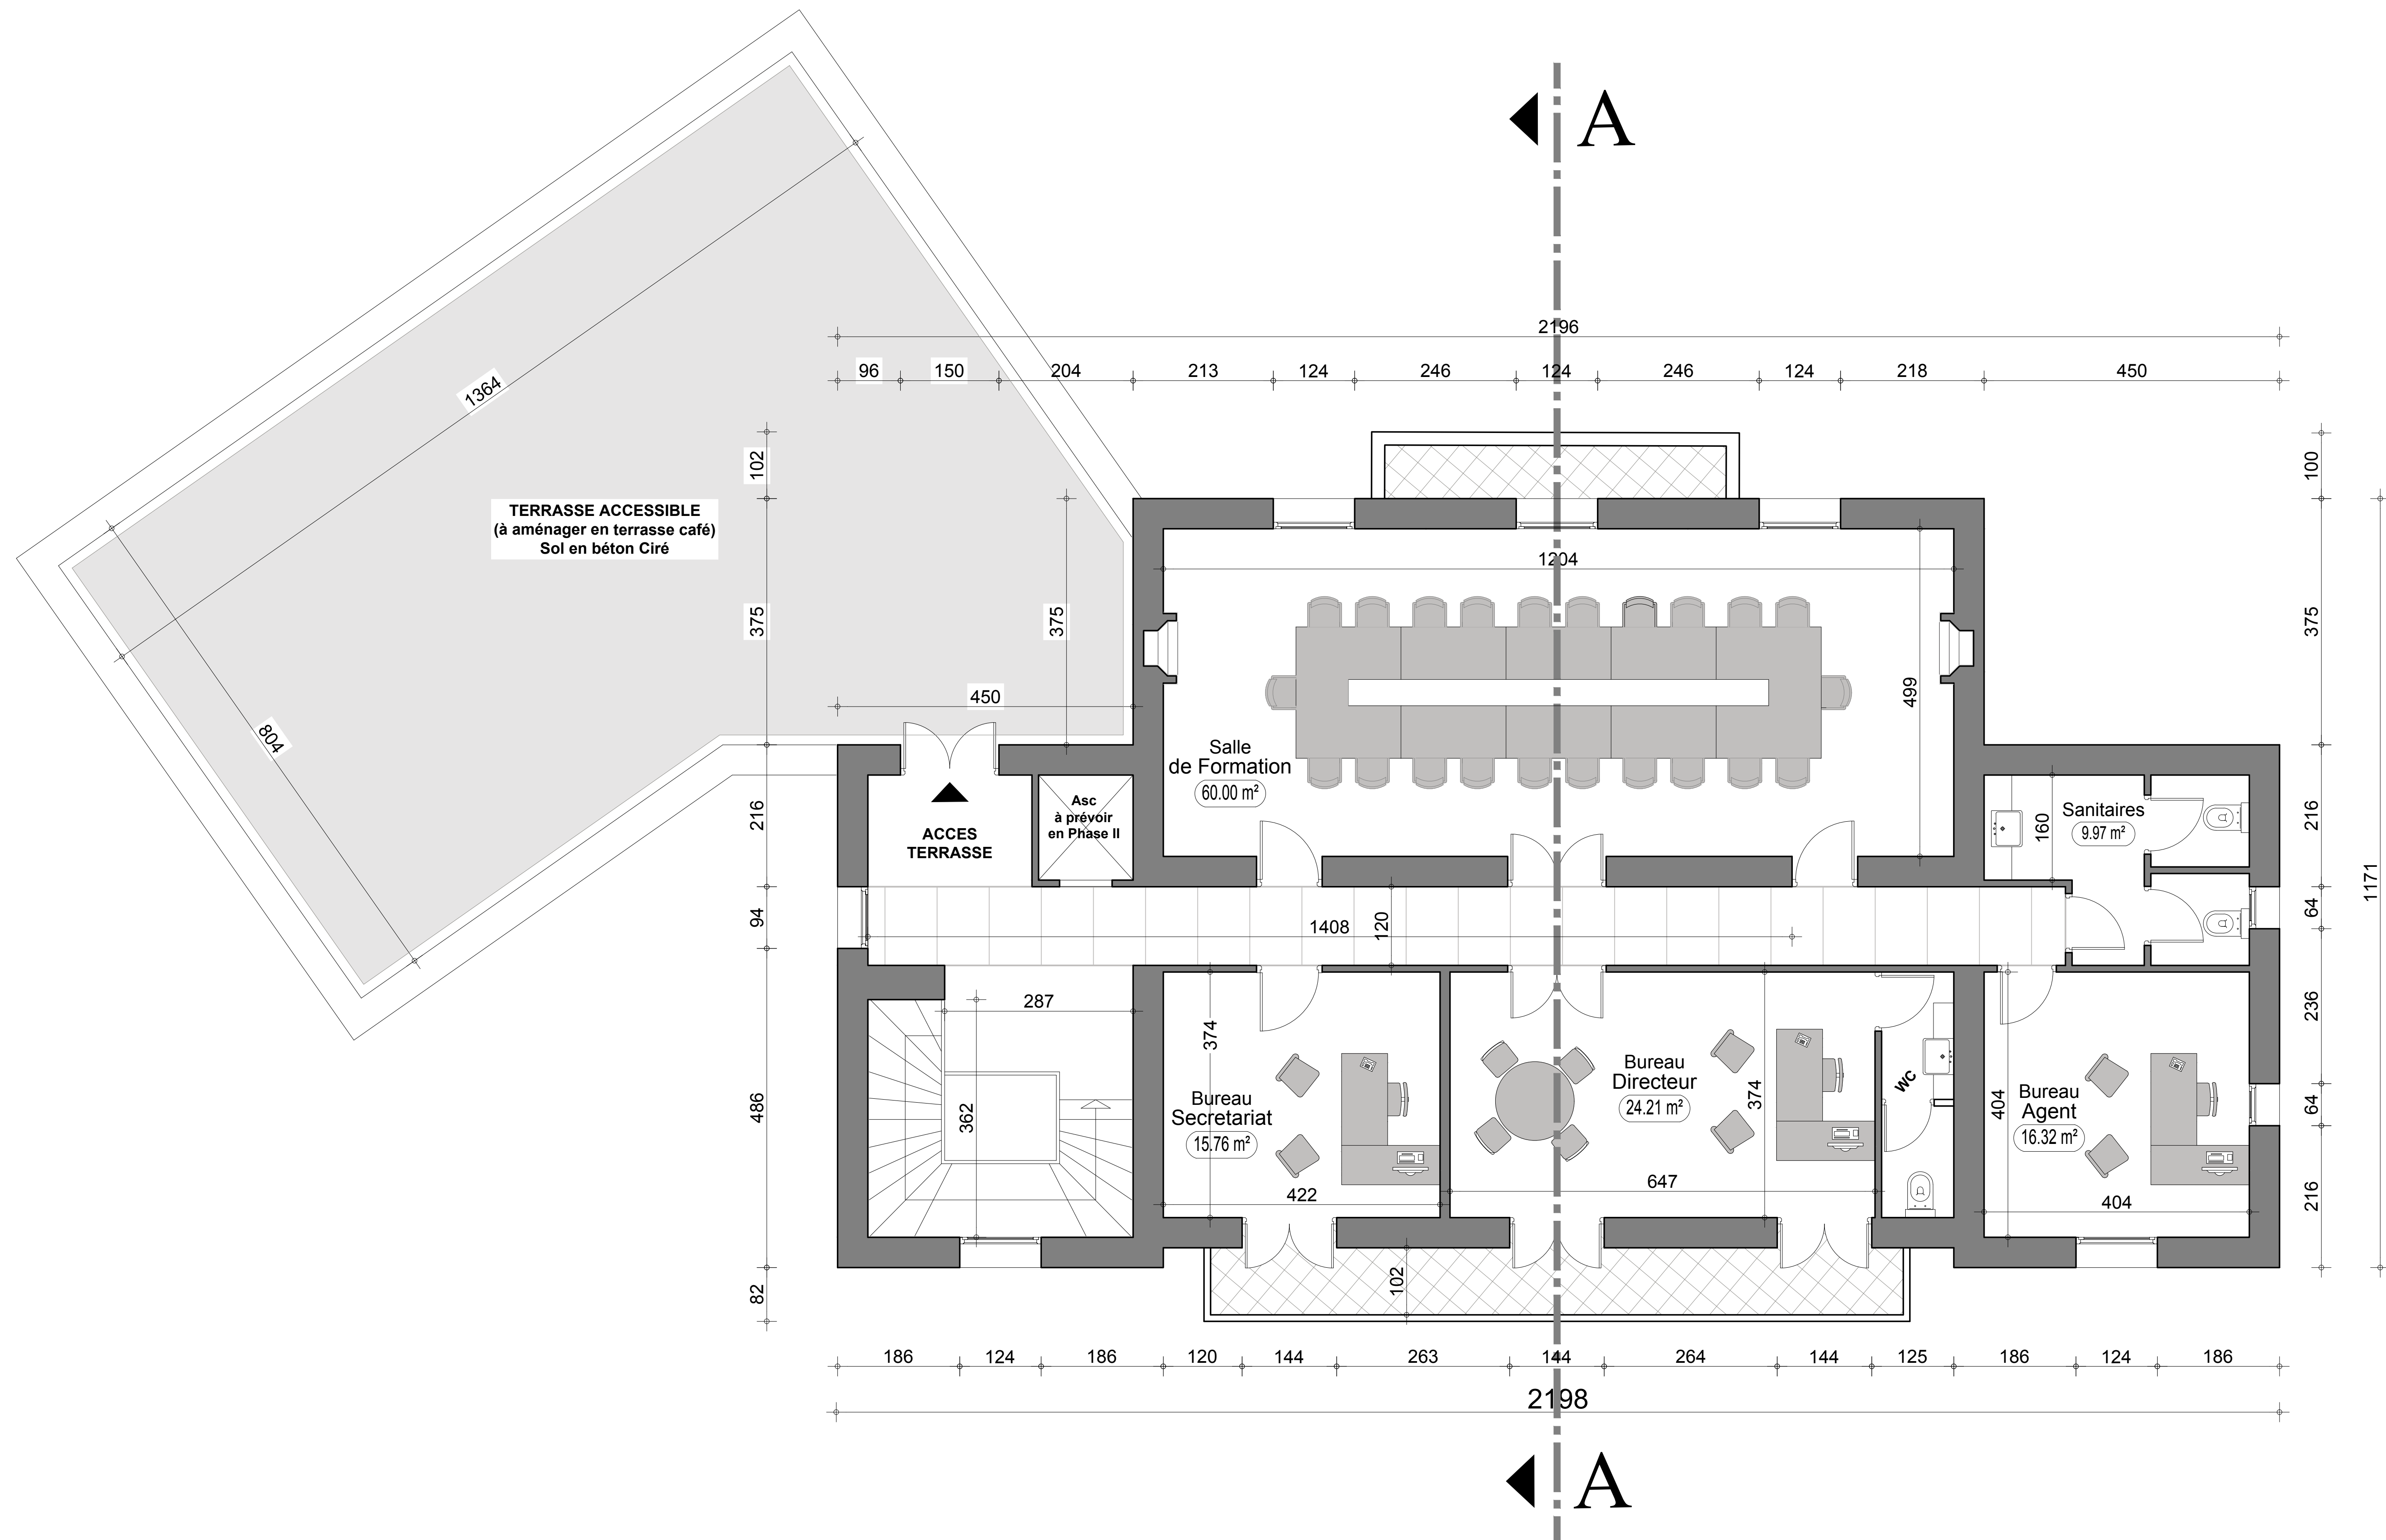

PLAN ETAGE BAT A

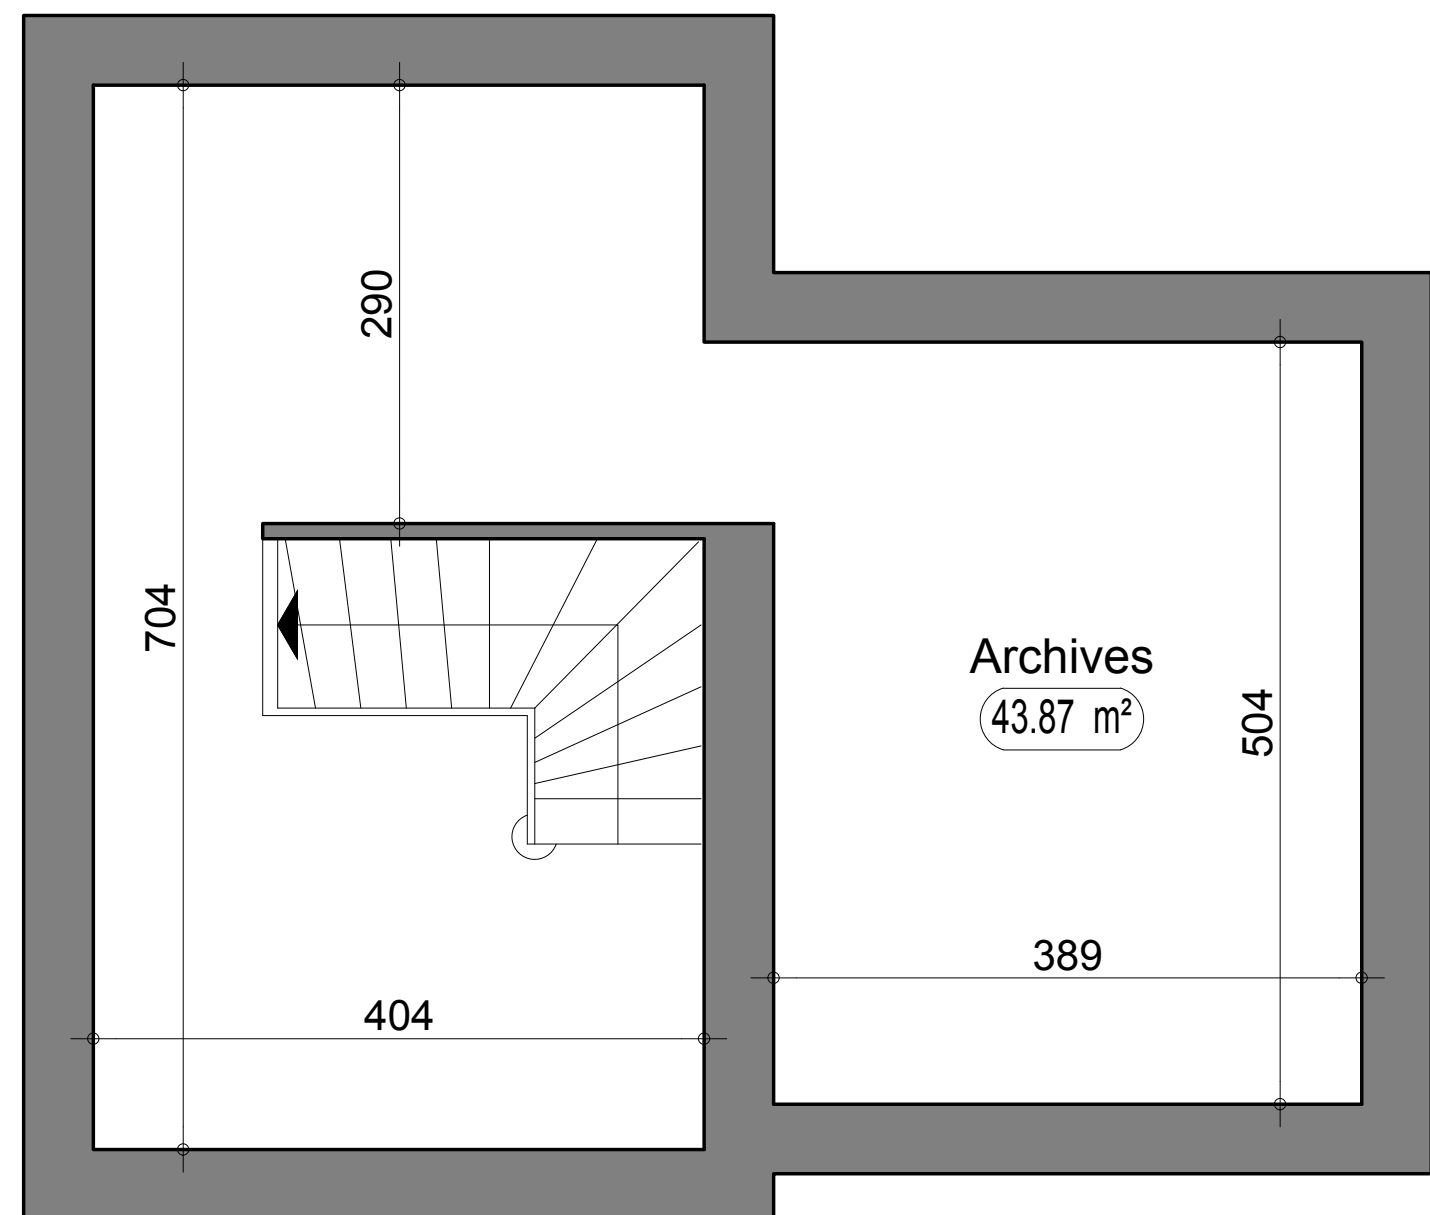

PLAN SOUS-SOL BAT A

GOUVERNORAT DE MEDNINE

COMMUNE HOUMET-SOUK

PROJET DE L'EXTENSION ET DE REAMENAGEMENT
DU CENTRE CULTUREL MEDITERRANÉEN EN UN
CENTRE DE RESSOURCES ASSOCIATIVES A DIERBA

MAITRE D'OUVRAGE

Commune Houmet-Souk Djerba
Tel : 75 650 020 / 75 652 400
Email : contact@commune-houmet-souk.gov.tn

MAITRE D'OUVRAGE DELEGUE

PNUD

Tel : +216 36 011 680

Adresse : Rue du Lac Windermere, Immeuble le Prestige Business Center, Tour A, Les Berges du Lac 1053, Email : registry.tn@undp.org

ARCHITECTE

Nizar AKARI

B13WORKS

Mob : 98 769 005 / Tel : 36 313 702

Centre Misk Bloc B - 3ème Etage Bureau N°15 - Montplaisir Tunis

Email : nizar.b13works@gmail.com

INGENIEUR STRUCTURE

Faouzi KADRI

Mob : 97 111 657

Appt B12 centre el misk montplaisir Tunis

Email : faouzi2003@gmail.com

INGENIEUR ELECTRICITE

Nizar NOURI

Tel / Mob : 98 361 876 / Fax : 70 936 568

Rue la-victoria Résidence Du Lac Bureau D44 les berges du lac 1053 Tunis

Email : icnn@topnet.tn / nourinizar@gmail.com

INGENIEUR FLUIDES

Tarek NAOUALI

Tel : 70 657 849 / GSM: 97 816 637 / Fax: 70 657 849

Bureau Tant centre, B242 Sidi Daoud-2046-La Marsa

Email : tk.naouali@gmail.com


DOSSIER DAO

PLAN ETAGE BAT A+B

PLAN SOUS-SOL

Ech 1/50ème

AFFAIRE	PHASE	LOT	TYPE	ZONE	NIVEAU	NUMERO	INDICE	DATE
CRA	DAO	50	AR	++	++	10104	0	OCTOBRE-2018

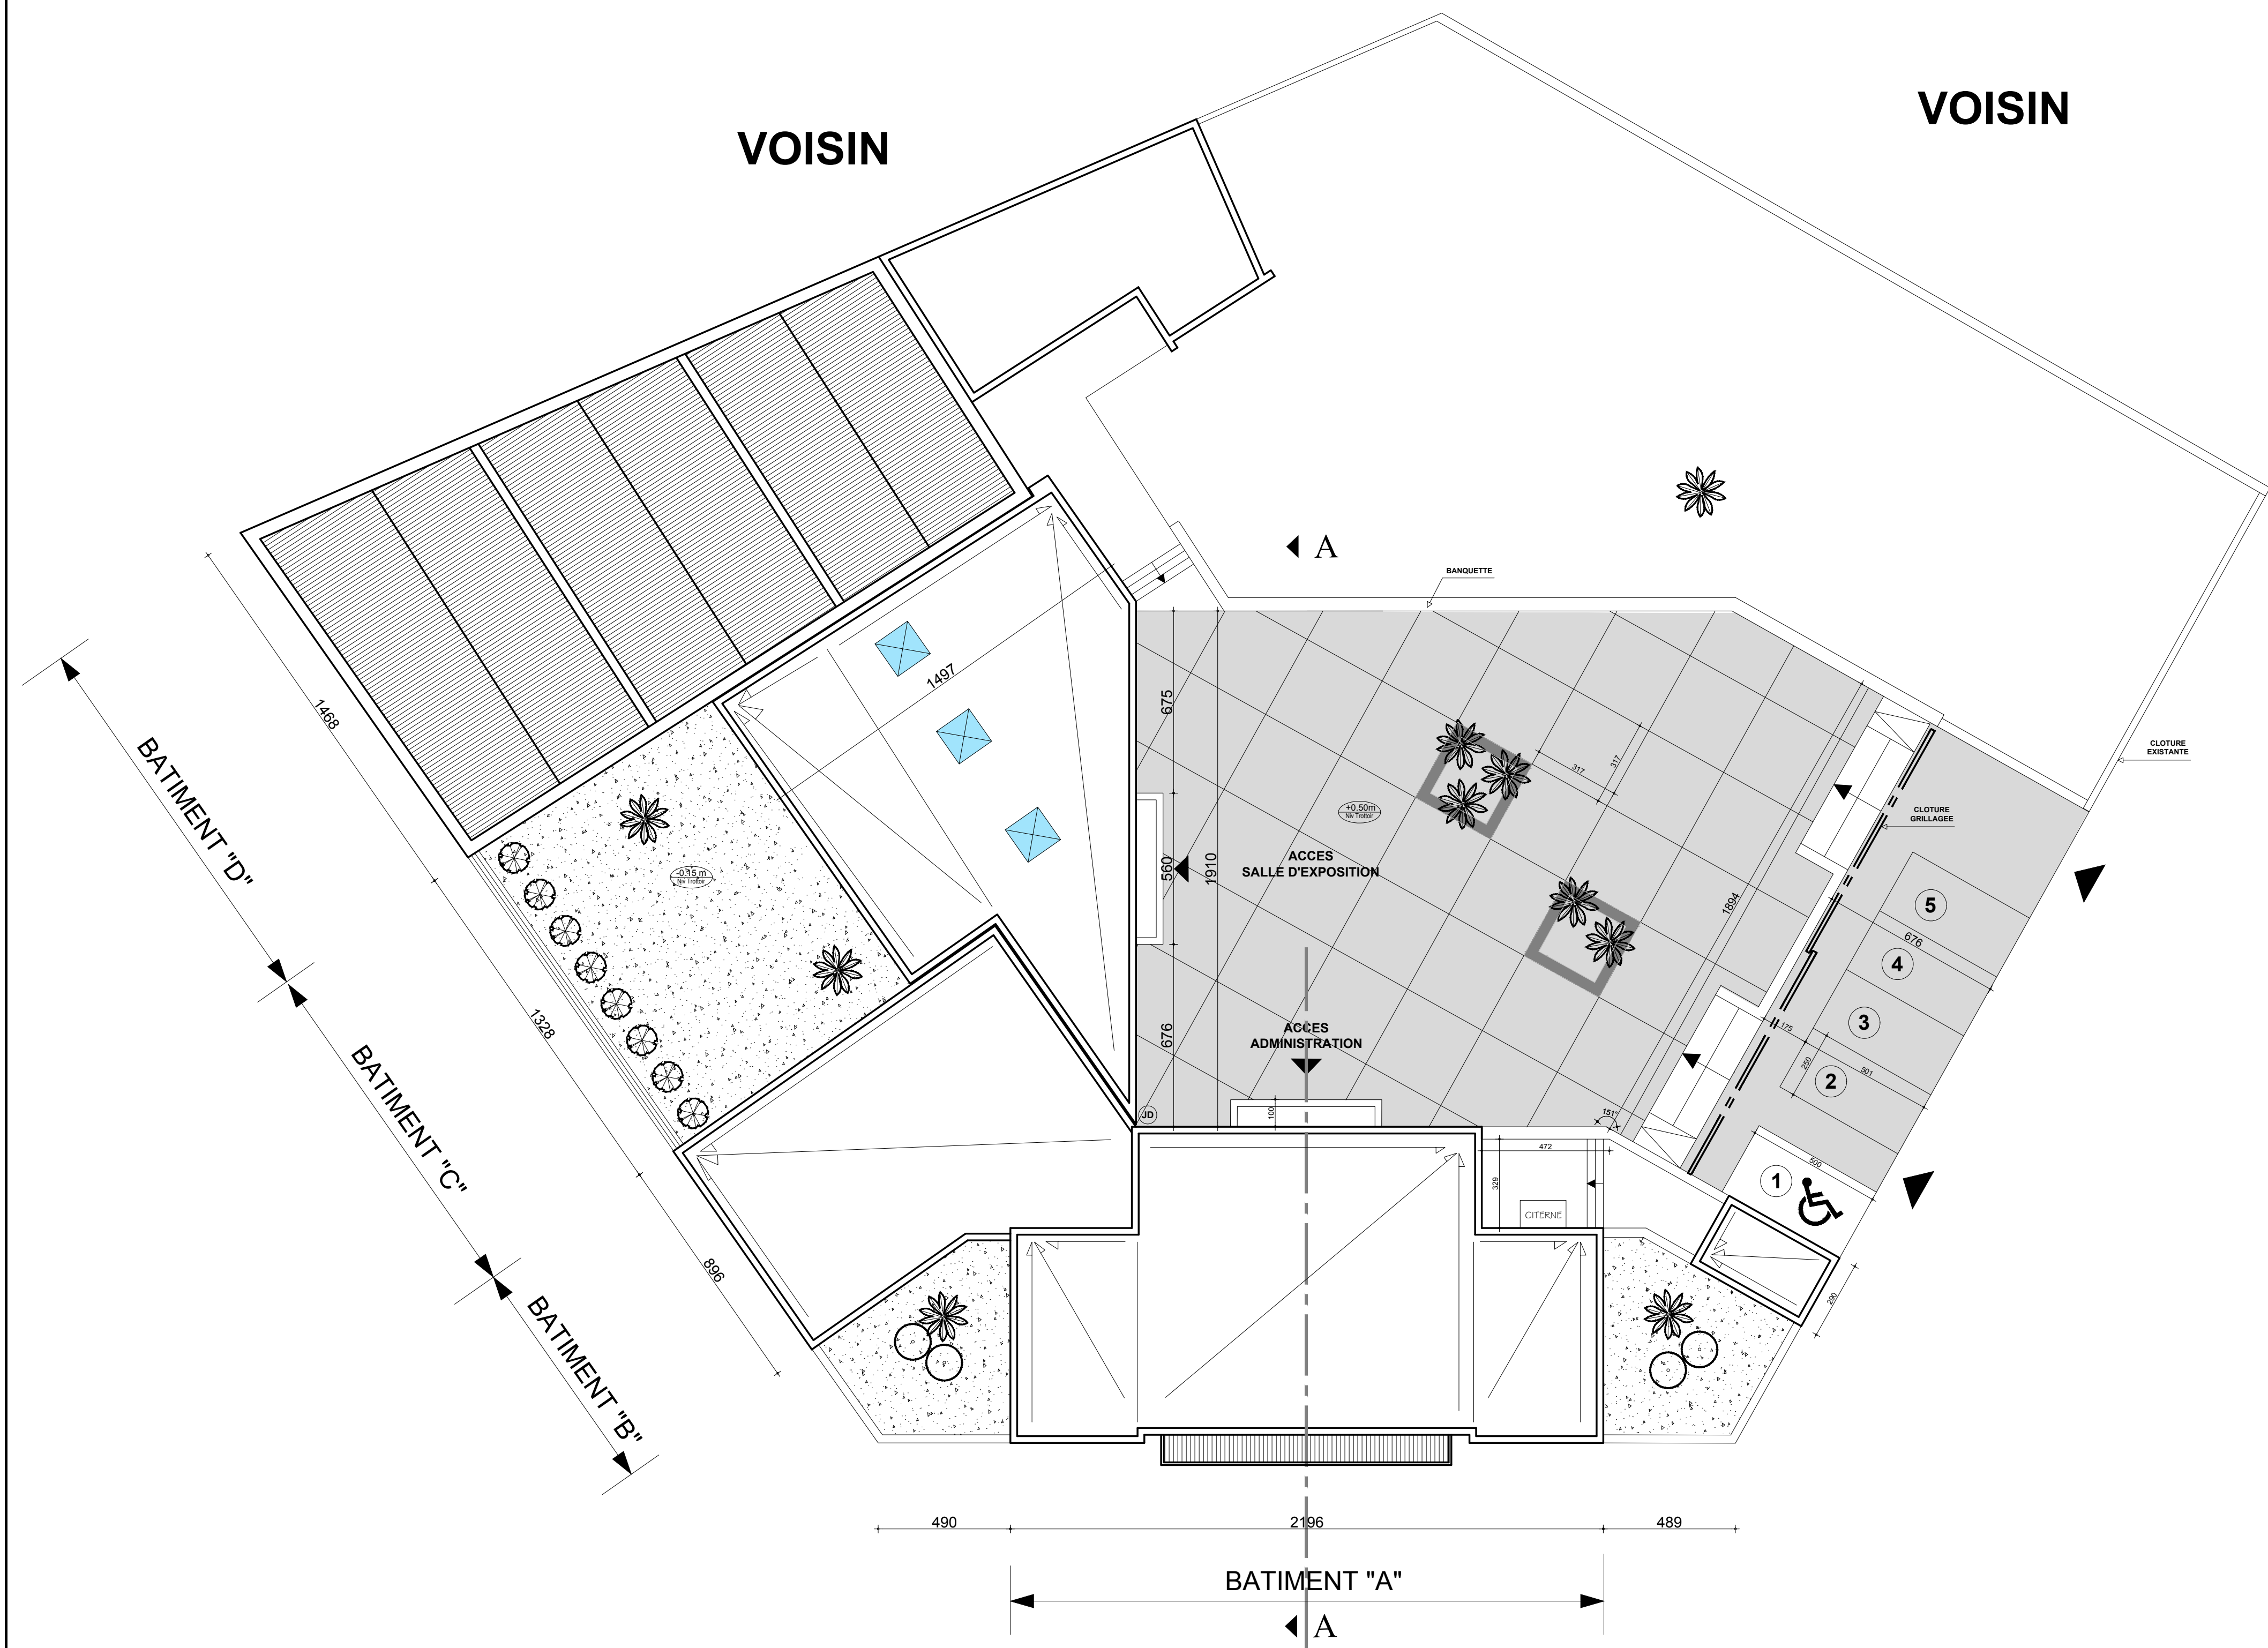

GOUVERNORAT DE MEDNINE

COMMUNE HOUMET-SOUK

PROJET DE L'EXTENSION ET DE REAMENAGEMENT
DU CENTRE CULTUREL MEDITERRANÉEN EN UN
CENTRE DE RESSOURCES ASSOCIATIVES A Djerba



MAITRE
D'OUVRAGE

Commune Houmet-Souk Djerba
Tel : 75 650 020 / 75 652 400
Place de l'Indépendance - Djerba
Email : contact@commune-houmtsouk.gov.tn



MAITRE
D'OUVRAGE
DELEGUE

PNUD
Tél : +216 36 011 680
Adresse : Rue du Lac Windermere, Immeuble le Prestige Business Center,
Tour A, Les Berges du Lac 1053,
Email : registry.tn@undp.org



ARCHITECTE

Nizar AKARI
B13WORKS
Mob : 50 769 005 / Tel : 36 313 702
Centre Misk Bloc B - 3ème Etage Bureau N°15 - Montplaisir Tunis
Email : nizar.b13works@gmail.com



INGENIEUR
STRUCTURE

Faouzi KADRI
Mob : 97 111 657
Appt B12 centre el misk montplaisir Tunis
Email : faouzi2003@gmail.com



INGENIEUR
ELECTRICITE

Nizar NOURI
Tél / Mob : 98 361 876 / Fax : 70 936 568
Rue lac victoria Residence Du Lac Bureau D44 les berges du lac 1053 Tunis
Email : icnn@topnet.tn / nourinizar@gmail.com




INGENIEUR
FLUIDES

Tarek NAOUALI
Tel : 70 687 649 / GSM: 97 814 637 / Fax: 70 687 649
Bureau Tanit centre, B242 Sidi Daoued-2046-La Marsa
Email : tk.naouali@gmail.com


DOSSIER DAO

PLAN TOITURE
Ech 1/100ème

AFFAIRE	PHASE	LOT	TYPE	ZONE	NIVEAU	NUMERO	INDICE	DATE
CRA	DAO	50	AR	++	01	10105	0	OCTOBRE-2018

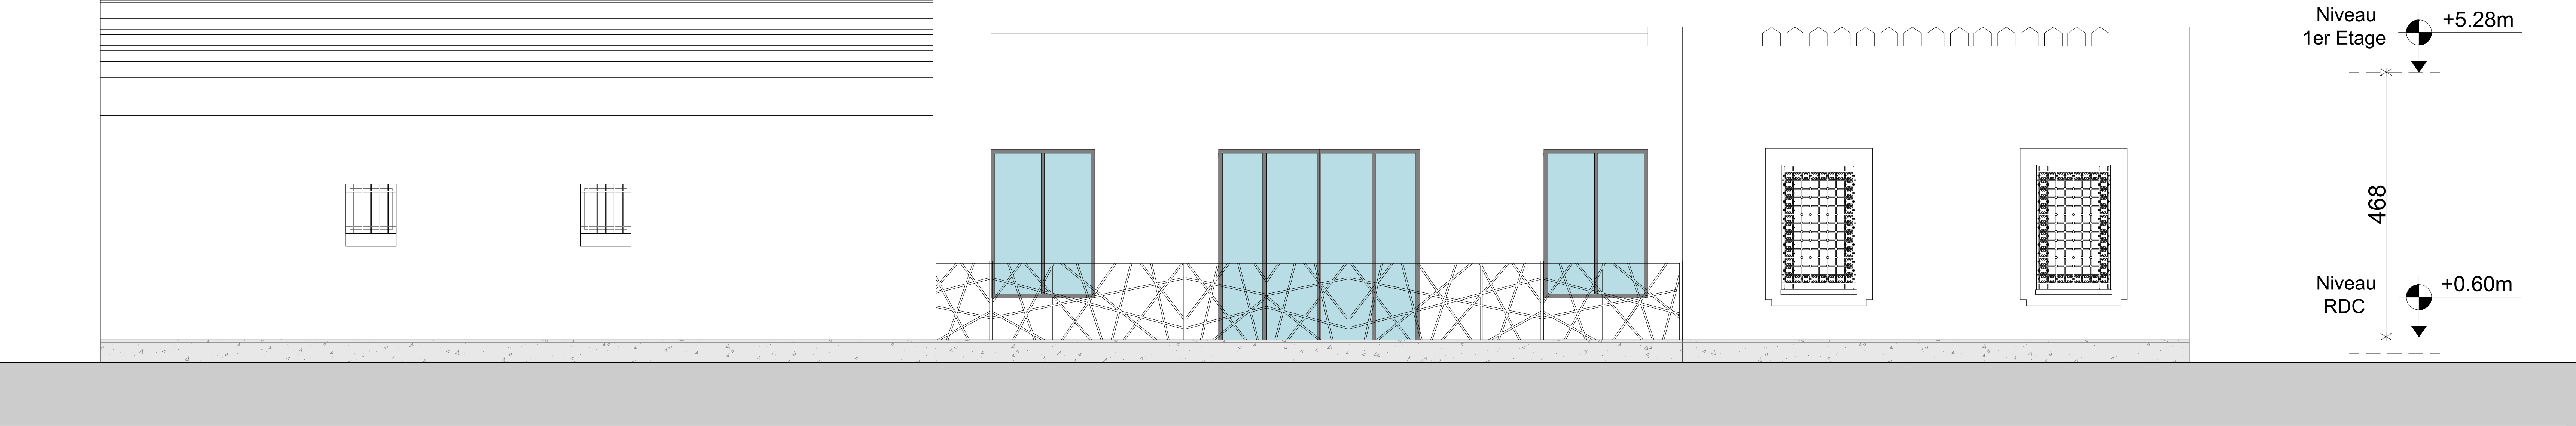


FACADE NORD-OUEST

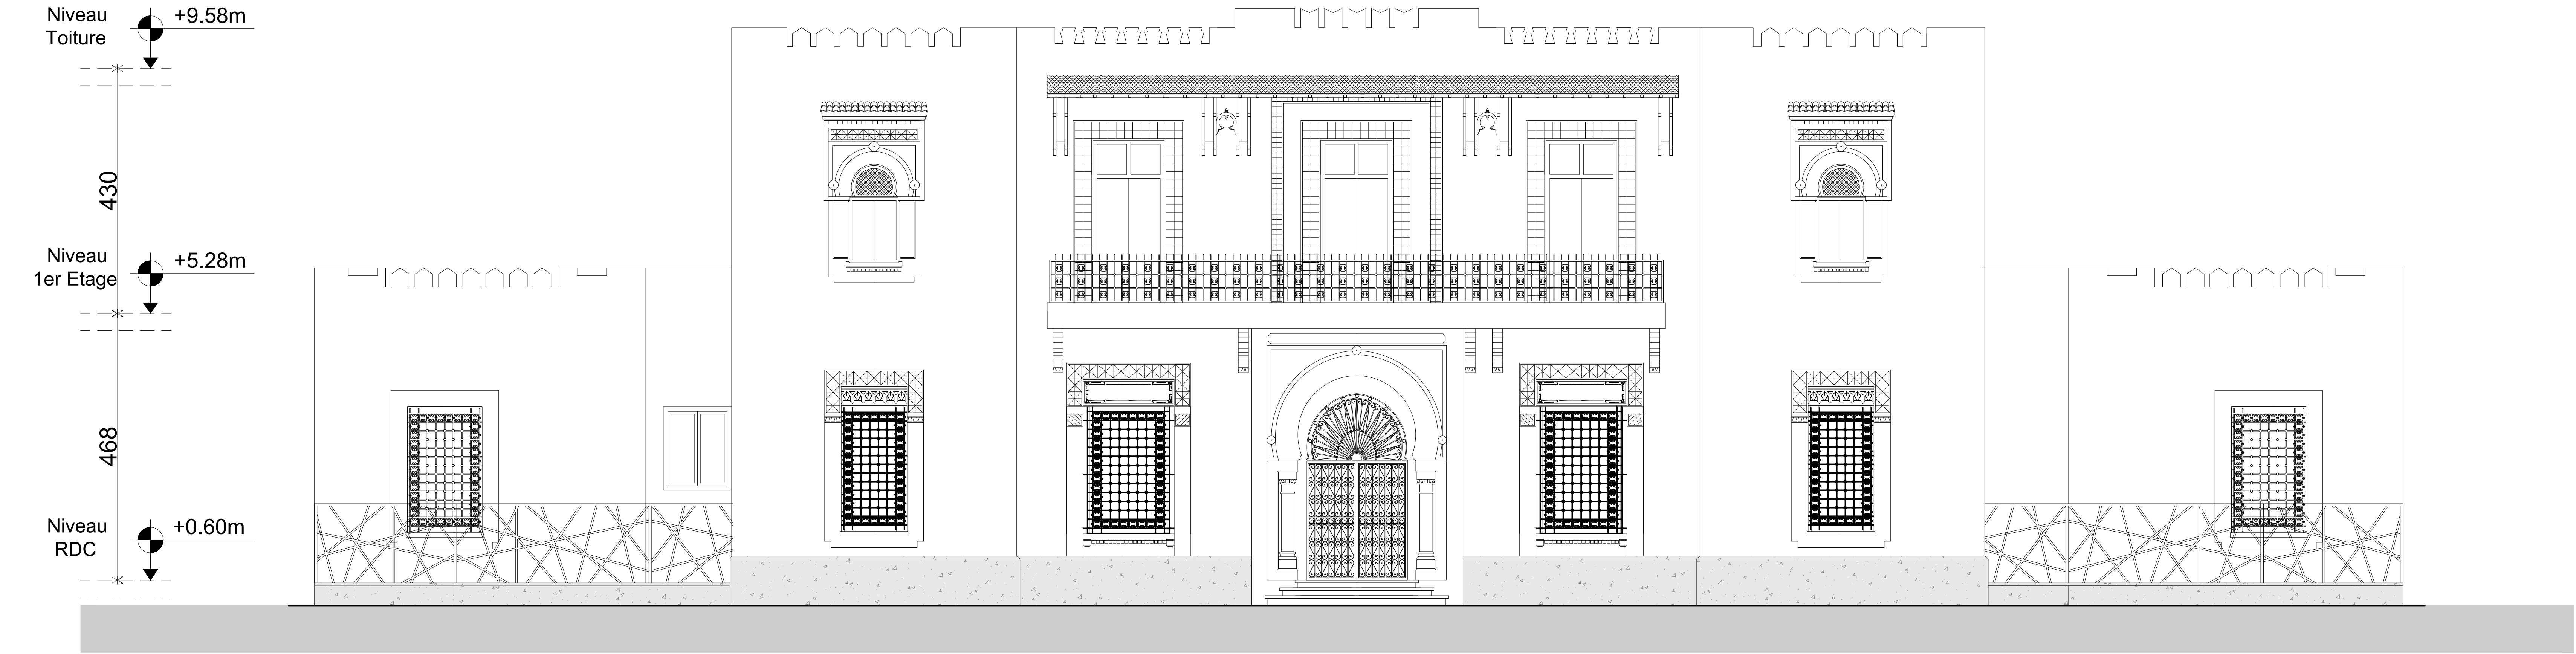


FACADE SUD-OUEST


GOUVERNORAT DE MEDNINE																	
COMMUNE HOUMET-SOUK																	
PROJET DE L'EXTENSION ET DE REAMENAGEMENT DU CENTRE CULTUREL MÉDITERRANÉEN EN UN CENTRE DE RESSOURCES ASSOCIATIVES A Djerba																	
	MAITRE D'OUVRAGE	Commune Houmet-Souk Djerba Tel : 75 650 020 / 75 652 400 Place de l'Indépendance - Djerba Email : contact@commune-houmet-souk.gov.tn															
	MAITRE D'OUVRAGE DELEGUE	PNUG Tel : +216 36 011 680 Adresse : Rue du Lac Windermere, Immeuble le Prestige Business Center, Tour A, Les Berges du Lac 1053, Email : registry.tn@undp.org															
	ARCHITECTE	Nizar AKARI B13WORKS Mob : 50 769 905 / Tel : 36 313 702 Centre Misk Bloc B - 3ème Etage Bureau N°15 - Montplaisir Tunis Email : nizar.b13works@gmail.com															
	INGENIEUR STRUCTURE	Fauzi KADRI Mob : 97 111 657 Appt B12 centre el misk montplaisir Tunis Email : faouzite2003@gmail.com															
	INGENIEUR ELECTRICITE	Nizar NOURI Tel / Mob : 98 361 876 / Fax : 70 936 568 Rue la-victoria Résidence Du Lac Bureau D44 les berges du lac 1053 Tunis Email : icnn@topnet.tn / nourinizar@gmail.com															
	INGENIEUR FLUIDES	Tarek NAOUALI Tel : 70 657 849 / GSM: 97 816 637 / Fax: 70 657 849 Bureau Tantil centre, B242 Sidi Daoued-2046-La Marsa Email : tk.naouali@gmail.com															
DOSSIER DAO																	
FACADE SUD-OUEST FACADE NORD-OUEST Ech 1/50ème																	
AFFAIRE	PHASE	LOT	TYPE	ZONE	NEVEAU	NUMERO	INDICE	DATE									
CRA	DAO	50	AR	++	++	10201	0	OCTOBRE-2018									

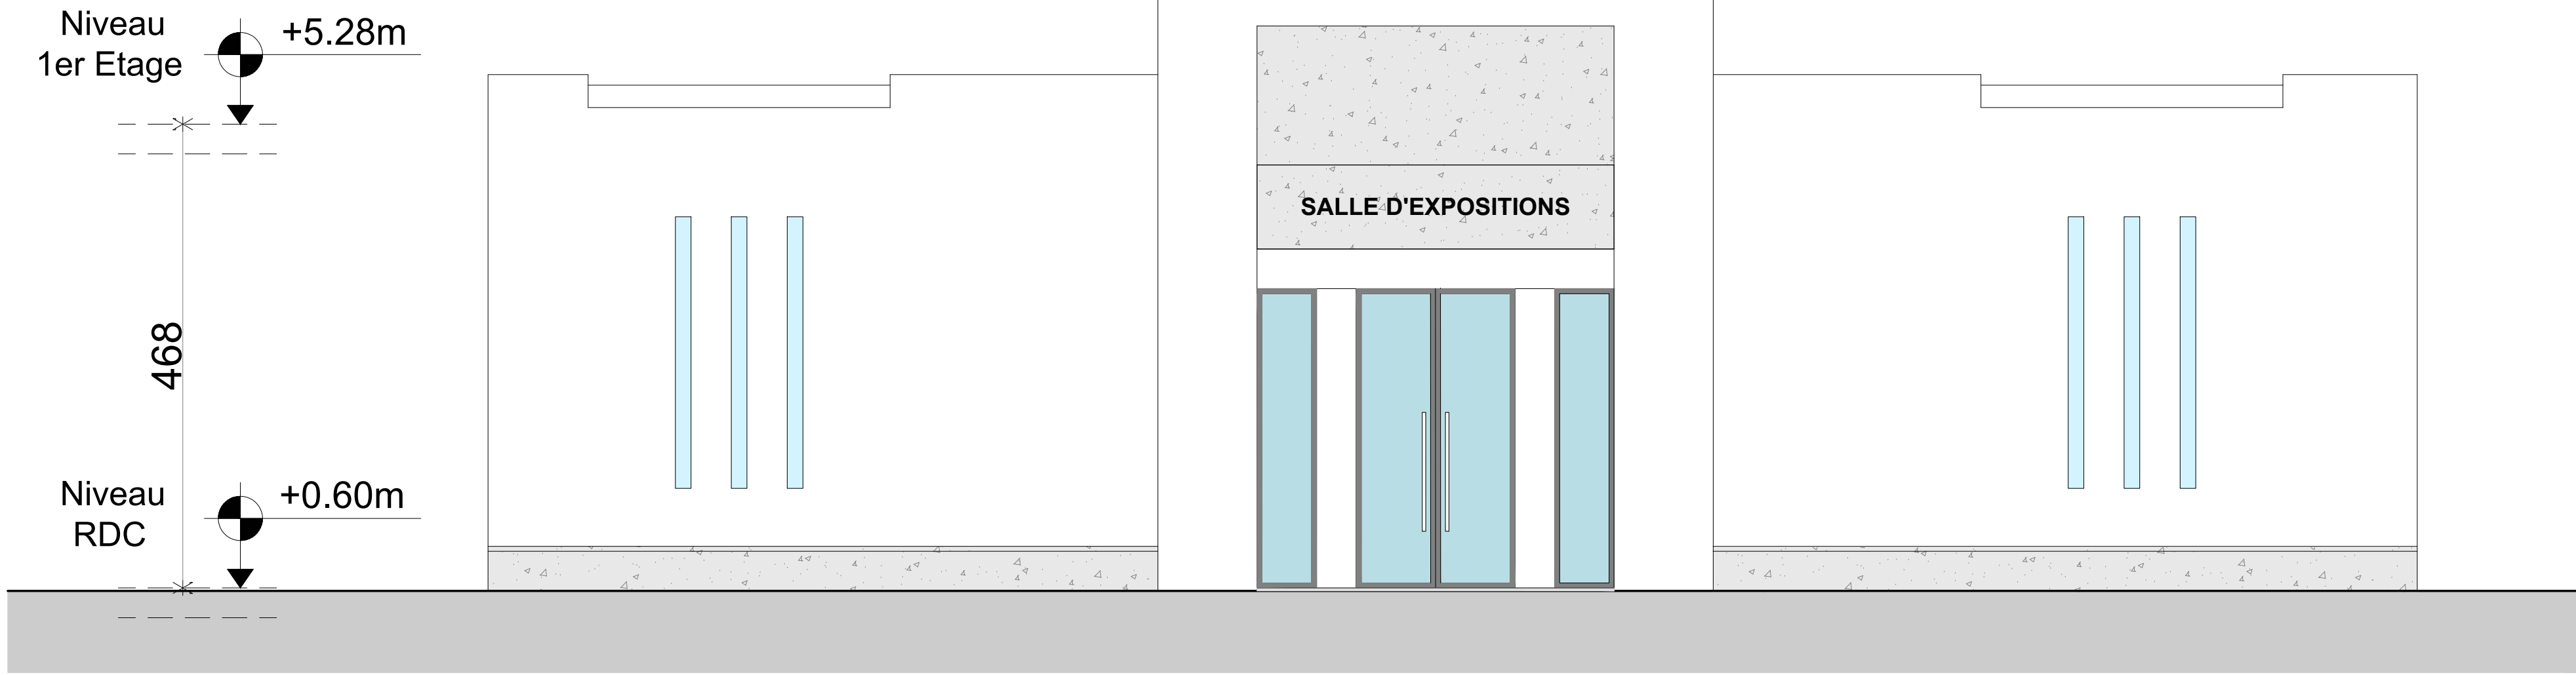

FACADE SUD-EST

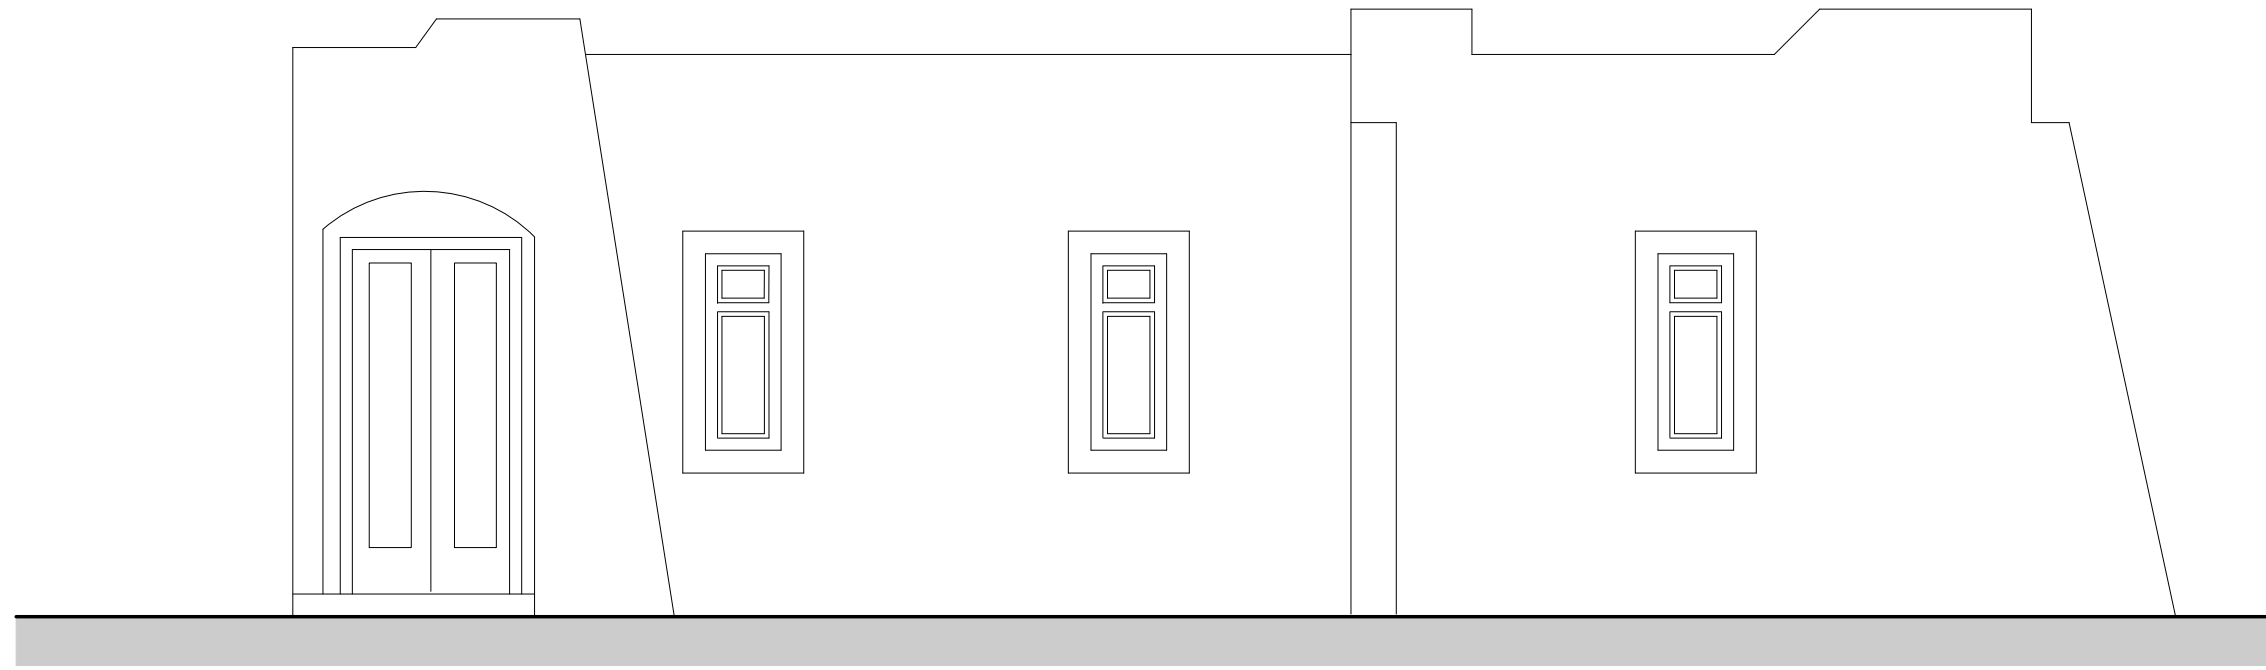


FACADE DEPOT

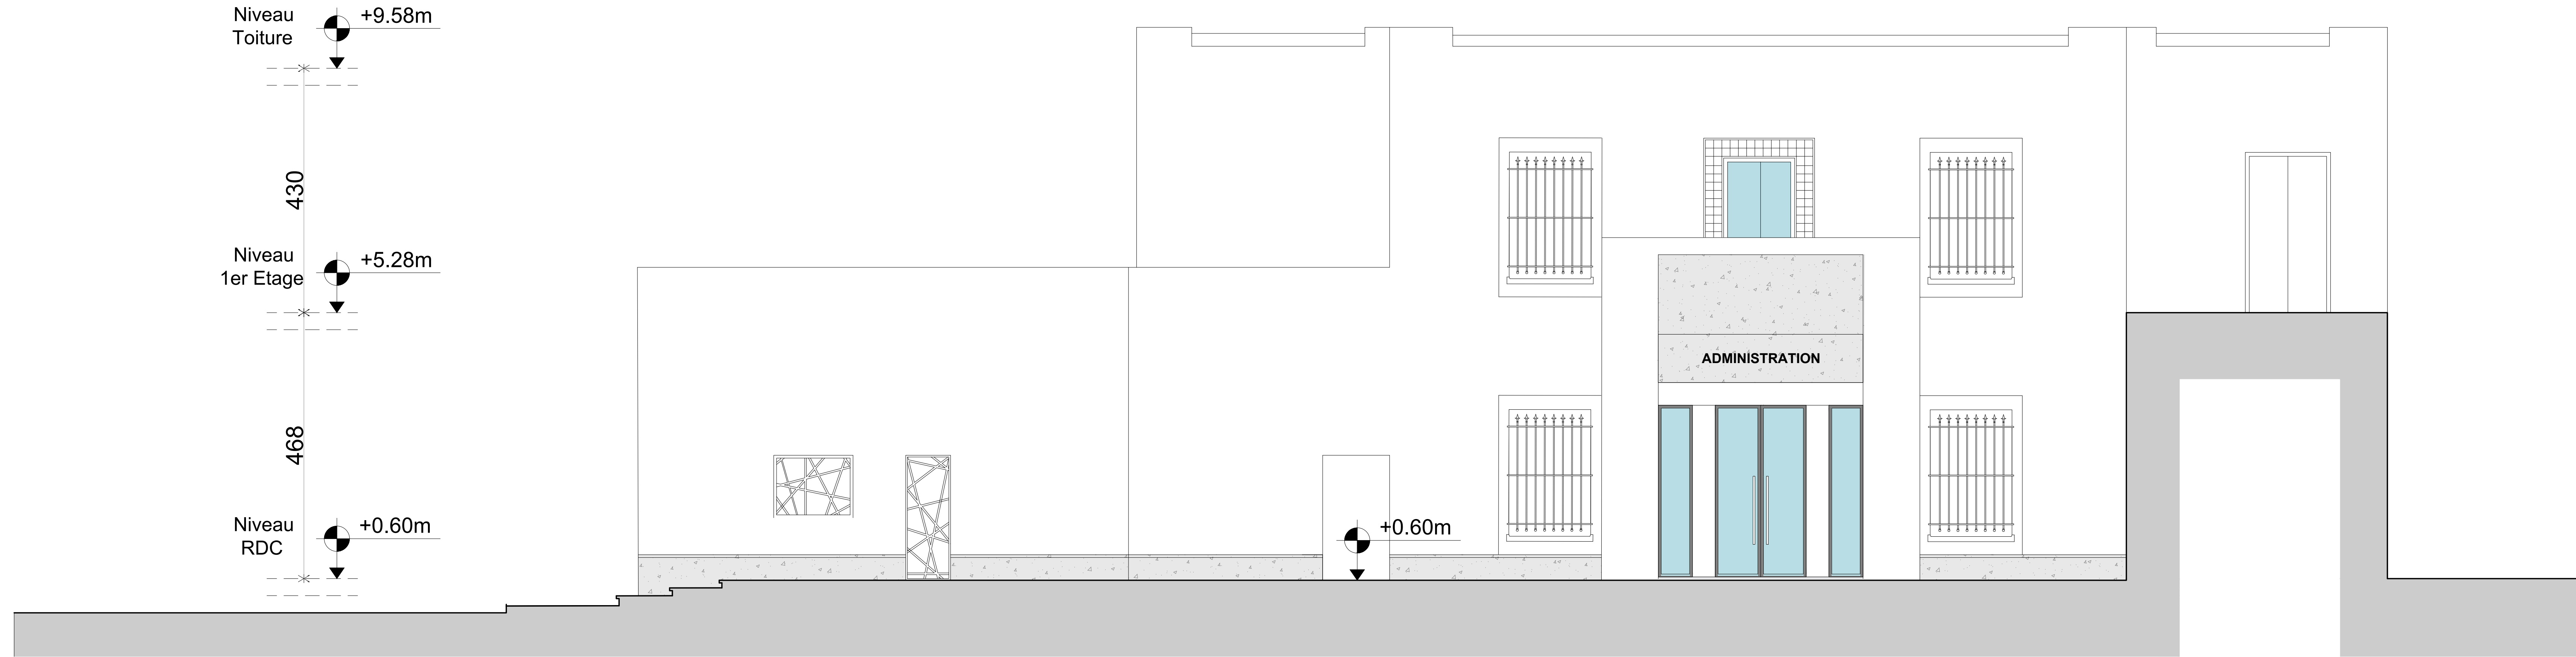

FACADE NORD-EST

GOUVERNORAT DE MEDNINE																
COMMUNE HOUMET-SOUK																
PROJET DE L'EXTENSION ET DE REAMENAGEMENT DU CENTRE CULTUREL MEDITERRANÉEN EN UN CENTRE DE RESSOURCES ASSOCIATIVES A DIERBA																
	MAITRE D'OUVRAGE		Commune Houmet-Souk Djerba Tel : 75 650 020 / 75 652 400 Place de l'Indépendance - Djerba Email : contact@commune-houmet-souk.gov.tn													
	MAITRE D'OUVRAGE DELEGUE		PNUG Tel : +216 36 011 680 Adresse : Rue du Lac Windermere, Immeuble le Prestige Business Center, Tour A, Les Berges du Lac 1053, Email : registry.tn@undp.org													
	ARCHITECTE		Nizar AKARI B13WORKS Mob : 98 769 005 / Tel : 36 313 702 Centre Misk Bloc B - 3ème Etage Bureau N°15 - Montplaisir Tunis Email : nizar.b13works@gmail.com													
	INGENIEUR STRUCTURE		Fauzi KADRI Mob : 97 111 657 Appt B12 centre el misk montplaisir Tunis Email : faouzi2003@gmail.com													
	INGENIEUR ELECTRICITE		Nizar NOURI Tel / Mob : 98 361 876 / Fax : 70 936 568 Rue la-victoria Résidence Du Lac Bureau D44 les berges du lac 1053 Tunis Email : icnn@topnet.tn / nourinizar@gmail.com													
	INGENIEUR FLUIDES		Tarek NAOUALI Tel : 70 657 849 / GSM: 97 816 637 / Fax: 70 657 849 Bureau Tant centre, B242 Sidi Daoued-2046-La Marsa Email : tk.naouali@gmail.com													
DOSSIER DAO																
FACADE SUD-EST FACADE NORD-EST Ech 1/50ème																
AFFAIRE	PHASE	LOT	TYPE	ZONE	NEVEAU	NUMERO	INDICE	DATE								
CRA	DAO	50	AR	++	++	10202	0	OCTOBRE-2018								

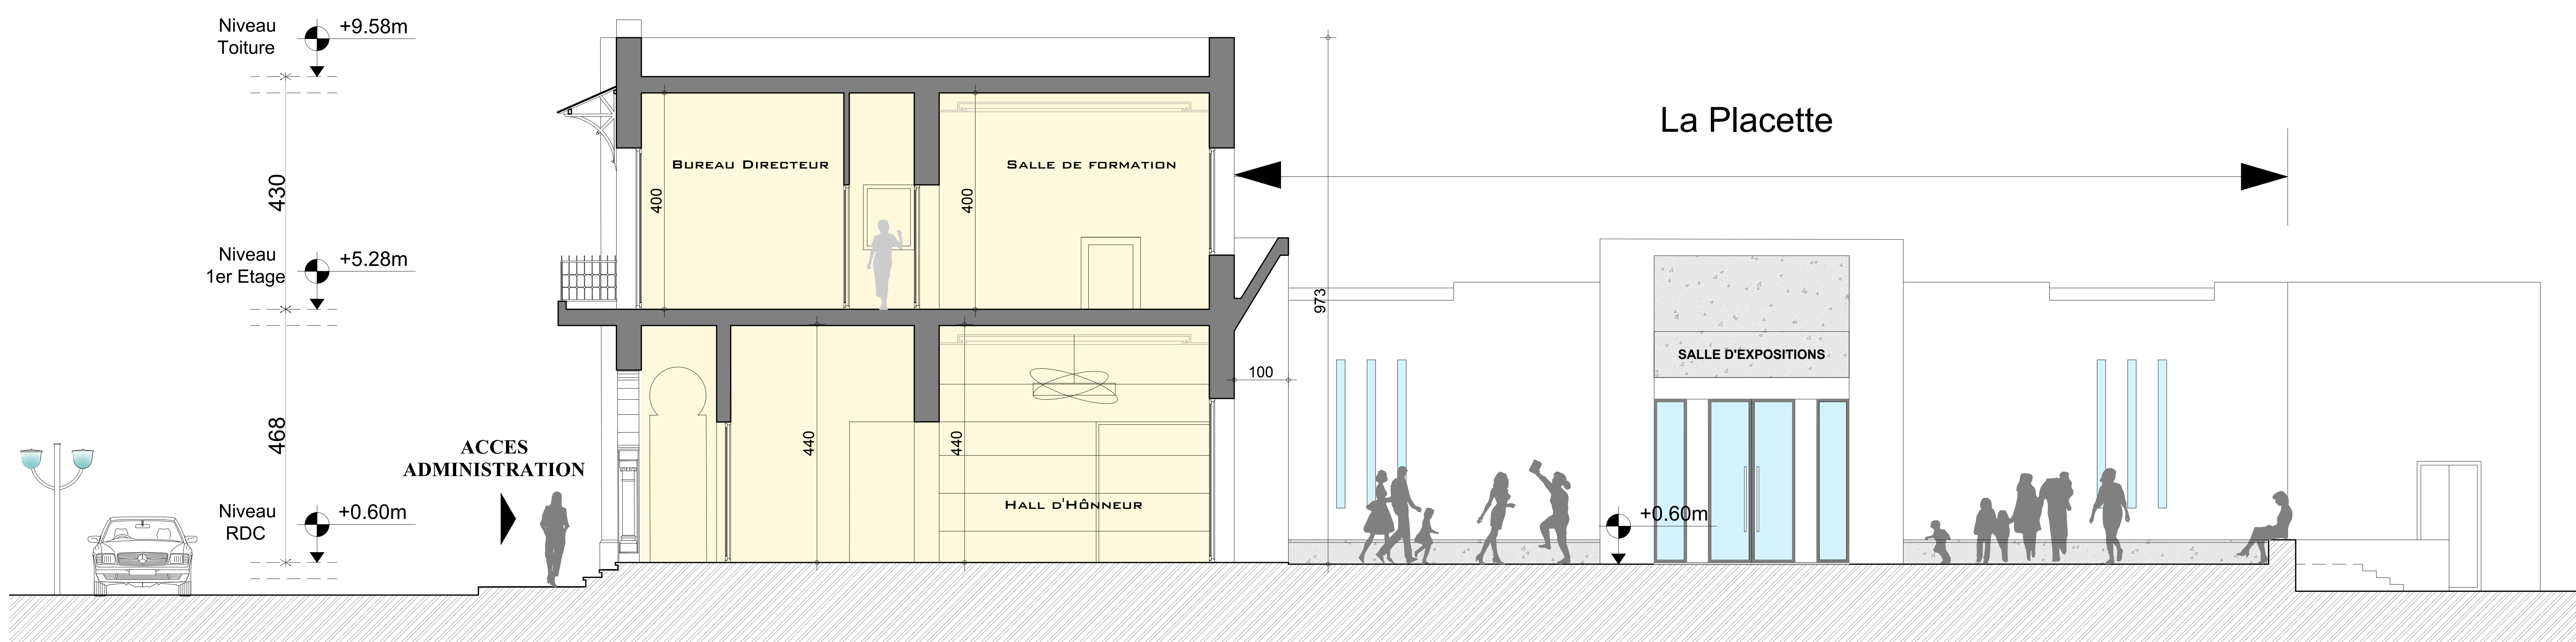

GOUVERNORAT DE MEDJNEE									
COMMUNE HOUMET-SOUK									
PROJET DE L'EXTENSION ET DE REAMENAGEMENT DU CENTRE CULTUREL MEDITERRANÉEN EN UN CENTRE DE RESSOURCES ASSOCIATIVES A DJERBA									
	MAITRE D'OUVRAGE	Commune Houmet-Souk Djerba Tel : 75 650 020 / 75 652 400 Place de l'Indépendance - Djerba Email : commune-houmet-souk.gov.tn							
	MAITRE D'OUVRAGE DELEGUE	PNUD Tel : +216 36 011 680 Adresse : Rue du Lac Windermere, Immeuble le Prestige Business Center, Tour A, Les Berges du Lac 1053, Email : registry.tn@undp.org							
	ARCHITECTE	Nizar AKARI B13WORKS Mob : 95 789 005 / Tel : 36 313 702 Centre Misk Bloc B - 3ème Etage Bureau N°16 - Montplaisir Tunis Email : nizar.b13works@gmail.com							
	INGENIEUR STRUCTURE	Faouzi KADRI Mob : 97 111 657 Appt B12 centre el msk montplaisir Tunis Email : faouzt2003@gmail.com							
	INGENIEUR ELECTRICITE	Nizar NOURI Tel : Mob : 98 381 876 / Fax : 70 936 568 Rue les victorie Residence Du Lac-Bureau D44 les berges du lac 1053 Tunis Email : icnn@topnet.tn / nourinizar@gmail.com							
	INGENIEUR FLUIDES	Tarek NAOUALI Tel : 70 687 649 / GSM: 97 814 637 / Fax : 70 687 649 Bureau Tanit centre, B242 Sidi Daoud-2046-La Marsa Email : tk.naouali@gmail.com							
DOSSIER DAO									
COUPE A-A COUPE B-B Ech 1/50ème									
AFFAIRE	PHASE	LOT	TYPE	ZONE	NIVEAU	NUMERO	INDICE	DATE	
CRA	DAO	50	AR	++	++	10301	0	OCTOBRE-2016	

GOUVERNORAT DE MEDNINE

COMMUNE HOUMET-SOUK




PROJET DE L'EXTENSION ET DE REAMENAGEMENT
DU CENTRE CULTUREL MÉDITERRANÉEN EN UN
CENTRE DE RESSOURCES ASSOCIATIVES A DJERBA

	MAITRE D'OUVRAGE	Commune Houmet-Souk Djerba Tel : 75 650 020 / 75 652 400 Place de l'Indépendance - Djerba Email : contact@commune-houmtsouk.gov.tn
	MAITRE D'OUVRAGE DELEGUE	PNUD Tél : +216 36 011 680 Adresse : Rue du Lac Windermere, Immeuble le Prestige Business Center, Tour A, Les Berges du Lac 1053, Email : registry.tn@undp.org
	ARCHITECTE	Nizar AKARI B13WORKS Mob : 50 769 005 / Tel : 36 313 702 Centre Misk Bloc B - 3ème Etage Bureau N°15 - Montplaisir Tunis Email : nizar.b13works@gmail.com
	INGENIEUR STRUCTURE	Fauzi KADRI Mob : 97 111 657 Appt B12 centre el misk montplaisir Tunis Email : faouzito2003@gmail.com
	INGENIEUR ELECTRICITE	Nizar NOURI Tél / Mob : 98 361 876 / Fax : 70 936 568 Rue lac victoria Résidence Du Lac Bureau D44 les berges du lac 1053 Tunis Email : icnn@topnet.tn / nourinizar@gmail.com
	INGENIEUR FLUIDES	Tarek NAOUALI Tel : 70 687 649 / GSM: 97 814 637 / Fax: 70 687 649 Bureau Tanit centre, B242 Sidi Daoued-2046-La Marsa Email : tk.naouali@gmail.com

DOSSIER DAO

DETAILS PORCHE
Ech ¹/₂₀ ème

AFFAIRE	PHASE	LOT	TYPE	ZONE	NIVEAU	NUMERO	INDICE	DATE
CRA	DAO	50	AR	++	++	10401	0	OCTOBRE-2018

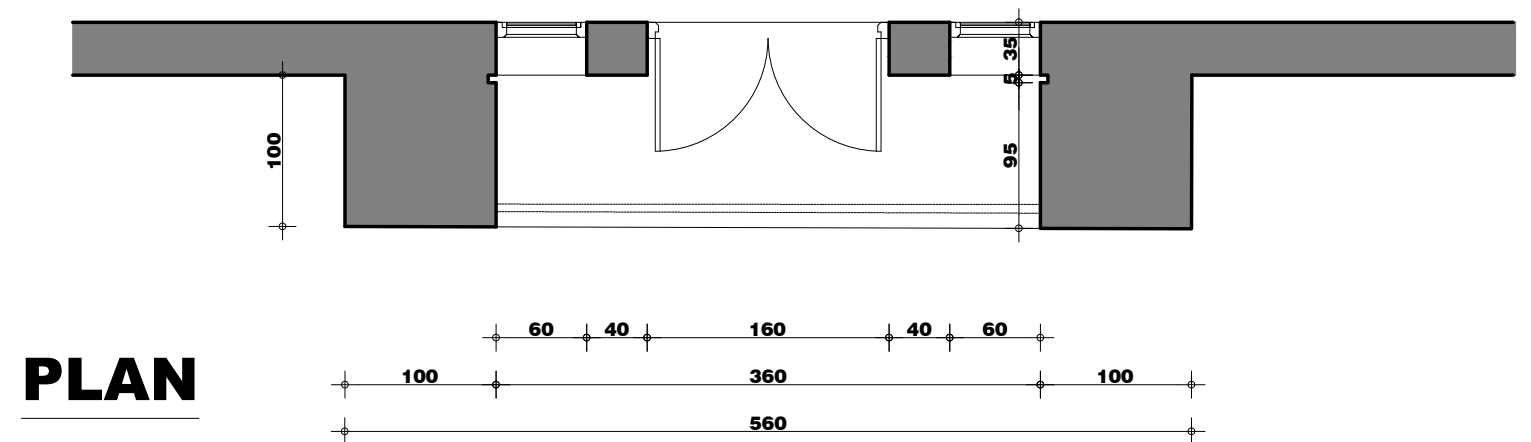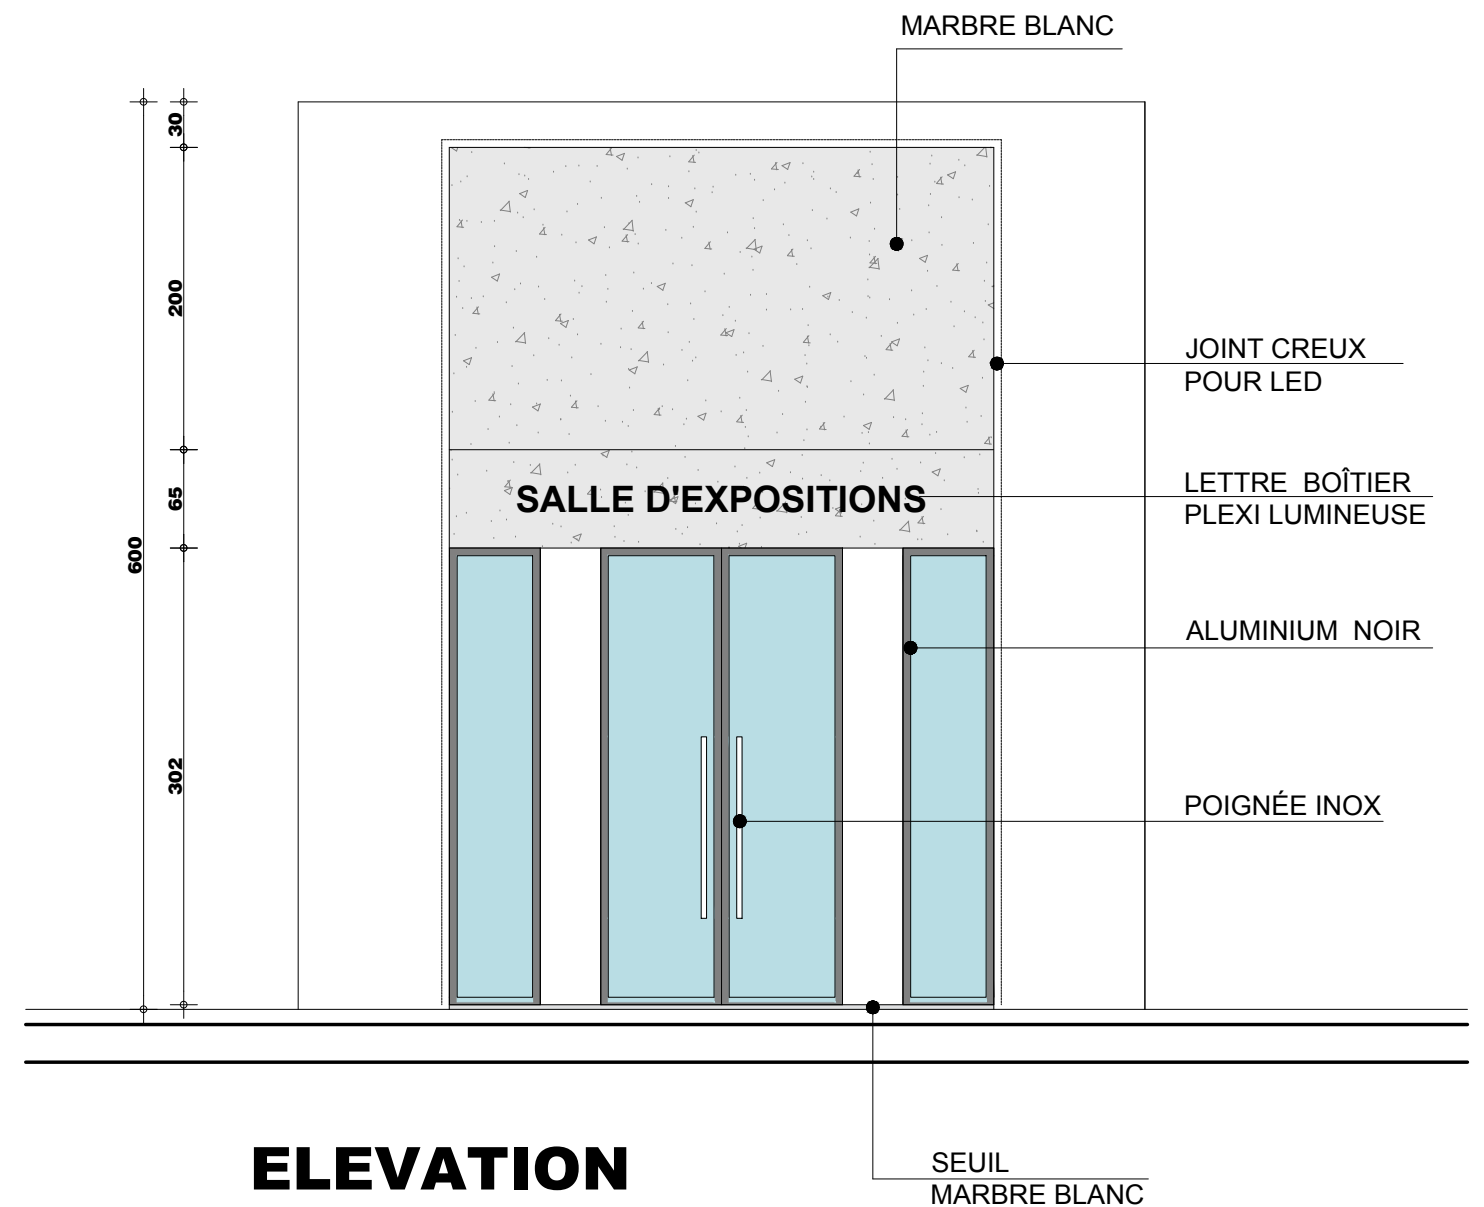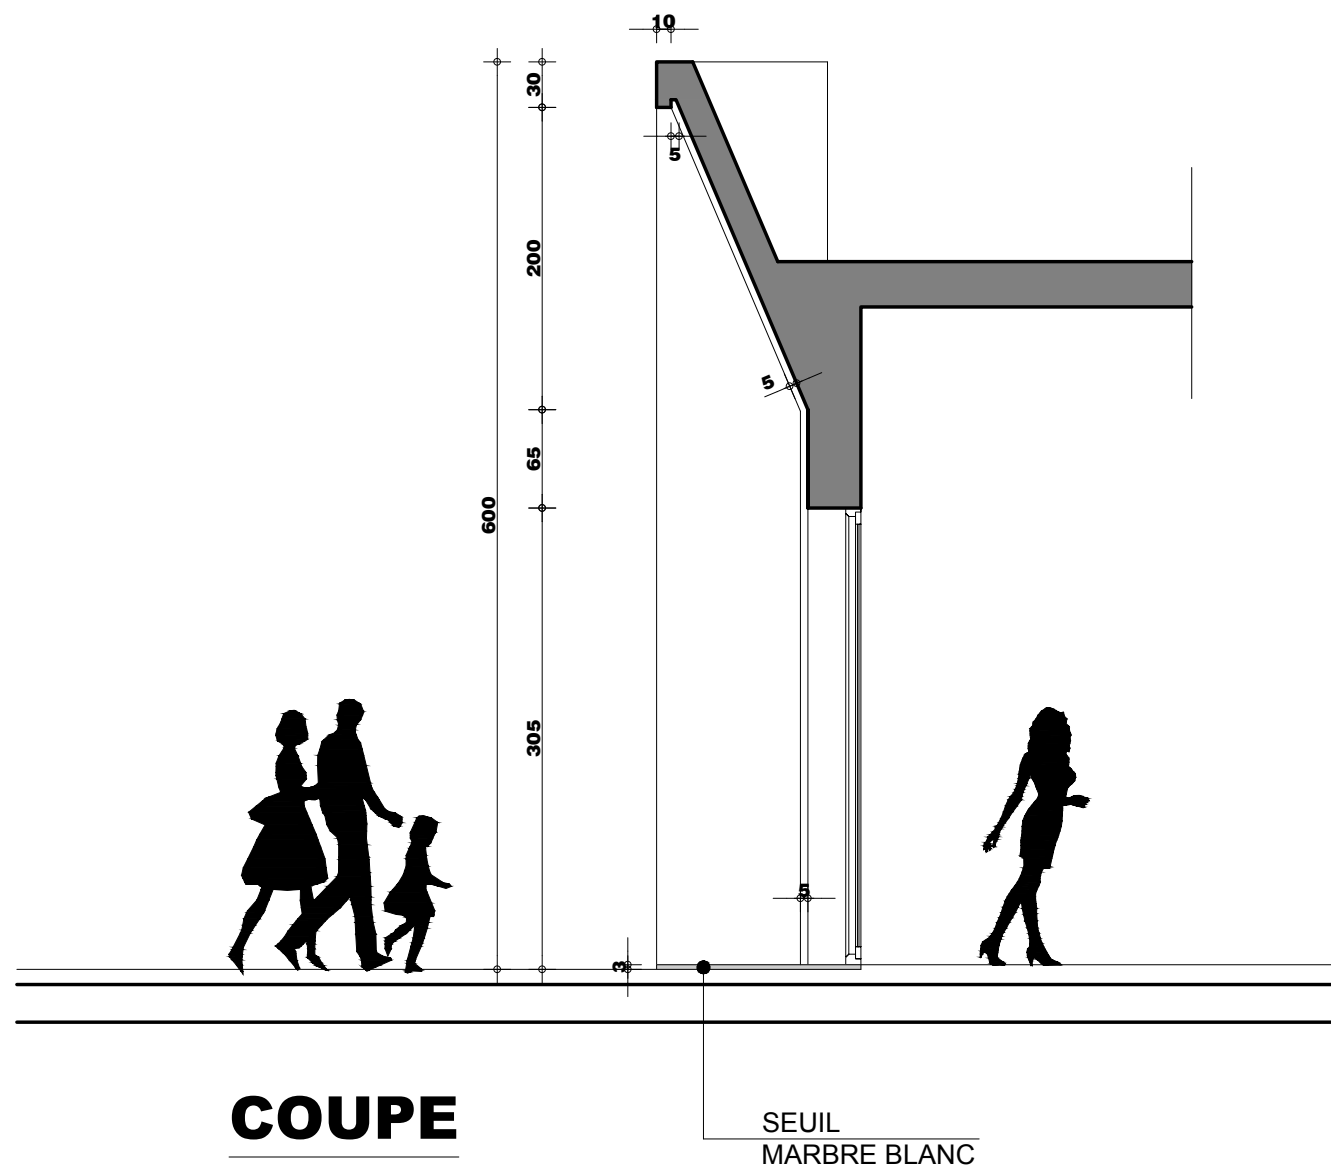

DETAIL PLAN / COUPE / ELEVATION



PERSPECTIVES

GOUVERNORAT DE MEDNINE

COMMUNE HOUMET-SOUK


PROJET DE L'EXTENSION ET DE REAMENAGEMENT
DU CENTRE CULTUREL MÉDITERRANÉEN EN UN
CENTRE DE RESSOURCES ASSOCIATIVES A DJERBA

	MAITRE D'OUVRAGE	Commune Houmet-Souk Djerba Tel : 75 650 020 / 75 652 400 Place de l'Indépendense - Djerba Email : contact@commune-houmtsouk.gov.tn
	MAITRE D'OUVRAGE DELEGUE	PNUD Tél : +216 36 011 680 Adresse : Rue du Lac Windermere, Immeuble le Prestige Business Center, Tour A, Les Berges du Lac 1053, Email : registry.tn@undp.org
	ARCHITECTE	Nizar AKARI B13WORKS Mob : 50 769 005 / Tel : 36 313 702 Centre Misk Bloc B - 3ème Etage Bureau N°15 - Montplaisir Tunis Email : nizar.b13works@gmail.com
	INGENIEUR STRUCTURE	Fauzi KADRI Mob : 97 111 657 Appt B12 centre el misk montplaisir Tunis Email : faouzito2003@gmail.com
	INGENIEUR ELECTRICITE	Nizar NOURI Tél / Mob : 98 361 876 / Fax : 70 936 568 Rue lac victoria Résidence Du Lac Bureau D44 les berges du lac 1053 Tunis Email : icnn@topnet.tn / nourinizar@gmail.com
	INGENIEUR FLUIDES	Tarek NAOUALI Tel : 70 687 649 / GSM: 97 814 637 / Fax: 70 687 649 Bureau Tanit centre, B242 Sidi Daoued-2046-La Marsa Email : tk.naouali@gmail.com

DOSSIER DAO



DETAILS CLOTURE
Ech ¹/₂₀ ème

AFFAIRE	PHASE	LOT	TYPE	ZONE	NIVEAU	NUMERO	INDICE	DATE
CRA	DAO	50	AR	++	++	10402	0	OCTOBRE-2018

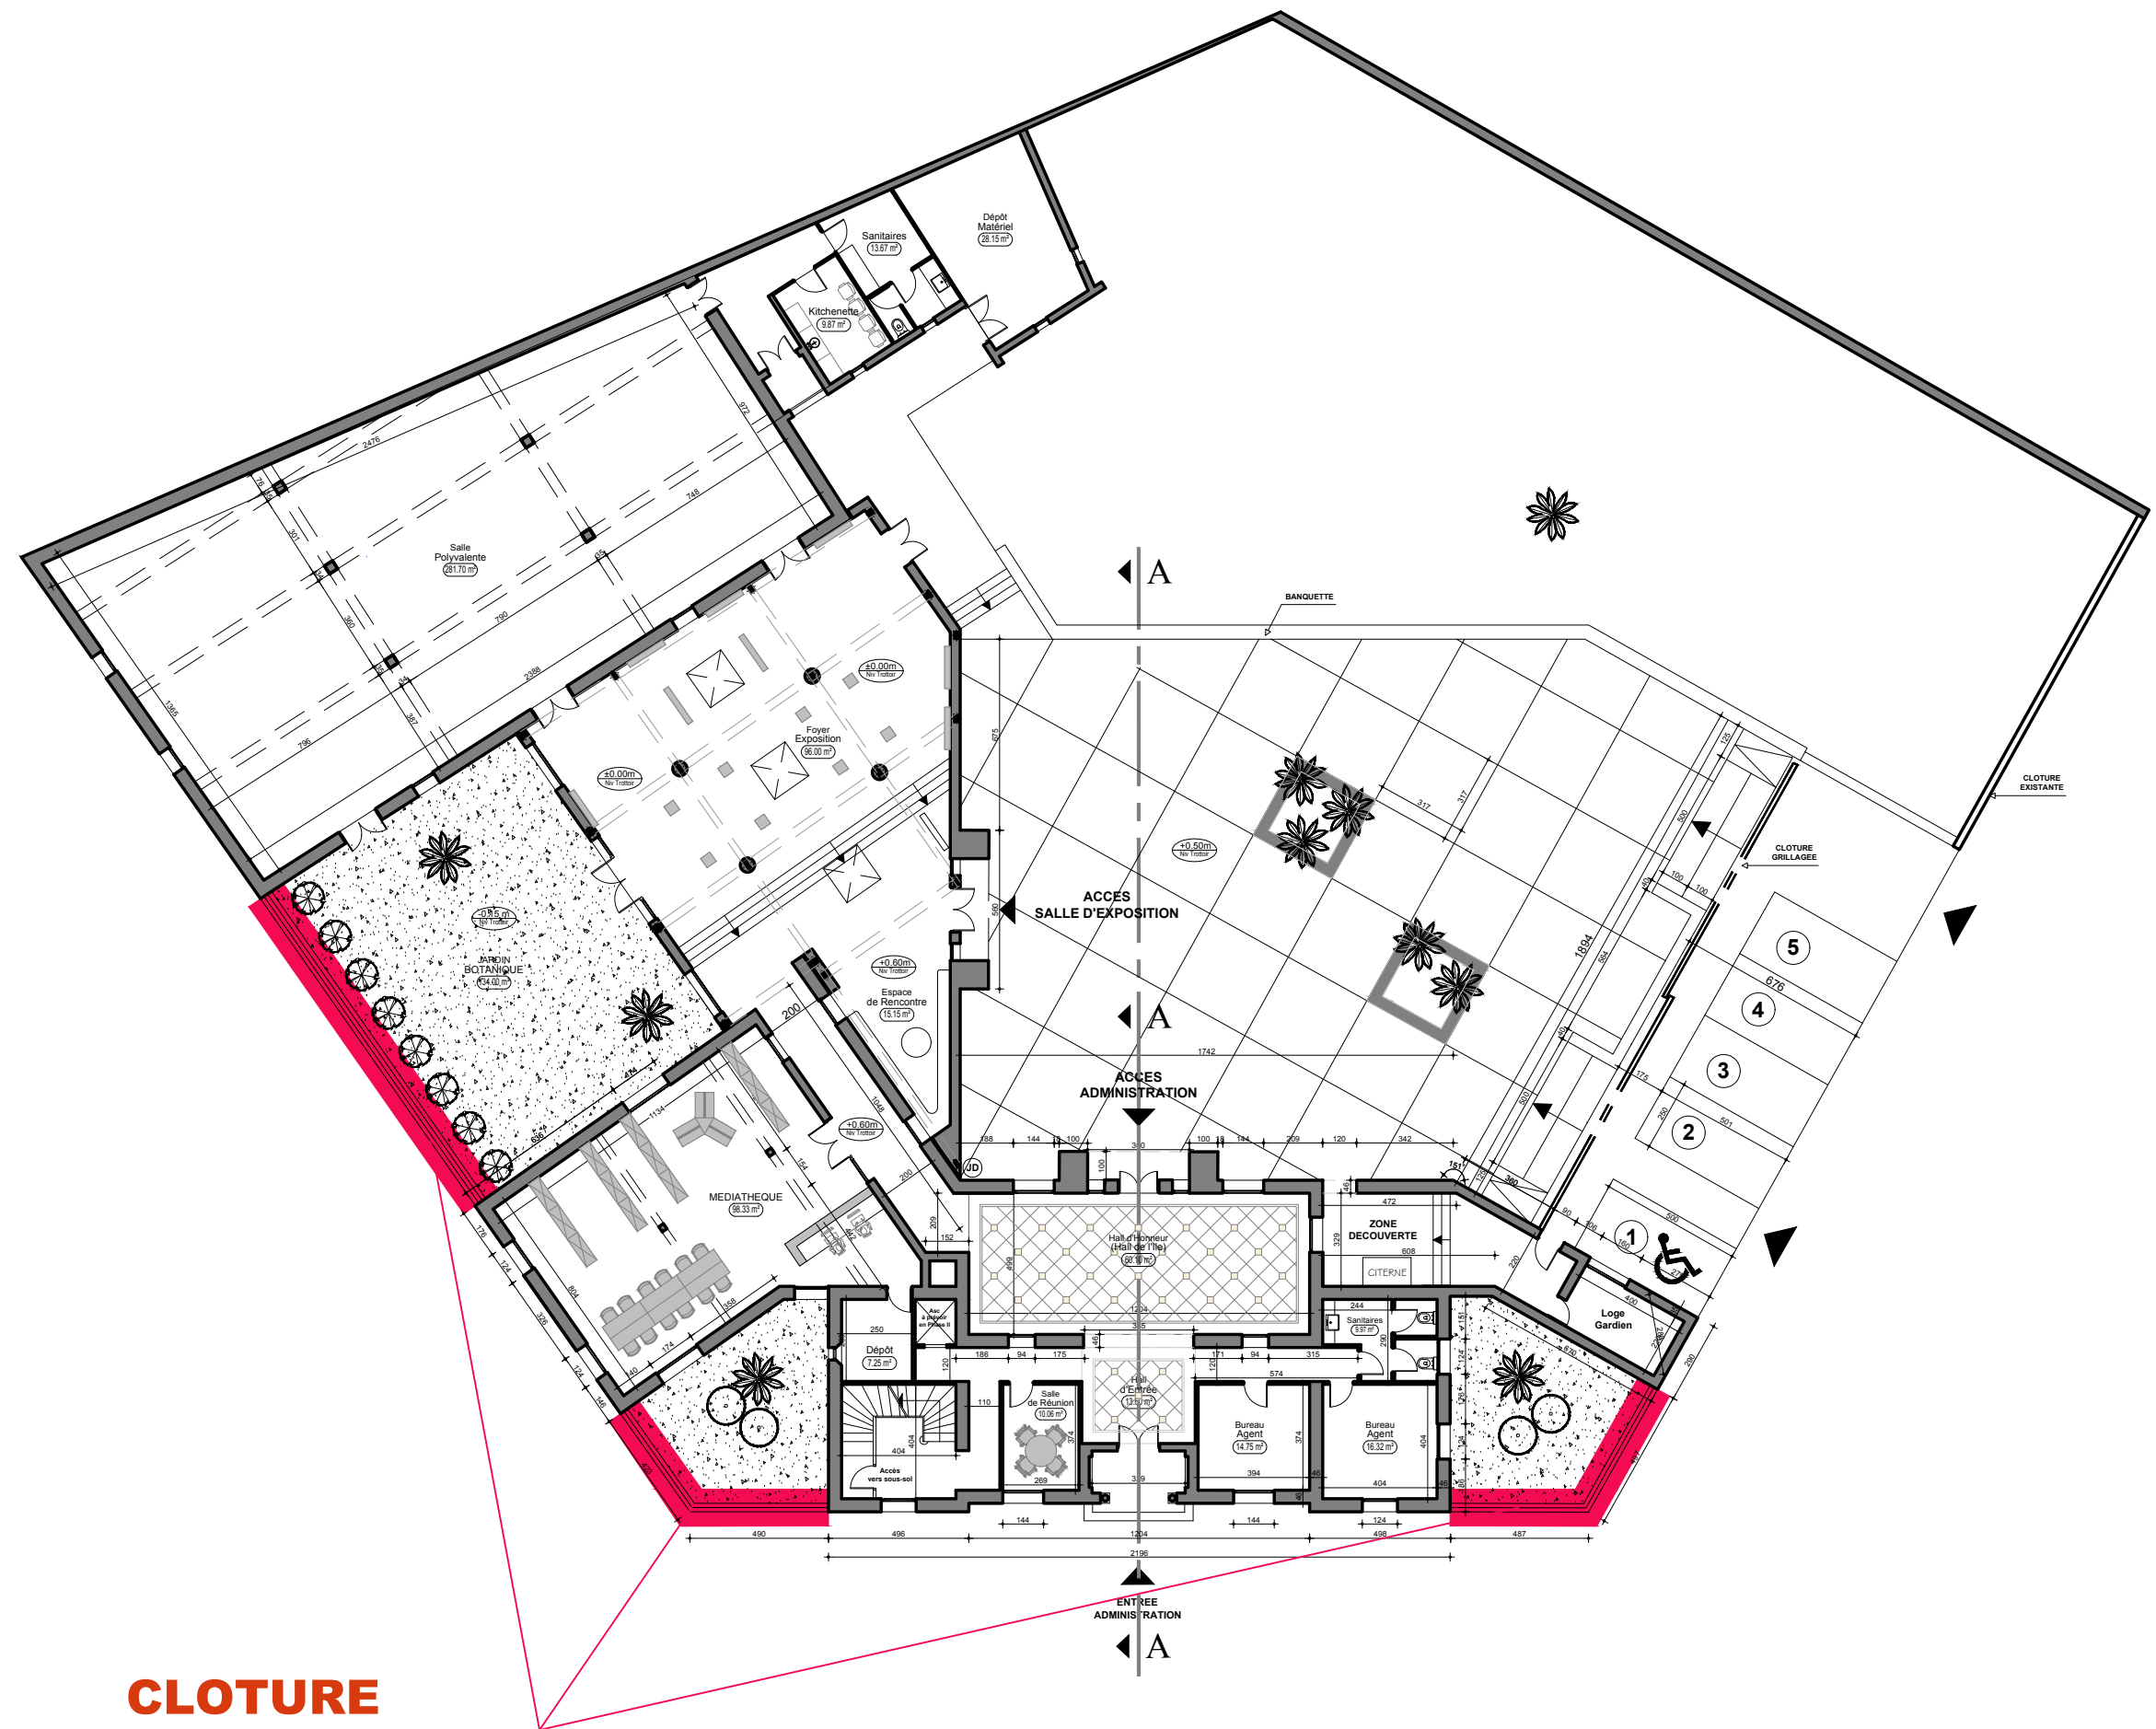


CLOTURE

REPERAGE

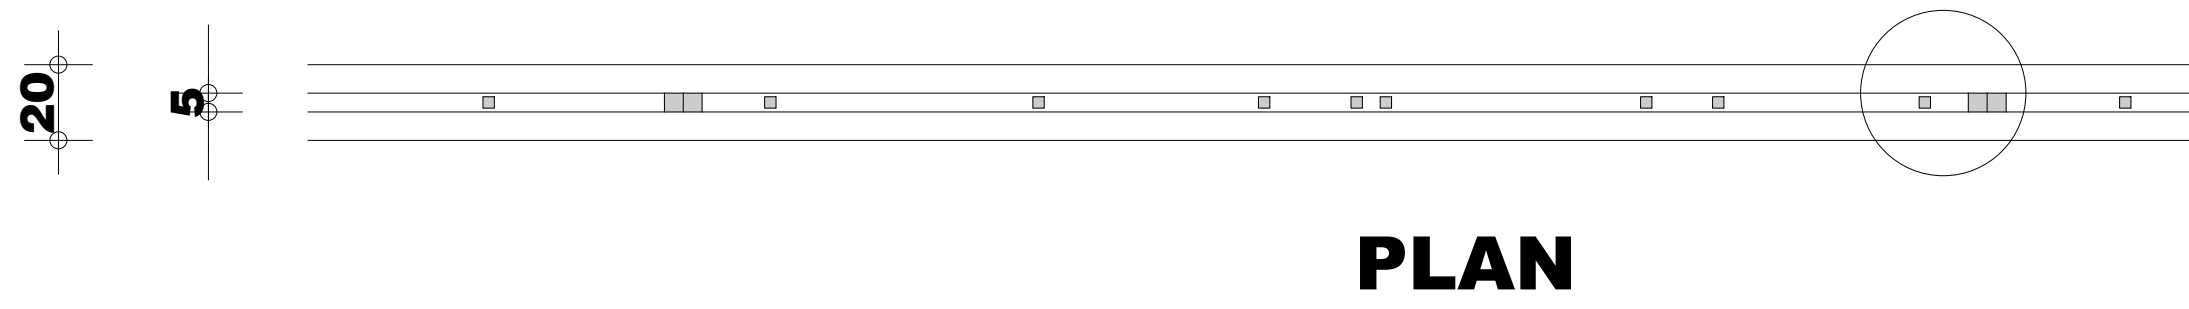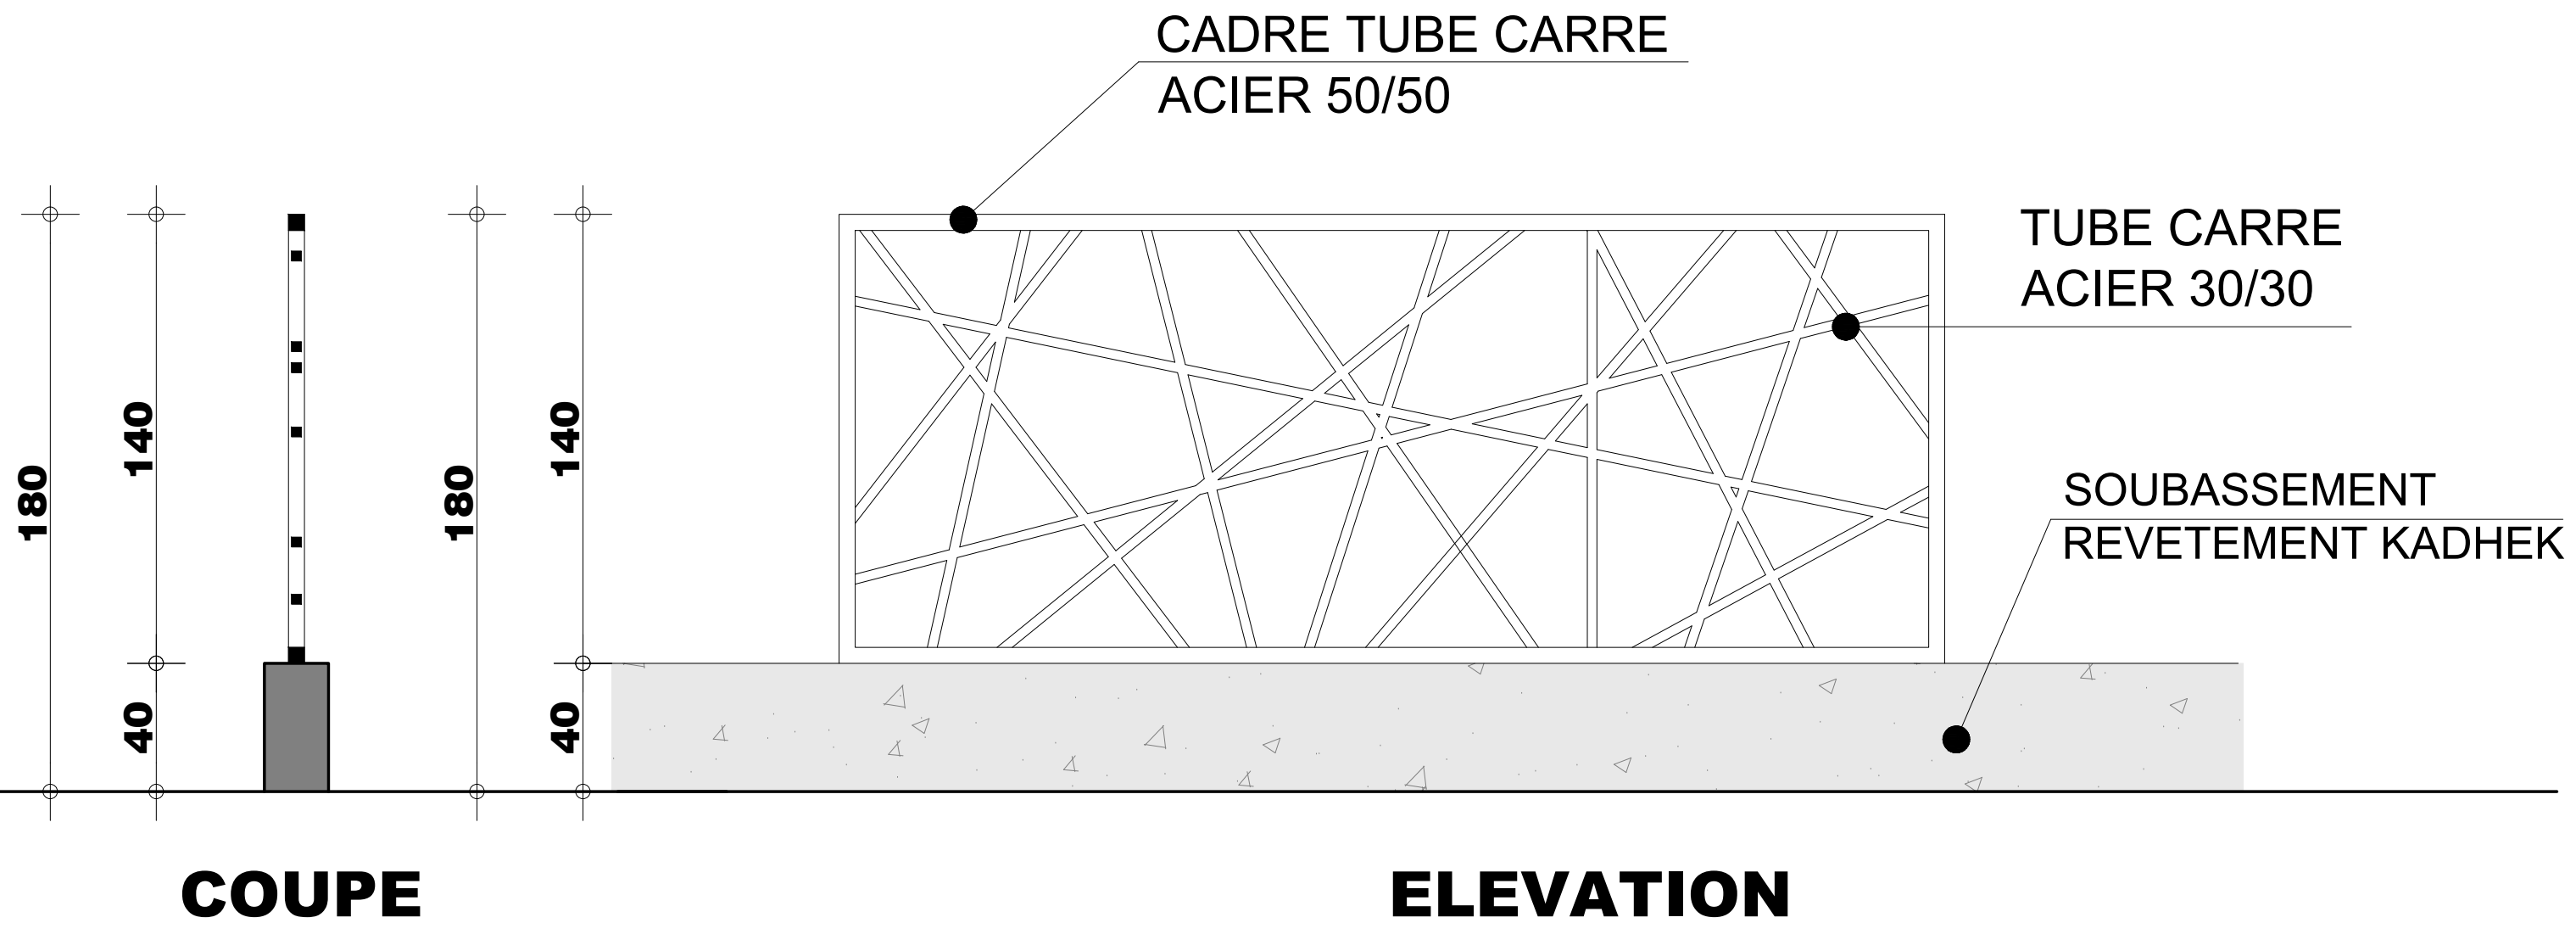

DETAIL PLAN / COUPE / ELEVATION

TUBE CARRE
ACIER 30/30

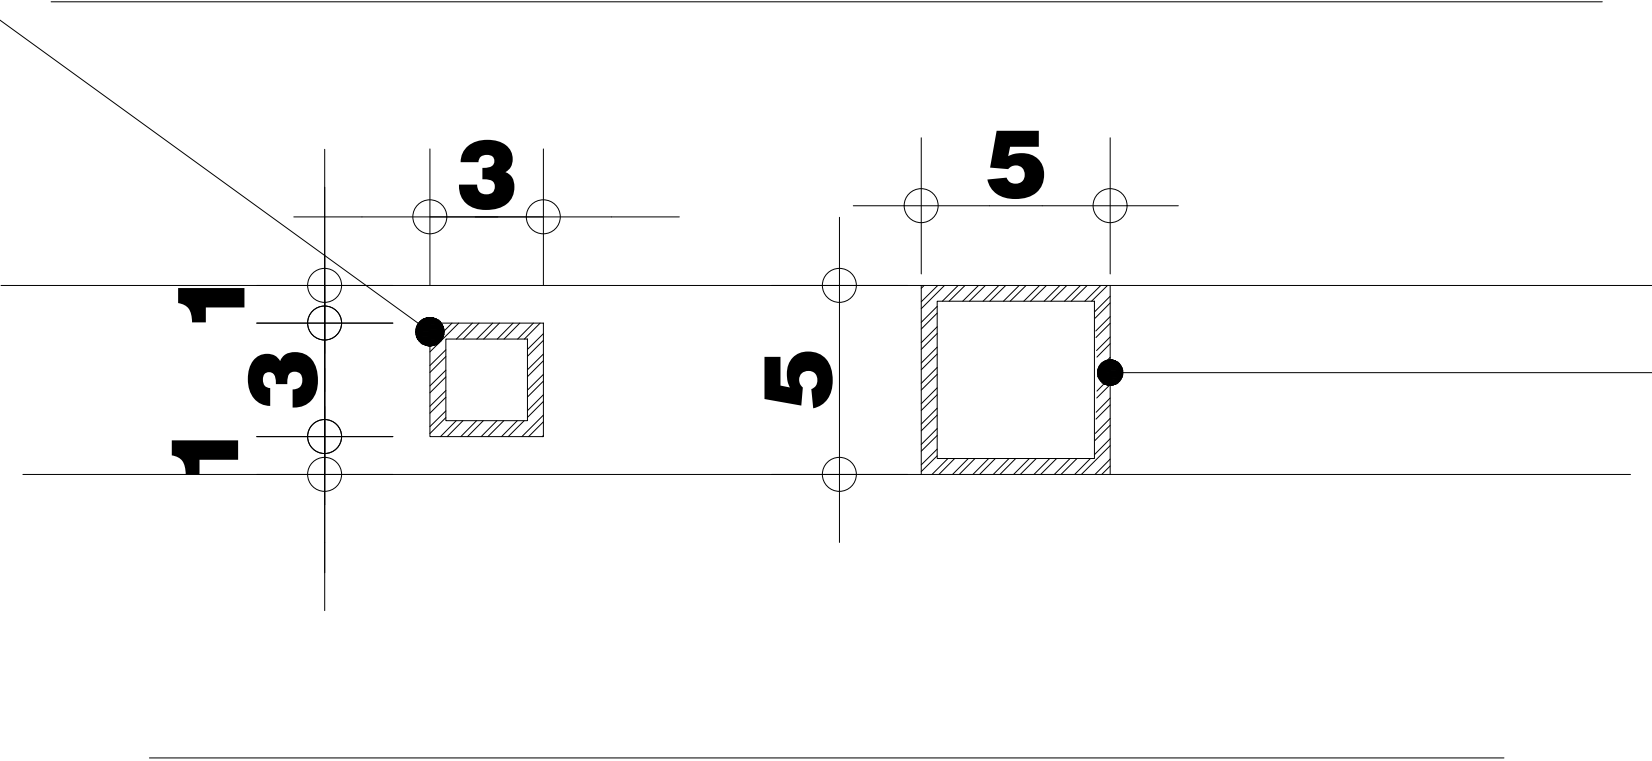

CADRE TUBE CARRE
ACIER 50/50

DETAIL PLAN / ELEVATION

GOUVERNORAT DE MEDNINE

COMMUNE HOUMET-SOUK

PROJET DE L'EXTENSION ET DE REAMENAGEMENT
DU CENTRE CULTUREL MÉDITERRANÉEN EN UN
CENTRE DE RESSOURCES ASSOCIATIVES A DJERBA


	MAITRE D'OUVRAGE	Commune Houmet-Souk Djerba Tel : 75 650 020 / 75 652 400 Place de l'Indépendance - Djerba Email : contact@commune-houmtsouk.gov.tn
	MAITRE D'OUVRAGE DELEGUE	PNUD Tél : +216 36 011 680 Adresse : Rue du Lac Windermere, Immeuble le Prestige Business Center, Tour A, Les Berges du Lac 1053, Email : registry.tn@undp.org
	ARCHITECTE	Nizar AKARI B13WORKS Mob : 50 769 005 / Tel : 36 313 702 Centre Misk Bloc B - 3ème Etage Bureau N°15 - Montplaisir Tunis Email : nizar.b13works@gmail.com
	INGENIEUR STRUCTURE	Faouzi KADRI Mob : 97 111 657 Appt B12 centre el misk montplaisir Tunis Email : faouzito2003@gmail.com
	INGENIEUR ELECTRICITE	Nizar NOURI Tél / Mob : 98 361 876 / Fax : 70 936 568 Rue lac victoria Résidence Du Lac Bureau D44 les berges du lac 1053 Tunis Email : icnn@topnet.tn / nourinizar@gmail.com
	INGENIEUR FLUIDES	Tarek NAOUALI Tel : 70 687 649 / GSM: 97 814 637 / Fax: 70 687 649 Bureau Tanit centre, B242 Sidi Daoued-2046-La Marsa Email : tk.naouali@gmail.com

DOSSIER DAO


DETAILS SKYDOME
Ech 1/10ème

AFFAIRE	PHASE	LOT	TYPE	ZONE	NIVEAU	NUMERO	INDICE	DATE
CRA	DAO	50	AR	++	++	10403	0	OCTOBRE-2018


SKYDÔME SK3 ET SK4 - (120x120) Type Non Ouvrant

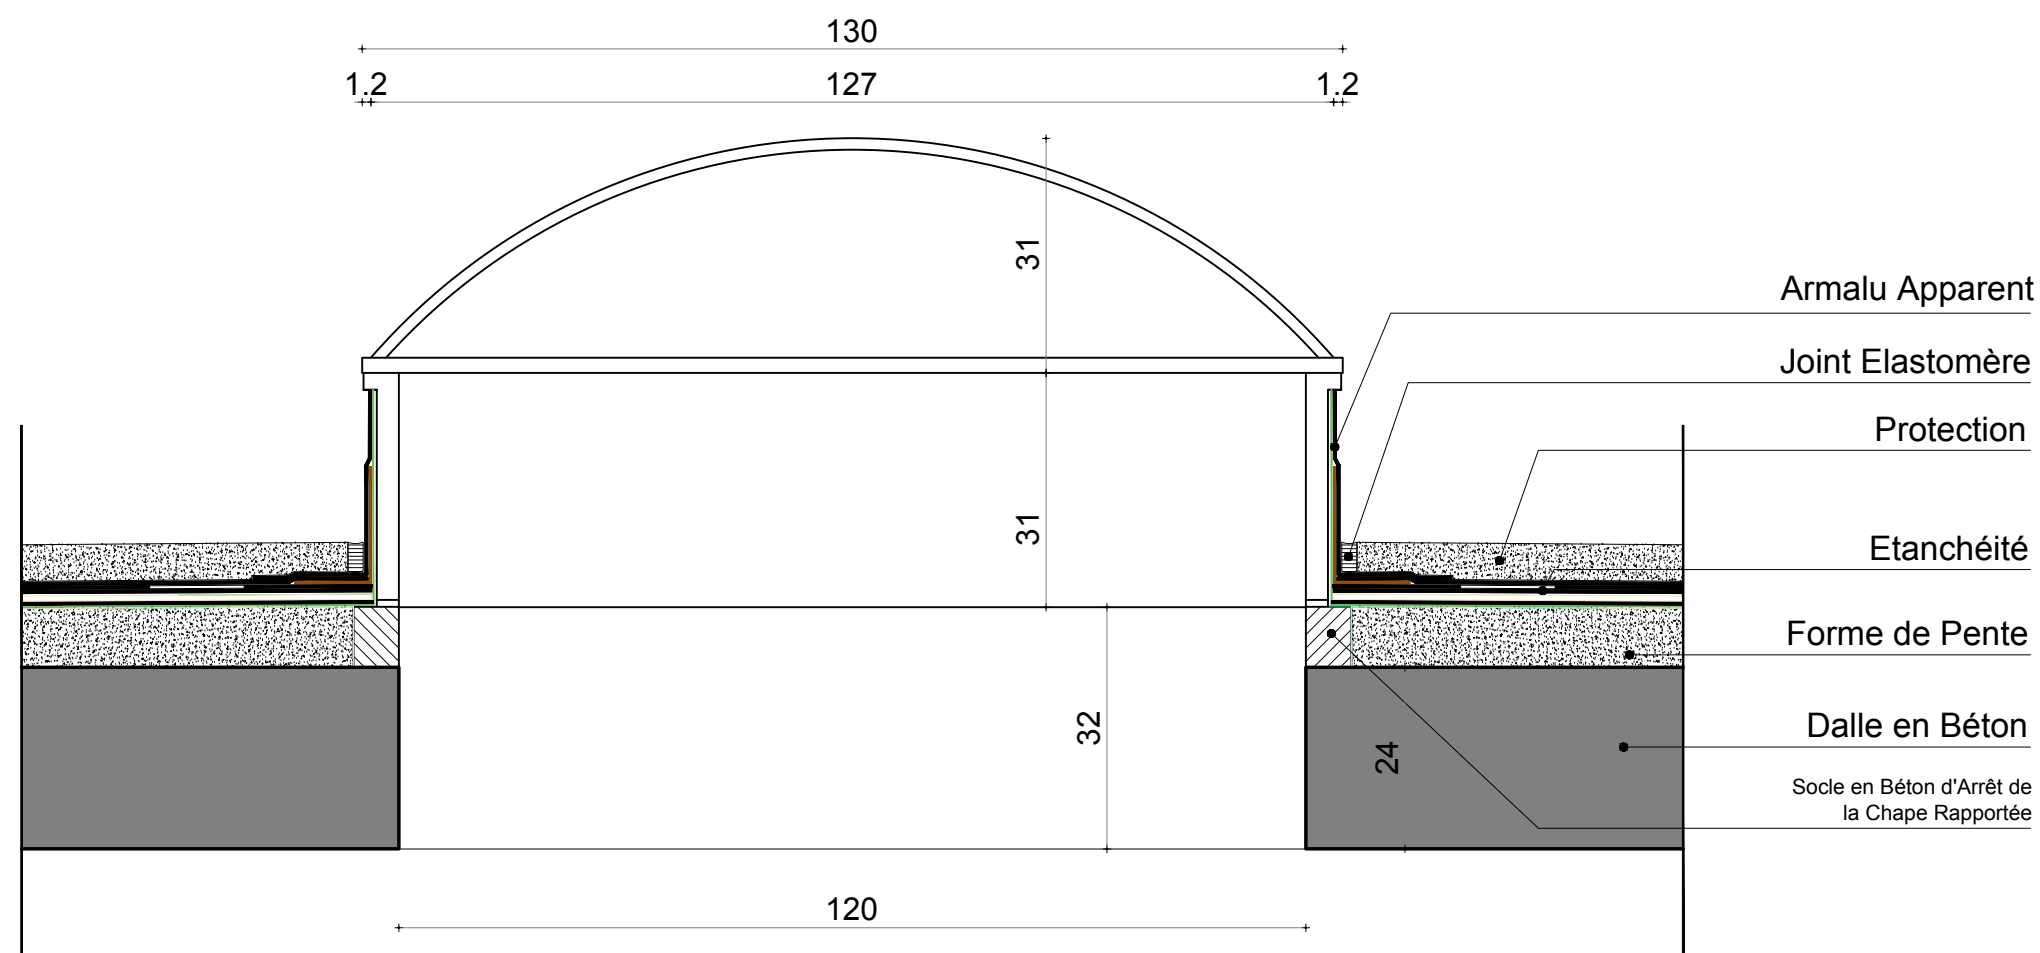

COUPE DETAIL

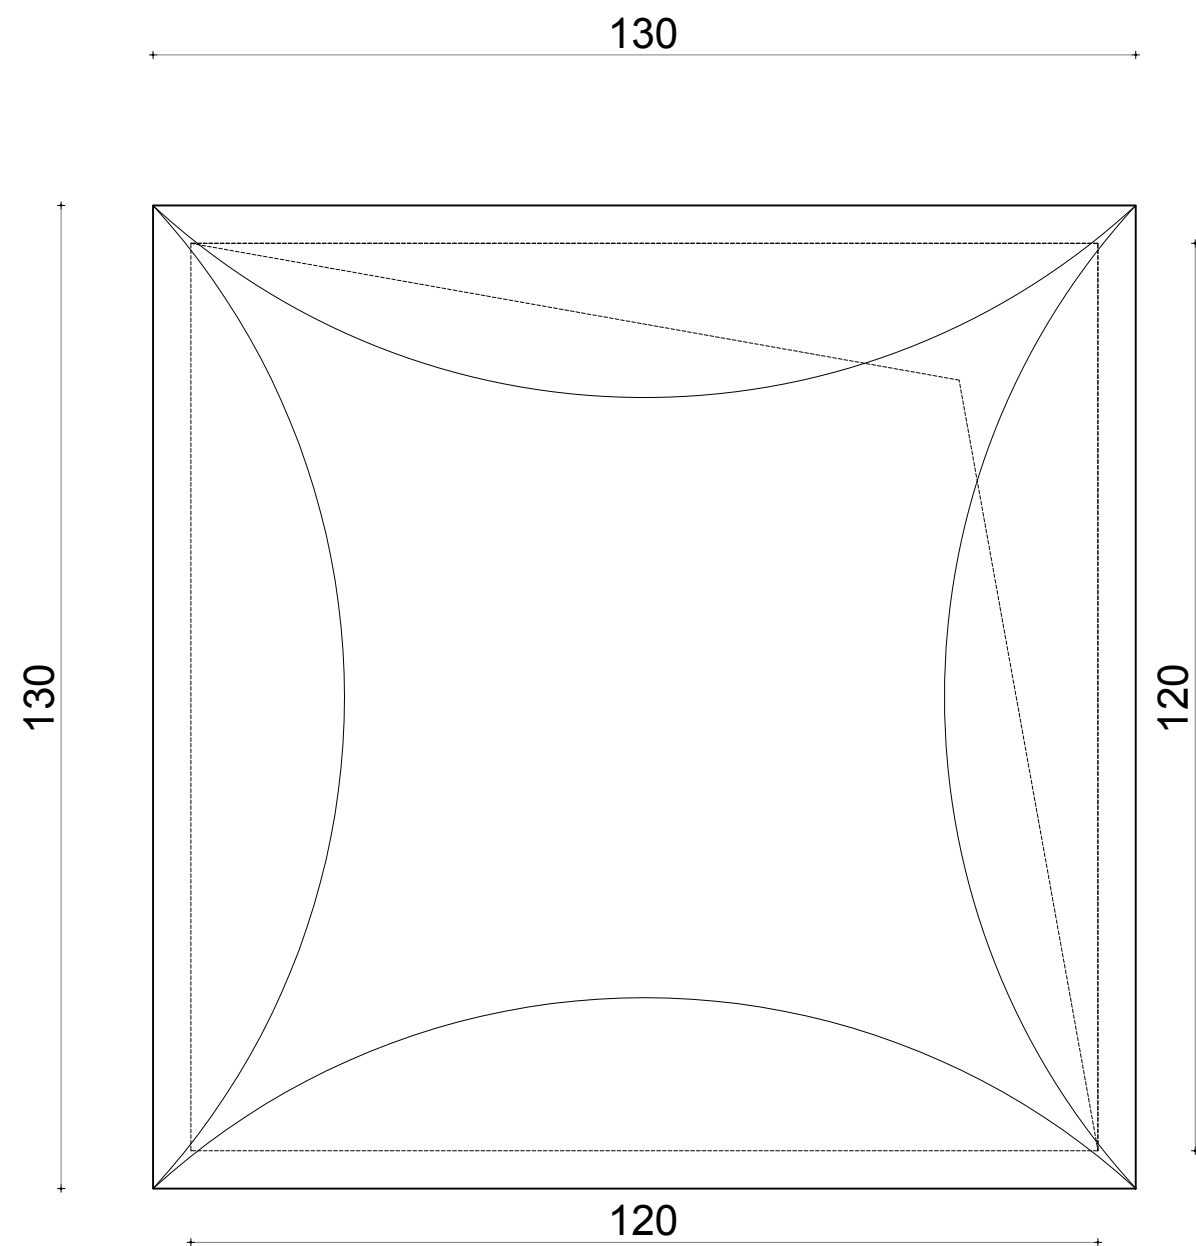

VUE EN PLAN

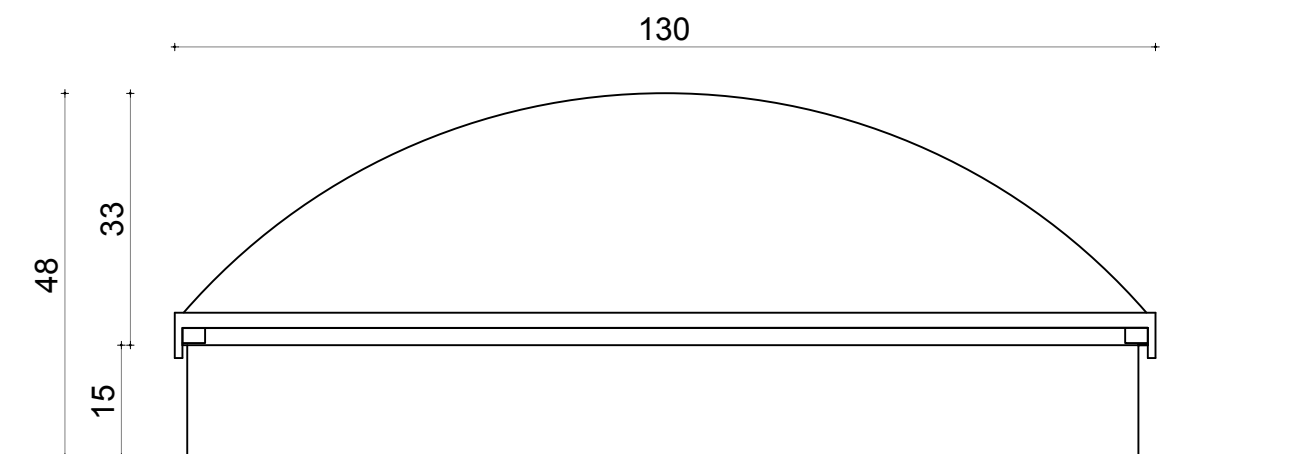

ELEVATION

DETAIL PLAN / ELEVATION



VUE D'EXERIEUR



VUE D'INTERIEUR

MODEL DE REFERENDE

GOUVERNORAT DE MEDNINE

COMMUNE HOUMET-SOUK


PROJET DE L'EXTENSION ET DE REAMENAGEMENT
DU CENTRE CULTUREL MÉDITERRANÉEN EN UN
CENTRE DE RESSOURCES ASSOCIATIVES A DJERBA

	MAITRE D'OUVRAGE	Commune Houmet-Souk Djerba Tel : 75 650 020 / 75 652 400 Place de l'Indépendance - Djerba Email : contact@commune-houmtsouk.gov.tn
	MAITRE D'OUVRAGE DELEGUE	PNUD Tél : +216 36 011 680 Adresse : Rue du Lac Windermere, Immeuble le Prestige Business Center, Tour A, Les Berges du Lac 1053, Email : registry.tn@undp.org
	ARCHITECTE	Nizar AKARI B13WORKS Mob : 50 769 005 / Tel : 36 313 702 Centre Misk Bloc B - 3ème Etage Bureau N°15 - Montplaisir Tunis Email : nizar.b13works@gmail.com
	INGENIEUR STRUCTURE	Faouzi KADRI Mob : 97 111 657 Appt B12 centre el misk montplaisir Tunis Email : faouzito2003@gmail.com
	INGENIEUR ELECTRICITE	Nizar NOURI Tél / Mob : 98 361 876 / Fax : 70 936 568 Rue lac victoria Résidence Du Lac Bureau D44 les berges du lac 1053 Tunis Email : icnn@topnet.tn / nourinizar@gmail.com
	INGENIEUR FLUIDES	Tarek NAOUALI Tel : 70 687 649 / GSM: 97 814 637 / Fax: 70 687 649 Bureau Tanit centre, B242 Sidi Daoued-2046-La Marsa Email : tk.naouali@gmail.com


DOSSIER DAO

DETAILS BACS A FLEURS
Ech ¹/₂₀ ème

AFFAIRE	PHASE	LOT	TYPE	ZONE	NIVEAU	NUMERO	INDICE	DATE
CRA	DAO	50	AR	++	++	10404	0	OCTOBRE-2018

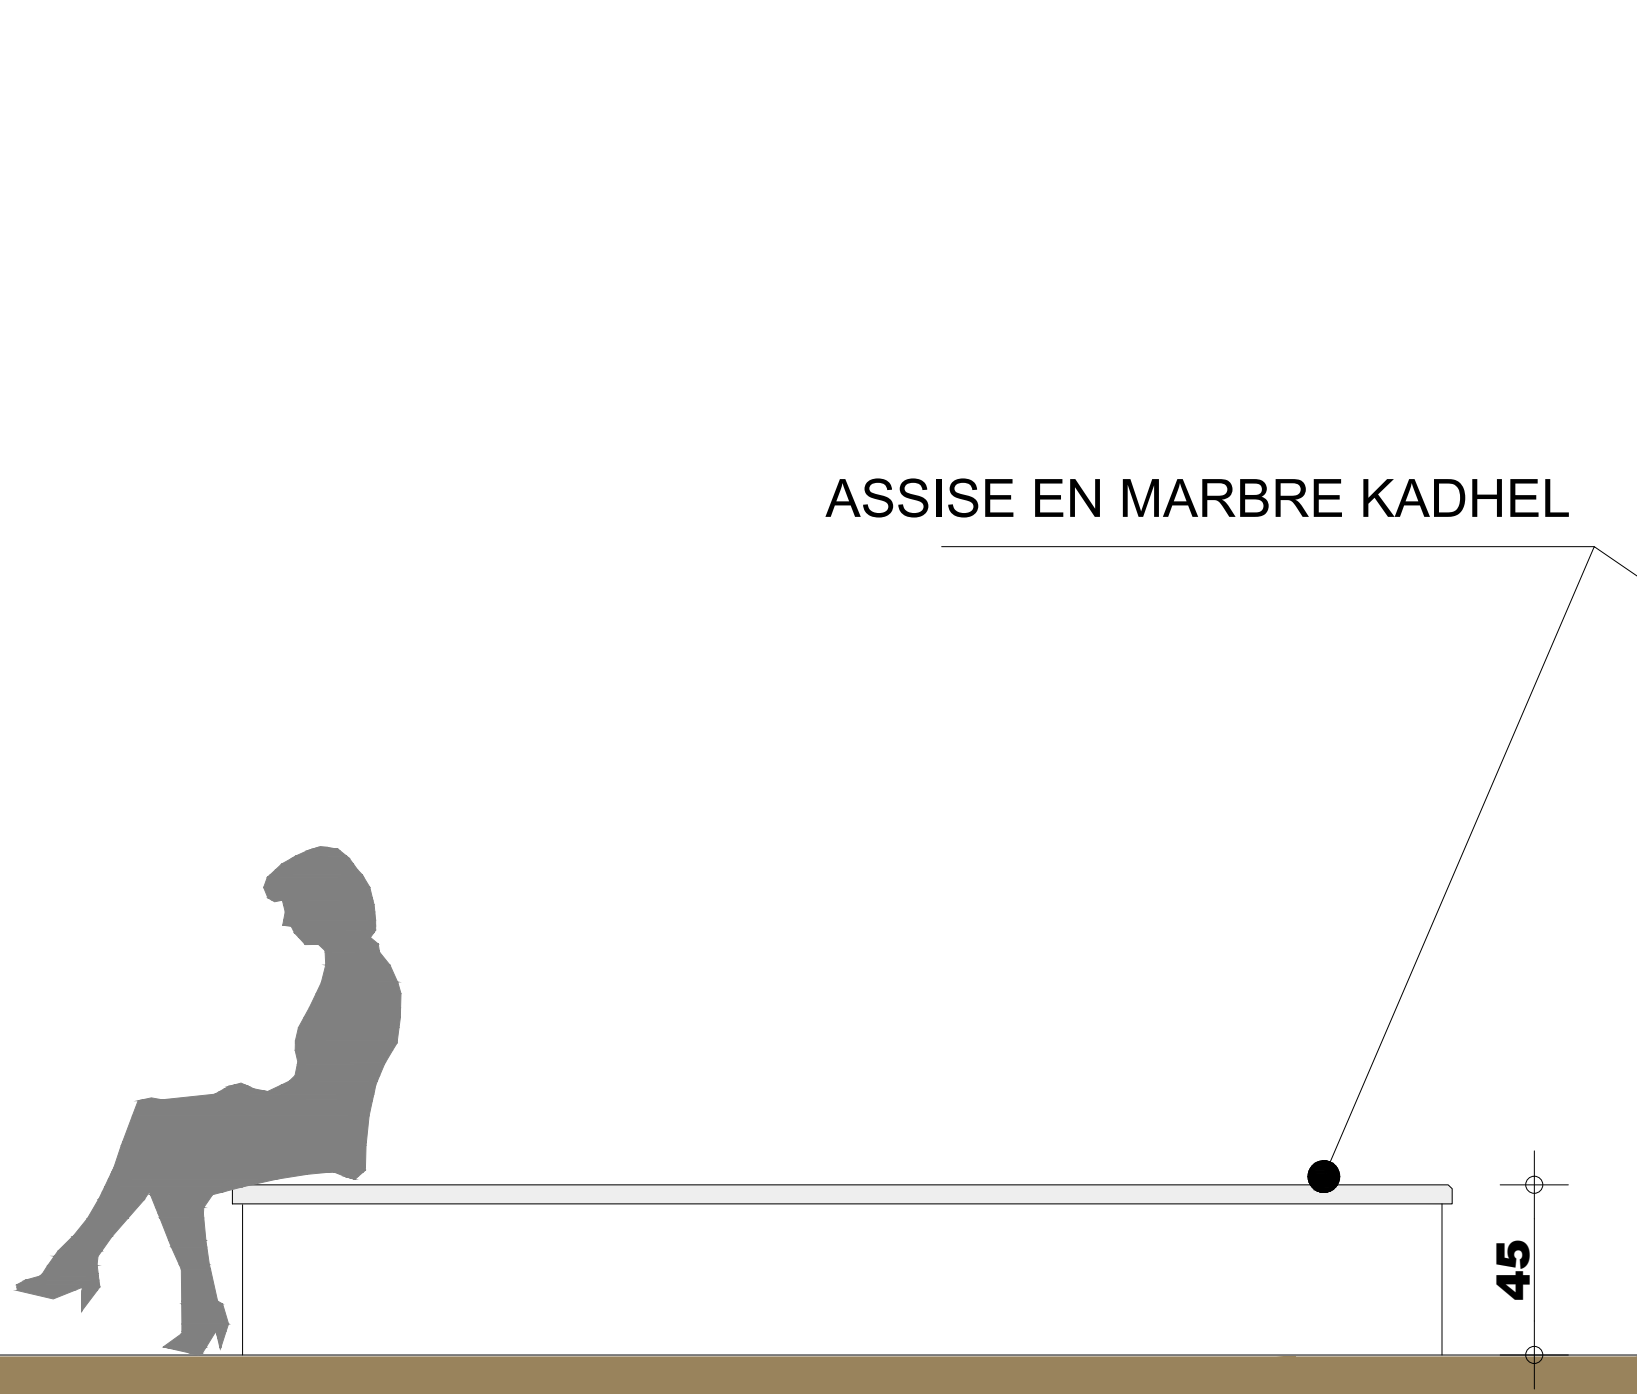

ELEVATION

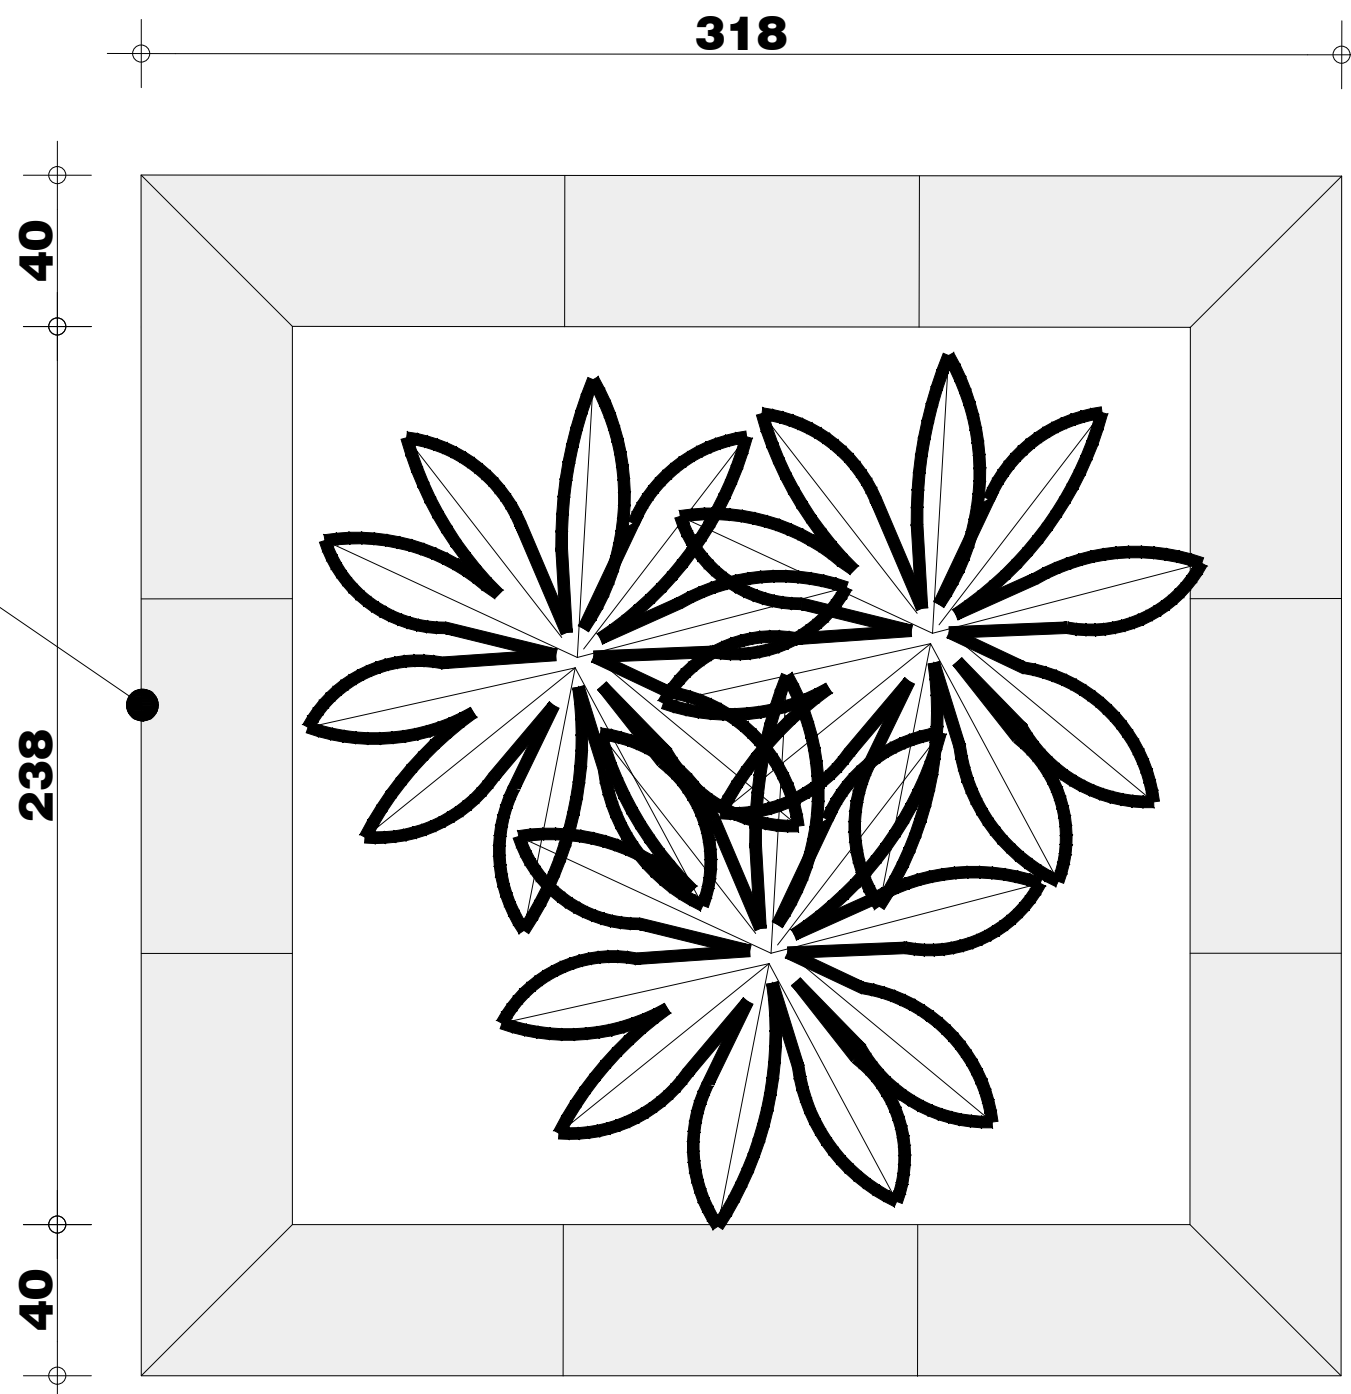

PLAN

DETAIL PLAN / ELEVATION

GOUVERNORAT DE MEDNINE

COMMUNE HOUMET-SOUK

PROJET DE L'EXTENSION ET DE REAMENAGEMENT
DU CENTRE CULTUREL MÉDITERRANÉEN EN UN
CENTRE DE RESSOURCES ASSOCIATIVES A DJERBA

	MAITRE D'OUVRAGE	Commune Houmet-Souk Djerba Tel : 75 650 020 / 75 652 400 Place de l'Indépendance - Djerba Email : contact@commune-houmtsouk.gov.tn
	MAITRE D'OUVRAGE DELEGUE	PNUD Tél : +216 36 011 680 Adresse : Rue du Lac Windermere, Immeuble le Prestige Business Center, Tour A, Les Berges du Lac 1053, Email : registry.tn@undp.org
	ARCHITECTE	Nizar AKARI B13WORKS Mob : 50 769 005 / Tel : 36 313 702 Centre Misk Bloc B - 3ème Etage Bureau N°15 - Montplaisir Tunis Email : nizar.b13works@gmail.com
	INGENIEUR STRUCTURE	Faouzi KADRI Mob : 97 111 657 Appt B12 centre el misk montplaisir Tunis Email : faouzito2003@gmail.com
	INGENIEUR ELECTRICITE	Nizar NOURI Tél / Mob : 98 361 876 / Fax : 70 936 568 Rue lac victoria Résidence Du Lac Bureau D44 les berges du lac 1053 Tunis Email : icnn@topnet.tn / nourinizar@gmail.com
	INGENIEUR FLUIDES	Tarek NAOUALI Tel : 70 687 649 / GSM: 97 814 637 / Fax: 70 687 649 Bureau Tanit centre, B242 Sidi Daoued-2046-La Marsa Email : tk.naouali@gmail.com


DOSSIER DAO

DETAILS ENSEIGNES
Ech ¹/₂₀ ème

AFFAIRE	PHASE	LOT	TYPE	ZONE	NIVEAU	NUMERO	INDICE	DATE
CRA	DAO	50	AR	++	++	10405	0	OCTOBRE-2018



ENSEIGNE 01

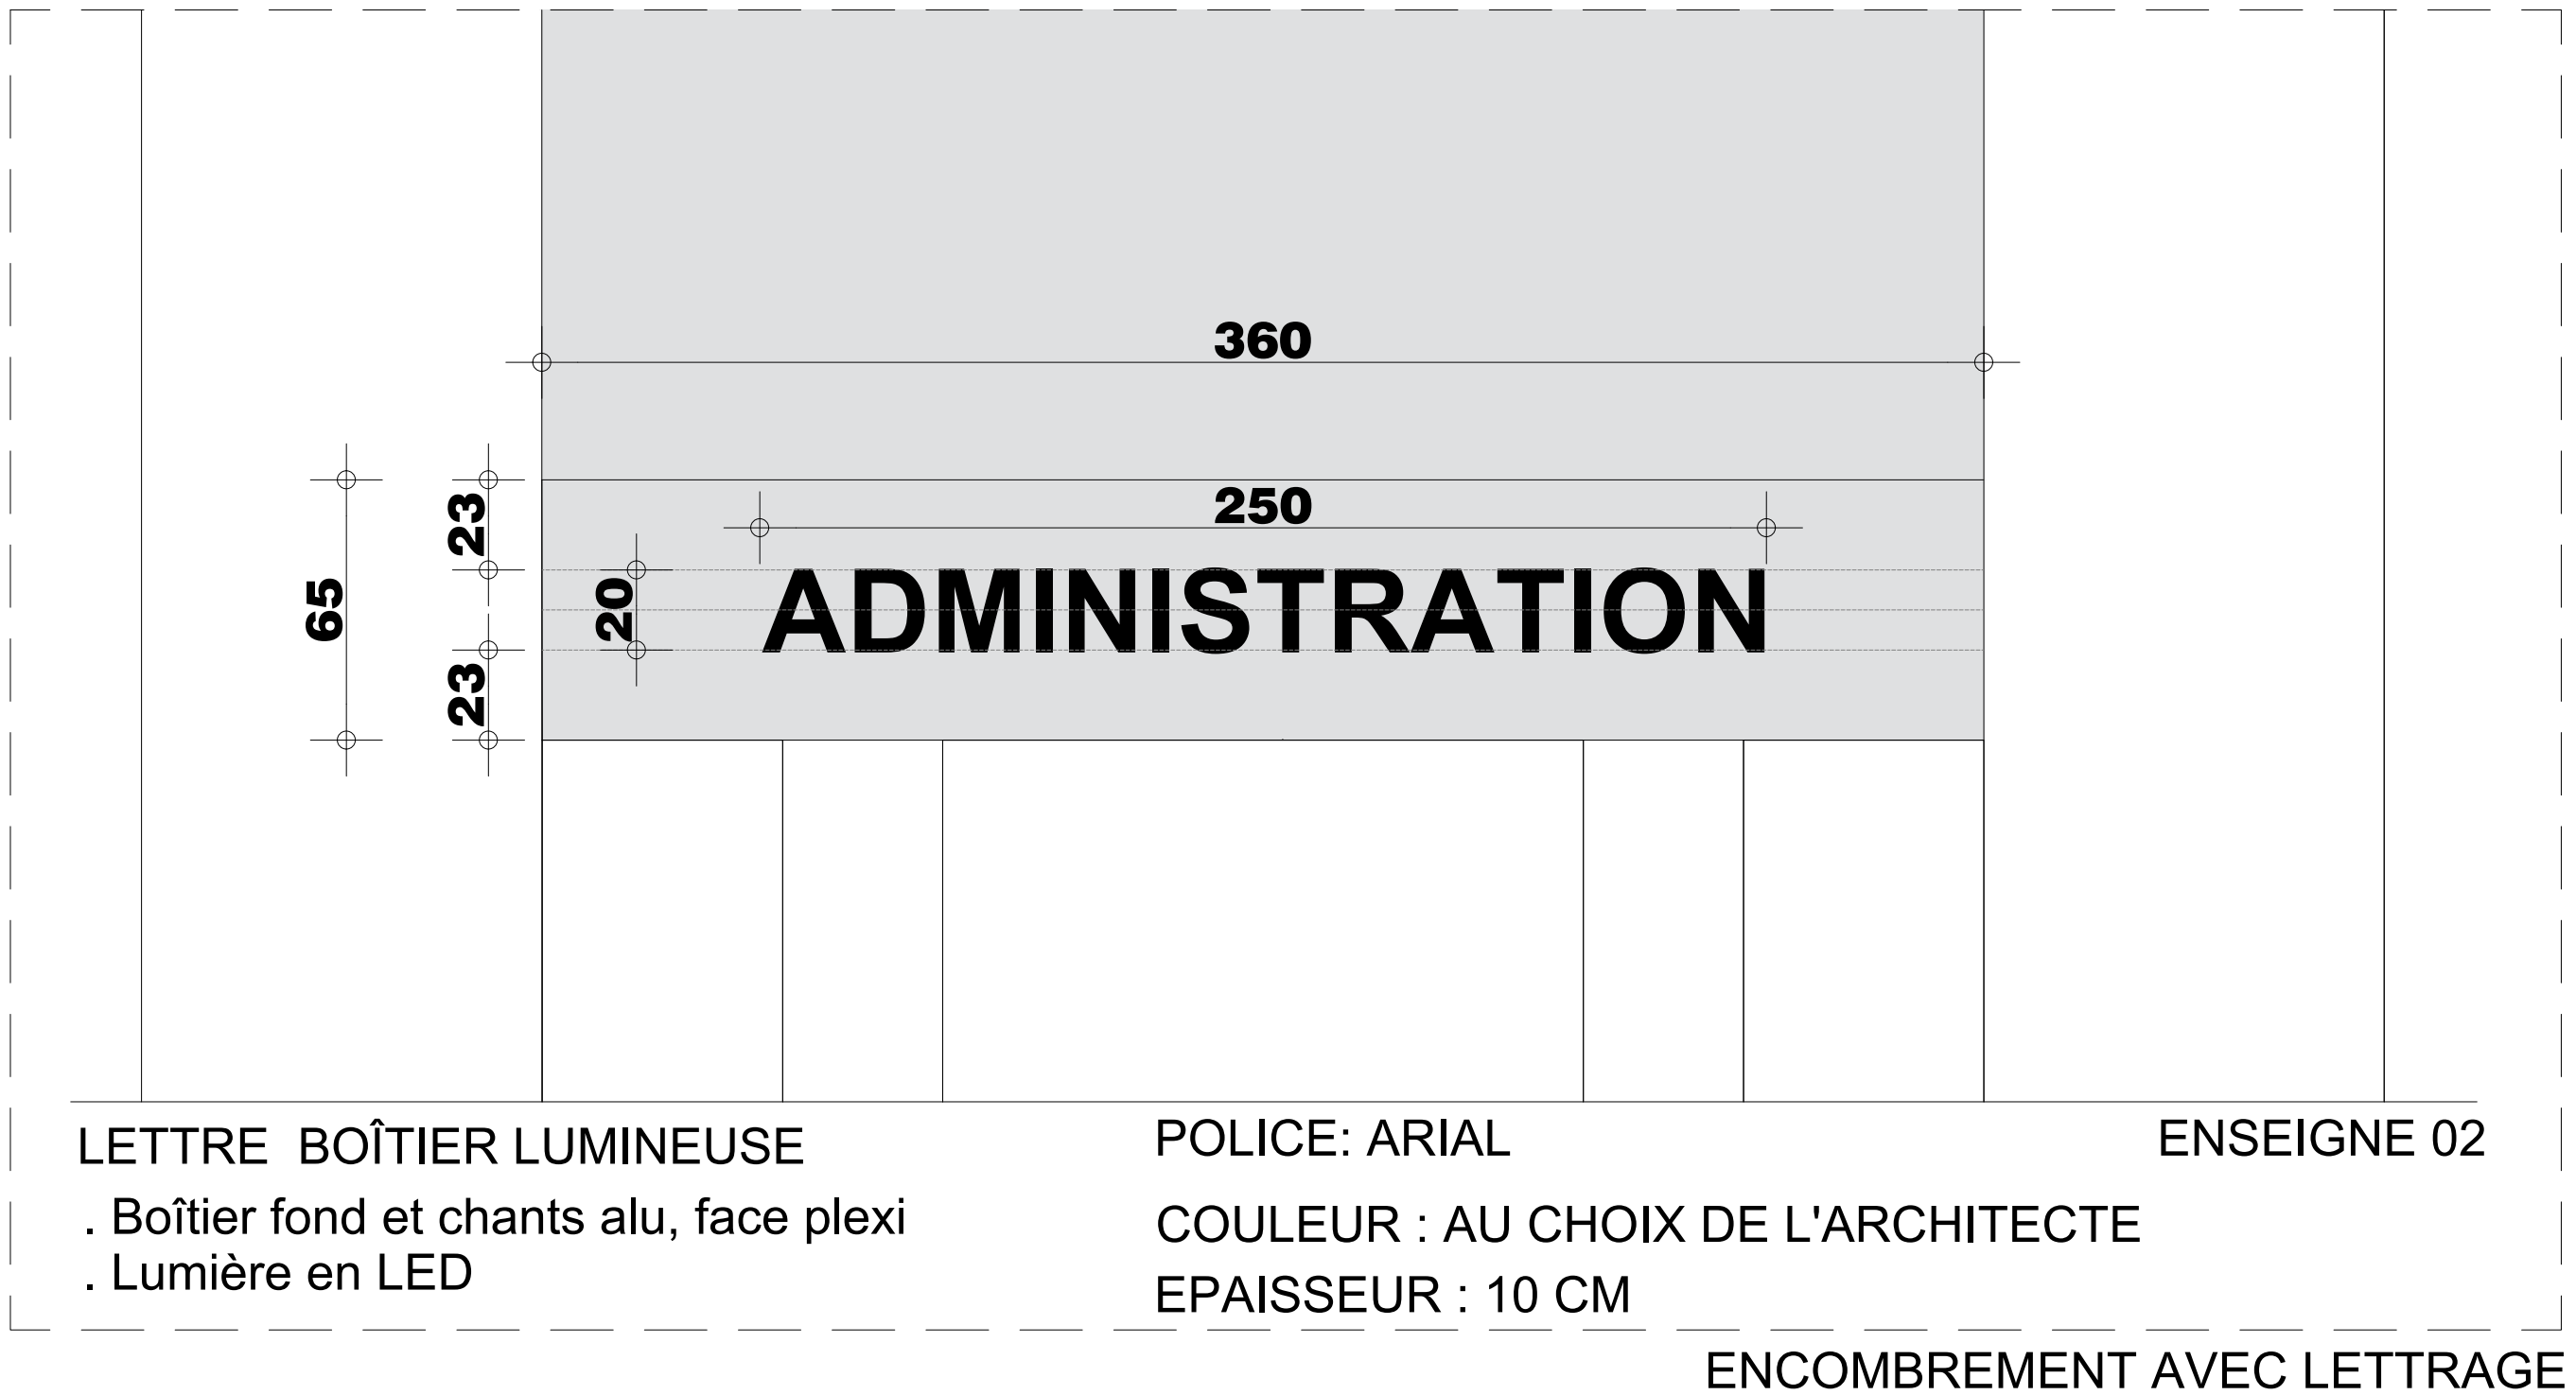

ENSEIGNE 02



PERSPECTIVE

GOUVERNORAT DE MEDNINE

COMMUNE HOUMET-SOUK


PROJET DE L'EXTENSION ET DE REAMENAGEMENT
DU CENTRE CULTUREL MÉDITERRANÉEN EN UN
CENTRE DE RESSOURCES ASSOCIATIVES A DJERBA

	MAITRE D'OUVRAGE	Commune Houmet-Souk Djerba Tel : 75 650 020 / 75 652 400 Place de l'Indépendance - Djerba Email : contact@commune-houmtsouk.gov.tn
	MAITRE D'OUVRAGE DELEGUE	PNUD Tél : +216 36 011 680 Adresse : Rue du Lac Windermere, Immeuble le Prestige Business Center, Tour A, Les Berges du Lac 1053, Email : registry.tn@undp.org
	ARCHITECTE	Nizar AKARI B13WORKS Mob : 50 769 005 / Tel : 36 313 702 Centre Misk Bloc B - 3ème Etage Bureau N°15 - Montplaisir Tunis Email : nizar.b13works@gmail.com
	INGENIEUR STRUCTURE	Faouzi KADRI Mob : 97 111 657 Appt B12 centre el misk montplaisir Tunis Email : faouzito2003@gmail.com
	INGENIEUR ELECTRICITE	Nizar NOURI Tél / Mob : 98 361 876 / Fax : 70 936 568 Rue lac victoria Résidence Du Lac Bureau D44 les berges du lac 1053 Tunis Email : icnn@topnet.tn / nourinizar@gmail.com
	INGENIEUR FLUIDES	Tarek NAOUALI Tel : 70 687 649 / GSM: 97 814 637 / Fax: 70 687 649 Bureau Tanit centre, B242 Sidi Daoued-2046-La Marsa Email : tk.naouali@gmail.com

DOSSIER DAO

DETAILS MENUISERIE ALUMINIUM
Ech ¹/₂₀ ème


AFFAIRE	PHASE	LOT	TYPE	ZONE	NIVEAU	NUMERO	INDICE	DATE
CRA	DAO	50	AR	++	++	10406	0	OCTOBRE-2018

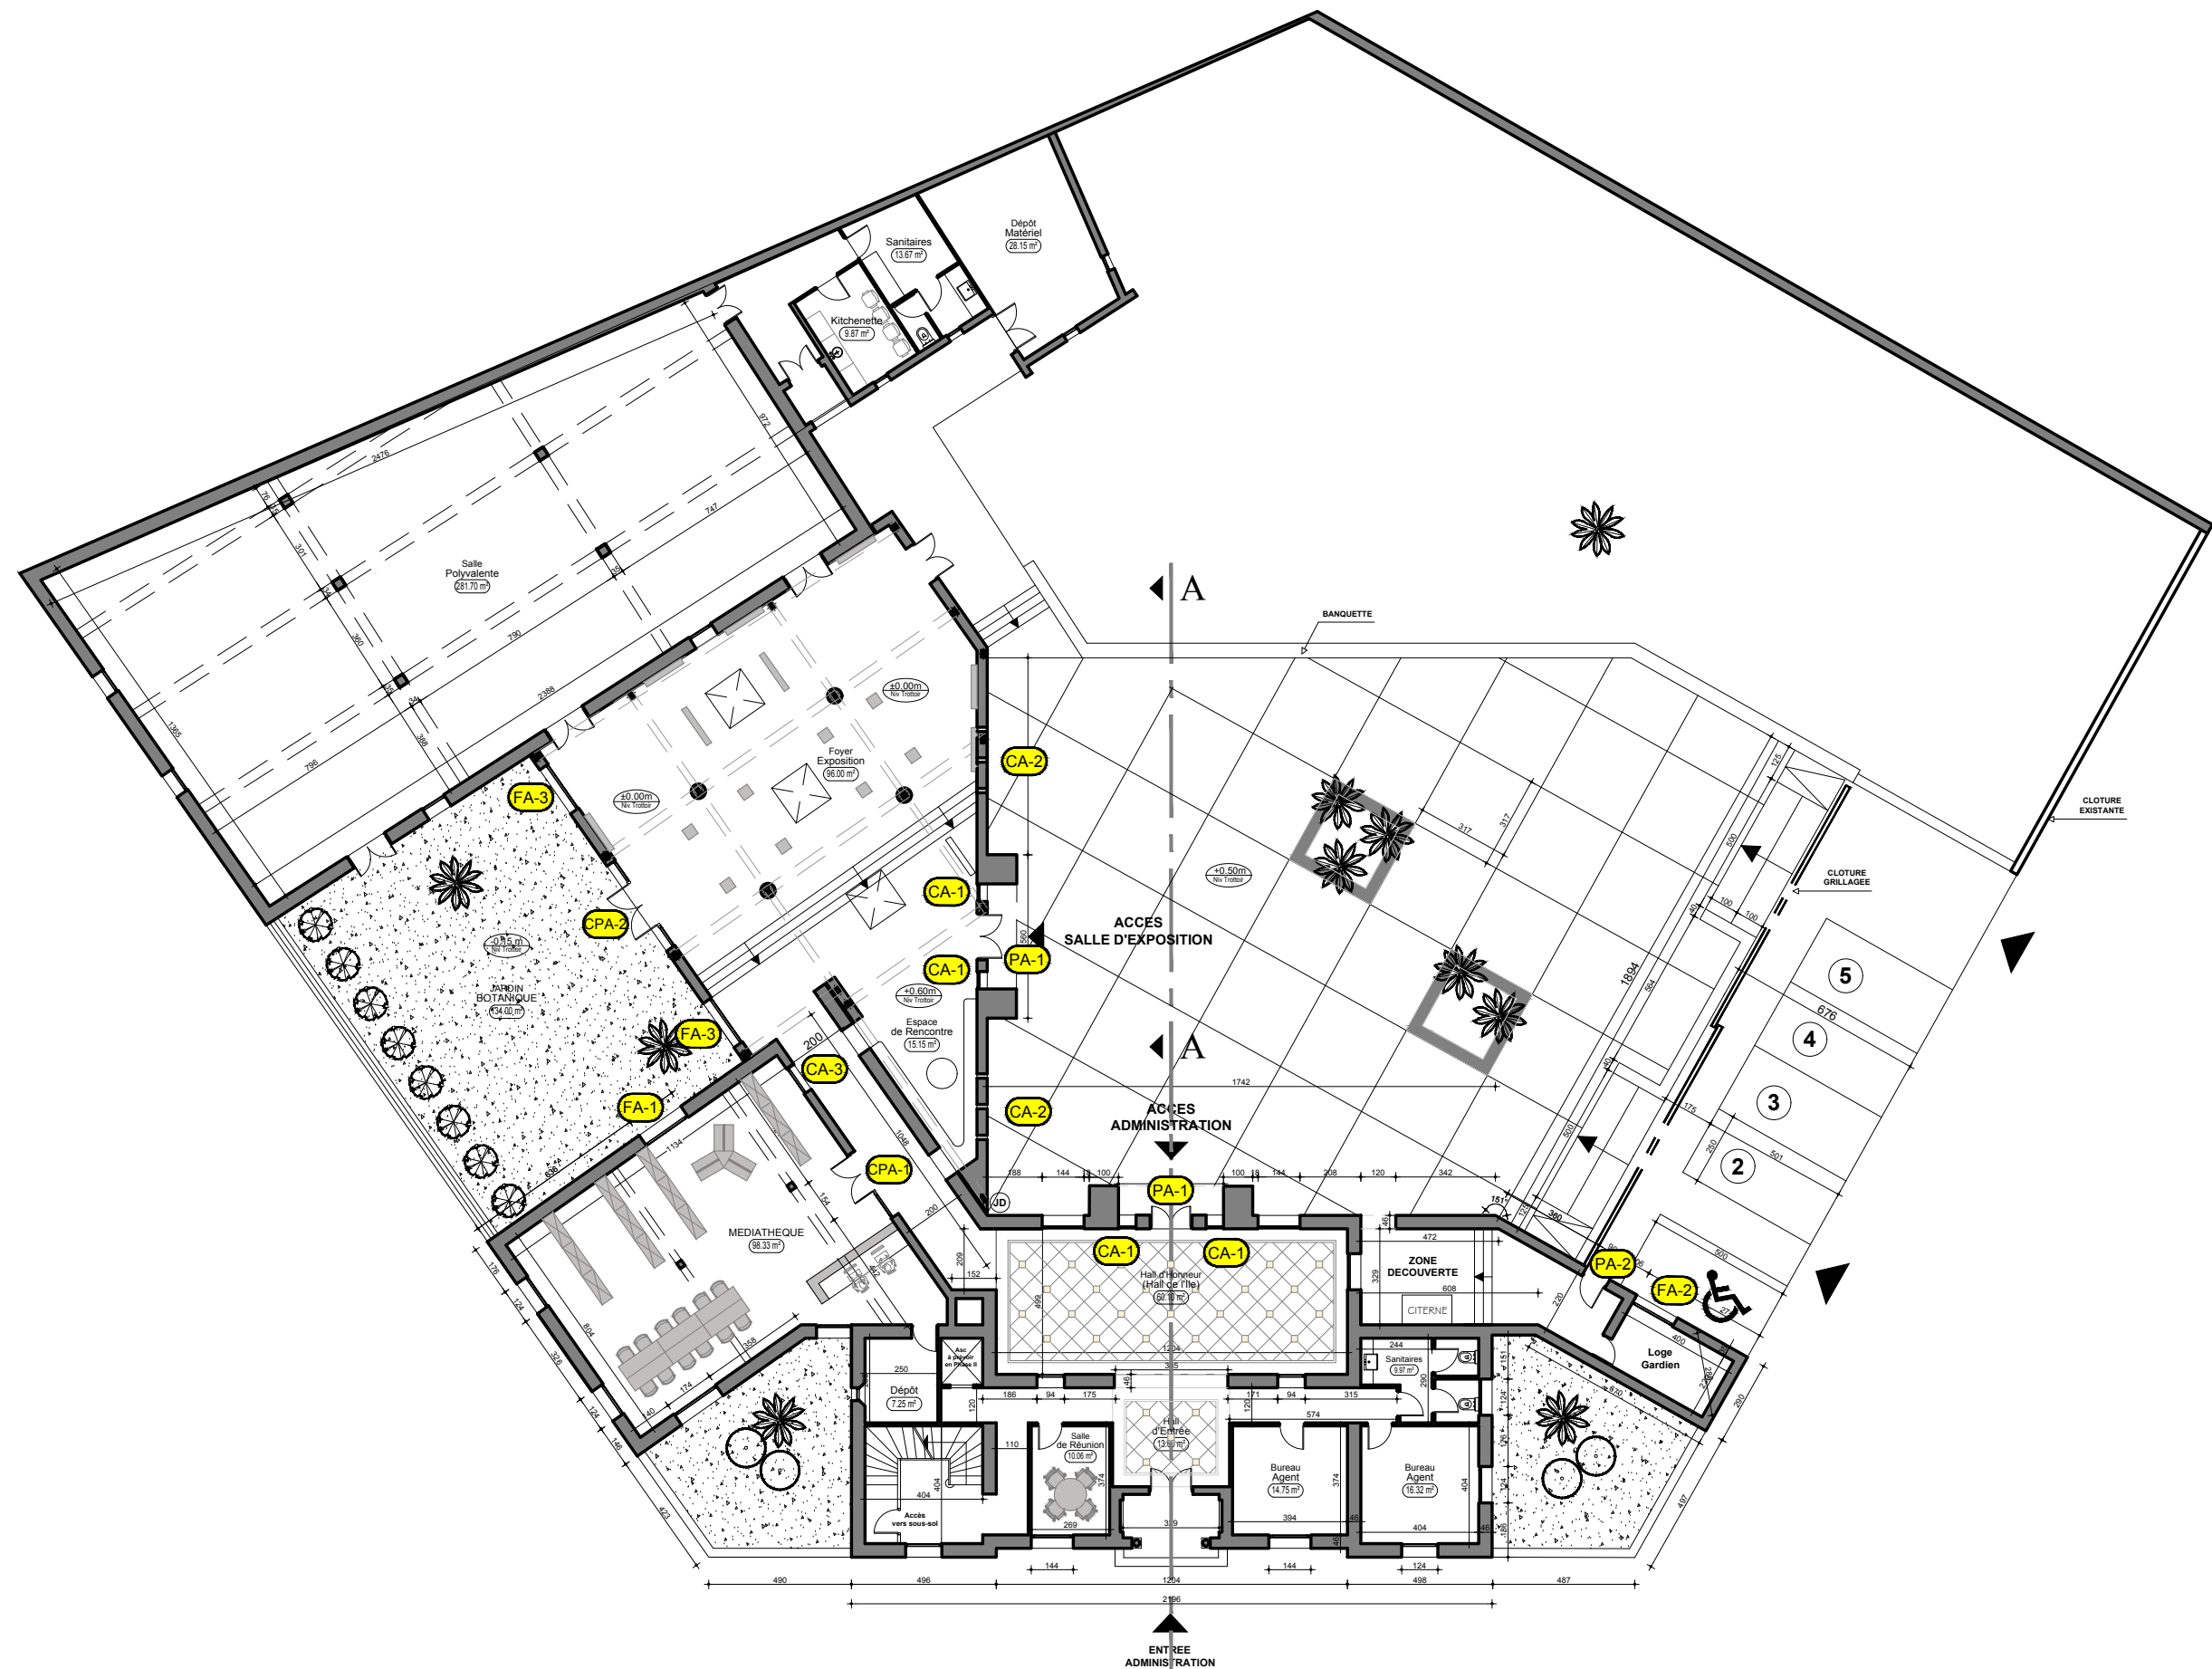

REPERAGE


PA-1

Quantité: 2

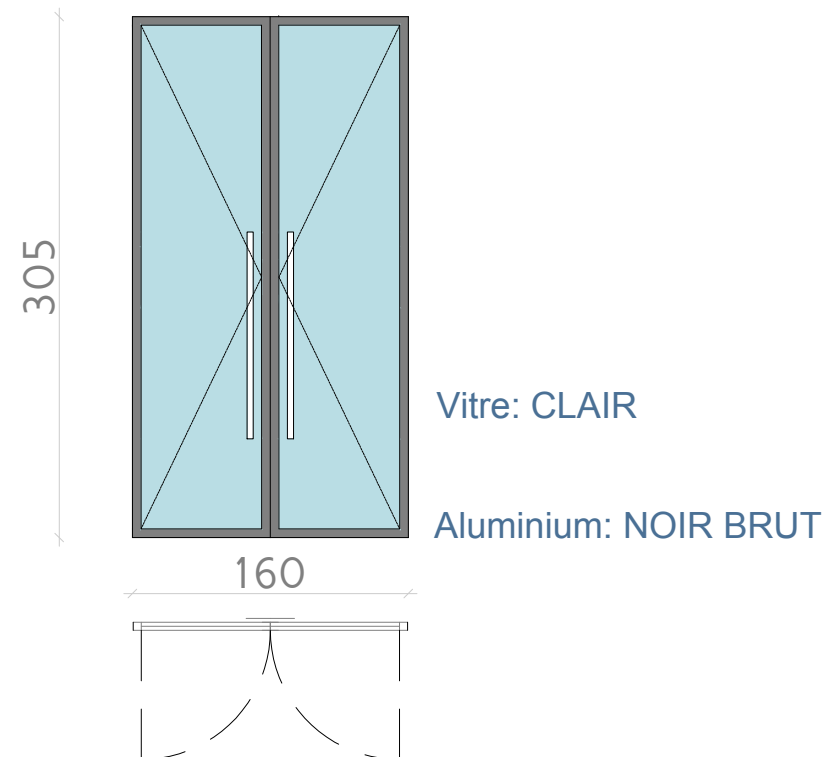


CA-2

Quantité: 6

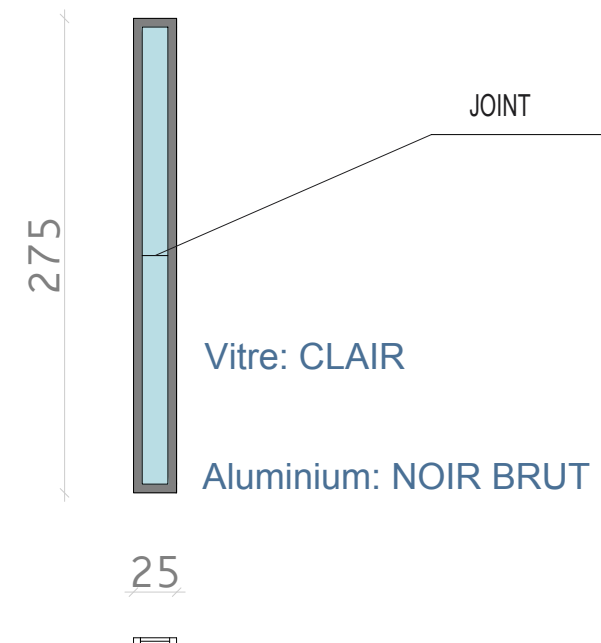

CA-1


Quantité: 4

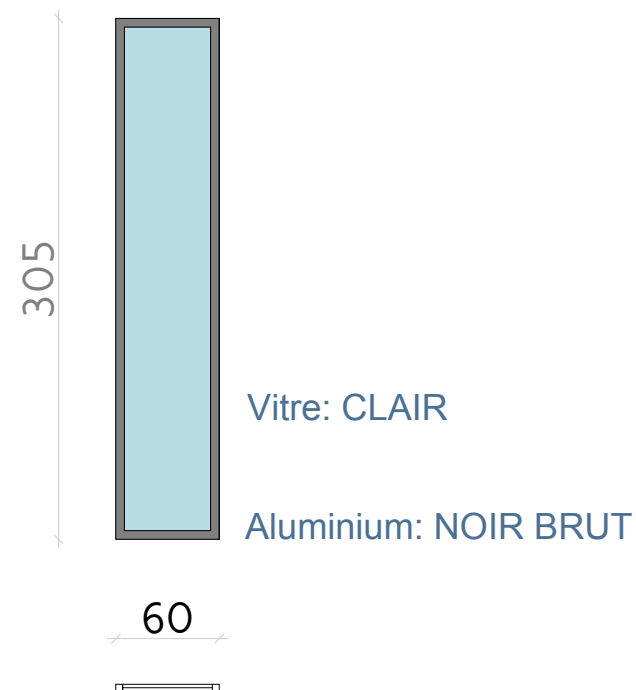

CPA-1

Quantité: 1

Vitre: CLAIR
Aluminium: NOIR BRUT

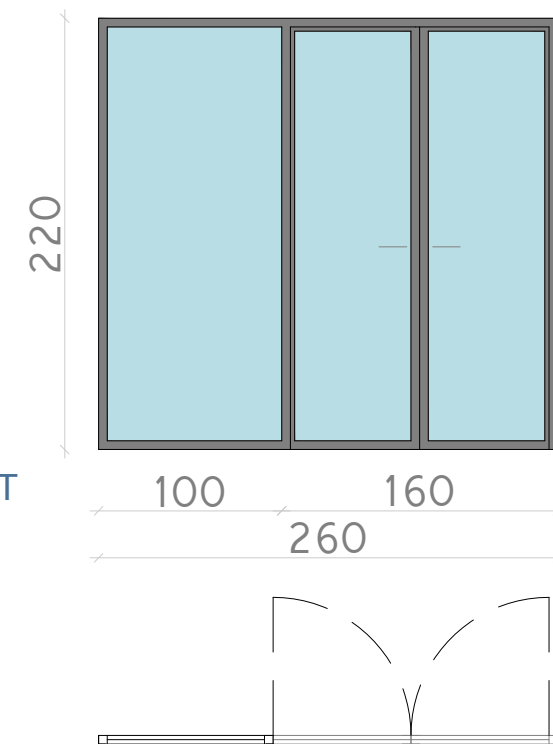

LEGENDE :


PA - PORTE ALUMINIUM

CA - CHASSIS ALUMINIUM

CPA - CHASSIS PORTE ALUMINIUM


CA-3

Quantité: 1

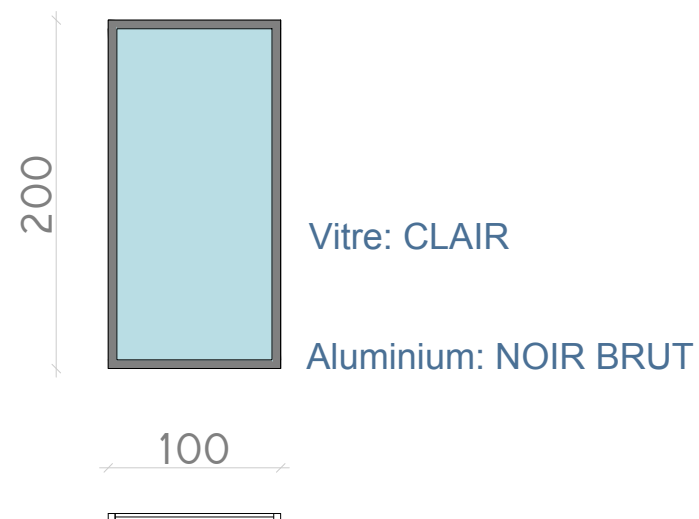


PA-2

Quantité: 1

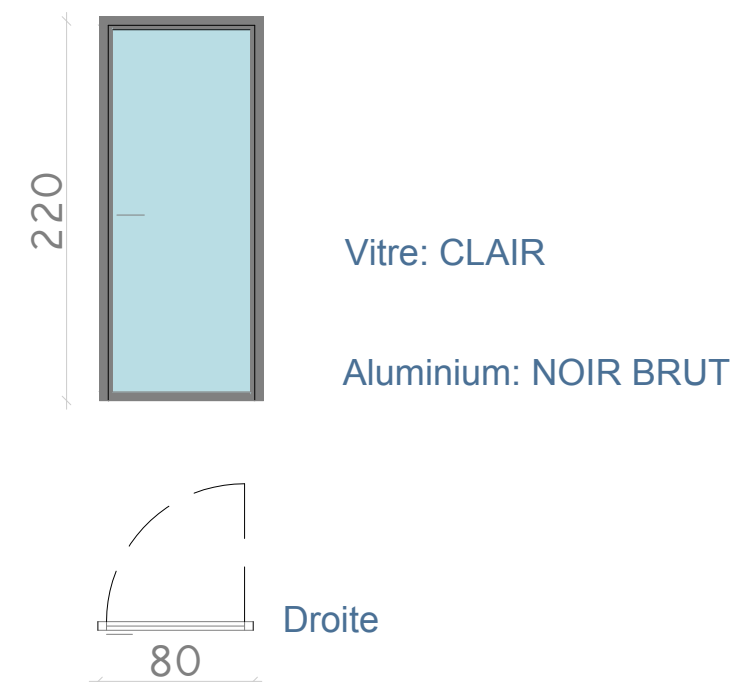


FA-1

Quantité: 1

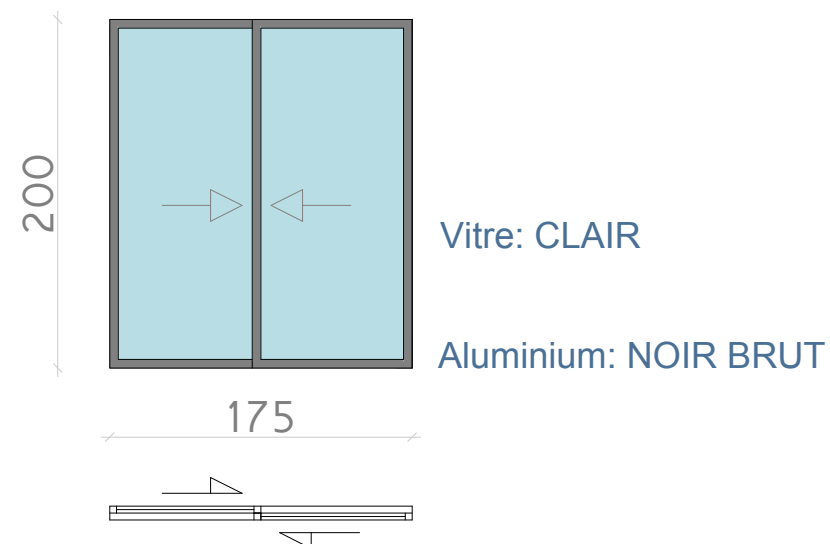

FA-2

Quantité: 1

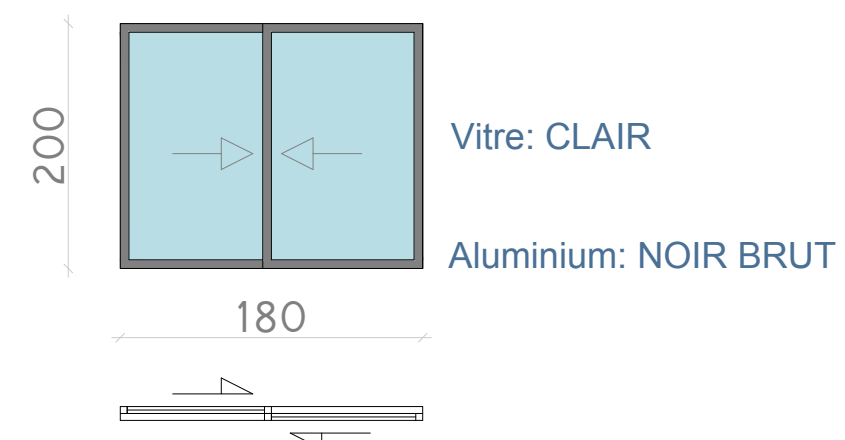

LEGENDE :

PA - PORTE ALUMINIUM

CA - CHASSIS ALUMINIUM


FA - FENETRE ALUMINIUM

CPA-2

Quantité: 1


Vitre: CLAIR

Aluminium: NOIR BRUT

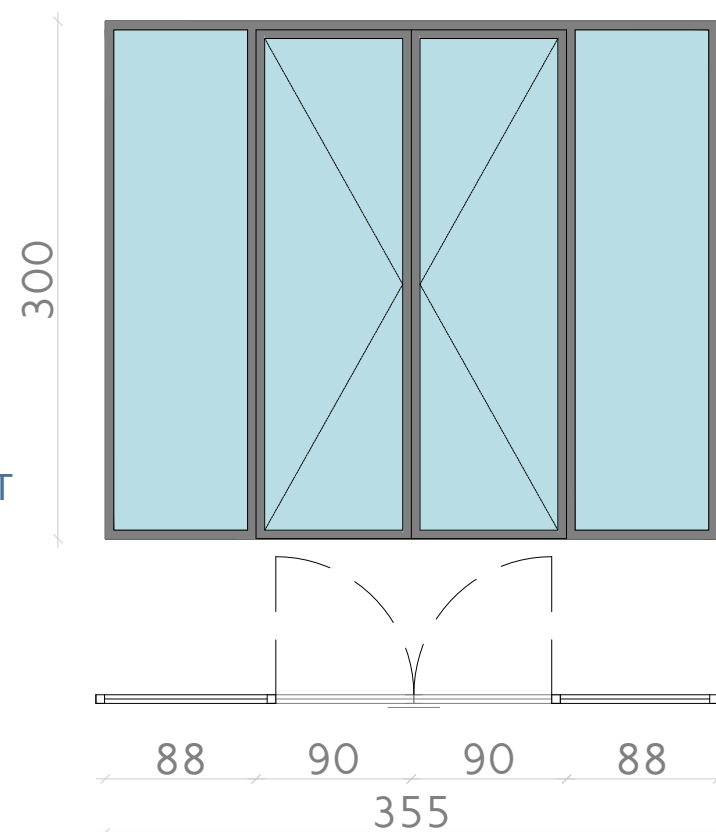

FA-3

Quantité: 2

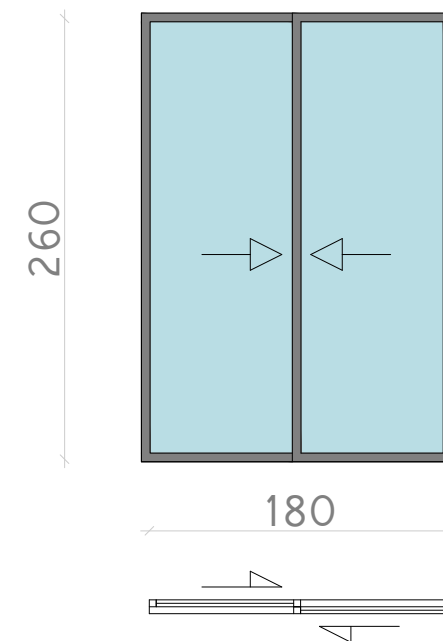

Vitre: CLAIR

Aluminium: NOIR BRUT

LEGENDE :

FA - FENETRE ALUMINIUM

CPA - CHASSIS PORTE ALUMINIUM

GOUVERNORAT DE MEDNINE

COMMUNE HOUMET-SOUK


PROJET DE L'EXTENSION ET DE REAMENAGEMENT
DU CENTRE CULTUREL MÉDITERRANÉEN EN UN
CENTRE DE RESSOURCES ASSOCIATIVES A DJERBA


	MAITRE D'OUVRAGE	Commune Houmet-Souk Djerba Tel : 75 650 020 / 75 652 400 Place de l'Indépendance - Djerba Email : contact@commune-houmtsouk.gov.tn
	MAITRE D'OUVRAGE DELEGUE	PNUD Tél : +216 36 011 680 Adresse : Rue du Lac Windermere, Immeuble le Prestige Business Center, Tour A, Les Berges du Lac 1053, Email : registry.tn@undp.org
	ARCHITECTE	Nizar AKARI B13WORKS Mob : 50 769 005 / Tel : 36 313 702 Centre Misk Bloc B - 3ème Etage Bureau N°15 - Montplaisir Tunis Email : nizar.b13works@gmail.com
	INGENIEUR STRUCTURE	Fauzi KADRI Mob : 97 111 657 Appt B12 centre el misk montplaisir Tunis Email : faouzito2003@gmail.com
	INGENIEUR ELECTRICITE	Nizar NOURI Tél / Mob : 98 361 876 / Fax : 70 936 568 Rue lac victoria Résidence Du Lac Bureau D44 les berges du lac 1053 Tunis Email : icnn@topnet.tn / nourinizar@gmail.com
	INGENIEUR FLUIDES	Tarek NAOUALI Tel : 70 687 649 / GSM: 97 814 637 / Fax: 70 687 649 Bureau Tanit centre, B242 Sidi Daoued-2046-La Marsa Email : tk.naouali@gmail.com

DOSSIER DAO

DETAILS MENUISERIE BOIS
Ech ¹/₂₀ ème

AFFAIRE	PHASE	LOT	TYPE	ZONE	NIVEAU	NUMERO	INDICE	DATE
CRA	DAO	50	AR	++	++	10407	0	OCTOBRE-2018

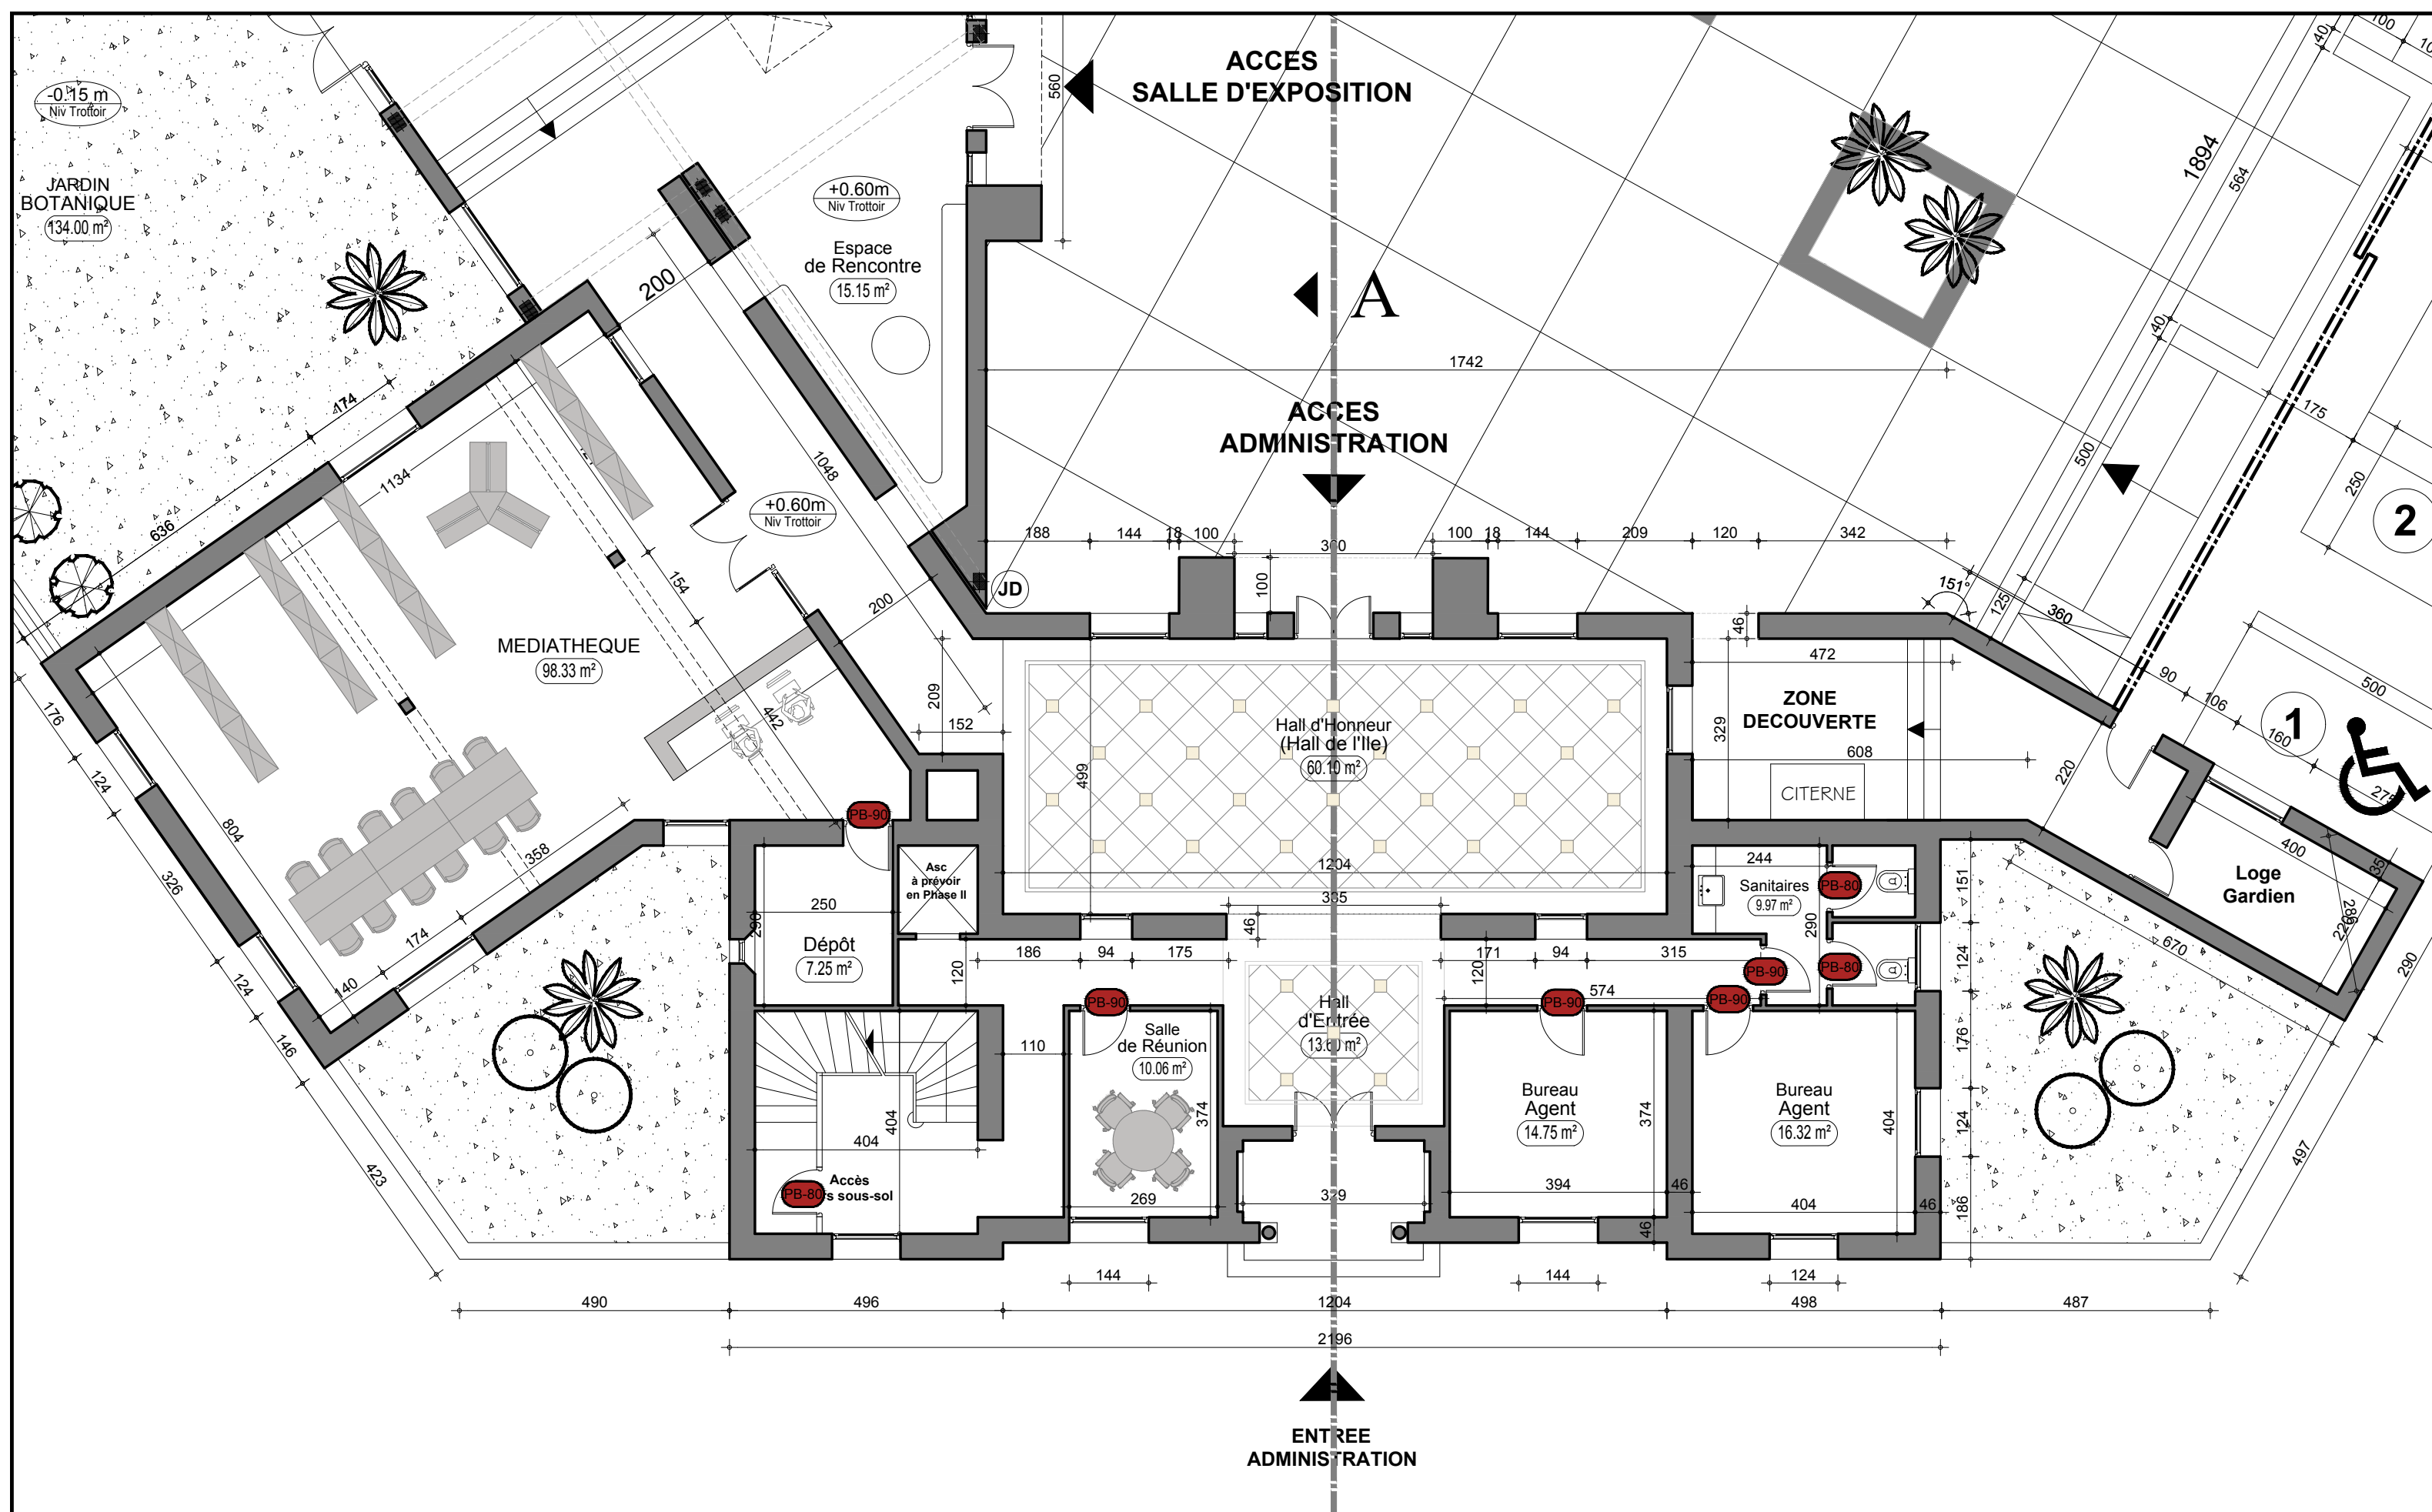


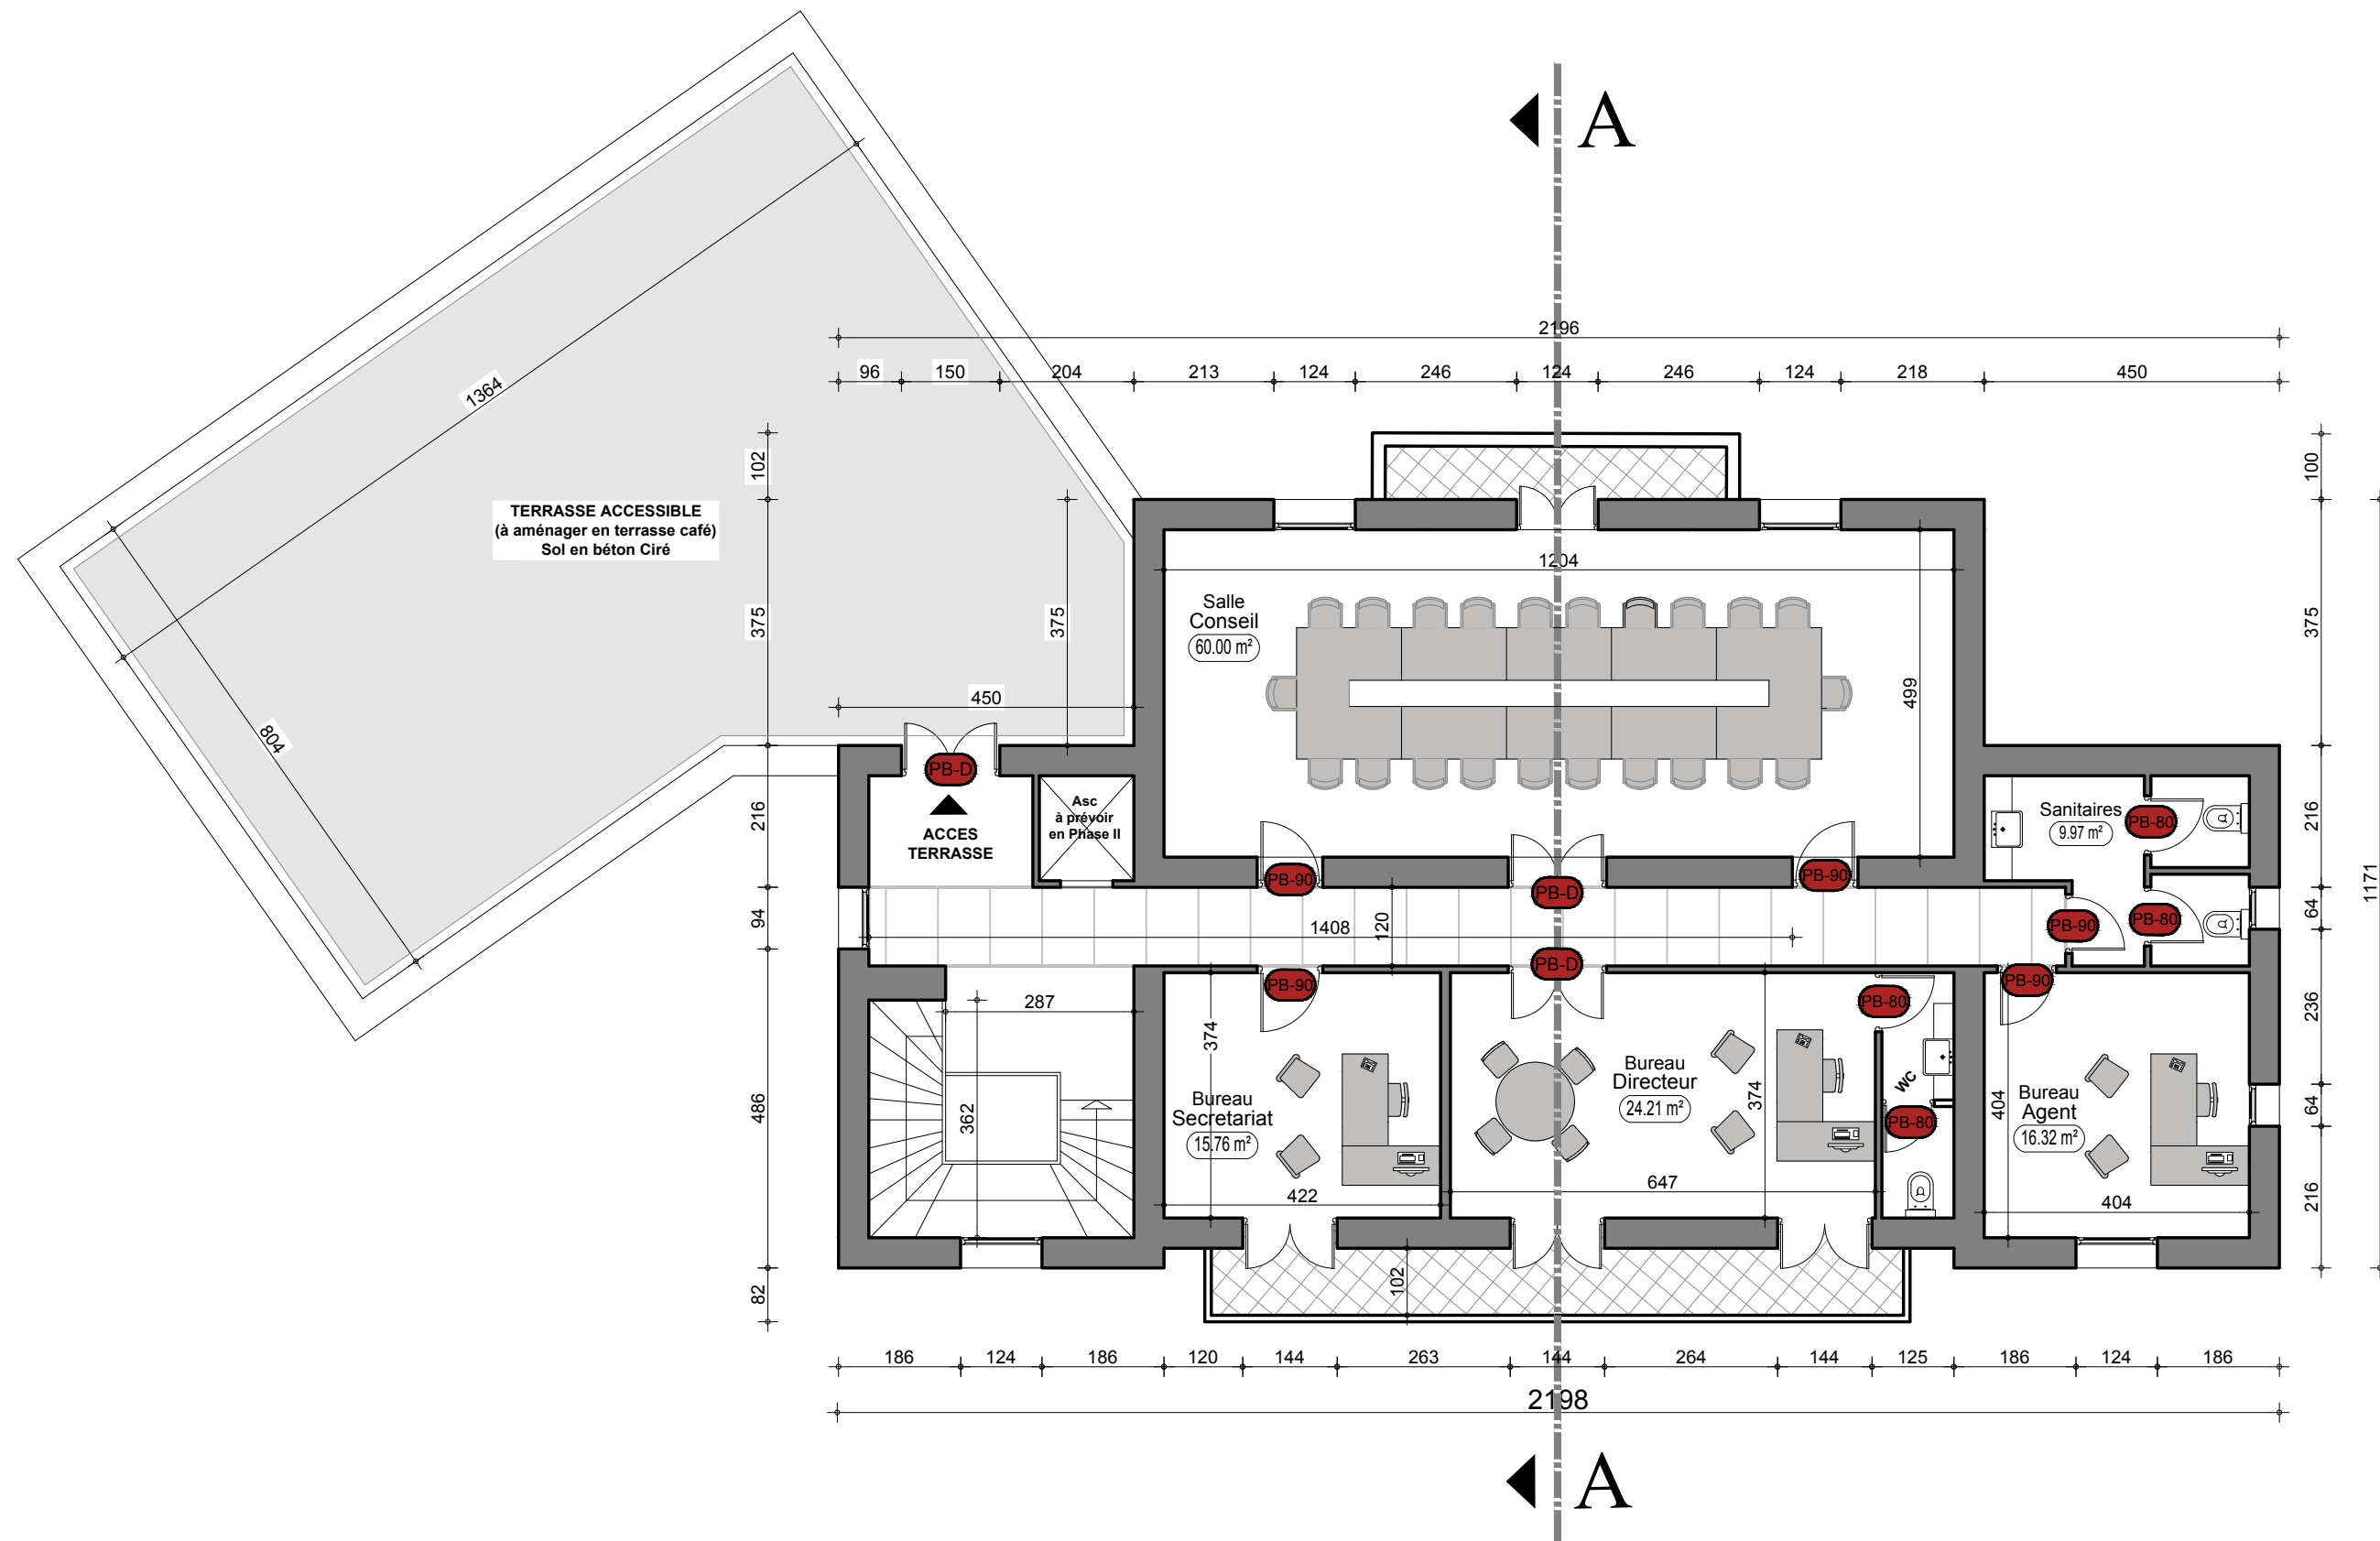


REPERAGE ETAGE

PB-D

Quantité: 2

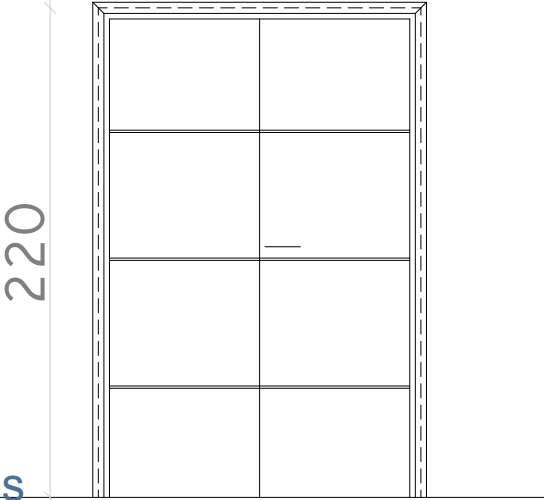


Porte en Bois

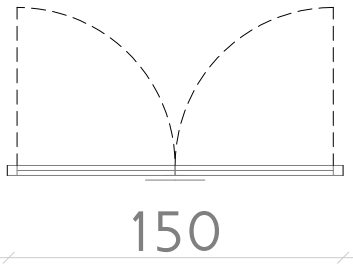


Couleur: Blanc satiné

PB-90

Quantité: 6

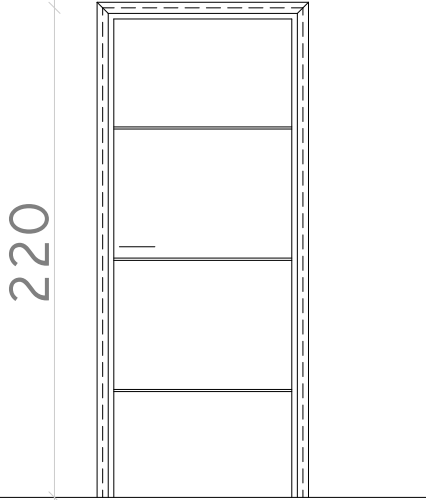


Porte en Bois

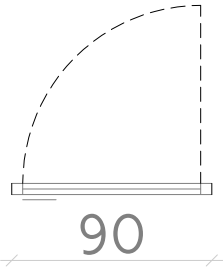


PB-80

Quantité: 1

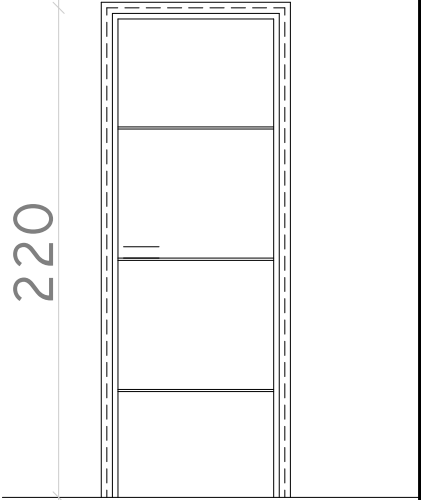

Porte en Bois

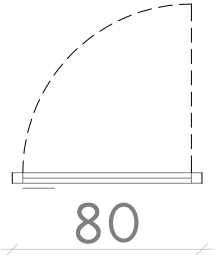

LEGENDE :

PBD - PORTE EN BOIS DOUBLE

PB90 - PORTE EN BOIS 90 CM

PB80 - PORTE EN BOIS 80 CM

GOUVERNORAT DE MEDNINE

COMMUNE HOUMET-SOUK

PROJET DE L'EXTENSION ET DE REAMENAGEMENT
DU CENTRE CULTUREL MÉDITERRANÉEN EN UN
CENTRE DE RESSOURCES ASSOCIATIVES A DJERBA


	MAITRE D'OUVRAGE	Commune Houmet-Souk Djerba Tel : 75 650 020 / 75 652 400 Place de l'Indépendance - Djerba Email : contact@commune-houmtsouk.gov.tn
	MAITRE D'OUVRAGE DELEGUE	PNUD Tél : +216 36 011 680 Adresse : Rue du Lac Windermere, Immeuble le Prestige Business Center, Tour A, Les Berges du Lac 1053, Email : registry.tn@undp.org
	ARCHITECTE	Nizar AKARI B13WORKS Mob : 50 769 005 / Tel : 36 313 702 Centre Misk Bloc B - 3ème Etage Bureau N°15 - Montplaisir Tunis Email : nizar.b13works@gmail.com
	INGENIEUR STRUCTURE	Faouzi KADRI Mob : 97 111 657 Appt B12 centre el misk montplaisir Tunis Email : faouzito2003@gmail.com
	INGENIEUR ELECTRICITE	Nizar NOURI Tél / Mob : 98 361 876 / Fax : 70 936 568 Rue lac victoria Résidence Du Lac Bureau D44 les berges du lac 1053 Tunis Email : icnn@topnet.tn / nourinizar@gmail.com
	INGENIEUR FLUIDES	Tarek NAOUALI Tel : 70 687 649 / GSM: 97 814 637 / Fax: 70 687 649 Bureau Tanit centre, B242 Sidi Daoued-2046-La Marsa Email : tk.naouali@gmail.com

DOSSIER DAO

DETAILS FAUX-PLAFONDS

AFFAIRE	PHASE	LOT	TYPE	ZONE	NIVEAU	NUMERO	INDICE	DATE
CRA	DAO	50	AR	++	++	10408	0	OCTOBRE-2018



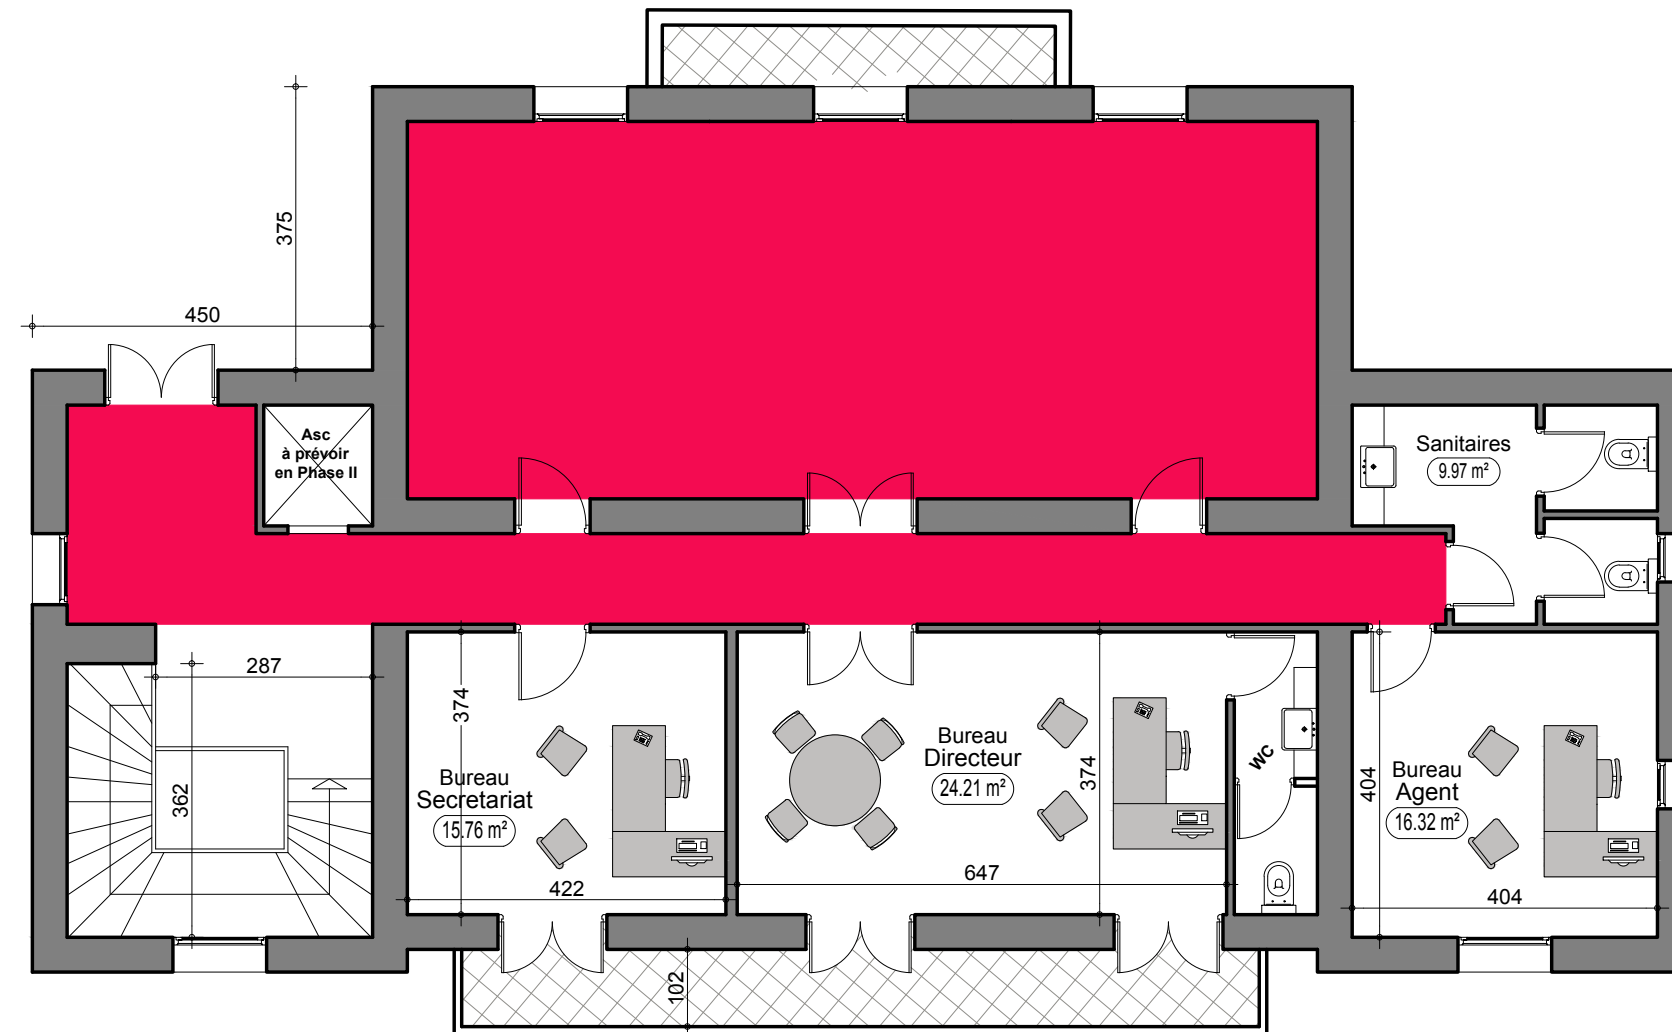

REPERAGE ETAGE

JD

98.33 m²

D3

09

D1

60

CITERNE

9.97 m²

7.25 m²

20	20	20
20	20	20


D3

Joint creux de 5cm


14.75 m²

16.32 m²


PLAN REZ-DE-CHUASSEE

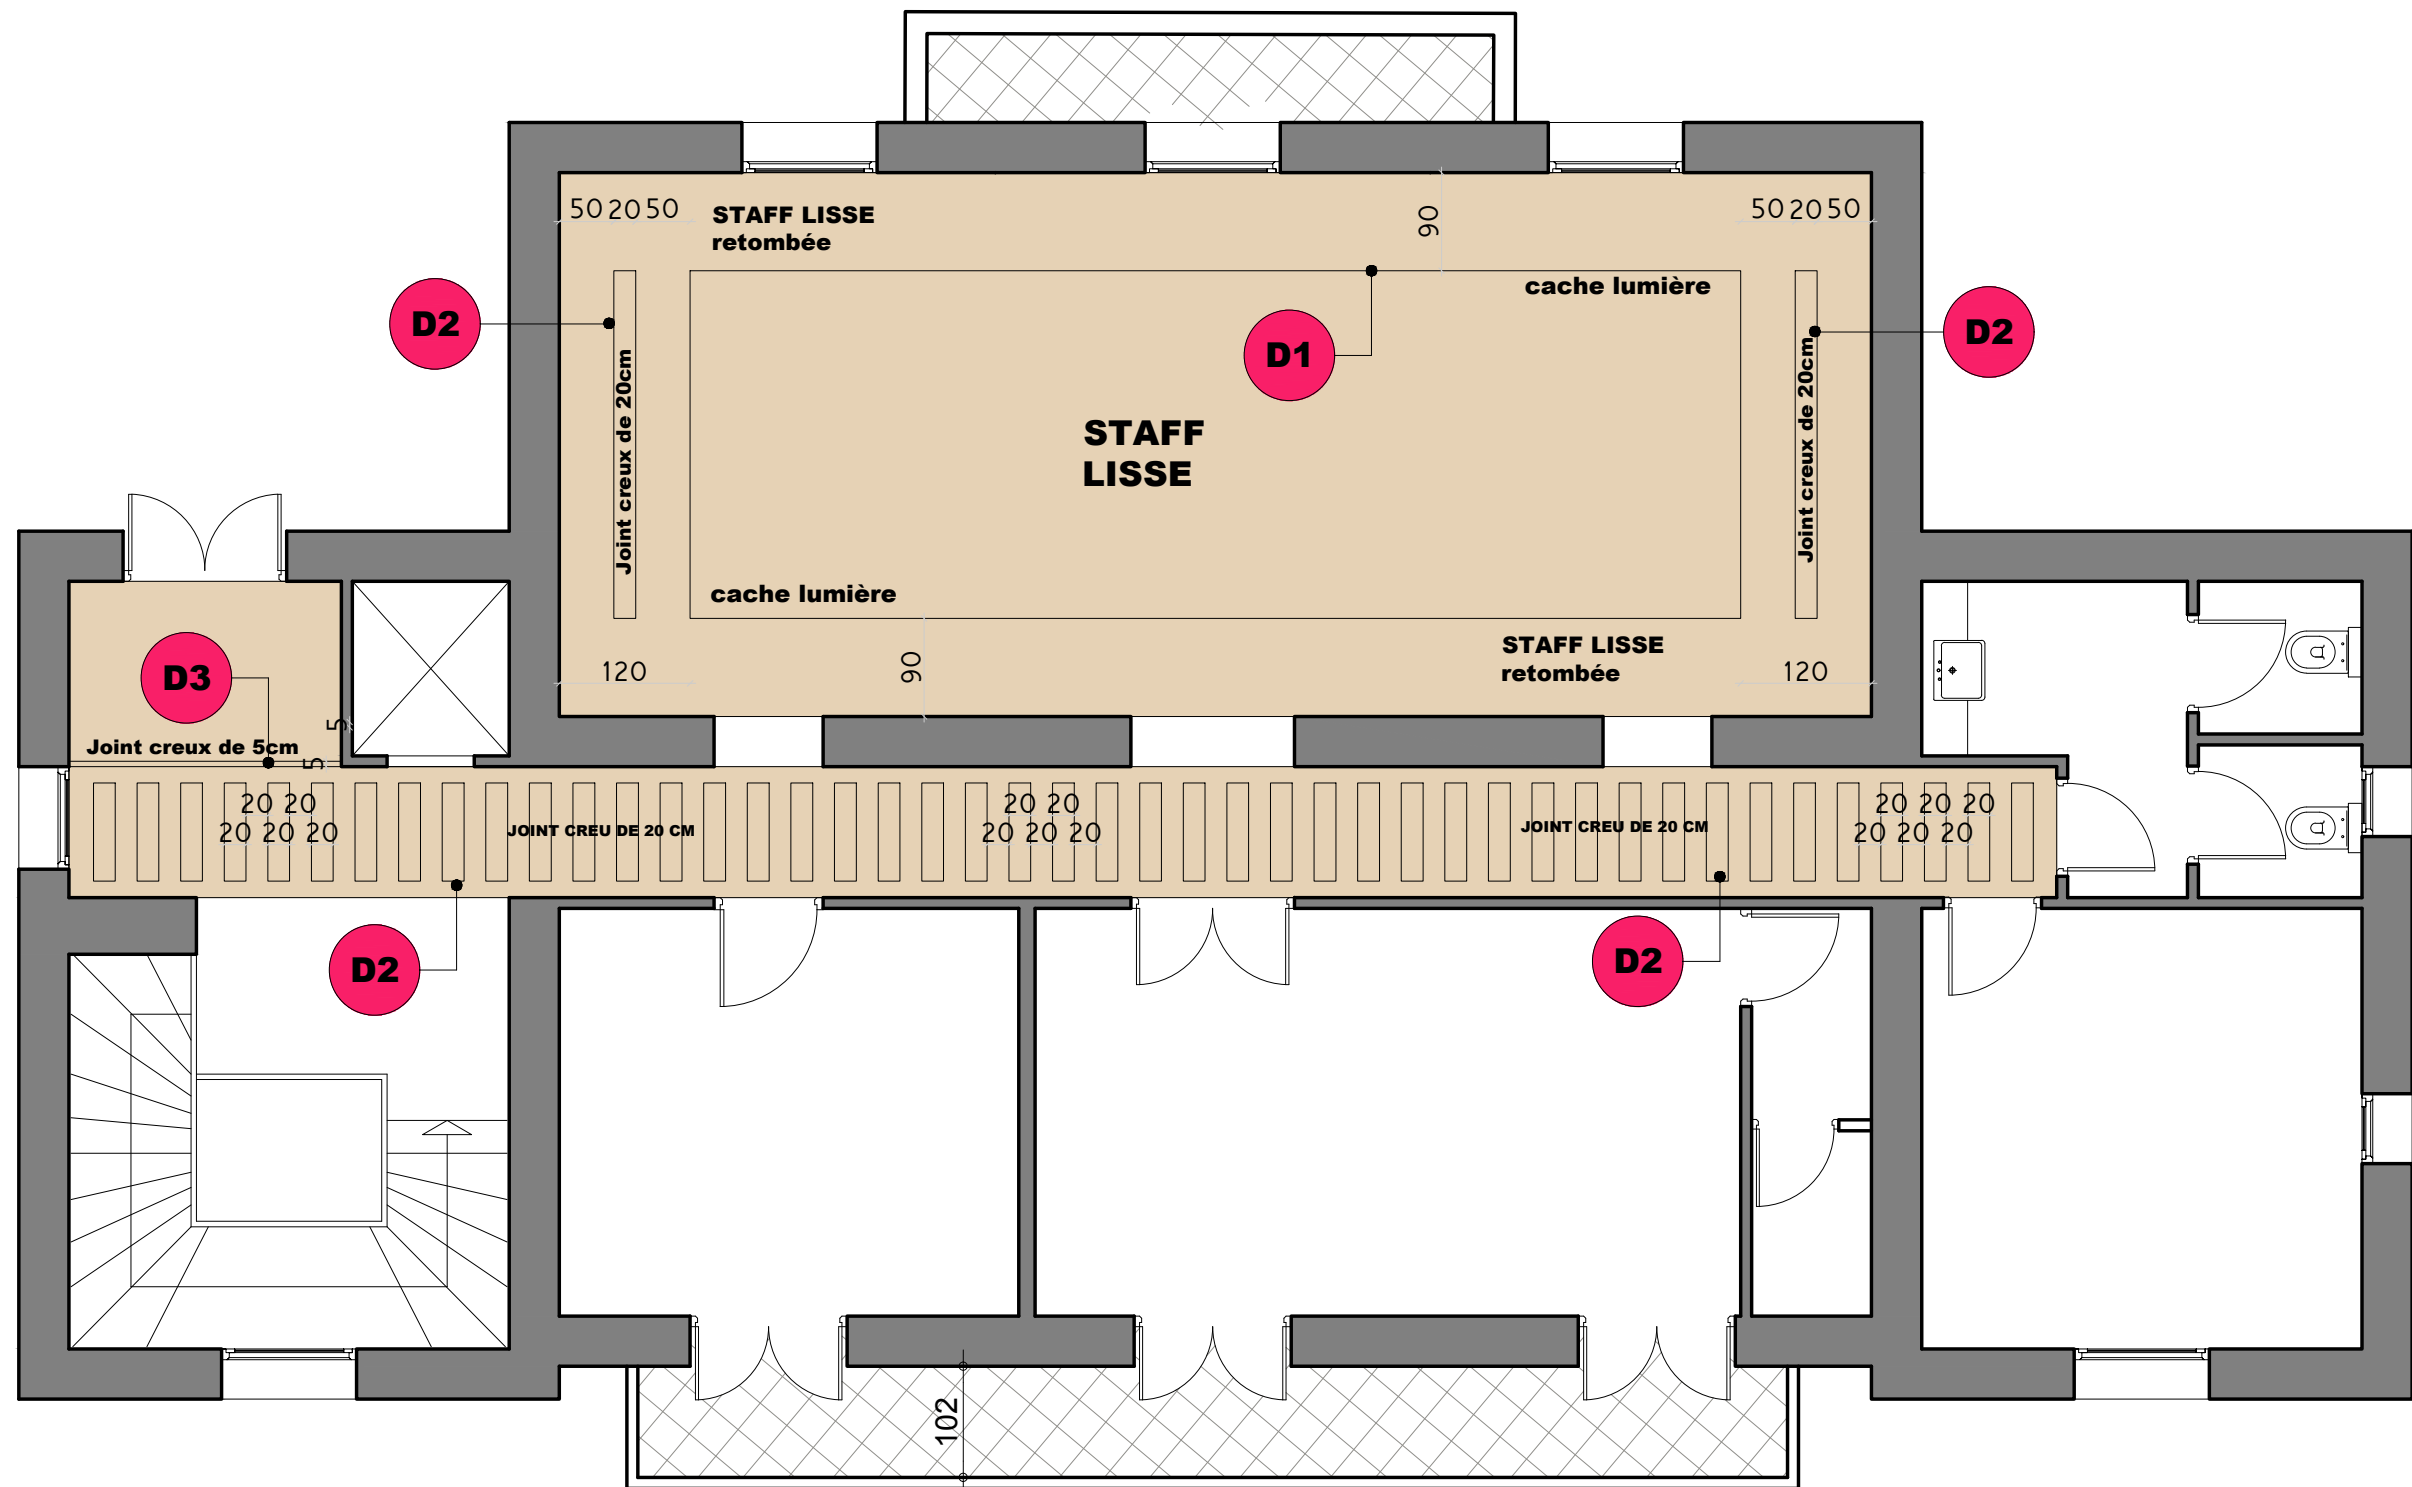


PLAN ETAGE

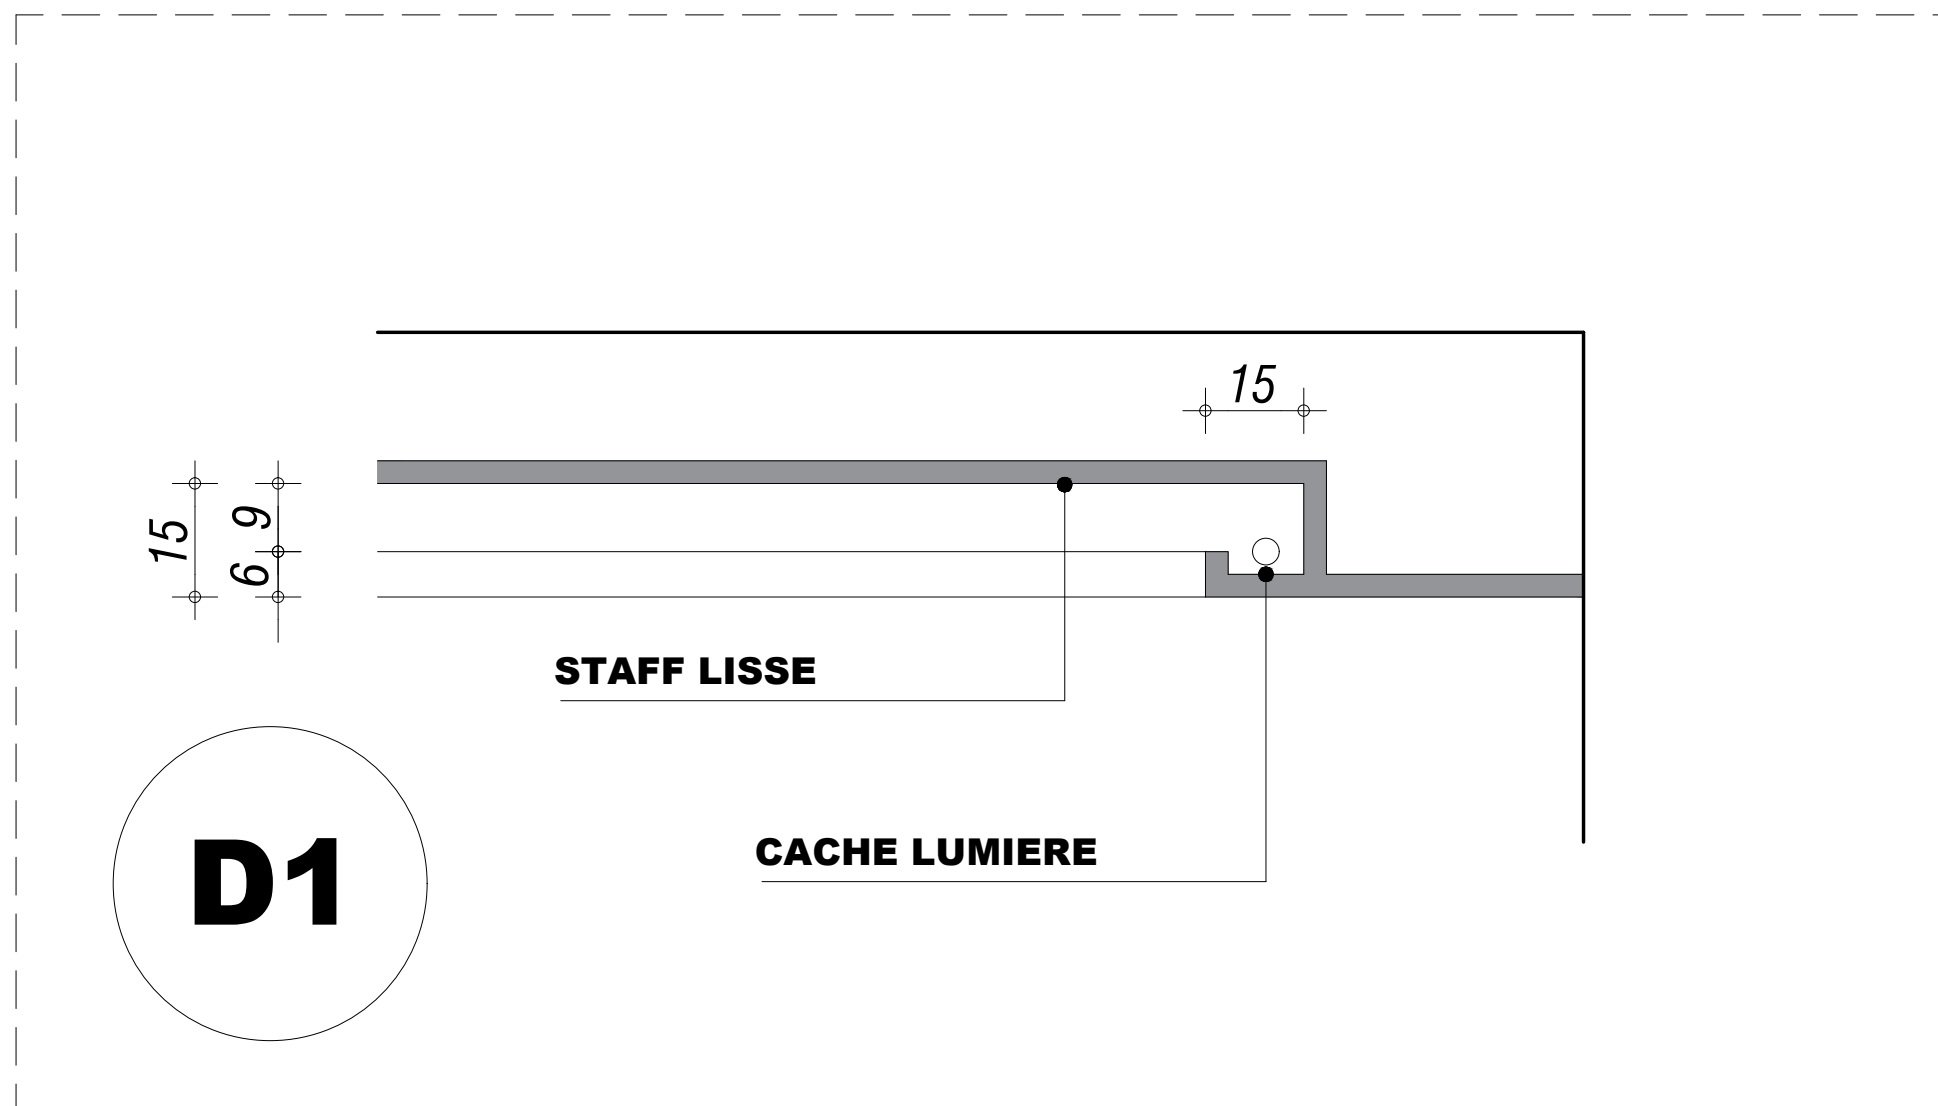

DETAIL D1 - ECH 1/10EME

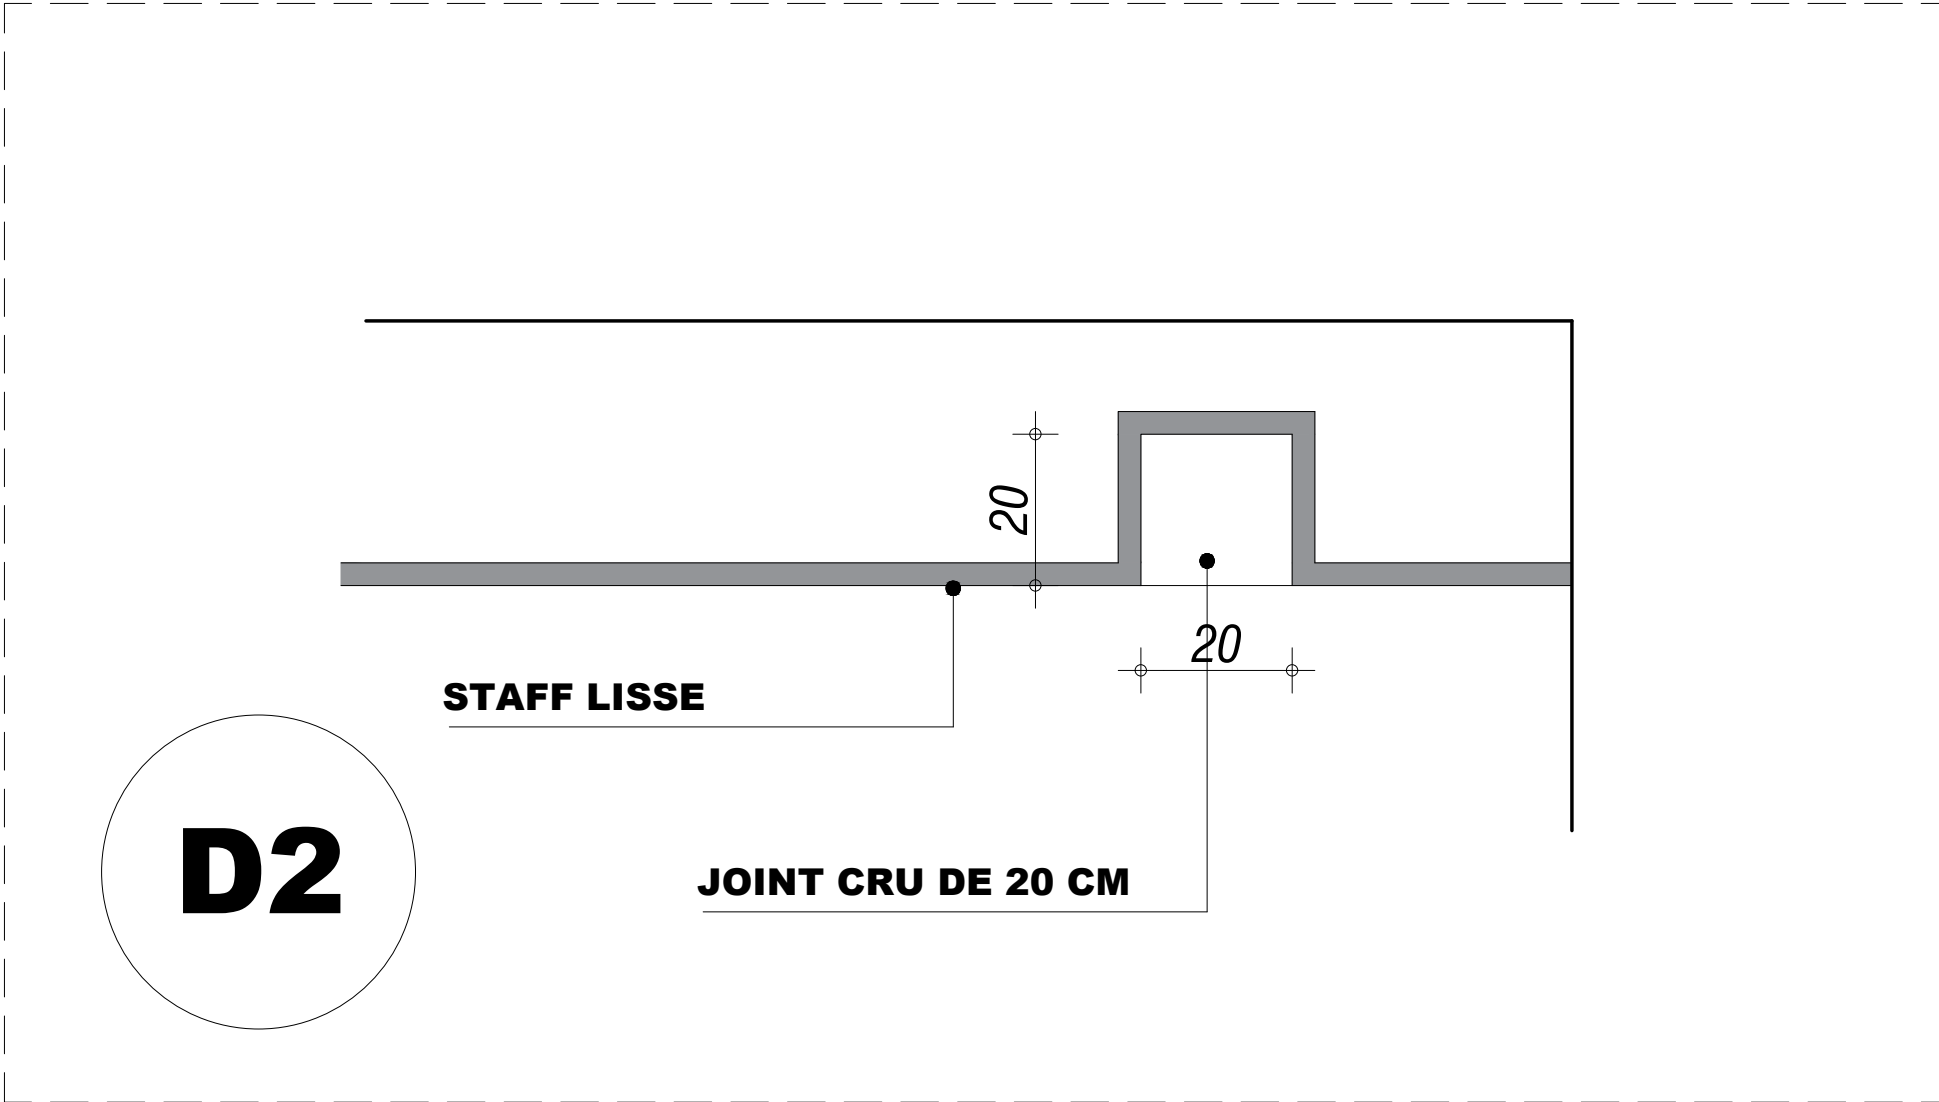

DETAIL D2 - ECH 1/10EME

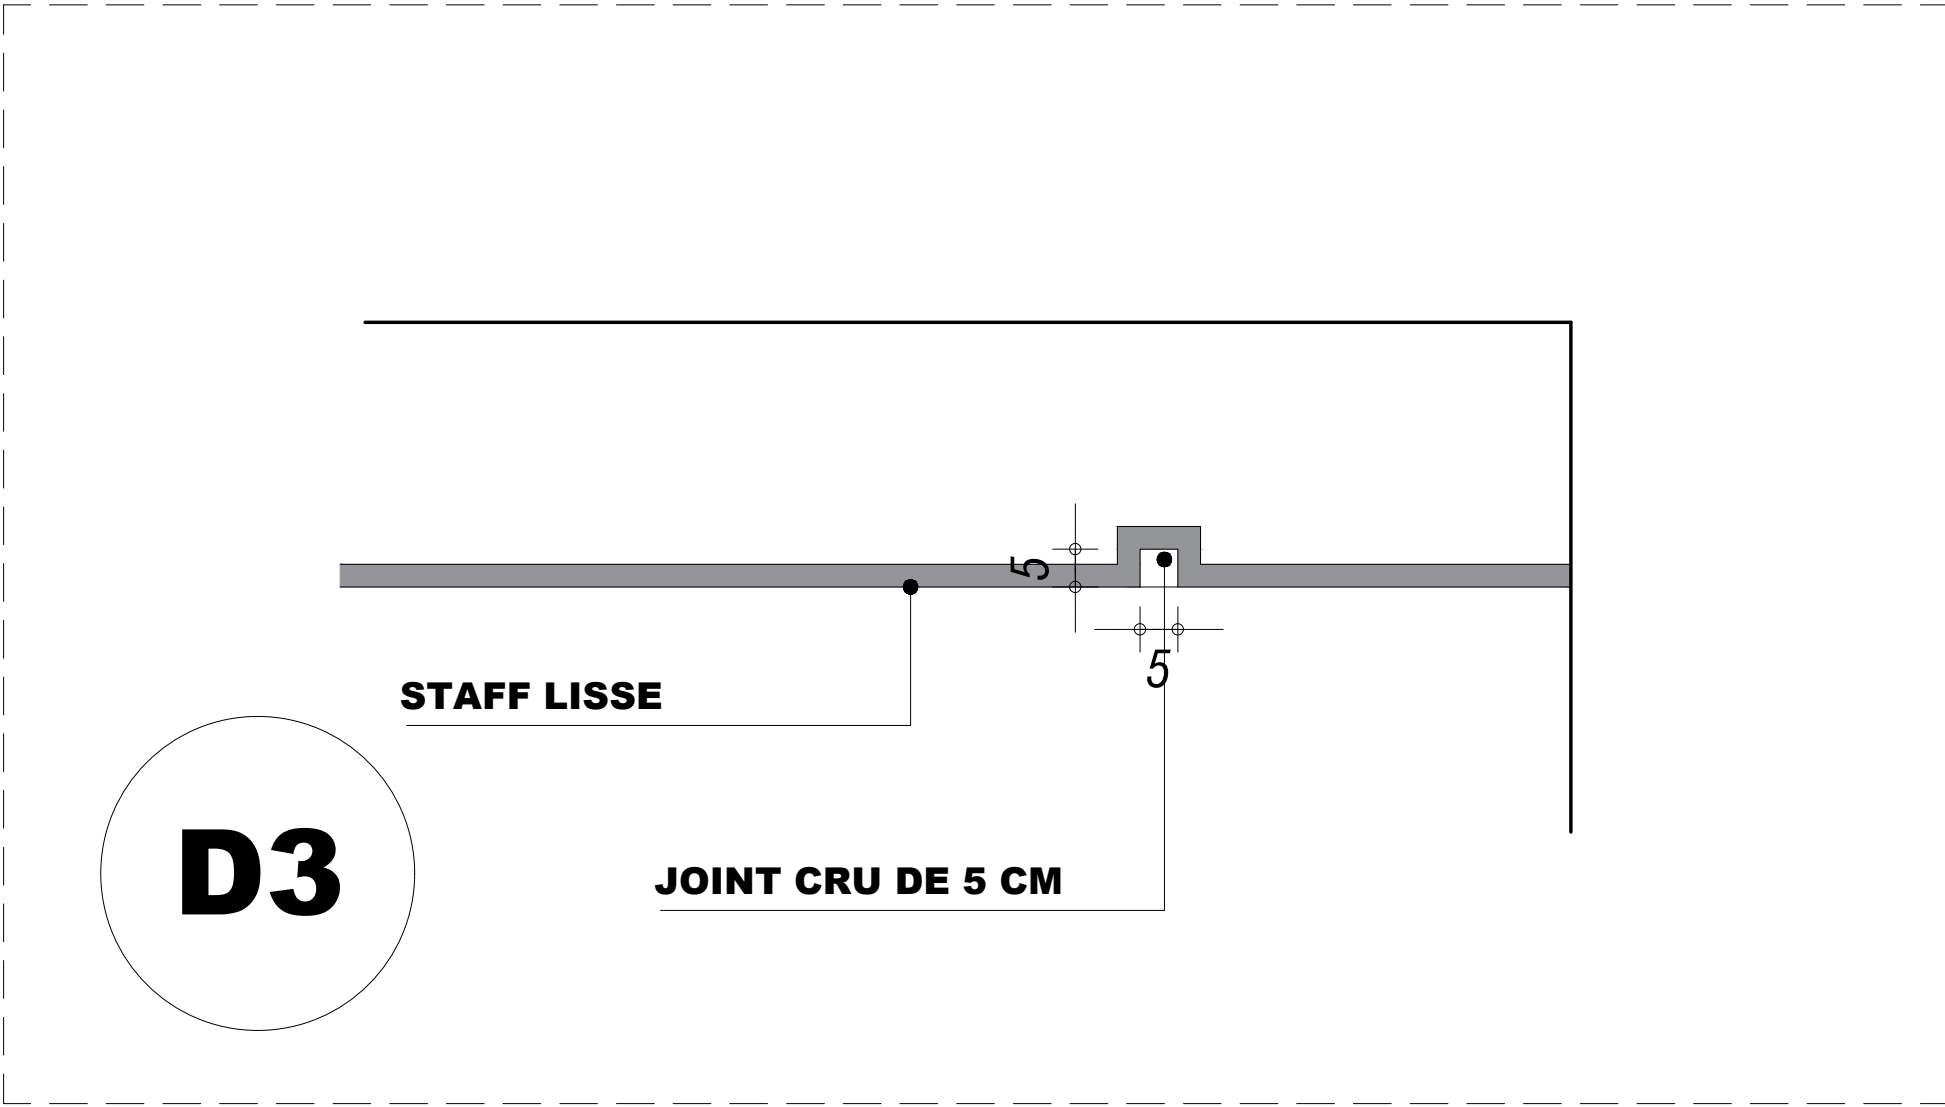

DETAIL D3 - ECH 1/10EME