


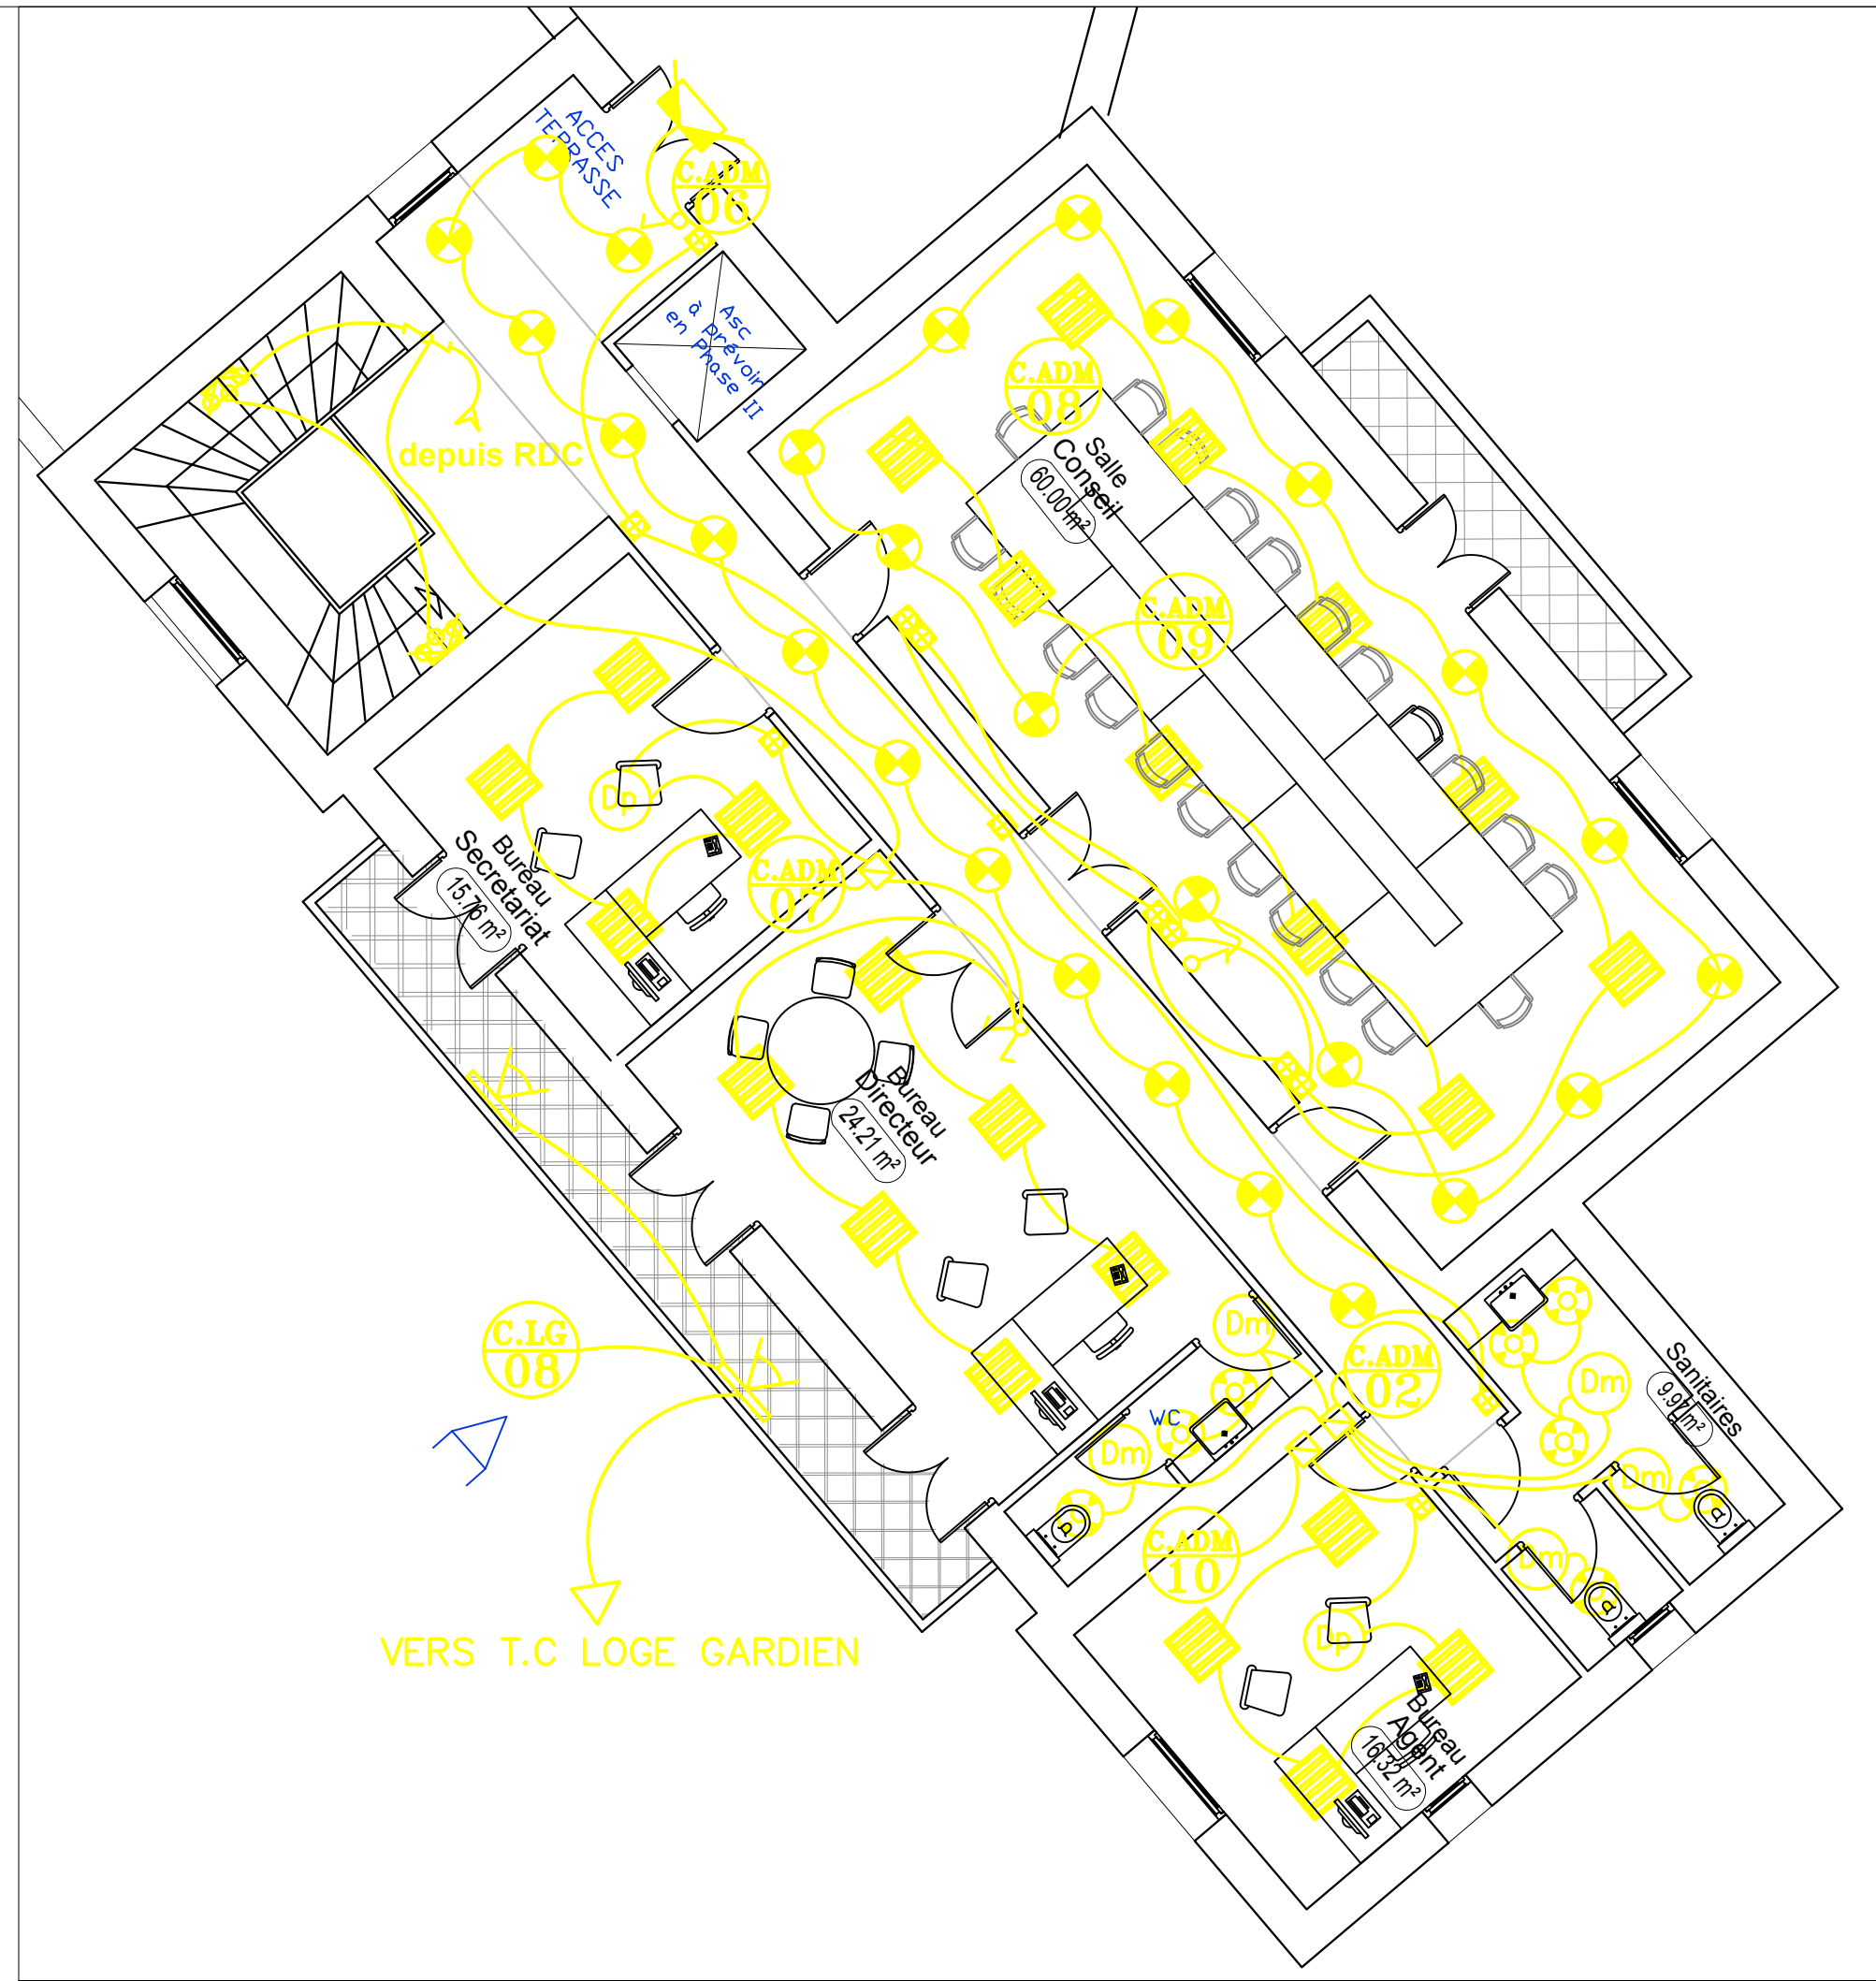


- Interrupteur simple allumage 10A–220V
- Interrupteur double allumage 10A–220V
- Interrupteur va-et-vient 10A–220V
- Bouton poussoir lumineux
- Luminaire à grille équipés de 4 lampes LED 4x12.5w–220V
- Spot rond type encastré équipé des lampes LED 6W–12V
- Spot rond encastré équipé d'une lampe LED 10W–12V
- Luminaire étanche IP65 classe 2 équipé d'une lampe économique 26w–220V
- Applique décoratif à éclairage indirect haut et bas lampe LED 2x6W–220V
- Decteur de mouvement
- Hublot équipés d'une lampe économique 23w–220V
- Decteur de presence
- Spot sur Rail aluminum équipé d'une lampe LED 40W–220V
- Luminaire équipés de 2 lampes fluorescentes 2x28w–220V
- Projecteur Orientable étanche classe II, IP 66 à faisceaux LED 30w–220V
- Tableau de commandes
- Projecteur étanche classe II, IP 66 à faisceaux LED 50w–220V
- Luminaire suspension équipé d'une lampe LED 6000 lumens
- Piquet de jardin IP67 composé d'une coque cylindrique metalique avec piquet rond etanche équipé d'une lampe LED 10W (1000lumens)–230V
- Balisage IP67 équipé d'une lampe LED 3W
- Spot au sol IP67 équipé d'une lampe LED 5W
- Alim Eclairage

GOUVERNORAT DE MEDNINE

COMMUNE HOUMET-SOUK

PROJET DE L'EXTENSION ET DE REAMENAGEMENT
DU CENTRE CULTUREL MÉDITERRANÉEN EN UN
CENTRE DE RESSOURCES ASSOCIATIVES A DJERBA

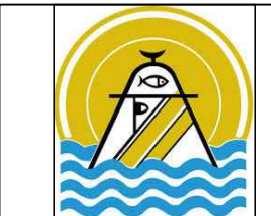


MAITRE
D'OUVRAGE

Commune Houmet-Souk Djerba
Tel : 75 650 020 / 75 652 400
Place de l'Indépendance - Djerba
Email : contact@commune-houmtsouk.gov.tn




MAITRE
D'OUVRAGE
DELEGUE

PNUD
Tél : +216 36 011 680
Adresse : Rue du Lac Windermere, Immeuble le Prestige Business Center,
Tour A, Les Berges du Lac 1053,
Email : registry.tn@undp.org

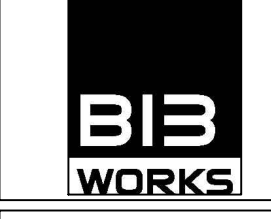

ARCHITECTE

Nizar AKARI
B13WORKS
Mob : 50 769 005 / Tel : 36 313 702
Centre Misk Bloc B - 3ème Etage Bureau N°15 - Montplaisir Tunis
Email : nizar.b13works@gmail.com

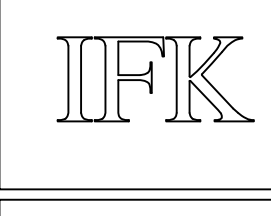

INGENIEUR
STRUCTURE

Faouzi KADRI
Mob : 97 111 657
Appt B12 centre el misk montplaisir Tunis
Email : faouzi2003@gmail.com



INGENIEUR
ELECTRICITE

Nizar NOURI
Tél / Mob : 98 361 876 / Fax : 70 936 568
Rue lac victoria Résidence Du Lac Bureau D44 les berges du lac 1053 Tunis
Email : icnn@topnet.tn / nourinizar@gmail.com



INGENIEUR
FLUIDES

Tarek NAOUALI
Tél : 70 687 649 / GSM: 97 814 637 / Fax: 70 687 649
Bureau Tanit centro, B242 Sidi Daoued-2046-La Marsa
Email : tk.naouali@gmail.com




DOSSIER DAO

LOT : ELECTRICITE

PLAN ECLAIRAGE

Ech 1/100

AFFAIRE	PHASE	LOT	TYPE	ZONE	NIVEAU	NUMERO	INDICE	DATE
CRA	DAO	70	EL	++	01	70101	0	OCTOBRE-2018

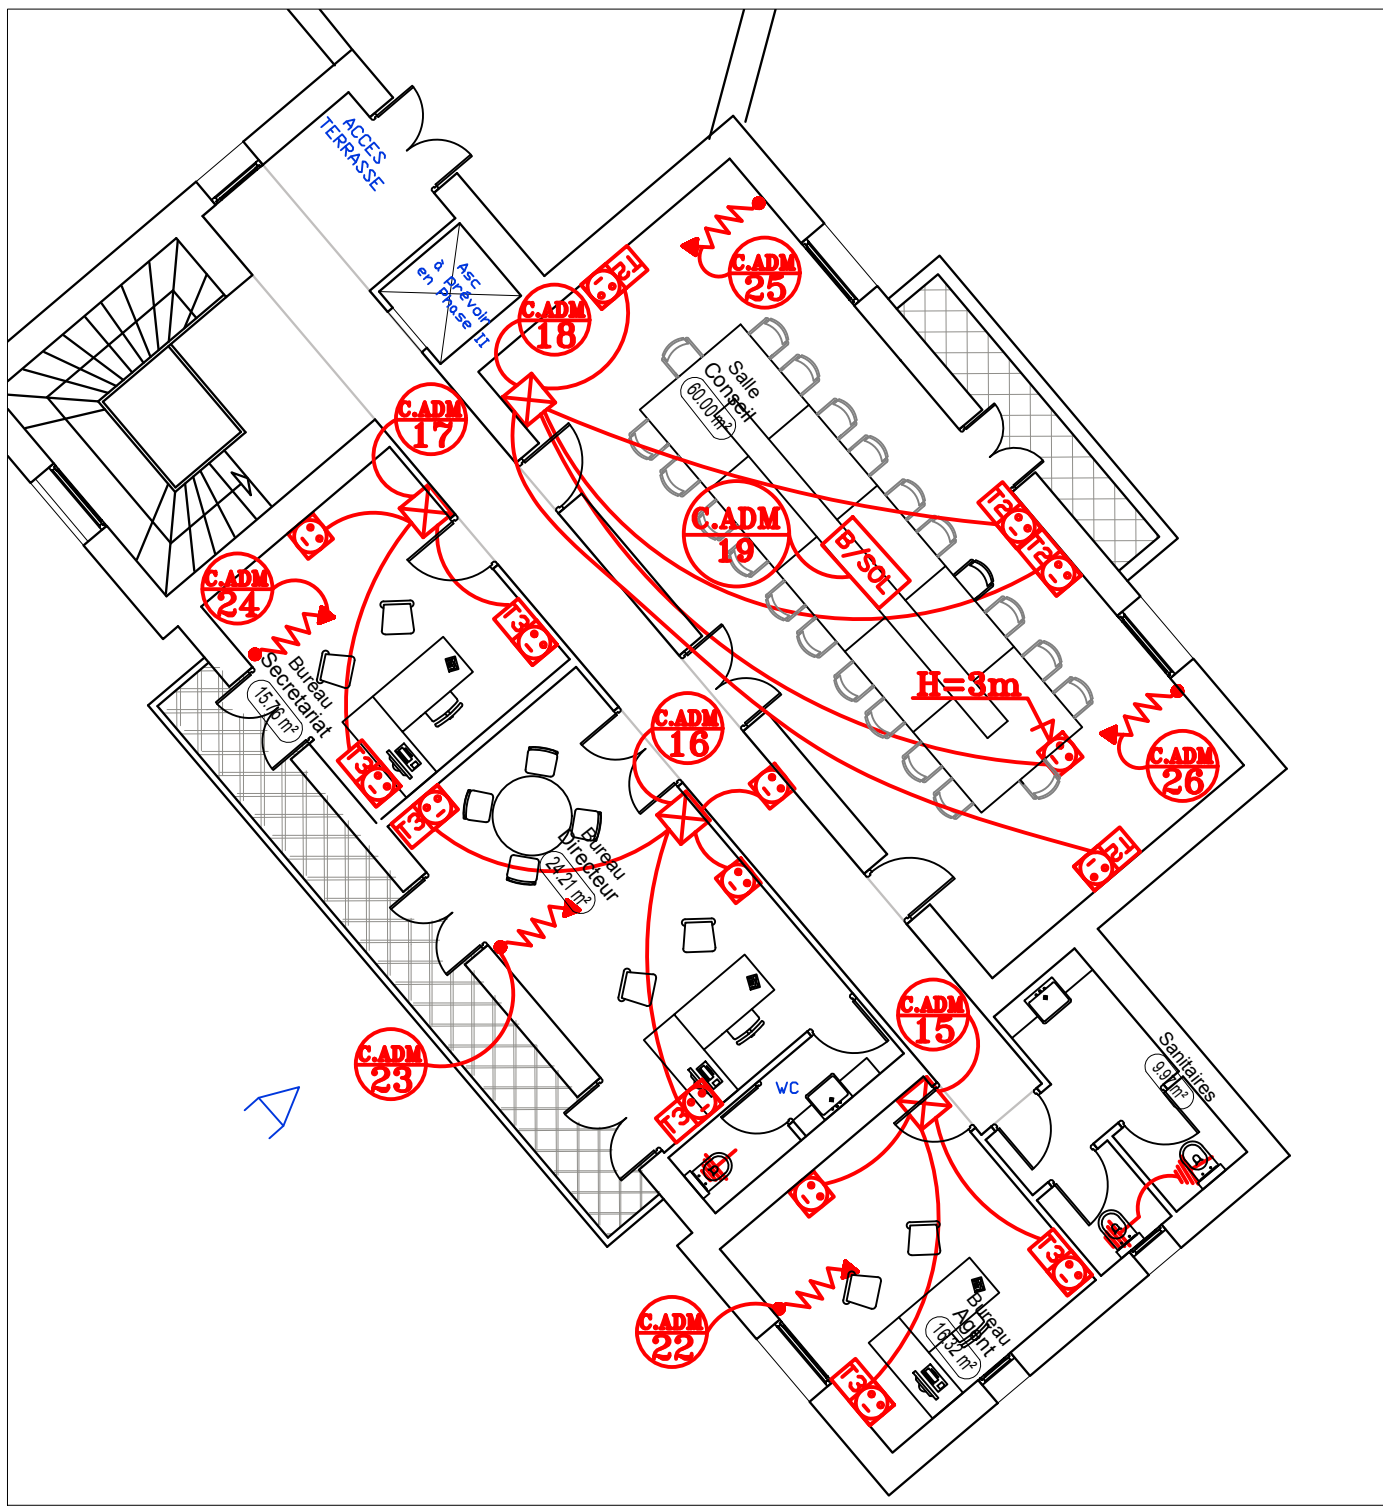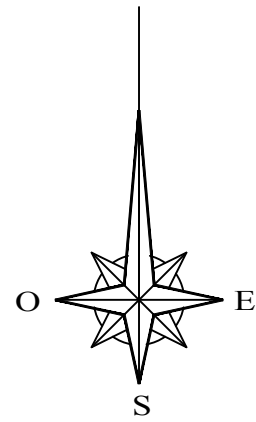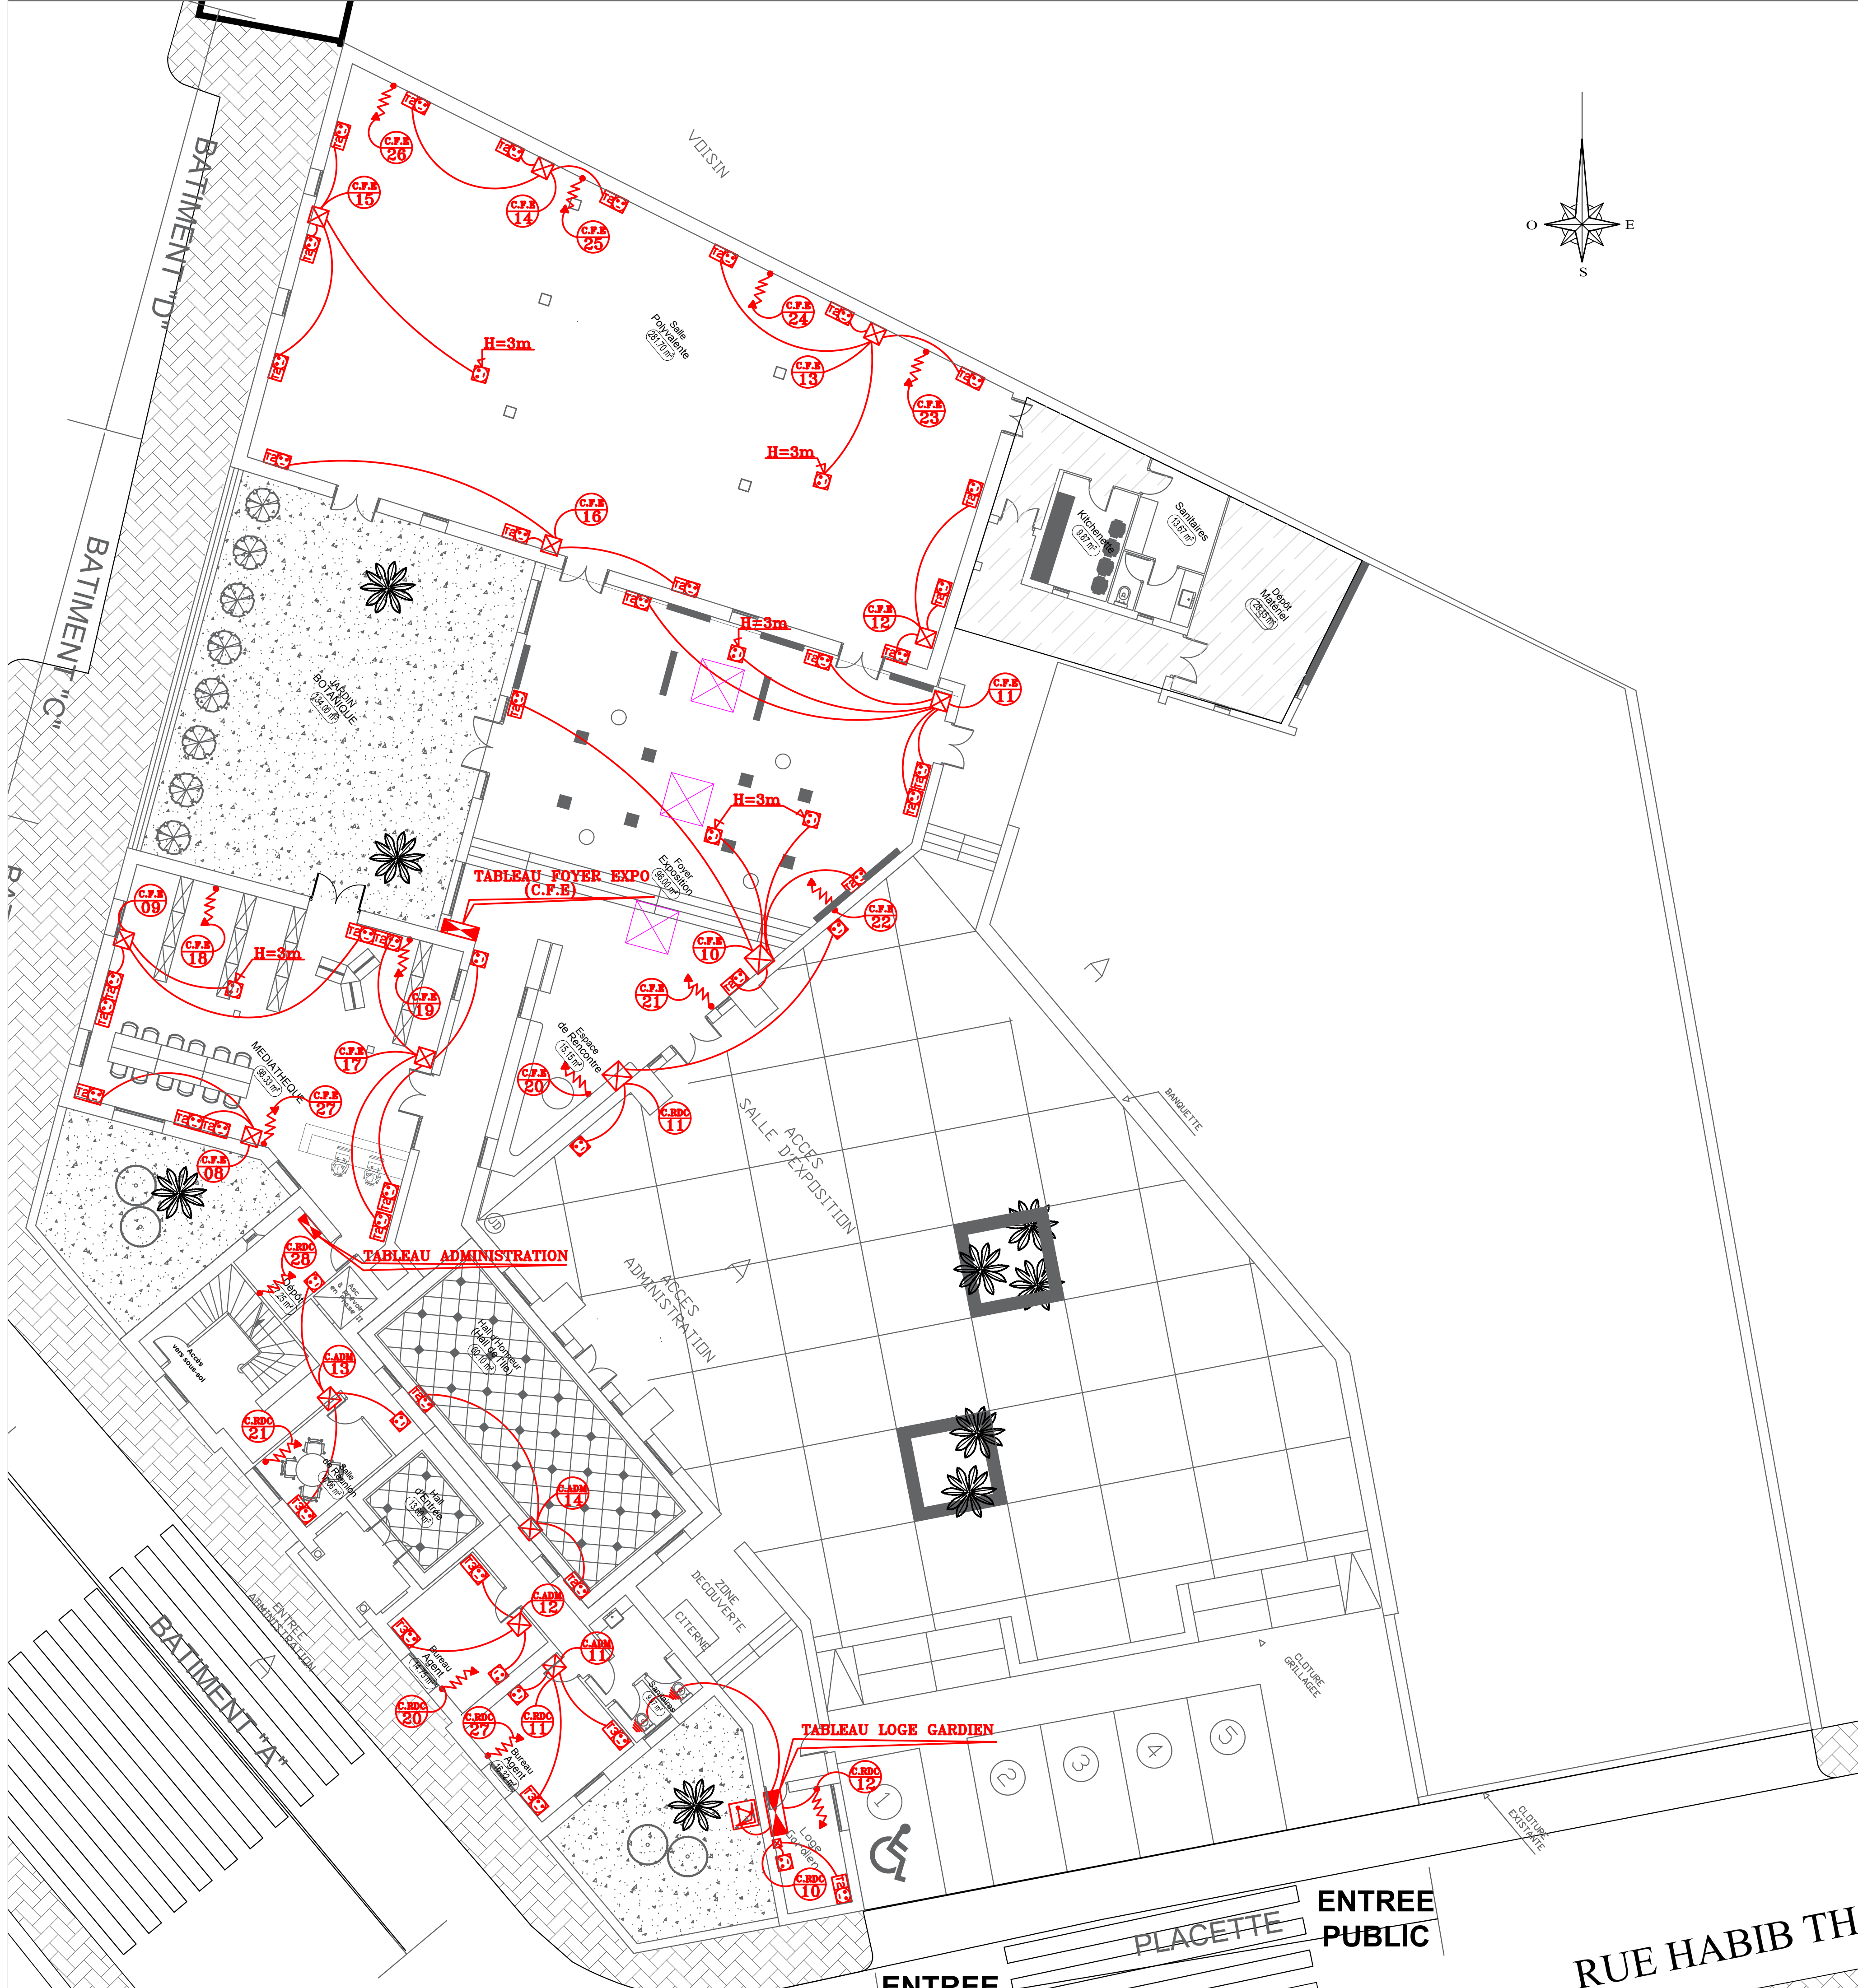

- Prise de courant 2P+T16A-250v
- Prise de courant type étanche 2P+T16A-250v
- Tableau de 2 Prises de courant 2P+T16A-250v
- Tableau de 3 Prises de courant 2P+T16A-250v
- Boîte au sol équipé de 6PC & 3RJ45
- Alimentation électrique
- Tableau électrique
- Mise à la terre
- Regard de tirage
- Regard de Mise à la terre

GOVERNORAT DE MEDNINE

COMMUNE HOUMET-SOUK

**PROJET DE L'EXTENSION ET DE REAMENAGEMENT
DU CENTRE CULTUREL MEDITERRANÉEN EN UN
CENTRE DE RESSOURCES ASSOCIATIVES A Djerba**



	MAITRE D'OUVRAGE	Commune Houmet-Souk Djerba Tél : 75 650 020 / 75 652 400 Place de l'Indépendance - Djerba Email : contact@commune-houmtsouk.gov.tn
	MAITRE D'OUVRAGE DELEGUE	PNUD Tél : +216 36 011 680 Adresse : Rue du Lac Windermere, Immeuble le Prestige Business Center, Tour A, Les Berges du Lac 1053 Email : registry.tn@undp.org
	ARCHITECTE	Nizar AKARI B13WORKS Mob : 50 769 005 / Tel : 36 313 702 Centre Misk Bloc B - 3ème Etage Bureau N°15 - Montplaisir Tunis Email : nizar.b13works@gmail.com
	INGENIEUR STRUCTURE	Faouzi KADRI Mob : 97 111 657 Appt B12 centre el misk montplaisir Tunis Email : faouzi2003@gmail.com
	INGENIEUR ELECTRICITE	Nizar NOURI Tél / Mob : 98 361 876 / Fax : 70 936 568 Rue lac victoria Résidence Du Lac Bureau D44 les berges du lac 1053 Tunis Email : icnn@topnet.tn / nourinizar@gmail.com
	INGENIEUR FLUIDES	Tarek NAOUALI Tél : 70 687 649 / GSM: 97 814 637 / Fax: 70 687 649 Bureau Tanit centre, 8242 Sidi Daoued-2046-La Marsa Email : tk.naouali@gmail.com


DOSSIER DAO

LOT : ELECTRICITE
PLAN PRISES DE COURANT
Ech 1/100

AFFAIRE	PHASE	LOT	TYPE	ZONE	NIVEAU	NUMERO	INDICE	DATE
CRA	DAO	70	EL	++	01	70102	0	OCTOBRE-2018

LEGENDE

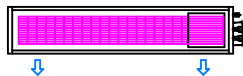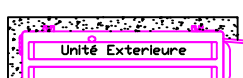-  UNITE INTERIEURE SPLIT MURAL
-  UNITE INTERIEURE SPLIT PLAFONNIER
-  UNITE EXTERIEURE SPLIT SYSTEM
-  LIAISONS FRIGORIFIQUES
-  CONDENSAT

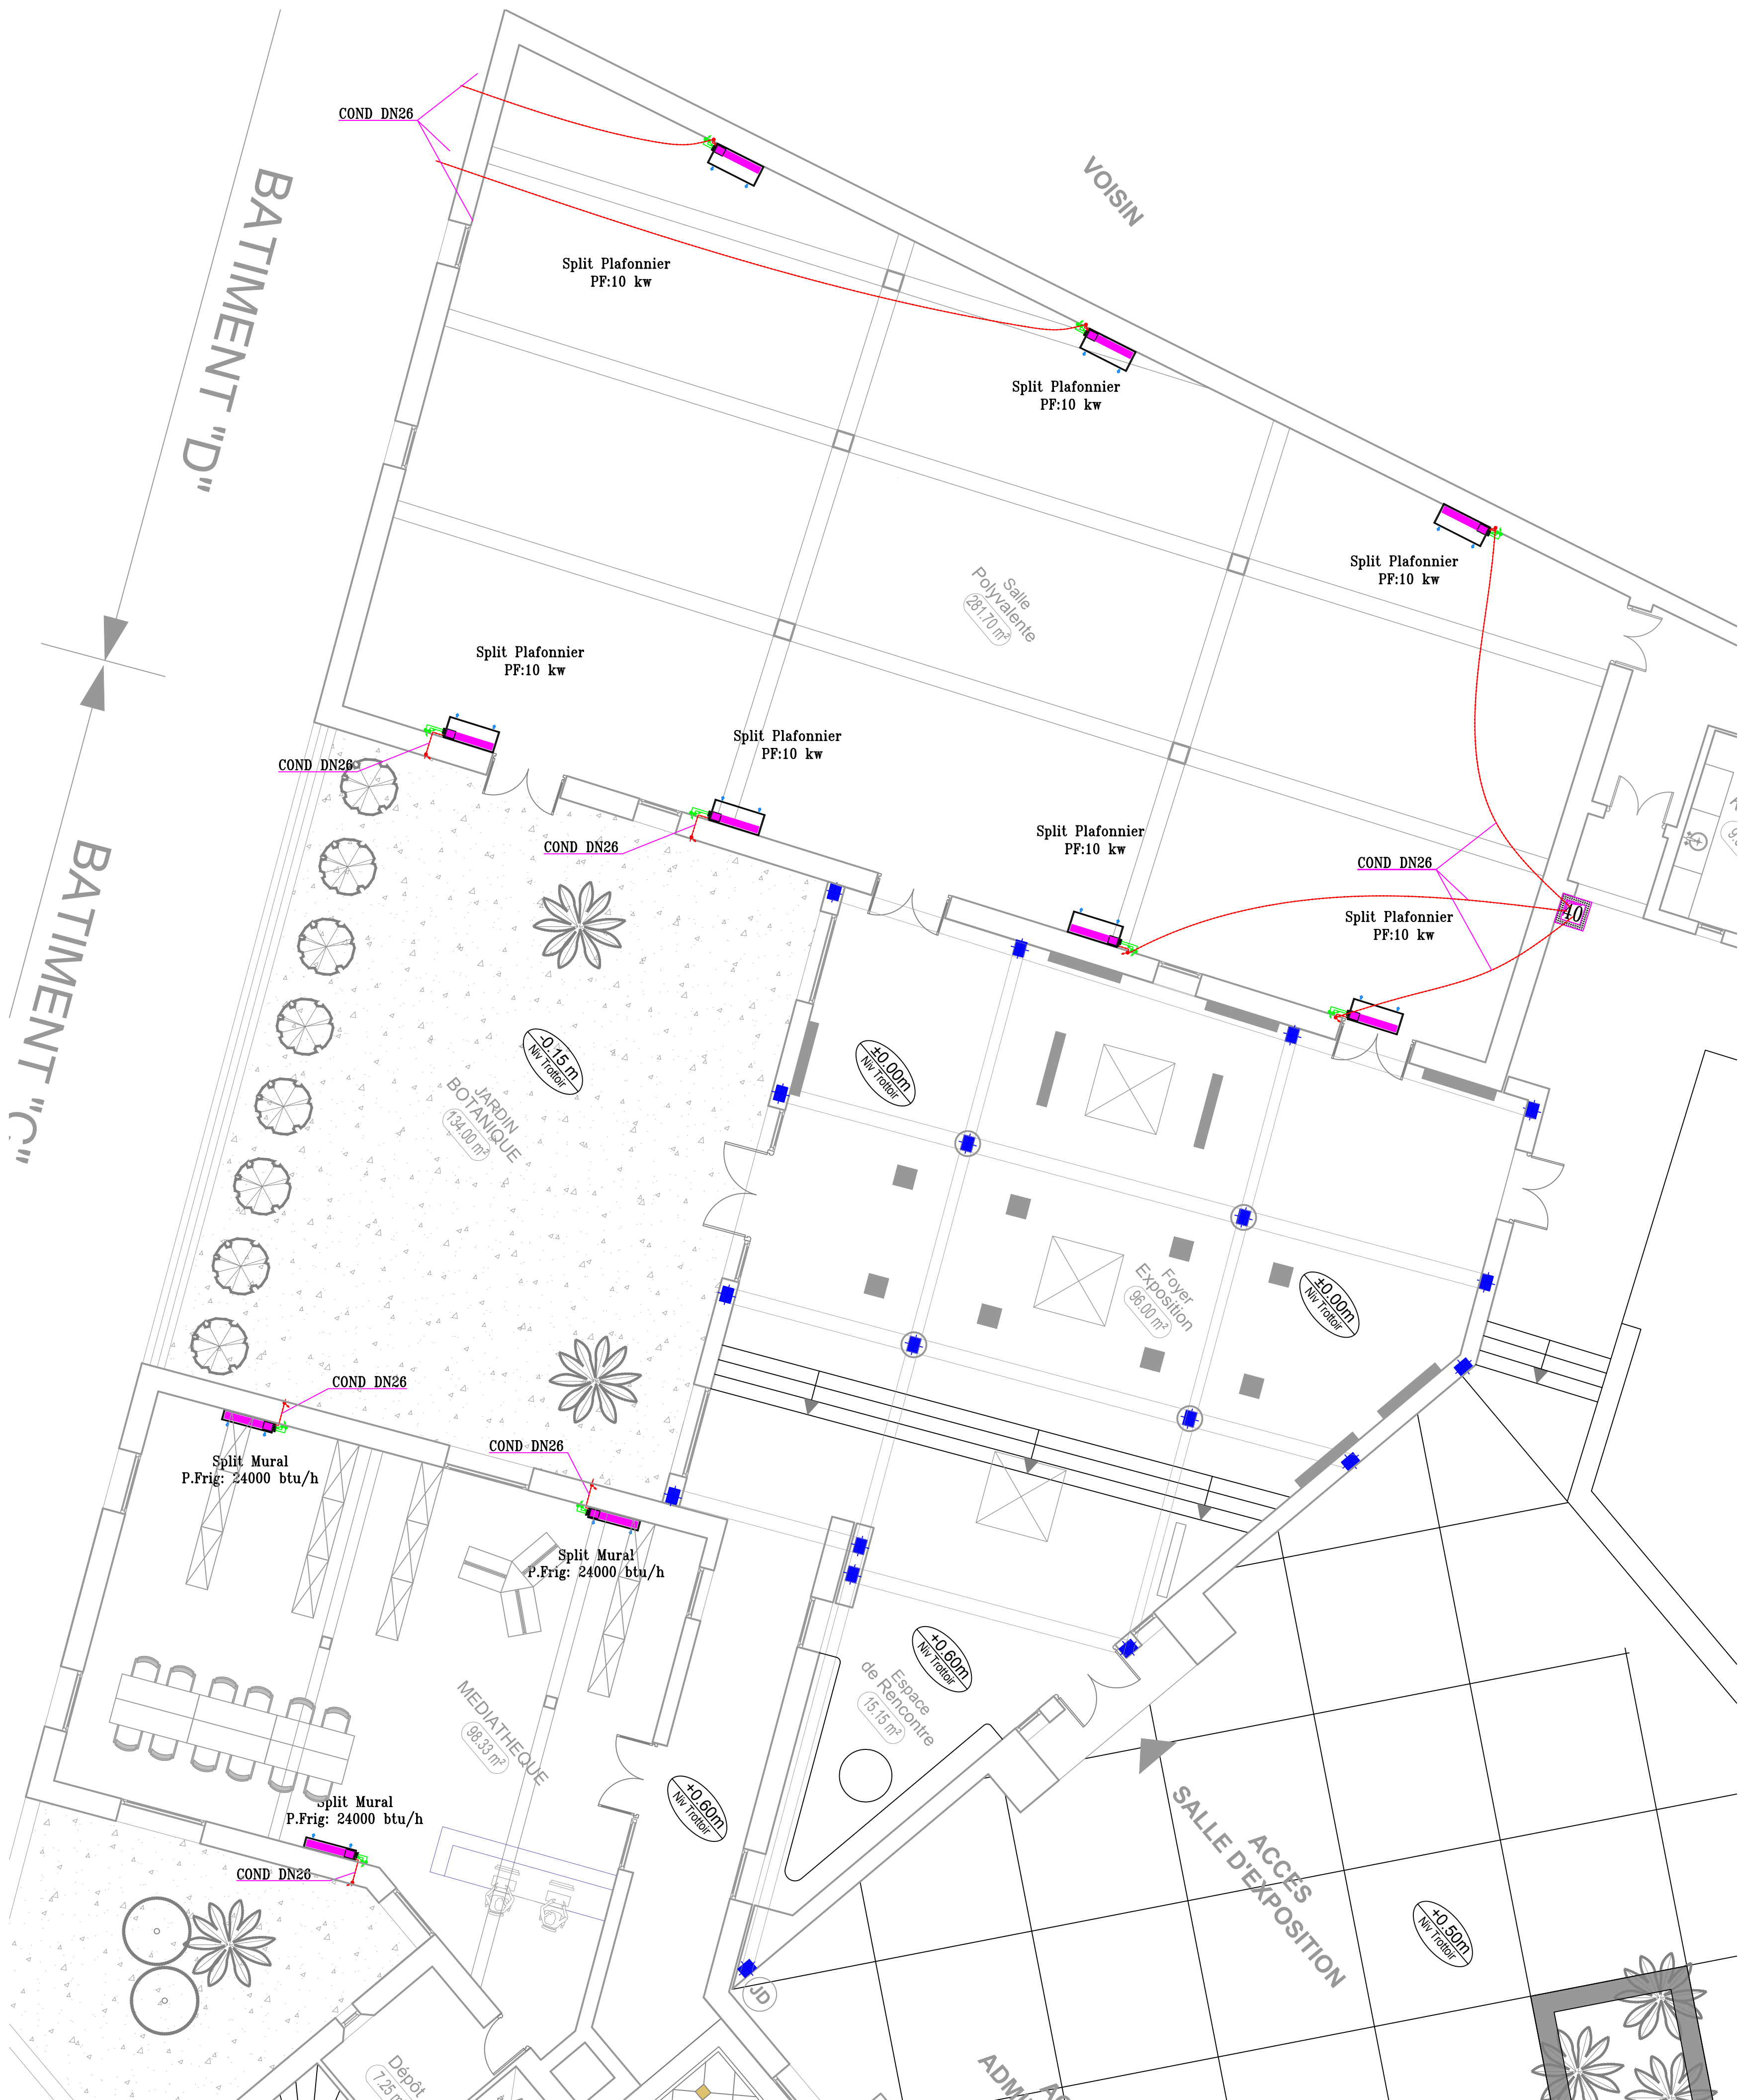

GOUVERNORAT DE MEDNINE

COMMUNE HOUMET-SOUK

PROJET DE L'EXTENSION ET DE REAMENAGEMENT
DU CENTRE CULTUREL MEDITERRANÉEN EN UN
CENTRE DE RESSOURCES ASSOCIATIVES A DJERBA



MAITRE
D'OUVRAGE

Commune Houmet-Souk Djerba
Tel : 75 650 020 / 75 652 400
Place de l'Indépendance - Djerba
Email : contact@commune-houmtsouk.gov.tn



MAITRE
D'OUVRAGE
DELEGUE

PNUD
Tél : +216 36 011 680
Adresse : Rue du Lac Windermere, Immeuble le Prestige Business Center,
Tour A, Les Berges du Lac 1053,
Email : registry.tn@undp.org



ARCHITECTE

Nizar AKARI
B13WORKS
Mob : 50 769 005 / Tel : 36 313 702
Centre Misk Bloc B - 3ème Etage Bureau N°15 - Montplaisir Tunis
Email : nizar.b13works@gmail.com



INGENIEUR
STRUCTURE

Faouzi KADRI
Mob : 97 111 657
Appt B12 centre el misk montplaisir Tunis
Email : faouzi2003@gmail.com



INGENIEUR
ELECTRICITE

Nizar NOURI
Tél / Mob : 98 361 876 / Fax : 70 936 568
Rue lac victoria Résidence Du Lac Bureau D44 les berges du lac 1053 Tunis
Email : icnn@topnet.tn / nourinizar@gmail.com



INGENIEUR
FLUIDES






Tarek NAOUALI
Tel : 70 687 649 / GSM: 97 814 637 / Fax: 70 687 649
Bureau Tanit centre, B242 Sidi Daoued-2046-La Marsa
Email : tk.naouali@gmail.com

DOSSIER DAO

REZ-DE-CHAUSSEE
CLIMATISATION PAR SPLIT SYSTEM
Ech 1/75ème

AFFAIRE	PHASE	LOT	TYPE	ZONE	NIVEAU	NUMERO	INDICE	DATE
CRA	DAO	80	FL	++	01	80101	0	OCTOBRE-2018

LEGENDE

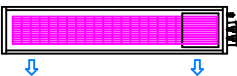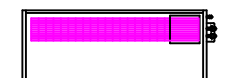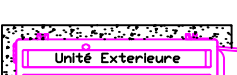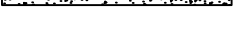 -  UNITE INTERIEURE SPLIT MURAL
-  UNITE INTERIEURE SPLIT PLAFONNIER
-  UNITE EXTERIEURE SPLIT SYSTEM
-  LIAISONS FRIGORIFIQUES
-  CONDENSAT

V

7XUNITES EXTERIEURES SPLIT PLAFONNIER
SALLE POLYVALENTE

3XUNITES EXTERIEURES SPLIT MURAL
MEDIATHEQUE

TERRASSE ACCESSIBLE
(à aménager en terrasse café)
Sol en béton cre

ACCES
TERRASSE

GOUVERNORAT DE MEDNINE

COMMUNE HOUMET-SOUK

PROJET DE L'EXTENSION ET DE REAMENAGEMENT
DU CENTRE CULTUREL MÉDITERRANÉEN EN UN
CENTRE DE RESSOURCES ASSOCIATIVES A DJERBA



MAITRE
D'OUVRAGE

Commune Houmet-Souk Djerba
Tel : 75 650 020 / 75 652 400
Place de l'Indépendance - Djerba
Email : contact@commune-houmtsouk.gov.tn



MAITRE
D'OUVRAGE
DELEGUE

PNUD
Tél : +216 36 011 680
Adresse : Rue du Lac Windermere, Immeuble le Prestige Business Center,
Tour A, Les Berges du Lac 1053,
Email : registry.tn@undp.org



ARCHITECTE

Nizar AKARI
B13WORKS
Mob : 50 769 005 / Tel : 36 313 702
Centre Misk Bloc B - 3ème Etage Bureau N°15 - Montplaisir Tunis
Email : nizar.b13works@gmail.com



INGENIEUR
STRUCTURE

Faouzi KADRI
Mob : 97 111 657
Appt B12 centre el misk montplaisir Tunis
Email : faouzi2003@gmail.com



INGENIEUR
ELECTRICITE

Nizar NOURI
Tél / Mob : 98 361 876 / Fax : 70 936 568
Rue lac victoria Résidences Du Lac Bureau D44 les berges du lac 1053 Tunis
Email : icnn@topnet.tn / nourinizar@gmail.com



INGENIEUR
FLUIDES

Tarek NAOUALI
Tel : 70 687 649 / GSM: 97 814 637 / Fax: 70 687 649
Bureau Tanit centre, B242 Sidi Daoued-2046-La Marsa
Email : tk.naouali@gmail.com

DOSSIER DAO

TERRASSE
CLIMATISATION PAR SPLIT SYSTEM
Ech 1/75ème


AFFAIRE	PHASE	LOT	TYPE	ZONE	NIVEAU	NUMERO	INDICE	DATE
CRA	DAO	80	FL	++	01	80102	0	OCTOBRE-2018




LEGENDE

- BAUX USEES
- BAUX VANNES
- tuyauterie EF
- Collecteur préfabriqué DN 32 avec vannes d'arrêt incorporés


RECAPITULATIF DES DIAMETRES		RECAPITULATIF DES DIAMETRES	
APPAREIL	TUYAUTERIE EN MULTICOUCHE EF	APPAREIL	EU/EV
LAVABO	Ø16	LAVABO/VASQUE	Ø 40
BOUTON POUSSOIR	Ø32	CUVETTE	Ø 100
ROBINET A FLEXIBLE	Ø16		

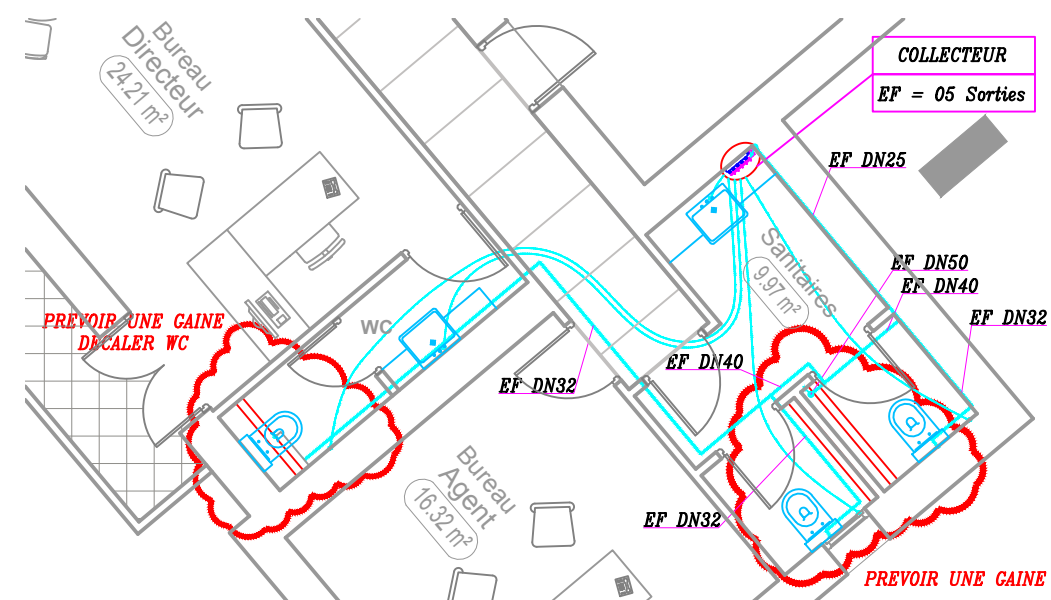

1ER ETAGE-ALIM

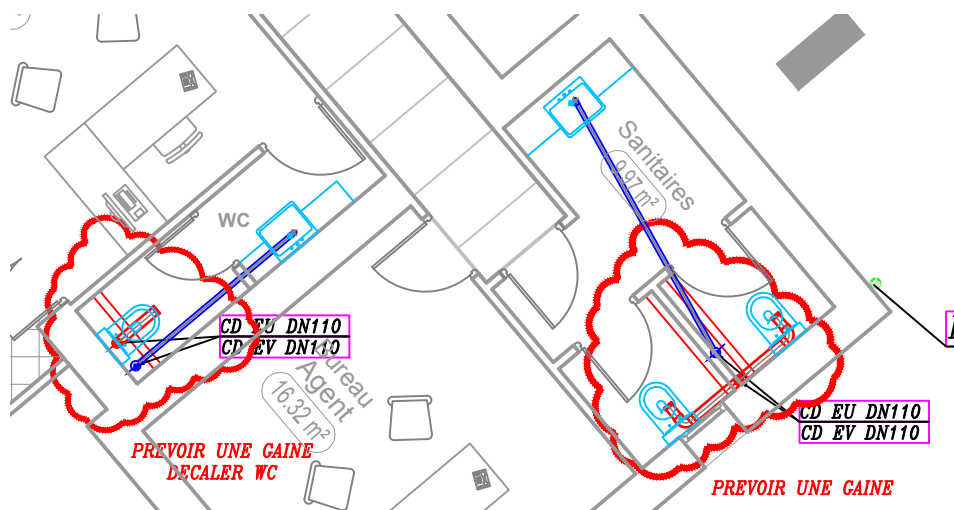

1ER ETAGE-EVAC

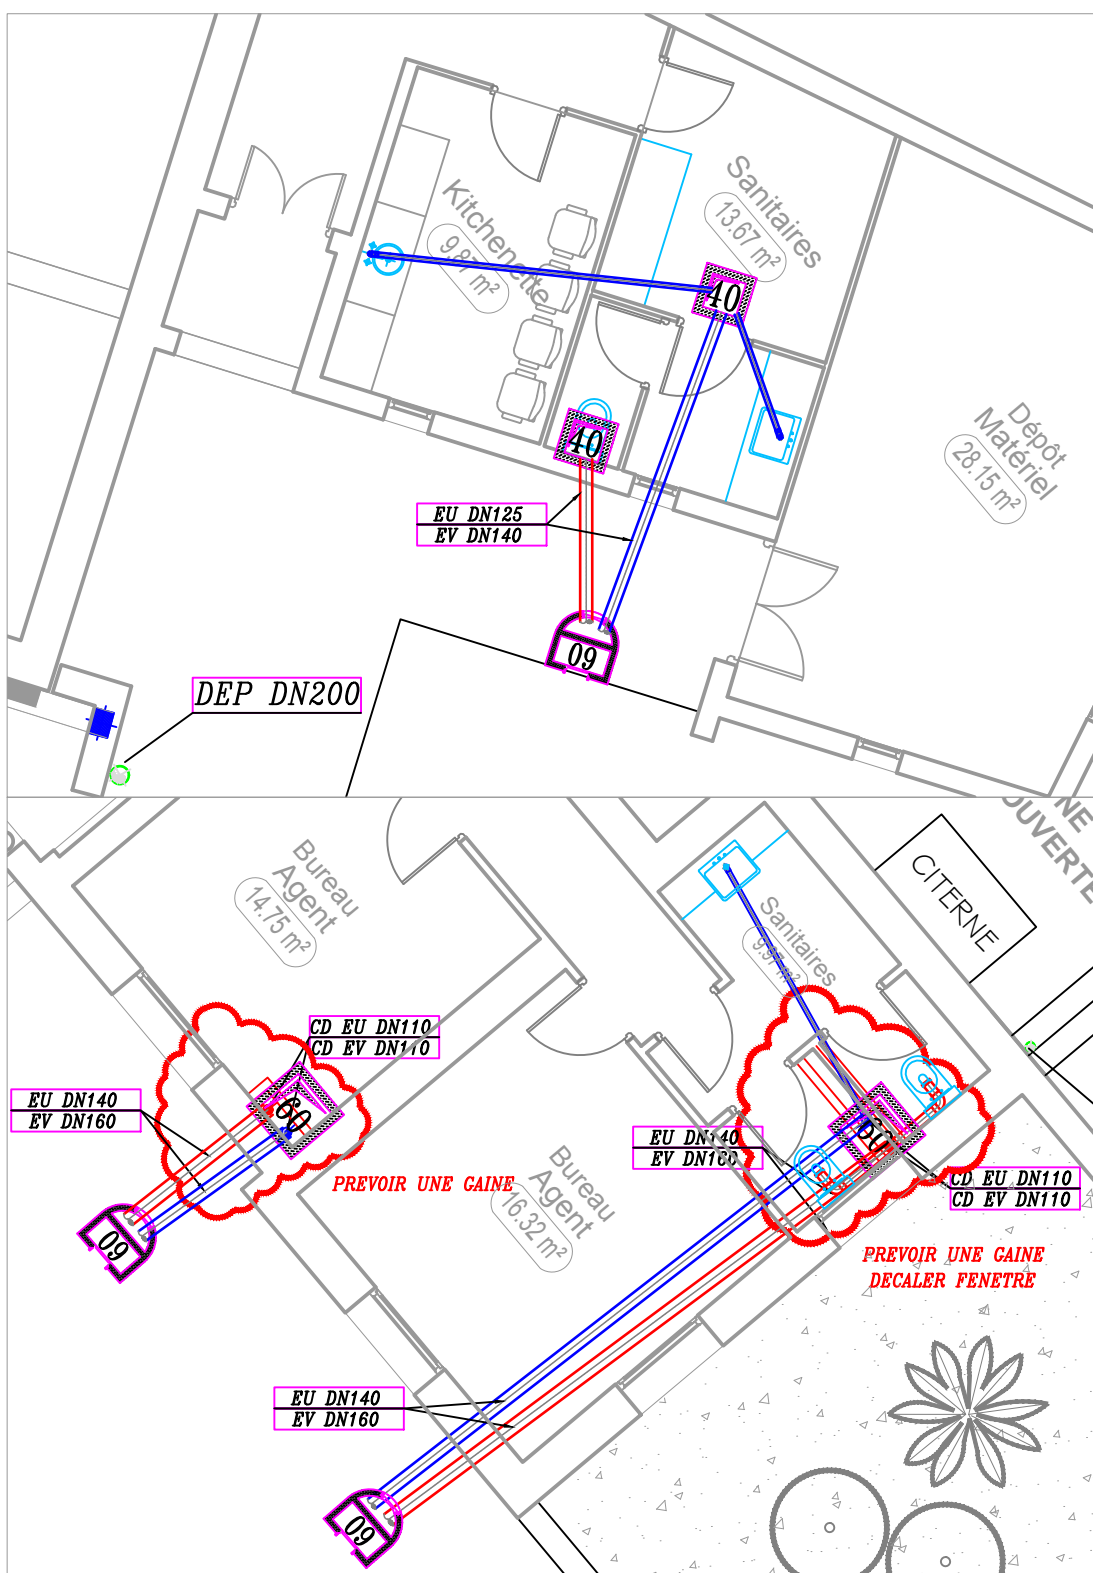

RDC-EVAC

GOUVERNORAT DE MEDNINE

COMMUNE HOUMET-SOUK

PROJET DE L'EXTENSION ET DE REAMENAGEMENT DU CENTRE CULTUREL MÉDITERRANÉEN EN UN CENTRE DE RESSOURCES ASSOCIATIVES A DJERBA

MAITRE D'OUVRAGE

Commune Houmet-Souk Djerba
Tél : 75 650 020 / 75 652 400
Adresse : Rue de l'Indépendance - Djerba
Email : contact@commune-houmtsouk.gov.tn

MAITRE D'OUVRAGE DELEGUE

PNUD
Tél : +216 36 011 680
Adresse : Rue du Lac Windermere, Immeuble le Prestige Business Center, Tour A, Les Berges du Lac 1053,
Email : registry.tn@undp.org

ARCHITECTE

Nizar AKARI
B13WORKS
Mob : 50 769 005 / Tel : 36 313 702
Centre Misk Bloc B - 3ème Etage Bureau N°15 - Montplaisir Tunis
Email : nizar.b13works@gmail.com

INGENIEUR STRUCTURE

Faouzi KADRI
Mob : 97 111 657
Appt B12 centre el misk montplaisir Tunis
Email : faouzi2003@gmail.com

INGENIEUR ELECTRICITE

Nizar NOURI
Tél : Mob : 98 361 876 / Fax : 70 936 568
Rue iac victoria Residence Du Lac Bureau D44 les berges du lac 1053 Tunis
Email : icnn@topnet.tn / nourinizar@gmail.com


INGENIEUR FLUIDES

Tarek NAOUALI
Tél : 70 687 649 / GSM: 97 814 637 / Fax: 70 687 649
Bureau Tanit centre, B242 Sidi Daoud-2046-La Marsa
Email : tk.naouali@gmail.com

DOSSIER DAO

REZ-DE-CHAUSSEE ET ETAGE EVACUATION EU - EV ALIMENTATION EF Ech 1/75ème


AFFAIRE	PHASE	LOT	TYPE	ZONE	NIVEAU	NUMERO	INDICE	DATE
CRA	DAO	80	FL	++	01	80103	0	OCTOBRE-2018

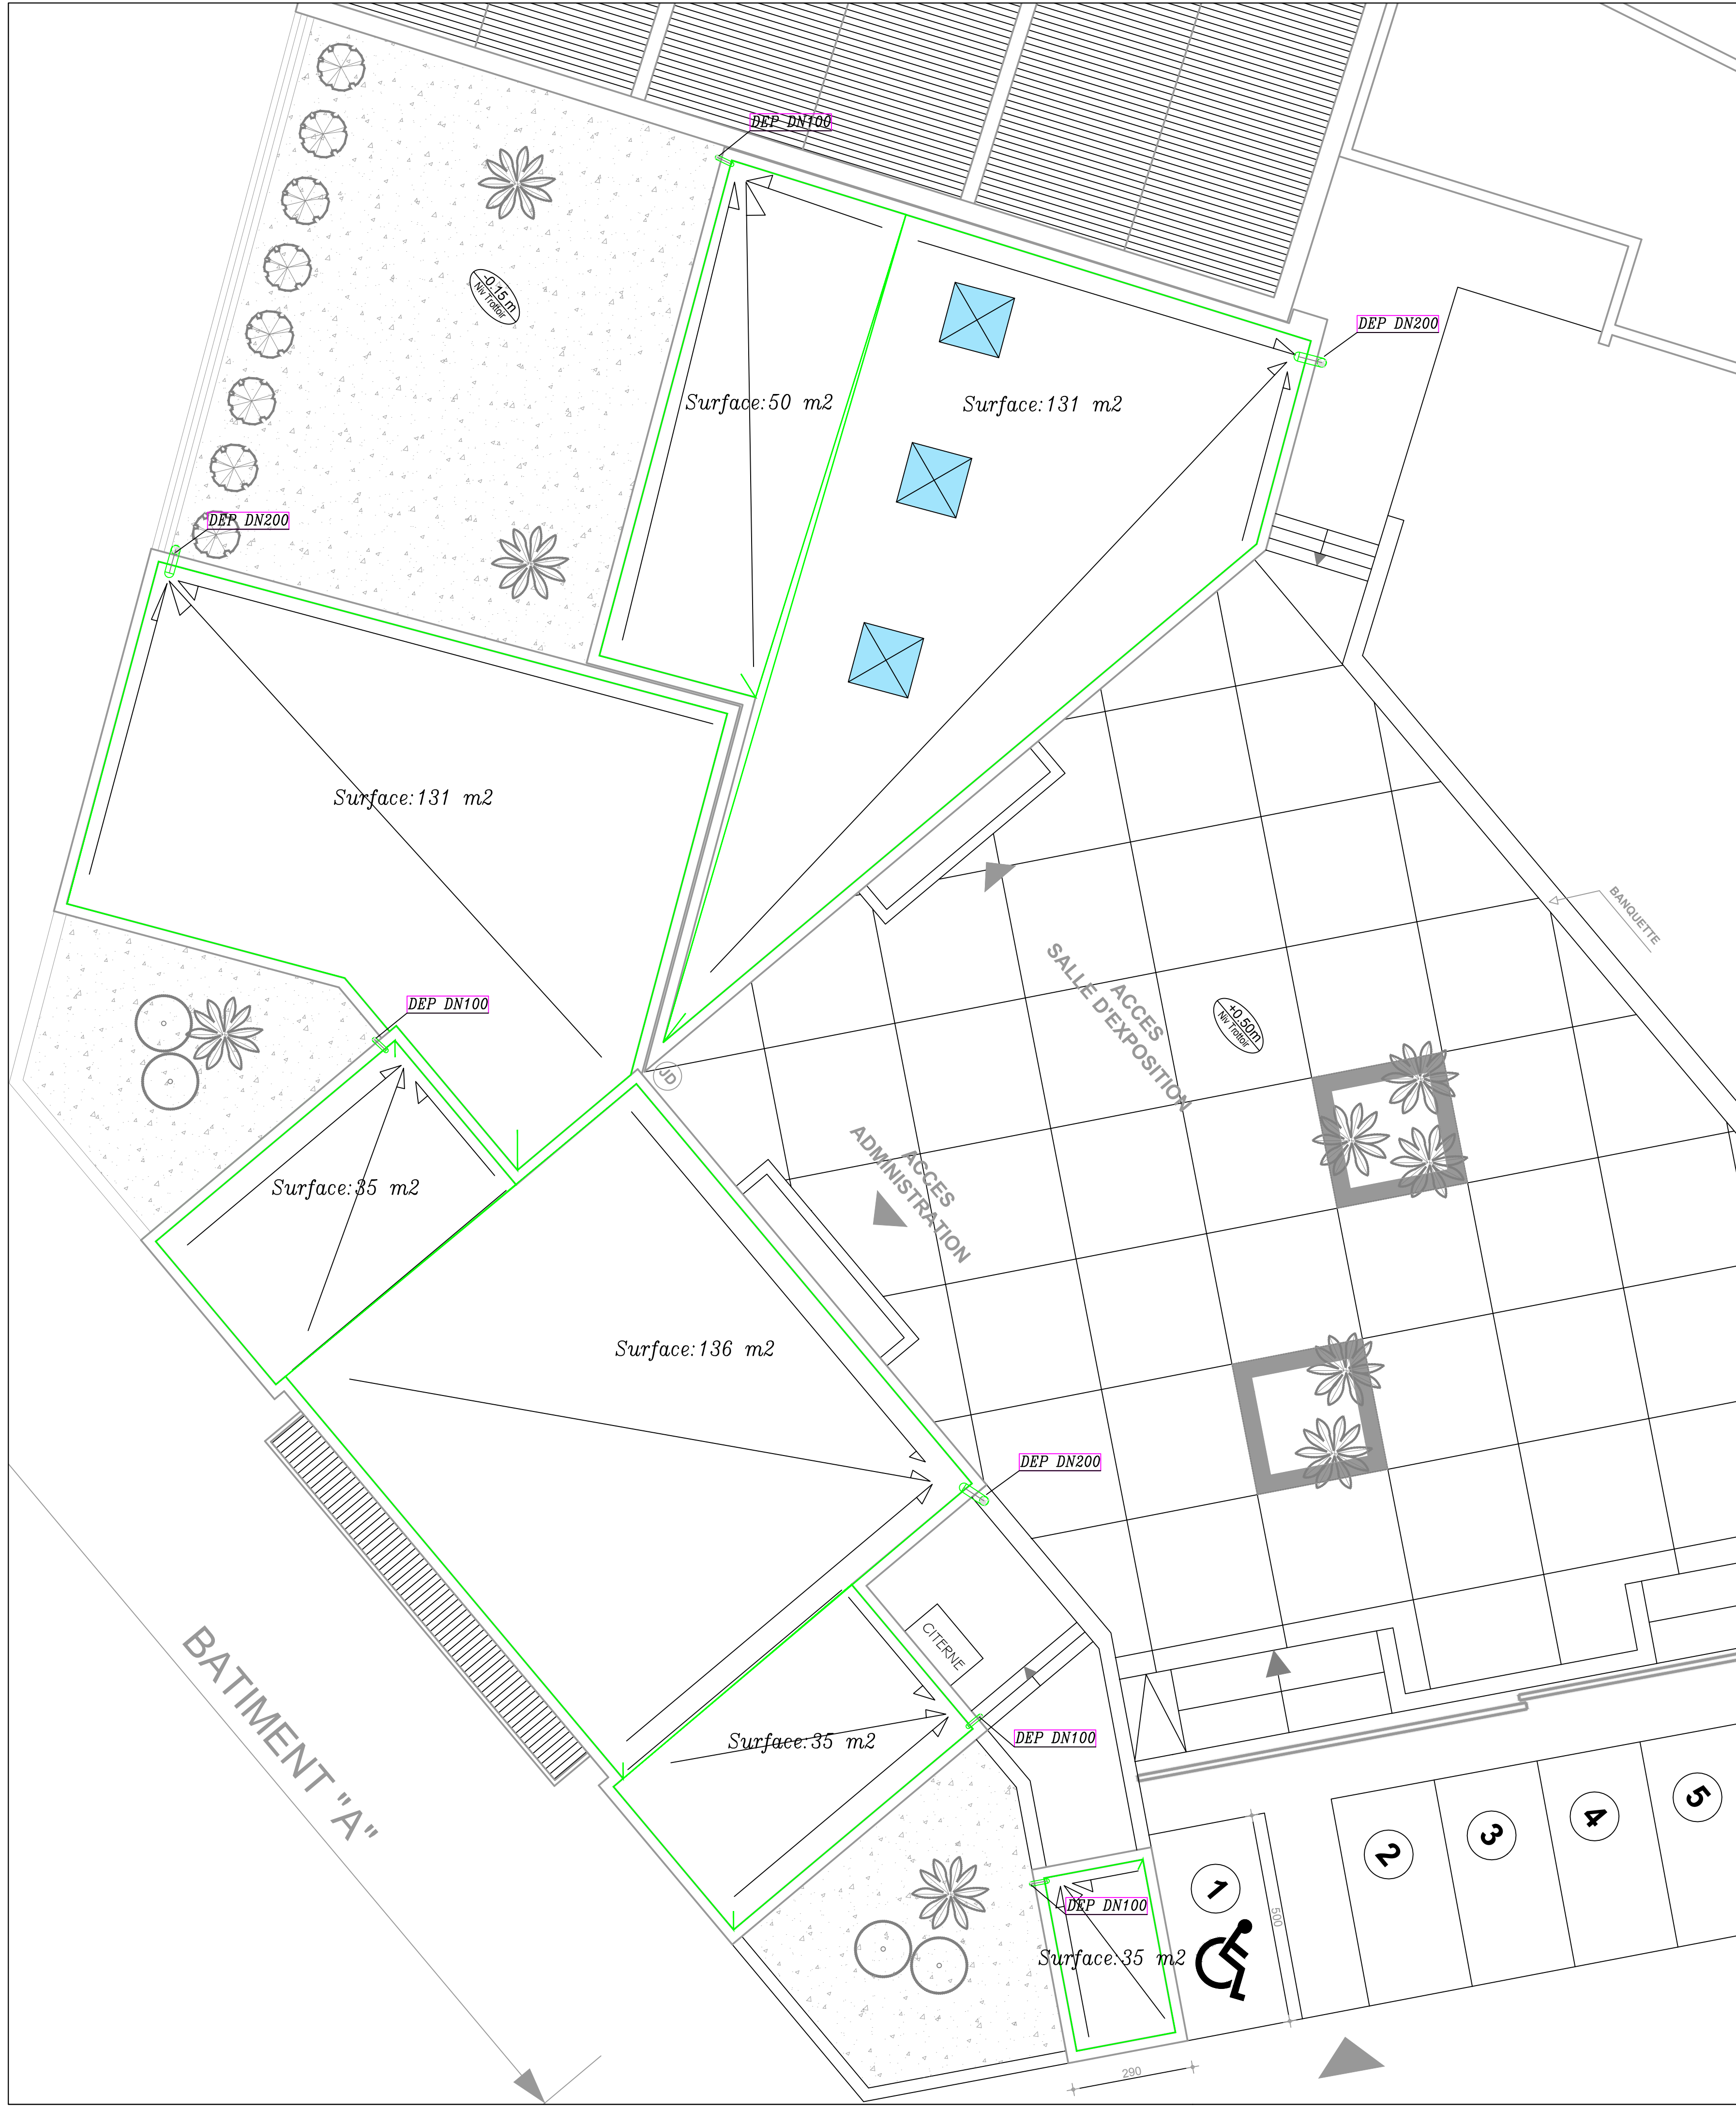


LEGENDE

- BAUX USEES
- EAUX VANNES
- tuyauterie EF
- Collecteur préfabriqué DN 32 avec vannes d'arrêt incorporés

RECAPITULATIF DES DIAMETRES		RECAPITULATIF DES DIAMETRES	
APPAREIL	TUYAUTERIE EN MULTICOUCHE EF	APPAREIL	EU/EV
LAVABO	Ø16	LAVABO/VASQUE	Ø 40
BOUTON POUSSOIR	Ø32	CUVETTE	Ø 100
ROBINET A FLEXIBLE	Ø16		

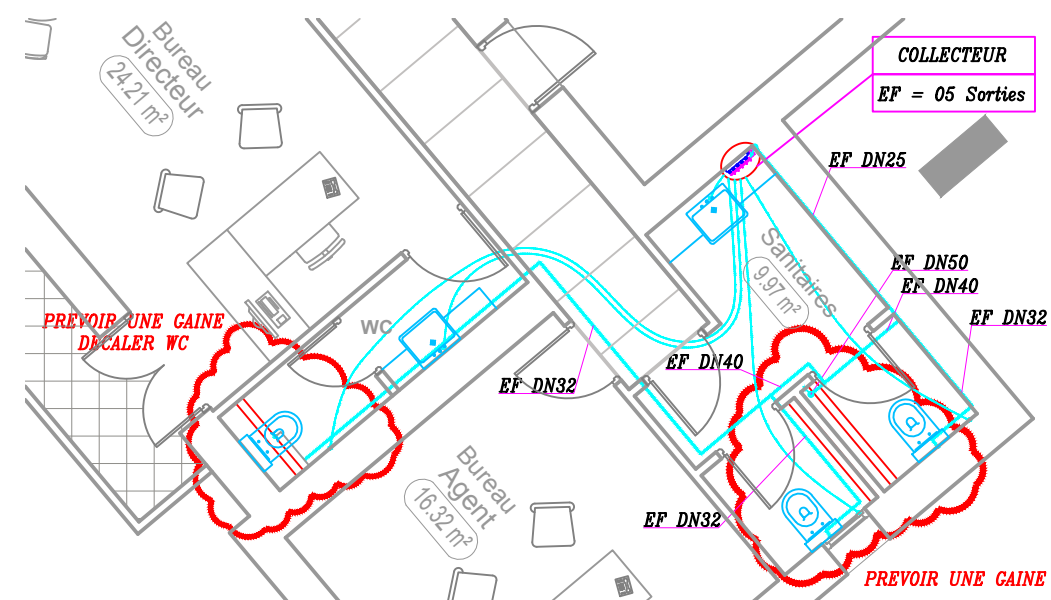

1ER ETAGE-ALIM

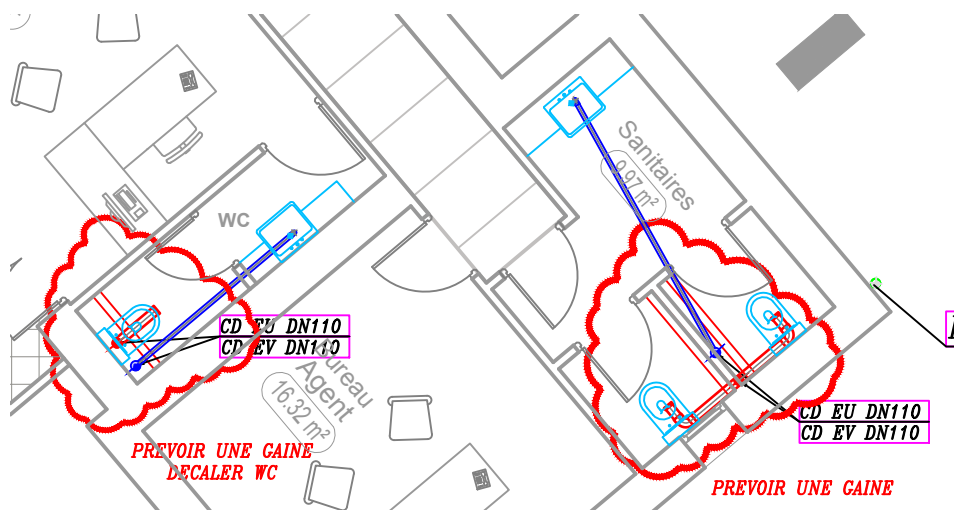

1ER ETAGE-EVAC

GOVERNORAT DE MEDNINE

COMMUNE HOUMET-SOUK

PROJET DE L'EXTENSION ET DE REAMENAGEMENT DU CENTRE CULTUREL MÉDITERRANÉEN EN UN CENTRE DE RESSOURCES ASSOCIATIVES A DJERBA

	MAITRE D'OUVRAGE	Commune Houmet-Souk Djerba Tel : 75 650 020 / 75 652 400 Place de l'Indépendance - Djerba Email : contact@commune-houmtsouk.gov.tn
	MAITRE D'OUVRAGE DELEGUE	PNUD Tél : +216 36 011 680 Adresse : Rue du Lac Windermere, Immeuble le Prestige Business Center, Tour A, Les Berges du Lac 1053, Email : registry.tn@undp.org
	ARCHITECTE	Nizar AKARI B13WORKS Mob : 50 769 005 / Tel : 36 313 702 Centre Misk Bloc B - 3ème Etage Bureau N°15 - Montplaisir Tunis Email : nizar.b13works@gmail.com
	INGENIEUR STRUCTURE	Faouzi KADRI Mob : 97 111 657 Appt B12 centre el misk montplaisir Tunis Email : faouzi2003@gmail.com
	INGENIEUR ELECTRICITE	Nizar NOURI Tél / Mob : 98 361 876 / Fax : 70 936 568 Rue lac victoria Résidence Du Lac Bureau D44 les berges du lac 1053 Tunis Email : icnn@topnet.tn / nourinizar@gmail.com
	INGENIEUR FLUIDES	Tarek NAOUALI Tel : 70 687 649 / GSM: 97 814 637 / Fax: 70 687 649 Bureau Tanit centre, B242 Sidi Daoued-2046-La Marsa Email : tk.naouali@gmail.com

DOSSIER DAO

TERRASSE
EVACUATION EU - EV - EP
Ech 1/75ème

AFFAIRE	PHASE	LOT	TYPE	ZONE	NIVEAU	NUMERO	INDICE	DATE
CRA	DAO	80	FL	++	01	80104	0	OCTOBRE-2018

PLAN DES FONDATIONS


The drawing illustrates the foundation layout for a building, featuring various structural components and their dimensions.

- Structural Elements:** Walls, columns, and beams are labeled with codes such as P1, S0, SE1, S1, S2, and LI(22x50).
- Dimensions:** Numerous numerical values specify lengths and widths throughout the plan.
- Central Area:** A large rectangular section is shaded with diagonal lines and labeled "Chape ep.=15cm +0.40".
- Other Labels:** Several smaller labels indicate specific construction details, including "Chape ep.=15cm -0.10" and "D6(60x60cm)".
- Joints:** Diagonal lines across the plan represent cut joints, labeled "Joint scie".

NB: L'ENTREPRISE G.C EST TENUE DE VERIFIER LES PLANS DE COFFRAGES AVANT EXECUTION. TOUTE FAUTE NON MENTIONNEE EST A SA RESPONSABILITE.

HYPOTHESES DE CALCUL:

- * Contrainte admissible du sol 15 Bars par hypothèse
- * Contrainte gros béton : 5.5 Bars
- * Résistance caractéristique du béton f_{c28}=23MPa
- * Type de dosage du ciment: 350kg de ciment par m³-ciment classe 45(elevation)
350kg de ciment HRS par m³-ciment classe 45(fondation)
- * GB 270kg/m³ HRS
- * Enrobage --fondation (semelle,longrine,voies..34cm
elevation (poutre,poteaux..32.5cm

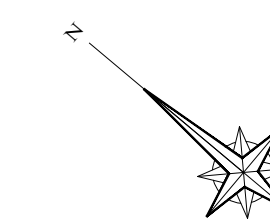**COMMUNE HOUMET-SOUK**

	MAITRE D'OUVRAGE	Commune Houmet-Souk Djeria Tel : 75 650 020 / 75 652 400 Place de l'Indépendance - Djeria Email : contact@commune-houmet-souk.gov.tn
	MAITRE D'OUVRAGE DELEGUE	PNUD Tel : +216 361 01 680 Adresse : Rue du Lac Windermere, Immeuble le Prestige Business Center, Tour A Les Berges du Lac 1053 Tunis Email : registry.tn@undp.org
	ARCHITECTE	Nizar AKARI B3WORKS Mob : 50 769 005 / Tel : 36 313 702 Entrée Misk Bloc B - 3ème Etage Bureau N°15 - Montplaisir Tunis Email : nizar.b3works@gmail.com
	INGENIEUR STRUCTURE	Faouzi KADRI Mob : 97 111 657 Appt B12 centre al misk montplaisir Tunis Email : faouzi2003@gmail.com
	INGENIEUR ELECTRICITE	Nizar NOURI Tel / Mob : 96 261 876 / Fax : 70 936 668 Rue victorie Drouot De Lac Bureau D44 les berges du lac 1053 Tunis Email : iccm@opnet.net / nourinizar@gmail.com
	INGENIEUR FLUIDES	Tarek NAOUALI Tel : 70 687 649 / GSM : 97 814 637 / Fax : 70 687 649 Rue Naouani centre, 8240 Sidi Doueud-2046-La Marsa Email : tk.naouali@gmail.com

PLAN DES FONDATIONS
Ech 1/50ème

AFFAIRE	PHASE	LOT	TYPE	ZONE	NIVEAU	NUMERO	INDEXE	DATE
CRA	DAO	60	ST	++	01	60101	0	OCTOBRE-2018

PLANCHER HAUT RDC (16+5)

Structural drawing of a high-rise floor slab (Plancher Haut RDC) showing a grid of beams and columns. The drawing includes dimensions, beam labels (e.g., R1(22x30), R2(22x30)), and column labels (P1, P2, P3). A note at the bottom states: "NB: L'ENTREPRISE G.C EST TENUE DE VERIFIER LES PLANS DE COFFRAGES AVANT EXECUTION. TOUTE FAUTE NON MENTIONNEE EST A SA RESPONSABILITE."

HYPOTHESES DE CALCUL:

- * Contrainte admissible du sol 15 Bars par hypothèse
- * Contrainte gros béton : 5,5 Bars
- * Résistance caractéristique du béton $f_{c28}=23\text{MPa}$
- * Type de dosage du ciment: 350kg de ciment par m³-ciment classe 45 (élévation)
: 350kg de ciment HRS par m³-ciment classe 45 (fondation)
- * GB 270kg/m³ HRS
- * Enrobage : -fondation (senelle, longrine, voiles...) 25cm
élévation (poutre, poteaux...) 25cm

NERVURE TYPE






COUPE n - n

The technical drawings illustrate the dimensions of a 5T8 filament lamp base. The top view shows a rectangular footprint with a width of 35 mm and a depth of 10 mm. The side view shows a height of 70 mm, with a base thickness of 5.3 mm and a top section height of 7.8 mm. The drawings also indicate the 5T8 filament and 5T8/m (5T8 per meter) specifications.

Technical drawing of a wall section. The wall is shown in cross-section, with a brick base on the left and a concrete wall on the right. The total height of the wall is 15.10. The wall thickness is 0.20. A horizontal reinforcement bar is shown at a height of 0.80 from the base. The reinforcement bar is labeled #10e=15.


	MAITRE D'OUVRAGE	Commune Houmt-Souk Djerba Tel : 75 650 020 / 75 652 400 Place de l'Indépendance - Djerba Email : contact@commune-houmtsouk.gov.tn
	MAITRE D'OUVRAGE DELEGUE	PNUD Tél : +216 36 011 680 Adresse : Rue du Lac Windermere, Immeuble le Prestige Business Center, Tour A, Les Berges du Lac 1053, Email : registry.tn@undp.org
	ARCHITECTE	Nizar AKARI B13WORKS Mob : 50 769 005 / Tel : 36 313 702 Centre Misk Bloc B - 3ème Etage Bureau N°15 - Montplaisir Tunis Email : nizar.b13works@gmail.com
	INGENIEUR STRUCTURE	Faouzi KADRI Mob : 97 111 657 Appt B12 centre el misk montplaisir Tunis Email : faouzito2003@gmail.com
	INGENIEUR ELECTRICITE	Nizar NOURI Tél / Mob : 98 361 876 / Fax : 70 936 568 Rue lak victoria Résidence Du Lac Bureau D44 les berges du lac 1053 Tunis Email : icnn@topnet.tn / nourinizar@gmail.com
	INGENIEUR FLUIDES	Tarek NAOUALI Tél / Mob : 98 687 649 / GSM: 97 814 637 / Fax: 70 687 649 Bureau Tanit centre, B242 Sidi Daoued-2046-LA Marsa Email : tk.naouali@gmail.com

AFFAIRE	PHASE	LOT	TYPE	ZONE	NIVEAU	NUMERO	INDICE	DATE
CRA	DAO	60	ST	++	01	60102	0	OCTOBRE-2018

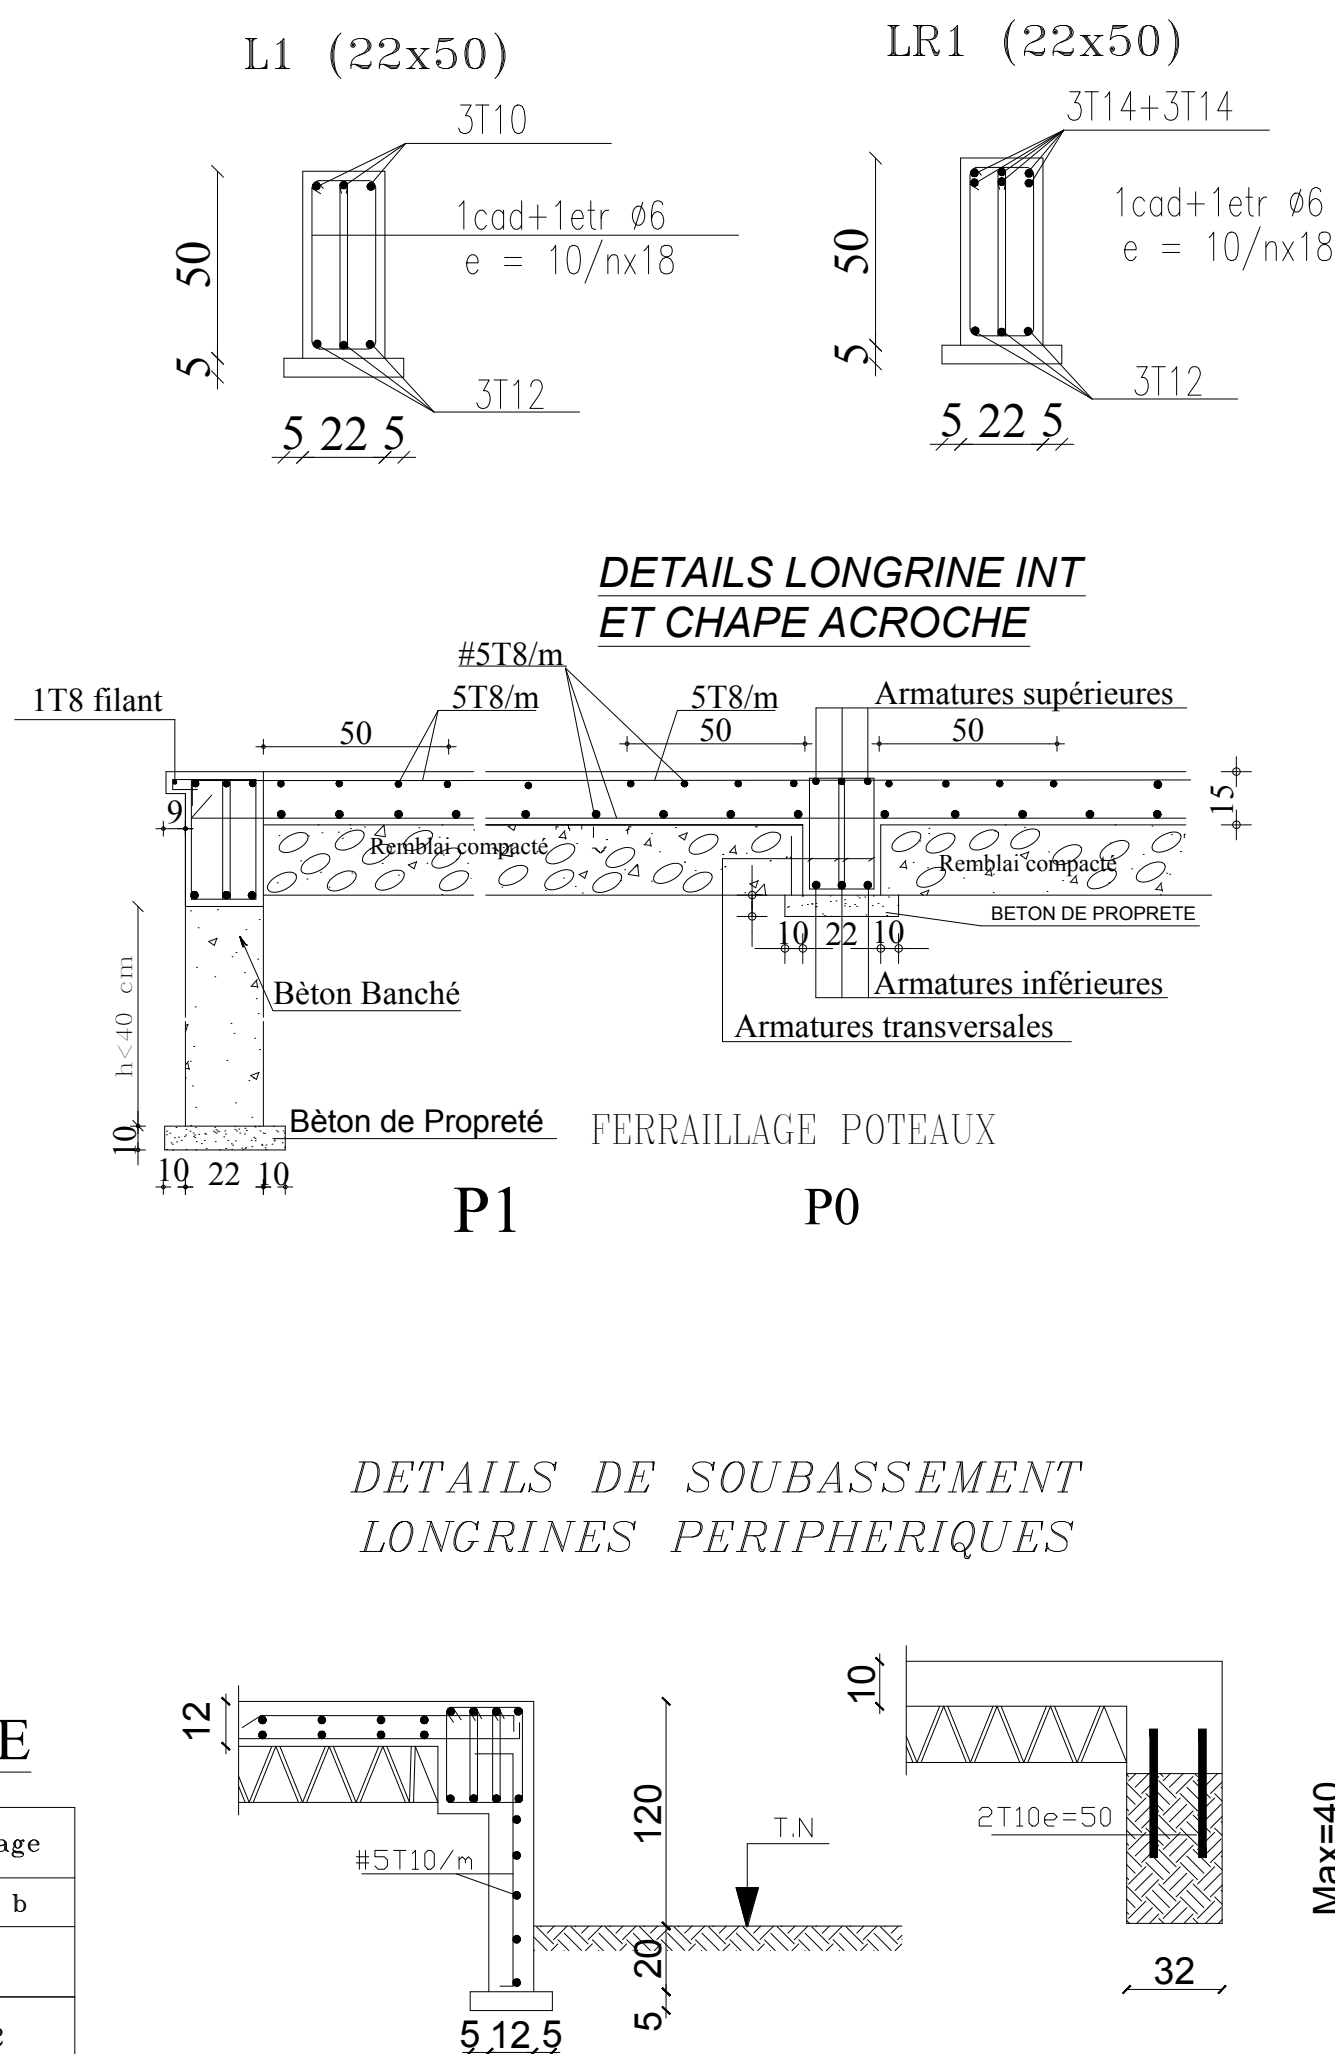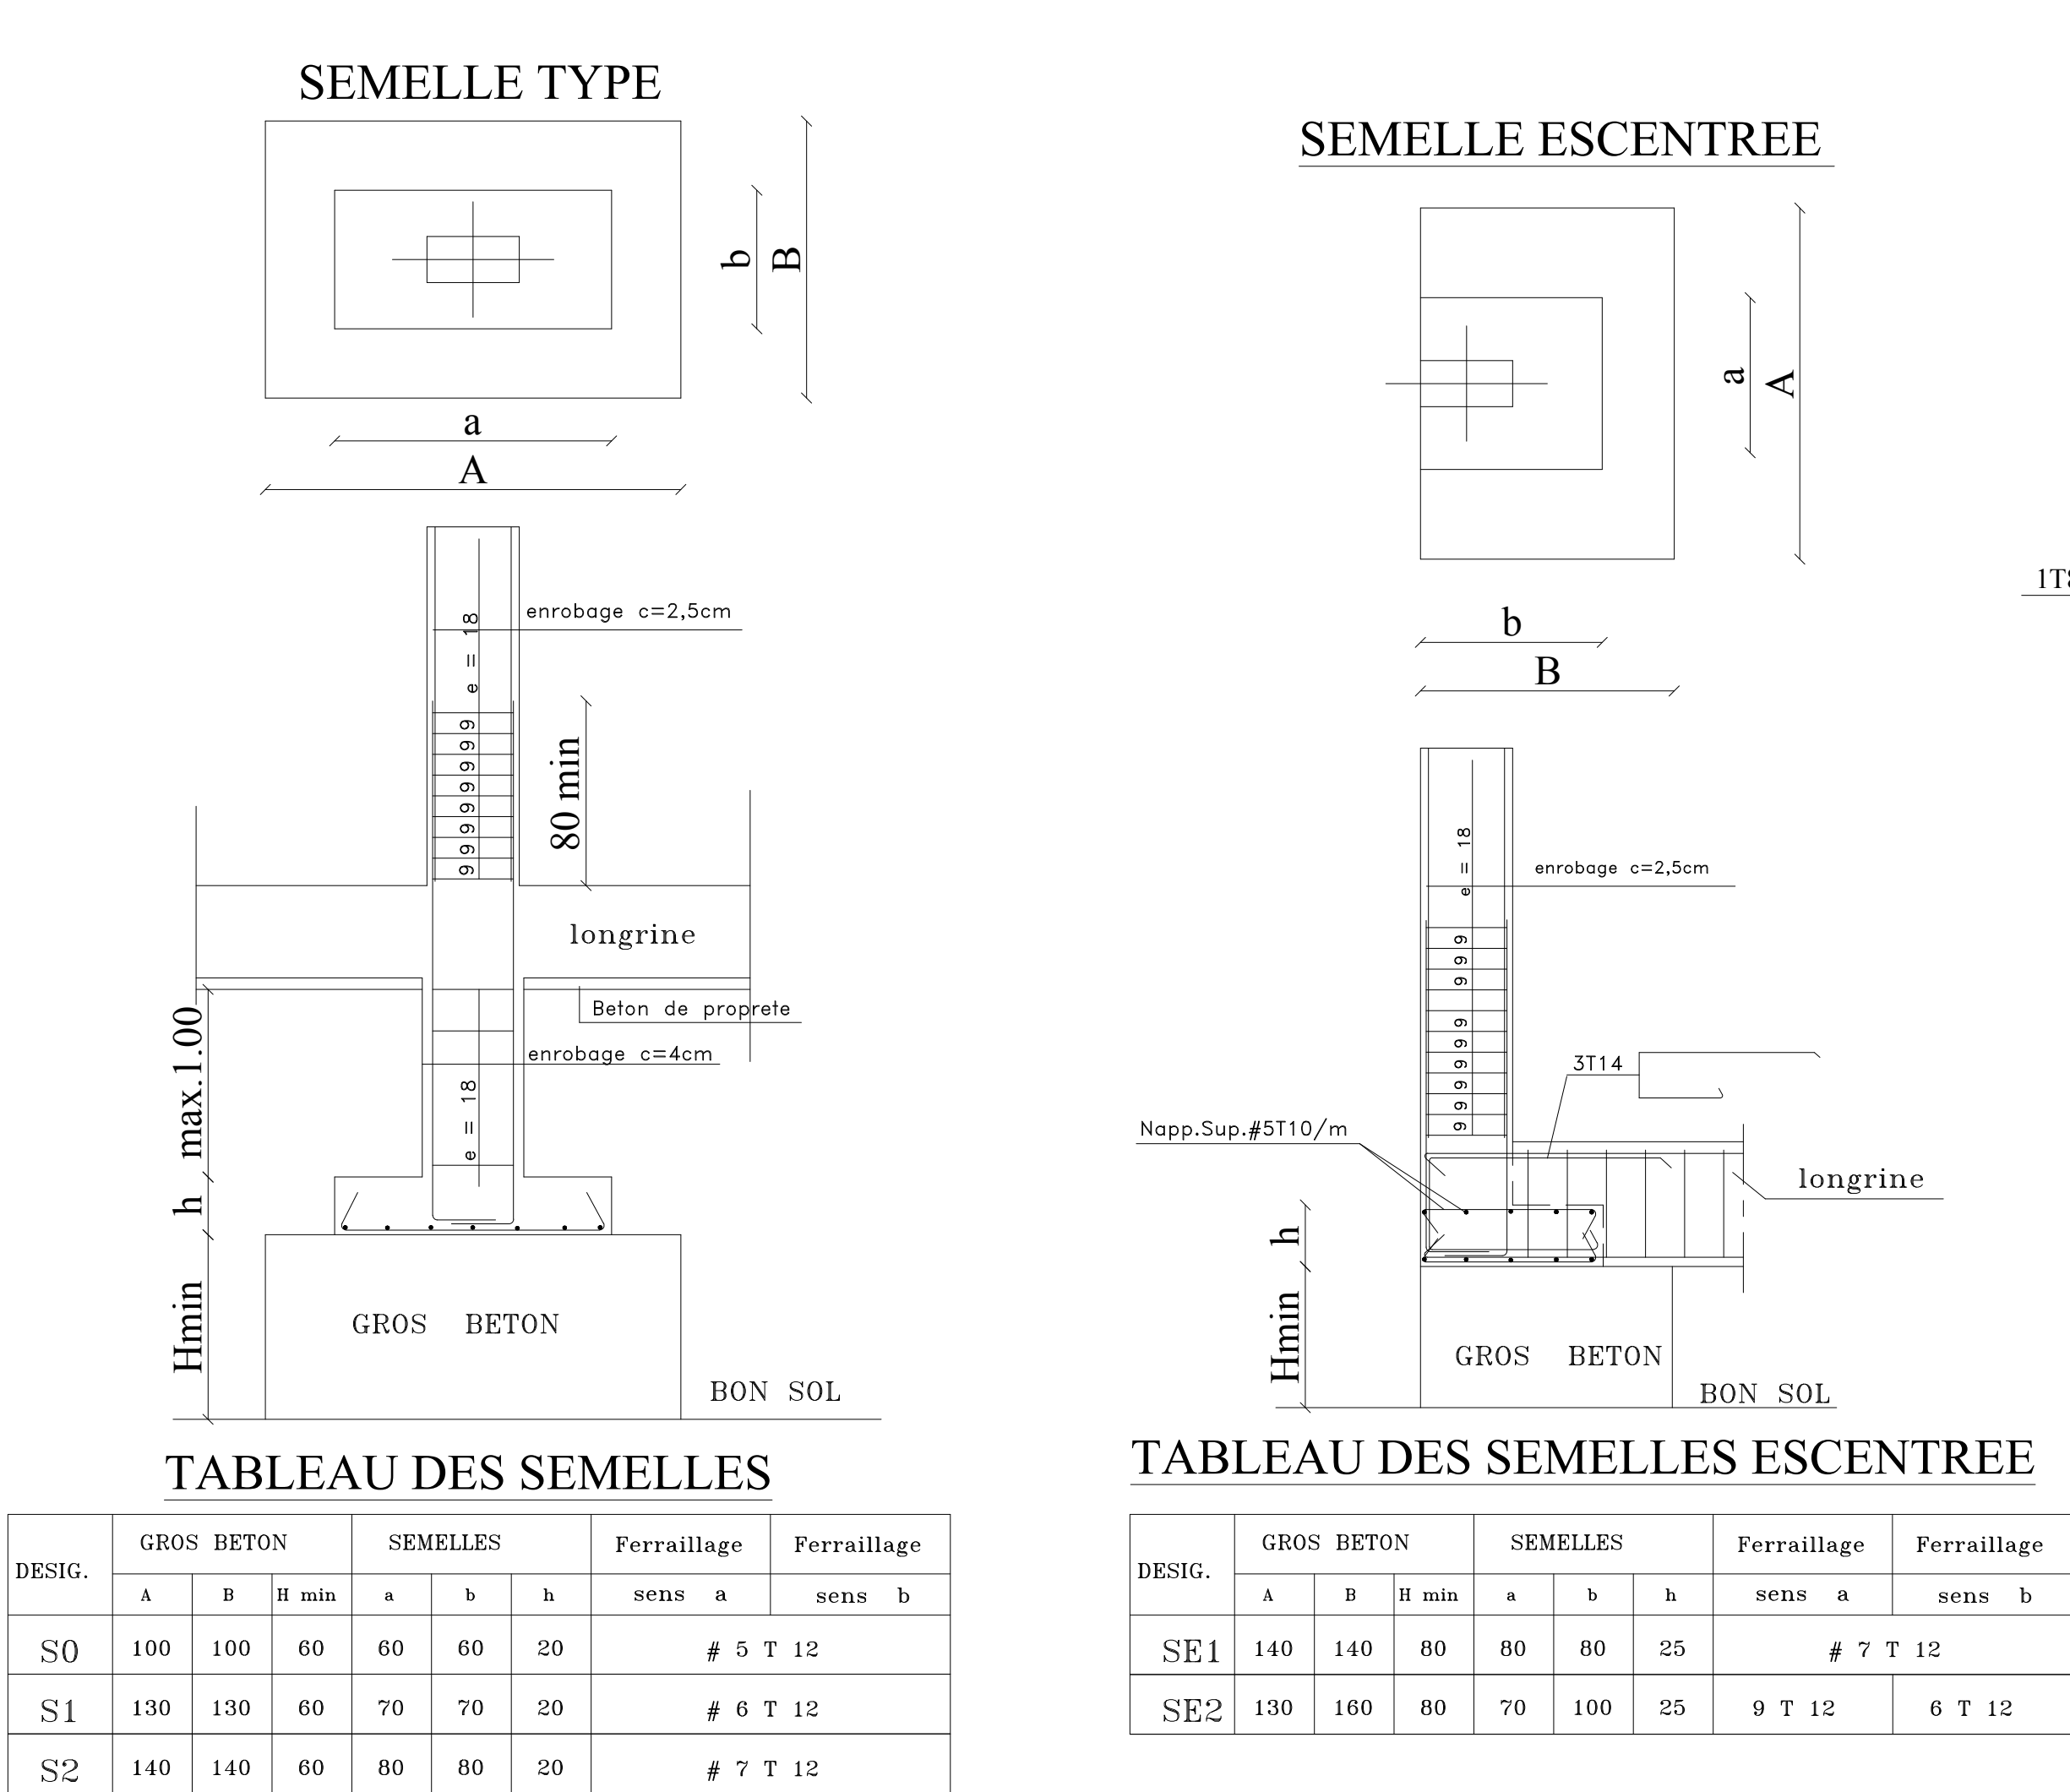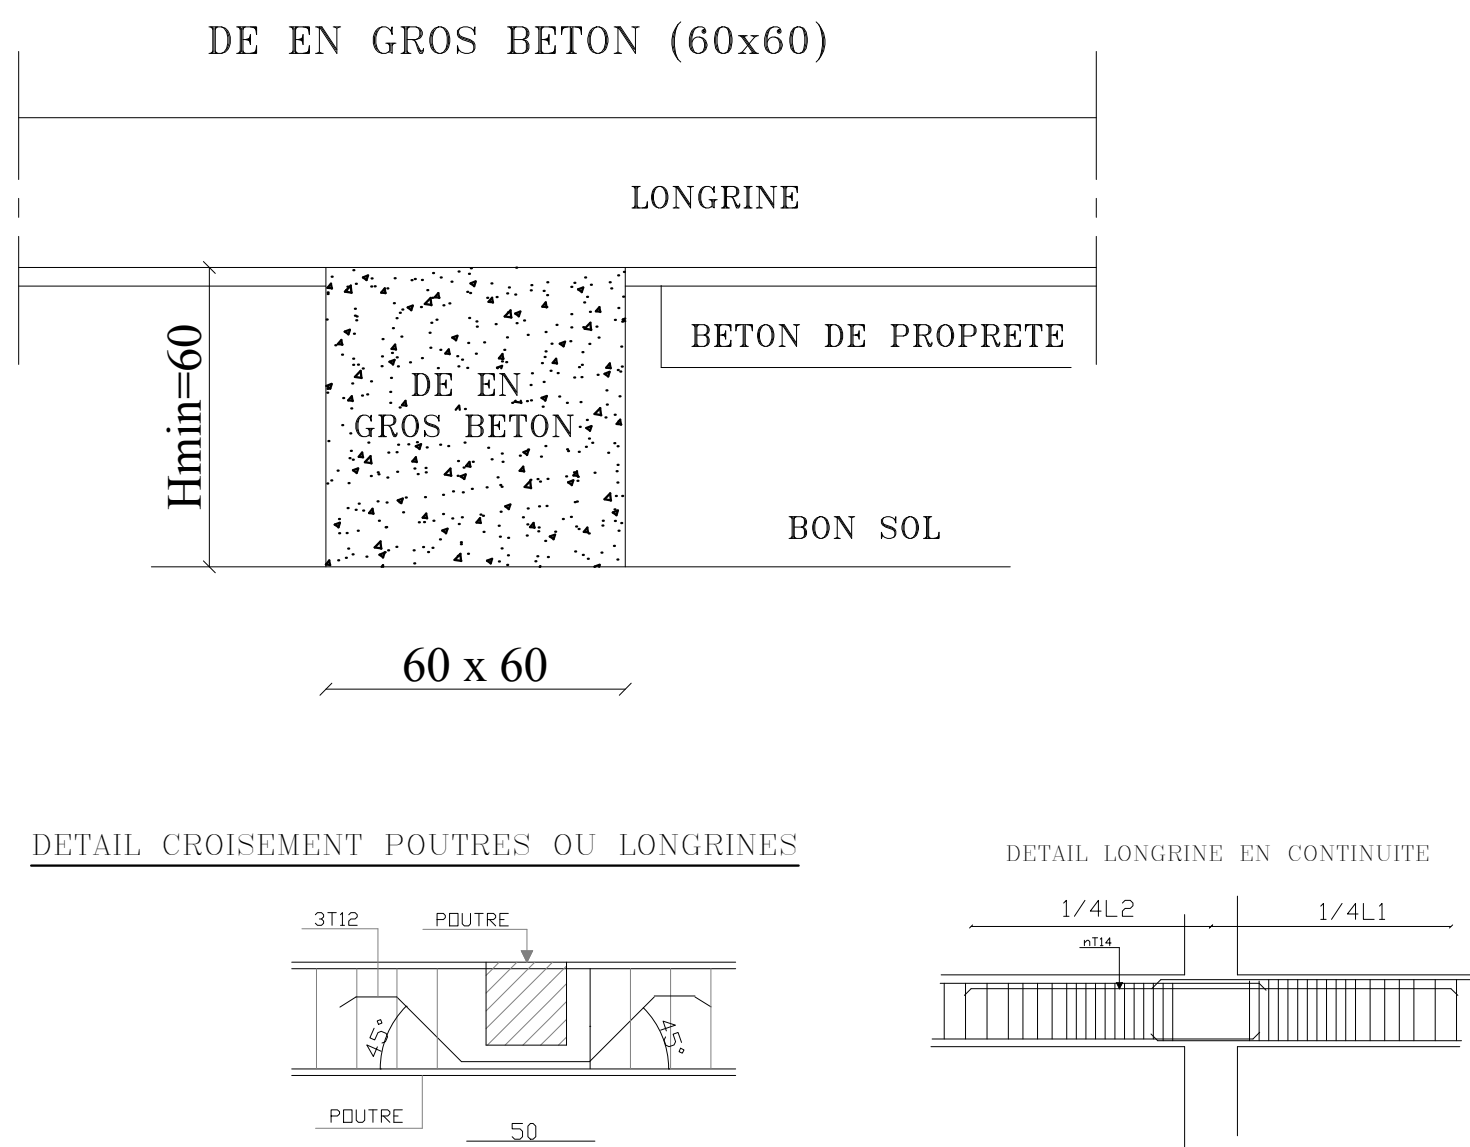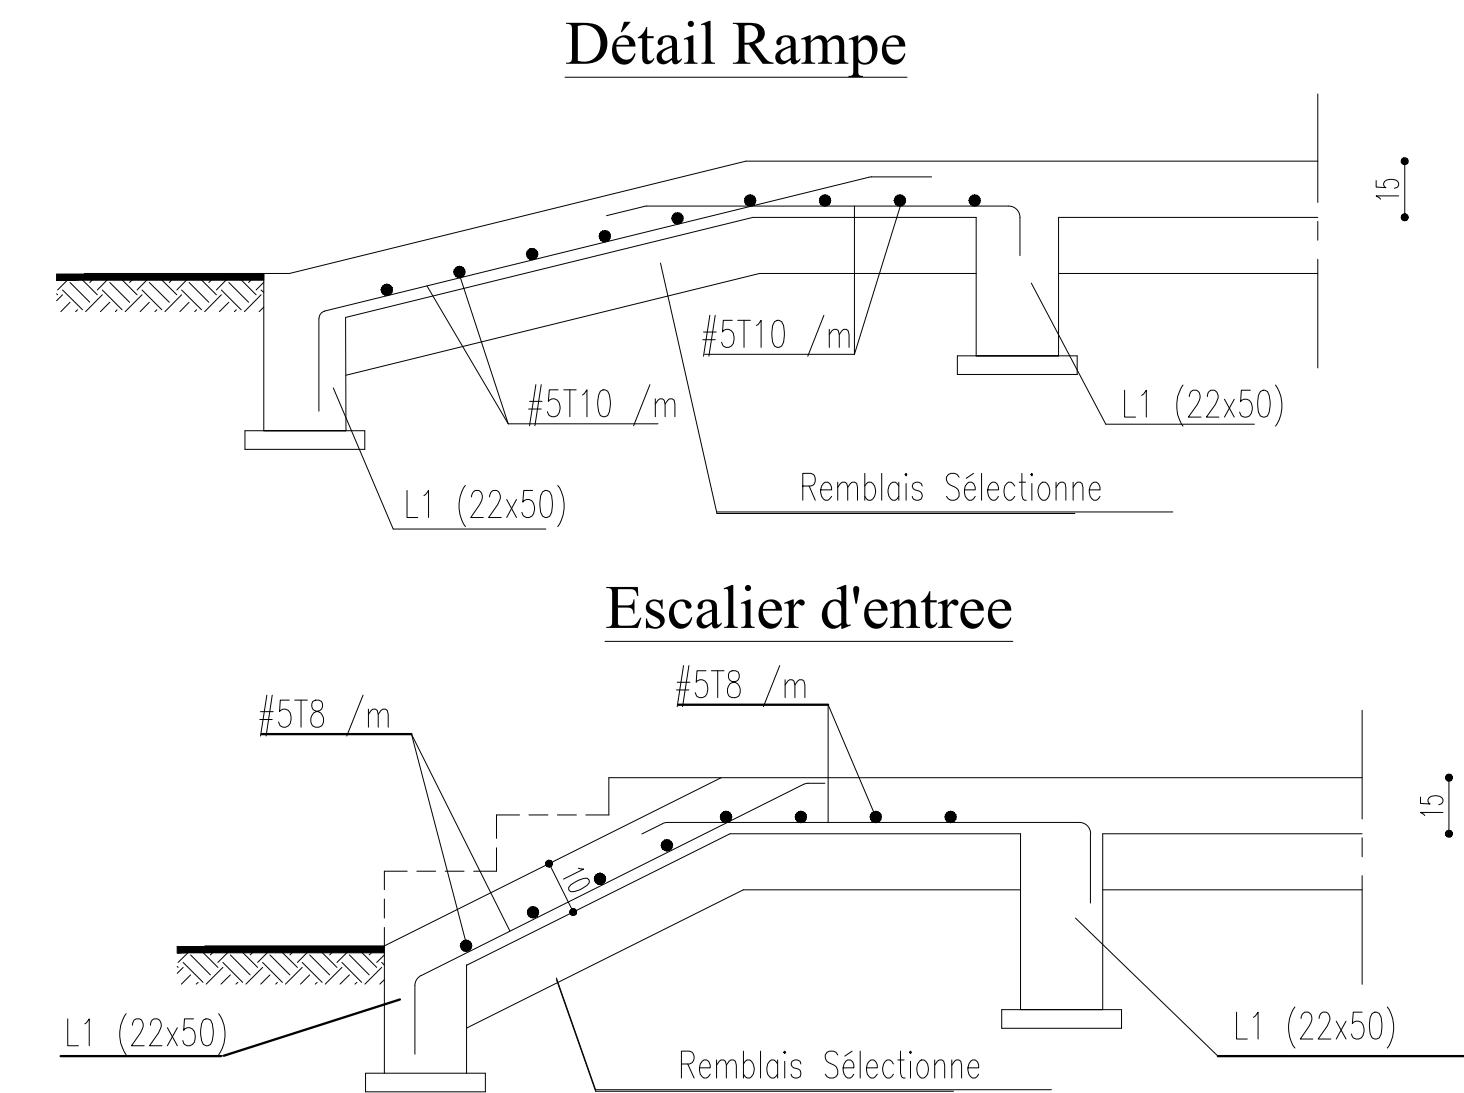
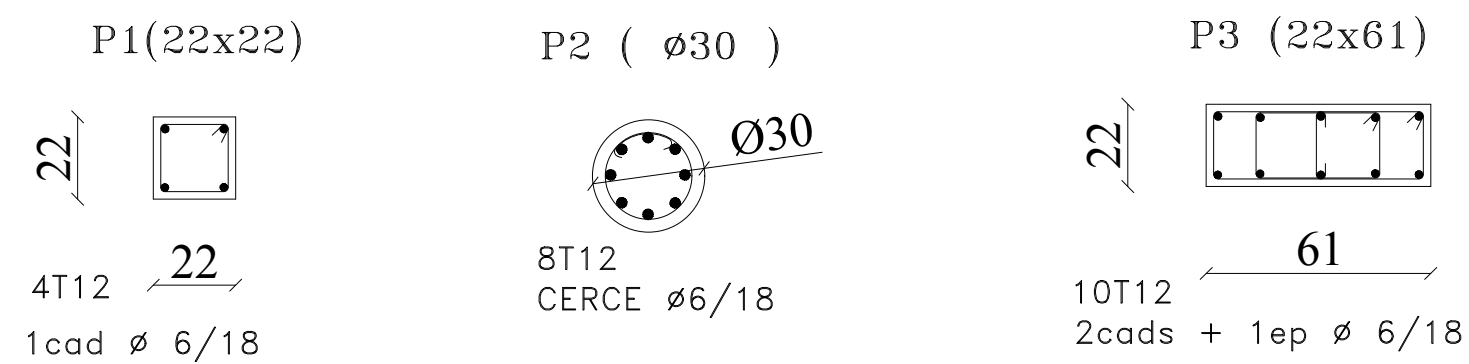


GOUVERNORAT DE MEDNINE								
COMMUNE HOUMET-SOUK								
PROJET DE L'EXTENSION ET DE REAMENAGEMENT DU CENTRE CULTUREL MÉDITERRANÉEN EN UN CENTRE DE RESSOURCES ASSOCIATIVES A DJERBA								
	MAITRE D'OUVRAGE		Commune Houmet-Souk Djerba Tel : 75 650 020 / 75 652 400 Place de l'Indépendance - Djerba Email : contact@commune-houmtsouk.gov.tn					
	MAITRE D'OUVRAGE DELEGUE		PNUD Tél : +216 36 011 680 Adresse : Rue du Lac Windermere, Immeuble le Prestige Business Center, Tour A, Les Berges du Lac 1053, Email : registry.tn@undp.org					
	ARCHITECTE		Nizar AKARI B13WORKS Mob : 50 769 005 / Tel : 36 313 702 Centre Misk Bloc B - 3ème Etage Bureau N°15 - Montplaisir Tunis Email : nizar.b13works@gmail.com					
	INGENIEUR STRUCTURE		Faouzi KADRI Mob : 97 111 657 Appt B12 centre el misk montplaisir Tunis Email : faouzit2003@gmail.com					
	INGENIEUR ELECTRICITE		Nizar NOURI Tél / Mob : 98 361 876 / Fax : 70 936 568 Rue lac victoria Résidence Du Lac Bureau D44 les berges du lac 1053 Tunis Email : icnn@topnet.tn / nourinizar@gmail.com					
	INGENIEUR FLUIDES		Tarek NAOUALI Tel : 70 687 649 / GSM: 97 814 637 / Fax: 70 687 649 Bureau Tanit centre, B242 Sidi Daoued-2046-La Marsa Email : tk.naouali@gmail.com					
DOSSIER DAO								
DETAILS D'EXECUTION Ech 1/50ème								
AFFAIRE	PHASE	LOT	TYPE	ZONE	NIVEAU	NUMERO	INDICE	DATE
CRA	DAO	60	ST	++	01	60103	0	OCTOBRE-2018


DETAILS

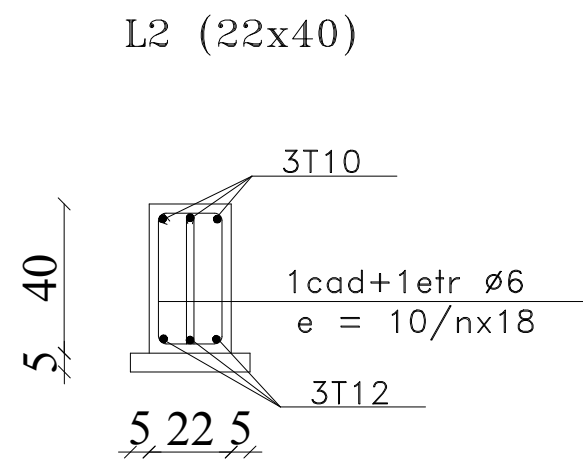

DETAIL CHAPE

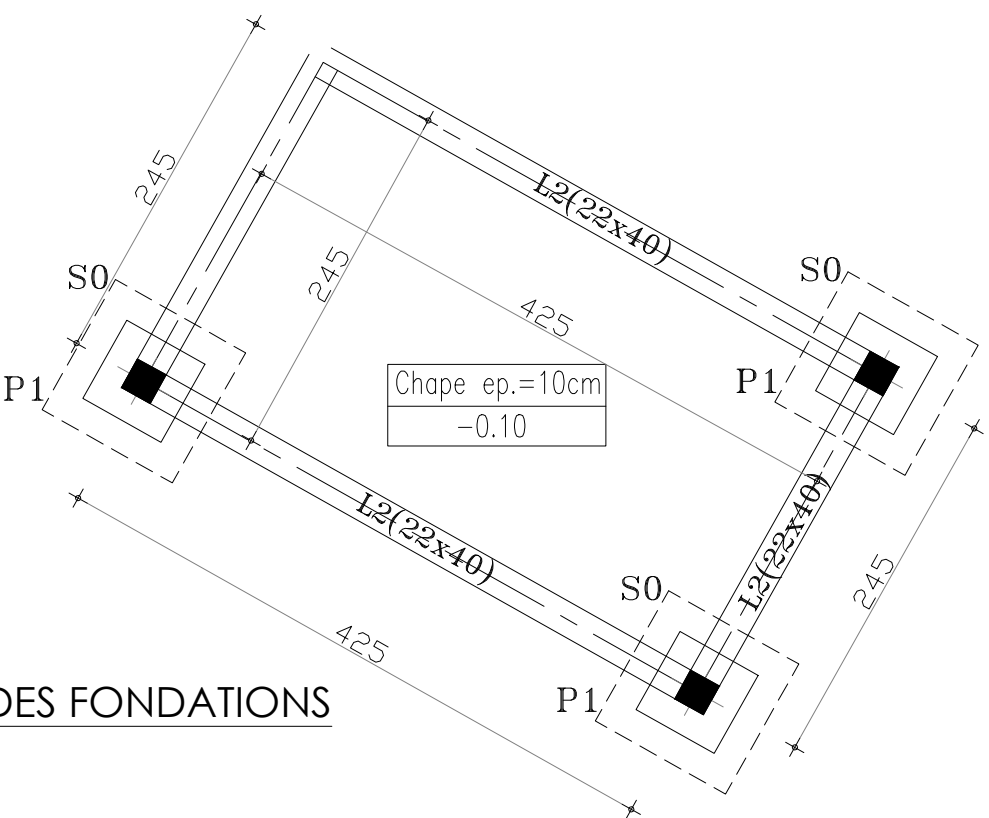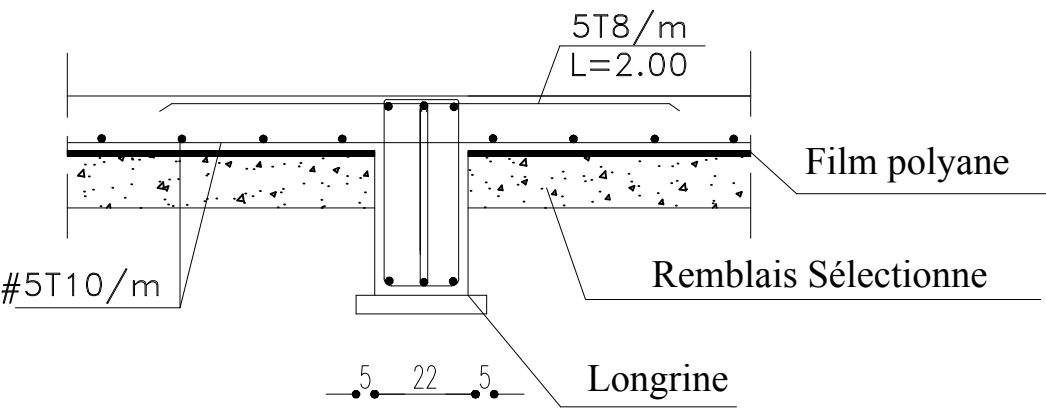

PLAN DES FONDATIONS

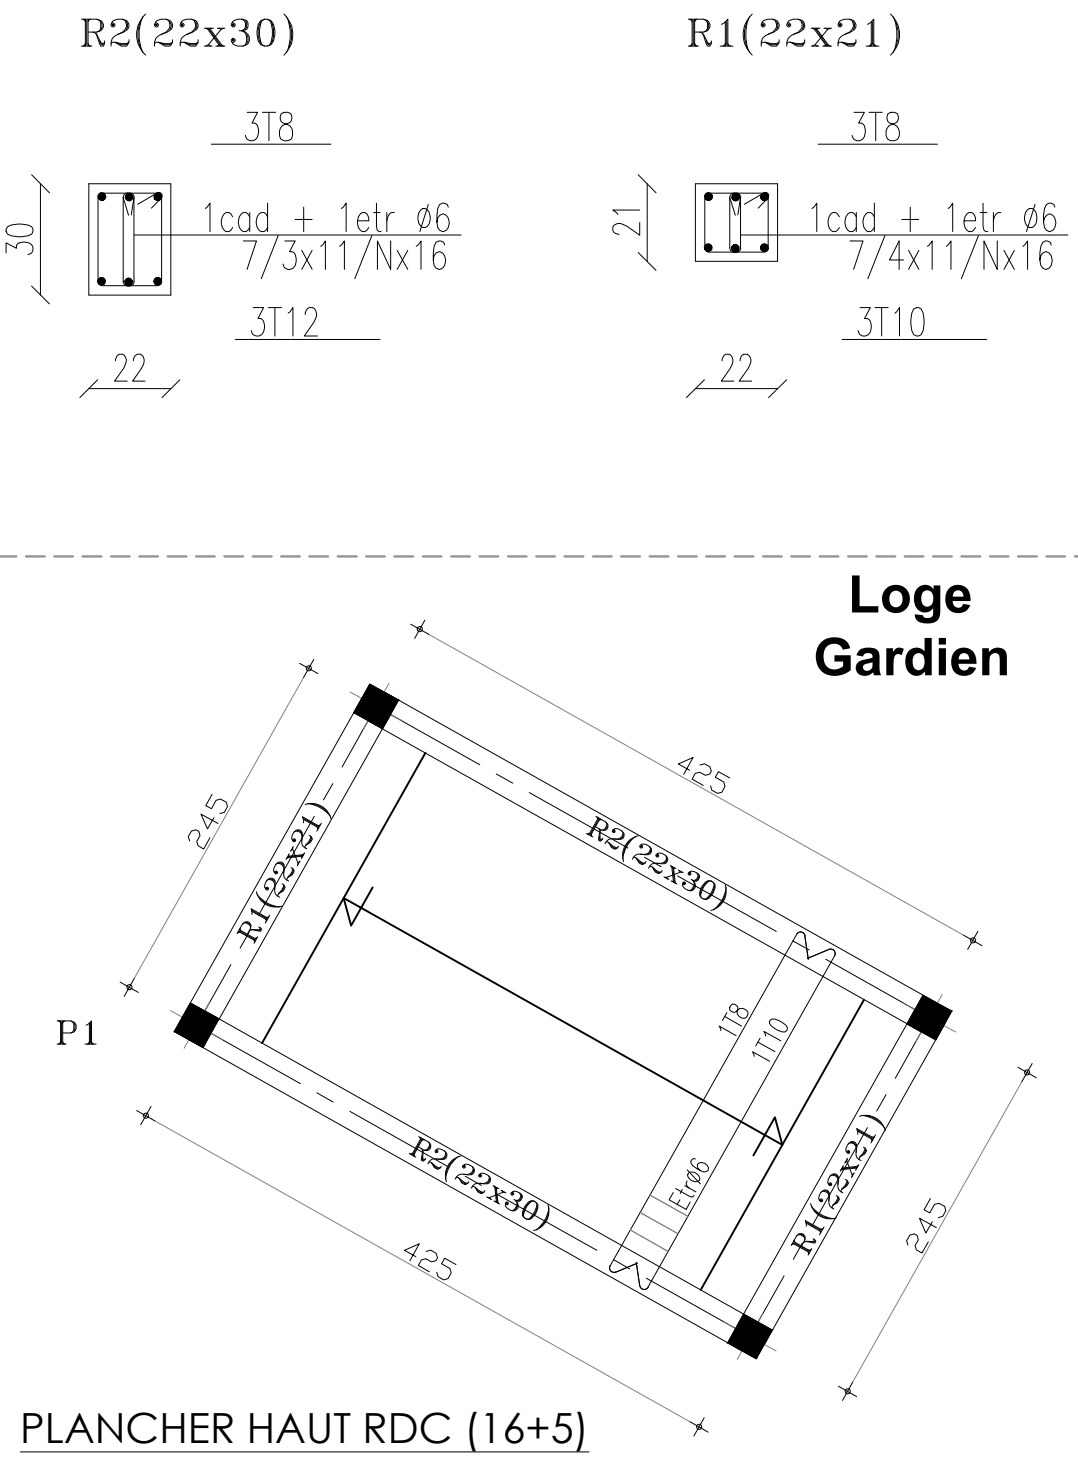

PLANCHER HAUT RDC (16+5)

GOVERNORAT DE MEDNINE

COMMUNE HOUMET-SOUK

PROJET DE L'EXTENSION ET DE REAMENAGEMENT
DU CENTRE CULTUREL MÉDITERRANÉEN EN UN
CENTRE DE RESSOURCES ASSOCIATIVES A DJERBA

	MAITRE D'OUVRAGE	Commune Houmet-Souk Djerba Tel : 75 650 020 / 75 652 400 Place de l'Indépendance - Djerba Email : contact@commune-houmtsouk.gov.tn
	MAITRE D'OUVRAGE DELEGUE	PNUD Tél : +216 36 011 680 Adresse : Rue du Lac Windermere, Immeuble le Prestige Business Center, Tour A, Les Berges du Lac 1053, Email : registry.tn@undp.org
	ARCHITECTE	Nizar AKARI B13WORKS Mob : 50 769 005 / Tel : 36 313 702 Centre Misk Bloc B - 3ème Etage Bureau N°15 - Montplaisir Tunis Email : nizar.b13works@gmail.com
	INGENIEUR STRUCTURE	Faouzi KADRI Mob : 97 111 657 Appt B12 centre el misk montplaisir Tunis Email : faouzito2003@gmail.com
	INGENIEUR ELECTRICITE	Nizar NOURI Tél / Mob : 98 361 876 / Fax : 70 936 568 Rue lac victoria Résidence Du Lac Bureau D44 les berges du lac 1053 Tunis Email : icnn@topnet.tn / nourinizar@gmail.com
	INGENIEUR FLUIDES	Tarek NAOUALI Tel : 70 687 649 / GSM: 97 814 637 / Fax: 70 687 649 Bureau Tanit centre, B242 Sidi Daoued-2046-La Marsa Email : tk.naouali@gmail.com

DOSSIER DAO

POSTE DE GARDE

PLAN FONDATION - PLAN PH RDC - DETAILS

Ech 1/50ème

AFFAIRE	PHASE	LOT	TYPE	ZONE	NIVEAU	NUMERO	INDICE	DATE
CRA	DAO	60	ST	++	01	60103	0	OCTOBRE-2018