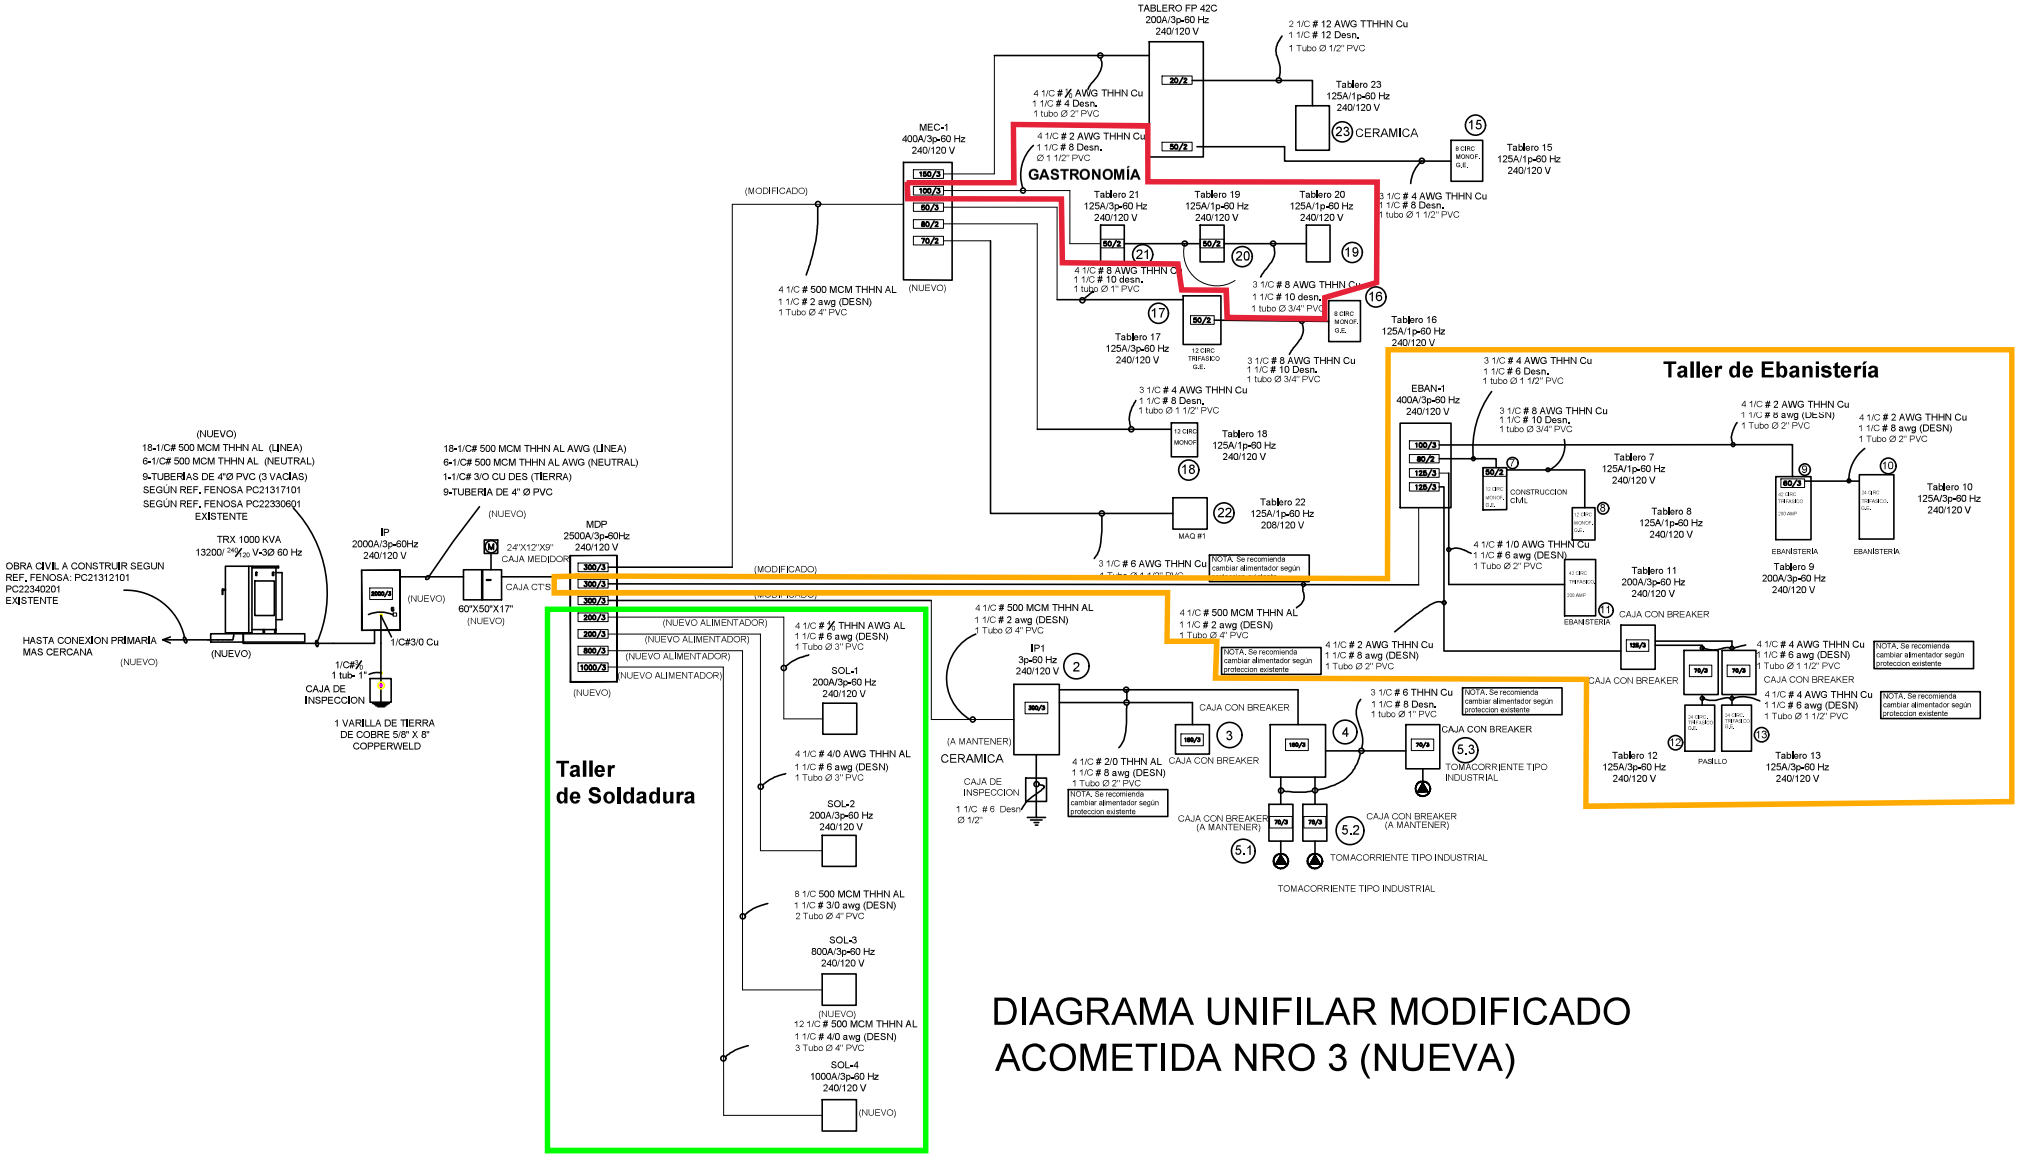


DIAGRAMA UNIFILAR MODIFICADO
ACOMETIDA NRO 3 (NUEVA)