


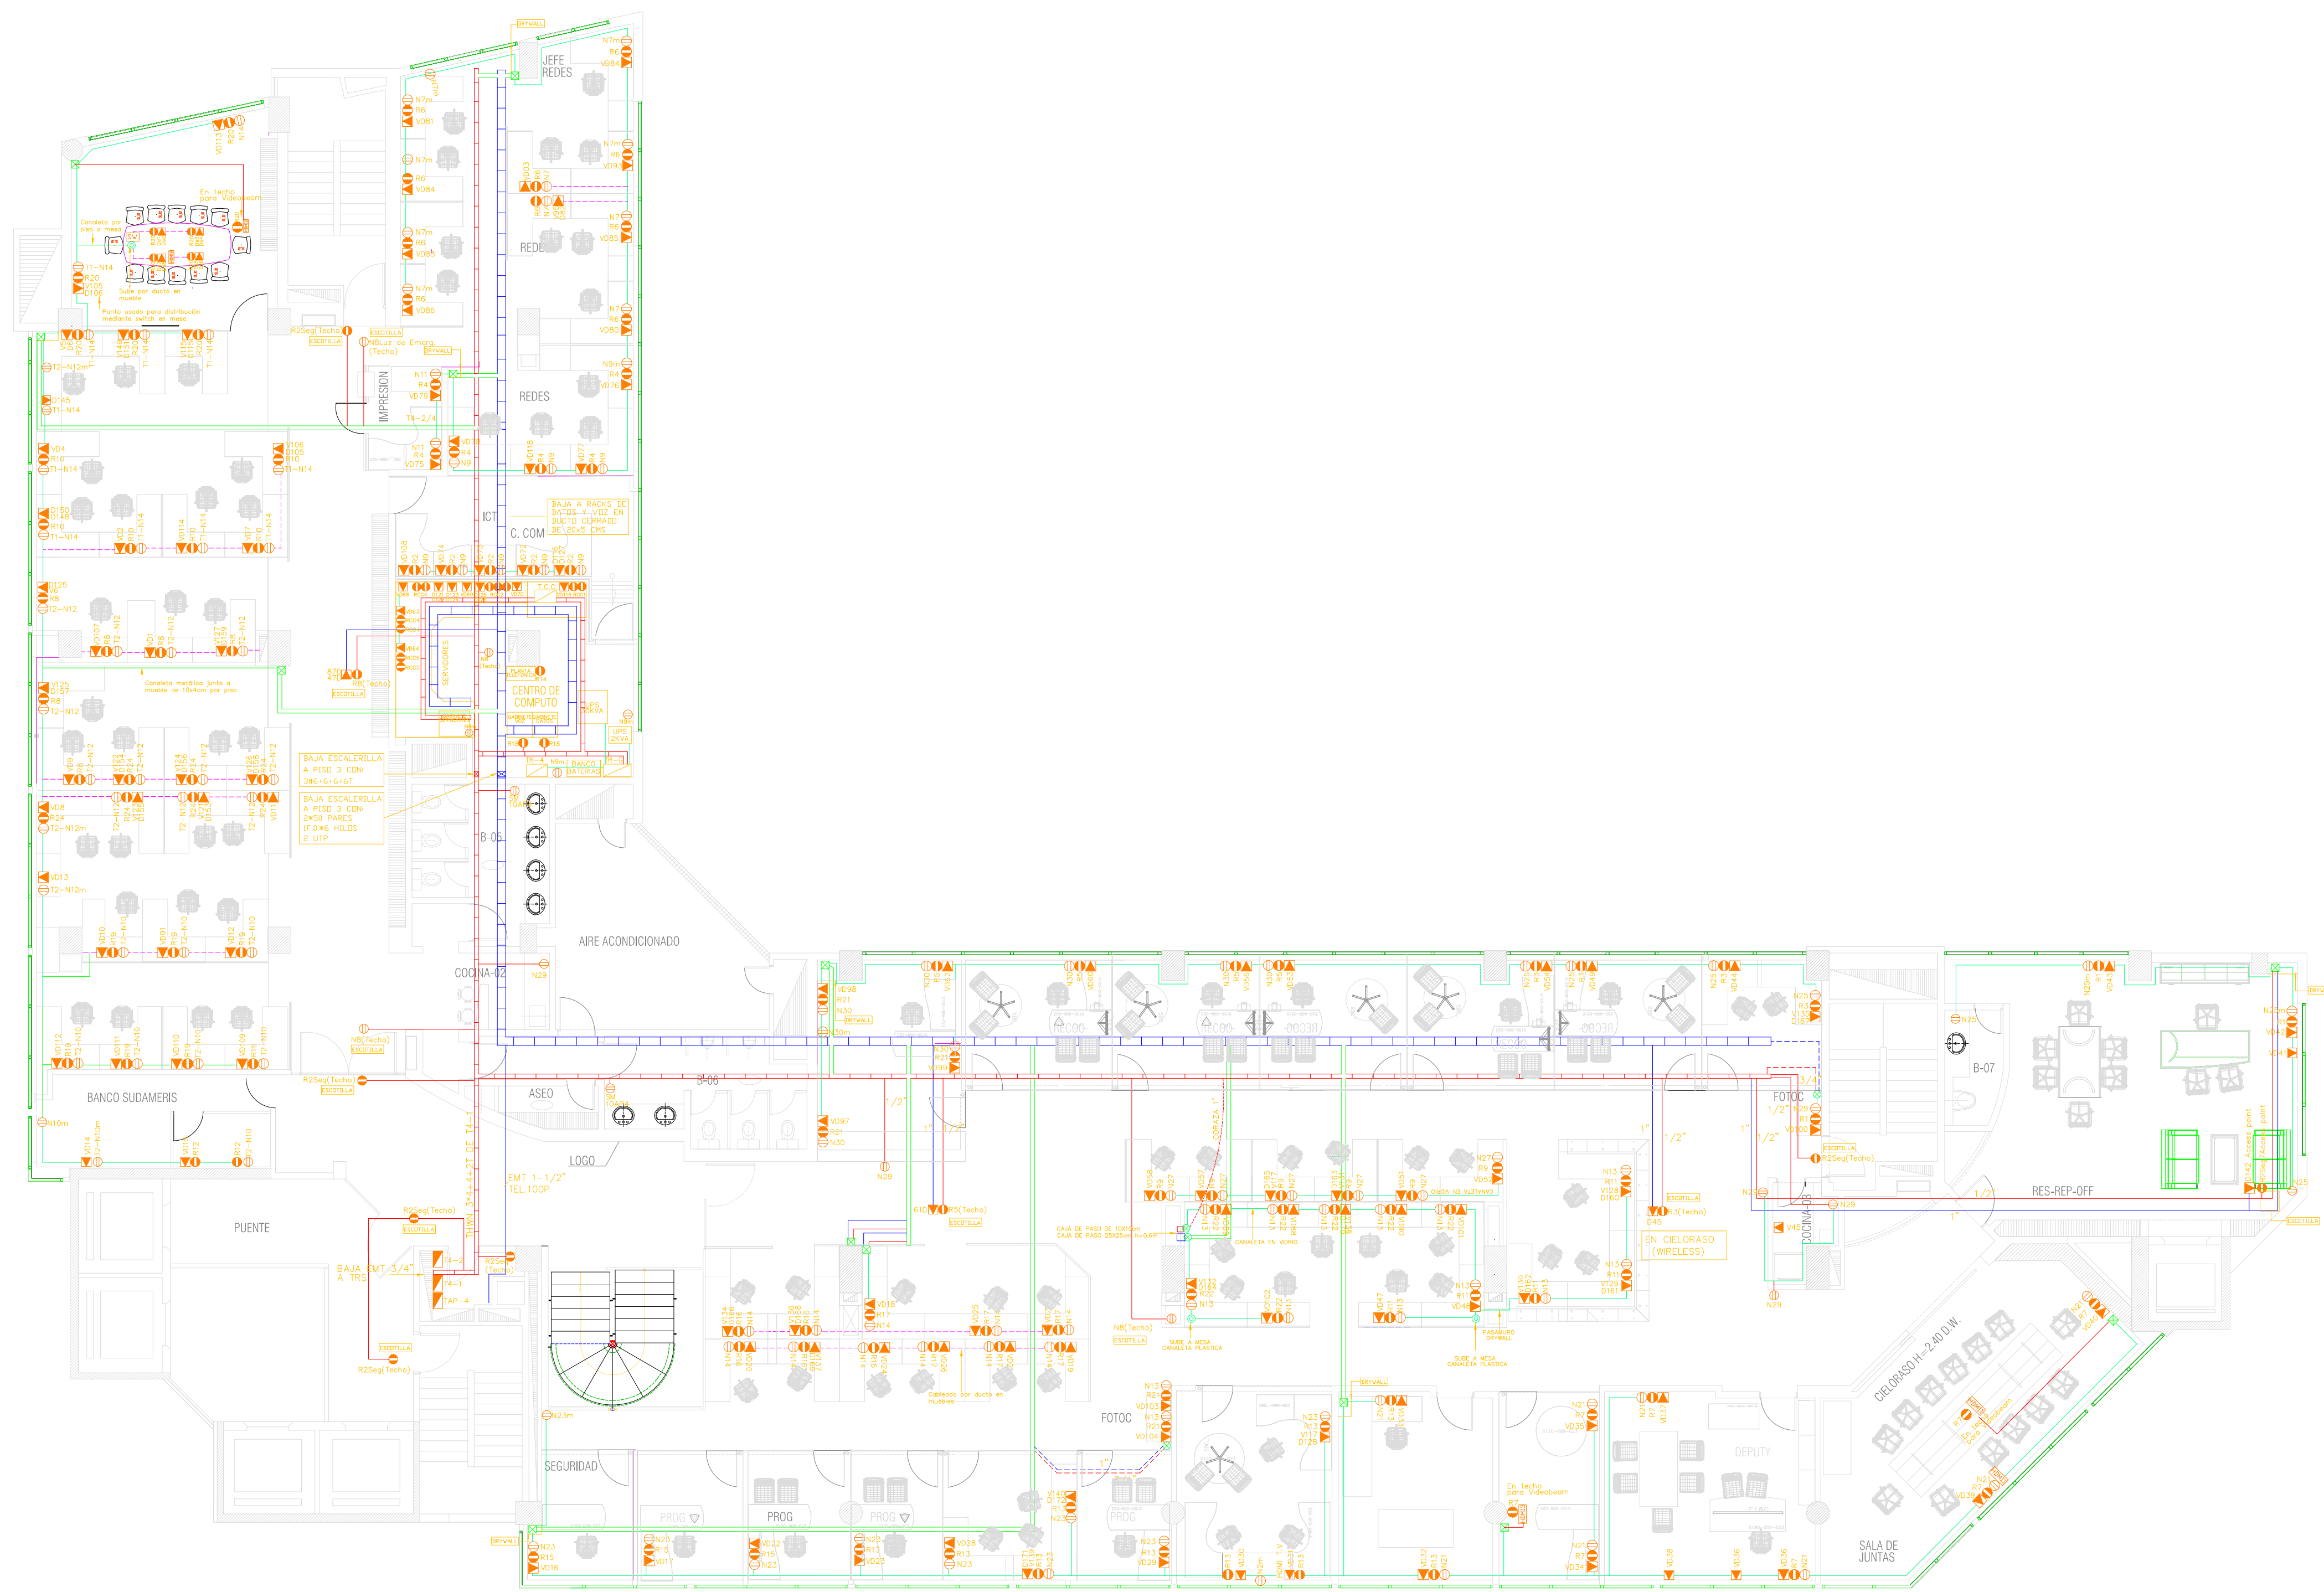

CONVENCIONES					
	BANDEJA PORTACABLES DE 20x100CMS (TRASLADADA)		CAJA DE PISO DE 10x10CMS		DUCTERIA BAJA
	BANDEJA PORTACABLES DE 10x60CMS		SAIDA VOZ Y DATOS		DUCTERIA SUBE
	CANALETA 10x40CMS SOBRE CIELORASO		TOMA NORMAL (CIRCUITO#5) NUEVA		BAJANTE EN CANALETA 10x40CMS
	CANALETA 10x40CMS SOBRE GUARDACOSBAS		TOMA REGULADA (CIRCUITO#5) NUEVA		CORAZA LIQUID TIGHT (DIAMETRO SEGUN SE INDIQUE)
	CABLEADO EN DIVISIONES MODULARES		TOMA NORMAL (CIRCUITO#5) EN MURO		SAIDA AUDIOVISUAL HDMI
	TUBERIA EXT 1/2"		TOMA NORMAL (CIRCUITO#5) A CANALETA		
	TUBERIA EXT 1"		SAIDA SECADOR MANOS		
	TUBERIA EXT 1" POR PISO INFERIOR		TABLERO DISTRIBUCION		
	TUBERIA EXT 1/2" POR PISO INFERIOR		DUCTO EN MUEBLE		
	BANDEJA PORTABLES 20x100CMS BAJO PISO FALSO		GABINETE DE TELECOMUNICACIONES		

NOTAS:
1. Para la tubería en DDT 1/2" y los conductores de cables THERM NO 12 AWG ejemplo donde se indican diámetros y/o calibres diferentes.

NOTAS:

1. Toda la tubería es EMT 1/2" y los conductores de cobre THWN No 12 AWG
evento donde se indique diámetros y/o calibres diferentes.

NACIONES UNIDAS
EDIFICIO AV. 82
REMDELACION
PISO 4

RED
ELECTRICA
Y TECNOLOGICA

PLANO: