


AVENIDA MI ALLE D'AVENUE

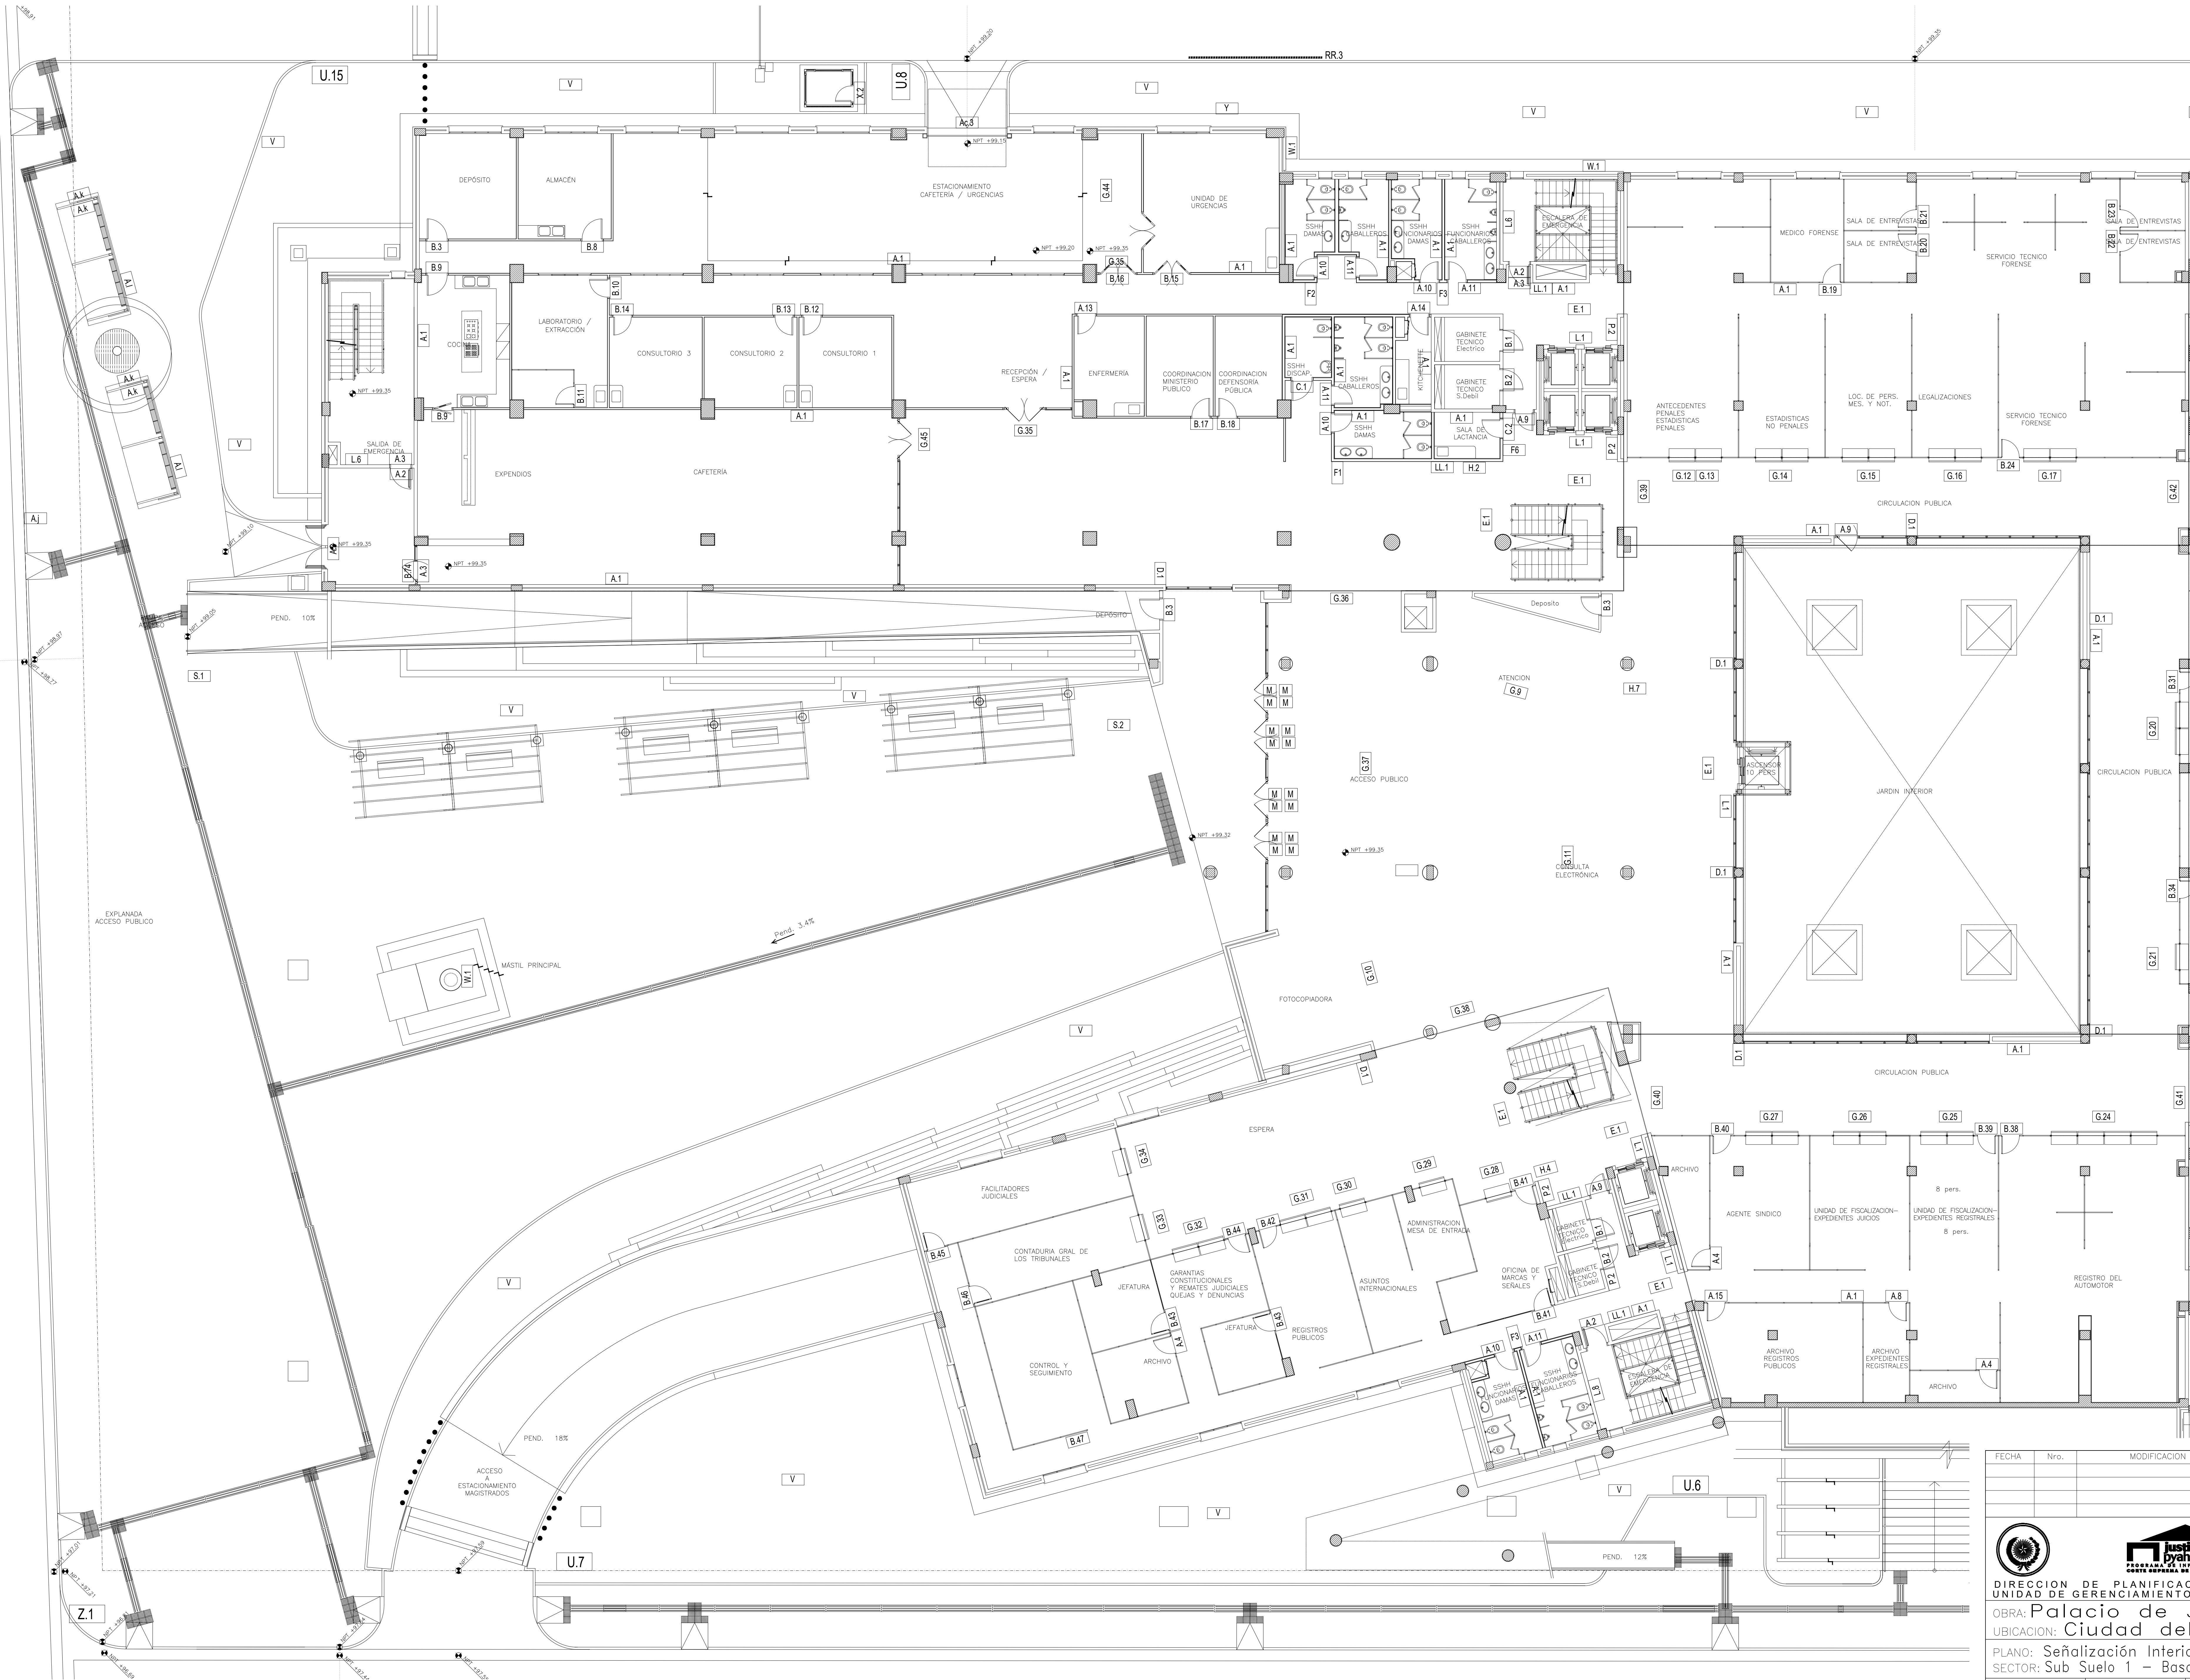

Código	Total
A	104
B	88
C	6
CH	0
D	8
E	15
F	10
G	39
Ge	16
H	6
I	0
J	0
K	0
L	16
LL	4
M	0
N	3
N.1	0
N.2	0
O	6
P	8
Q	0
R	236
RR	3
R.a	24
R.b (m)	290
S	0
T.1	0
T.2	0
T.3	0
T.4	0
T.5	0
T.6	0

Código	Total
T.7	0
T.8	0
T.9	0
T.10	1
T.11	1
U	15
V	29
W	0
X	8
Y	14
Z	1
Ab	0
Ac	0
Ad	0
Af	0
Ag	0
Ah	0
Al	0
Aj	0
Ak	0
AL	0
Am	0
Pa	1
Pv	0
Pp	0
Ga	3
Gb	3
P.m1	9
P.m2	9
P.m3	1
P.m4	2
Pav.d (m)	388
Pav.a (m2)	29

FECHA

Nro.

MODIFICACION

VERIFICADO

APROBADO

DIRECCION DE PLANIFICACION Y DESARROLLO CSJ
UNIDAD DE GERENCIAMIENTO DEL PROYECTO PAR/97/021

OBRA: **Palacio de Justicia**

UBICACION: **Ciudad del Este**

PLANO: **Señalización Interior-Exterior**

SECTOR: **Sub Suelo 1 - Basamento**

ESCALA

FECHA

DIBUJO

1:100

Jun/19

U.G.

PLANO N°

SEN03