


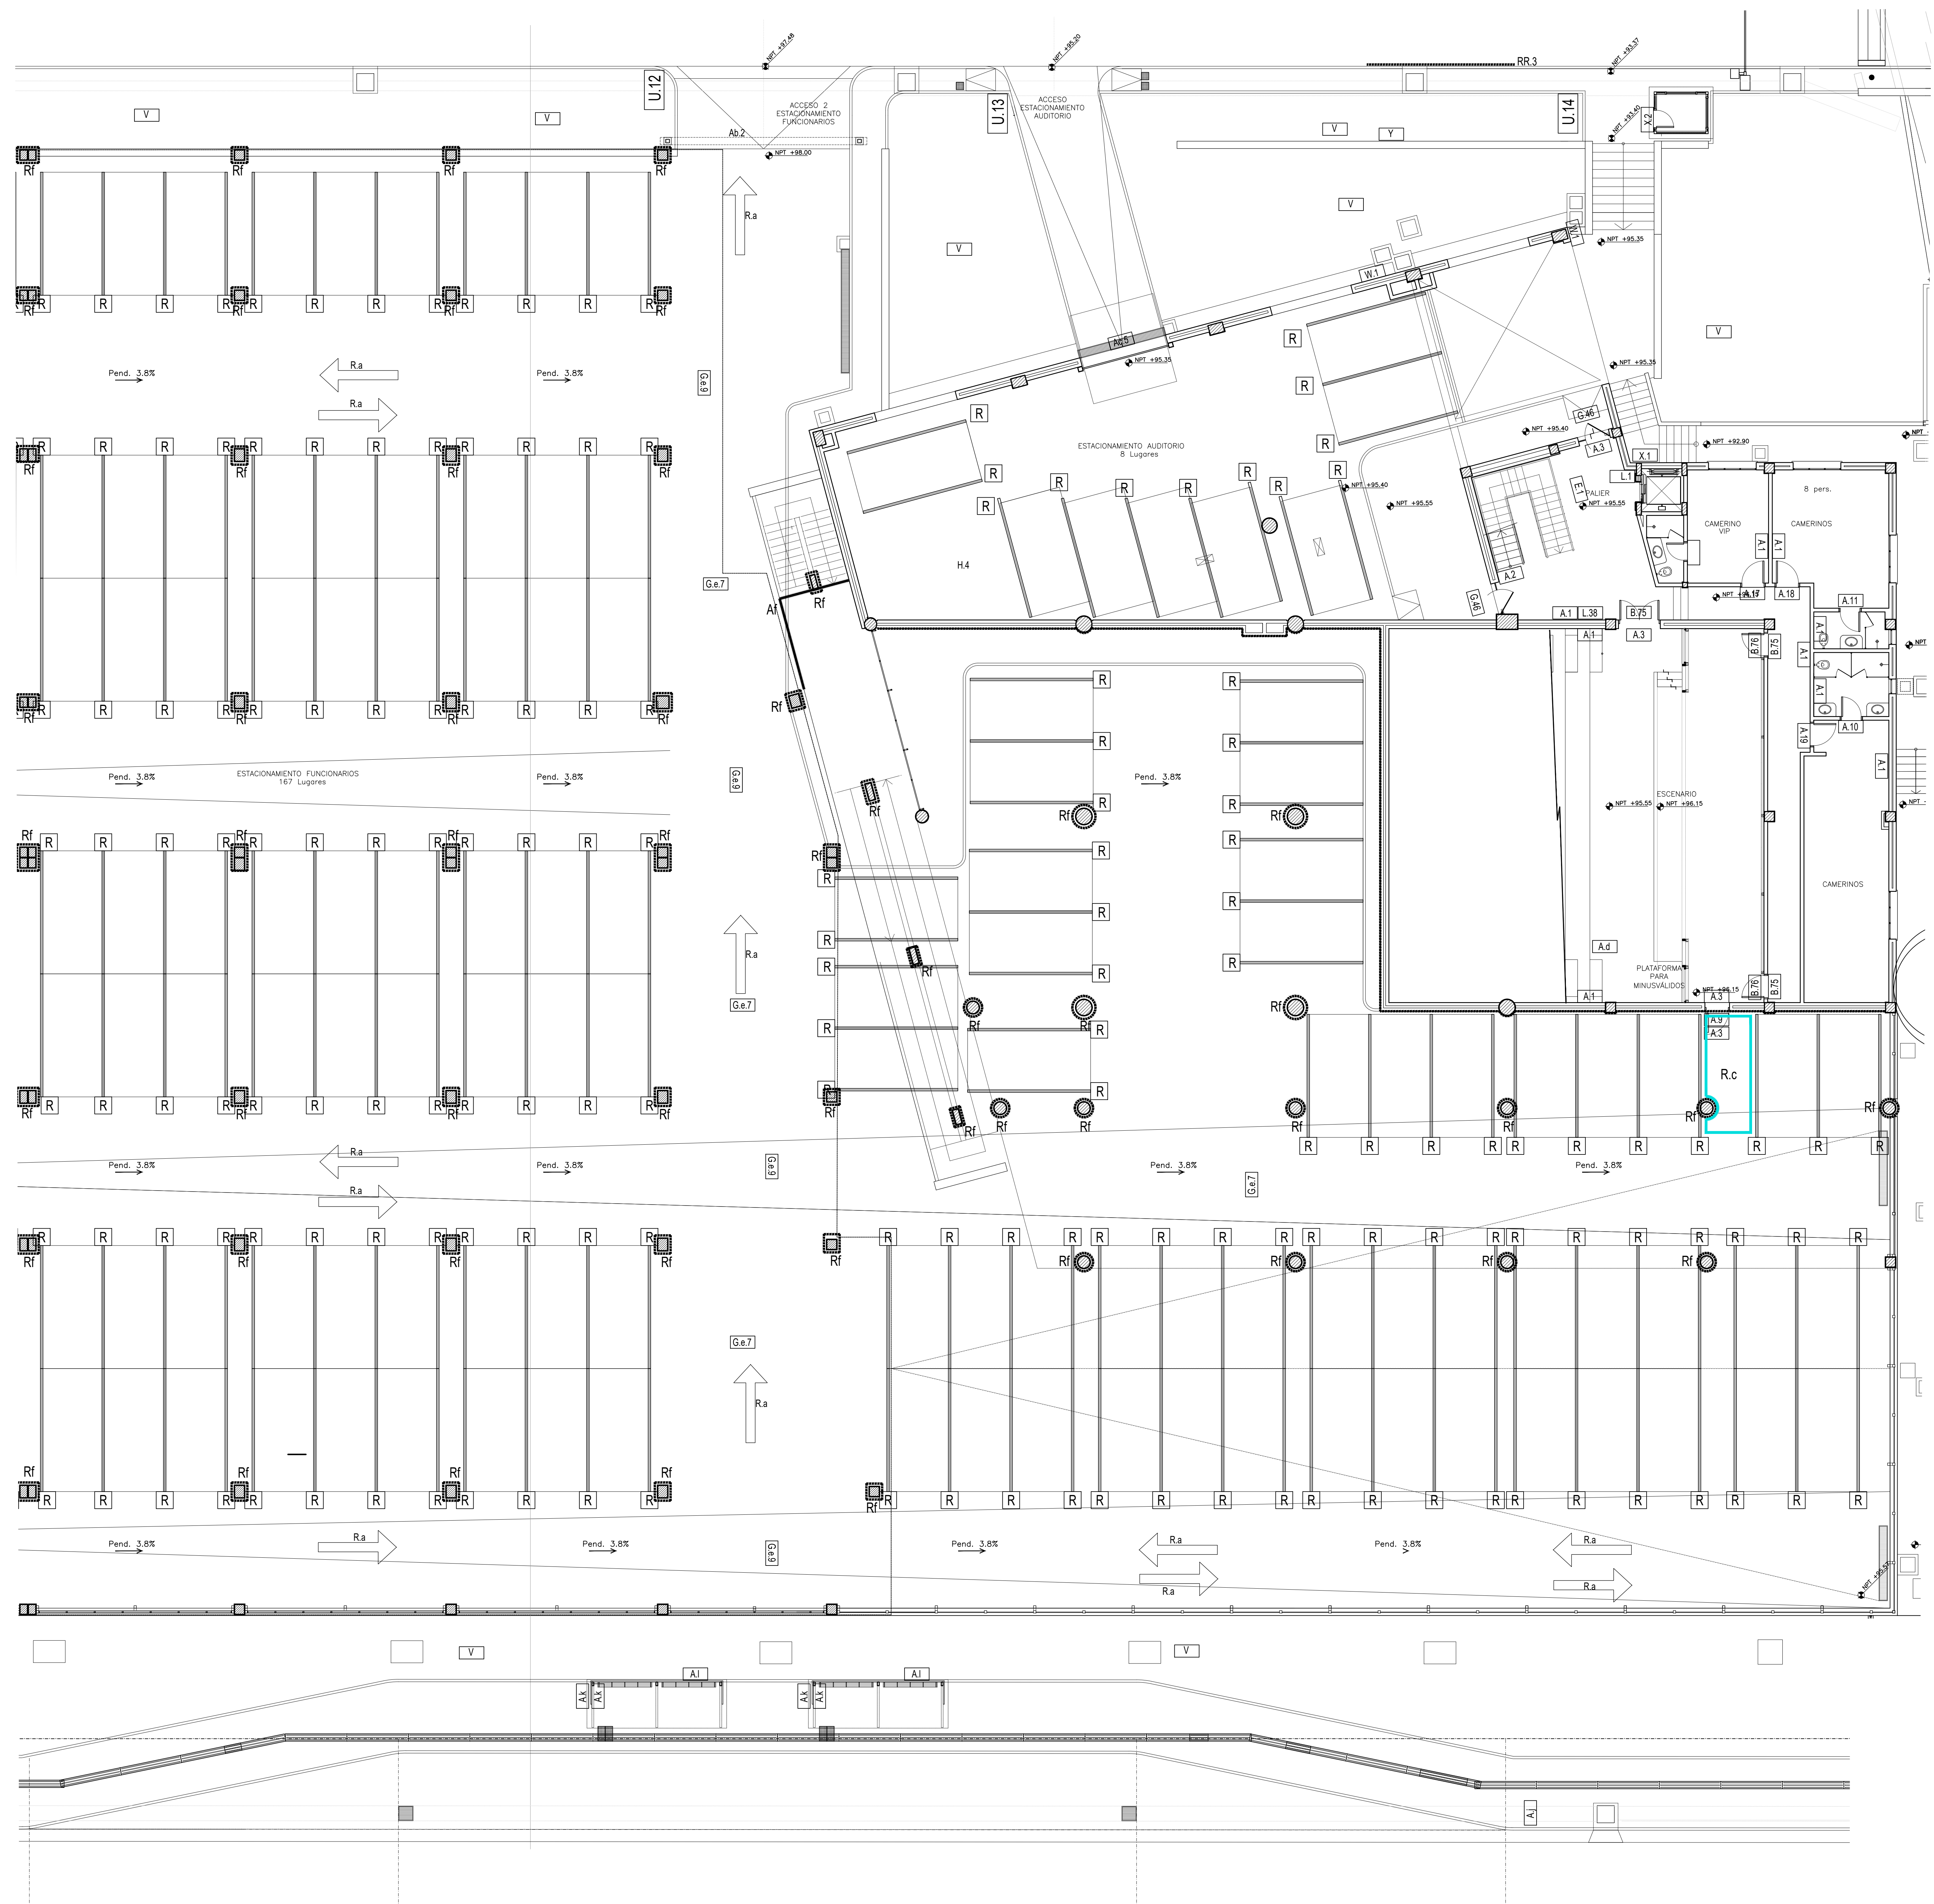

FECHA	Nro.	MODIFICACION	VERIFICADO	APROBADO
Justicia PROGRAMA DE RECONSTRUCCION DE LA JUSTICIA - PRED				
DIRECCION DE PLANIFICACION Y DESARROLLO CSJ UNIDAD DE GERENCIAMIENTO DEL PROYECTO PAR/97/021				
OBRA: Palacio de Justicia				PLANO N°
UBICACION: Ciudad del Este				
PLANO: Señalización Interior-Exterior				
SECTOR: Sub Suelo 1 - Basamento				
ESCALA	FECHA	DIBUJO		
1:100	JUN/19	U.G.		

SEN05