


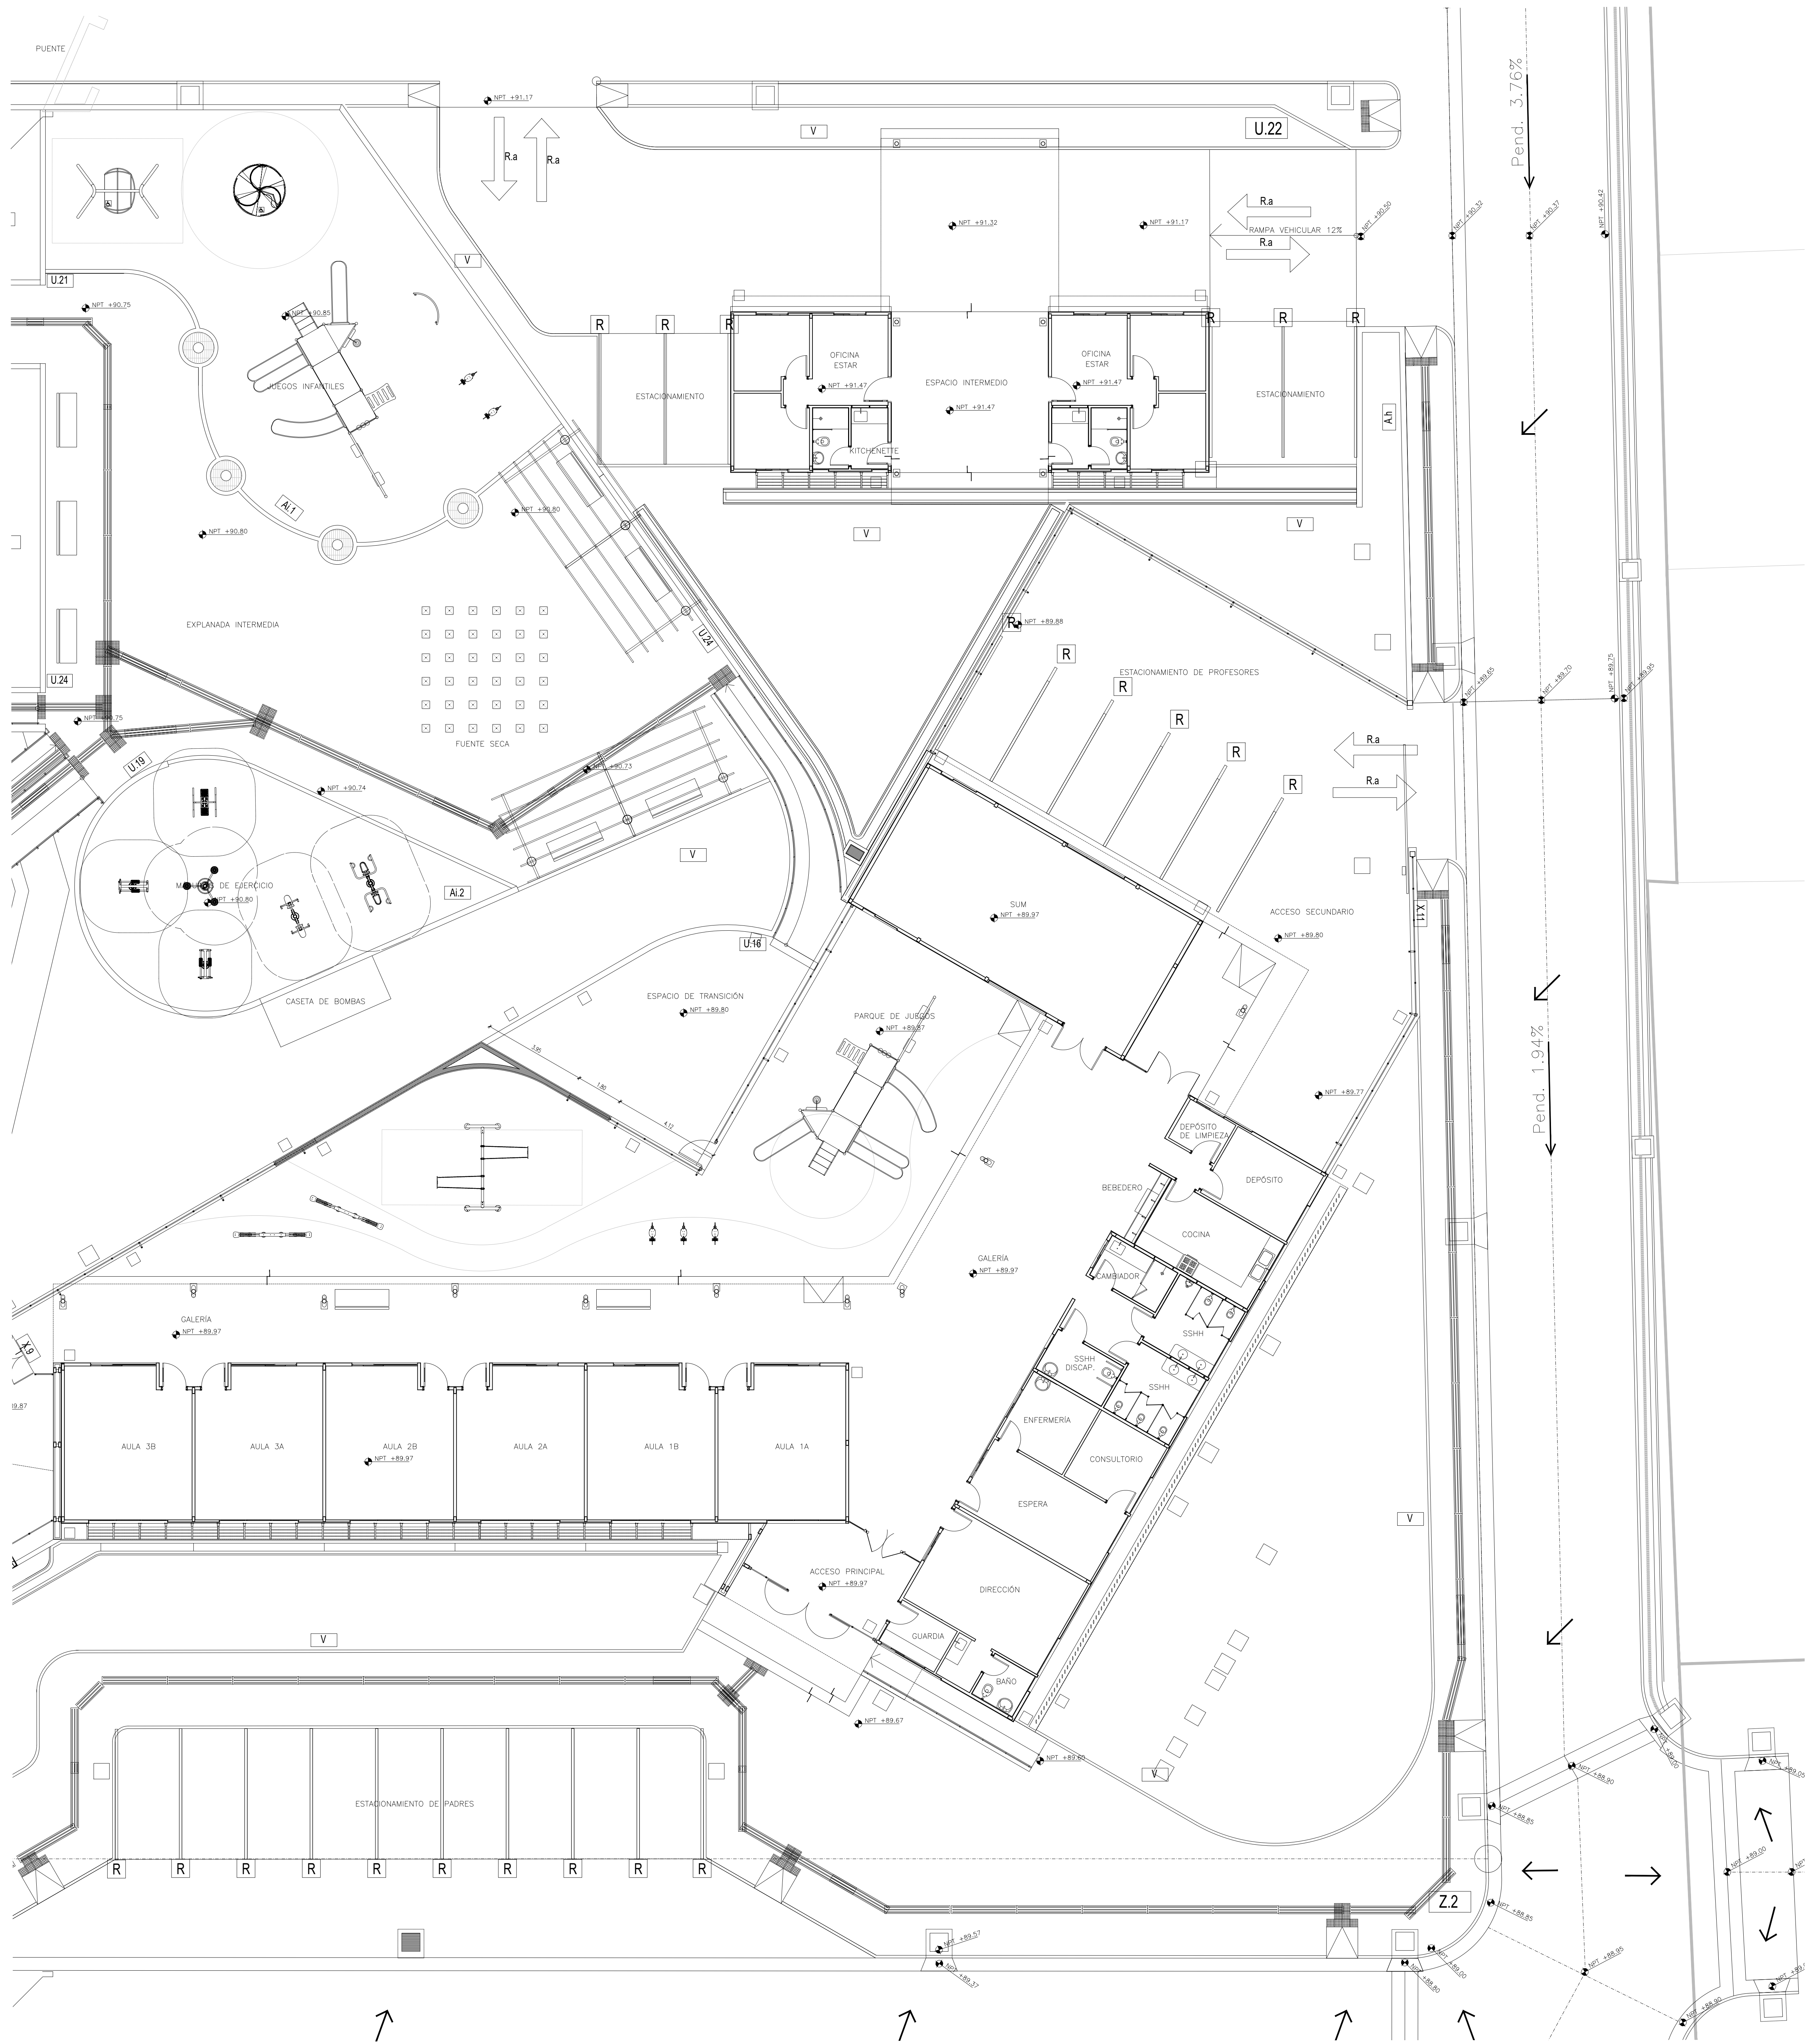

FECHA	Nro.	MODIFICACION	VERIFICADO	APROBADO
DIRECCION DE PLANIFICACION Y DESARROLLO CSJ UNIDAD DE GERENCIAMIENTO DEL PROYECTO PAR/97/021 OBRA: Palacio de Justicia UBICACION: Ciudad del Este PLANO: Señalización Exterior SECTOR: Plaza Arroyo, Guardería, Puesto PyB - Exteriores ESCALA: 1/100 FECHA: JUN/19 DIBUJO: U.G. PLANO N° SEN07				