


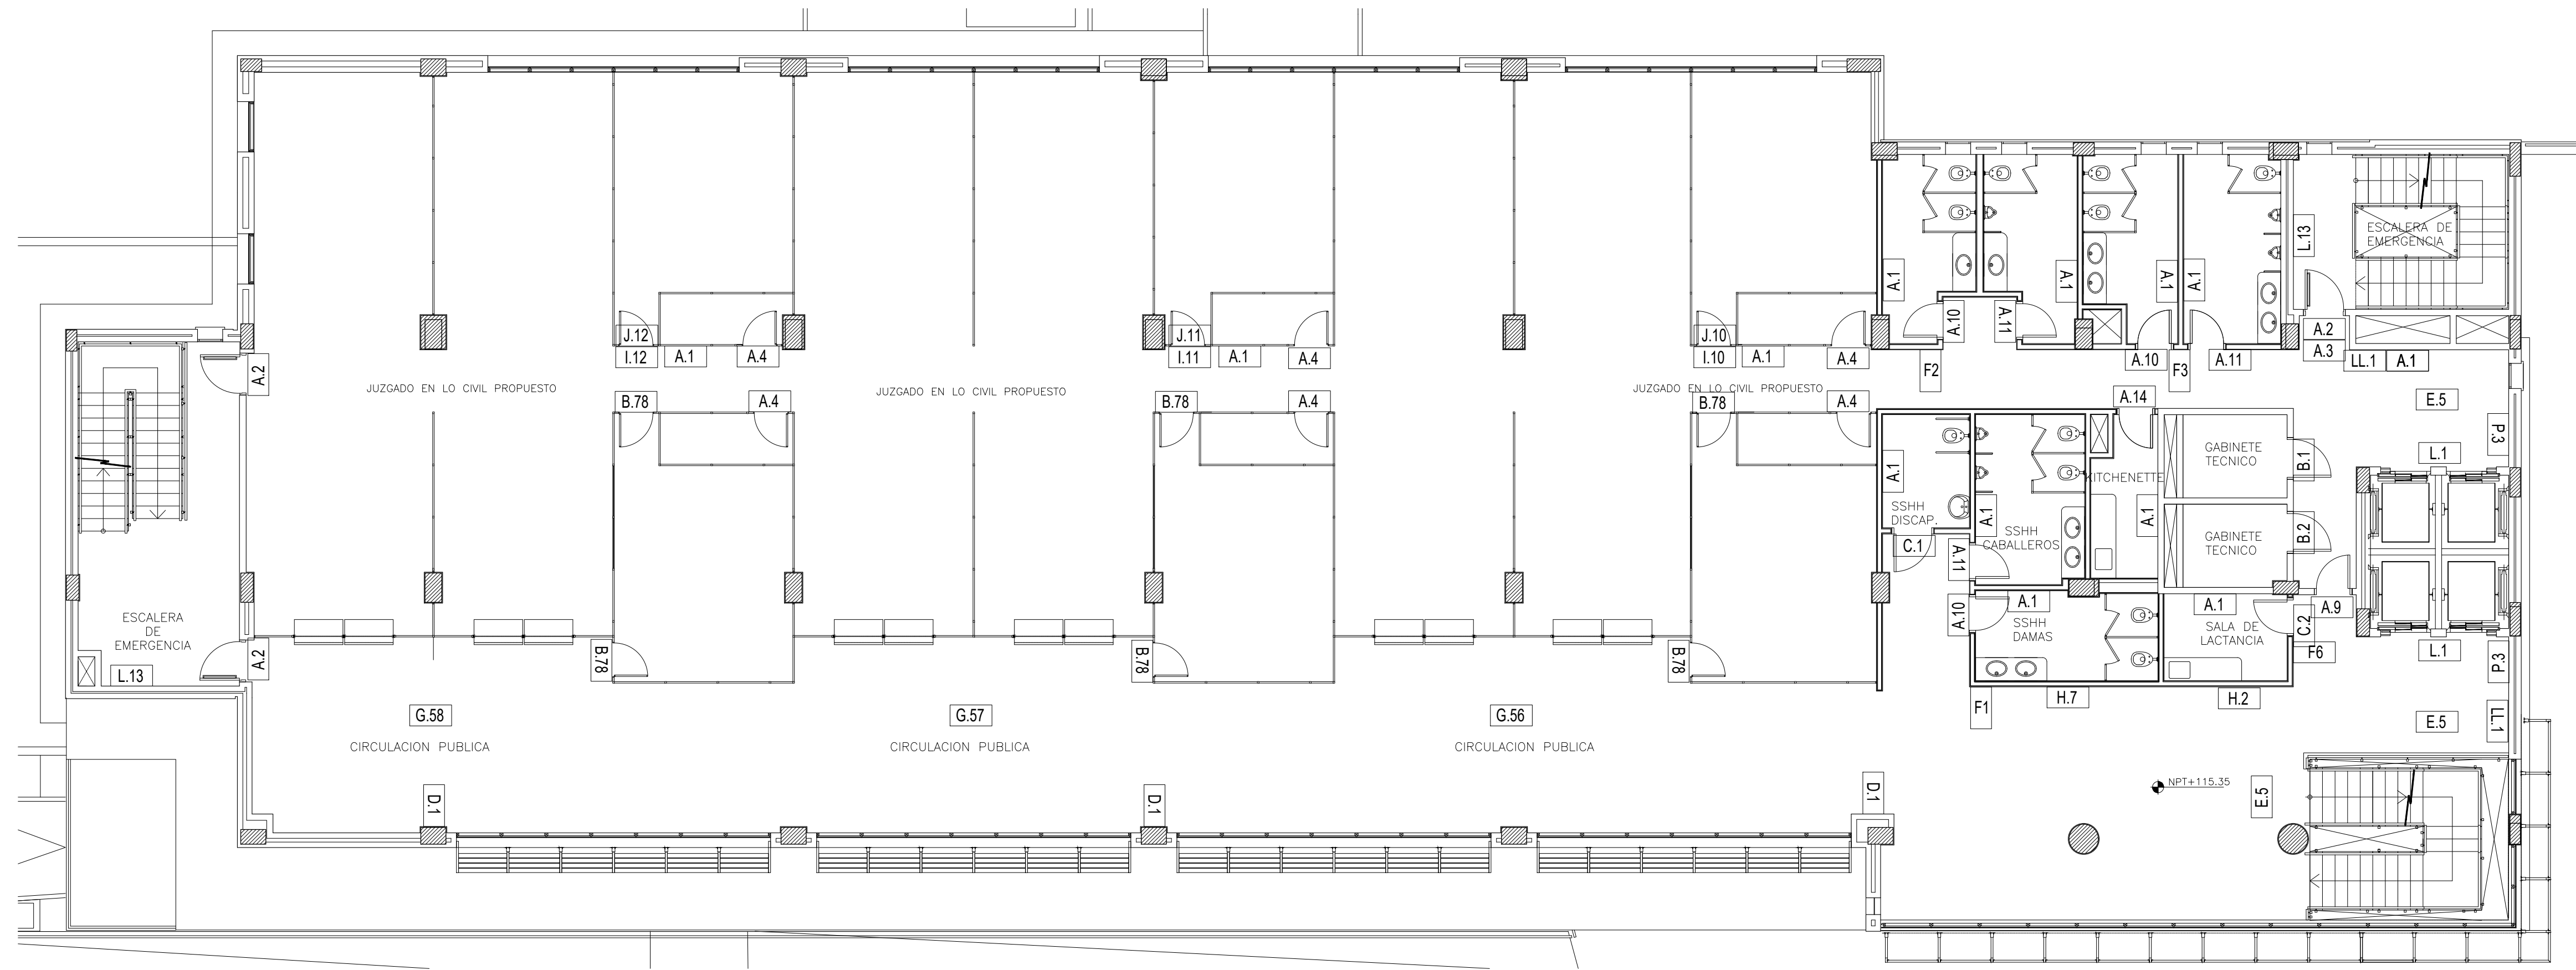


3ER. PISO

Código	Total
A	32
B	8
C	2
CH	0
D	3
E	3
F	4
G	3
G.e	0
H	2
I	3
J	3
K	0
L	4
LL	2
M	0
N	0
N.1	0
N.2	0
O	0
P	2
Q	0
R	0

Código	Total
RR	0
R.a	0
R.b	0
S	0
T.1	0
T.2	0
T.3	0
T.4	0
T.5	0
T.6	0
T.7	0
T.8	0
T.9	0
T.10	0
T.11	0
U	0
V	0
W	0
X	0
Y	0
Z	0
A.b	0

Código	Total
A.c	0
A.d	0
A.f	0
A.g	0
A.h	0
A.i	0
A.j	0
A.k	0
A.L	0
A.m	0
P.m1	0
P.m2	0
P.m3	0
P.m4	0
P.a	0
P.v	0
P.p	0
G.a	0
G.b	0
P.m	0
Pav.d	0
Pav.a	0

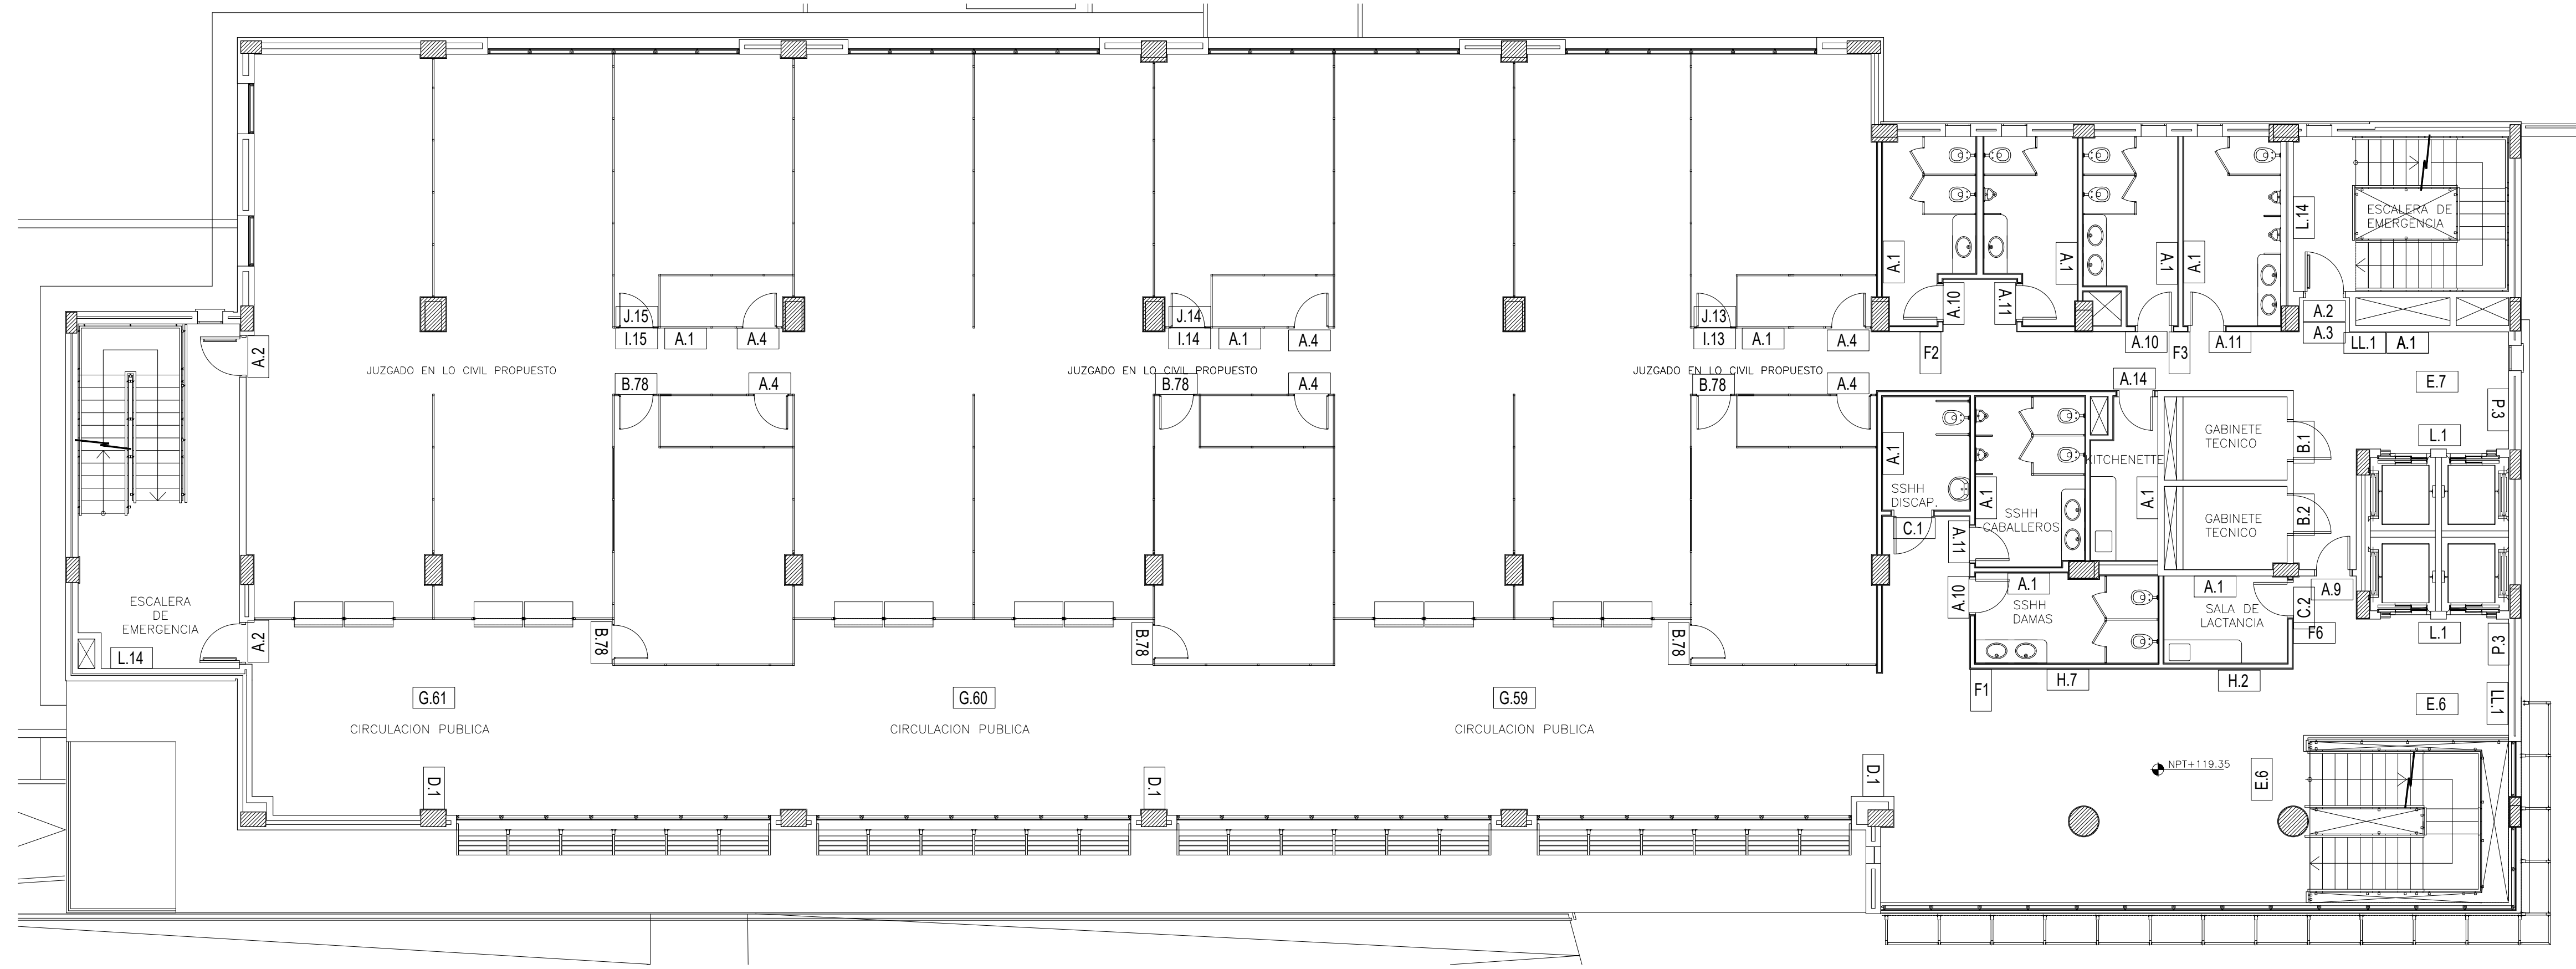


4TO. PISO

Código	Total
A	32
B	8
C	2
CH	0
D	3
E	3
F	4
G	3
G.e	0
H	2
I	3
J	3
K	0
L	4
LL	2
M	0
N	0
N.1	0
N.2	0
O	0
P	2
Q	0
R	0

Código	Total
RR	0
R.a	0
R.b	0
S	0
T.1	0
T.2	0
T.3	0
T.4	0
T.5	0
T.6	0
T.7	0
T.8	0
T.9	0
T.10	0
T.11	0
U	0
V	0
W	0
X	0
Y	0
Z	0
A.b	0

Código	Total
A.c	0
A.d	0
A.f	0
A.g	0
A.h	0
A.i	0
A.j	0
A.k	0
A.L	0
A.m	0
P.m1	0
P.m2	0
P.m3	0
P.m4	0
P.a	0
P.v	0
P.p	0
G.a	0
G.b	0
P.m	0
Pav.d	0
Pav.a	0

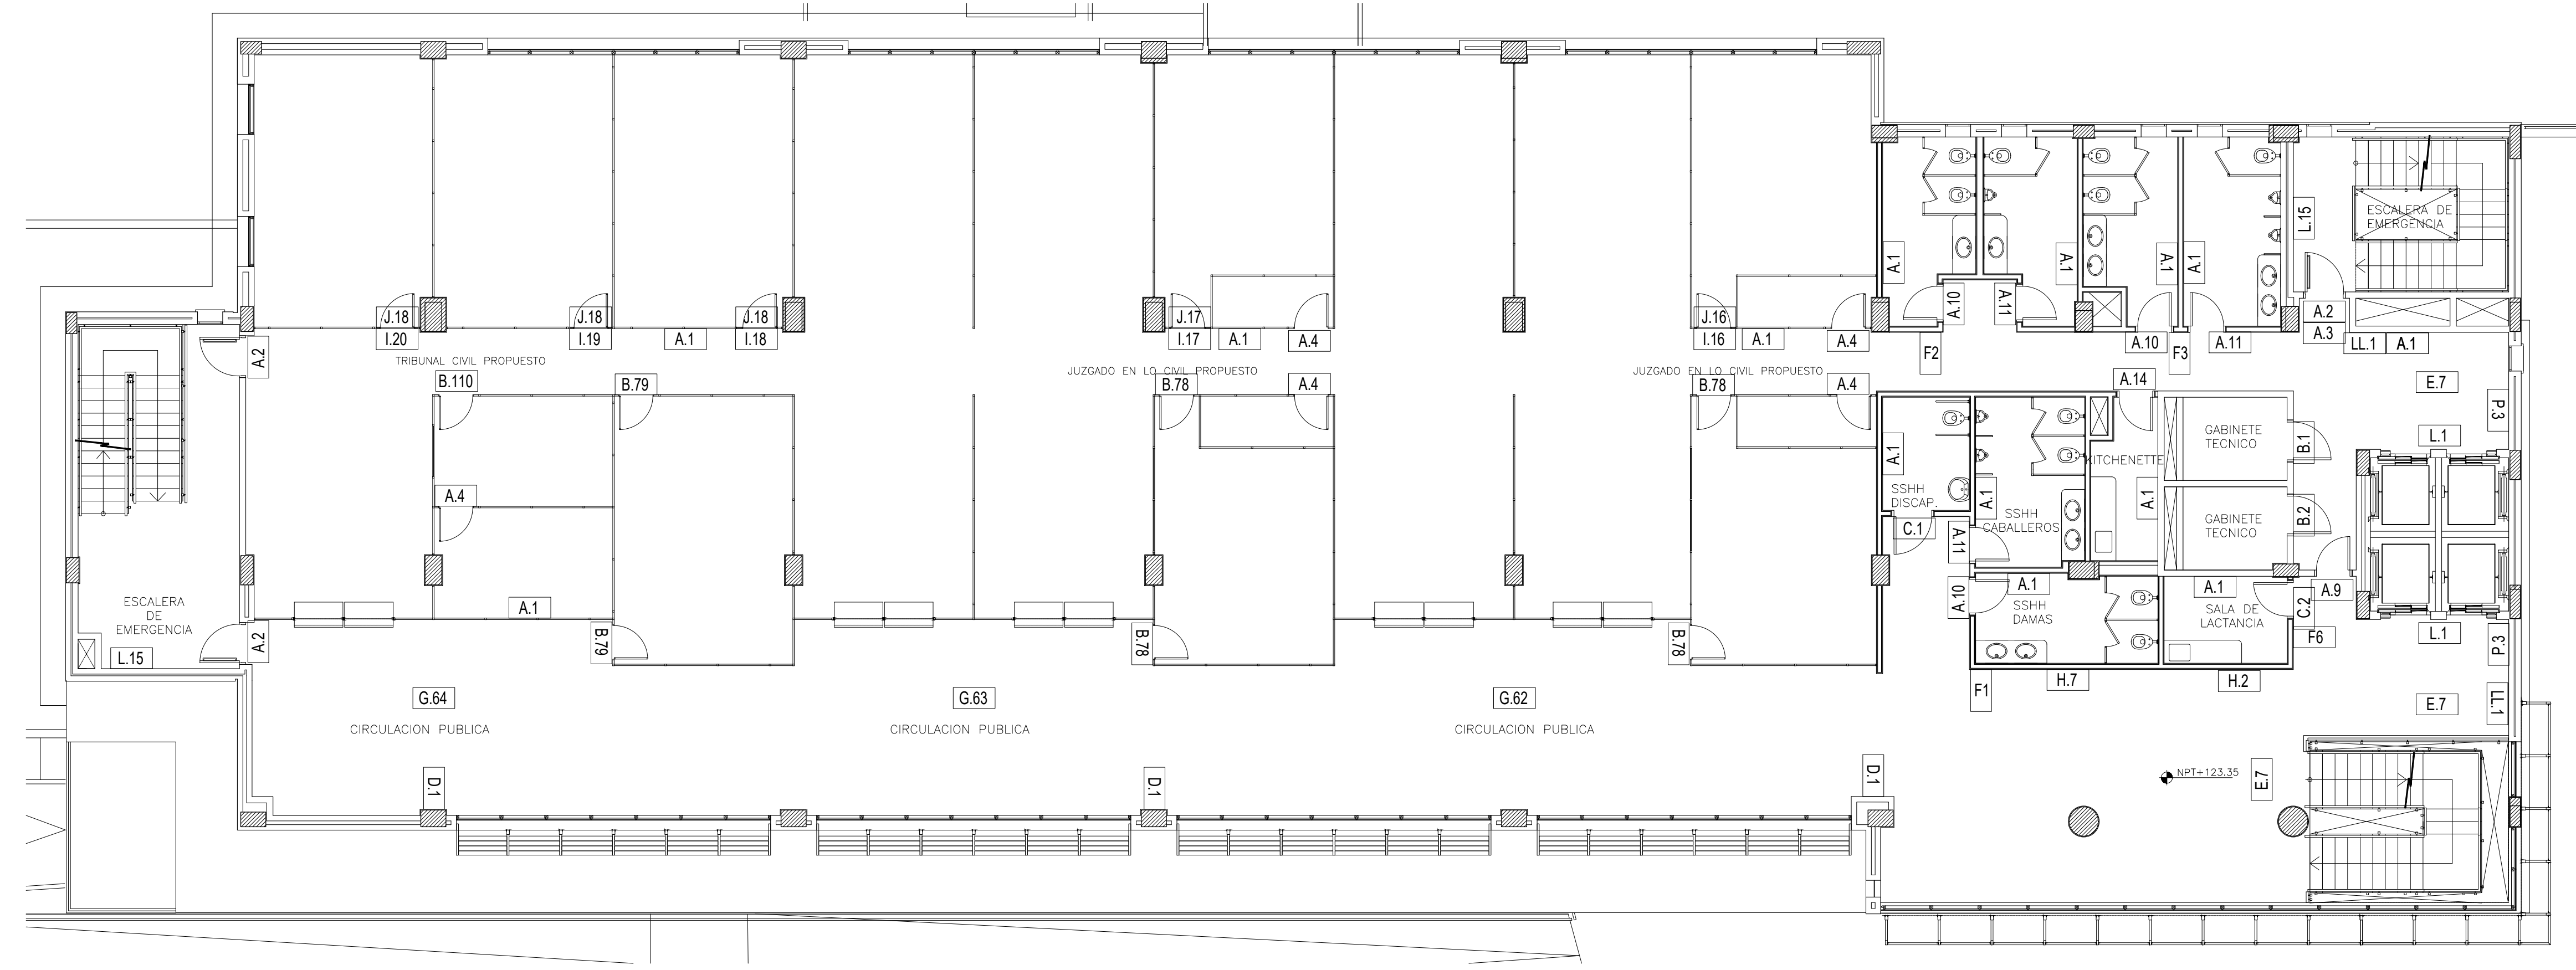

5TO. PISO

Código	Total
A	32
B	7
C	2
CH	0
D	3
E	3
F	4
G	3
G.e	0
H	2
I	5
J	5
K	0
L	4
LL	2
M	0
N	0
N.1	0
N.2	0
O	0
P	2
Q	0
R	0

Código	Total
RR	0
R.a	0
R.b	0
S	0
T.1	0
T.2	0
T.3	0
T.4	0
T.5	0
T.6	0
T.7	0
T.8	0
T.9	0
T.10	0
T.11	0
U	0
V	0
W	0
X	0
Y	0
Z	0
A.b	0

Código	Total
A.c	0
A.d	0
A.f	0
A.g	0
A.h	0
A.i	0
A.j	0
A.k	0
A.L	0
A.m	0
P.m1	0
P.m2	0
P.m3	0
P.m4	0
P.a	0
P.v	0
P.p	0
G.a	0
G.b	0
P.m	0
Pav.d	0
Pav.a	0

FECHA	Nro.	MODIFICACION	VERIFICADO	APROBADO

DIRECCION DE PLANIFICACION Y DESARROLLO CSJ
UBICACION: Ciudad del Este

OBRA: Palacio de Justicia
PLANO: Señalización Interior
SECTOR: 3º, 4º y 5º Piso – Bloque A

ESCALA	FECHA	DIBUJO
1:100	JUN/19	U.G.

PLANO N°
SEN11