


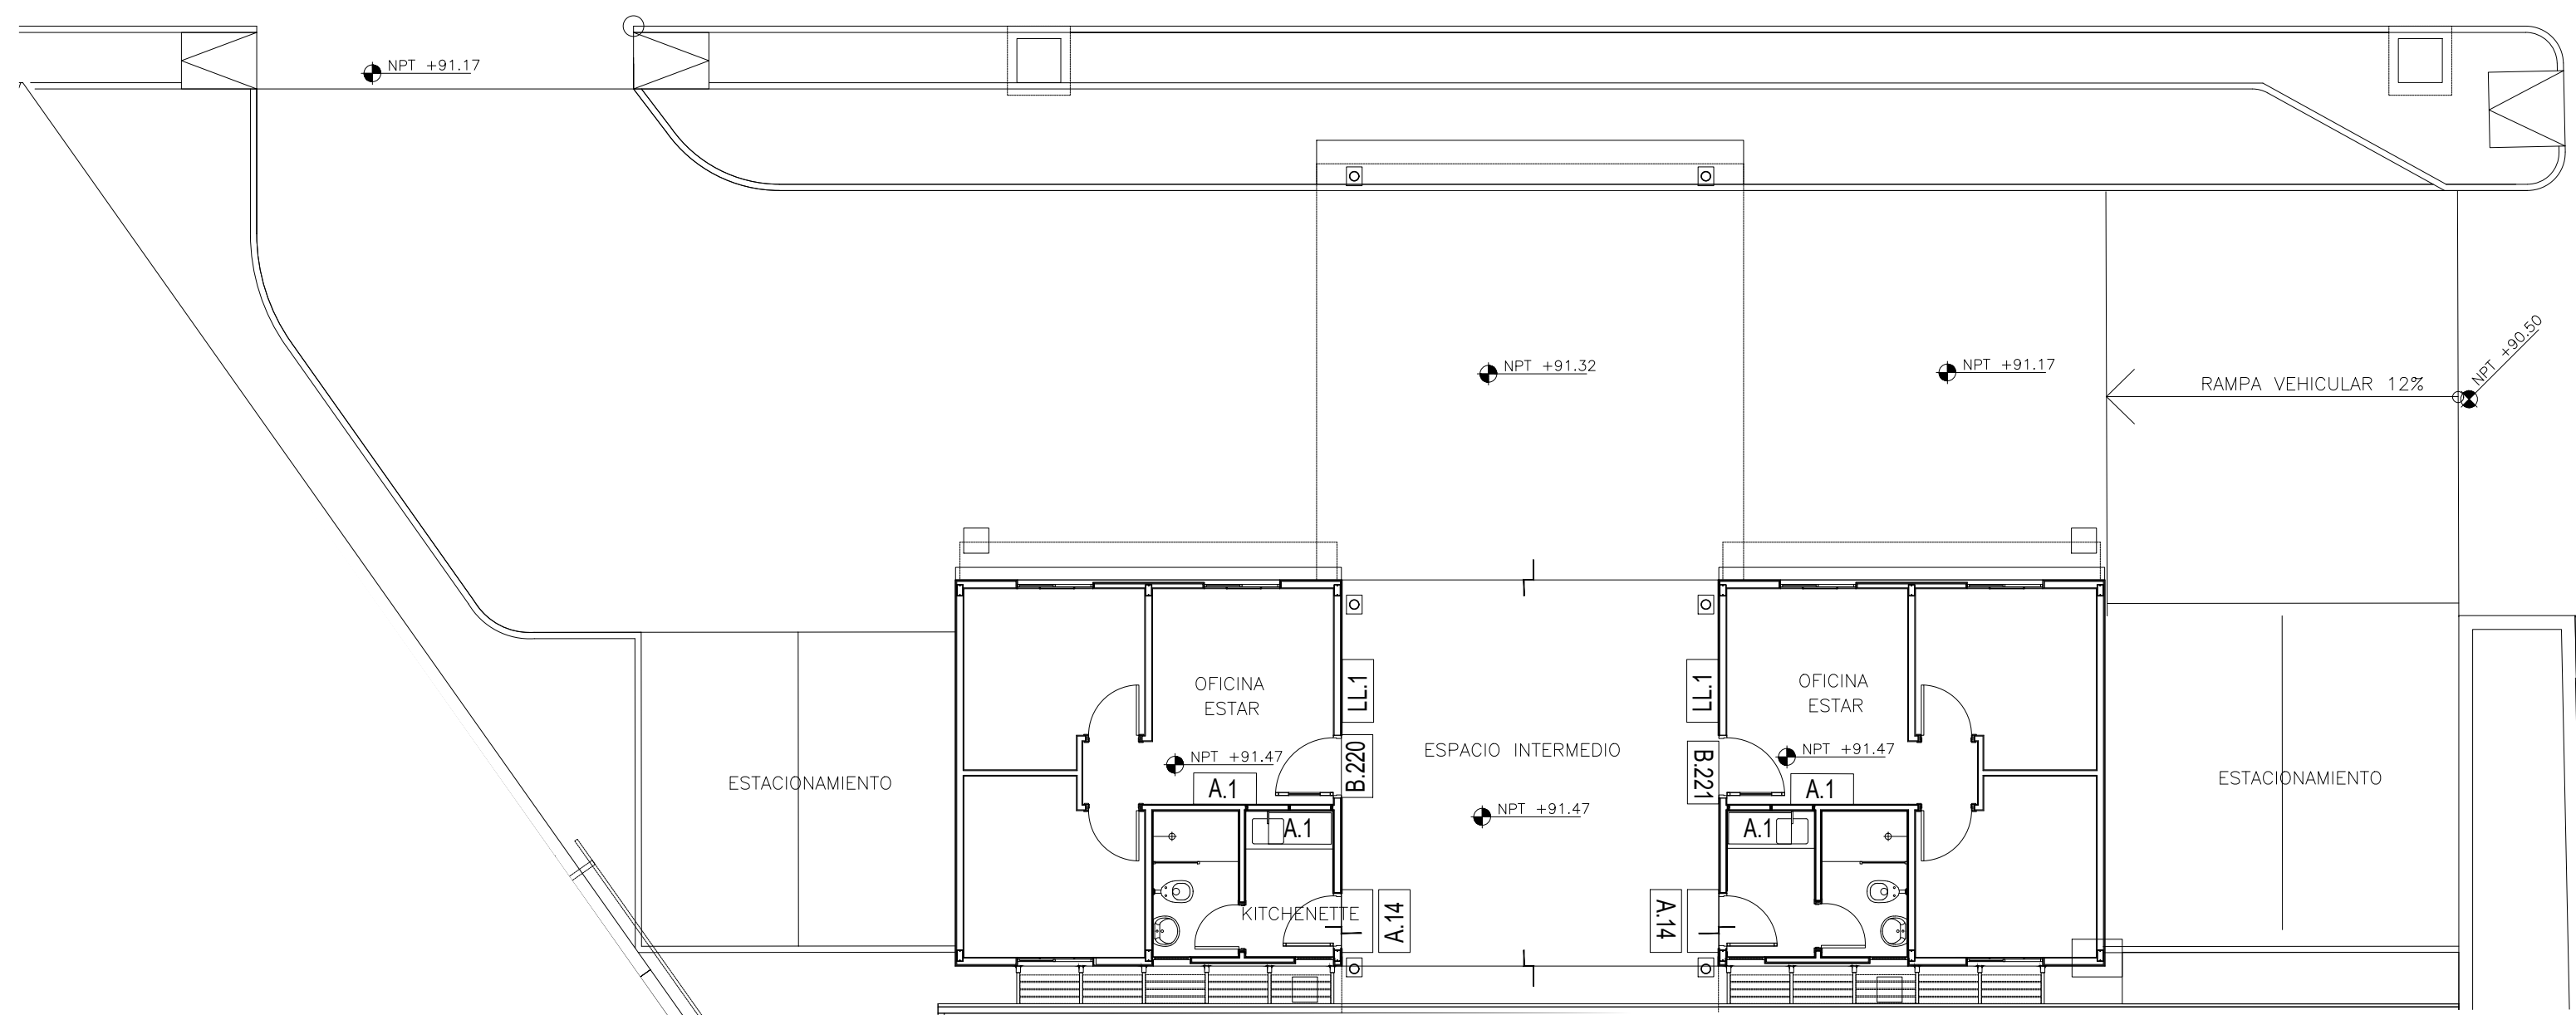


PUESTO POLICIAL Y BOMBEROS

Código	Total
A	8
B	2
C	0
CH	0
D	0
E	0
F	0
G	0
G.e	0
H	0
I	0
J	0
K	0
L	0
LL	2
M	0
N	0
N.1	0
N.2	0
O	0
P	0
Q	0
R	0

Código	Total
RR	0
R.a	0
R.b	0
S	0
T.1	0
T.2	0
T.3	0
T.4	0
T.5	0
T.6	0
T.7	0
T.8	0
T.9	0
T.10	0
T.11	0
U	0
V	0
W	0
X	1
Y	0
Z	0
A.b	0

Código	Total
A.c	0
A.d	0
A.f	0
A.g	0
A.h	0
A.i	0
A.j	0
A.k	0
A.L	0
A.m	0
P.a	0
P.v	0
P.p	0
G.a	0
G.b	0
P.m1	0
P.m2	0
P.m3	0
P.m4	0
Pav.d	0
Pav.a	0

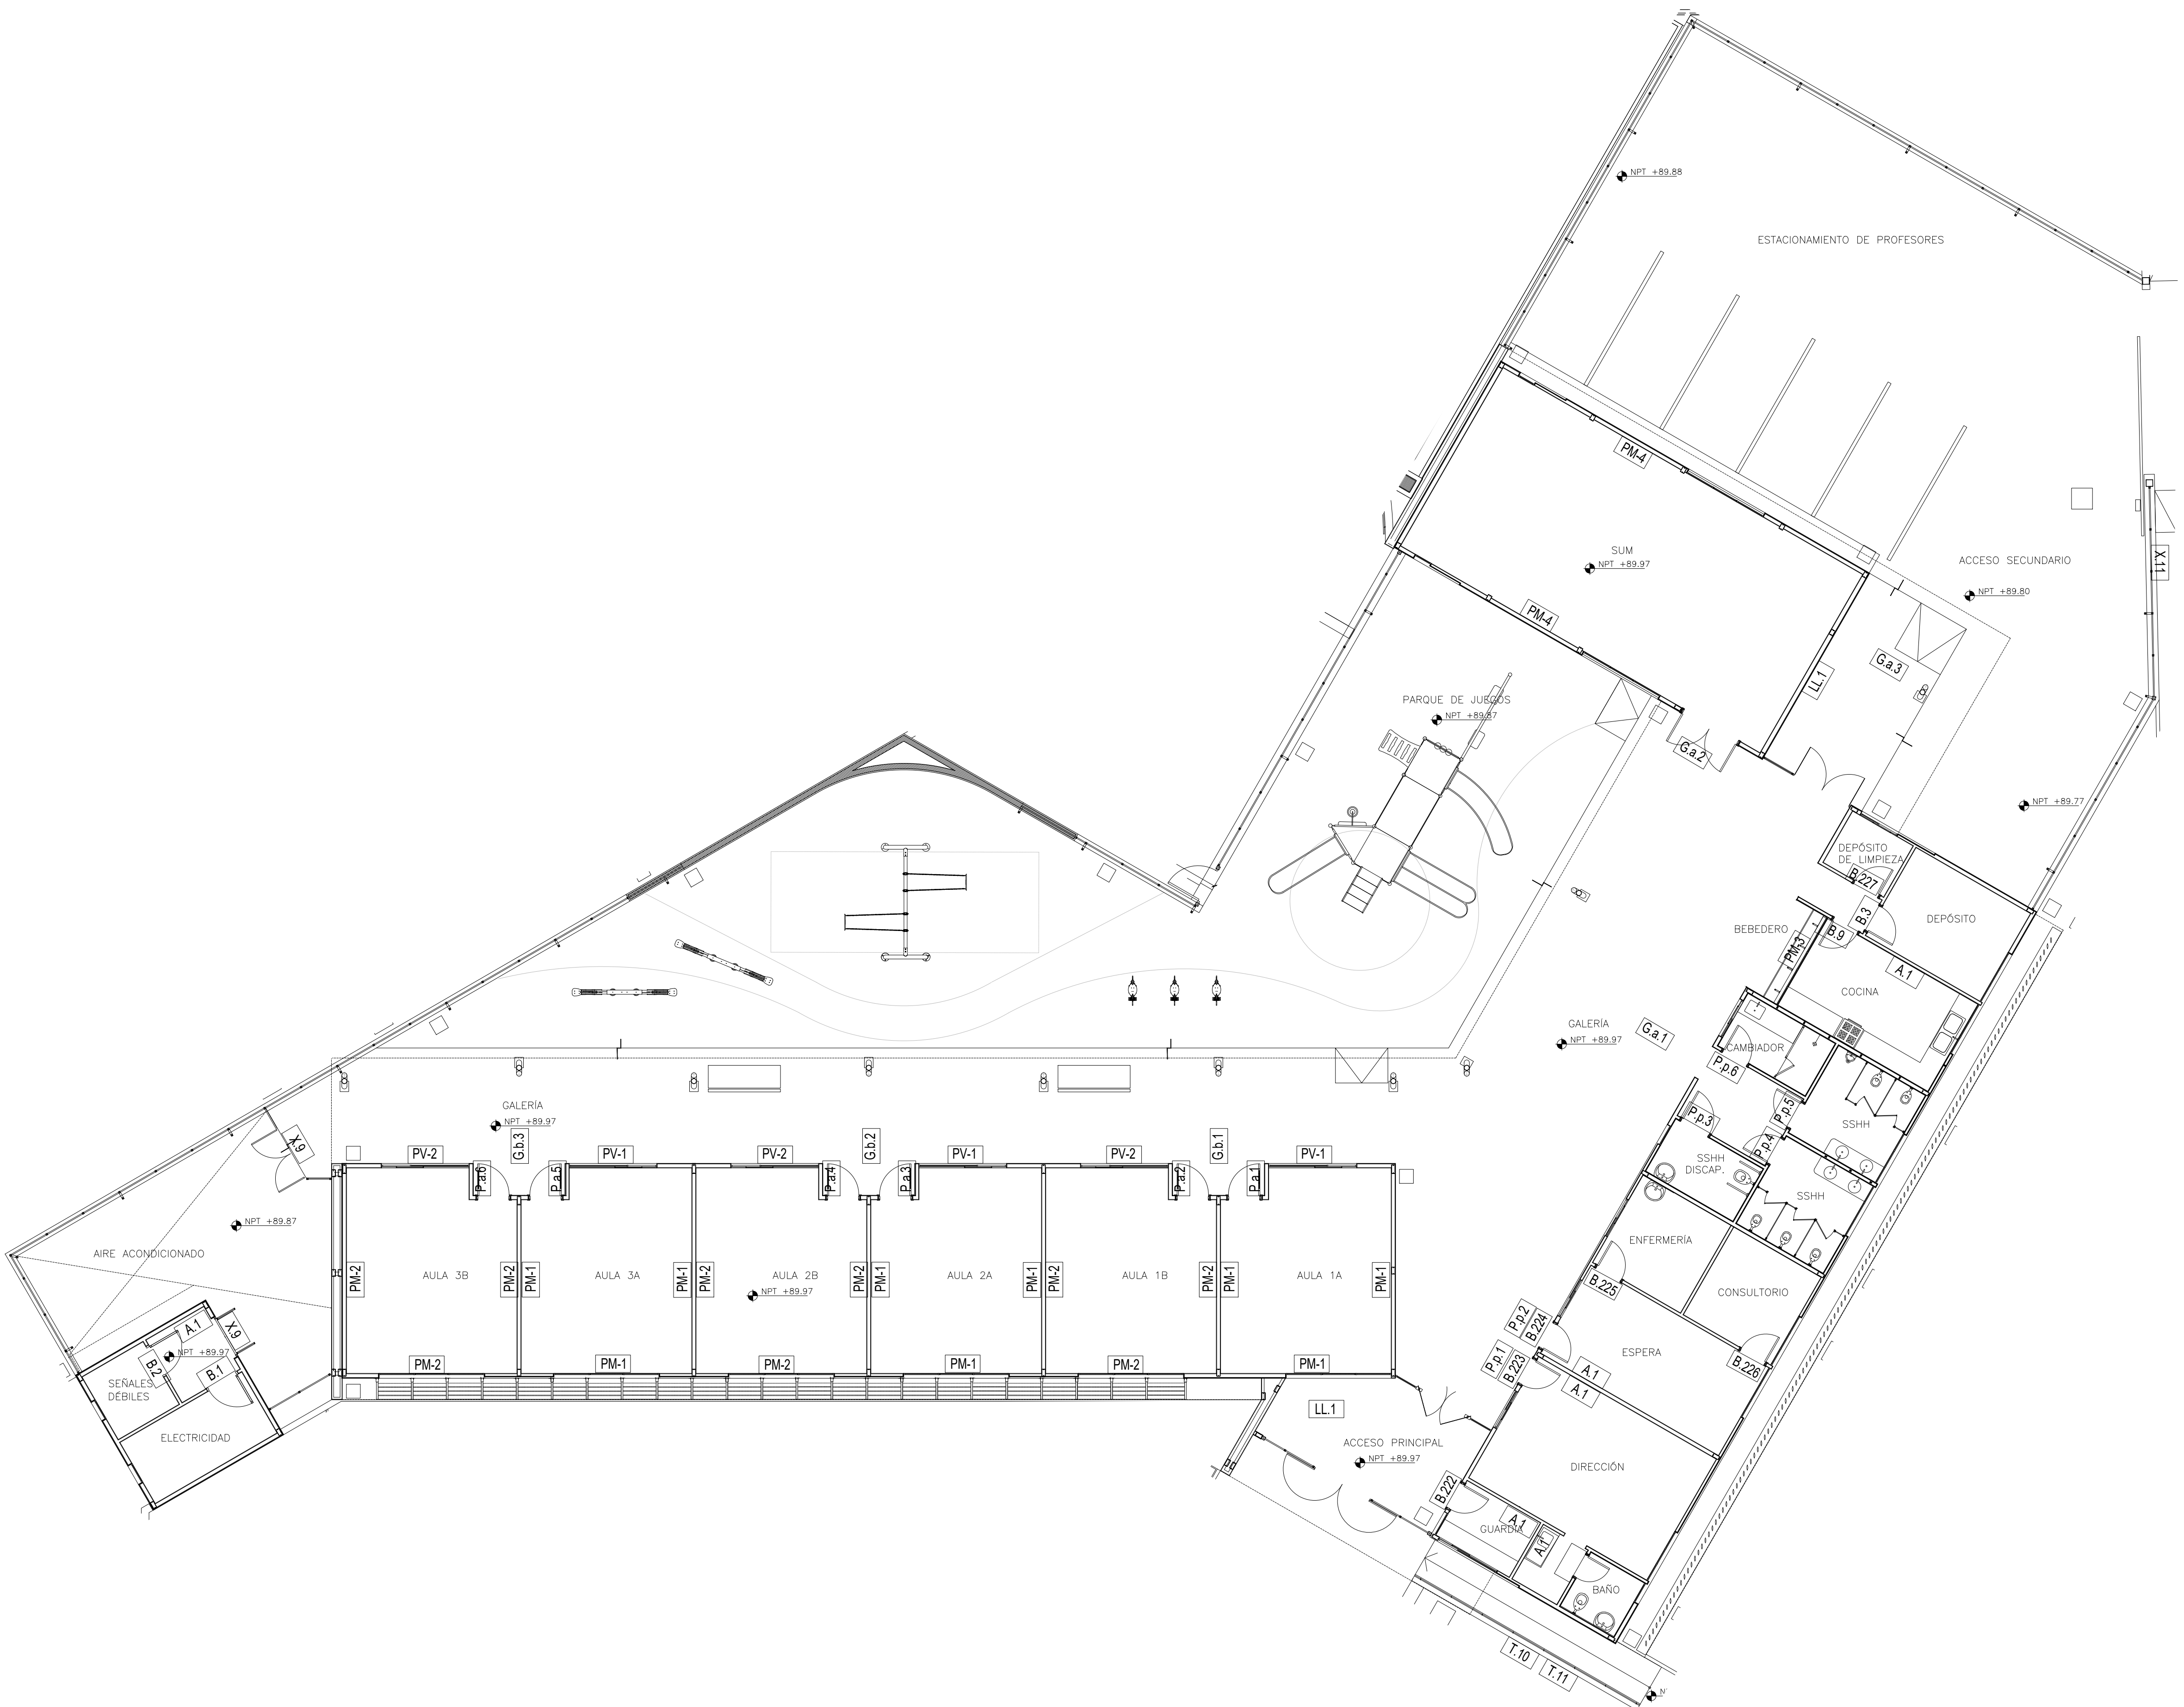

GUARDERÍA INFANTIL

Código	Total
A	4
B	10
C	0
CH	0
D	0
E	0
F	0
G	0
G.e	0
H	0
I	0
J	0
K	0
L	0
LL	2
M	0
N	0
N.1	0
N.2	0
O	0
P	0
Q	0
R	0

Código	Total
RR	0
R.a	0
R.b	0
S	0
T.1	0
T.2	0
T.3	0
T.4	0
T.5	0
T.6	0
T.7	0
T.8	0
T.9	0
T.10	1
T.11	1
U	0
V	0
W	0
X	2
Y	0
Z	0
A.b	0

Código	Total
A.c	0
A.d	0
A.f	0
A.g	0
A.h	0
A.i	0
A.j	0
A.k	0
A.L	0
A.m	0
P.a	0
P.v	0
P.p	0
G.a	3
G.b	3
P.m1	9
P.m2	9
P.m3	1
P.m4	2
Pav.d	0
Pav.a	0

FECHA	Nro.	MODIFICACION	VERIFICADO	APROBADO
DIRECCION DE PLANIFICACION Y DESARROLLO CSJ UNIDAD DE GERENCIAMIENTO DEL PROYECTO PAR/97/021 OBRA: Palacio de Justicia UBICACION: Ciudad del Este PLANO: Señalización Interior SECTOR: Guardería Infantil - Puesto Policial y Bomberos ESCALA: 1:100 FECHA: JUN/19 DIBUJO: U.G. PLANO N° SEN20				