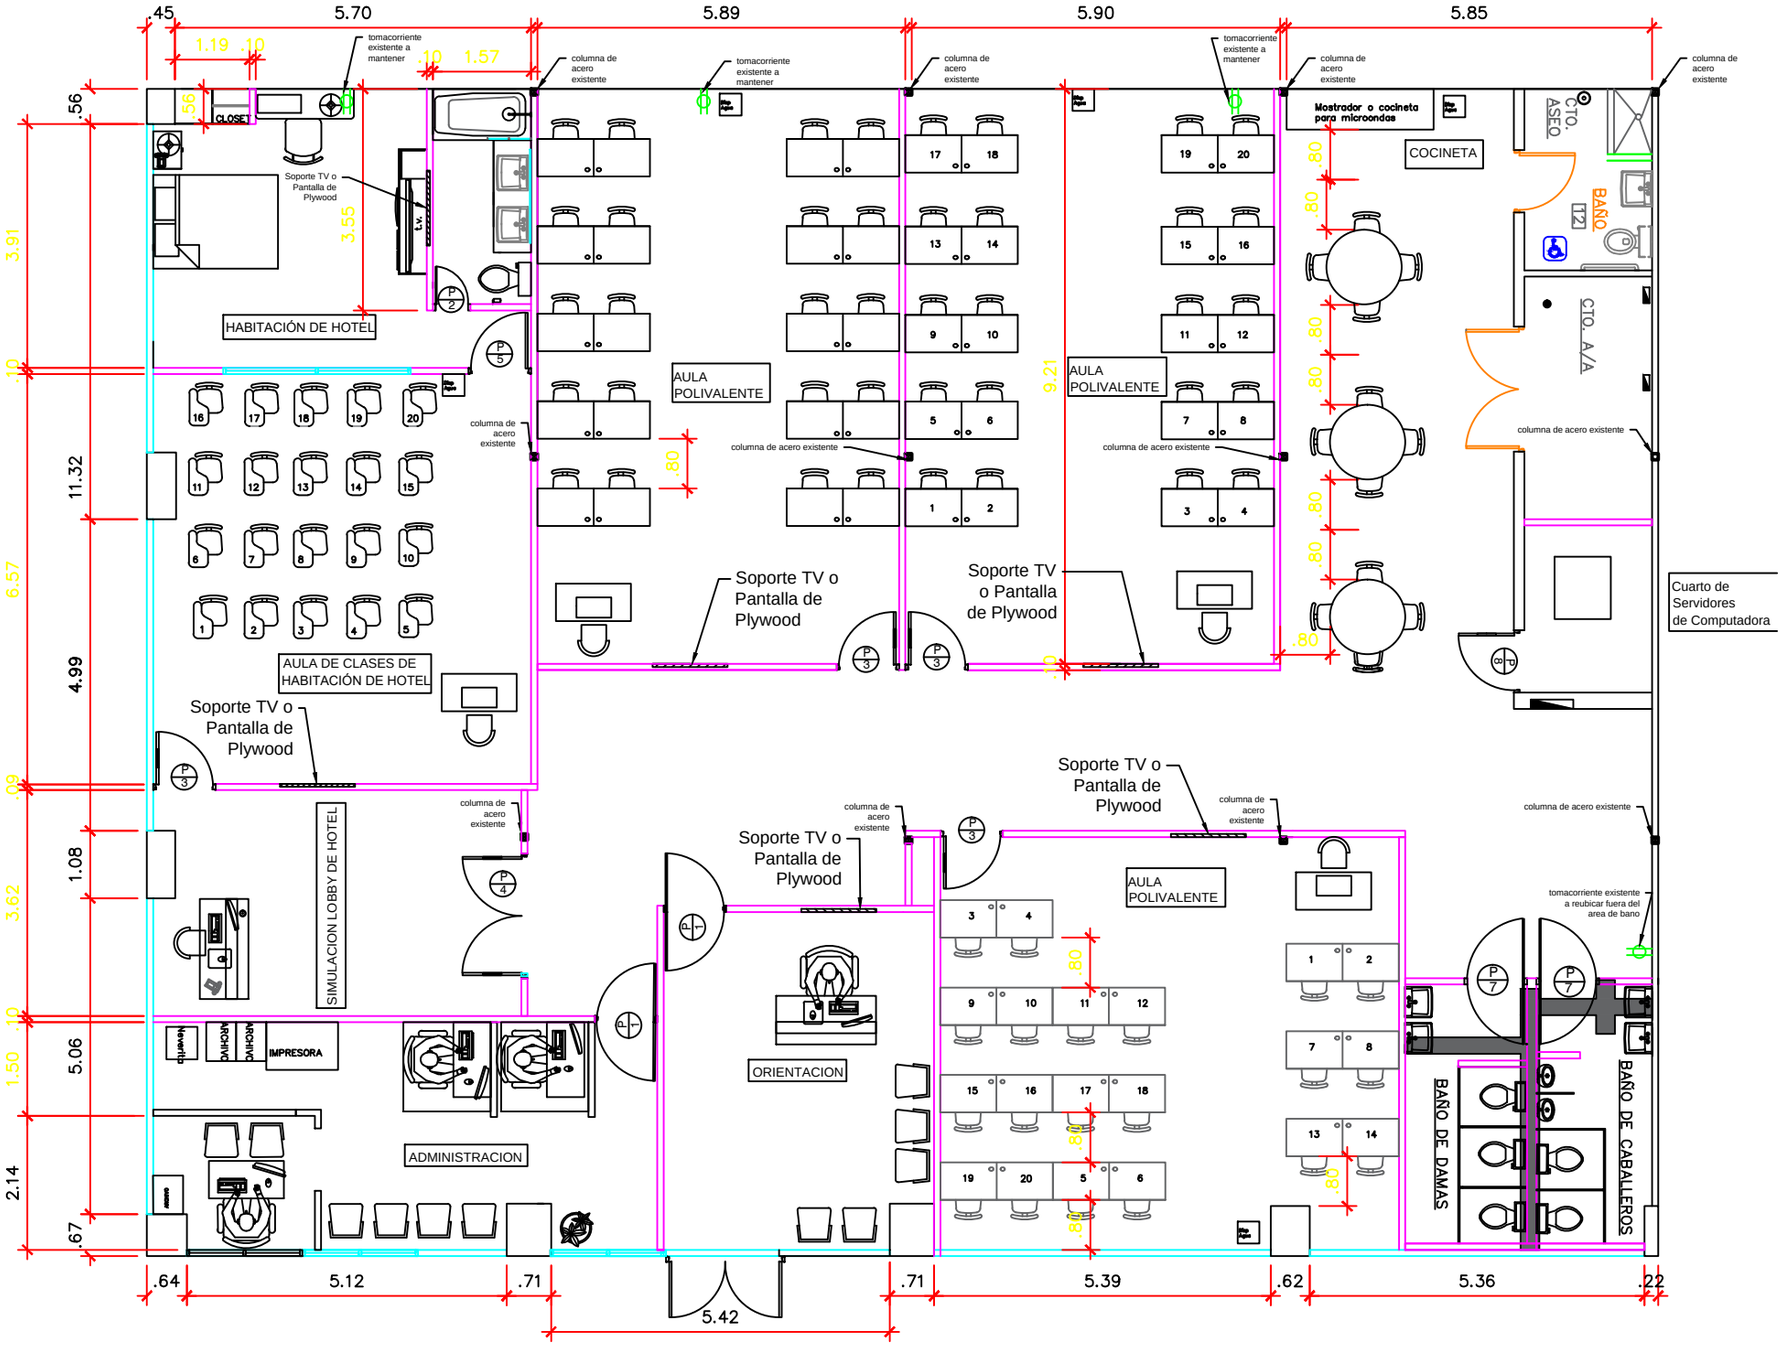


# ESQUEMA DISTRIBUCION ARQUITECTONICA CON MOBILIARIO

SIN ESCALA