


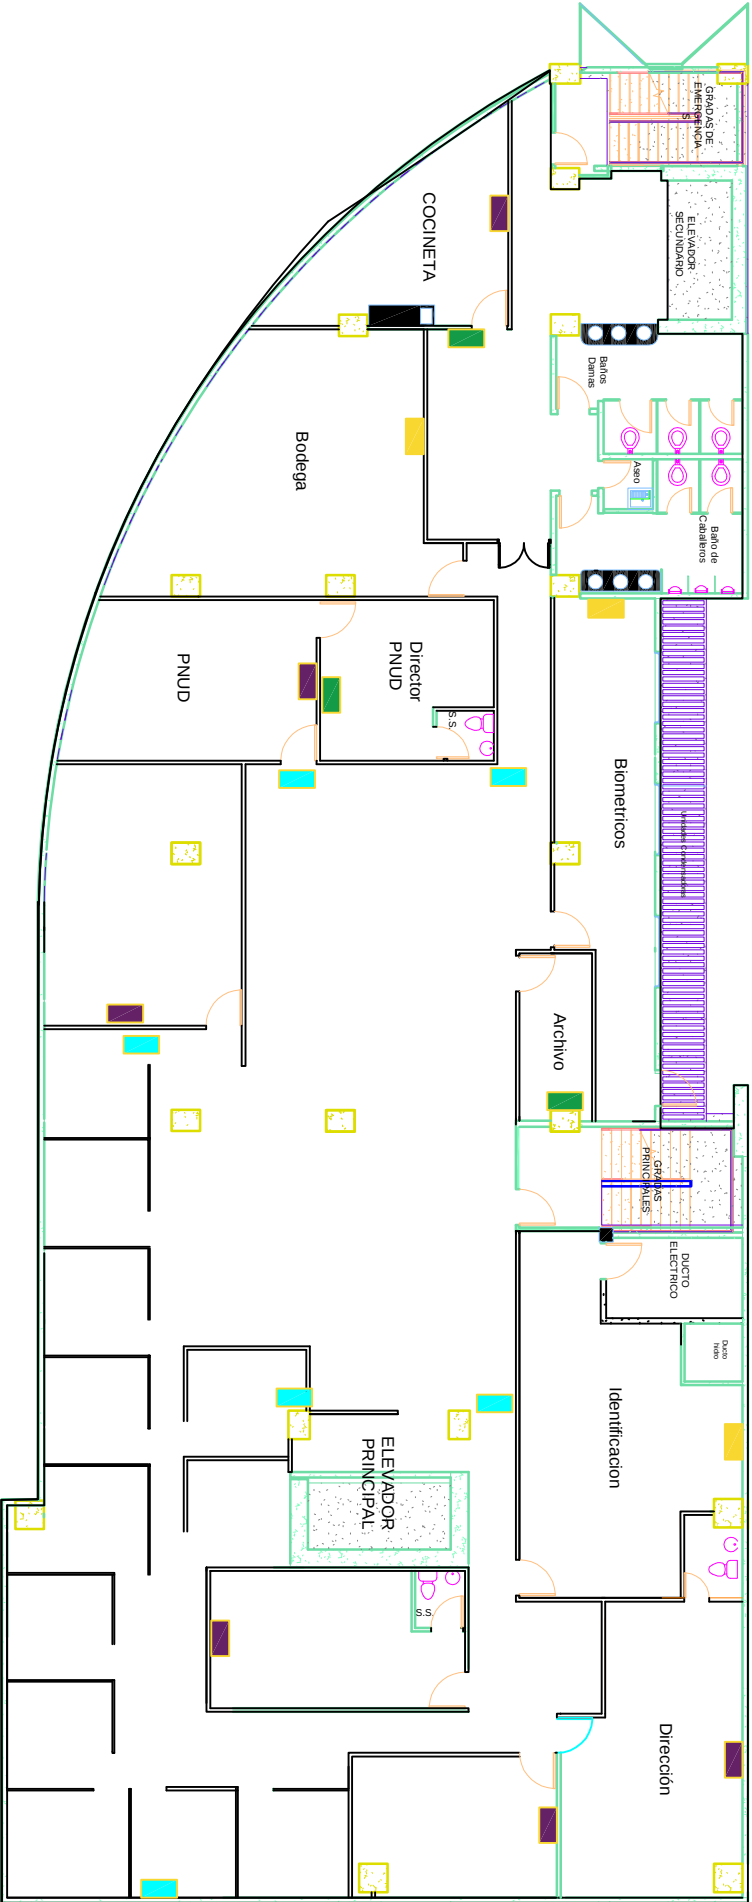

UBICACION AIRES ACONDICIONADOS NIVEL 7

S I M B O L O G I A	
	A/C 60000BTU tipo Cassette
	A/C 24000BTU Tipo Mini Split
	A/C 12000BTU Tipo Mini Split
	A/C 48000BTU Tipo Mini Split