


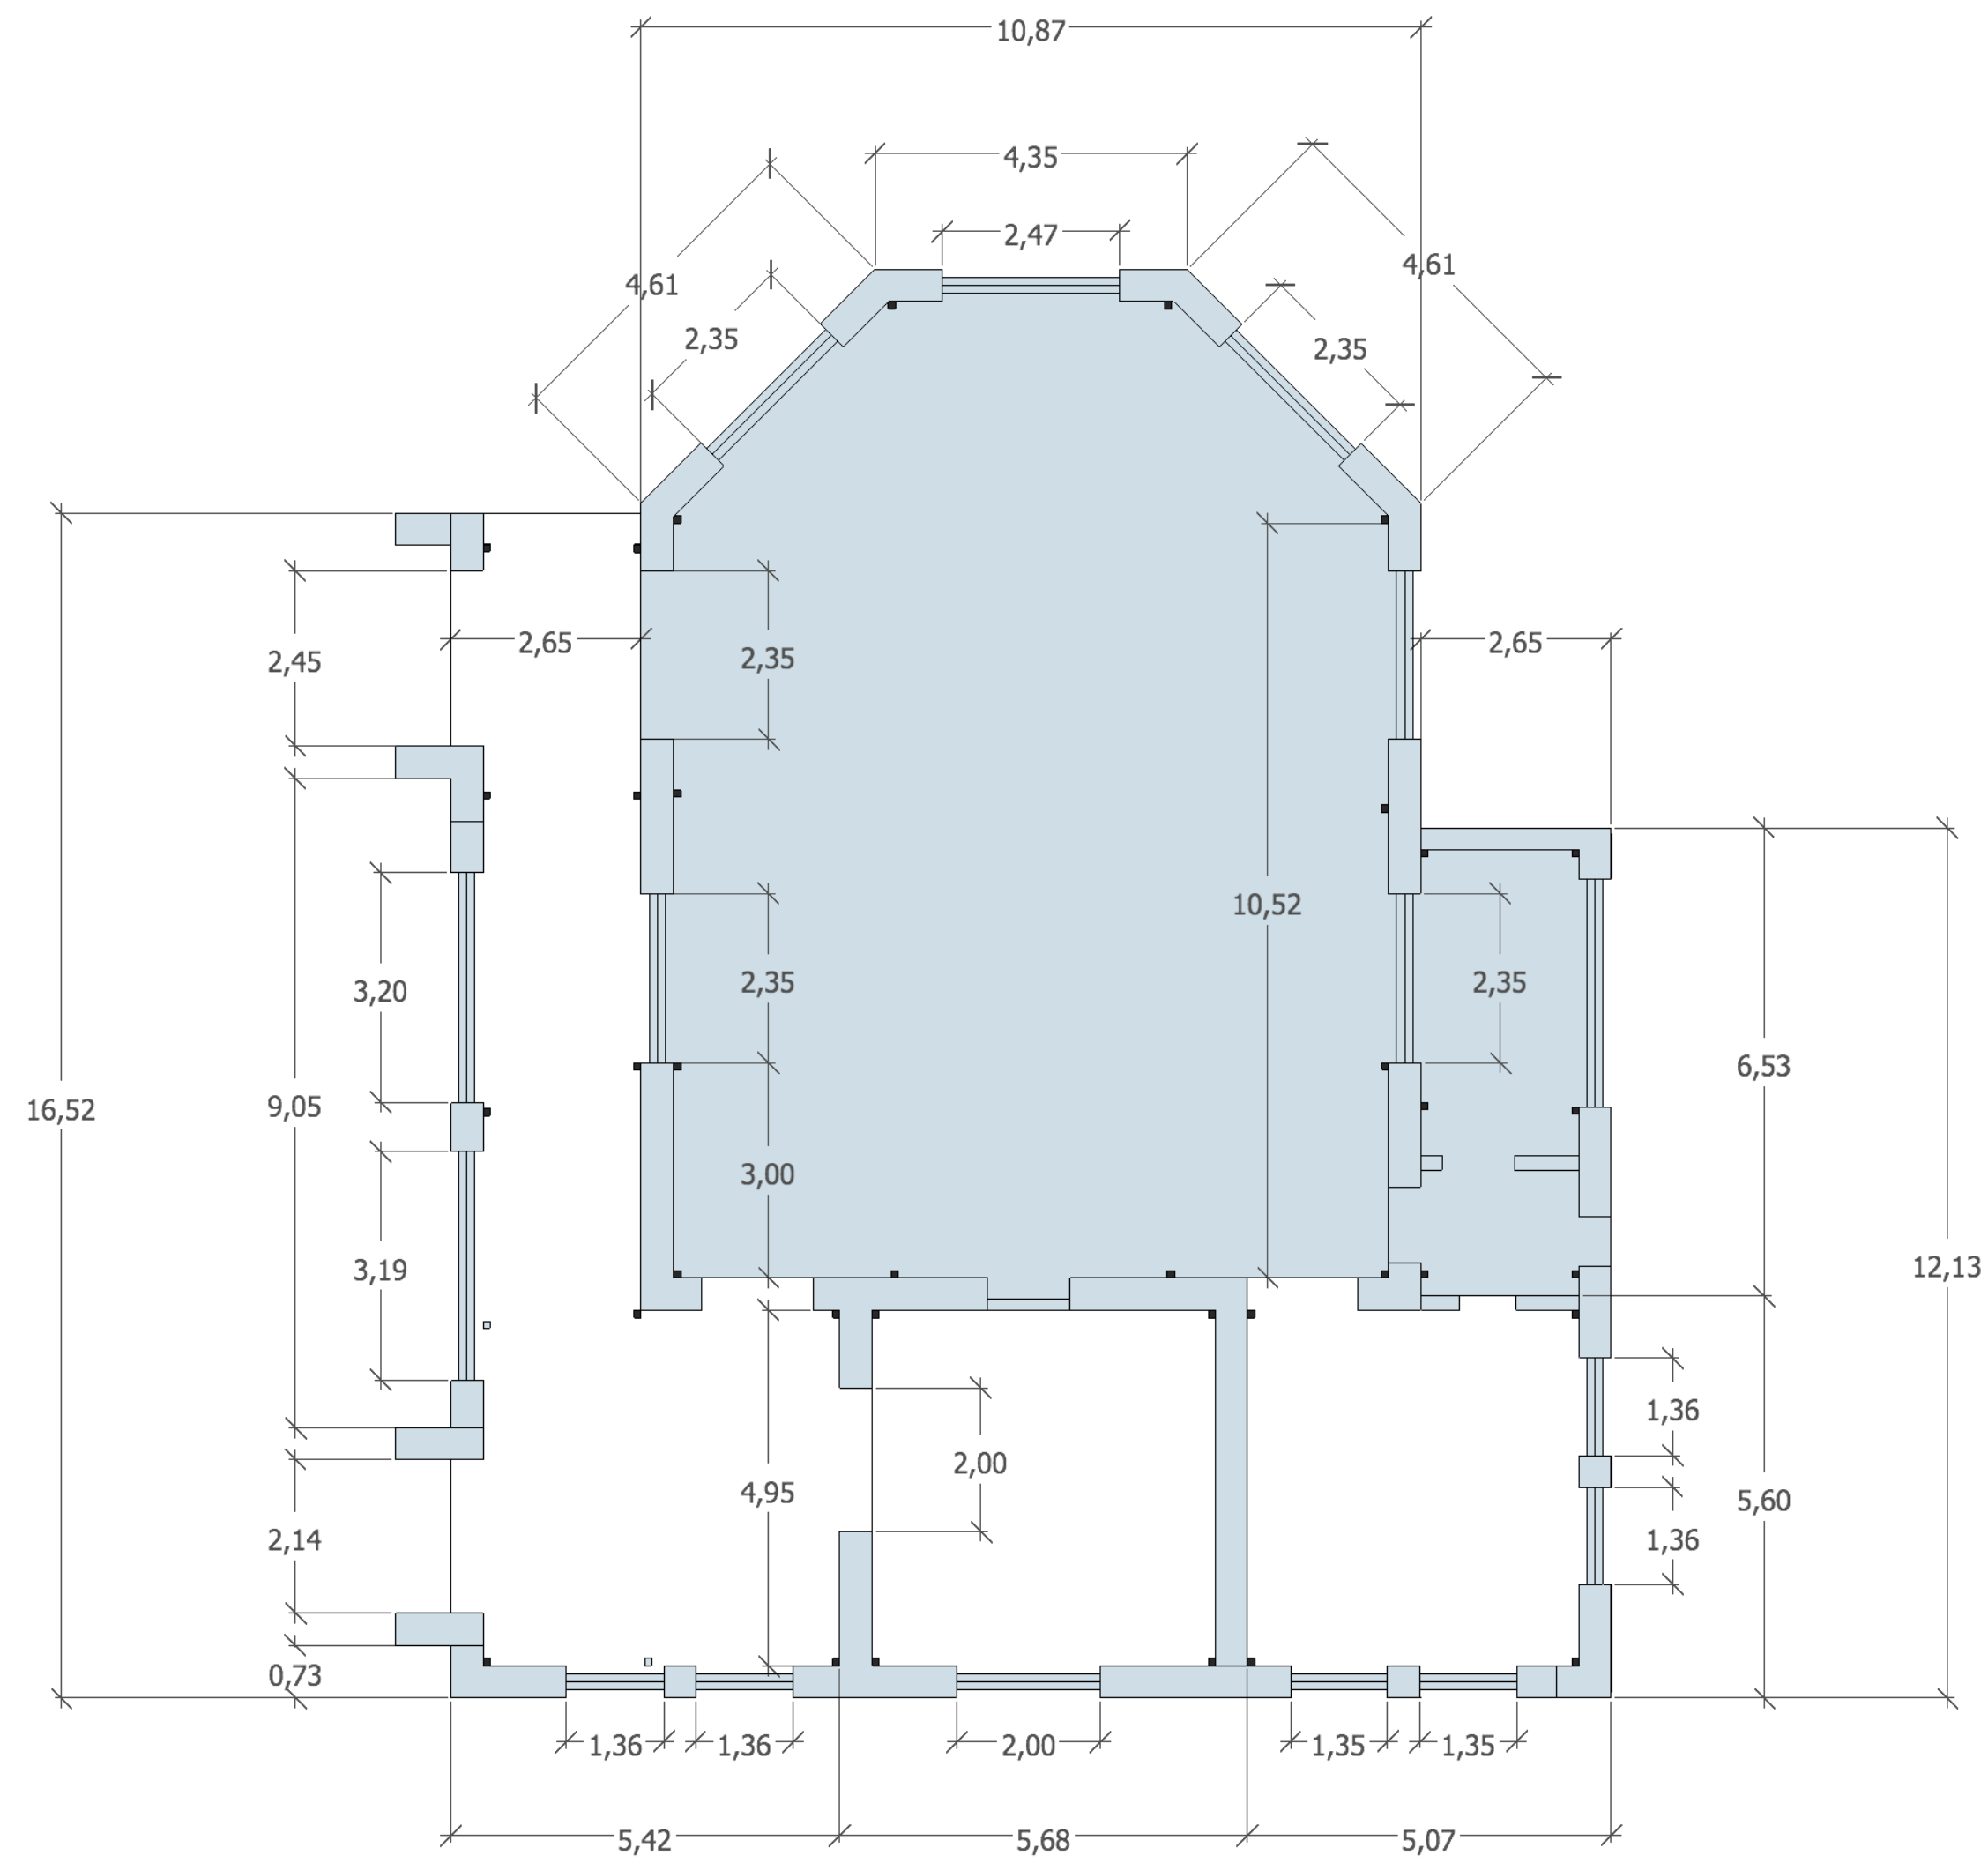

Client : Bibliothèque Nationale d'Haïti

Financement : PNUD


Plan de cotation

Echelle : 1/150

Project : Restauration de la Bibliothèque Sténio Vincent de Jérémie

Date : Septembre 2019



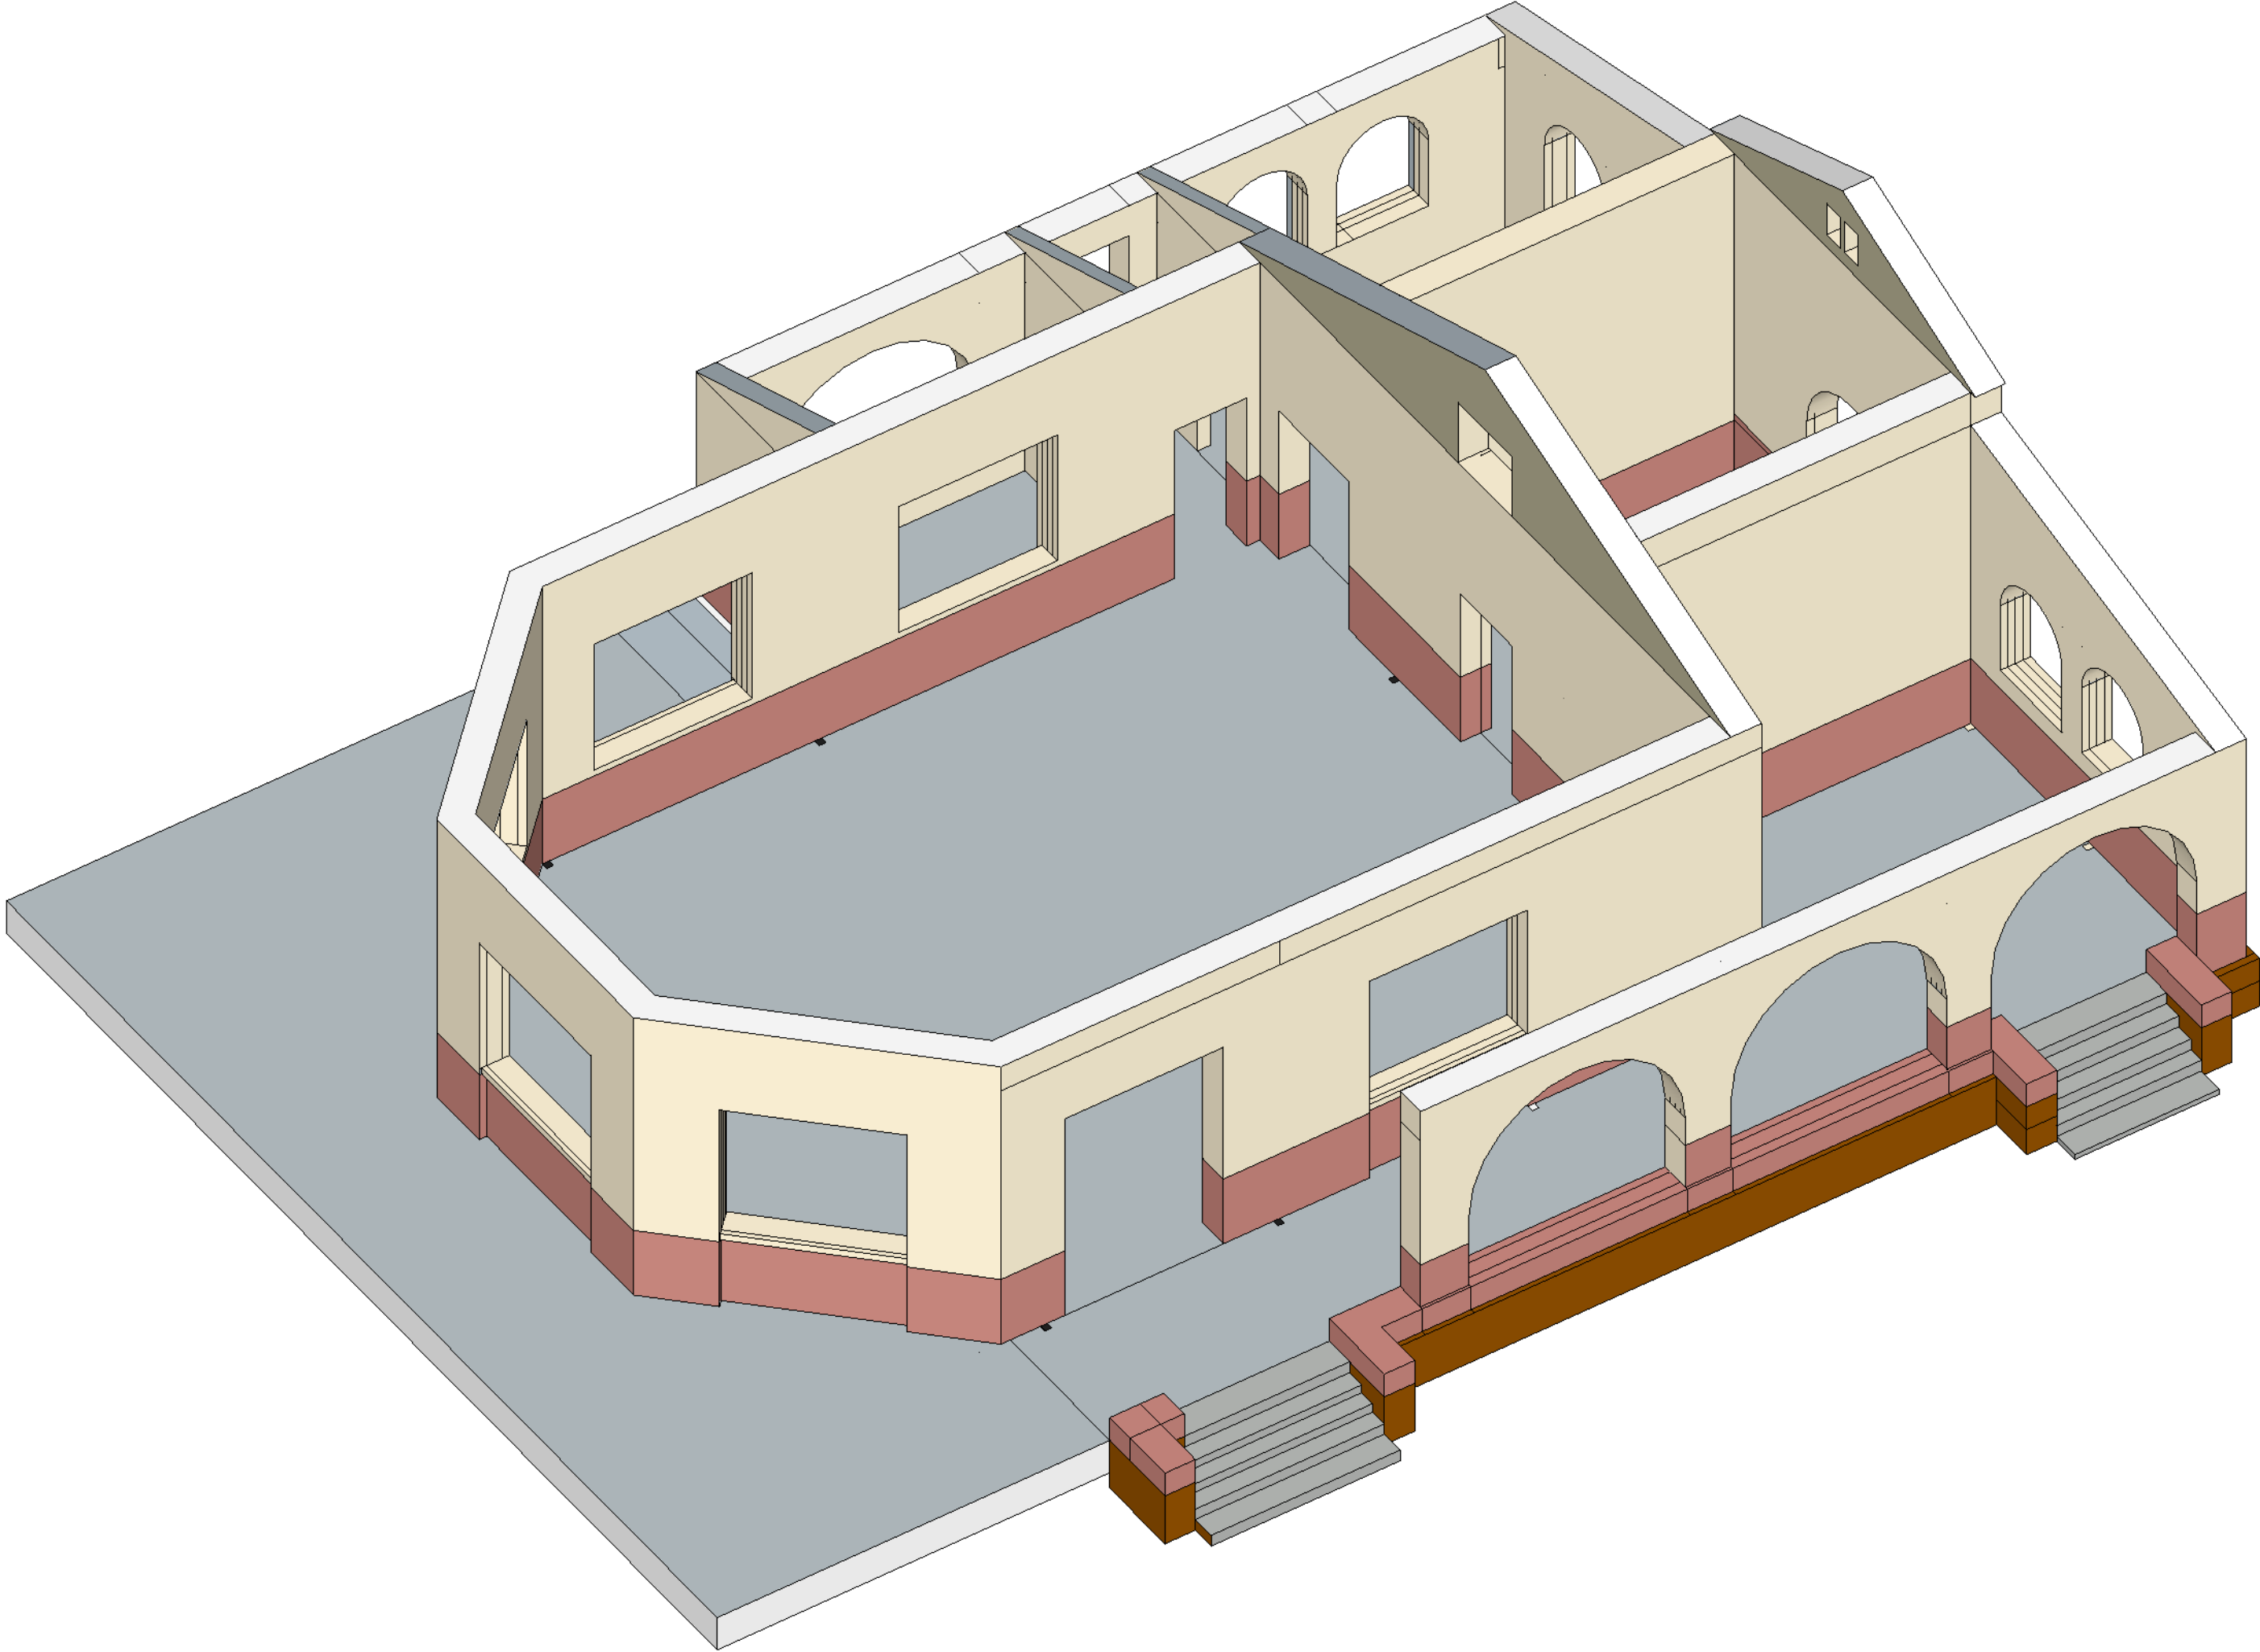

Client : Bibliothèque Nationale d'Haïti

Financement : PNUD


Etat actuel

Echelle : 1/75

Project : Restauration de la Bibliothèque Sténio Vincent de Jérémie

Date : Septembre 2019



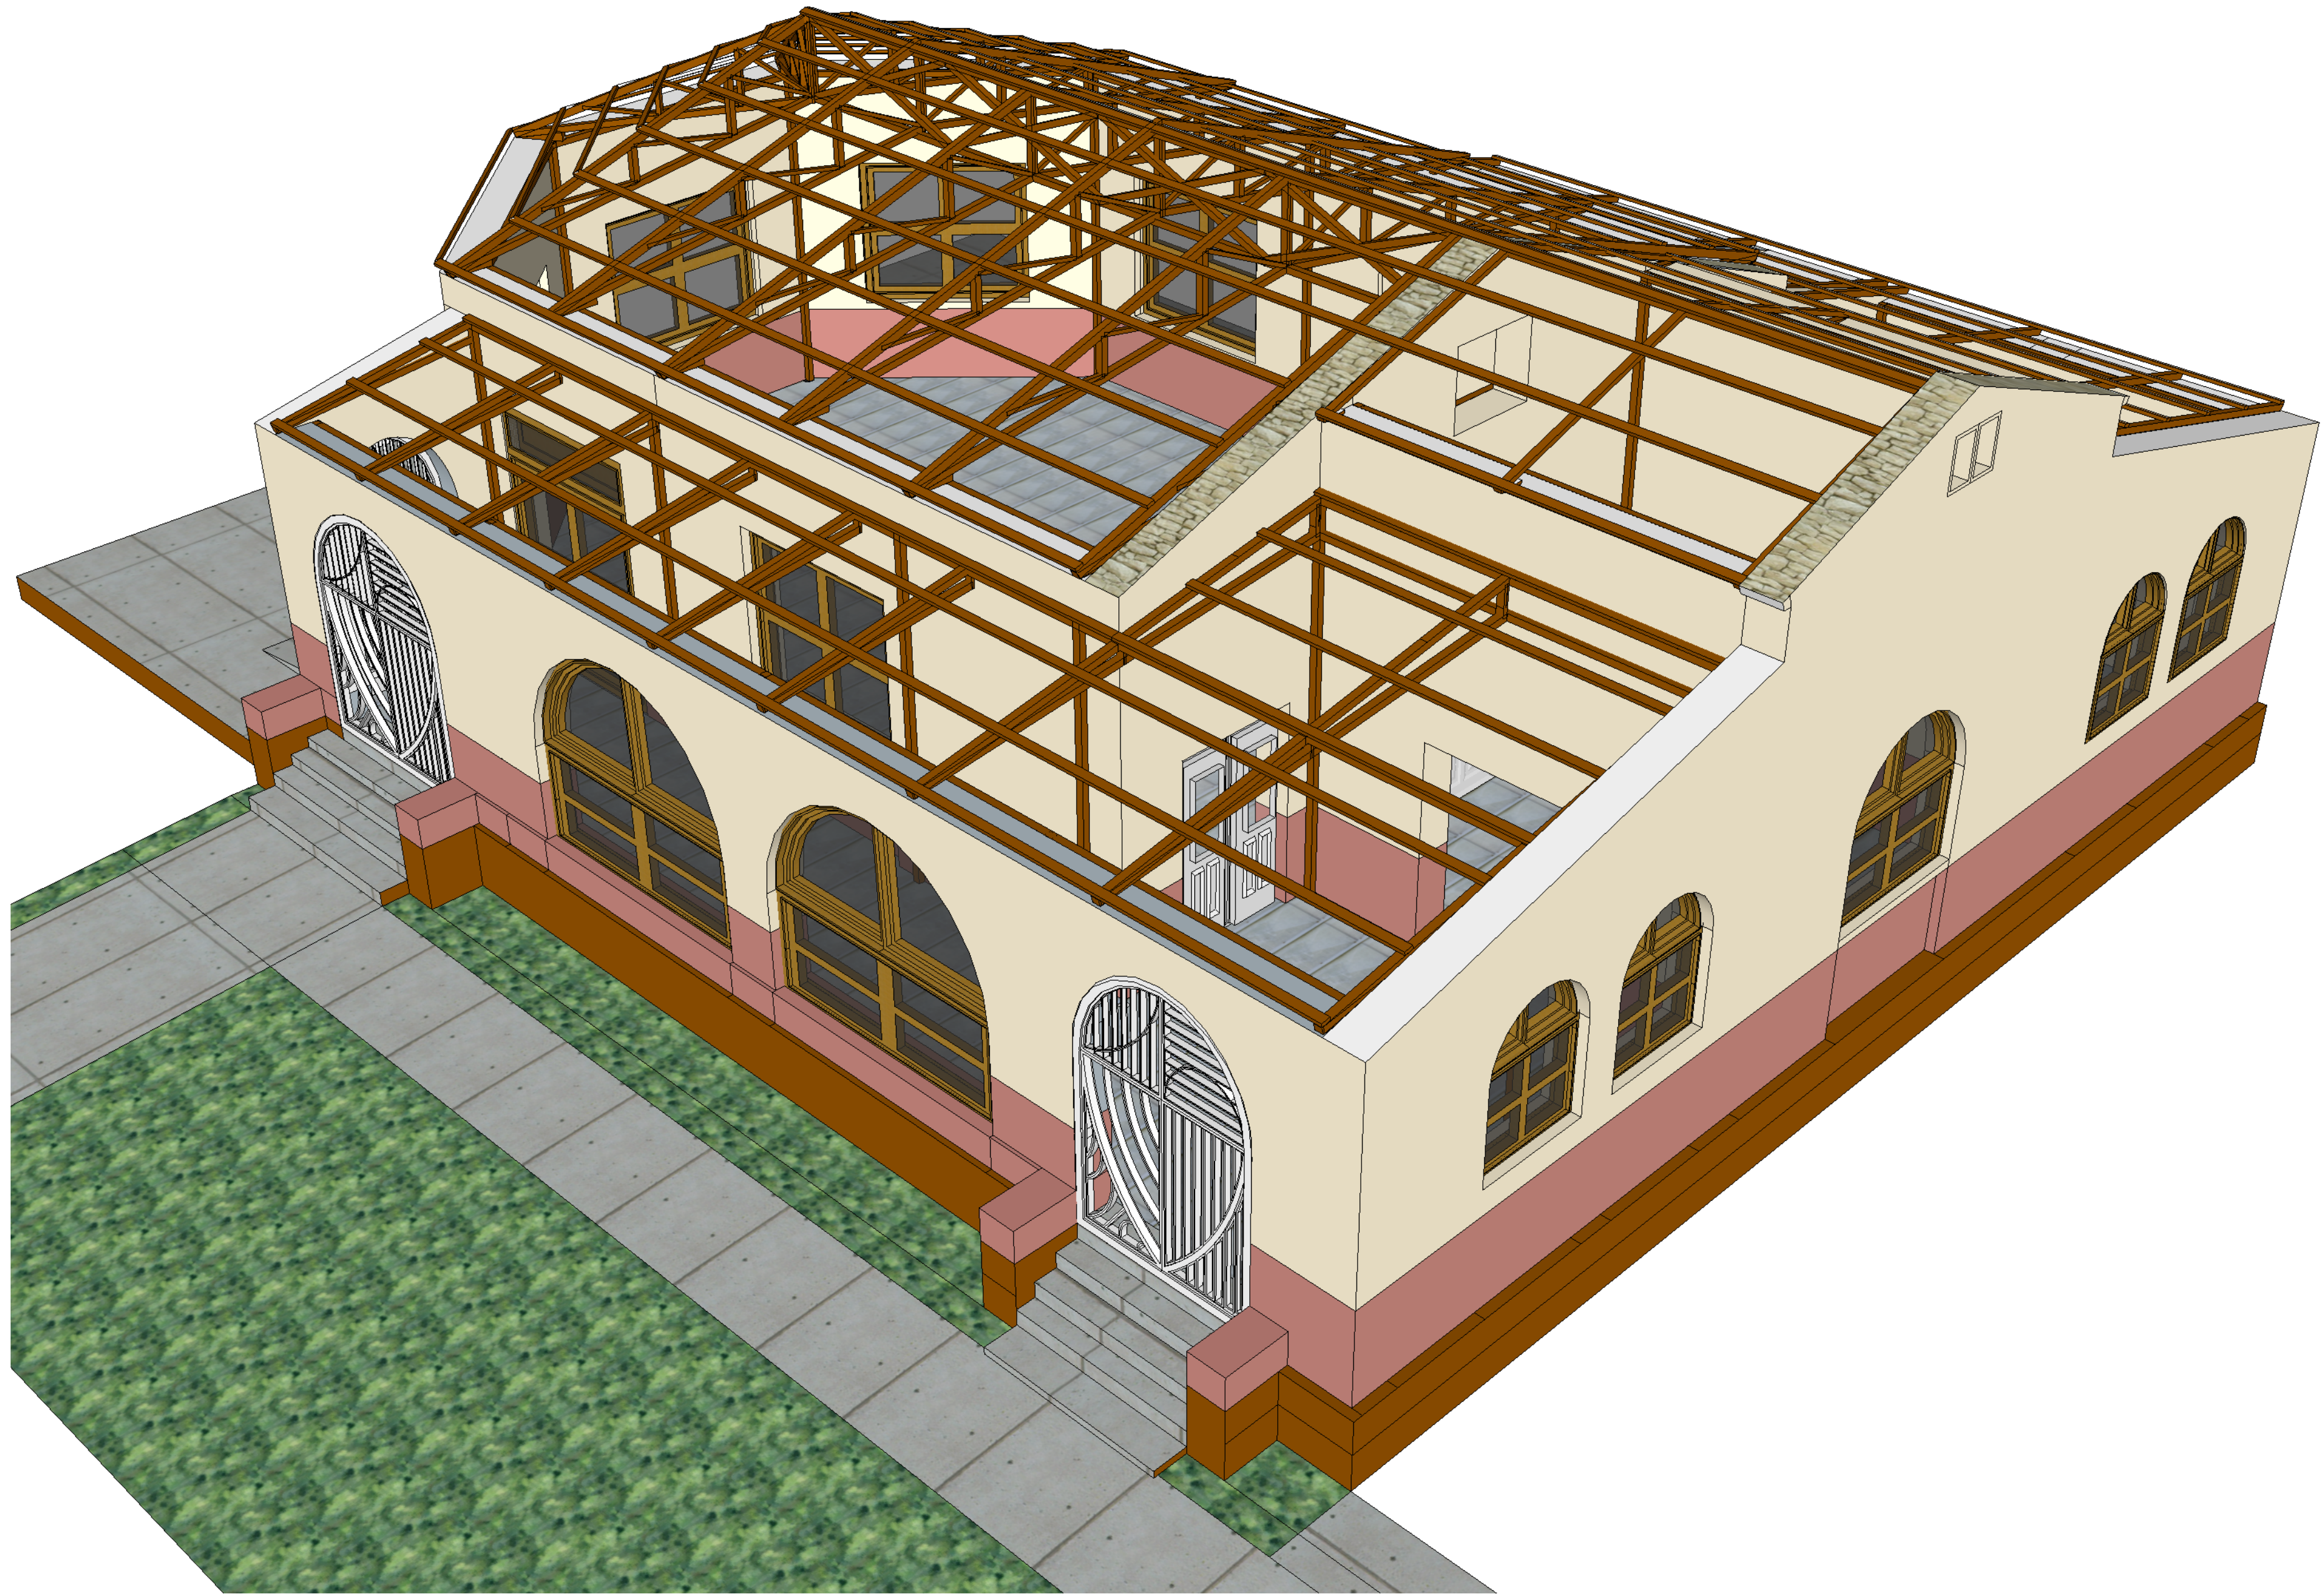

Client : Bibliothèque Nationale d'Haïti

Financement : PNUD


Charpente de la toiture 2

Echelle :

Project : Restauration de la Bibliothèque Sténio Vincent de Jérémie

Date : Septembre 2019



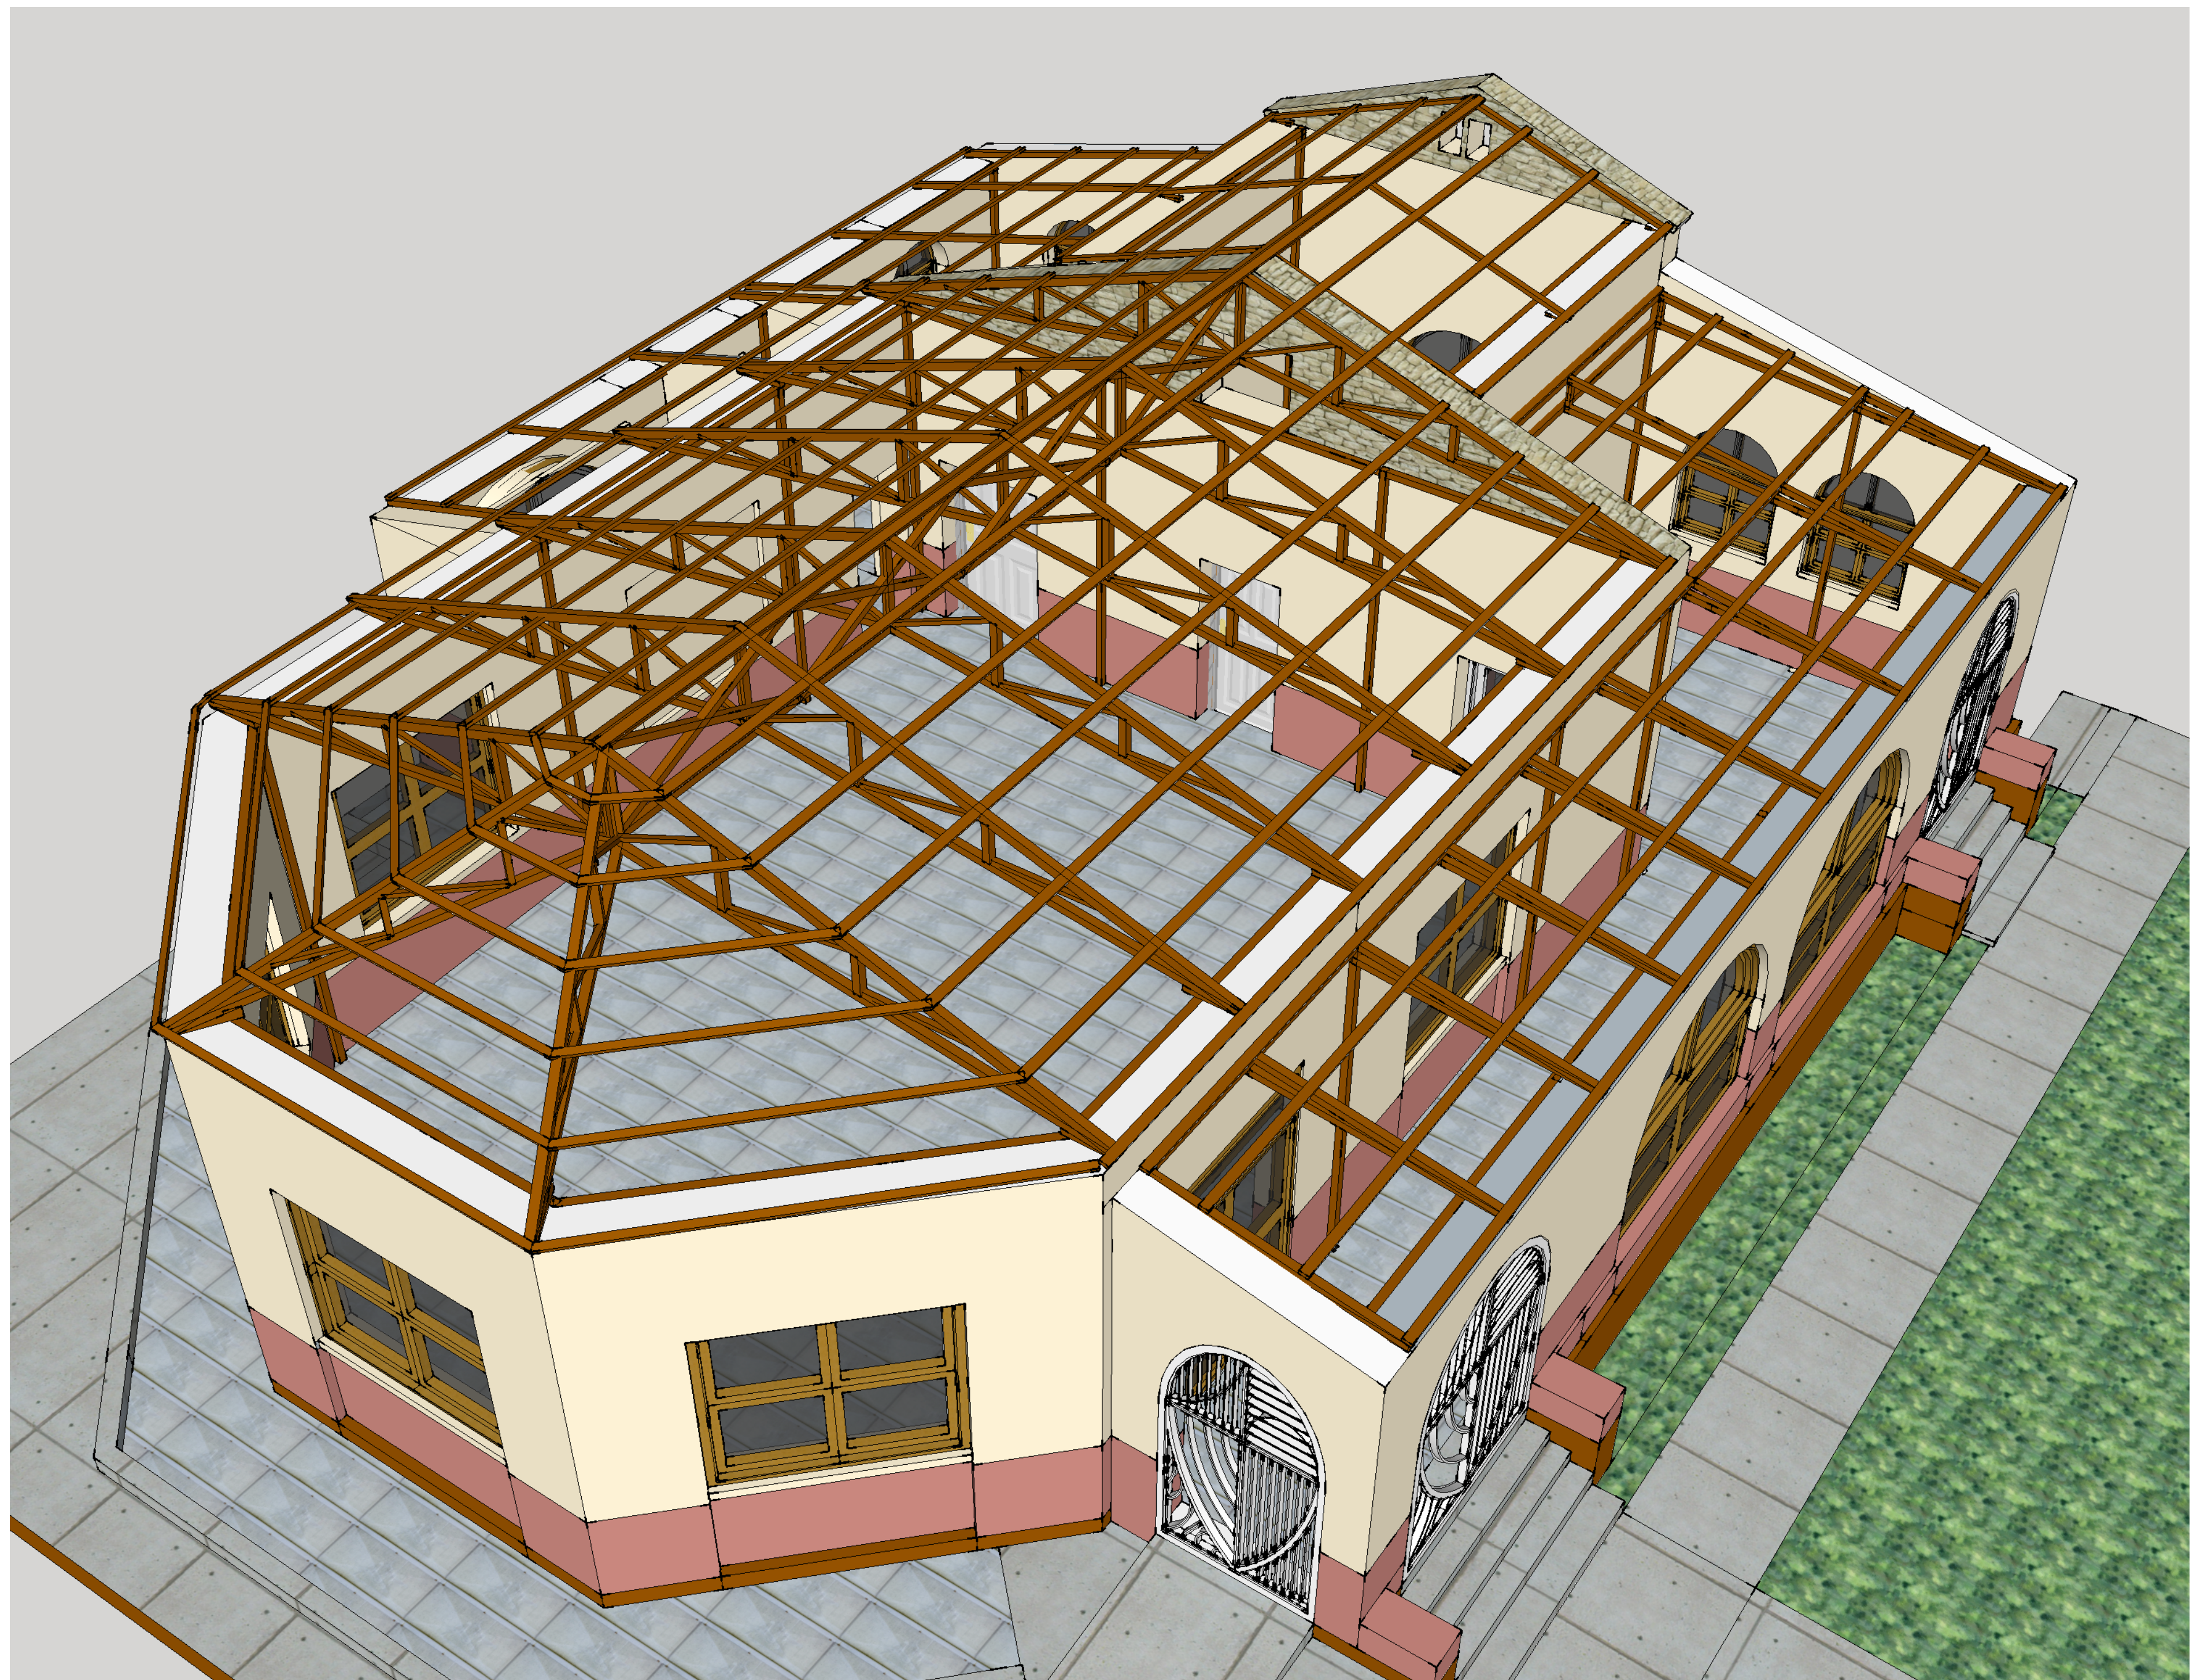

Client : Bibliothèque Nationale d'Haïti

Financement : PNUD


Profil 2

Echelle :

Project : Restauration de la Bibliothèque Sténio Vincent de Jérémie

Date : Septembre 2019



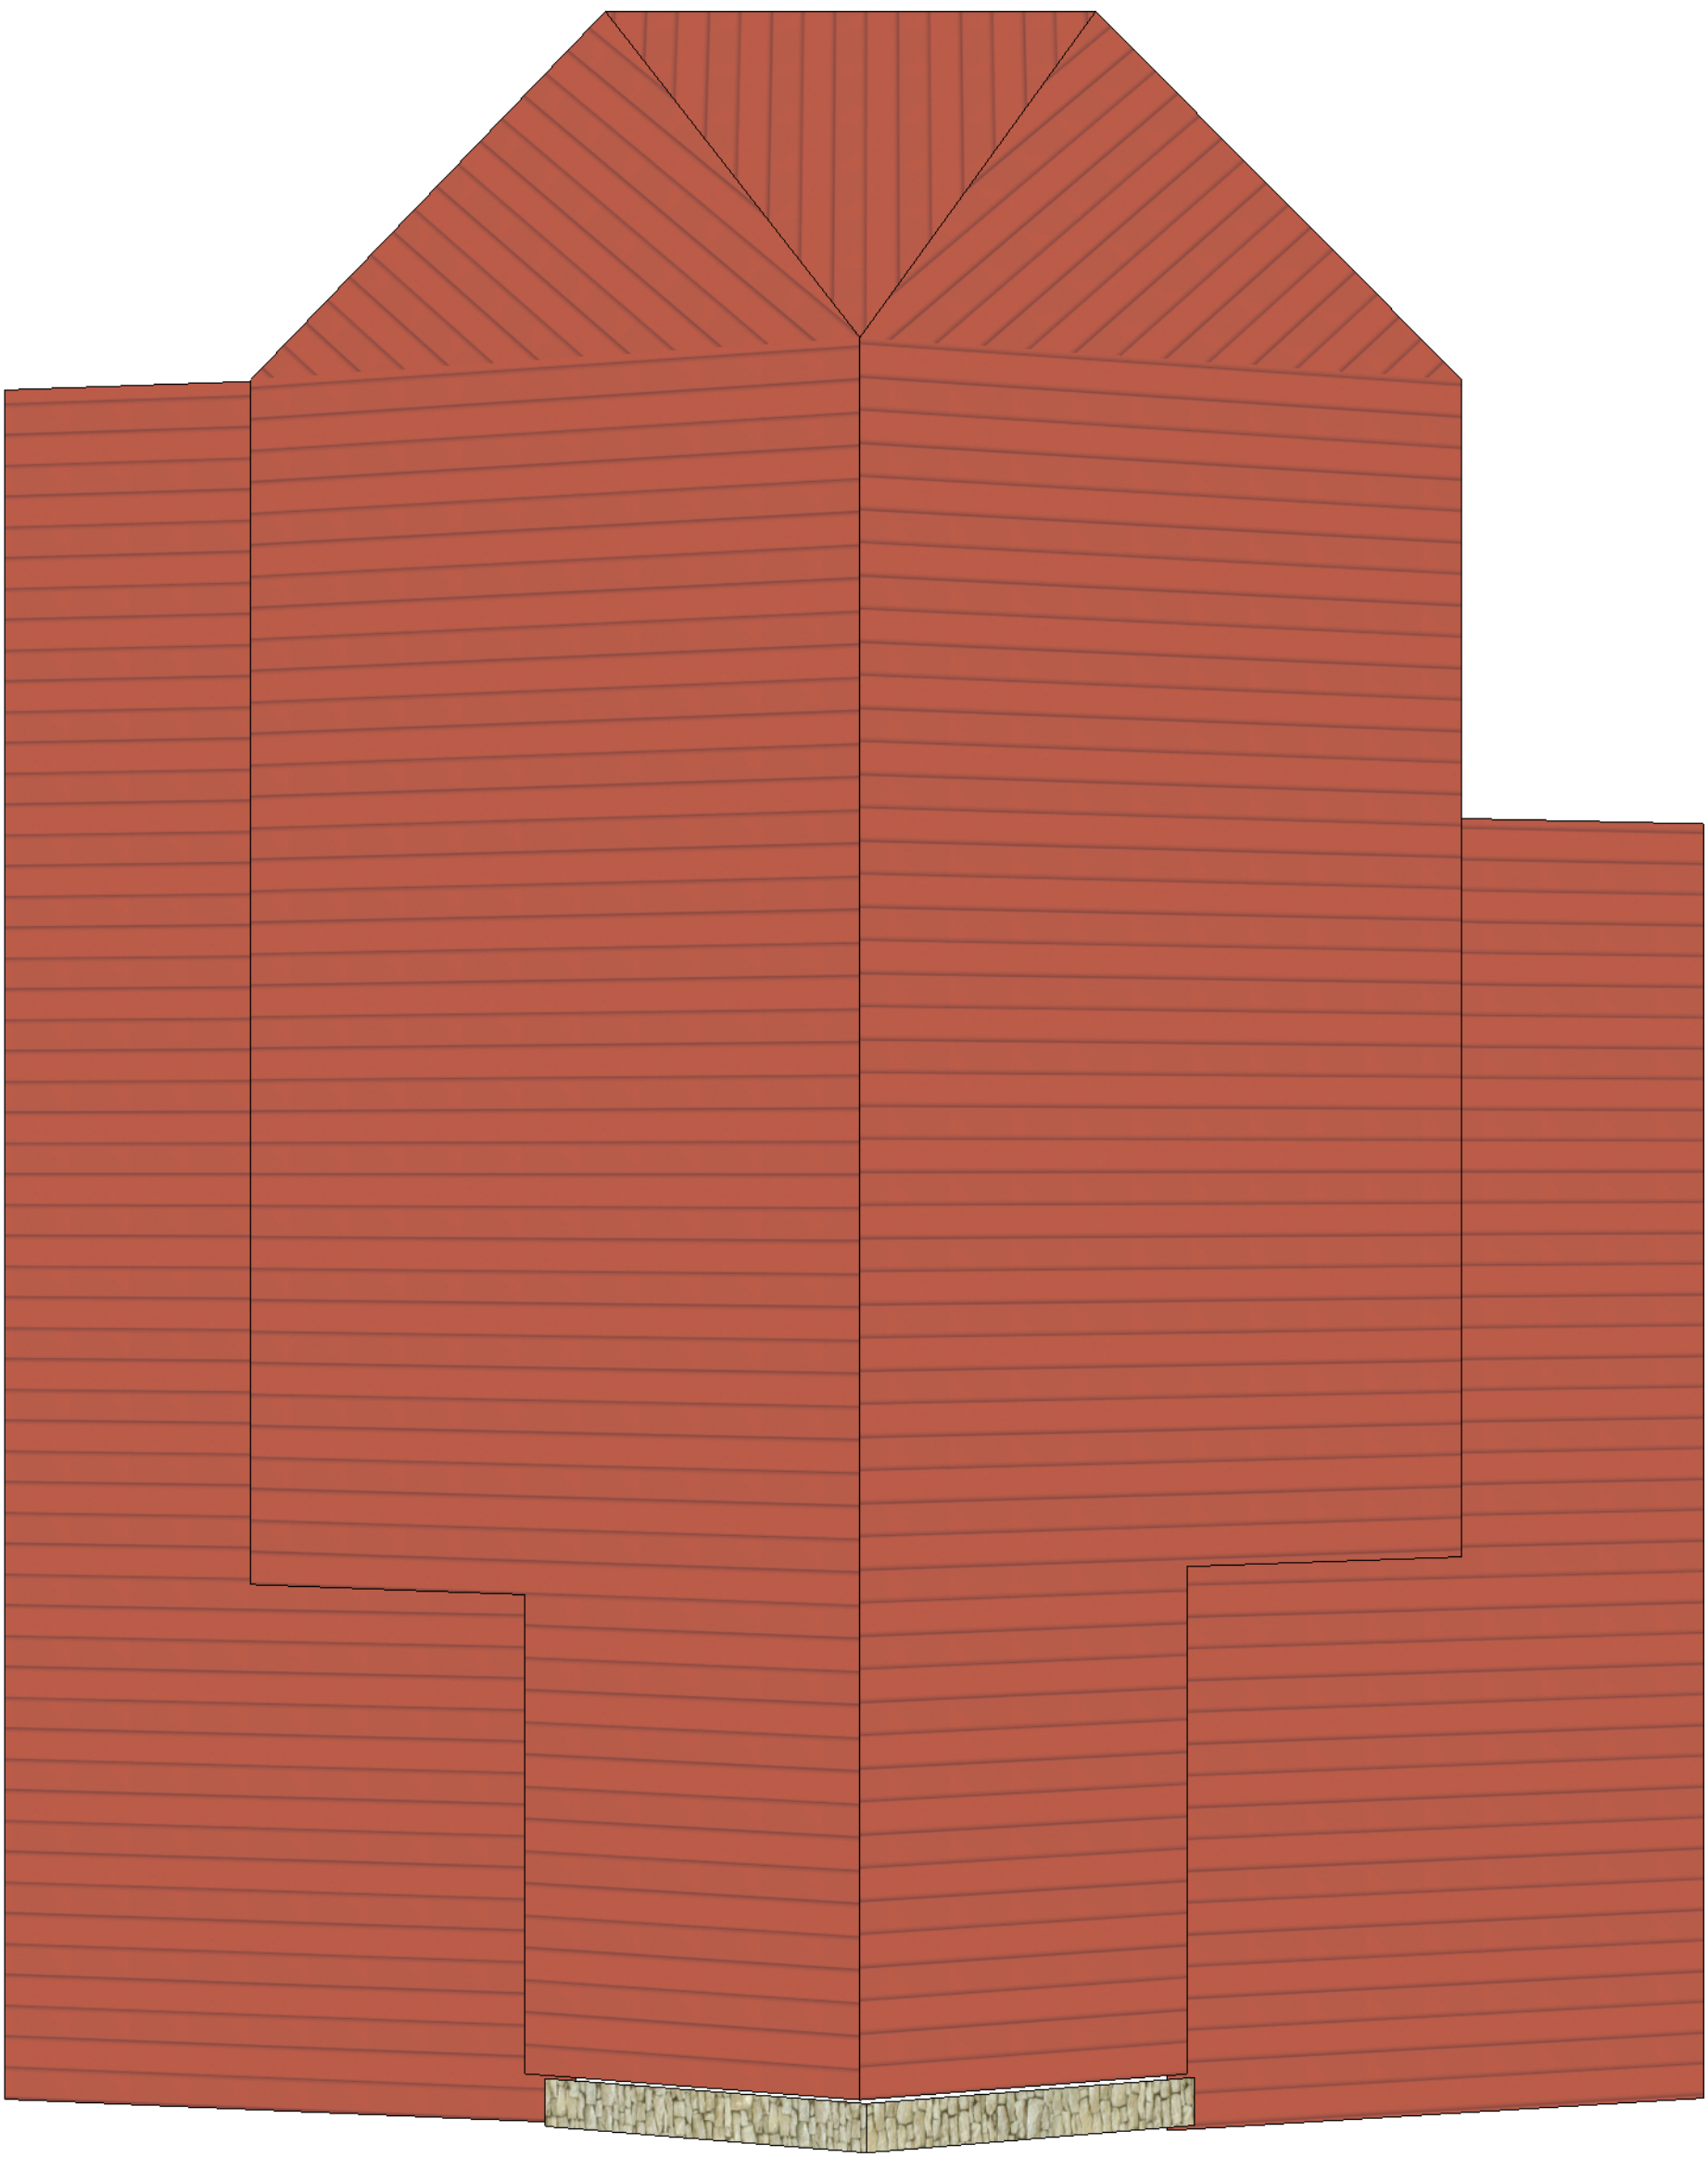

Project : Restauration de la
Bibliothèque Sténio Vincent de Jérémie

Date : Septembre 2019


Plan de toiture

Echelle :

Client : Bibliothèque
Nationale d'Haïti

Financement : PNUD



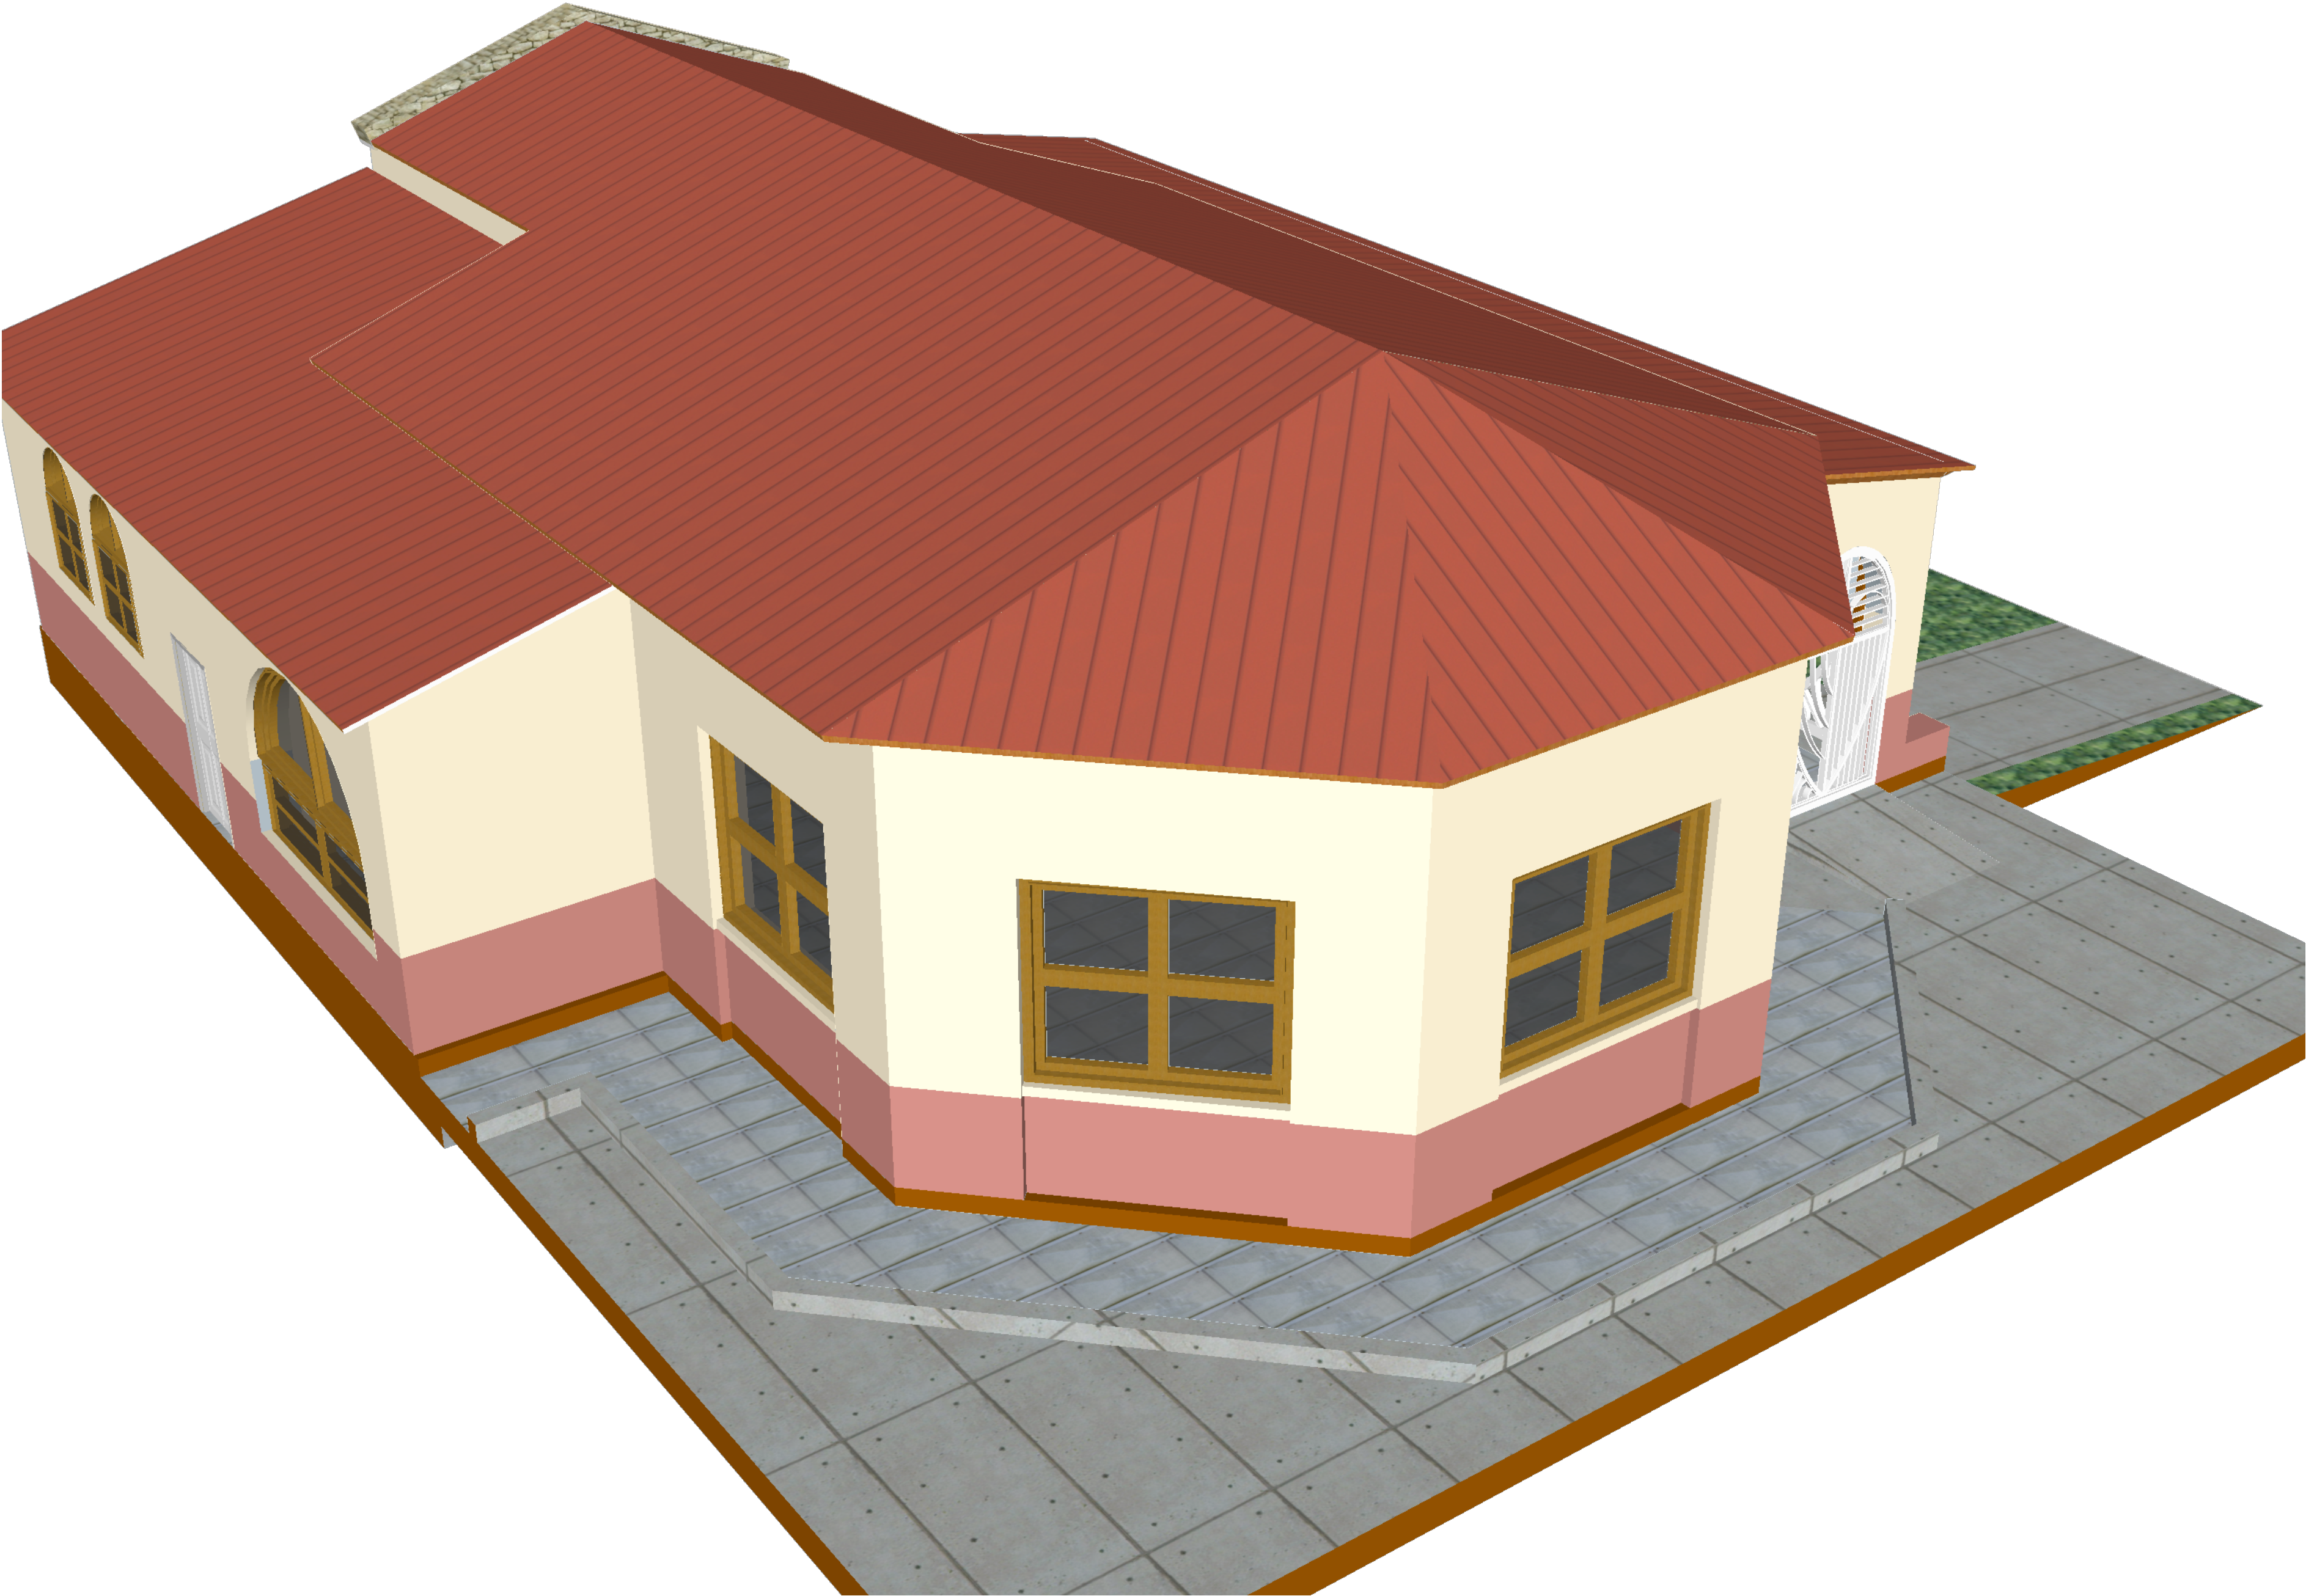



Project : Restauration de la
Bibliothèque Sténio Vincent de Jérémie

Date : Septembre 2019

Vue de Profil 4

Echelle :

Client : Bibliothèque
Nationale d'Haïti

Financement : PNUD

