




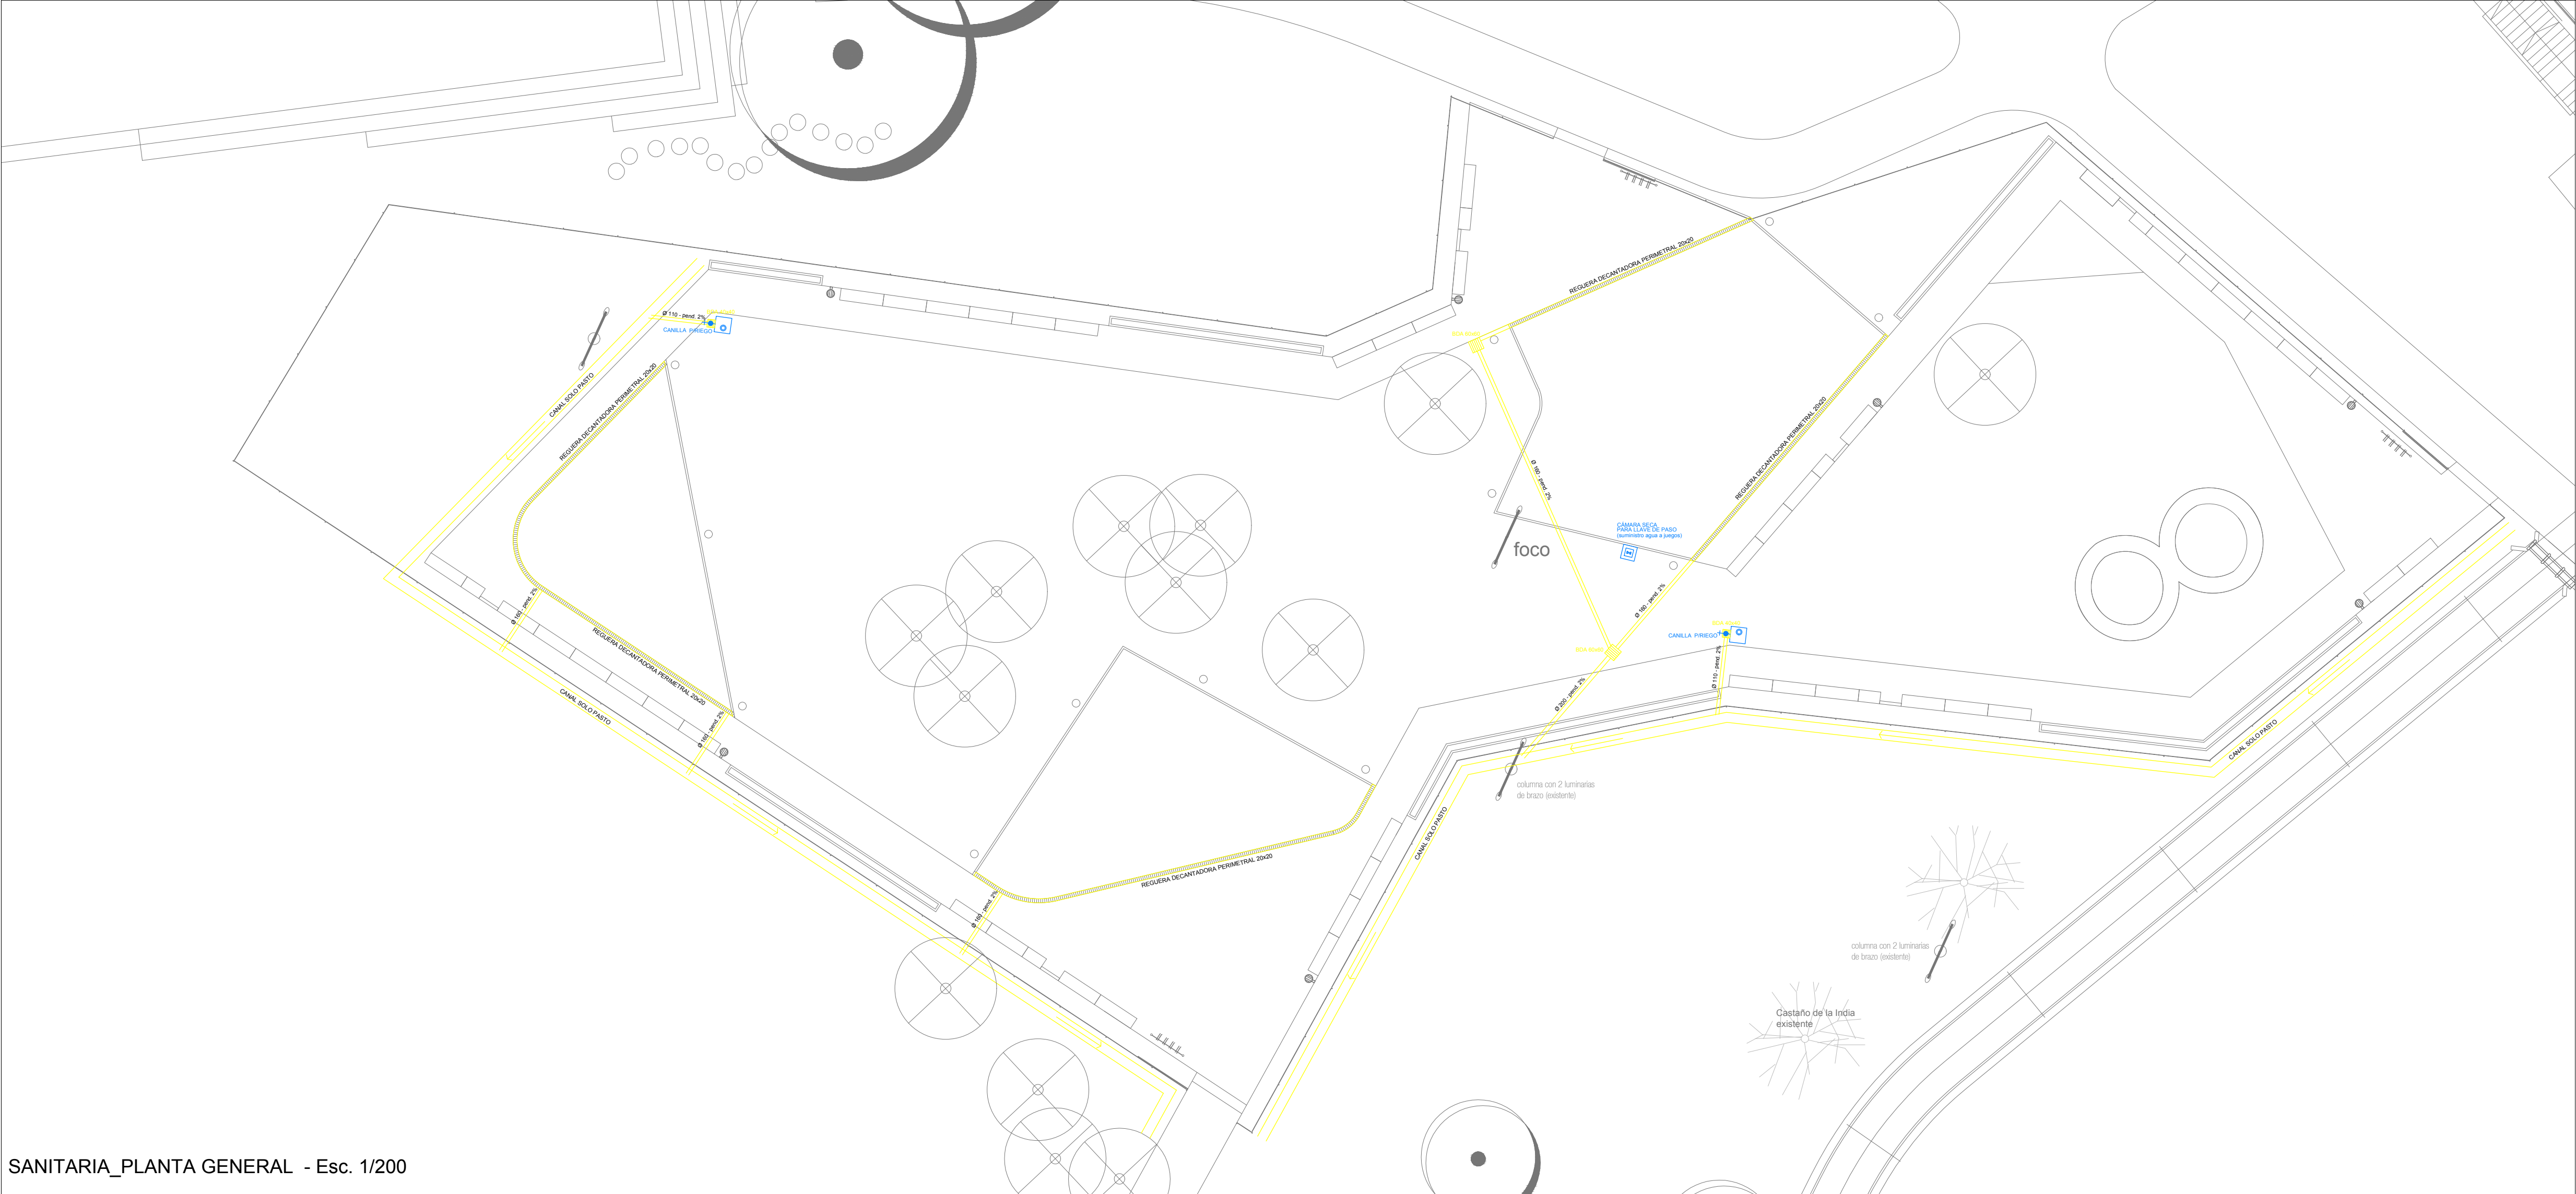

SANITARIA_PLANTA GENERAL - Esc. 1/200

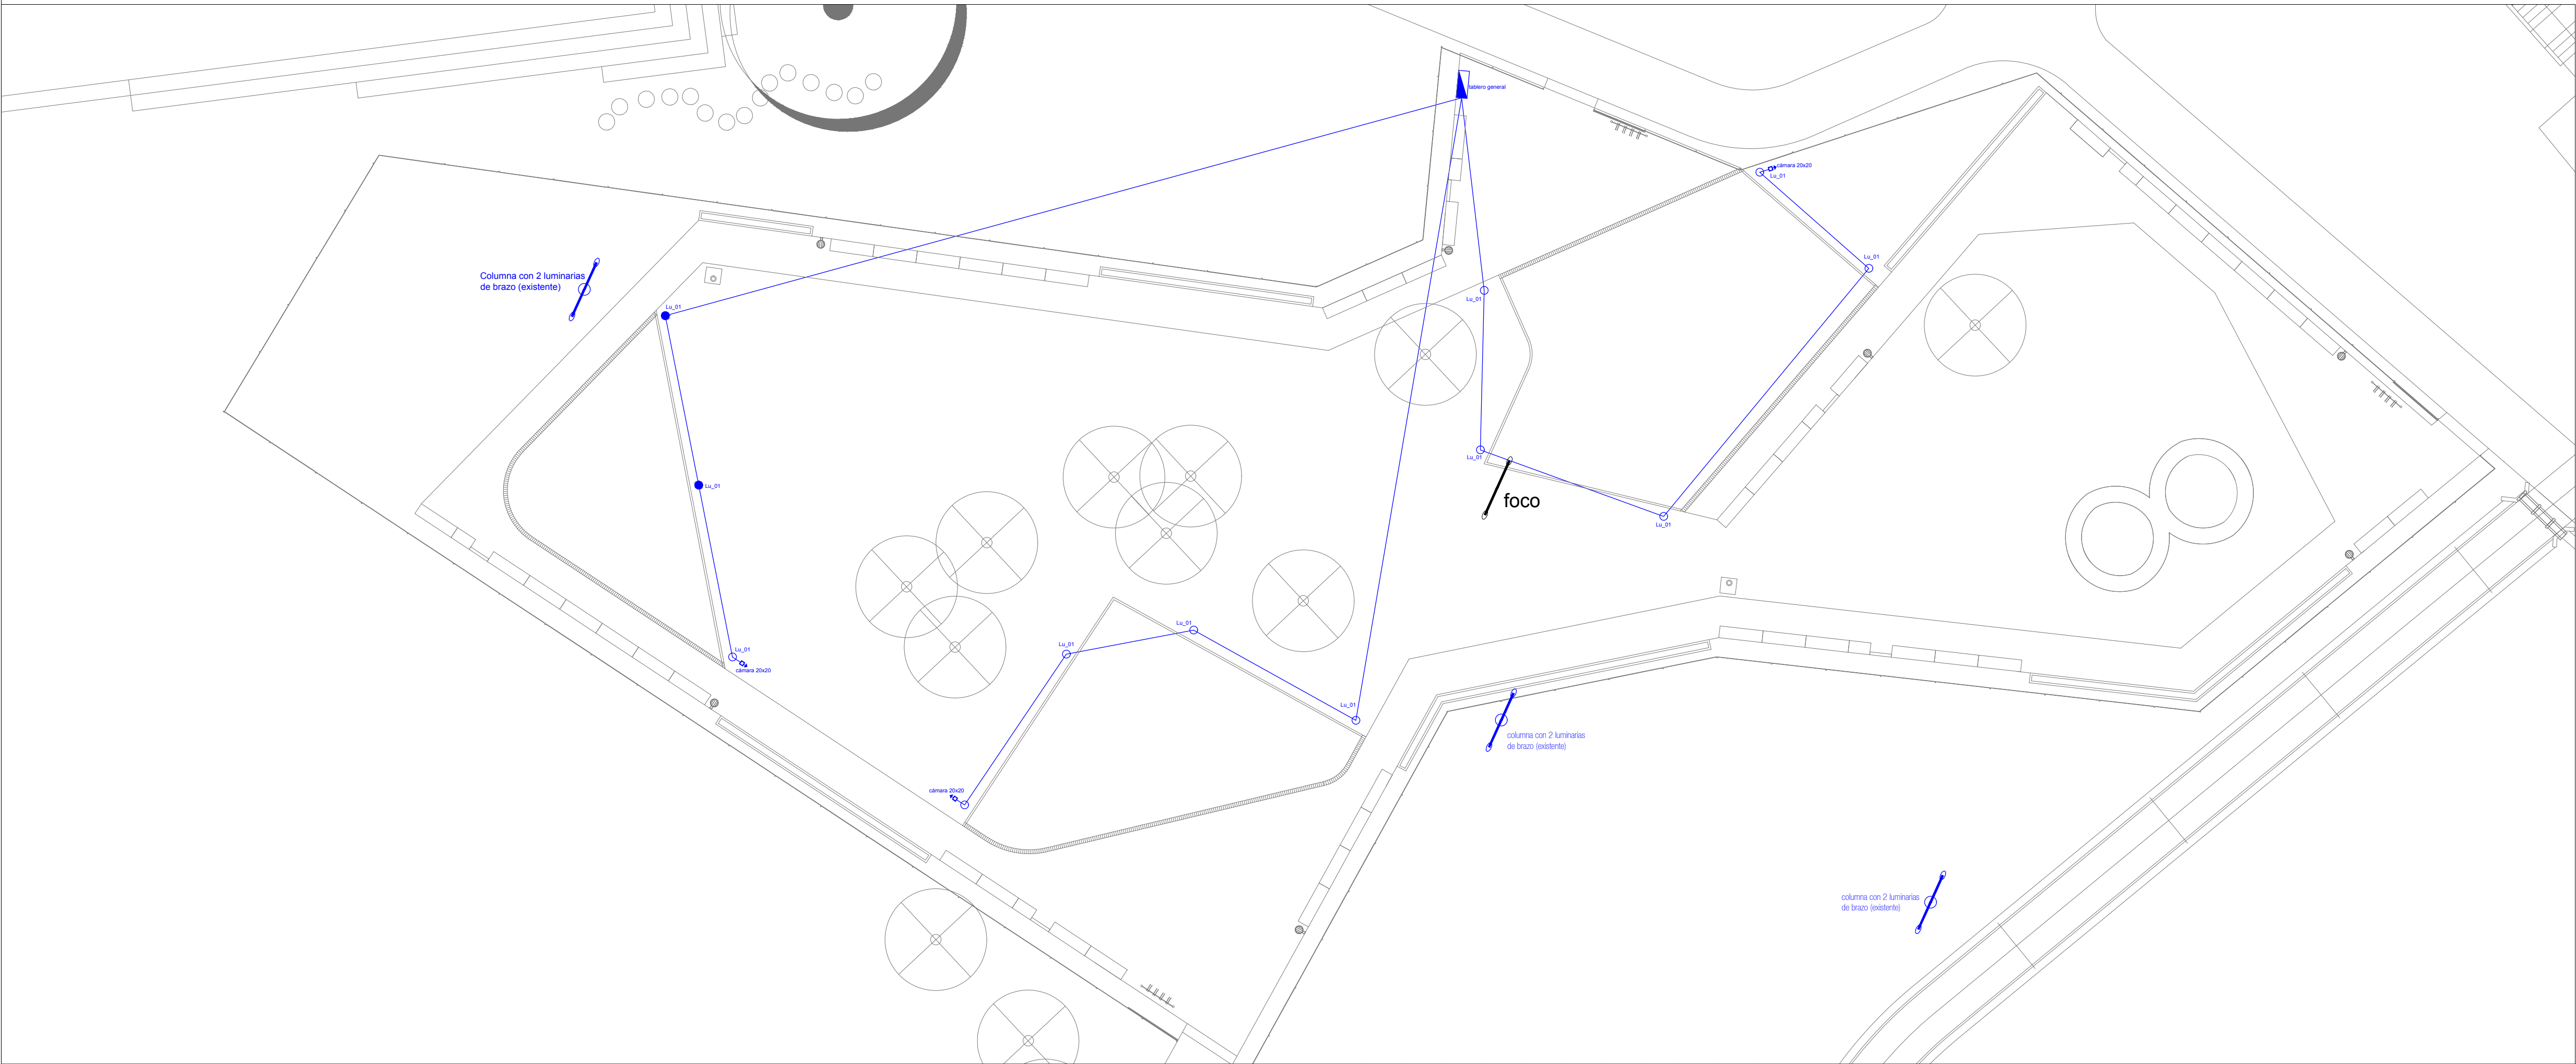

OBSERVACIONES :

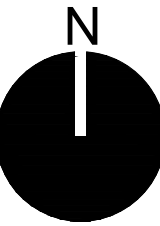

UBICACIÓN



REFERENCIAS LUMINARIAS
MODELO O EQUIVALENTE: LOTO
TIPO SEGÚN PLANO: lu01
MATERIAL: ALUMINIO
CANTIDAD: 12
UBICACIÓN: EN PISO CESPED
COLUMNA: SEGÚN FICHA TÉCNICA

Acondicionamiento Urbano

Proyecto: **JUEGOS / Las Tolderías Artiguistas**



Ubicación: **Las Piedras / Parque Artigas**

PLANO : **SANITARIA_PLANTA GENERAL
ELÉCTRICA_PLANTA GENERAL**

LAMINA: **INS/01**

FECHA: **NOV/19**

ETAPA :

PROYECTO : TALLER DE PROYECTO DE ESPACIOS PÚBLICOS