



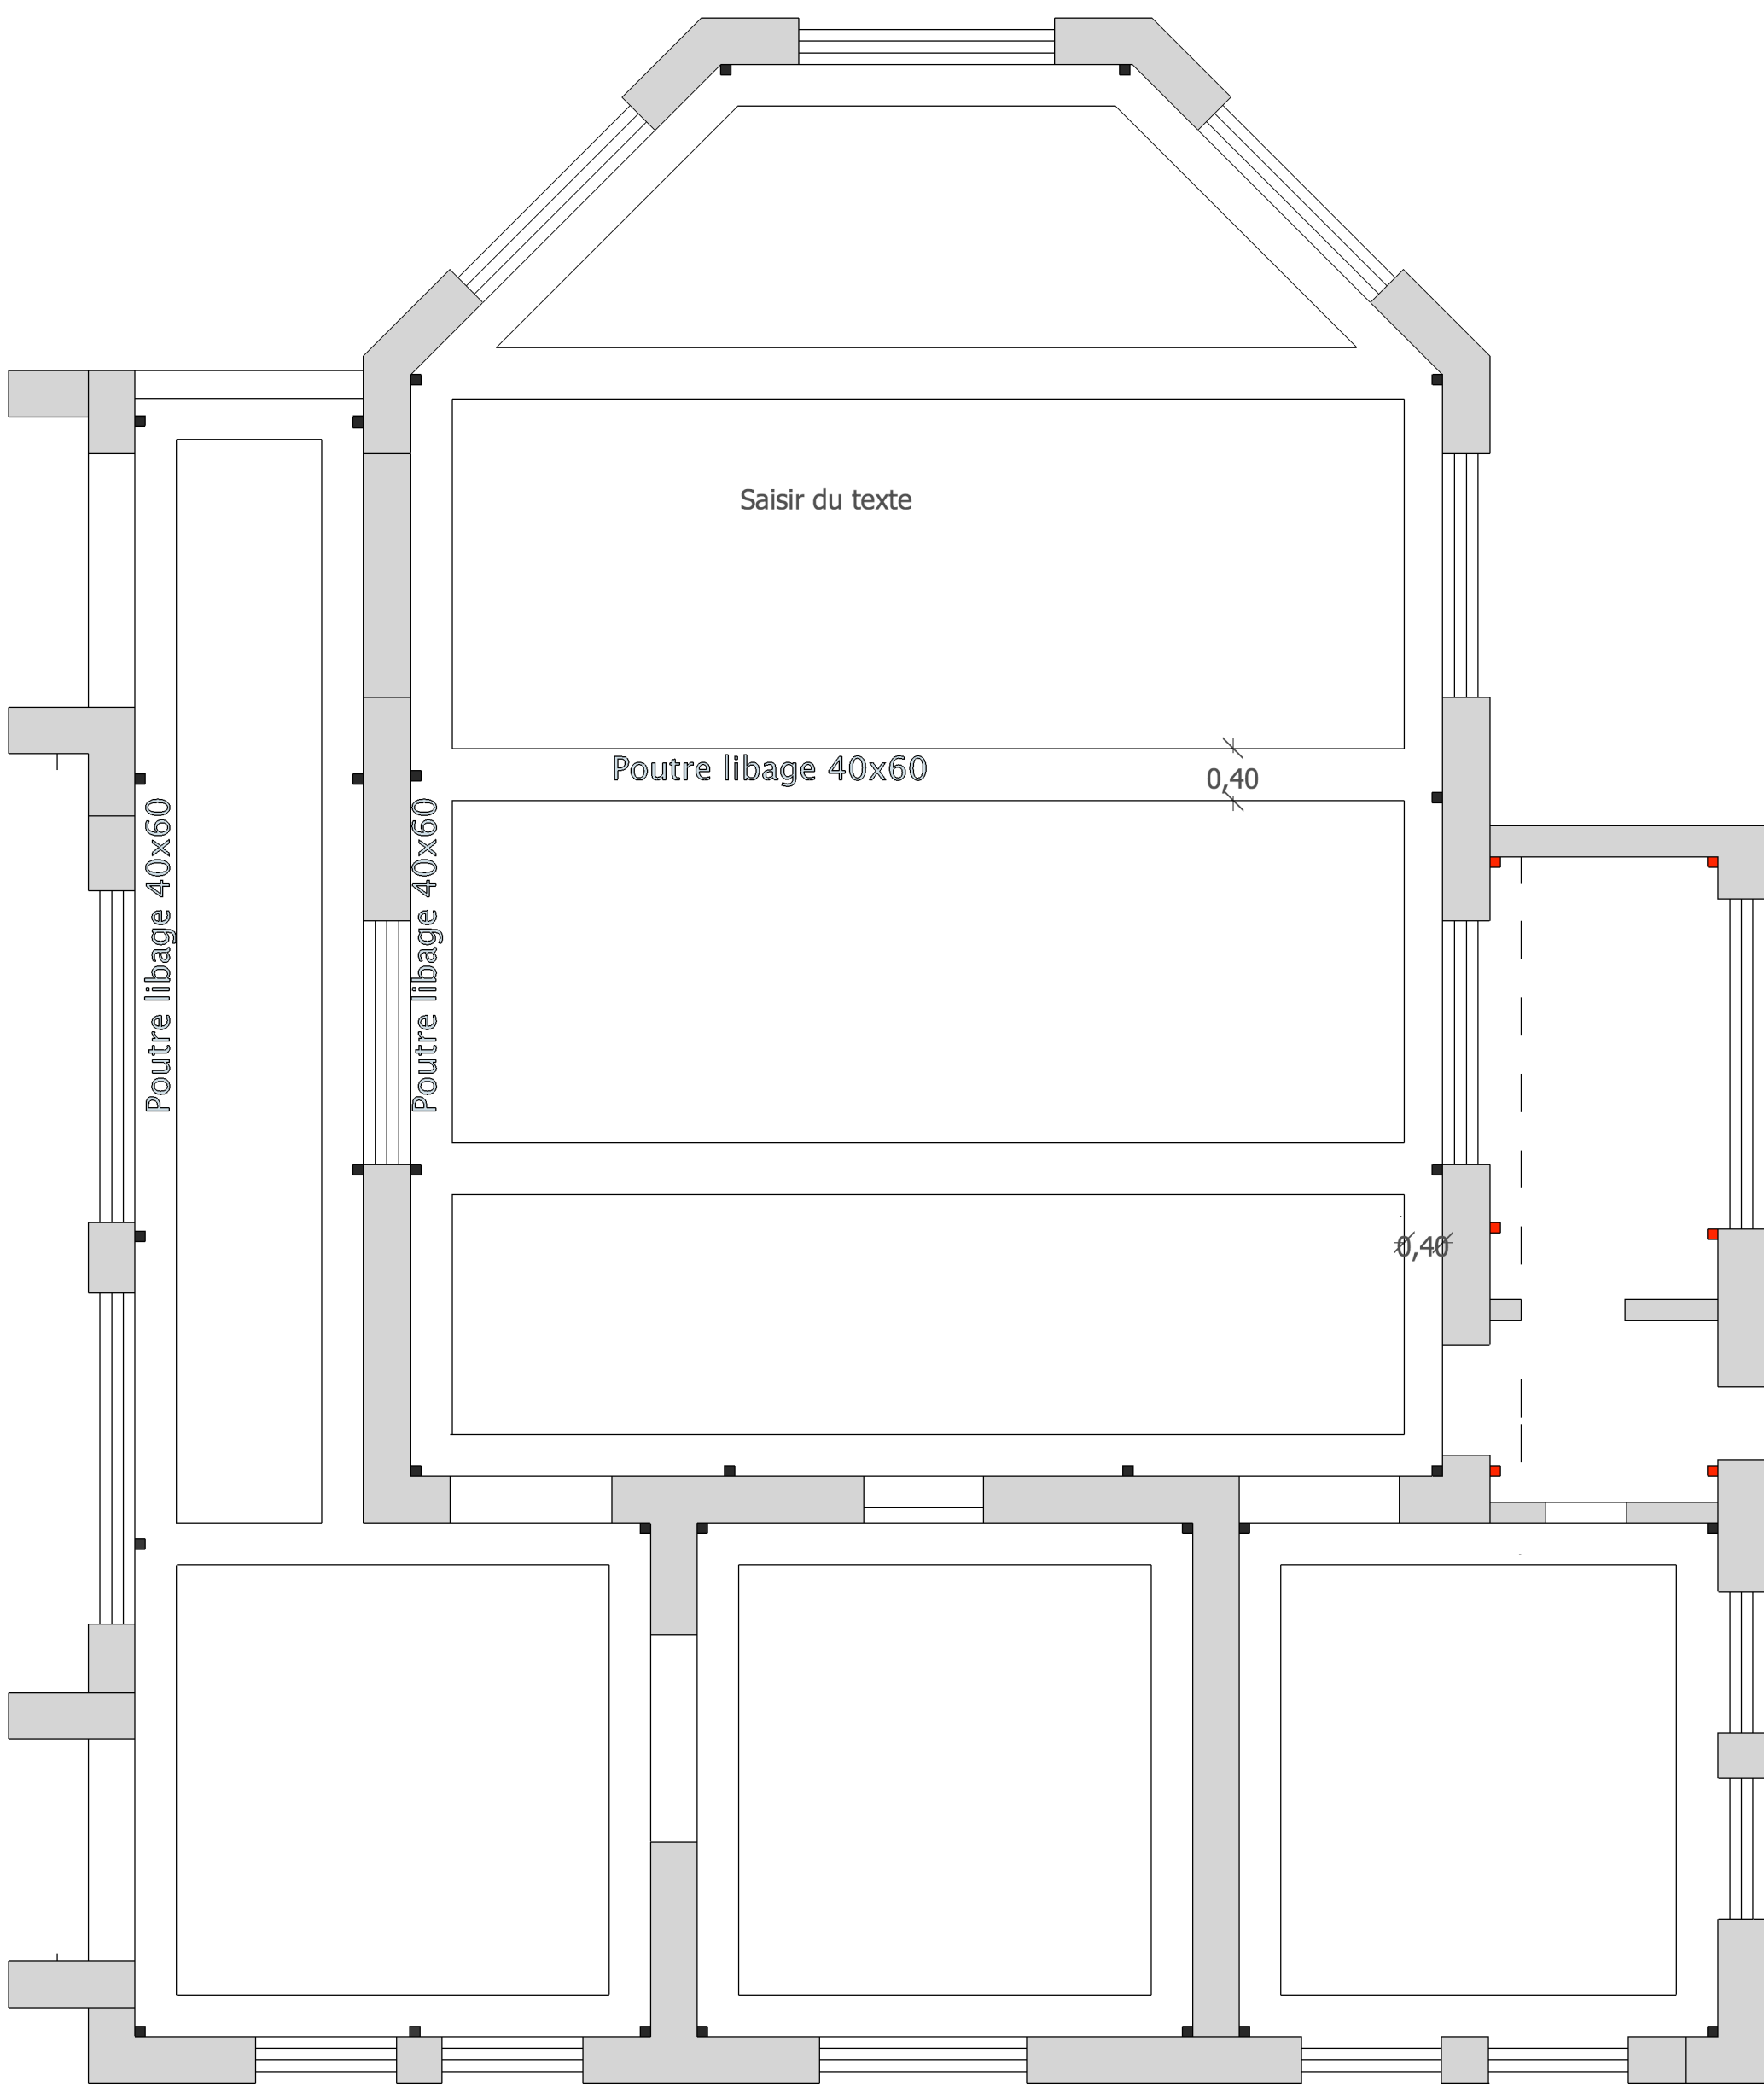

Légende

- Tubulaire en profilé 4x4
- Tubulaire profilé 2x4

Saisir

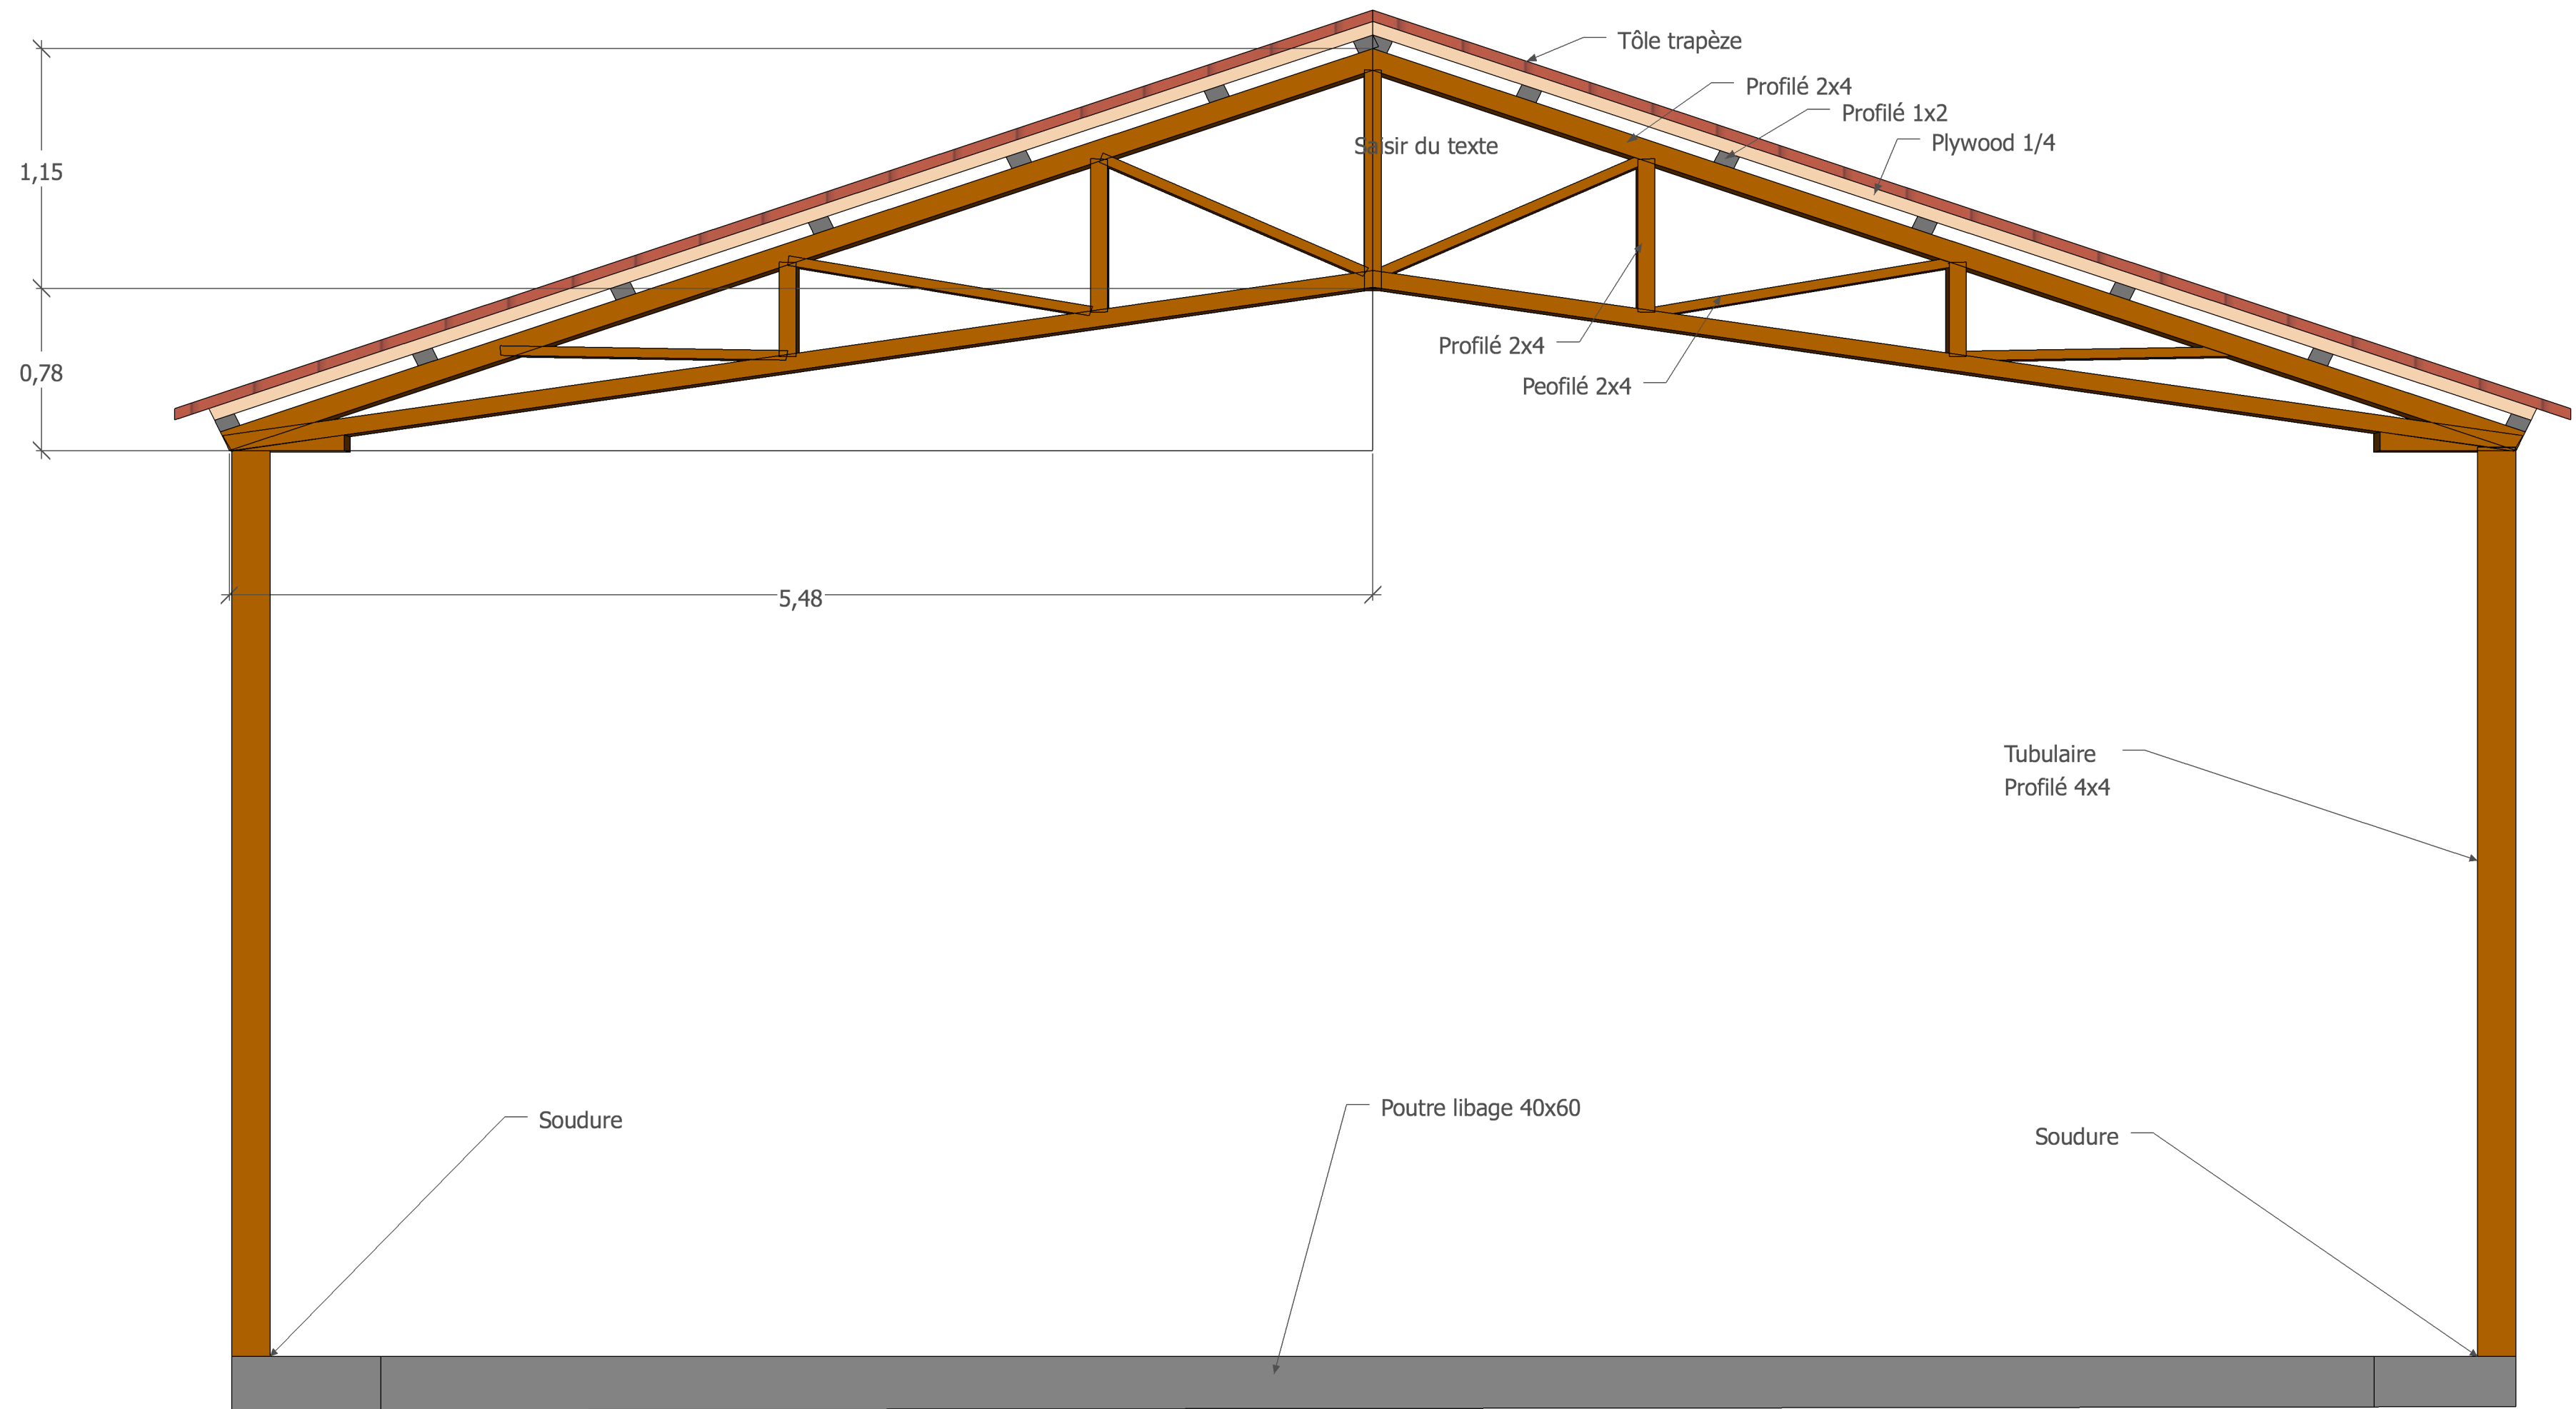

Saisir



Client : Bibliothèque Nationale d'Haïti
Financement : PNUD

Modèle type Charpente
Echelle :

Project : Restauration de la Bibliothèque Sténio Vincent de Jérémie
Date : Septembre 2019

