

ГРАДБА: ПОУ „КУЗМАН ЈОСИФОВСКИ ПИТУ”
ЦРНИЧЕ, О. КИСЕЛА ВОДА-СКОПЈЕ
ГРАДБА ОД II КАТЕГОРИЈА
Тех.бр. 24/2013

ИНВЕСТИТОР: ОПШТИНА КИСЕЛА ВОДА-СКОПЈЕ

ИЗРАБОТУВАЧ: ПРИМА ИНЖЕНЕРИНГ ДОО - СКОПЈЕ
Ул. Бојмија 4, Скопје

НИВО НА ИЗРАБОТКА: ОСНОВЕН ПРОЕКТ
- ЗАМЕНА НА ПРОЗОРИ, ВРАТИ И ПОРТАЛИ

ВИД НА ПРОЕКТ: АРХИТЕКТОНСКИ **A**

ПРОЕКТАНТ: В. ГЕРАСИМОВА ПЕТРОВСКА дипл.инж.арх.

МЕСТО И ДАТУМ: СКОПЈЕ, Октомври - 2013

УПРАВИТЕЛ:

З.РАФАИЛОВСКИ дипл.инж.арх.

СОДРЖИНА НА ПРОЕКТ

1. ОПШТ ДЕЛ

- РЕГИСТРАЦИЈА НА ФИРМА
- ЛИЦЕНЦА ЗА ПРОЕКТИРАЊЕ НА ГРАДБИ ОД СООДВЕТНА КАТЕГОРИЈА
- РЕШЕНИЕ ЗА ИМЕНУВАЊЕ НА ПРОЕКТАНТИ ЗА СИТЕ ДЕЛОВИ НА ПРОЕКТОТ
- ОВЛАСТУВАЊЕ НА ПРОЕКТАНТОТ
- ПРОЕКТНА ПРОГРАМА

2. ПРОЕКТЕН ДЕЛ

2.1 АРХИТЕКТОНСКИ ПРОЕКТ

- ТЕКСТУАЛЕН ДЕЛ
- ГРАФИЧКИ ДЕЛ


2.1. АРХИТЕКТОНСКИ ПРОЕКТ


ТЕКСТУАЛЕН ДЕЛ

- ТЕХНИЧКИ ОПИС
- ПРЕДМЕР

ГРАФИЧКИ ДЕЛ

- | | |
|---|---------|
| 1.ОСНОВА НА ПРИЗЕМЈЕ-ПОСТОЕЧКА СОСТОЈБА | M=1:100 |
| 2.ОСНОВА НА ПРИЗЕМЈЕ-НОВОПРОЕКТИРАНА СОСТОЈБА | M=1:100 |
| - ШЕМИ НА ОТВОРИ | |

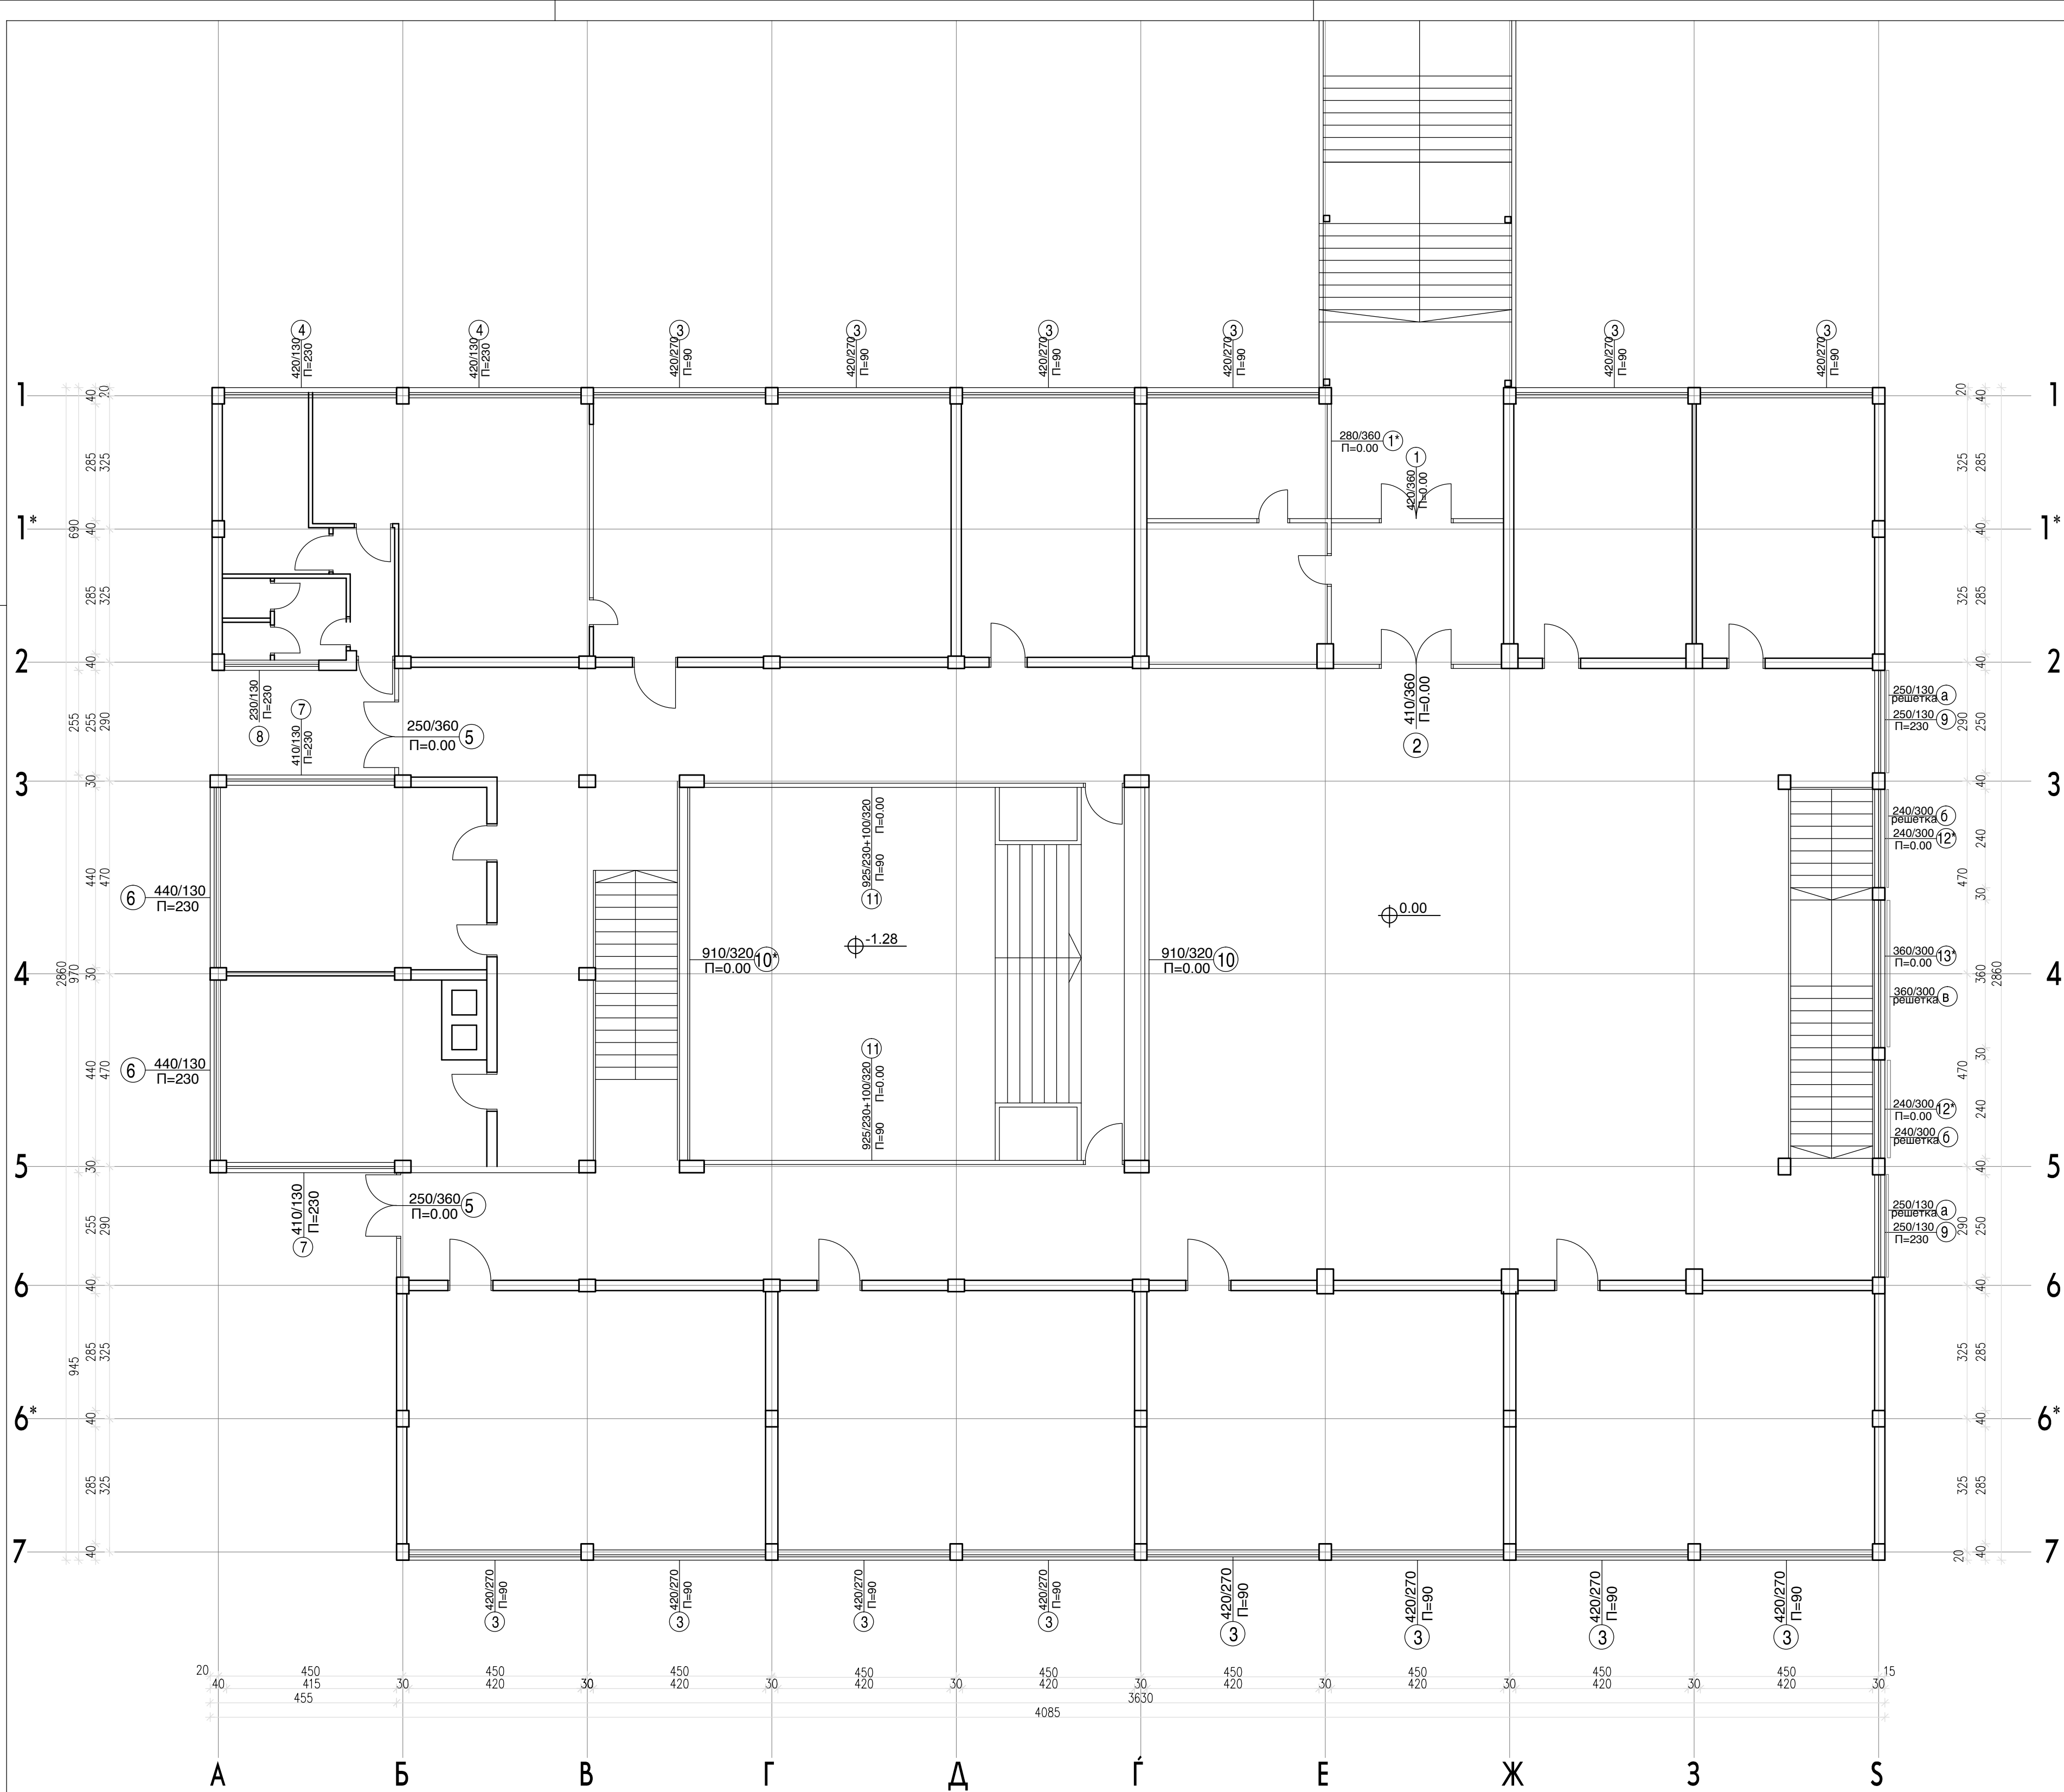

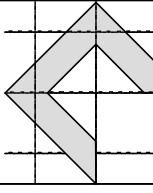

ТРГОВСКО ДРУШТВО ЗА ПРОЕКТИРАЊЕ, ИНЖЕНЕРИНГ И КОНСАЛТИНГ



ПРИМА

ИНЖЕНЕРИНГ

ДОО

СКОПЈЕ


ГРАДБА	ЗАМЕНА НА ПРОЗОРИ, ВРАТИ И ПОРТАЛИ ПОУ "КУЗМАН ЈОСИФОВСКИ ПИТУ" ЦРНИЧЕ, О. КИСЕЛА ВОДА-СКОПЈЕ ГРАДБА ОД II КАТЕГОРИЈА		
ИНВЕСТИТОР	ОПШТИНА КИСЕЛА ВОДА		
ВИД НА ПРОЕКТ	АРХИТЕКТОНСКИ	А	
ЦРТЕЖ	-ПОСТОЕЧКА СОСТОЈБА- ОСНОВА НА ПРИЗЕМЈЕ		
ДАТА 10 / 2013	М = 1:100	БР. ЦРТЕЖ	1

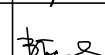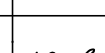УПРАВИТЕЛ	З. РАФАИЛОВСКИ дипл. инж. арх.	
ПРОЕКТАНТ	В. ГЕРАСИМОВА дипл. инж. арх.	
СОРАБОТНИЦИ	А. СМЛЕВСКА, арх. тех А. ПЕТРОВА, арх. тех	
РЕВИДЕНТ		
ТЕХ. БРОЈ	2	4 / 2 0 1 3



S1 НОВ СИД (ФАСАДА) ОД БЛОК ТУЛА 25см.
01- ПЛЕТЕТОВАНО И БОЕНО СО ПОЛИКОЛОР
02- МАЛТЕР 3см.
03- БЛОК ТУЛА 25см.
04- ТЕРМОИЗОЛАЦИОНА ФАСАДА 5см.

ТРГОВСКО ДРУШТВО ЗА ПРОЕКТИРАЊЕ, ИНЖЕНЕРИНГ И КОНСАЛТИНГ ПРИМА ИНЖЕНЕРИНГ ДОО СКОПЈЕ			
ГРАДБА	ЗАМЕНА НА ПРОЗОРИ, ВРАТИ И ПОРТАЛИ ПОУ "КУЗМАН ЈОСИФОВСКИ ПИТУ" ЦРНИЧЕ, О. КИСЕЛА ВОДА-СКОПЈЕ ГРАДБА ОД II КАТЕГОРИЈА		УПРАВИТЕЛ З. РАФАИЛОВСКИ дипл. инж. арх.
ИНВЕСТИТОР	ОПШТИНА КИСЕЛА ВОДА		ПРОЕКТАНТ В. ГЕРАСИМОВА дипл. инж. арх.
ВИД НА ПРОЕКТ	АРХИТЕКТОНСКИ	A	СОРАБОТНИЦИ А. СМИЛЕВСКА, арх. тех А. ПЕТРОВА, арх. тех
ЦРТЕЖ	-НОВОПРОЕКТИРАНА СОСТОЈБА- ОСНОВА НА ПРИЗЕМЈЕ		РЕВИДЕНТ
ДАТА 10 / 2013	M = 1:100	БР. ЦРТЕЖ 2	ТЕХ. БРОЈ 2 4 / 2 0 1 3

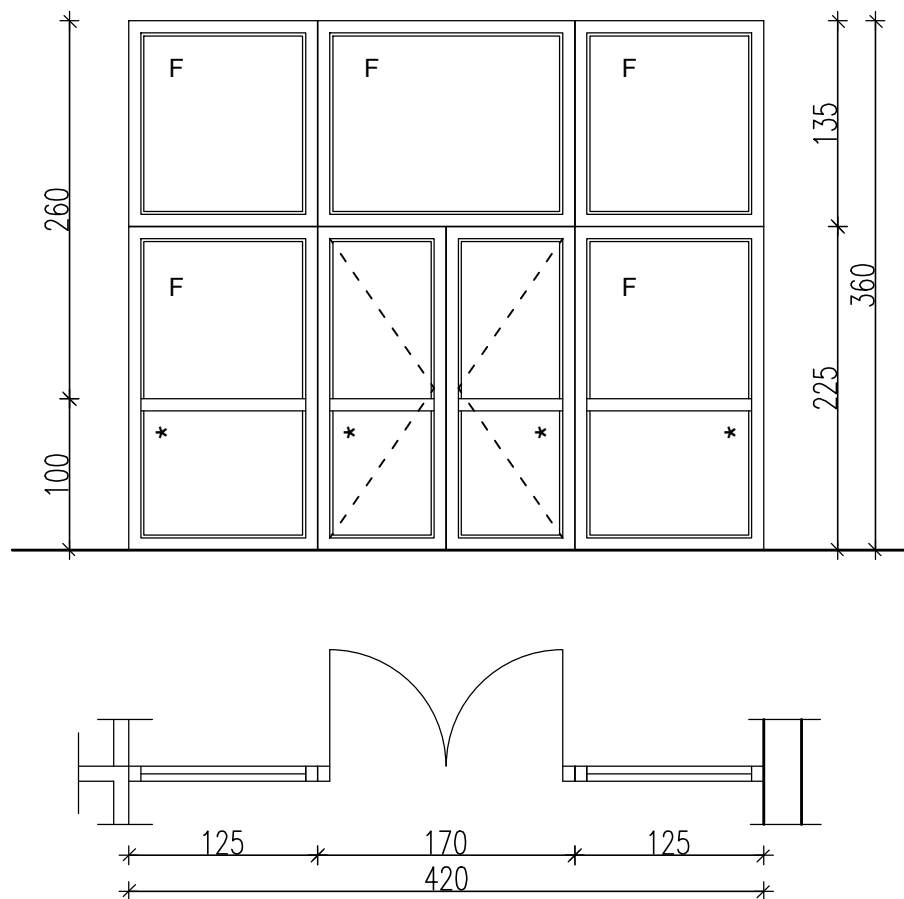


СИДАРСКЕ МЕРКИ ДА СЕ ПРОВЕРАТ НА ЛИЦЕ МЕСТО

1	СИДАРСКА МЕРКА	420/360
2	СВЕТЛА МЕРКА	/
3	ДЕБЕЛИНА НА СИД	25 см
4	ВРСТА	ВЛЕЗЕН ПОРТАЛ
5	МАТЕРИЈАЛ	ПВЦ
6	ОКОВ	НА ПРОИЗВОДИТЕЛОТ
7	ЛЕВИ	/
8	ДЕСНИ	/
9	ВКУПНО	1
10	ЗАСТАКЛУВАЊЕ	ТЕРМОПАН СТАКЛО 4+12+4
11	РОЛЕТНА	/
12	ПОВРШИНСКА ОБРАБОТКА	ПВЦ БЕЛА БОЈА
13		

НАПОМЕНА: - F ФИКСЕН ПРОЗОР

* ПВЦ ПАНЕЛ ИСПОЛНЕТ СО ПОЛИУРЕТАНСКА ПЕНА Д=30мм


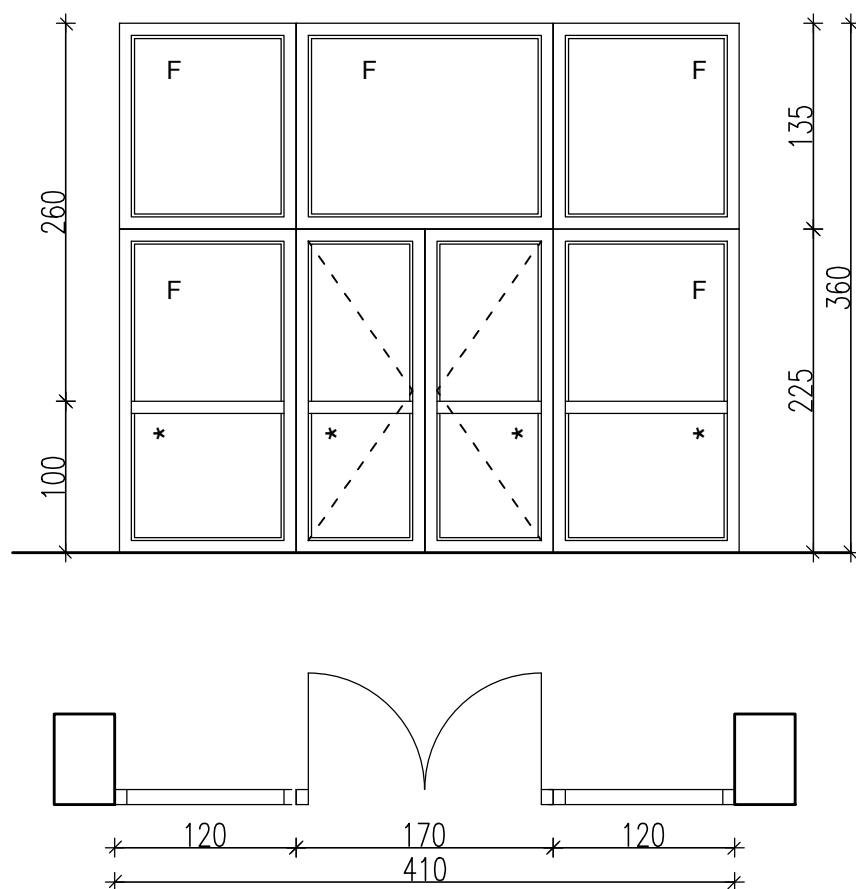


СИДАРСКЕ МЕРКИ ДА СЕ ПРОВЕРАТ НА ЛИЦЕ МЕСТО

1	СИДАРСКА МЕРКА	410/360
2	СВЕТЛА МЕРКА	/
3	ДЕБЕЛИНА НА СИД	25 см
4	ВРСТА	ВНАТРЕШЕН ПОРТАЛ
5	МАТЕРИЈАЛ	ПВЦ
6	ОКОВ	НА ПРОИЗВОДИТЕЛОТ
7	ЛЕВИ	/
8	ДЕСНИ	/
9	ВКУПНО	1
10	ЗАСТАКЛУВАЊЕ	ТЕРМОПАН СТАКЛО 4+12+4
11	РОЛЕТНА	/
12	ПОВРШИНСКА ОБРАБОТКА	ПВЦ БЕЛА БОЈА
13		


НАПОМЕНА: - F ФИКСЕН ПРОЗОР

* ПВЦ ПАНЕЛ ИСПОЛНЕТ СО ПОЛИУРЕТАНСКА ПЕНА Д=30мм

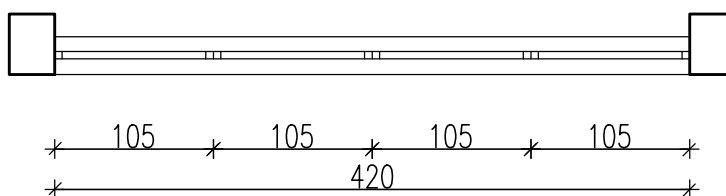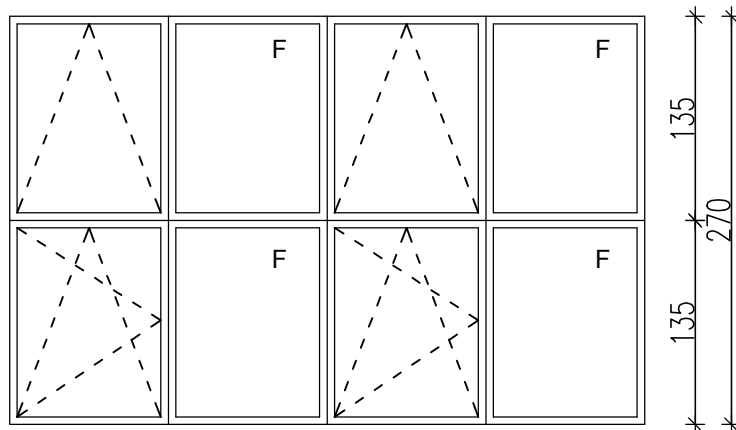


1	СИДАРСКА МЕРКА	420/270
2	СВЕТЛА МЕРКА	/
3	ДЕБЕЛИНА НА СИД	25 см
4	ВРСТА	ФАСАДЕН ПРОЗОР
5	МАТЕРИЈАЛ	ПВЦ
6	ОКОВ	НА ПРОИЗВОДИТЕЛОТ
7	ЛЕВИ	/
8	ДЕСНИ	/
9	ВКУПНО	14
10	ЗАСТАКЛУВАЊЕ	ТЕРМОПАН СТАКЛО 4+12+4
11	РОЛЕТНА	/
12	ПОВРШИНСКА ОБРАБОТКА	ПВЦ БЕЛА БОЈА
13		

НАПОМЕНА: - F ФИКСЕН ПРОЗОР

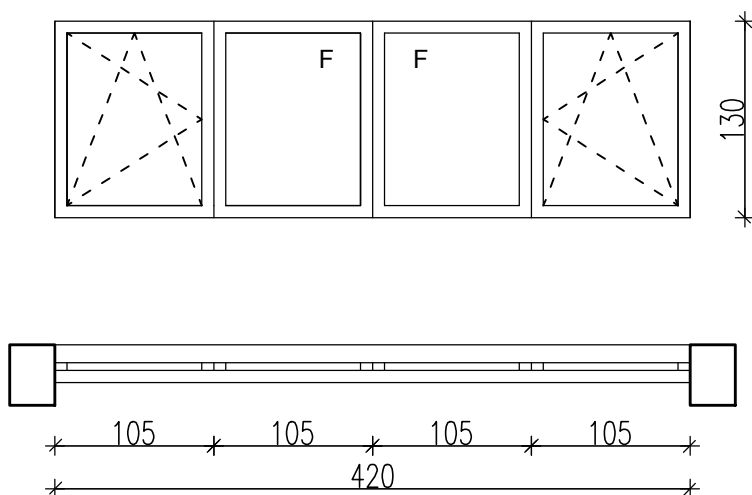

1	СИДАРСКА МЕРКА	420/130
2	СВЕТЛА МЕРКА	/
3	ДЕБЕЛИНА НА СИД	25 см
4	ВРСТА	ФАСАДЕН ПРОЗОР
5	МАТЕРИЈАЛ	ПВЦ
6	ОКОВ	НА ПРОИЗВОДИТЕЛОТ
7	ЛЕВИ	/
8	ДЕСНИ	/
9	ВКУПНО	2
10	ЗАСТАКЛУВАЊЕ	ТЕРМОПАН СТАКЛО 4+12+4
11	РОЛЕТНА	/
12	ПОВРШИНСКА ОБРАБОТКА	ПВЦ БЕЛА БОЈА
13		

НАПОМЕНА: - F ФИКСЕН ПРОЗОР

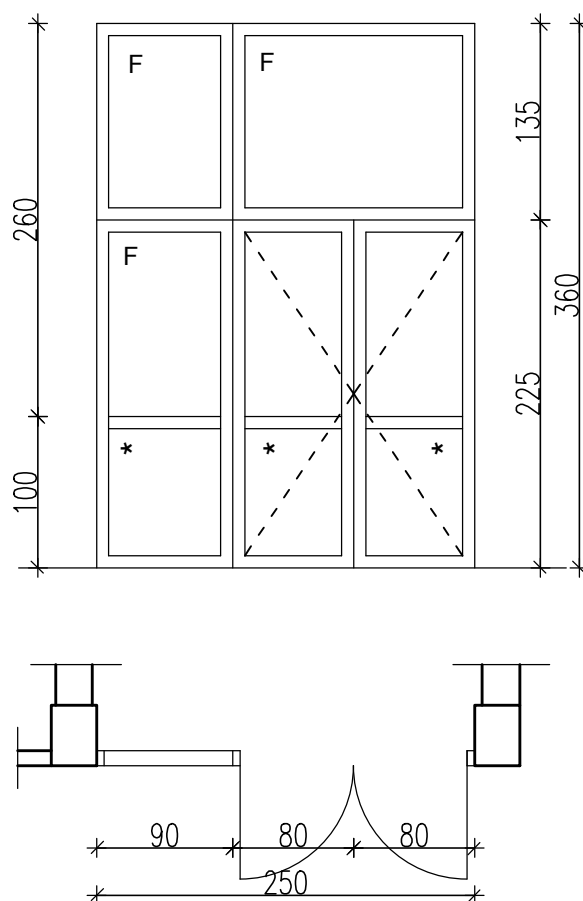


СИДАРСКЕ МЕРКИ ДА СЕ ПРОВЕРАТ НА ЛИЦЕ МЕСТО

1	СИДАРСКА МЕРКА	250/360
2	СВЕТЛА МЕРКА	/
3	ДЕБЕЛИНА НА СИД	25 см
4	ВРСТА	ФАСАДЕН ПОРТАЛ
5	МАТЕРИЈАЛ	ПВЦ
6	ОКОВ	НА ПРОИЗВОДИТЕЛОТ
7	ЛЕВИ	/
8	ДЕСНИ	/
9	ВКУПНО	2
10	ЗАСТАКЛУВАЊЕ	ТЕРМОПАН СТАКЛО 4+12+4
11	РОЛЕТНА	/
12	ПОВРШИНСКА ОБРАБОТКА	ПВЦ БЕЛА БОЈА
13		


НАПОМЕНА: - F ФИКСЕН ПРОЗОР

* ПВЦ ПАНЕЛ ИСПОЛНЕТ СО ПОЛИУРЕТАНСКА ПЕНА Д=30ММ

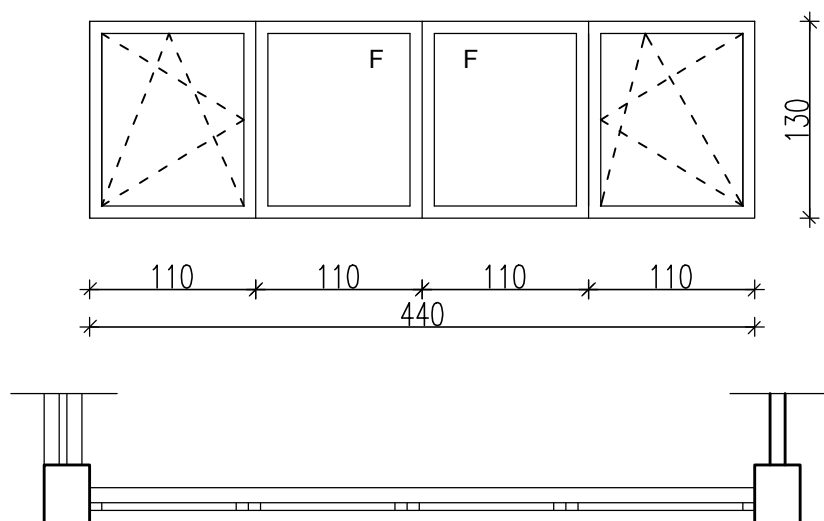


1	СИДАРСКА МЕРКА	420/130
2	СВЕТЛА МЕРКА	/
3	ДЕБЕЛИНА НА СИД	25 см
4	ВРСТА	ФАСАДЕН ПРОЗОР
5	МАТЕРИЈАЛ	ПВЦ
6	ОКОВ	НА ПРОИЗВОДИТЕЛОТ
7	ЛЕВИ	/
8	ДЕСНИ	/
9	ВКУПНО	2
10	ЗАСТАКЛУВАЊЕ	ТЕРМОПАН СТАКЛО 4+16+4
11	РОЛЕТНА	/
12	ПОВРШИНСКА ОБРАБОТКА	ПВЦ БЕЛА БОЈА
13		

НАПОМЕНА: - F ФИКСЕН ПРОЗОР

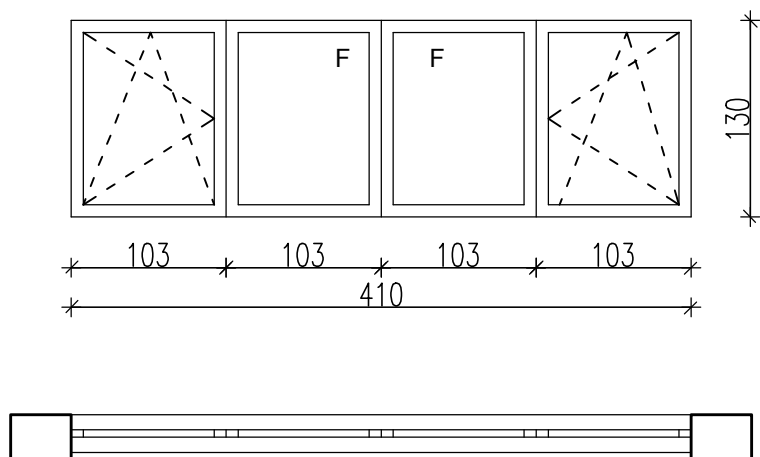


1	СИДАРСКА МЕРКА	410/130
2	СВЕТЛА МЕРКА	/
3	ДЕБЕЛИНА НА СИД	25 см
4	ВРСТА	ФАСАДЕН ПРОЗОР
5	МАТЕРИЈАЛ	ПВЦ
6	ОКОВ	НА ПРОИЗВОДИТЕЛОТ
7	ЛЕВИ	/
8	ДЕСНИ	/
9	ВКУПНО	2
10	ЗАСТАКЛУВАЊЕ	ТЕРМОПАН СТАКЛО 4+12+4
11	РОЛЕТНА	/
12	ПОВРШИНСКА ОБРАБОТКА	ПВЦ БЕЛА БОЈА
13		

НАПОМЕНА: - F ФИКСЕН ПРОЗОР

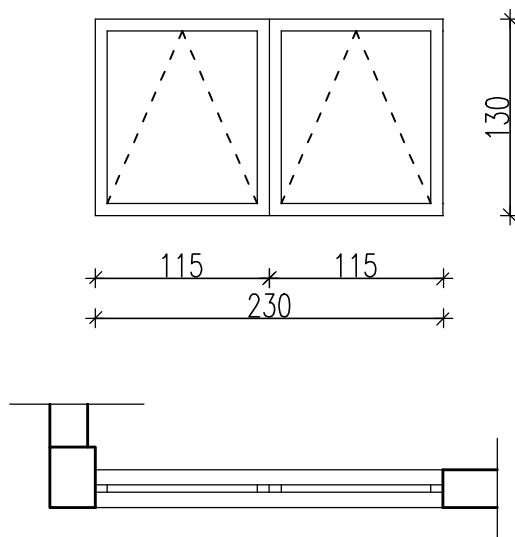


1	СИДАРСКА МЕРКА	230/130
2	СВЕТЛА МЕРКА	/
3	ДЕБЕЛИНА НА СИД	25 см
4	ВРСТА	ФАСАДЕН ПРОЗОР
5	МАТЕРИЈАЛ	ПВЦ
6	ОКОВ	НА ПРОИЗВОДИТЕЛОТ
7	ЛЕВИ	/
8	ДЕСНИ	/
9	ВКУПНО	1
10	ЗАСТАКЛУВАЊЕ	ТЕРМОПАН СТАКЛО 4+12+4
11	РОЛЕТНА	/
12	ПОВРШИНСКА ОБРАБОТКА	ПВЦ БЕЛА БОЈА
13		

НАПОМЕНА: - F ФИКСЕН ПРОЗОР

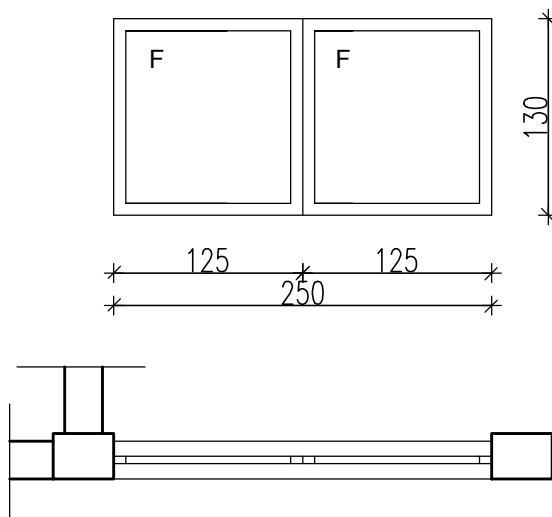

1	СИДАРСКА МЕРКА	250/130
2	СВЕТЛА МЕРКА	/
3	ДЕБЕЛИНА НА СИД	25 см
4	ВРСТА	ФАСАДЕН ПРОЗОР
5	МАТЕРИЈАЛ	ПВЦ
6	ОКОВ	НА ПРОИЗВОДИТЕЛОТ
7	ЛЕВИ	/
8	ДЕСНИ	/
9	ВКУПНО	2
10	ЗАСТАКЛУВАЊЕ	ТЕРМОПАН СТАКЛО 4+12+4
11	РОЛЕТНА	/
12	ПОВРШИНСКА ОБРАБОТКА	ПВЦ БЕЛА БОЈА
13		

НАПОМЕНА: - F ФИКСЕН ПРОЗОР

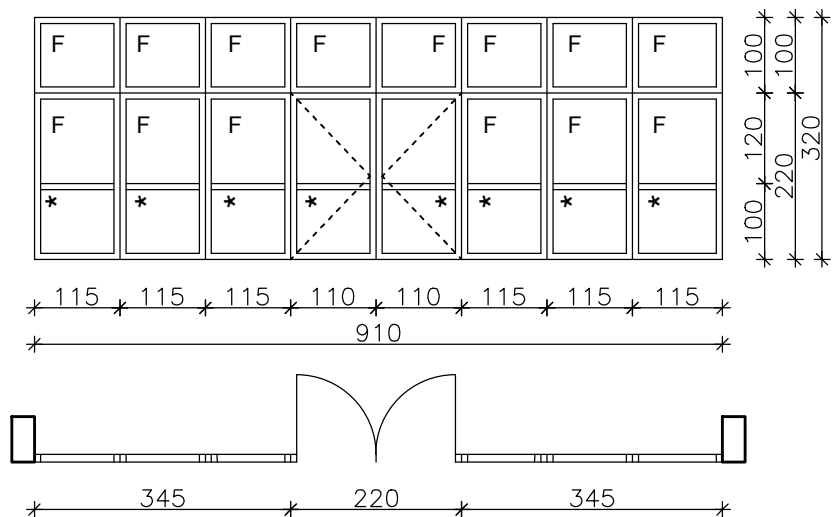


СИДАРСКЕ МЕРКИ ДА СЕ ПРОВЕРАТ НА ЛИЦЕ МЕСТО

1	СИДАРСКА МЕРКА	910/320
2	СВЕТЛА МЕРКА	/
3	ДЕБЕЛИНА НА СИД	25 см
4	ВРСТА	ВНАТРЕШЕН ПОРТАЛ
5	МАТЕРИЈАЛ	ПВЦ
6	ОКОВ	НА ПРОИЗВОДИТЕЛОТ
7	ЛЕВИ	/
8	ДЕСНИ	/
9	ВКУПНО	1
10	ЗАСТАКЛУВАЊЕ	ТЕРМОПАН СТАКЛО 4+12+4
11	РОЛЕТНА	/
12	ПОВРШИНСКА ОБРАБОТКА	ПВЦ БЕЛА БОЈА
13		


НАПОМЕНА: - F ФИКСЕН ПРОЗОР

* ПВЦ ПАНЕЛ ИСПОЛНЕТ СО ПОЛИУРЕТАНСКА ПЕНА Д=30мм

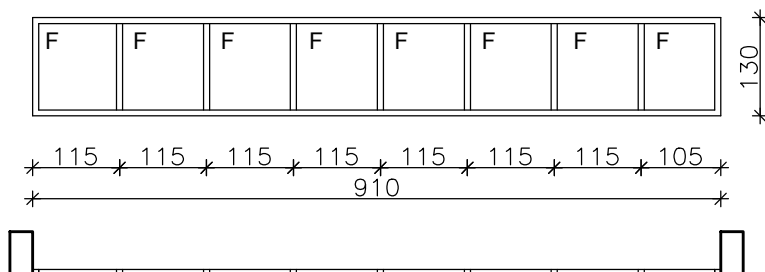

1	СИДАРСКА МЕРКА	910/130
2	СВЕТЛА МЕРКА	/
3	ДЕБЕЛИНА НА СИД	/
4	ВРСТА	ВНАТРЕШНО НАДСВЕТЛО
5	МАТЕРИЈАЛ	ПВЦ
6	ОКОВ	НА ПРОИЗВОДИТЕЛОТ
7	ЛЕВИ	/
8	ДЕСНИ	/
9	ВКУПНО	1
10	ЗАСТАКЛУВАЊЕ	ТЕРМОПАН СТАКЛО 4+16+4
11	РОЛЕТНА	/
12	ПОВРШИНСКА ОБРАБОТКА	ПВЦ БЕЛА БОЈА
13		

НАПОМЕНА: - F ФИКСЕН ПРОЗОР

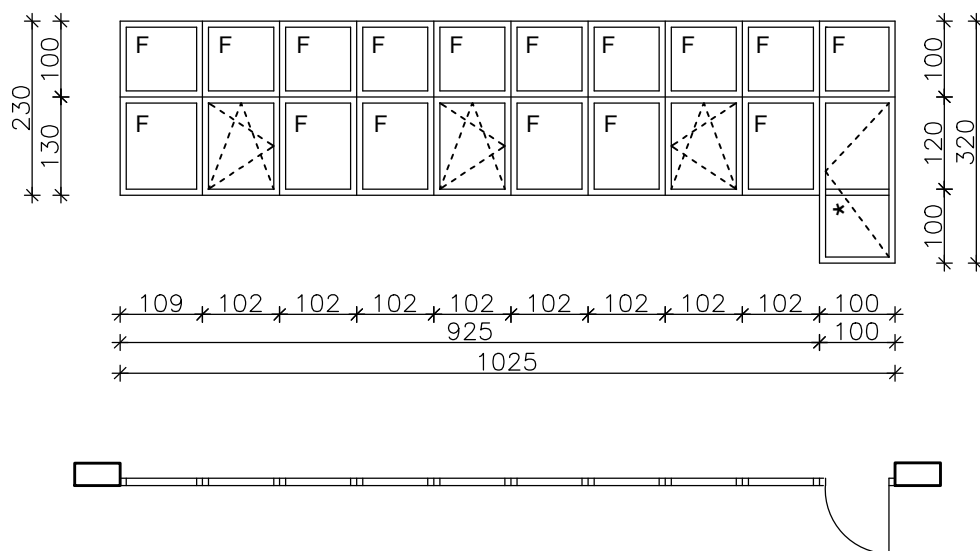

СИДАРСКЕ МЕРКИ ДА СЕ ПРОВЕРАТ НА ЛИЦЕ МЕСТО

1	СИДАРСКА МЕРКА	925/230+100/320
2	СВЕТЛА МЕРКА	/
3	ДЕБЕЛИНА НА СИД	/
4	ВРСТА	ВНАТРЕШЕН ПОРТАЛ
5	МАТЕРИЈАЛ	ПВЦ
6	ОКОВ	НА ПРОИЗВОДИТЕЛОТ
7	ЛЕВИ	/
8	ДЕСНИ	/
9	ВКУПНО	2
10	ЗАСТАКЛУВАЊЕ	ТЕРМОПАН СТАКЛО 4+12+4
11	РОЛЕТНА	/
12	ПОВРШИНСКА ОБРАБОТКА	ПВЦ БЕЛА БОЈА
13		

НАПОМЕНА: - F ФИКСЕН ПРОЗОР

* ПВЦ ПАНЕЛ ИСПОЛНЕТ СО ПОЛИУРЕТАНСКА ПЕНА Д=30мм