


### Схема системы К1 и К3

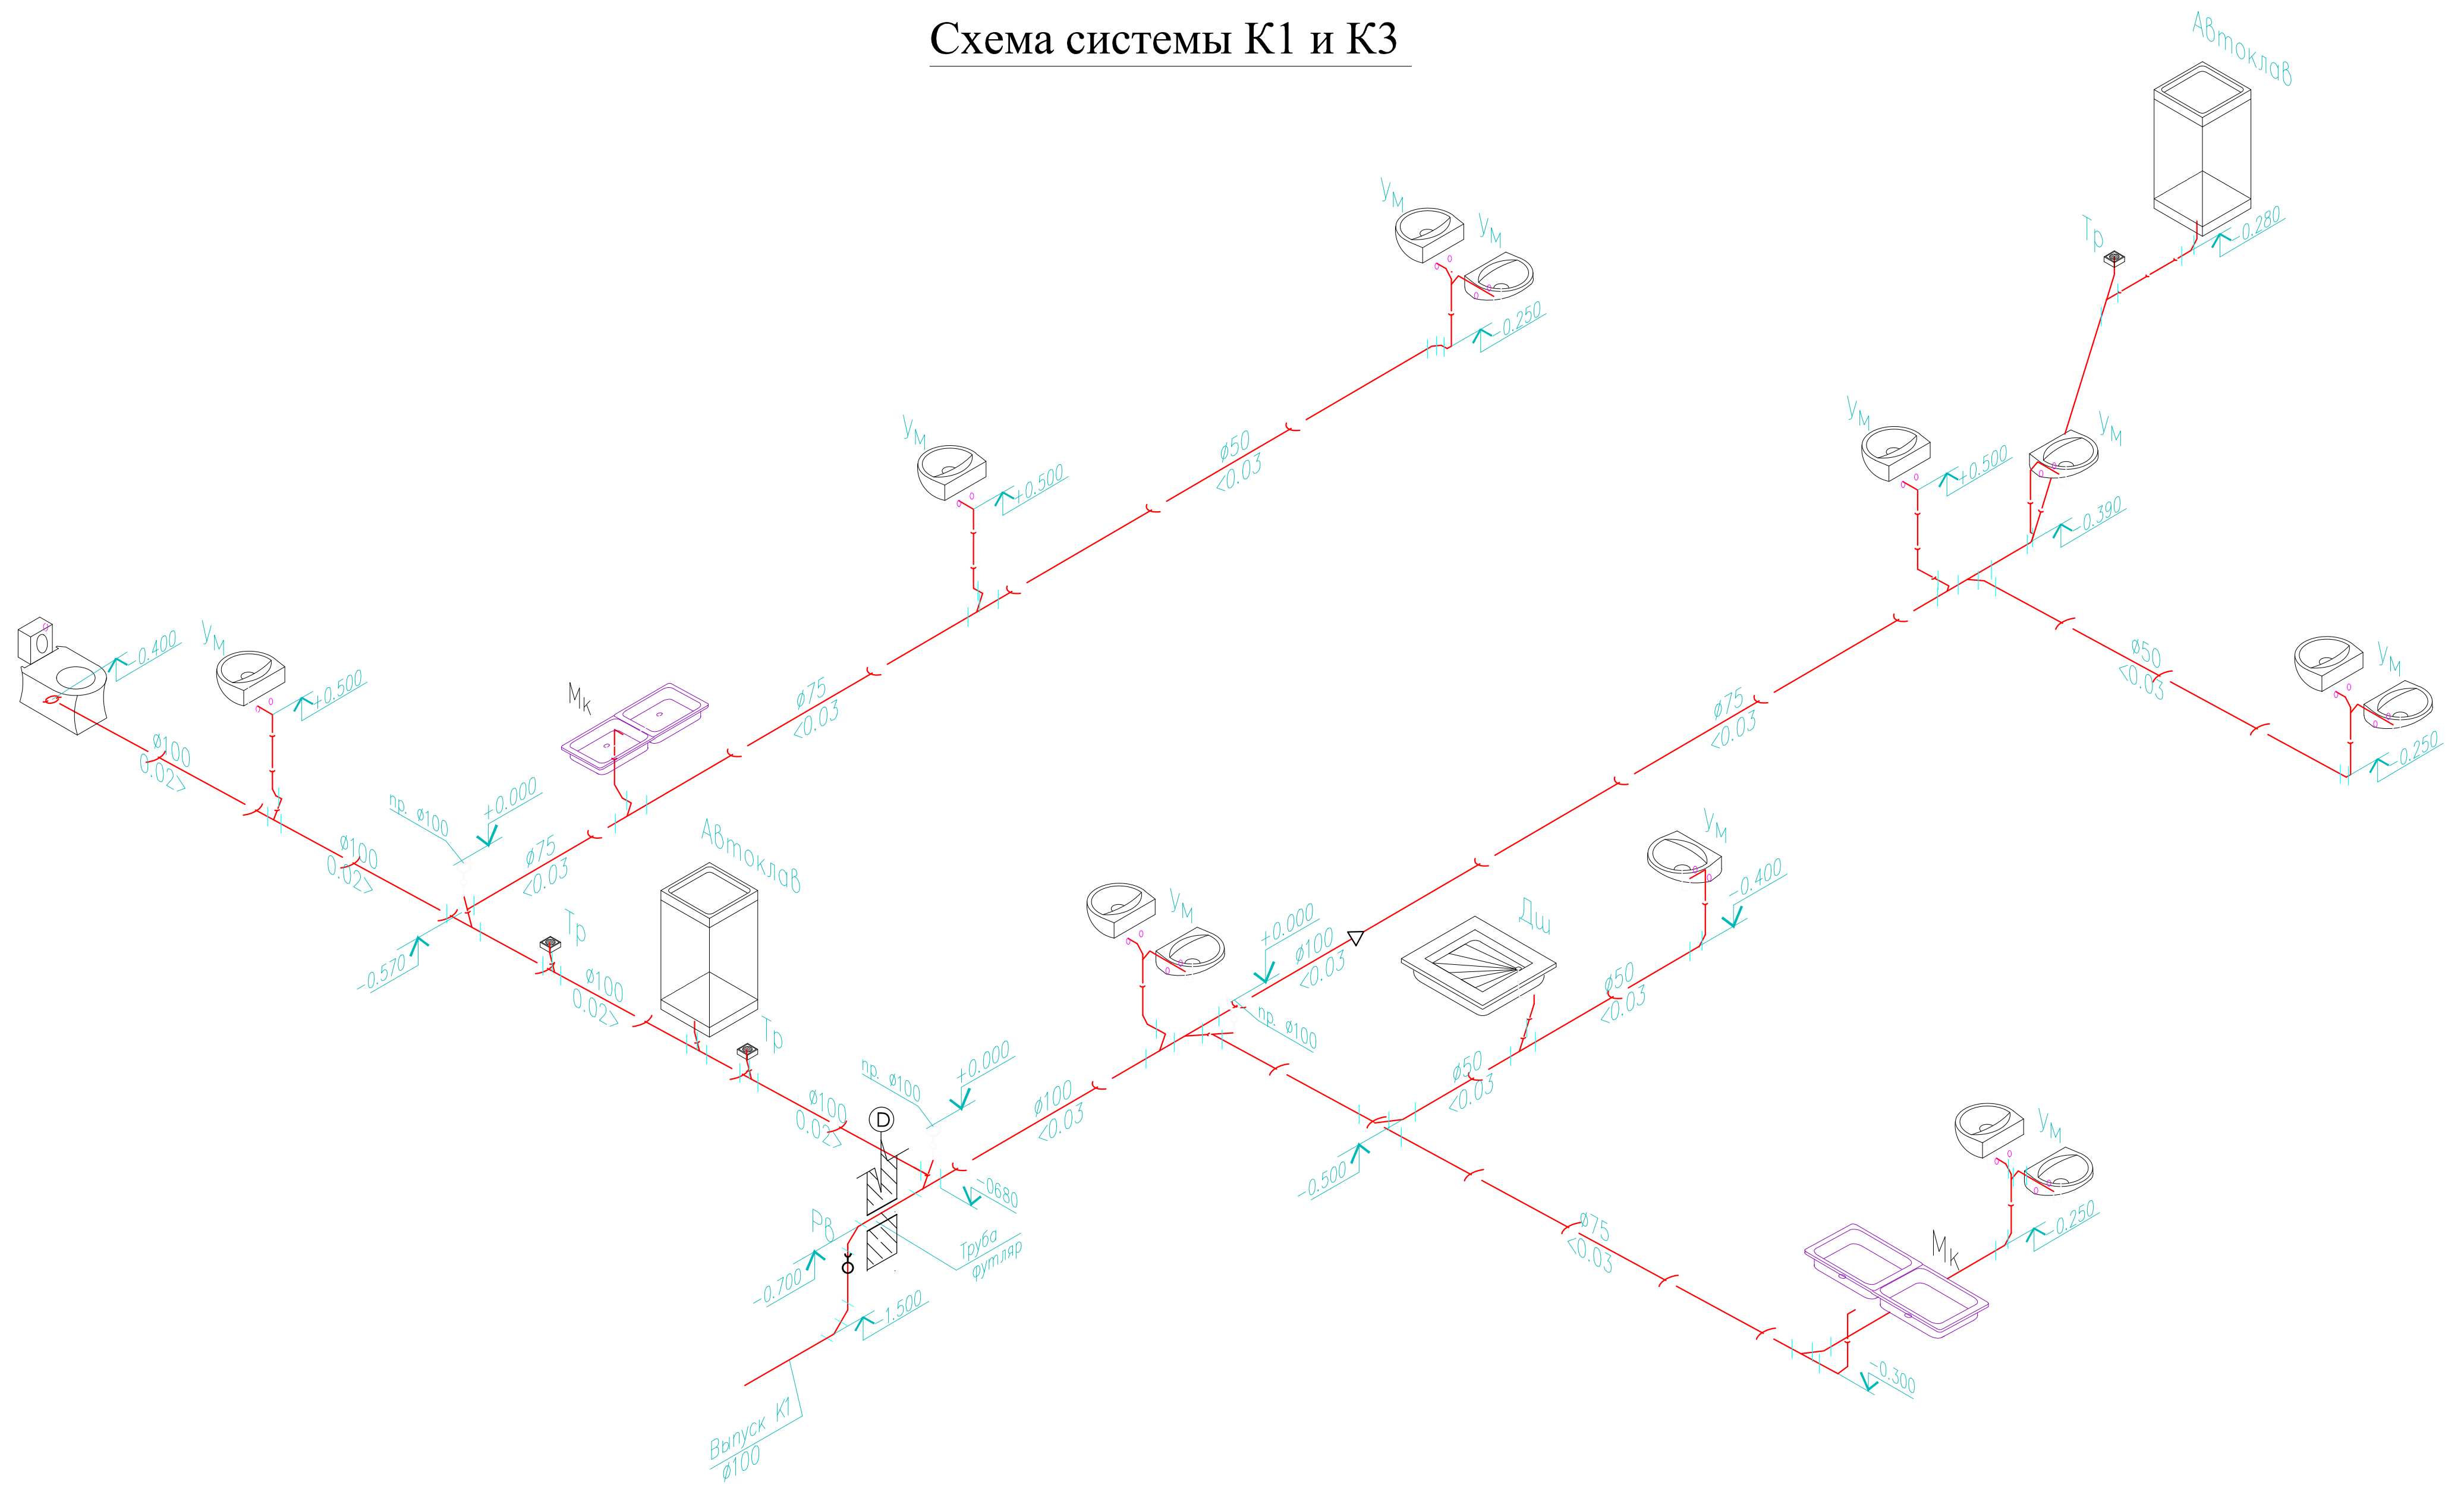

|         |         |     |      |        |       |      |                                               |  |  |
|---------|---------|-----|------|--------|-------|------|-----------------------------------------------|--|--|
|         |         |     |      |        |       |      | -ВК                                           |  |  |
|         |         |     |      |        |       |      | Реконструкция Референс-лаборатории г. Дашогуз |  |  |
| ИЗМ.    | КОП.    | УЧ. | ЛИСТ | № ДОК. | ПОДП. | ДАТА |                                               |  |  |
|         |         |     |      |        |       |      |                                               |  |  |
|         |         |     |      |        |       |      |                                               |  |  |
|         |         |     |      |        |       |      |                                               |  |  |
| Инженер | Беков А |     |      |        |       |      |                                               |  |  |
|         |         |     |      |        |       |      |                                               |  |  |
|         |         |     |      |        |       |      |                                               |  |  |