


Поз	Обозначение	Наименование	Количество
ТГ1	Резистор переменный	ТТ25X	1
DF1	Резистор переменный	ТТ4,DFX	1
DF1	Рубильник	DT 125F3	1
DF4	Автоматический выключатель	S203 150	1
DF5	Автоматический выключатель	S203 125	1
DF2,3	Автоматический выключатель	S203 14	2
KV1	Реле контроля напряжения	РН1 3-4-08	1
K1,K2,K3,K7	Реле промежуточные в цепях сигнализации	GR-P 230V1CZ	3
HLy	Светодиодный индикатор (зеленый)	АД-22	1
HLz	Светодиодный индикатор (красный)	АД-22	1

2013-025-01 – АОВ					
Туркменистан, г. Дашогуз, Эмрал уч. Ныязова.					
Вспомогательная таблица					
Изм. №	Изм.	Изд.	Подпись	Дата	
Разработ.				2013 г.	
Исполнит.					
Принципиальная электрическая схема ШСАН №1 (П.1, П.2, П.3, П.4)					
Схема			Лист	Листов	
			РП	4	20

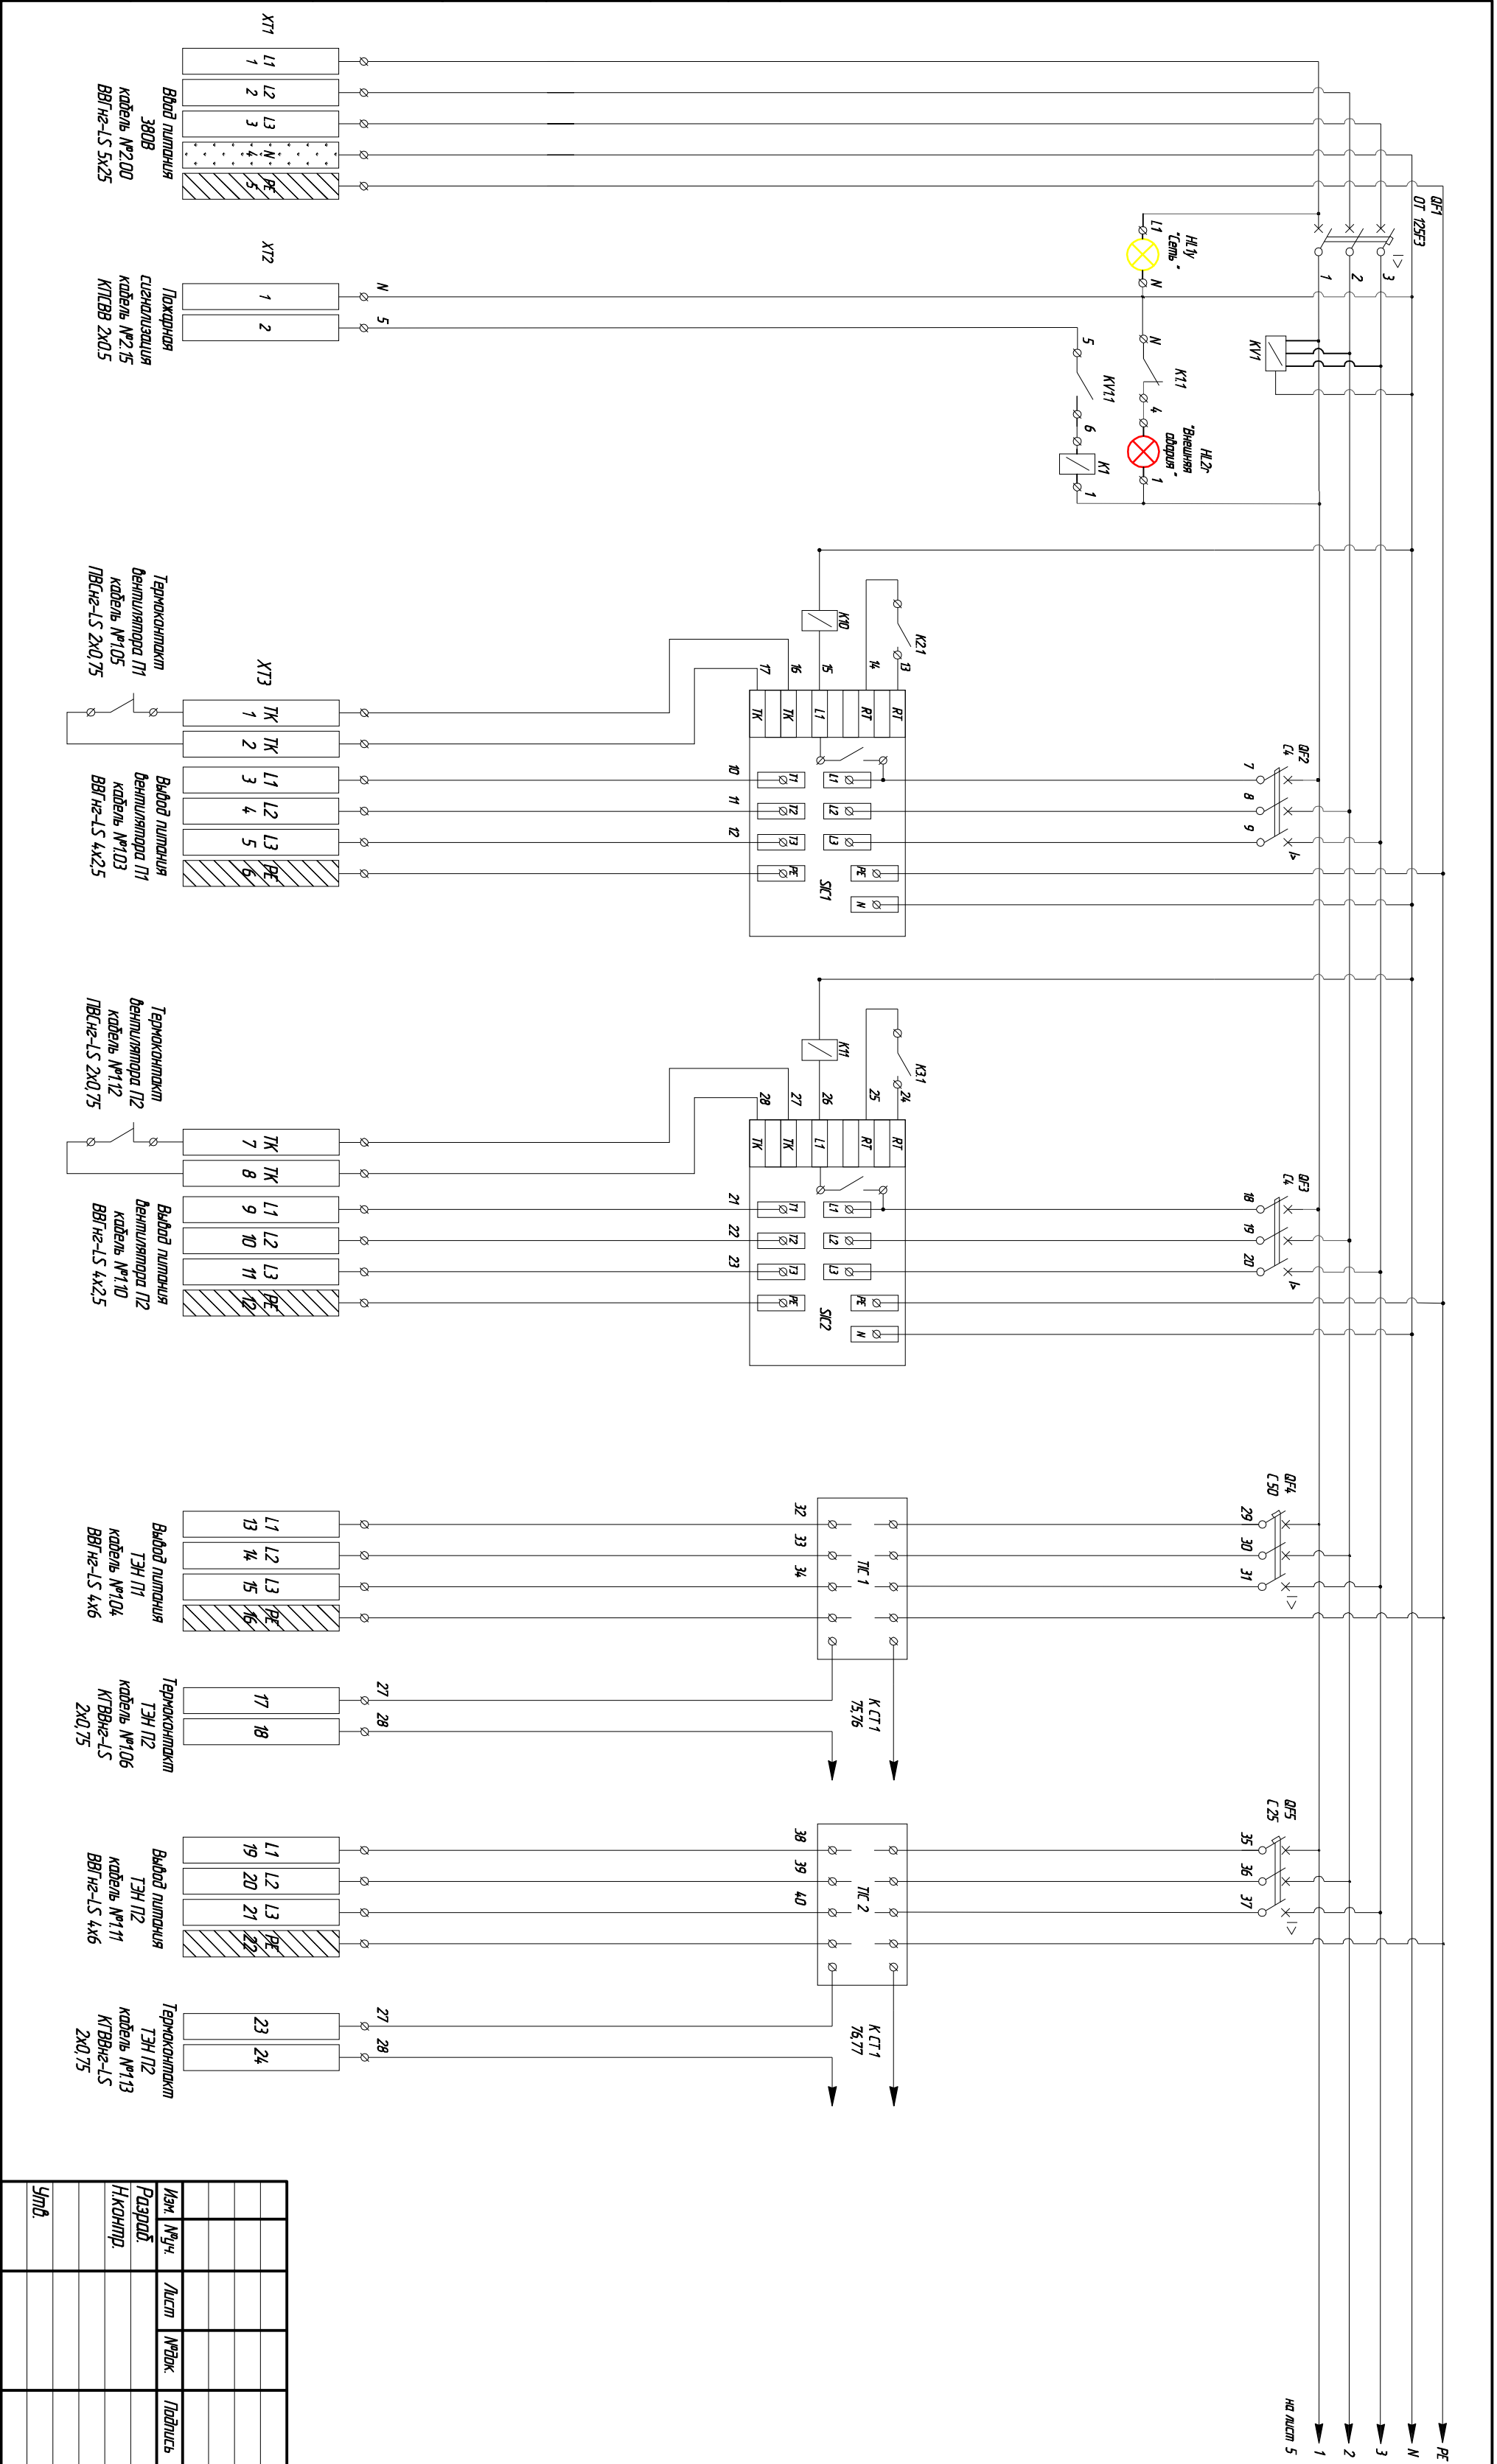

Изм. №	Подпись и дата	Взам. инв. №	Согласовано