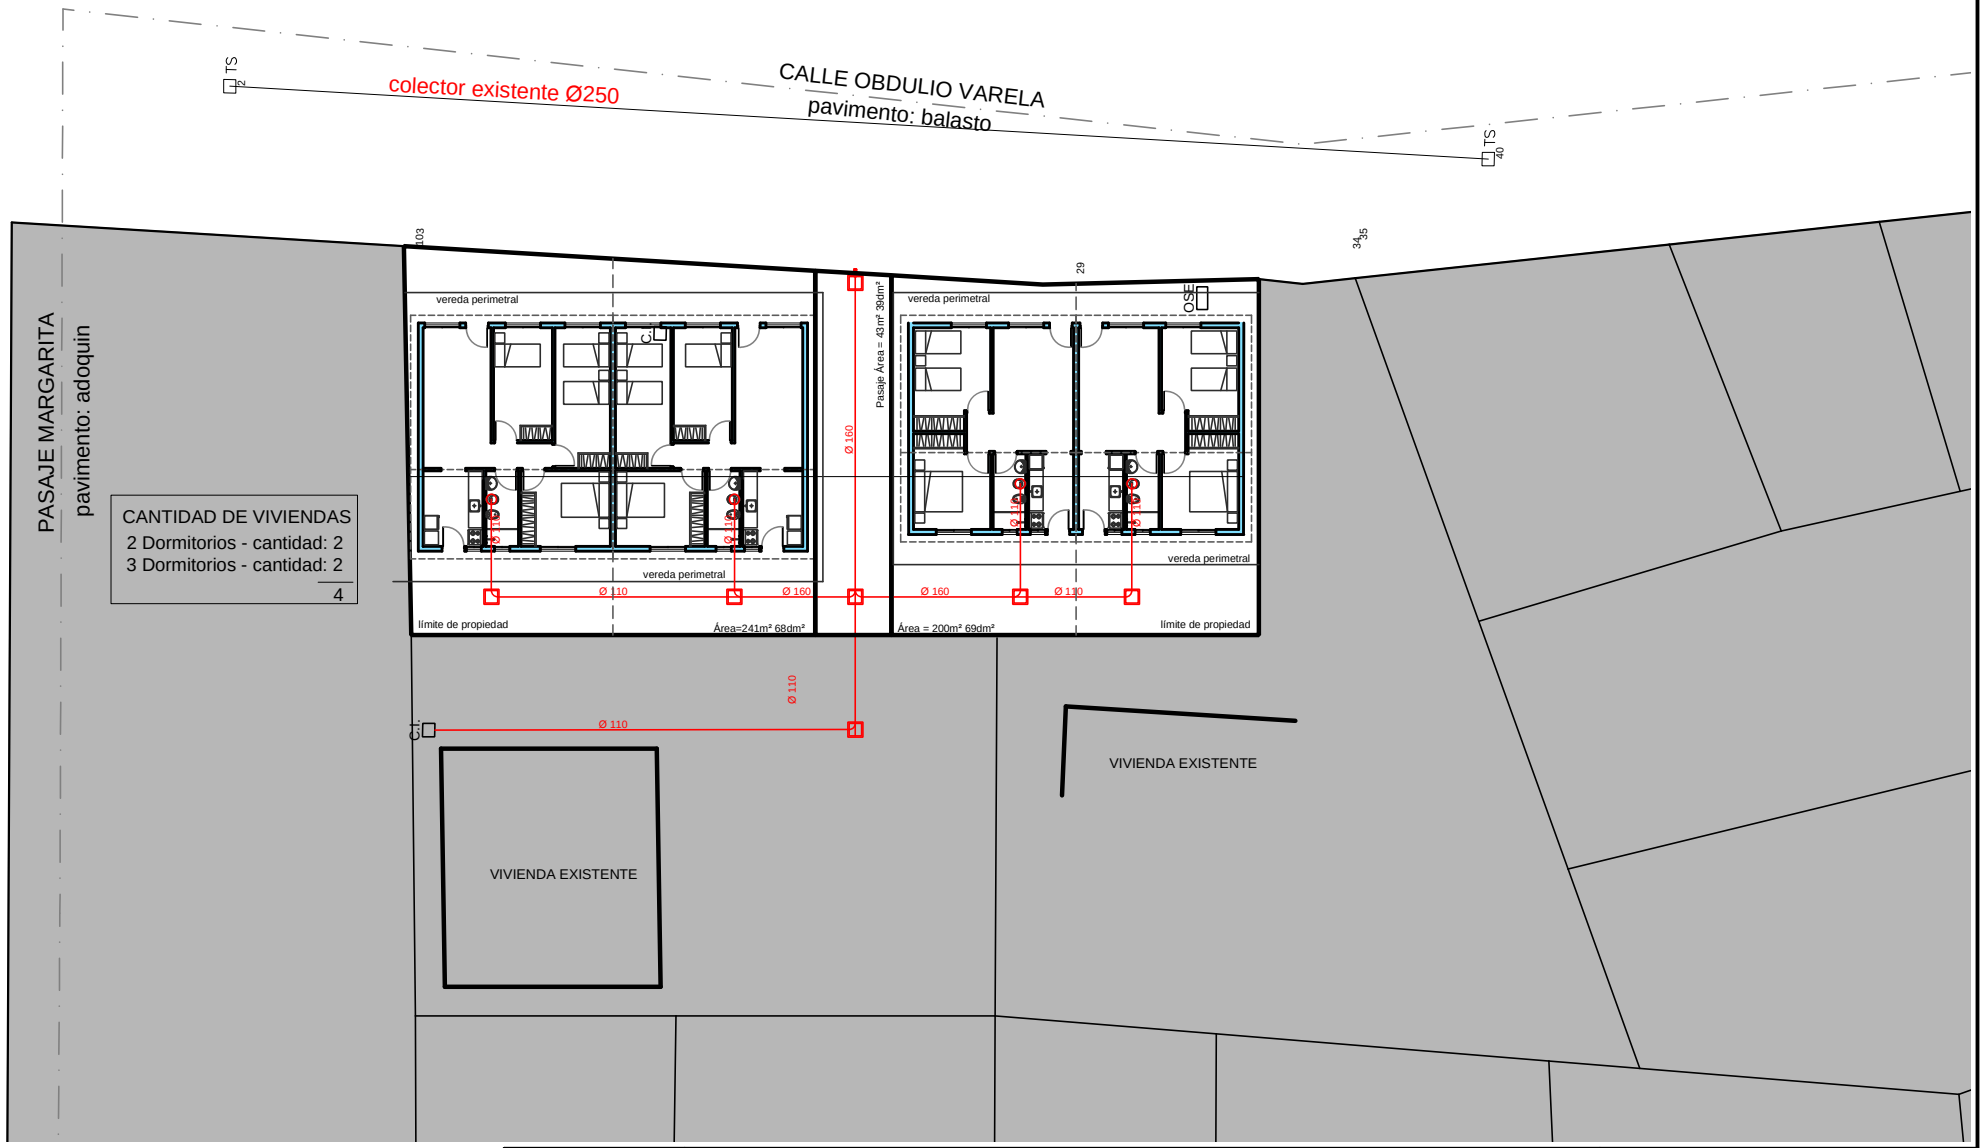

comuna canaria	Dirección General de Gestión Territorial, Vivienda y Acondicionamiento Urbano.		Dirección de Vivienda.
	Plano de: SANITARIA	Ubicación: Ob. Varela y Av. A la Playa Padrón 45656	Fecha: JULIO de 2014 / Escala: 1/300
	Realojos Paso Carrasco	Saneamiento general (tentativa)	
		Técnico: Oficina de Planificación y Proyectos	Edición: 1.0 / Lámina: 11