



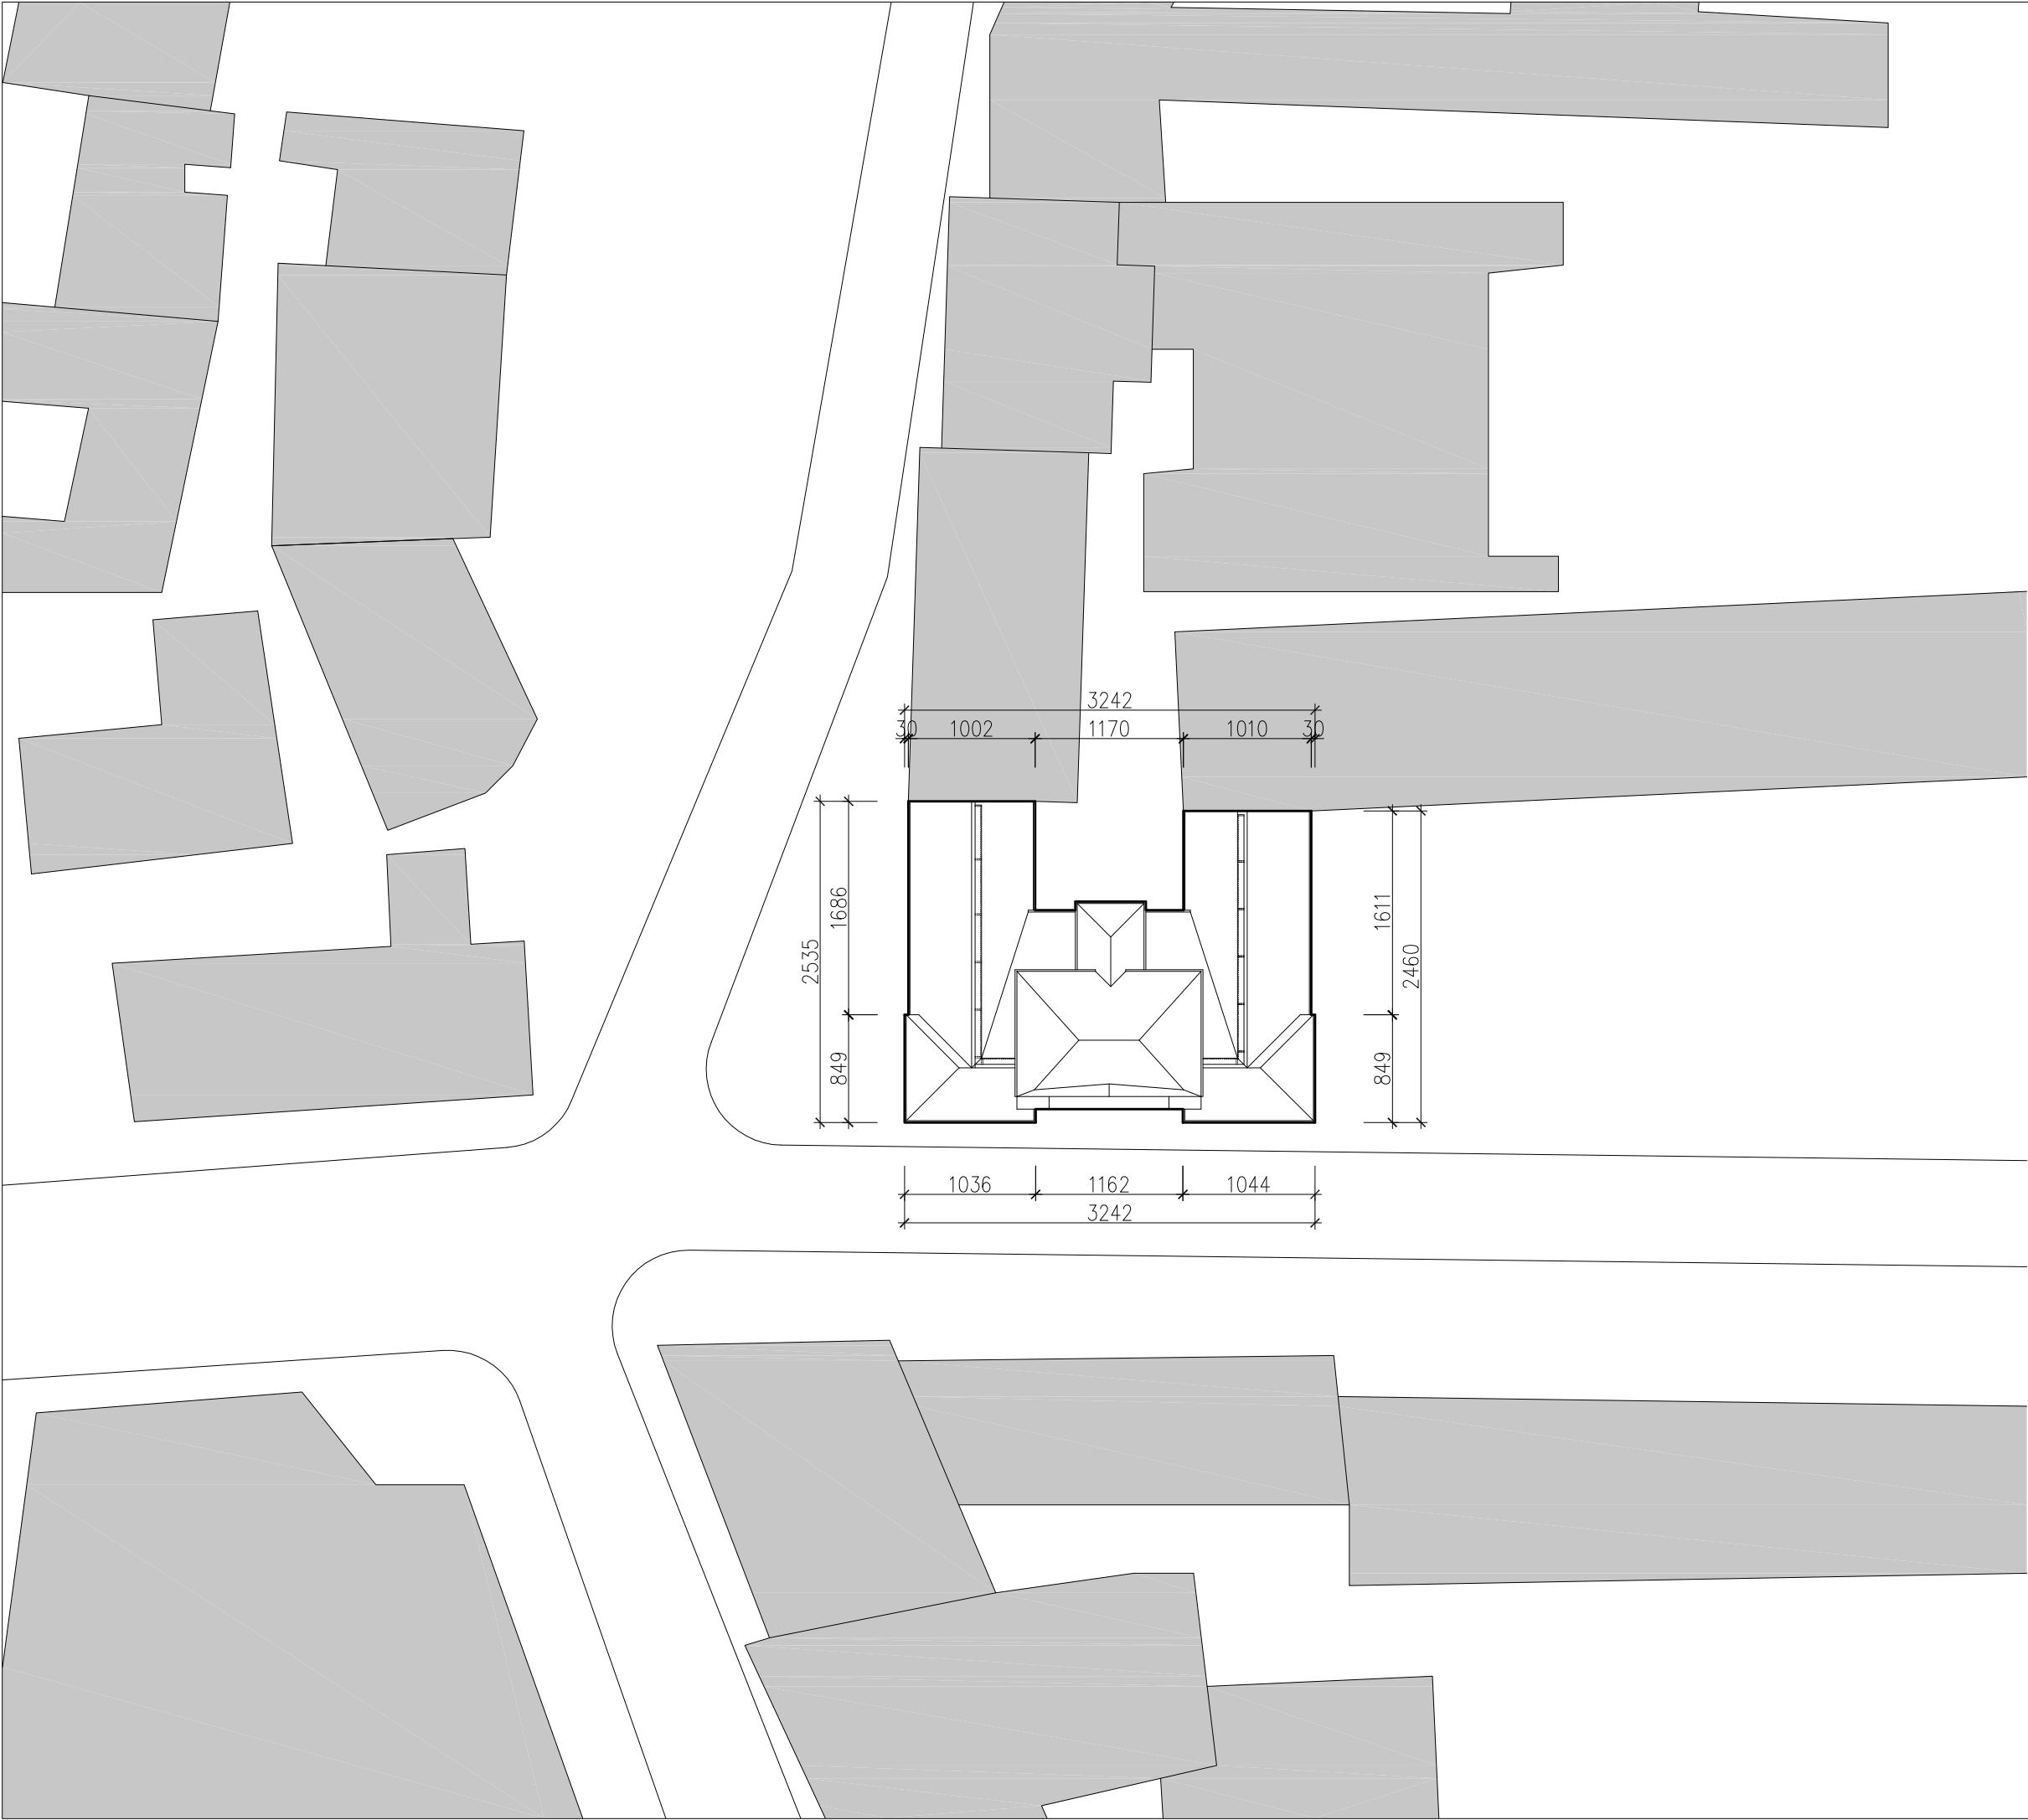

NAPOMENA:

Svaki nacrt je zaštićen pečatom i potpisom projektanta. Radove izvoditi samo prema nacrtima koji su zaštićeni pečatom i označeni za izvođenje. Izvođač je dužan provjeriti sve dimenzije na licu mjesta. Izvođač snosi svu materijalnu i krivičnu odgovornost za sve posljedice nastale izmjenom projektne dokumentacije bez saglasnosti projektanta. Za svaku izmjenу dimenzija izvođač je dužan pribaviti pismenu saglasnost projektanta. Izmjene projektne dokumentacije nisu dozvoljene. Za svaku šemu (detalj) izvođač je dužan dostaviti detaljni radionički nacrt projektantu na usvajanje. Nijedna šema (detalj) se ne može izvoditi bez radioničkog nacрта i odobrenja projektanta! Za svaku boju i materijal izvođač je dužan pribaviti pismenu saglasnost projektanta!

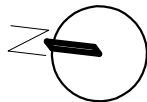

SITUACIJA

mjerilo 1:500

normal
arhitektura


www.normal.ba nml@normal.ba

investitor
Kantonarno tužilaštvo Kantona Sarajevo
objekat i lokacija
Sanacija potkrovlja, Radićeva br. 6

sadržaj nacрта
SITUACIJA
stepen projekta
GLAVNI PROJEKAT
mjerilo: 1:50 datum: juli, 2014.god.

odgovorni projektant: Emir Salkić, dia
projektant: Tarik Musakadić, dia
tehnička kontrola: Muhamed Serdarević, dia
saradnik:

šifra posla: faza A br. nacрта 01
veličina nacрта: 420x297mm

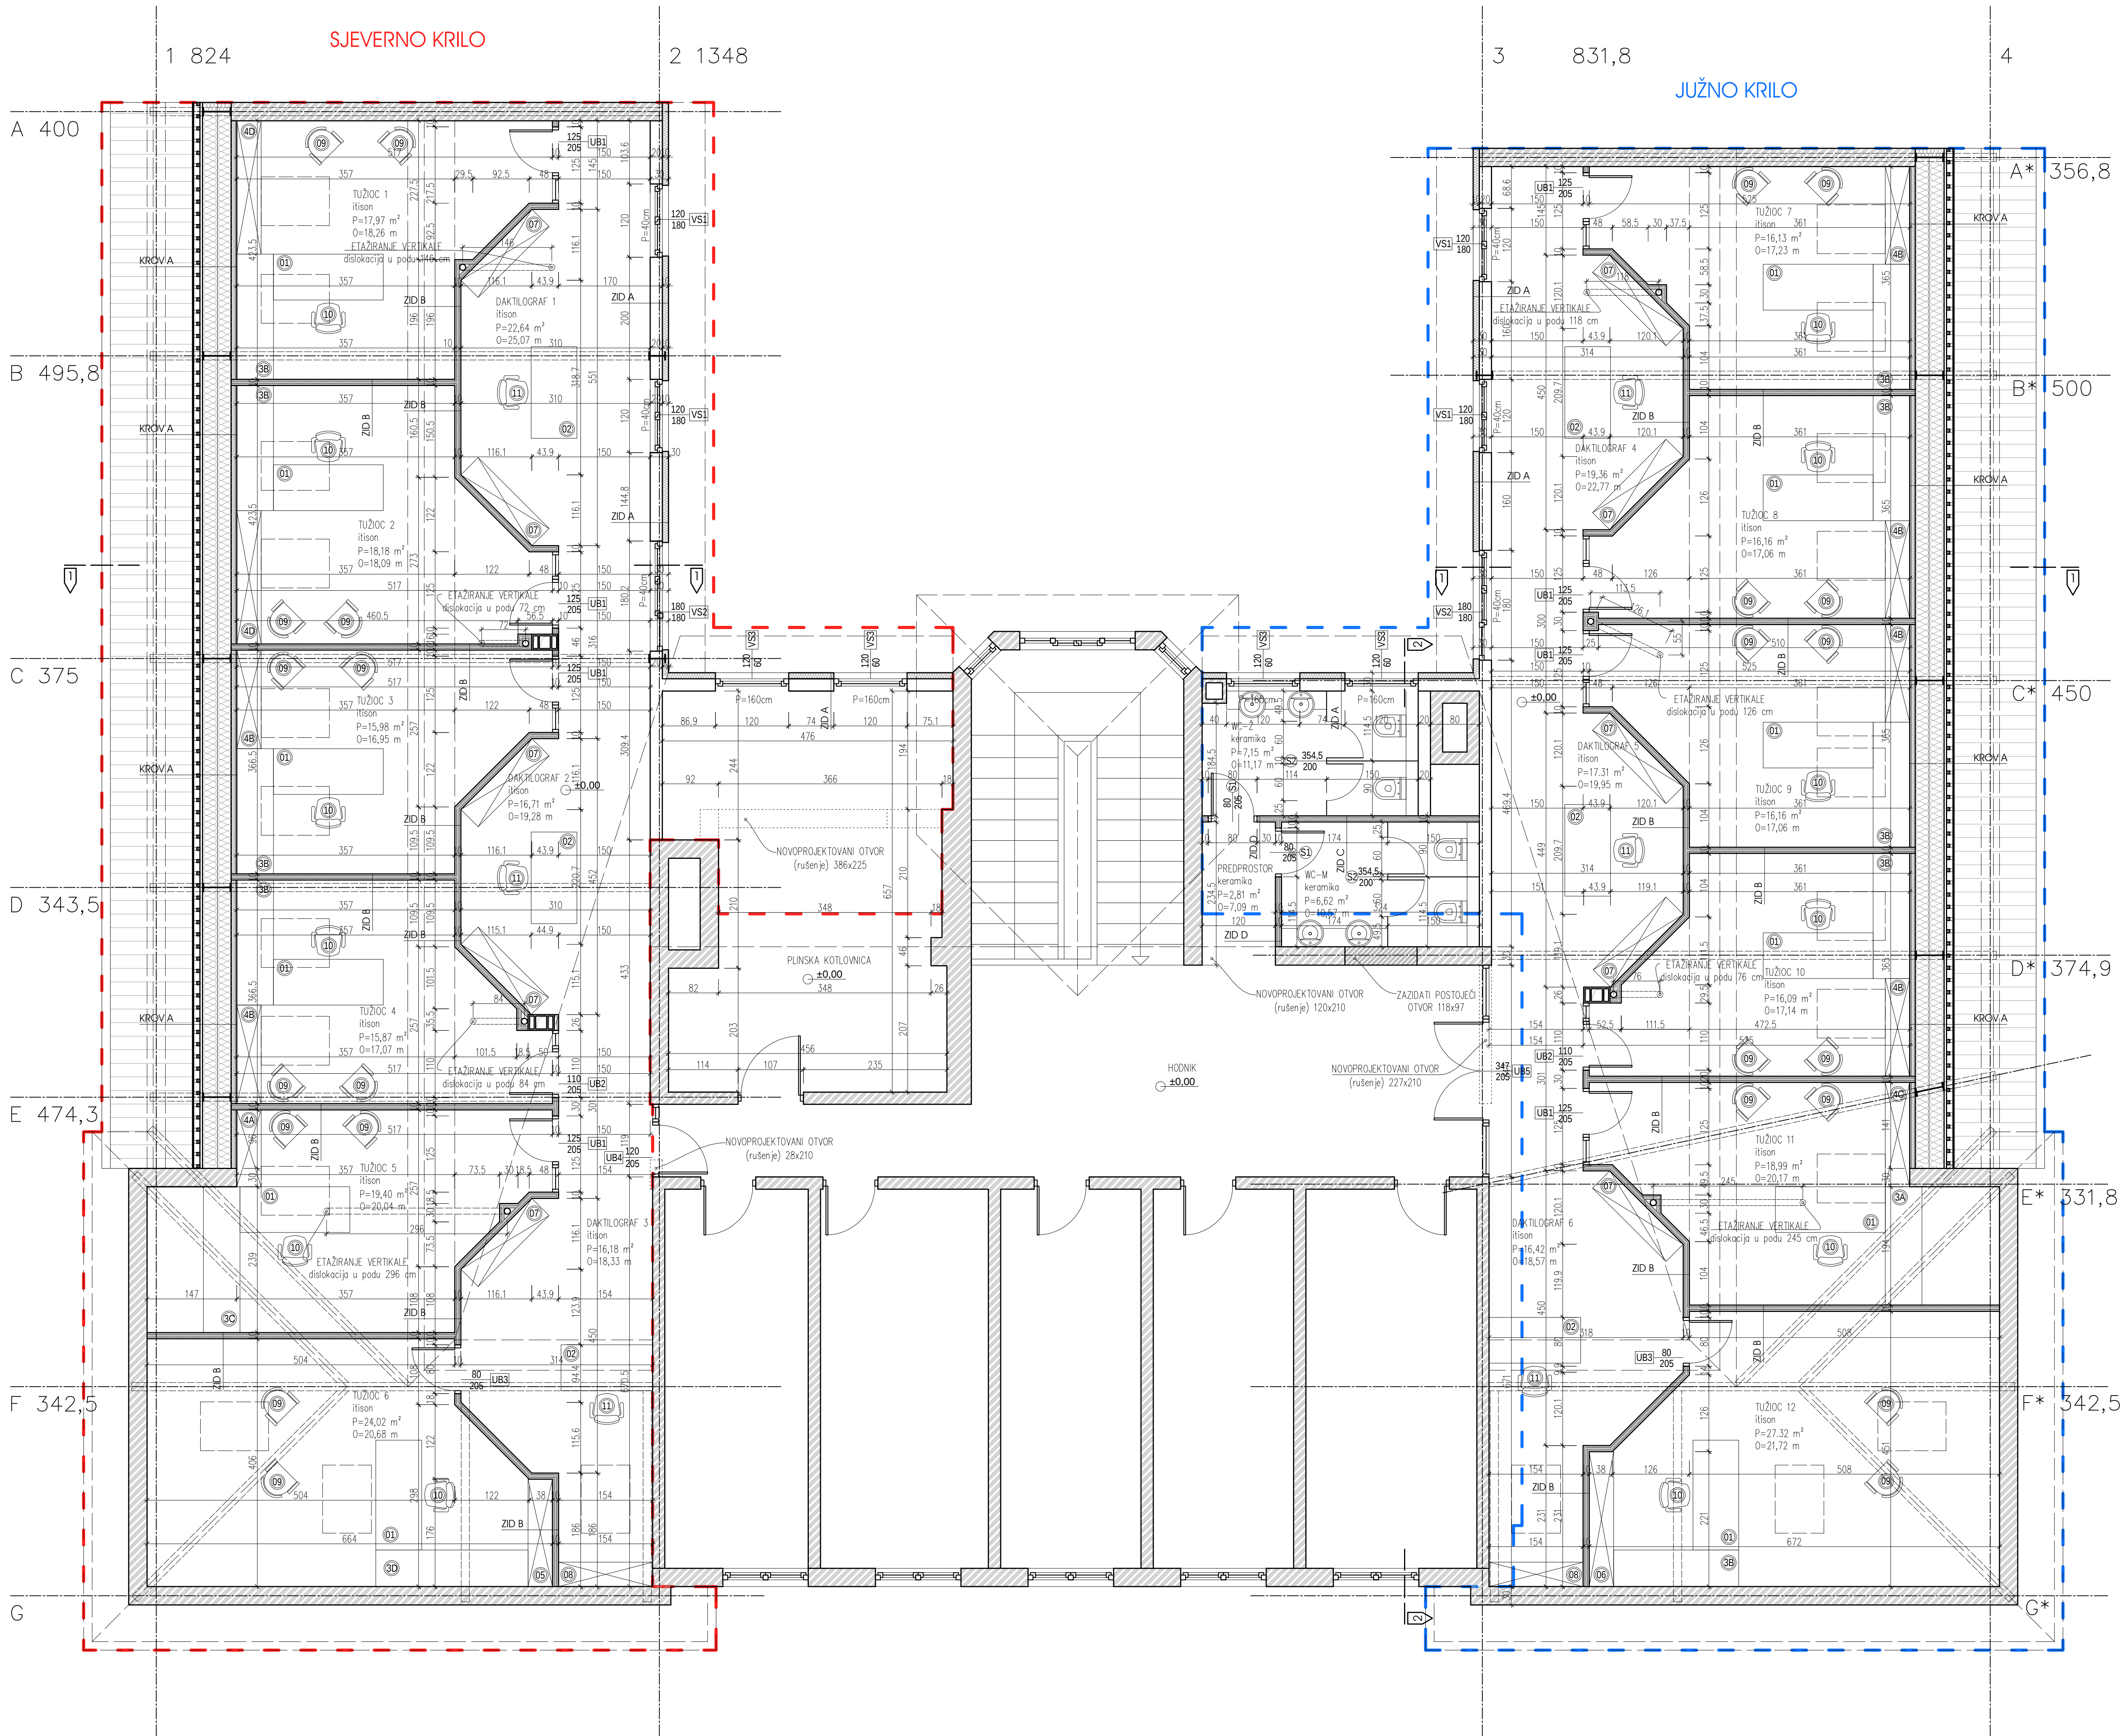

NAPOMENA:

Svaki nacrt je zaštićen pečatom i potpisom projektanta. Radove izvoditi samo prema nacrtima koji su zaštićeni pečatom i označeni za izvođenje. Izvođač je dužan provesti sve dimenzije na licu mjesta. Izvođač snosi svu materijalnu i krivičnu odgovornost za sve posljedice nastale izmenom projektnih dokumentacija bez saglasnosti projektanta. Za svaku izmenu dimenzija izvođač je dužan pribaviti pismenu saglasnost projektanta. Izmene projektnih dokumentacija nisu dozvoljene. Za svaku šemu (detal) izvođač je dužan dostaviti detaljni radni nacrt projektantu na usvajanje. Nijedna šema (detal) se ne može izvoditi bez radničkog nacrti i odobrenja projektanta! Za svaku boju i materijal izvođač je dužan pribaviti pismenu saglasnost projektanta!

ZIDOV I - materijalizacija

- ZID A**
UNUTRAŠNJI ZIDOV I
- unutrašnja završna obrada zida
- YTONG blokovi 20,00cm
- EPS 10cm
- završni dekorativni malter
- ZID B**
UNUTRAŠNJI ZIDOV I
- gips kartonske ploče 1,25cm²
- metalna podkonstrukcija sa termikom 5,00 cm
- gips kartonske ploče 1,25cm²
- ZID C**
UNUTRAŠNJI ZIDOV I
- keramika 0,5 cm
- gips kartonske ploče 1,25cm²
- metalna podkonstrukcija sa termikom 5,00 cm
- gips kartonske ploče 1,25cm²
- keramika 0,5 cm
- ZID D**
UNUTRAŠNJI ZIDOV I
- keramika 0,5 cm
- gips kartonske ploče 1,25cm²
- metalna podkonstrukcija sa termikom 5,00 cm
- gips kartonske ploče 1,25cm²
- KROVA**
KROV
- cijep
- letva poprečna 5x3 cm
- letva podna 5x3 cm
- paropropusna vodonepropusna folija
- daske pokov 2,4 cm
- primarna konstrukcija čelični i profili 27,0cm
- divni rogovi - termika 10,0cm
- sekundarna konstrukcija 12,0cm
- termika 17,0cm
- pama brana
- podkonstrukcija za gips-karton - termika 4,0cm
- gips kartonske ploče 1,25cm

LEGENDA

- NOVOPROJEKTOVANI ZIDOV I
YTONG BLOKOV I 20cm
- POSTOJEĆI ZIDOV I
- NOVOPROJEKTOVANI ZIDOV I
GIPS-KARTONSKE PLOČE

OSNOVA
mjerilo 1:50


normal
arhitektura
www.normal.ba nml@normal.ba

investitor
Kantonatno tužilaštvo Kantona Sarajeva
objekat i lokacija
Sanacija potkrovlja, Radićeva br. 6

sadržaj nacrt
OSNOVA POTKROVLJA
stepen projekta
GLAVNI PROJEKAT
mjerilo: 1:50 datum: juli, 2014.god.

odgovorni projektant: Emir Salčić, dia
projektant: Tarik Musakadić, dia
tehnička kontrola: Muhamed Serdarević, dia
saradnik:

titla posla: veličina nacrt: 841x594mm
faza: A
br. nacrt: 02

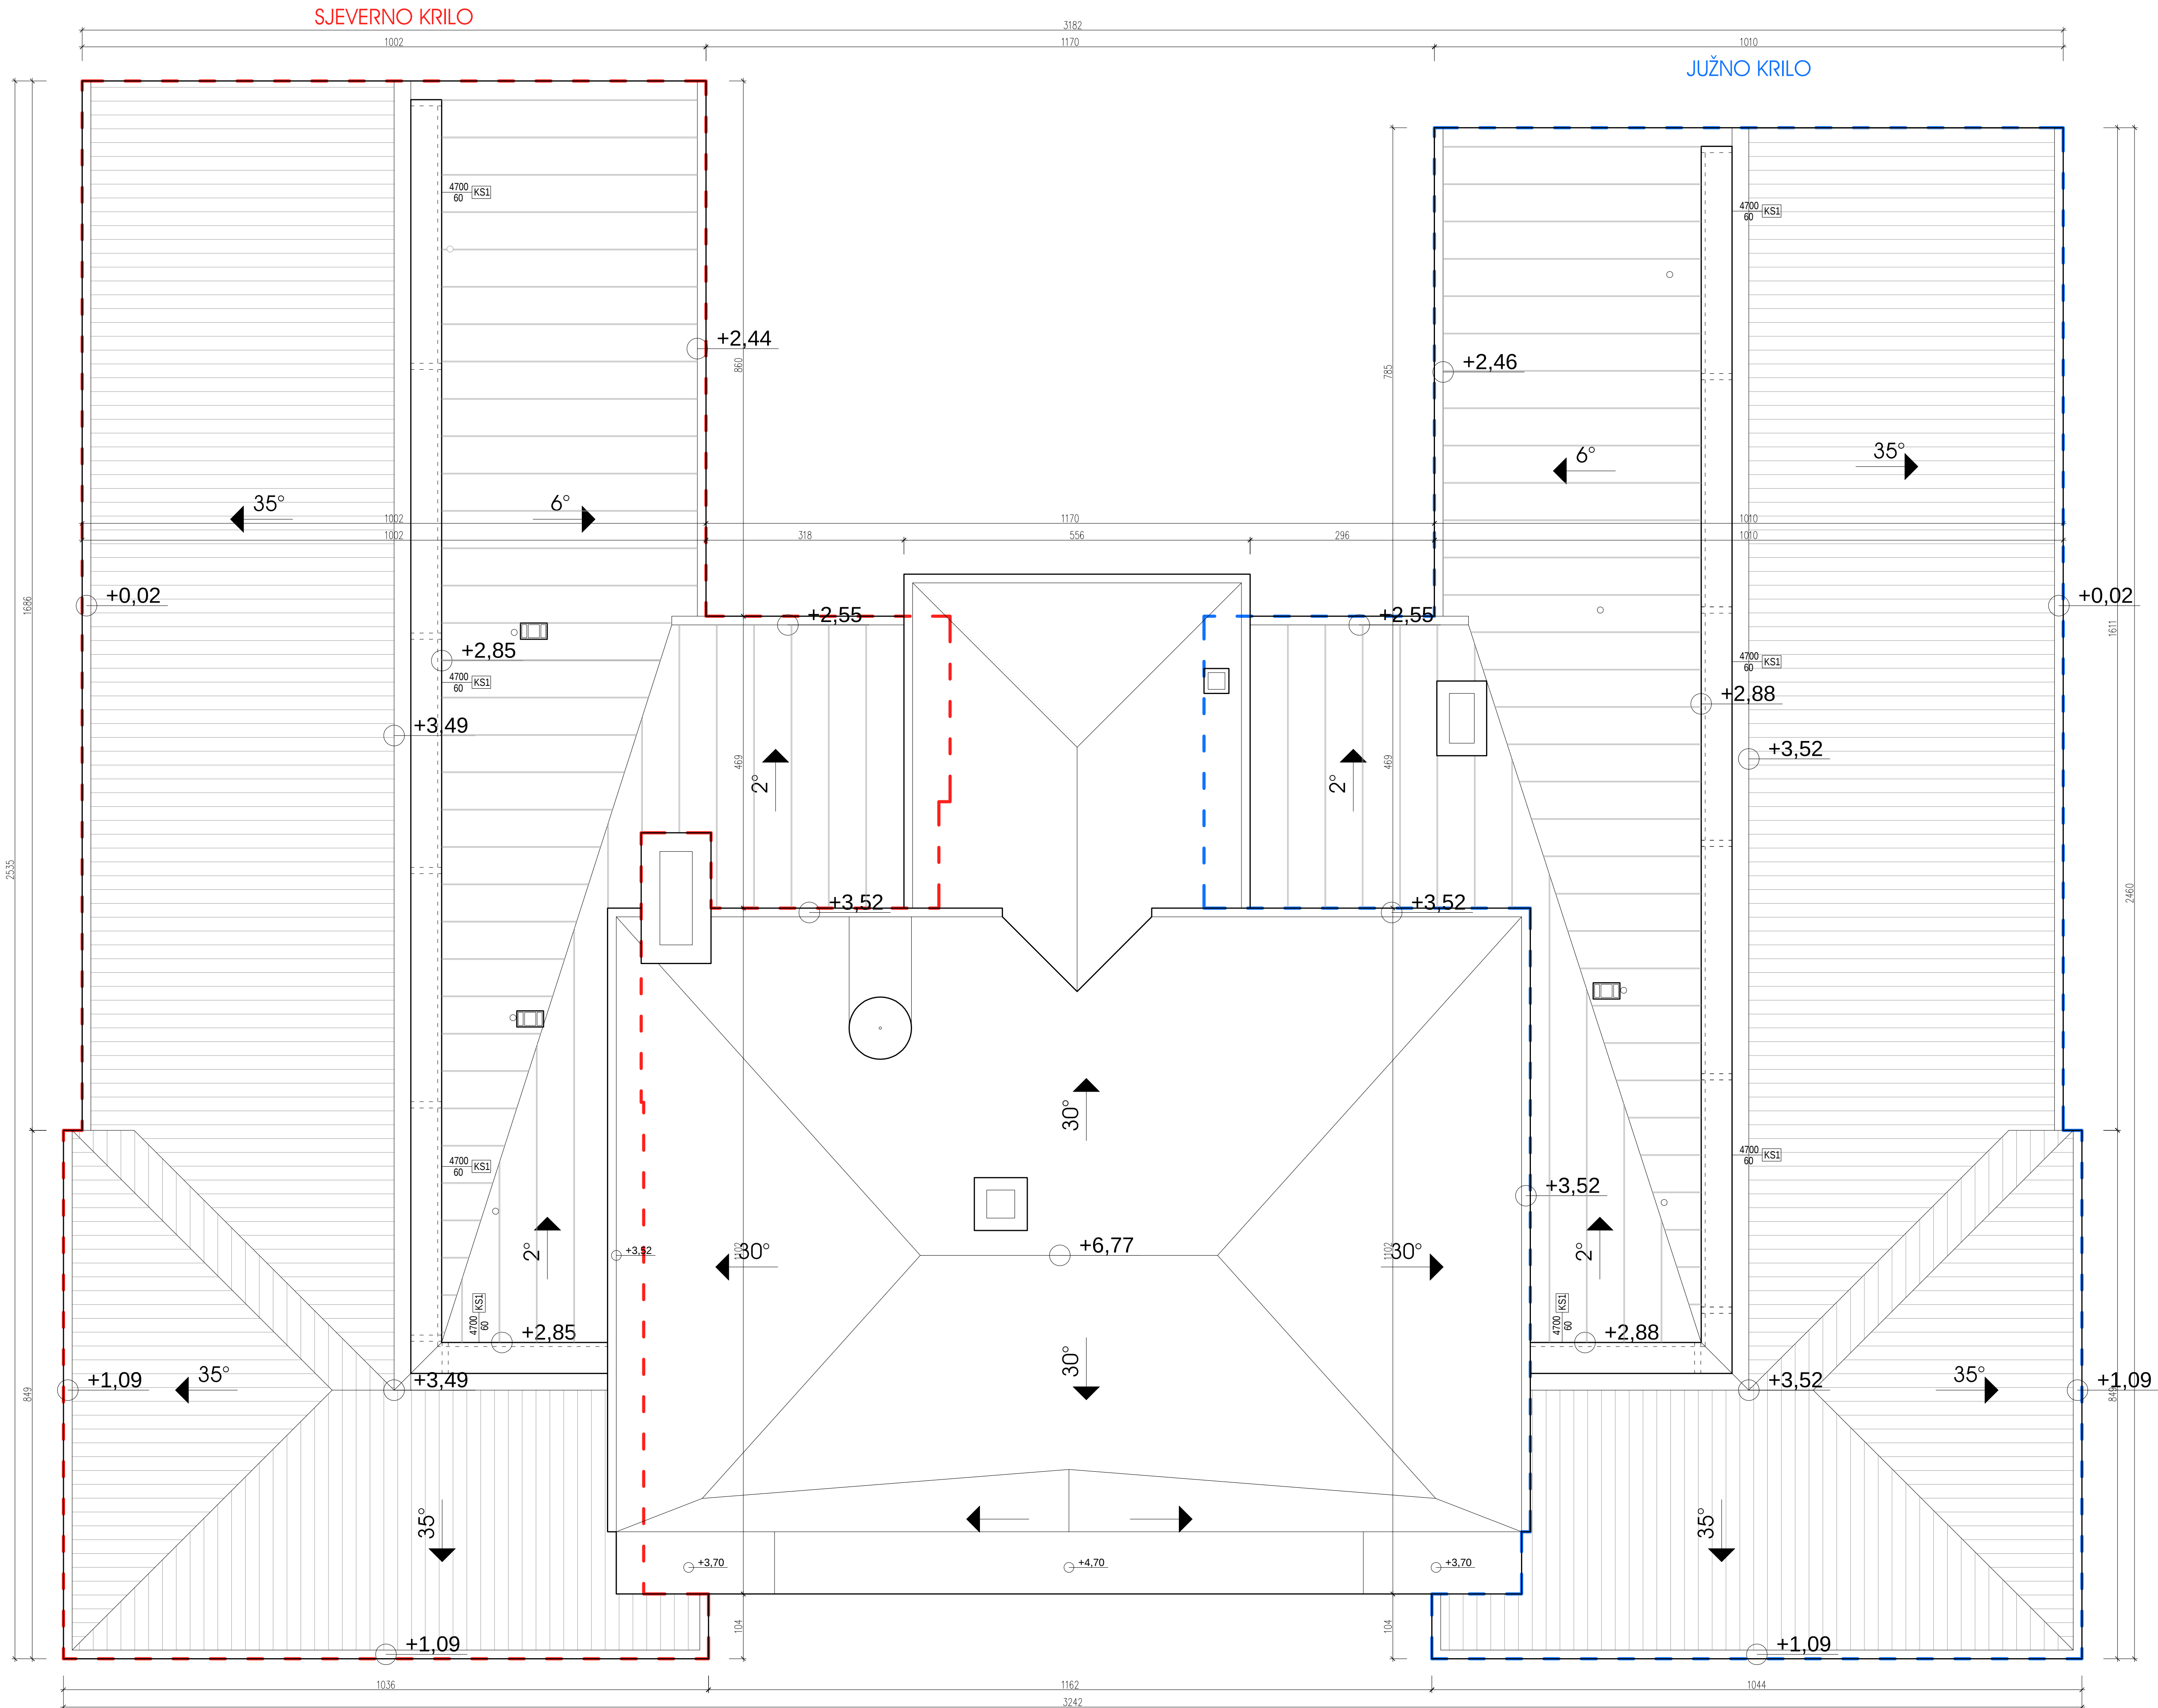

NAPOMENA:

Svaki nacrt je zaštićen pečatom i potpisom projektanta. Radove izvodi samo prema nacrtima koji su zaštićeni pečatom i označeni za izvođenje. Izvođač je dužan provjeriti sve dimenzije na licu mjesta. Izvođač snosi svu materijalnu i krivičnu odgovornost za sve posljedice nastale izmjenom projektno dokumentacije bez saglasnosti projektanta. Za svaku izmjenu dimenzija izvođač je dužan pribaviti pismenu saglasnost projektanta. Izmjene projektno dokumentacije nisu dozvoljene. Za svaku šemu (detalj) izvođač je dužan dostaviti detaljni radionički nacrt projektantu na usvajanje. Nijedna šema (detalj) se ne može izvoditi bez radioničkog nacrta i odobrenja projektanta! Za svaku boju i materijal izvođač je dužan pribaviti pismenu saglasnost projektanta!

PETA FASADA
mjerilo 1:50

normal
arhitektura

www.normal.ba nml@normal.ba

investitor
Kantonavno tužilaštvo Kantona Sarajevo
objekat i lokacija
Sanacija potkrovlja, Radićeva br. 6


sadržaj nacrta
PETA FASADA
stepen projekta
GLAVNI PROJEKAT
mjerilo: 1:50 datum: juli, 2014. god.

odgovorni projektant: Emir Salčić, dia
projektant: Tarik Musakadić, dia
tehnička kontrola: Muhamed Serdarević, dia
saradnik:

fila posla: fazo
veličina nacrta: 841x594mm
A 03



PRESJEK 1-1

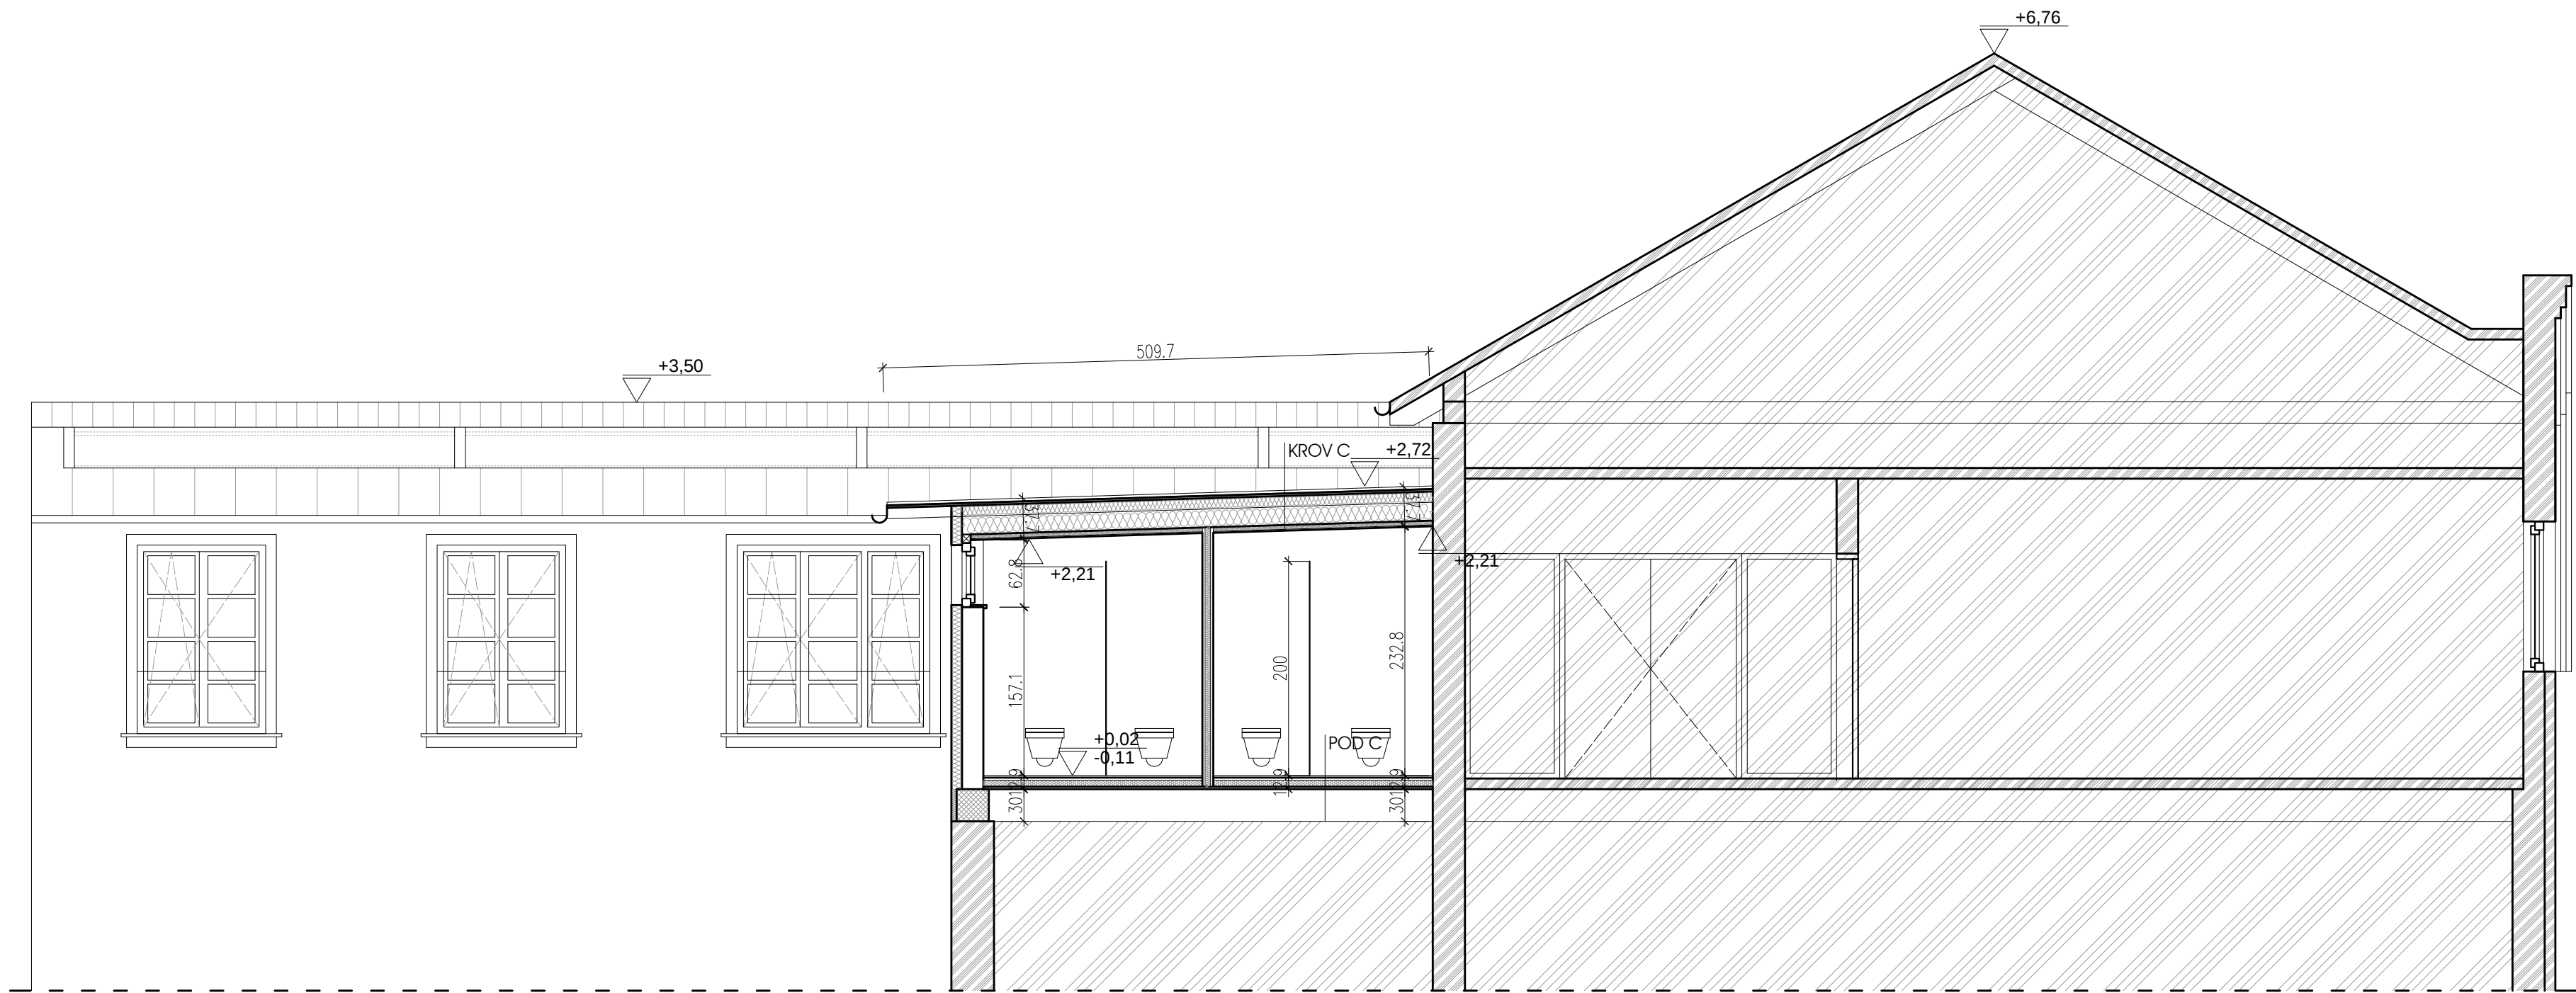

PRESJEK 2-2

NAPOMENA:

Svaki nacrt je zaštićen pečatom i potpisom projektanta. Radove izvodi samo prema nacrtima koji su zaštićeni pečatom i označeni za izvođenje. Izvođač je dužan provjeriti sve dimenzije na licu mjesta. Izvođač snosi svu materijalnu i krivičnu odgovornost za sve posljedice nastale izmjenom projektnih dokumentacije bez saglasnosti projektanta. Za svaku izmjenu dimenzija izvođač je dužan pribaviti pismenu saglasnost projektanta. Izmjene projektnih dokumentacije nisu dozvoljene. Za svaku šemu (detal) izvođač je dužan ostaviti detaljni radionički nacrt projektantu na usvajanje. Nije treba šema (detal) se ne može izvoditi bez radioničkog nacrt i odobrenja projektanta! Za svaku boju i materijal izvođač je dužan pribaviti pismenu saglasnost projektanta!

PODOVI I KROV - materijalizacija

ZID A

YANUSKI ZIDOV

- unutrašnja završna obrada zida
- YTONG blokovi 20.00cm
- EPS 10cm
- završni dekorativni malter

SLOJEVI PODA I KROVA:

POD A

- litson 0,5 cm
- Knauf suhi estih F145 2,5 cm
- Knauf nivogran BT 6,0 cm
- pvc folija-parna brana
- oplati (postojeća međuspratna k.) 2,4 cm
- drvene grede (postojeća međuspratna k.) 30,0cm

POD B

- Knauf suhi estih F145 2,5 cm
- Knauf nivogran BT 6,0 cm
- pvc folija-parna brana
- oplati (postojeća međuspratna k.) 2,4 cm
- drvene grede (postojeća međuspratna k.) 30,0cm

POD C

- Keramikla 2,0 cm
- Hidroizolacija
- Knauf suhi estih F145 2,5 cm
- Knauf nivogran BT 6,0 cm
- pvc folija-parna brana
- oplati (postojeća međuspratna k.) 2,4 cm
- drvene grede (postojeća međuspratna k.) 30,0cm

KROV A

- cijep
- letva poprečna 5x3 cm
- letva podužna 5x3 cm
- paropropusna-vodonepropusna folija
- dasčani pokrov 2,4 cm
- primarna konstrukcija čelični i profili 27,0cm
- drveni rogovi - termika 10,0cm
- sekundarna konstrukcija 12,0cm
- termika 17,0cm
- parna brana
- podkonstrukcija za gips-karton - termika 4,0cm
- gips-kartonske ploče 1,25cm

KROV B

- cijep
- letva poprečna 5x3 cm
- letva podužna 5x3 cm
- paropropusna-vodonepropusna folija
- dasčani pokrov 2,4 cm
- primarna konstrukcija čelični i profili 27,0cm
- drveni rogovi - termika 10,0cm
- sekundarna konstrukcija 12,0cm
- termika 17,0cm
- parna brana
- OSB ploča 1,5 cm

KROV C

- aluminijski plastificirani lim 0,05cm
- paropropusna-vodonepropusna folija
- dasčani pokrov 2,4 cm
- primarna konstrukcija čelični i profili 27,0cm
- drveni rogovi - termika 10,0cm
- sekundarna konstrukcija - termika 17,0cm
- parna brana
- podkonstrukcija za gips-karton - termika 4,0 cm
- gips-kartonske ploče 1,25cm

LEGENDA

- NOVOPROJEKTOVANI ZIDOV
- YTONG BLOKOV 20cm
- POSTOJEĆI ZIDOV
- NOVOPROJEKTOVANI ZIDOV
- GIPS-KARTONSKE PLOČE

PRESJECI
mjerilo 1:50

normal
arhitektura

www.normal.ba nmi@normal.ba

Investitor
Kantonavno tužilaštvo Kantona Sarajevo
Objekat i lokacija
Sanacija potkrovlja, Radićeva br. 6


Sadržaj nacrt
PRESJEK 1-1 I PRESJEK 2-2
Stepen projekta
GLAVNI PROJEKAT
mjerilo: 1:50 datum: juli, 2014. god.

Odgovorni projektant: Emir Salčić, dia
Projektant: Tarik Musakadić, dia
Tehnička kontrola: Muhamed Serdarević, dia
Saradnik:

Titlo posla: fazo br. nacrt
veličina nacrt: 841x594mm A 04



FASADA ISTOK

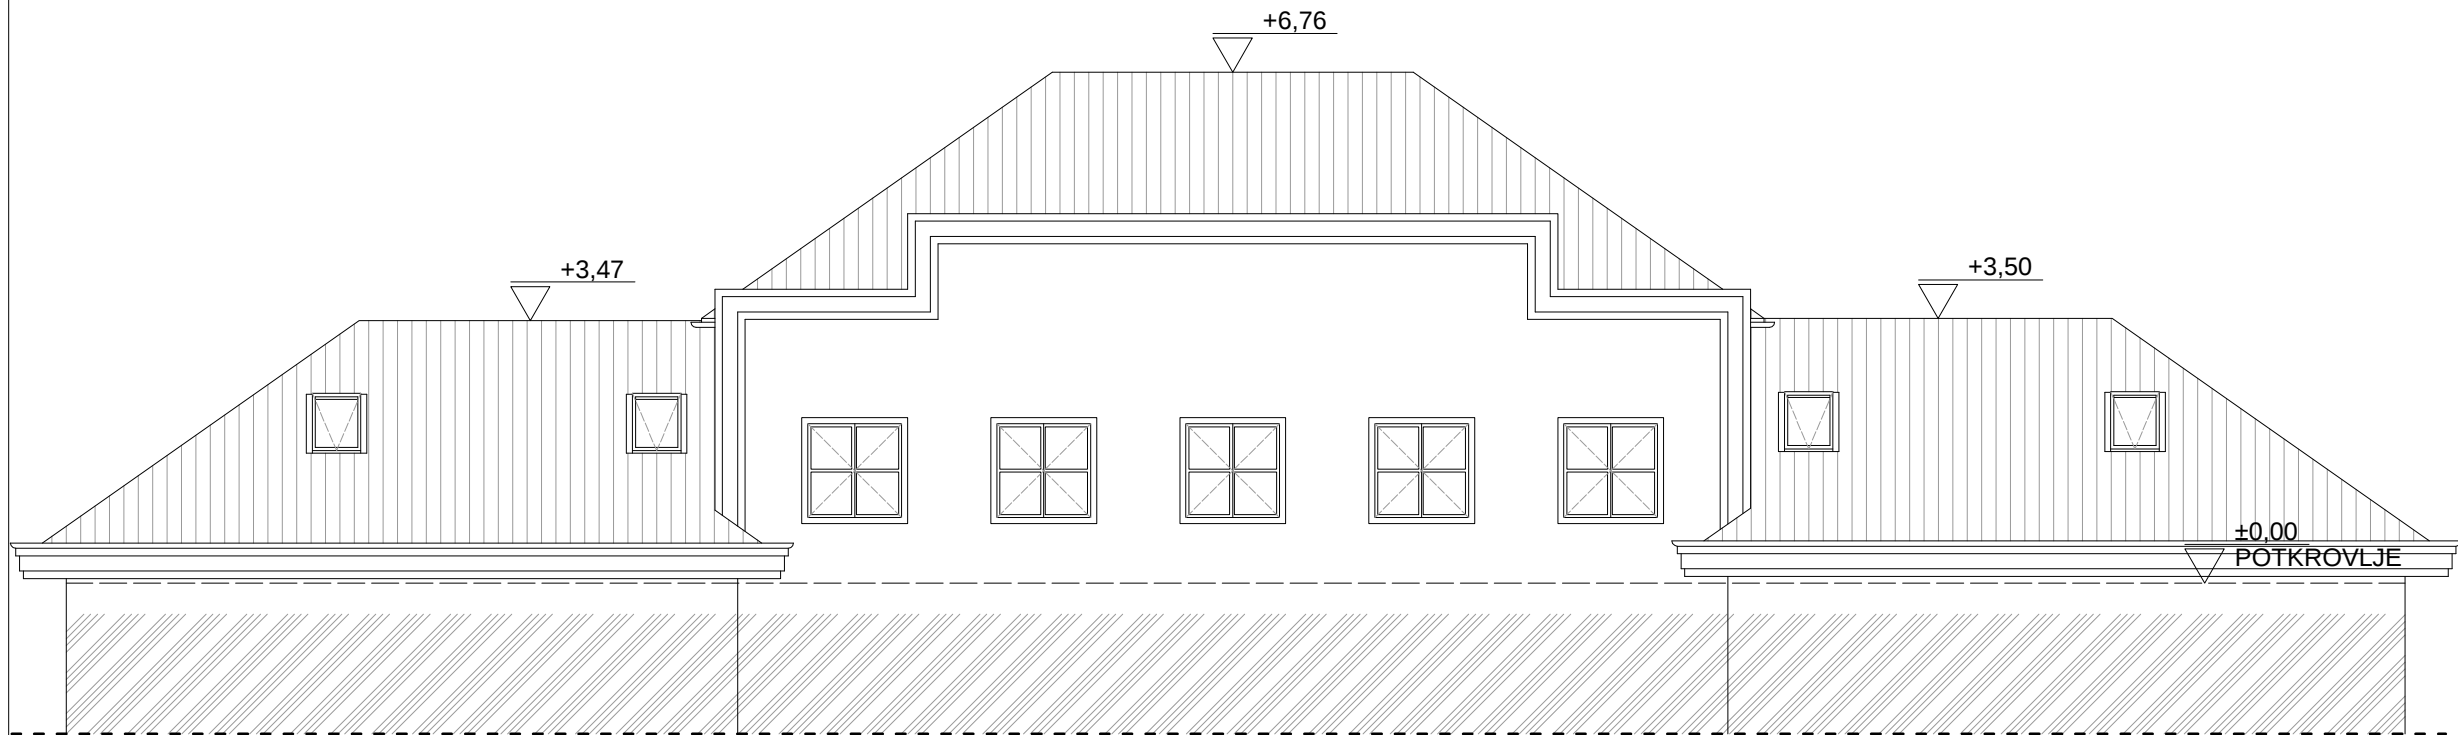

FASADA ZAPAD

NAPOMENA:

Svaki nacrt je zaštićen pečatom i potpisom projektanta. Radove izvoditi samo prema nacrtima koji su zaštićeni pečatom i označeni za izvođenje. Izvođač je dužan provjeriti sve dimenzije na licu mjesta. Izvođač snosi svu materijalnu i krivičnu odgovornost za sve posljedice nastale izmjenom projektna dokumentacije bez saglasnosti projektanta. Za svaku izmjenu dimenzija izvođač je dužan pribaviti pismenu saglasnost projektanta. Izmjene projektna dokumentacije nisu dozvoljene. Za svaku šemu (detalj) izvođač je dužan dostaviti detaljni radionički nacrt projektantu na usvajanje. Nijedna šema (detalj) se ne može izvoditi bez radioničkog nacrt i odobrenja projektanta! Za svaku boju i materijal izvođač je dužan pribaviti pismenu saglasnost projektanta!

F A S A D E
ISTOK I ZAPAD
mjerilo 1:100

normal
arhitektura

www.normal.ba

nml@normal.ba

investitor

Kantonalno tužilaštvo Kantona Sarajevo

objekat i lokacija

Sanacija potkrovlja, Radićeva br. 6

sadržaj nacrt

FASADE, ISTOK I ZAPAD

stepen projekta

GLAVNI PROJEKAT

mjerilo: 1:100

datum: juli, 2014.god.

odgovorni projektant: Emir Salkić, dia

Emir Salkić

projektant: Tarik Musakadić, dia

tehnička kontrola: Muhamed Serdarević, dia

Muhamed Serdarević

saradnik:

šifra posla:


faza

br. nacrt


veličina nacrt: 420x297mm

A

05

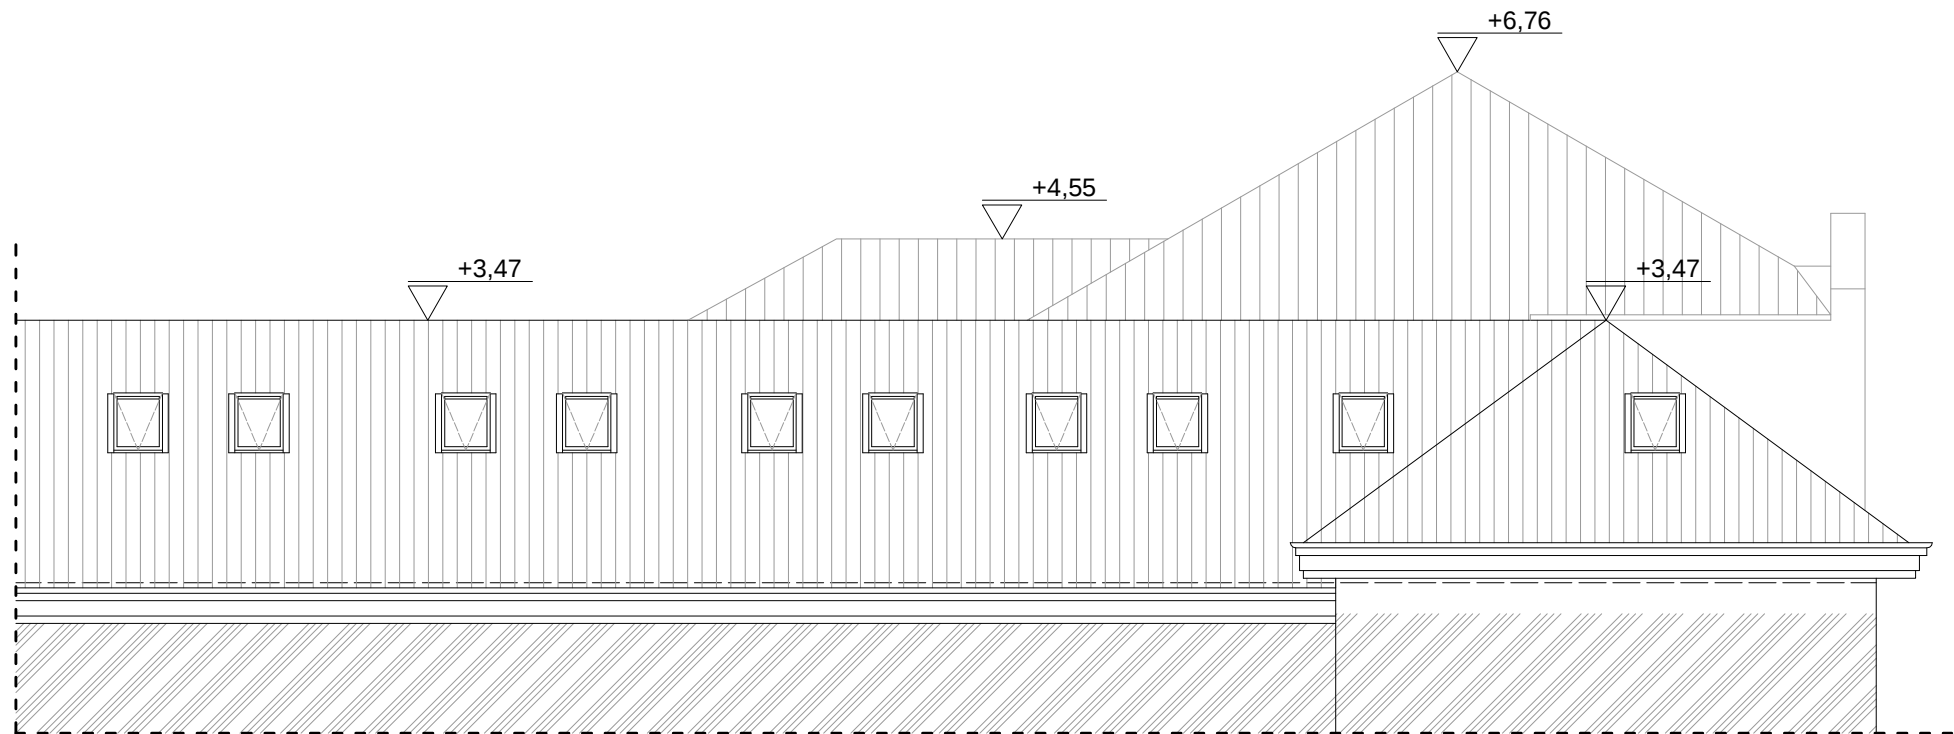

FASADA SJEVER

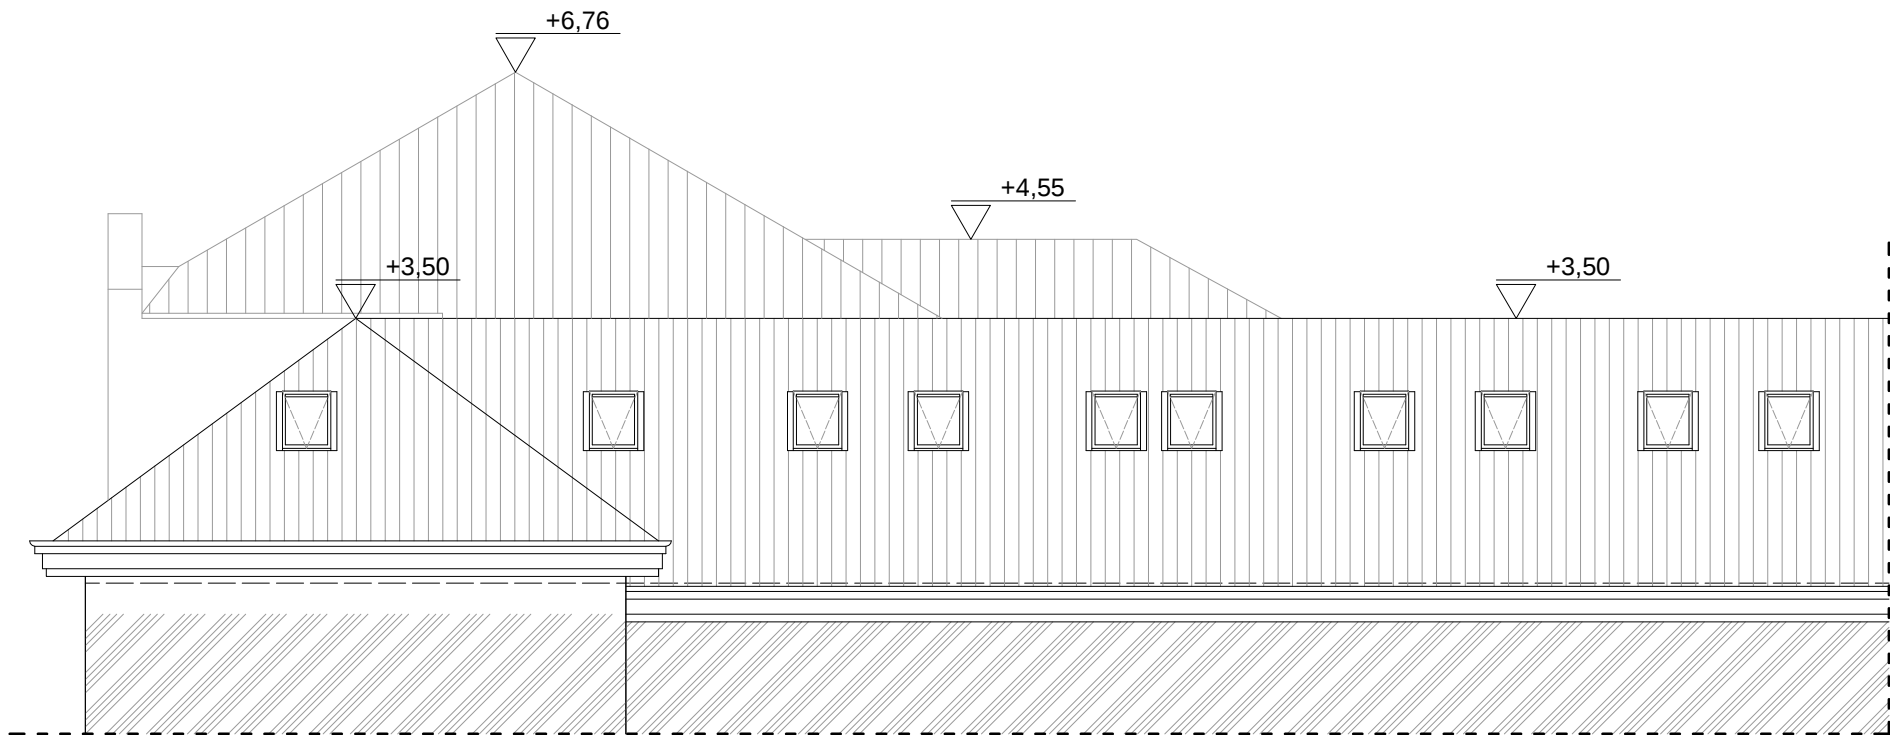

FASADA JUG

NAPOMENA:

Svaki nacrt je zaštićen pečatom i potpisom projektanta. Radove izvoditi samo prema nacrtima koji su zaštićeni pečatom i označeni za izvođenje. Izvođač je dužan provjeriti sve dimenzije na licu mjesta. Izvođač snosi svu materijalnu i krivičnu odgovornost za sve posljedice nastale izmjenom projektna dokumentacije bez saglasnosti projektanta. Za svaku izmjenu dimenzija izvođač je dužan pribaviti pismenu saglasnost projektanta. Izmjene projektna dokumentacije nisu dozvoljene. Za svaku šemu (detalj) izvođač je dužan dostaviti detaljni radionički nacrt projektantu na usvajanje. Nijedna šema (detalj) se ne može izvoditi bez radioničkog nacrt i odobrenja projektanta! Za svaku boju i materijal izvođač je dužan pribaviti pismenu saglasnost projektanta!

F A S A D E
S J E V E R I J U G
mjerilo 1:100

normal
arhitektura

www.normal.ba nml@normal.ba

investitor
Kantonatno tužilaštvo Kantona Sarajevo
objekat i lokacija
Sanacija potkrovlja, Radićeva br. 6

sadržaj nacrt
FASADE, SJEVER I JUG
stepen projekta
GLAVNI PROJEKAT
mjerilo: 1:100 datum: juli, 2014.god.

odgovorni projektant: Emir Salkić, dia
projektant: Tarik Musakadić, dia
tehnička kontrola: Muhamed Serdarević, dia
saradnik:

šifra posla: faza A br. nacrt 06
veličina nacrt: 420x297mm

normal arhitektura d.o.o.
društvo za projektovanje inženjering i konsalting

Bjelave 10
Sarajevo 71000
Bosna i Hercegovina

t/f 387 33 52 33 15

nml@normal.ba
www.normal.ba

INVESTITOR: Kantonalno tužilaštvo K.S.

OBJEKAT: Kantonalno tužilaštvo

LOKACIJA: Radićeva 6, Sarajevo

PROJEKAT: GLAVNI PROJEKAT

**ARHITEKTONSKI DIO
HEME UNUTRAŠNJIH I VANJSKIH POZICIJA**

ID broj: 4201189030002
PDV broj: 201189030002
Porezni broj: 01710000


Općinski sud Sarajevo
matični registarski br: 1-25971

Transakcijski računi:
MOJA BANKA dd Sarajevo
137-470-60021008-55

OPIS POZICIJE:**POZ UB1 - USTAKLJENA STIJENA SA JEDNIM FIKSNIM DIJELOM I JEDNOKRILNIM VRATIMA****Dim. 125(80+45) x 205cm**

Nabavka materijala, izrada, doprema i montaža pozicije na osnovu sheme izrade. Ostakljenje pozicije je kaljenim staklom 10mm sa pjeskarenje prema shemi. Profili su hladni-bez prekinutog termičkog mosta. Boja profila i završna obrada NATUR AL RAL 9006 - aluminij siva. Predviđena izrada aluminijске stijene kao SCHUCO ili ekvivalent estetskih i tehničkih karakteristika, koja se sastoji od fiksnih (nadsvjetlo) i otvarajućih polja (krila vrata).

Okovi prvoklasni i tipski pripadajuće pozicije. Baglame obavezno skrivene sa odgovarajućim brojem prema potrebnoj nosivosti krila vrata. Brava cilindrična sa tri ključa. U cijenu vrata uračunati i automat za vrata.

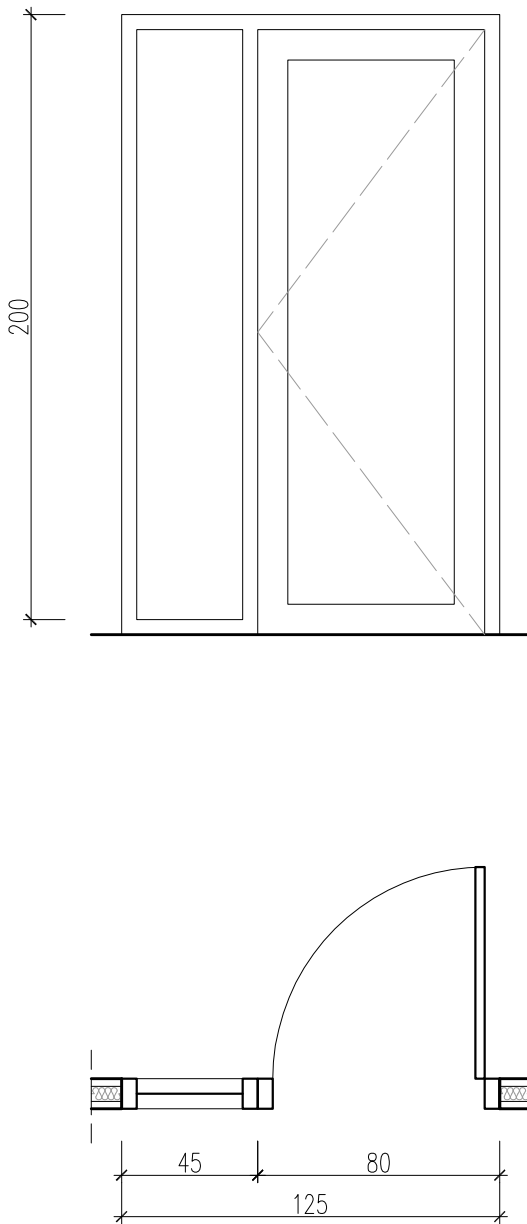ukupno = 8 kom.

Investitor:

Kantonalno tužilaštvo Kantona Sarajevo

objekat i lokacija:

Sanacija potkrovlja, Radićeva br. 6

normal
arhitektura

www.normal.ba

nml@normal.ba

NAPOMENA:

Svaki nacrt je zaštićen pečatom i potpisom projektanta. Radove izvoditi samo prema nacrtima koji su zaštićeni pečatom i označeni za izvođenje. Izvođač je dužan provjeriti sve dimenzije na licu mjesta. Izvođač snosi svu materijalnu i kvantnu odgovornost za sve posljedice nastale izmjenom projektnih dokumentacije bez saglasnosti projektanta. Za svaku izmjenu dimenzija izvođač je dužan pribaviti pismenu saglasnost projektanta. Izmjene projektnih dokumentacije nisu dozvoljene. Za svaku šernu (detalj) izvođač je dužan dostaviti detaljni radnički nacrt projektantu na usvajanje. Nijedna šerna (detalj) se ne može izvoditi bez radničkog nacrt i odobrenja projektanta. Za svaku boju i materijal izvođač je dužan pribaviti pismenu saglasnost projektanta.

Emir Salkić, dia

Salu

odgovorni projektant:

Muhamed Serdarević, dia

tehnička kontrola:

mjerilo:

1:25

datum:

juli, 2014.god.

broj nacrt


01

OPIS POZICIJE:

POZ UB2 - USTAKLJENA STIJENA SA JEDNIM FIKSNIM DIJELOM I JEDNOKRILNIM VRATIMA
Dim. 110(80+30) x 205cm

Nabavka materijala, izrada, doprema i montaža pozicije na osnovu sheme izrade. Ostakljenje pozicije je kaljenim staklom 10mm sa pjeskarenje prema shemi. Profili su hladni-bez prekinutog termičkog mosta. Boja profila i završna obrada NATUR AL RAL 9006 - aluminij siva. Predviđena izrada aluminijske stijene kao SCHUCO ili ekvivalent estetskih i tehničkih karakteristika, koja se sastoji od fiksnih (nadsvjetlo) i otvarajućih polja (krila vrata)
Okovi prvoklasni i tipski pripadajuće pozicije. Baglame obavezno skrivene sa odgovarajućim brojem prema potrebnoj nosivosti krila vrata. Brava cilindrična sa tri ključa. U cijenu vrata uračunati i automat za vrata.

ukupno = 2 kom.

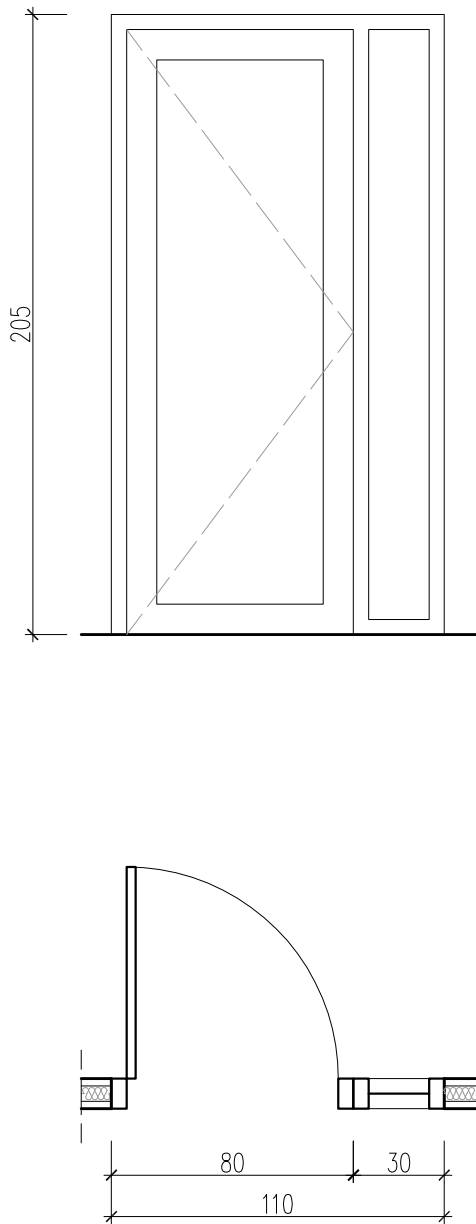

Investitor:

Kantonalno tužilaštvo Kantona Sarajevo

objekat i lokacija:

Sanacija potkrovlja, Radićeva br. 6

normal
arhitektura

www.normal.ba

nml@normal.ba

NAPOMENA:

Svaki nacrt je zaštićen pečatom i potpisom projektanta. Radove izvoditi samo prema nacrtima koji su zaštićeni pečatom i označeni za izvođenje. Izvođač je dužan provjeriti sve dimenzije na licu mjesta. Izvođač snosi svu materijalnu i kvantnu odgovornost za sve posljedice nastale izmjenom projektnih dokumentacije bez saglasnosti projektanta. Za svaku izmjenicu dimenzija izvođač je dužan pribaviti pismenu saglasnost projektanta. Izmjene projektnih dokumentacije nisu dozvoljene. Za svaku šernu (detalj) izvođač je dužan dostaviti detaljni radnički nacrt projektantu na usvajanje. Nijedna šerna (detalj) se ne može izvoditi bez radničkog nacrt i odobrenja projektanta. Za svaku boju i materijal izvođač je dužan pribaviti pismenu saglasnost projektanta.

Emir Salkić, dia

odgovorni projektant:

Muhamed Serdarević, dia

tehnička kontrola:

mjerilo: 1:25

datum: juli, 2014.god.


broj nacrt

02

OPIS POZICIJE:
POZ UB3 - JEDNOKRILNA VRATA
Dim. 80 x 205cm

Nabavka materijala, izrada, doprema i montaža pozicije na osnovu sheme izrade. Ostakljenje pozicije je kaljenim staklom 10mm sa pjeskarenje prema shemi. Profili su hladni-bez prekinutog termičkog mosta. Boja profila i završna obrada NATUR AL RAL 9006 - aluminij siva. Predviđena izrada aluminijske stijene kao SCHUCO ili ekvivalent estetskih i tehničkih karakteristika, koja se sastoji od fiksnih (nadsvjetlo) i otvarajućih polja (krila vrata)
 Okovi prvoklasni i tipski pripadajuće pozicije. Baglame obavezno skrivene sa odgovarajućim brojem prema potrebnoj nosivosti krila vrata. Brava cilindrična sa tri ključa. U cijenu vrata uračunati i automat za vrata.

ukupno = 2 kom.

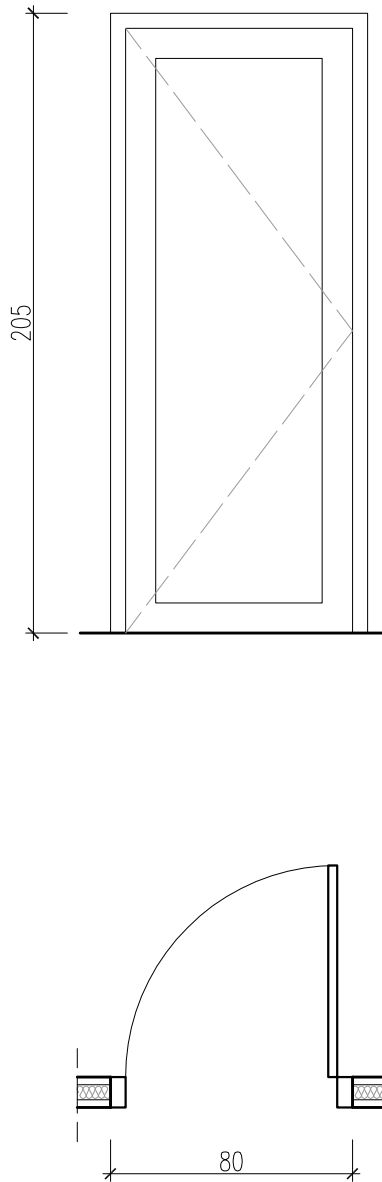

Investitor:

Kantonalno tužilaštvo Kantona Sarajevo

objekat i lokacija:

Sanacija potkrovlja, Radićeva br. 6

normal
 arhitektura

www.normal.ba nml@normal.ba

sadržaj nacrti:
POZ UB3

nivo projekta:
GLAVNI PROJEKAT

NAPOMENA:

Svaki nacrt je zaštićen pečatom i potpisom projektanta. Radove izvoditi samo prema nacrtima koji su zaštićeni pečatom i označeni za izvođenje. Izvođač je dužan provjeriti sve dimenzije na licu mjesta. Izvođač snosi svu materijalnu i kvantnu odgovornost za sve posljedice nastale izmjenom projektnih dokumentacije bez saglasnosti projektanta. Za svaku izmjenicu dimenzija izvođač je dužan pribaviti pismenu saglasnost projektanta. Izmjene projektnih dokumentacije nisu dozvoljene. Za svaku šernu (detalj) izvođač je dužan dostaviti detaljni radnički nacrt projektantu na usvajanje. Nijedna šerna (detalj) se ne može izvoditi bez radničkog nacrti i odobrenja projektanta. Za svaku boju i materijal izvođač je dužan pribaviti pismenu saglasnost projektanta.

Emir Salkić, dia

odgovorni projektant:

Muhamed Serdarević, dia

tehnička kontrola:

mjerilo: 1:25

datum: juli, 2014.god.

broj nacrti


03

OPIS POZICIJE:



POZ UB4 - USTAKLJENA STIJENA SA JEDNIM FIKSNIM DIJELOM I JEDNOKRILNIM VRATIMA
Dim. 120(90+30) x 205cm

Nabavka materijala, izrada, doprema i montaža pozicije na osnovu sheme izrade. Ostakljenje pozicije je kaljenim staklom 10mm sa pjeskarenje prema shemi. Profili su hladni-bez prekinutog termičkog mosta. Boja profila i završna obrada NATUR AL RAL 9006 - aluminij siva. Predviđena izrada aluminijske stijene kao SCHUCO ili ekvivalent estetskih i tehničkih karakteristika, koja se sastoji od fiksnih (nadsvjetlo) i otvarajućih polja (krila vrata)
Okovi prvoklasni i tipski pripadajuće pozicije. Baglame obavezno skrivene sa odgovarajućim brojem prema potrebnoj nosivosti krila vrata. Brava cilindrična sa tri ključa. U cijenu vrata uračunati i automat za vrata.

ukupno = 1 kom.

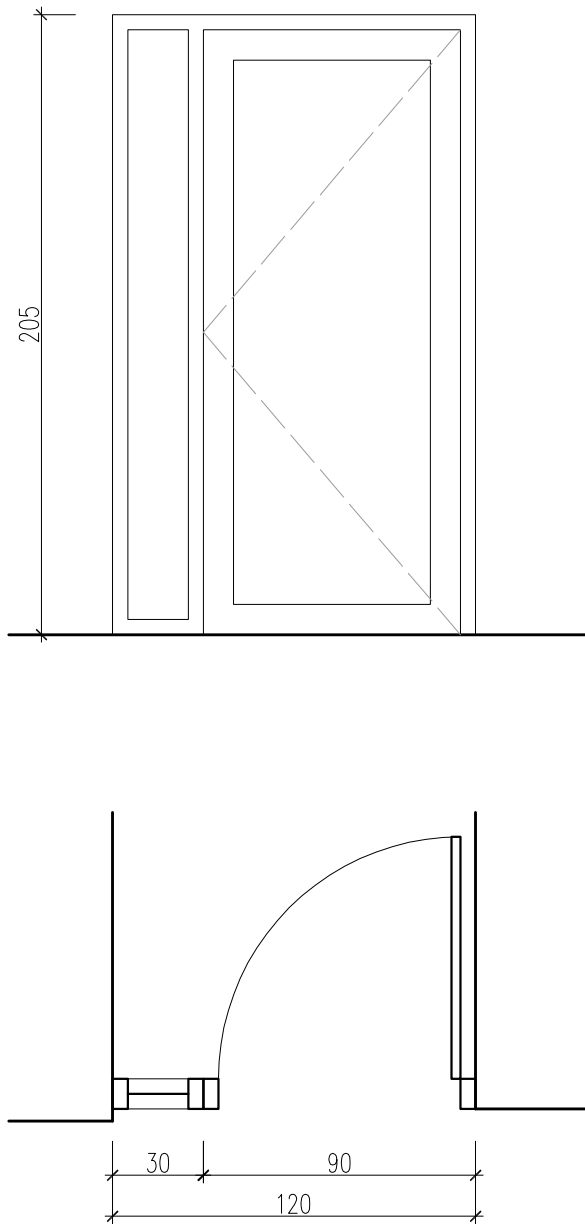

investitor:		Kantonalno tužilaštvo Kantona Sarajevo		objekat i lokacija:		Sanacija potkrovlja, Radićeva br. 6		NAPOMENA: Svaki nacrt je zaštićen pečatom i potpisom projektanta. Radove izvoditi samo prema nacrtima koji su zaštićeni pečatom i označeni za izvođenje. Izvođač je dužan provjeriti sve dimenzije na licu mjesta. Izvođač snosi svu materijalnu i kvantnu odgovornost za sve posljedice nastale izmjenom projektnih dokumentacije bez saglasnosti projektanta. Za svaku izmjenu dimenzija izvođač je dužan pribaviti pismenu saglasnost projektanta. Izmjene projektnih dokumentacije nisu dozvoljene. Za svaku šernu (detalj) izvođač je dužan dostaviti detaljni radionički nacrt projektantu na usvajanje. Nijedna šerna (detalj) se ne može izvoditi bez radioničkog nacrt i odobrenja projektanta. Za svaku boju i materijal izvođač je dužan pribaviti pismenu saglasnost projektanta		Emir Salkić, dia odgovorni projektant: Muhamed Serdarević, dia tehnička kontrola:		Salm Serdarević	
n o r m a l arhitektura		sadržaj nacrti: POZ UB4		nivo projekta: GLAVNI PROJEKAT		mjerilo: 1:25		broj nacrti 04		datum: juli, 2014.god.			
www.normal.ba nml@normal.ba													

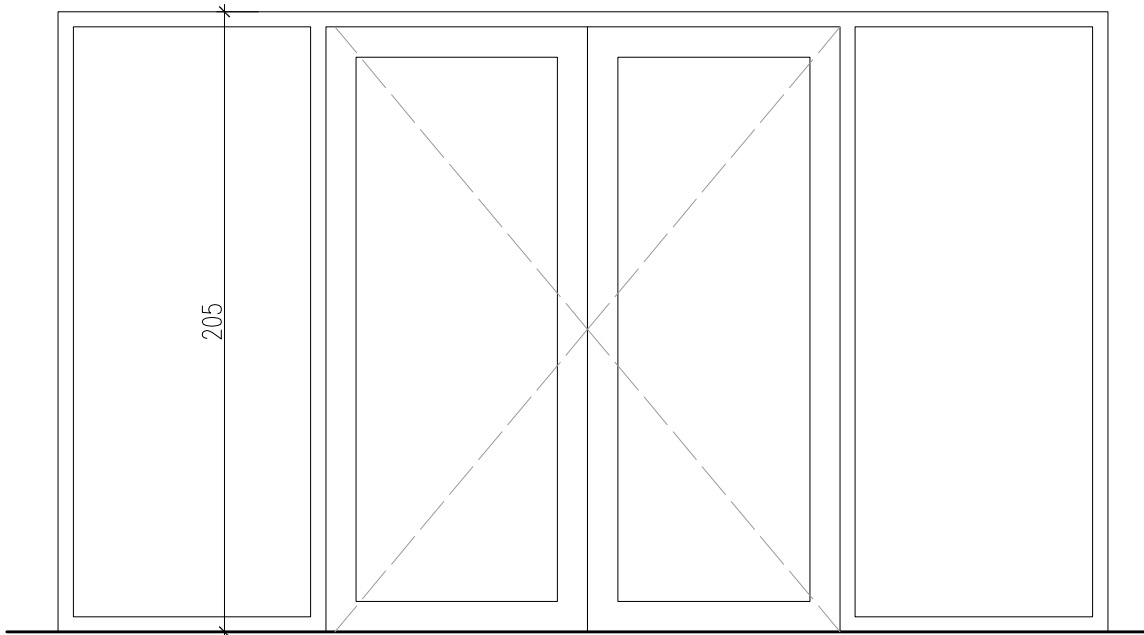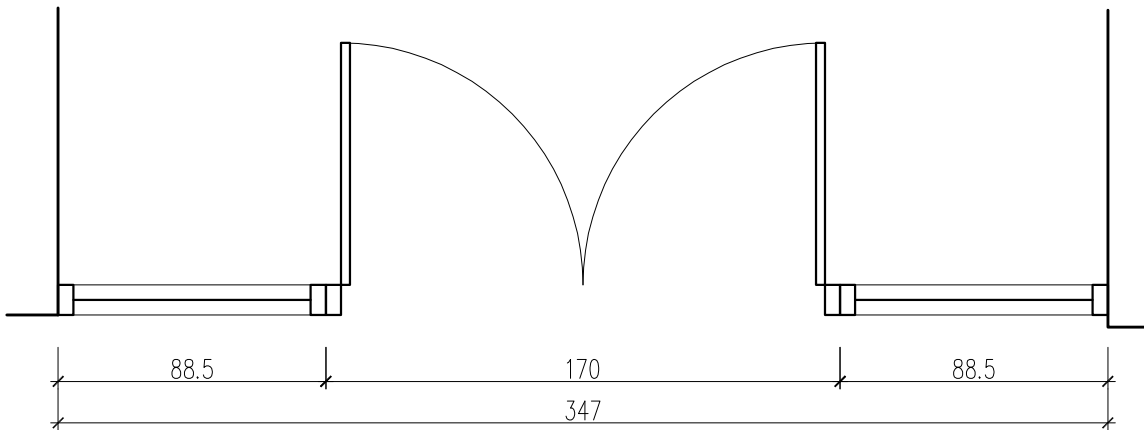

OPIS POZICIJE:

POZ UB5 - USTAKLJENA STIJENA SA DVA FIKSNA DIJELA I DVOKRILNIM VRATIMA

Dim. 347(88,5+120+88,5) x 205cm

Nabavka materijala, izrada, doprema i montaža pozicije na osnovu sheme izrade. Ostakljenje pozicije je kaljenim staklom 10mm sa pjeskarenje prema shemi. Profili su hladni-bez prekinutog termičkog mosta. Boja profila i završna obrada NATUR AL RAL 9006 - aluminij siva. Predviđena izrada aluminijske stijene kao SCHUCO ili ekvivalent estetskih i tehničkih karakteristika, koja se sastoji od fiksnih (nadsvjetlo) i otvarajućih polja (krila vrata)

Okovi prvoklasni i tipski pripadajuće pozicije. Baglame obavezno skrivene sa odgovarajućim brojem prema potrebnoj nosivosti krila vrata. Brava cilindrična sa tri ključa. U cijenu vrata uračunati i automat za vrata.

ukupno = 1 kom.

Investitor:

Kantonalno tužilaštvo Kantona Sarajevo

objekat i lokacija:

Sanacija potkrovlja, Radićeva br. 6

normal
arhitektura

www.normal.ba

nml@normal.ba

sadržaj nacrtā:
POZ UB5

nivo projekta:

GLAVNI PROJEKAT

NAPOMENA:

Svaki nacrt je zaštićen pečatom i potpisom projektanta. Radove izvoditi samo prema nacrtima koji su zaštićeni pečatom i označeni za izvođenje. Izvođač je dužan provjeriti sve dimenzije na licu mjesta. Izvođač snosi svu materijalnu i kvantnu odgovornost za sve posljedice nastale izmjenom projektnih dokumentacije bez saglasnosti projektanta. Za svaku izmjenu dimenzija izvođač je dužan pribaviti pismenu saglasnost projektanta. Izmjene projektnih dokumentacije nisu dozvoljene. Za svaku šernu (detalj) izvođač je dužan dostaviti detaljni radnički nacrt projektantu na usvajanje. Nijedna šerna (detalj) se ne može izvoditi bez radničkog nacrtā i odobrenja projektanta. Za svaku boju i materijal izvođač je dužan pribaviti pismenu saglasnost projektanta.

Emir Salkić, dia

odgovorni projektant:

Muhamed Serdarević, dia

tehnička kontrola:

mjerilo: 1:25

datum: juli, 2014.god.


broj nacrtā

05

OPIS POZICIJE:
POZ KS1 - FIKSNI KROVNI SVJETLARNIK

Nabavka materijala, izrada, doprema i montaža pozicije kontinuiranog fiksnog krovnog svjetlarnika na osnovu sheme izrade. Pozicija se izvodi od ALU profila sa prekinutim termičkim mostom, a radi se kao kontinuirana strukturalna staklena stijena. Dimenzioniranje podužnih i poprečnih profila u skladu sa statičkim proračunom ponuđača prema izloženim opterećenjima, obzirom da se radi o krovnoj ravni. Širina pozicije iznosi 60cm. U sklopu pozicije predviđeti inox ili pocinčane čelične flah profile preko kojih se ALU profili oslanjaju na drvenu primarnu krovnu konstrukciju. ALU profili u boji RAL 9006 ostakljeni termoizolacionim staklom 6+12+6mm sa obje kaljene pozicije, vanjska pozicija kaljenog stakla na mjestu strukturalno izvedenih dijelova mora biti zaptiveno strukturalnim kitom. U sastav pozicije ulazi i sav ostali pripadajući materijal (naklopne lajsne, dihtunzi, odvodi za kondens, vijci, diblovi i nitne, opšavni limovi, hidro- i termoizolacija, aluminijske kopče za strukturalna stakla). Sve prema shemi izrade.

ukupno = 1 kom.

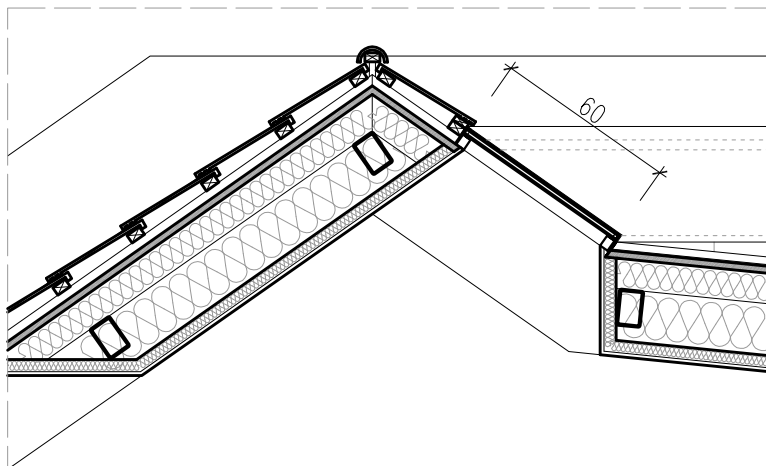

Investitor:

Kantonalno tužilaštvo Kantona Sarajevo

objekat i lokacija:

Sanacija potkrovlja, Radićeva br. 6

normal
arhitektura

www.normal.ba

nml@normal.ba

sadržaj nacrtā:
POZ KS1

nivo projekta:

GLAVNI PROJEKAT

NAPOMENA:

Svaki nacrt je zaštićen pečatom i potpisom projektanta. Radove izvodi samo prema nacrtima koji su zaštićeni pečatom i označeni za izvođenje. Izvođač je dužan provjeriti sve dimenzije na licu mjesta. Izvođač snosi svu materijalnu i kvantnu odgovornost za sve posljedice nastale izmjenom projektnih dokumentacije bez saglasnosti projektanta. Za svaku izmjenicu dimenzija izvođač je dužan pribaviti pismenu saglasnost projektanta. Izmjene projektnih dokumentacije nisu dozvoljene. Za svaku šemu (detalj) izvođač je dužan dostaviti detaljni radnički nacrt projektantu na usvajanje. Nijedna šema (detalj) se ne može izvoditi bez radničkog nacrtā i odobrenja projektanta. Za svaku boju i materijal izvođač je dužan pribaviti pismenu saglasnost projektanta.

Emir Salkić, dia

Salkić

odgovorni projektant:

Muhamed Serdarević, dia

tehnička kontrola:

mjerilo: 1:25

datum: juli, 2014.god.



broj nacrtā

01

OPIS POZICIJE:
POZ VS1 - FASADNI DVOKRILNI PROZOR
dim 120x180cm

Nabavka materijala, radionička izrada, doprema te ugradnja drvenih fasadnih prozora u svemu prema šemi izrade. Krilo prozora po vertikali podijeljeno u četiri ista polja koja su oivičena dekorativnim lajsnama od istog materijala. Doprozornik, okvir i pregrade polja prozora raditi od prvoklasnog masivnog drveta J/S . Završna obrada dijelova od masivnog drveta polumat lakom na vodenoj osnovi u boji po izboru projektanta. Ostakljene pozicije termoizolaciono staklo. Ugradnja suhomontažna. Napomena: Sve mjere provjeriti na licu mjesta.

ukupno = 4 kom.

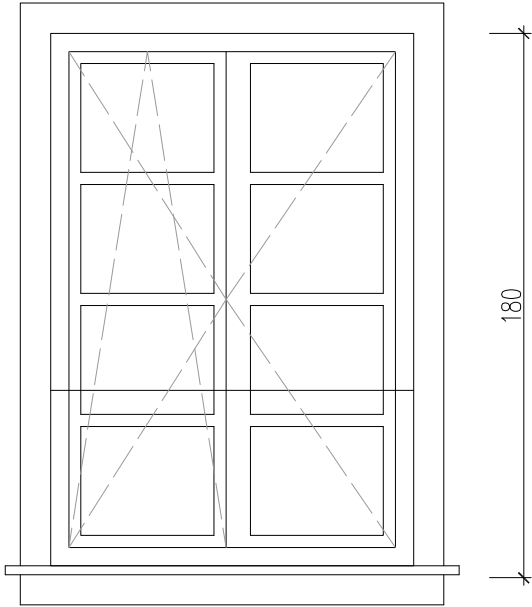
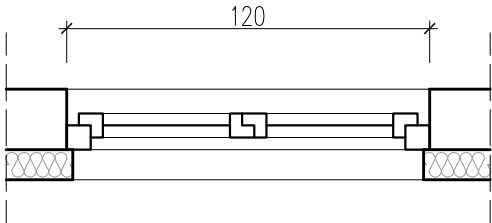


investitor: Kantonatno tužištvo Kantona Sarajevo	objekat i lokacija: Sanacija potkrovlja, Radićeva br. 6	sadržaj nacrtā: POZ VS1	nivo projekta: GLAVNI PROJEKAT	Emir Salkić, dia		broj nacrtā 01
				odgovorni projektant: Muhamed Serdarević, dia		
				tehnička kontrola:		
NAPOMENA: Svaki nacrt je zaštićen pečatom i potpisom projektanta. Radove izvoditi samo prema nacrtima koji su zaštićeni pečatom i označeni za izvođenje. Izvođač je dužan provjeriti sve dimenzije na licu mjesta. Izvođač snosi svu materijalnu i kvržnu odgovornost za sve posljedice nastale izmjenom projektnih dokumentacije bez saglasnosti projektanta. Za svaku izmjenu dimenzija izvođač je dužan pribaviti pismenu saglasnost projektanta. Izmjene projektnih dokumentacije nisu dozvoljene. Za svaku šemu (detalj) izvođač je dužan dostaviti detaljni radionički nacrt projektantu na usvajanje. Niječna šema (detalj) se ne može izvoditi bez radioničkog nacrtā i odobrenja projektanta. Za svaku boju i materijal izvođač je dužan pribaviti pismenu saglasnost projektanta!				mjerilo: 1:25		datum: juli, 2014.god.

OPIS POZICIJE:
POZ VS2 - FASADNI TROKRILNI PROZOR
dim 180x180cm

Nabavka materijala, radionička izrada, doprema te ugradnja drvenih fasadnih prozora u svemu prema šemi izrade. Krilo prozora po vertikali podijeljeno u četiri ista polja koja su oivičena dekorativnim lajsnama od istog materijala. Doprozornik, okvir i pregrade polja prozora raditi od prvoklasnog masivnog drveta J/S . Završna obrada dijelova od masivnog drveta polumat lakom na vodenoj osnovi u boji po izboru projektanta. Ostakljene pozicije termoizolaciono staklo. Ugradnja suhomontažna. Napomena: Sve mjere provjeriti na licu mjesta.

ukupno = 2 kom.

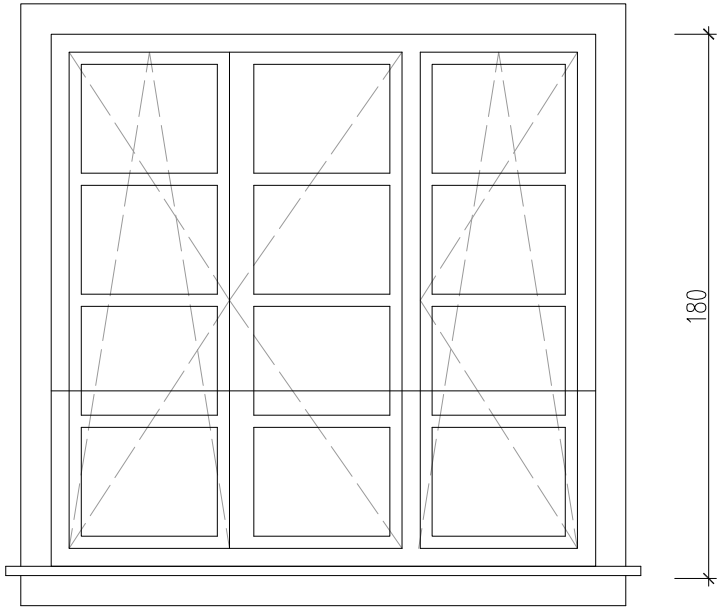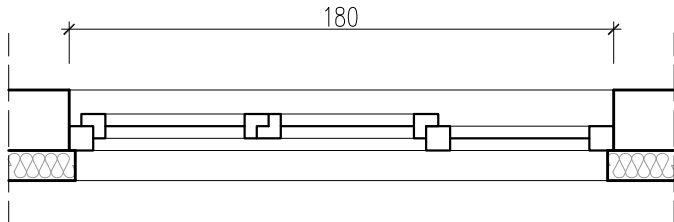


investitor: Kantonavno tužištvo Kantona Sarajevo	nor mal arhitektura www.normal.ba nml@normal.ba	objekat i lokacija: Sanacija potkrovlja, Radićeva br. 6		Emir Salkić, dia odgovorni projektant: Muhamed Serdarević, dia tehnička kontrola: <
---	---	--	--	---

OPIS POZICIJE:
POZ VS3 - FASADNI JEDNOKRILNI PROZOR
dim 120x60cm

Nabavka materijala, radionička izrada, doprema te ugradnja drvenih fasadnih prozora u svemu prema šemi izrade. Krilo prozora bez podijela i oivičeno dekorativnim lajsnama od istog materijala. Doprozornik, okvir prozora raditi od prvoklasnog masivnog drveta J/S . Završna obrada dijelova od masivnog drveta polumat lakom na vodenoj osnovi u boji po izboru projektanta. Ostakljene pozicije termoizolaciono staklo. Ugradnja suhomontažna. Napomena: Sve mjere provjeriti na licu mjesta.

ukupno = 4 kom.

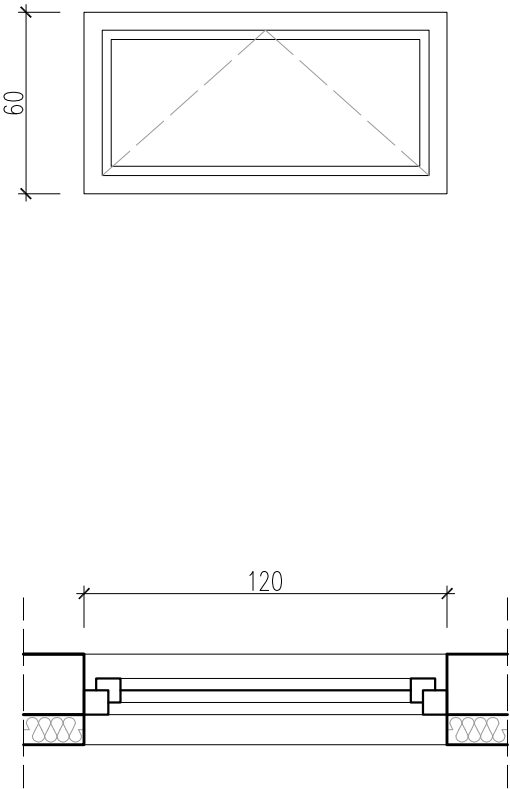

Investitor:		Kantonavno tužilaštvo Kantona Sarajevo		objekat i lokacija:		Sanacija potkrovlja, Radićeva br. 6		Emir Salkić, dia		odgovorni projektant:		Muhamed Serdarević, dia		tehnička kontrola:		broj nacrt		03	
n o r m a l		arhitektura		sadržaj nacrt:		POZ VS3		nivo projekta:		mjerilo:		1:25		datum:		juli, 2014.god.			
www.normal.ba		nml@normal.ba		Napomena: Svaki nacrt je zaštićen pečatom i potpisom projektanta. Radove izvoditi samo prema nacrtima koji su zaštićeni pečatom i označeni za izvođenje. Izvođač je dužan provjeriti sve dimenzije na licu mjesta. Izvođač snosi svu materijalnu i kvantitativnu odgovornost za sve posljedice nastale izmjenom projektnih dokumentacije bez saglasnosti projektanta. Za svaku izmjenicu dimenzija izvođač je dužan pribaviti pismenu saglasnost projektanta. Izmjene projektnih dokumentacije nisu dozvoljene. Za svaku šemu (detal) izvođač je dužan dostaviti detaljni radionički nacrt projektantu na usvajanje. Niječna šema (detal) se ne može izvoditi bez radioničkog nacrt i odobrenja projektanta. Za svaku boju i materijal izvođač je dužan pribaviti pismenu saglasnost projektanta															

OPIS POZICIJE:
POZ S1 - JEDNOKRILNA PUNA VRATA - ulazl u WC
dim 80 x 205cm

Nabavka materijala, radnička izrada, doprema te ugradnja unutrašnjih punih vrata. Dovratnik raditi od prvoklasnog drveta J/S u širini zida. Krilo vrata bez falca, podkonstrukcija od prvoklasnog drveta J/S, obostrano šperovano. Ispuna krila vrata impregnirano papirno saće. Završna obrada dovratnika i krila vrata polumat bijelim lakom na vodenoj osnovi. U cijenu uračunati i izradu odgovarajućih DEK (opšavnihi) lajsni od istog materijala i sa istom završnom obradom. Lajsne montirati bez vidljivih eksera. Ugradnja suhomontažna. U sklopu pozicije predvidjeti i tipsku aluminijsku ventilacionu rešetku. Napomena: Sve mjere provjeriti na licu mjesta.



ukupno = desna 2 kom.



LJEVA VRATA
0 KOM.



DESNA VRATA
2 KOM.

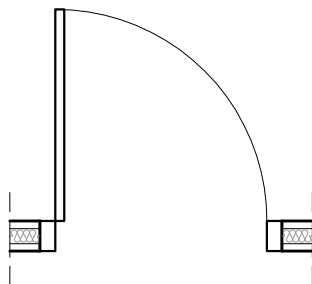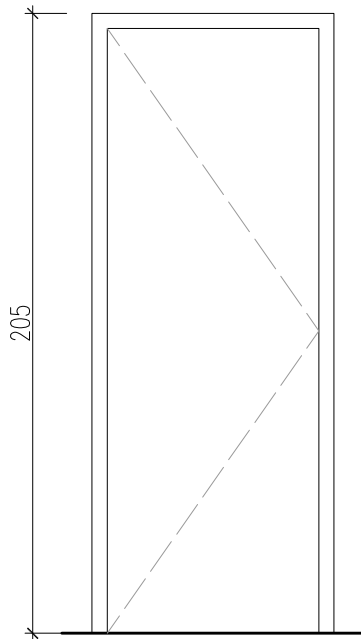

Investitor:

Kantonavno tužilaštvo Kantona Sarajevo

objekat i lokacija:

Sanacija potkrovlja, Radićeva br. 6

normal
arhitektura

www.normal.ba nml@normal.ba

sadržaj nacrti:

POZ S1

nivo projekta:

GLAVNI PROJEKAT

NAPOMENA:

Svaki nacrt je zaštićen pečatom i potpisom projektanta. Radove izvoditi samo prema nacrtima koji su zaštićeni pečatom i označeni za izvođenje. Izvođač je dužan provjeriti sve dimenzije na licu mjesta. Izvođač snosi svu materijalnu i kvantnu odgovornost za sve posljedice nastale izmjenom projektnih dokumentacije bez saglasnosti projektanta. Za svaku izmjenu dimenzija izvođač je dužan pribaviti pismenu saglasnost projektanta. Izmjene projektnih dokumentacije nisu dozvoljene. Za svaku šernu (detalj) izvođač je dužan dostaviti detaljni radnički nacrt projektantu na usvajanje. Niječna šerna (detalj) se ne može izvoditi bez radioničkog nacrti i odobrenja projektanta. Za svaku boju i materijal izvođač je dužan pribaviti pismenu saglasnost projektanta.

Emir Salkić, dia

odgovorni projektant:

Muhamed Serdarević, dia

tehnička kontrola:


mjerilo: 1:25

broj nacrti

datum: juli, 2014.god.

01

ukupno = desna 2 kom.

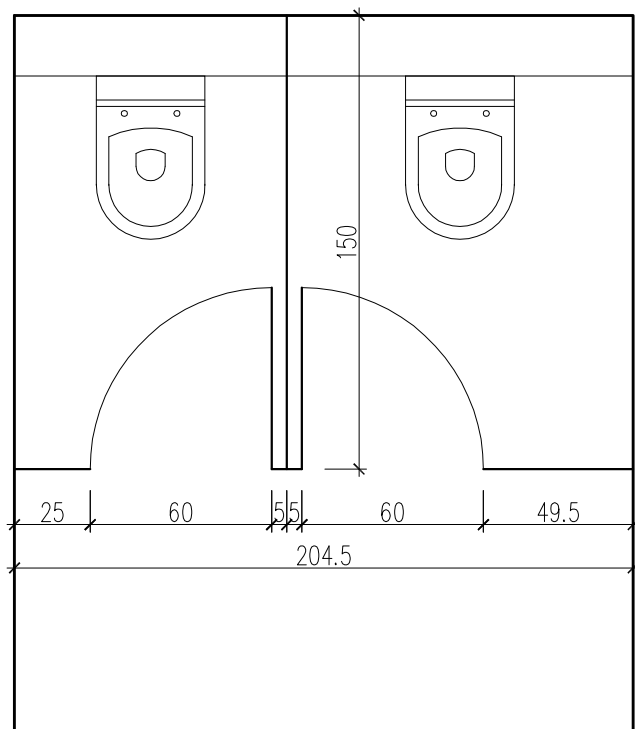

02