


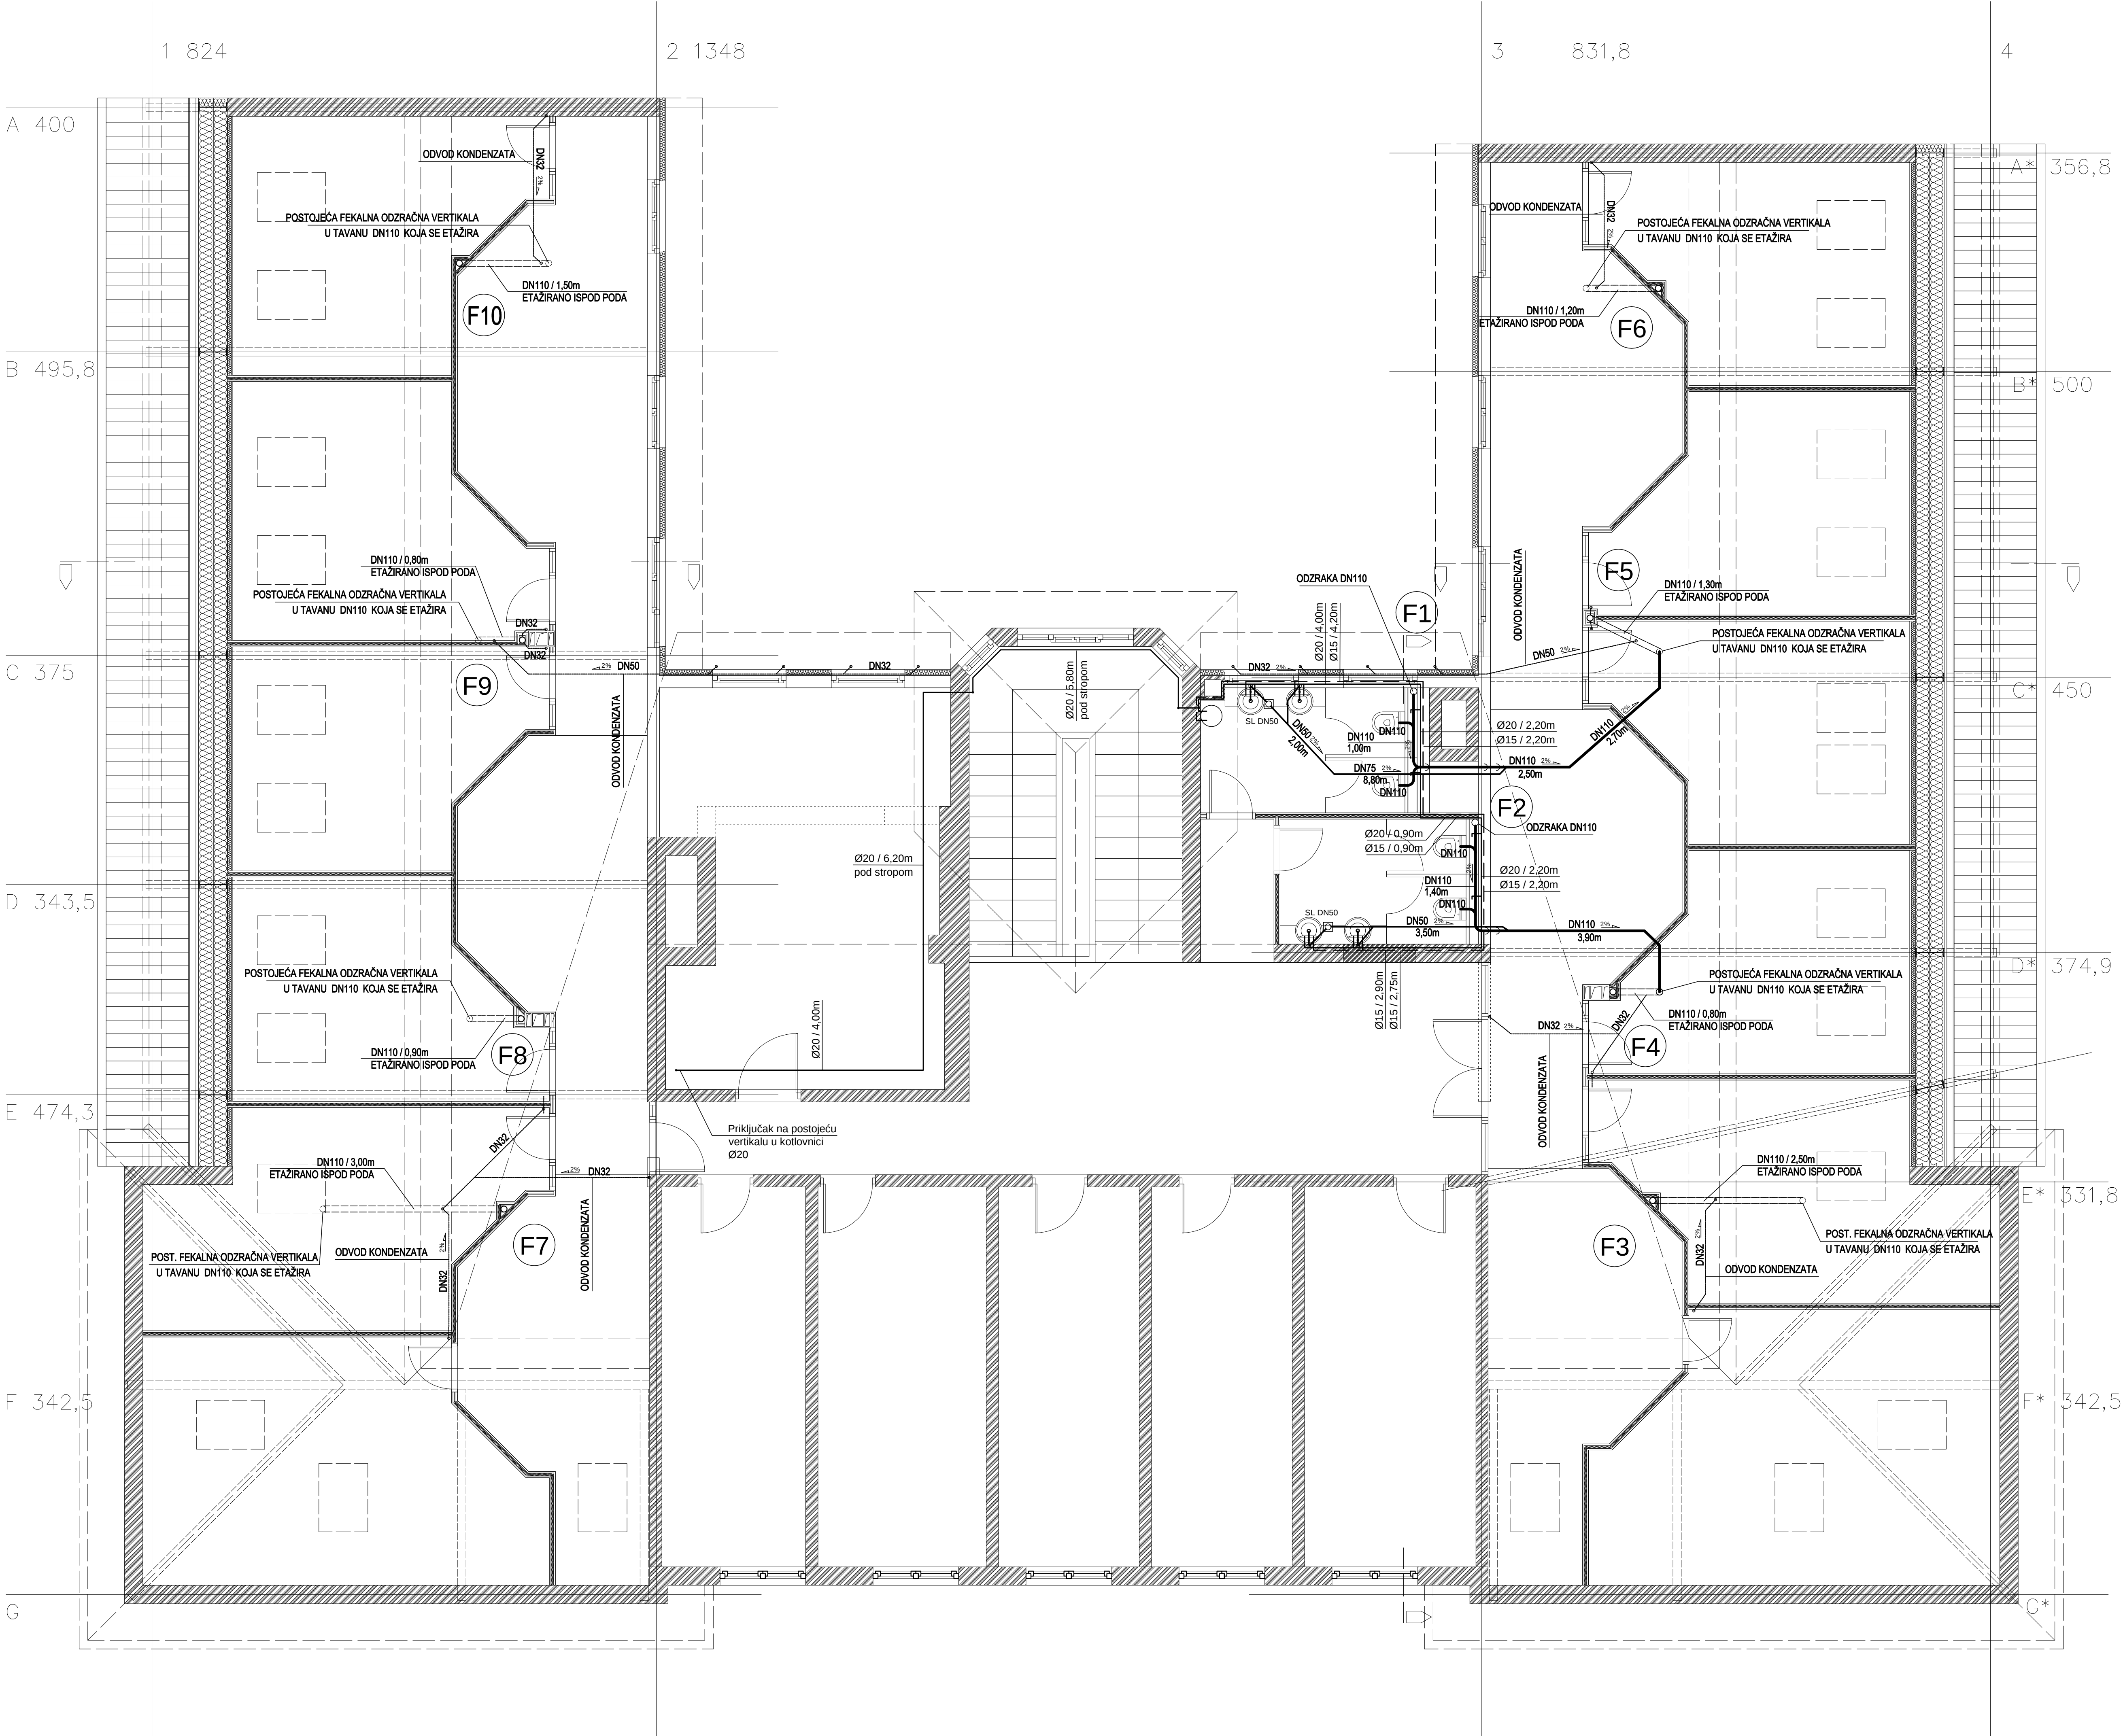

NAPOMENA:
Svaki nacrt je zaštićen pečatom i potpisom projektanta.
Radove izvodi samo prema nacrtima koji su zaštićeni pečatom i označeni za izvođenje. Izvođač je dužan provjeriti sve dimenzije na licu mjesta. Izvođač snosi svu materijalnu i krivičnu odgovornost za sve posljedice nastale izmjenom projektno dokumentacije bez saglasnosti projektanta. Za svaku izmjenu dimenzija izvođač je dužan pribaviti pismenu saglasnost projektanta. Izmjene projektno dokumentacije nisu dozvoljene. Za svaku šemu (detal) izvođač je dužan dostaviti detaljni radionički nacrt projektantu na usvajanje. Nijedna šema (detal) se ne može izvoditi bez radioničkog nacrt i odobrenja projektanta! Za svaku boju i materijal izvođač je dužan pribaviti pismenu saglasnost projektanta!

OSNOVA
mjerilo 1:50


normal
arhitektura
www.normal.ba nmi@normal.ba

investitor
Kantonavno tužilaštvo Kantona Sarajeva
objekat i lokacija
Sanacija potkrovlja, Radićeva br. 6

sadržaj nacrt
Vodovod i Kanalizacija
stepen projekta
GLAVNI PROJEKAT
mjerilo: 1:50 datum: august, 2014.god.

odgovorni projektant: Emir Salčić, dia
projektant: Tarik Musakadić, dia
tehnička kontrola: Muhamed Šerđarević, dia
saradnik: Reufik Mujazinović, grad. teh.

fila posla: fazo
veličina nacrt: 841x594mm
VIK 01

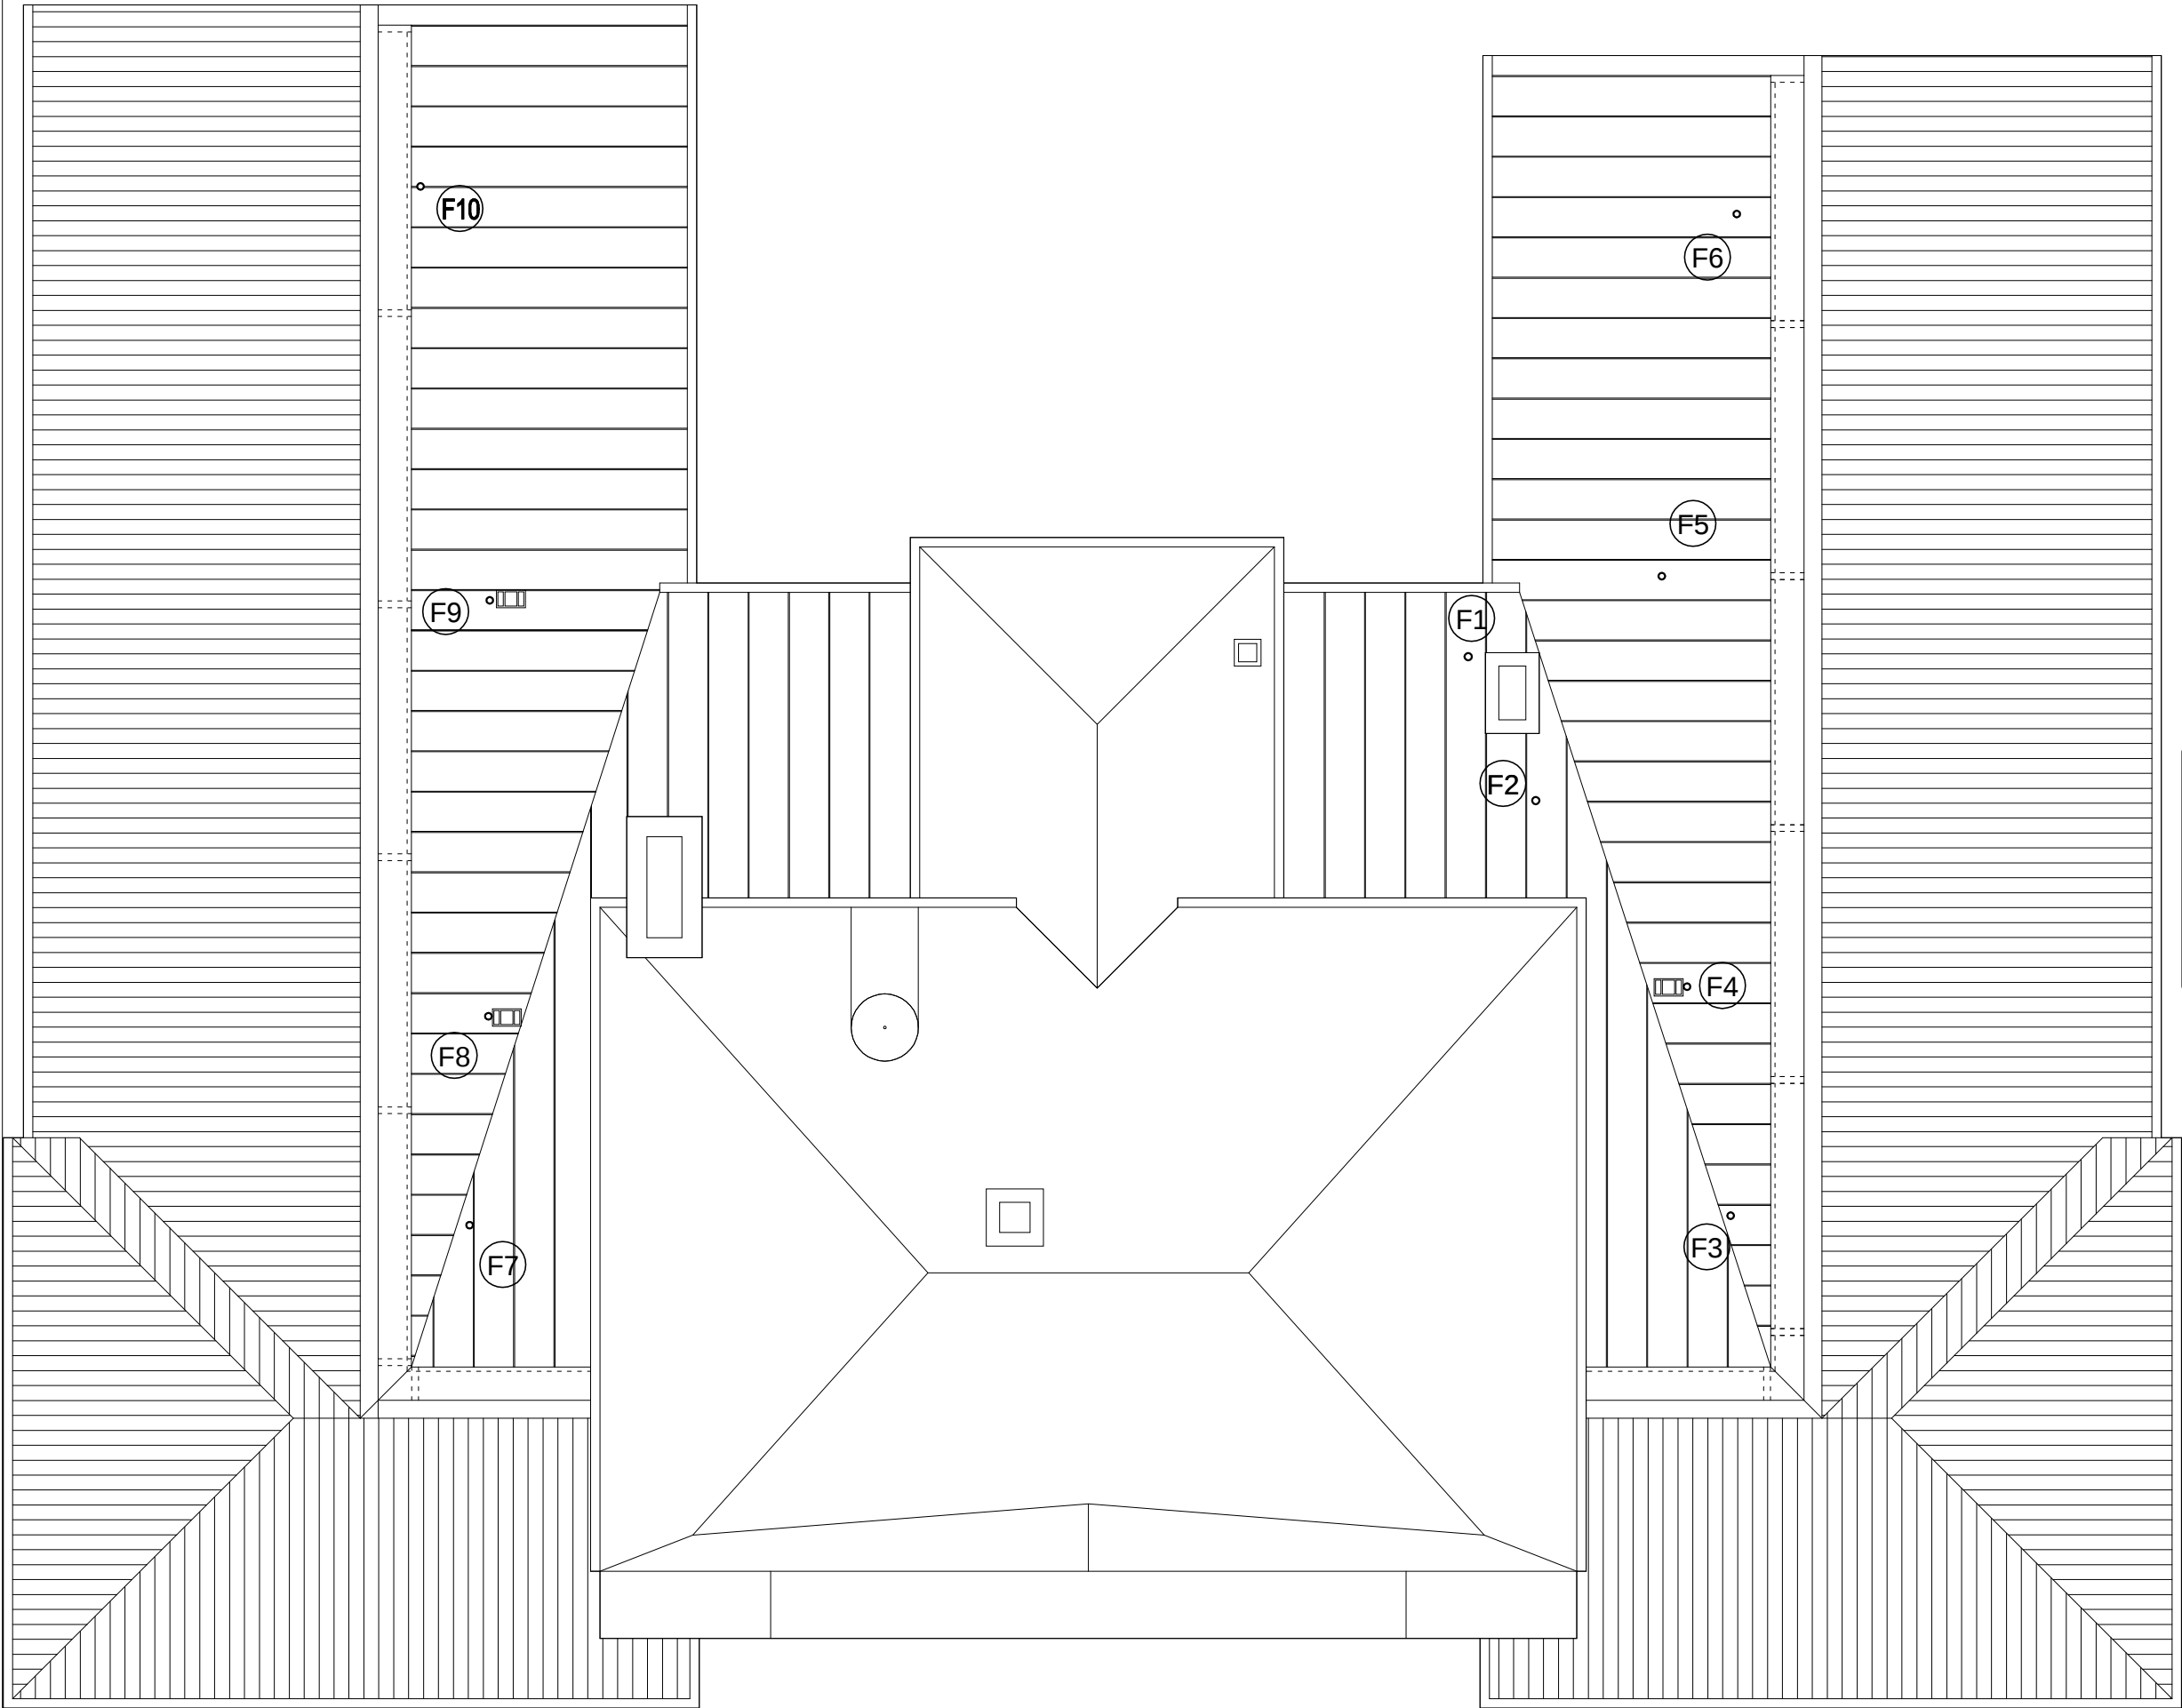

NAPOMENA:

Svaki nacrt je zaštićen pečatom i potpisom projektanta. Radove izvoditi samo prema nacrtima koji su zaštićeni pečatom i označeni za izvođenje. Izvođač je dužan provjeriti sve dimenzije na licu mjesta. Izvođač snosi svu materijalnu i krivičnu odgovornost za sve posljedice nastale izmjenom projektne dokumentacije bez saglasnosti projektanta. Za svaku izmjenu dimenzija izvođač je dužan pribaviti pismenu saglasnost projektanta. Izmjene projektne dokumentacije nisu dozvoljene. Za svaku šemu (detalji) izvođač je dužan dostaviti detaljni radionički nacrt projektantu na usvajanje. Nijedna šema (detalji) se ne može izvoditi bez radioničkog nacrtu i odobrenja projektanta! Za svaku boju i materijal izvođač je dužan pribaviti pismenu saglasnost projektanta!

P E T A
F A S A D A
mjerilo 1:100

normal
arhitektura
www.normal.ba nml@normal.ba


investitor
Kantonalno tužilaštvo Kantona Sarajevo
objekat i lokacija
Sanacija potkrovlja, Radićeva br. 6

sadržaj nacrtu
Vertikale kanalizacije
stepen projekta
GLAVNI PROJEKAT
mjerilo: 1:100 datum: august, 2014.god.

odgovorni projektant: Emir Salkić, dia
projektant: Tarik Musakadić, dia
tehnička kontrola: Muhamed Serdarević, dia
saradnik: Reufik Mujezinović, grad. teh.

šifra posla: veličina nacrtu: 420x297mm
faza VIK br. nacrtu 02

V1

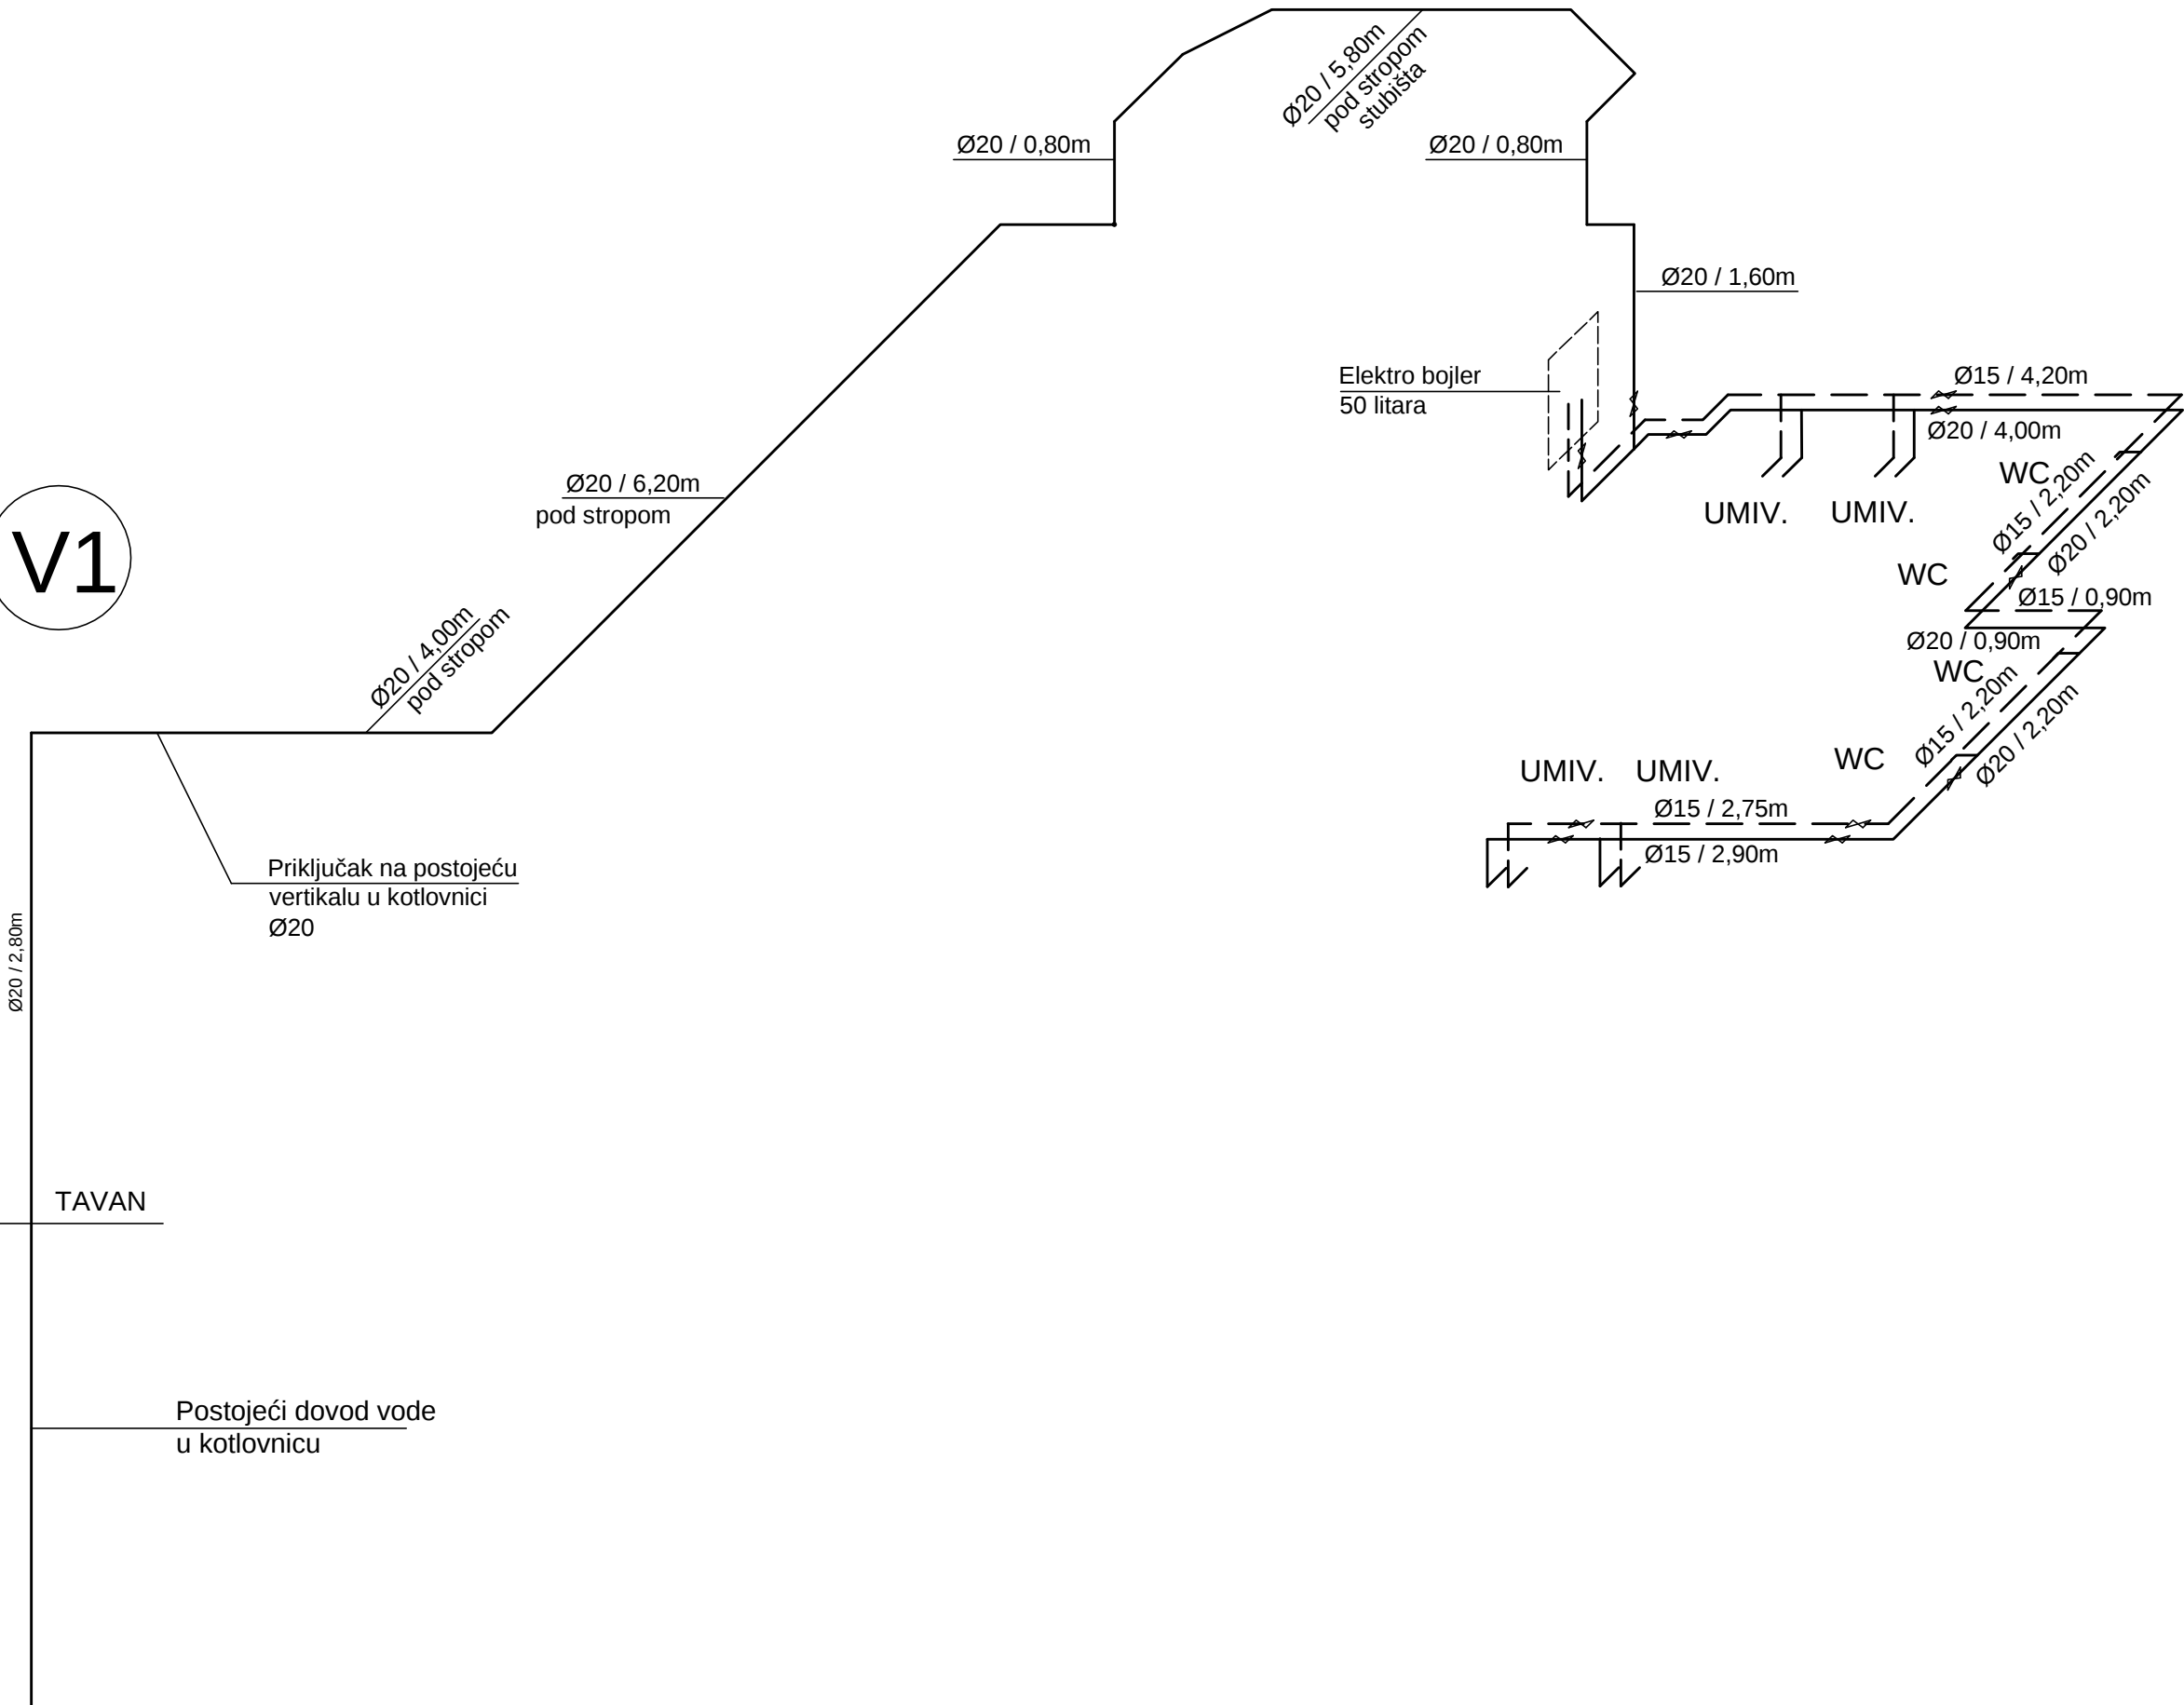

NAPOMENA:

Svaki nacrt je zaštićen pečatom i potpisom projektanta. Radove izvoditi samo prema nacrtima koji su zaštićeni pečatom i označeni za izvođenje. Izvođač je dužan provjeriti sve dimenzije na licu mjesta. Izvođač snosi svu materijalnu i krivičnu odgovornost za sve posljedice nastale izmjenom projektne dokumentacije bez saglasnosti projektanta. Za svaku izmjenu dimenzija izvođač je dužan pribaviti pismenu saglasnost projektanta. Izmjene projektne dokumentacije nisu dozvoljene. Za svaku šemu (detalji) izvođač je dužan dostaviti detaljni radionički nacrt projektantu na usvajanje. Nijedna šema (detalji) se ne može izvoditi bez radioničkog nacrt a i odobrenja projektanta! Za svaku boju i materijal izvođač je dužan pribaviti pismenu saglasnost projektanta!

Š E M A
V O D O V O D A
mjerilo 1:100

normal
arhitektura

www.normal.ba

nml@normal.ba

investitor

Kantonalno tužilaštvo Kantona Sarajevo

objekat i lokacija

Sanacija potkrovlja, Radićeva br. 6

sadržaj nacrt a

Šema vodovoda

stepen projekta

GLAVNI PROJEKAT

mjerilo:

1:100

datum:

august, 2014.god.

odgovorni projektant: Emir Salkić, dia

projektant: Tarik Musakadić, dia

tehnička kontrola: Muhamed Sardarević, dia

saradnik: Reufik Mujezinović, grad. teh.

šifra posla:

faza

br. nacrt a

veličina nacrt a:
420x297mm

VIK

03

Svaki nacrt je zaštićen pečatom i potpisom projektanta. Radove izvoditi samo prema nacrtima koji su zaštićeni pečatom i označeni za izvođenje. Izvođač je dužan provjeriti sve dimenzije na licu mjesta. Izvođač snosi svu materijalnu i krivičnu odgovornost za sve posljedice nastale izmjenom projektna dokumentacije bez saglasnosti projektanta. Za svaku izmjenu dimenzija izvođač je dužan pribaviti pismenu saglasnost projektanta. Izmjene projektna dokumentacije nisu dozvoljene. Za svaku šemu (detalji) izvođač je dužan dostaviti detaljni radionički nacrt projektantu na usvajanje. Nijedna šema (detalji) se ne može izvoditi bez radioničkog nacrtu i odobrenja projektanta! Za svaku boju i materijal izvođač je dužan pribaviti pismenu saglasnost projektanta!



P R E S J E C I
mjerilo 1:100

normal
arhitektura

nml@normal.ba


Sanacija potkrovlja, Radićeva br. 6

GLAVNI PROJEKAT

datum:	august, 2014.god.
--------	-------------------


saradnik: Reufik Mujezinović, grad. teh.

VIK 04

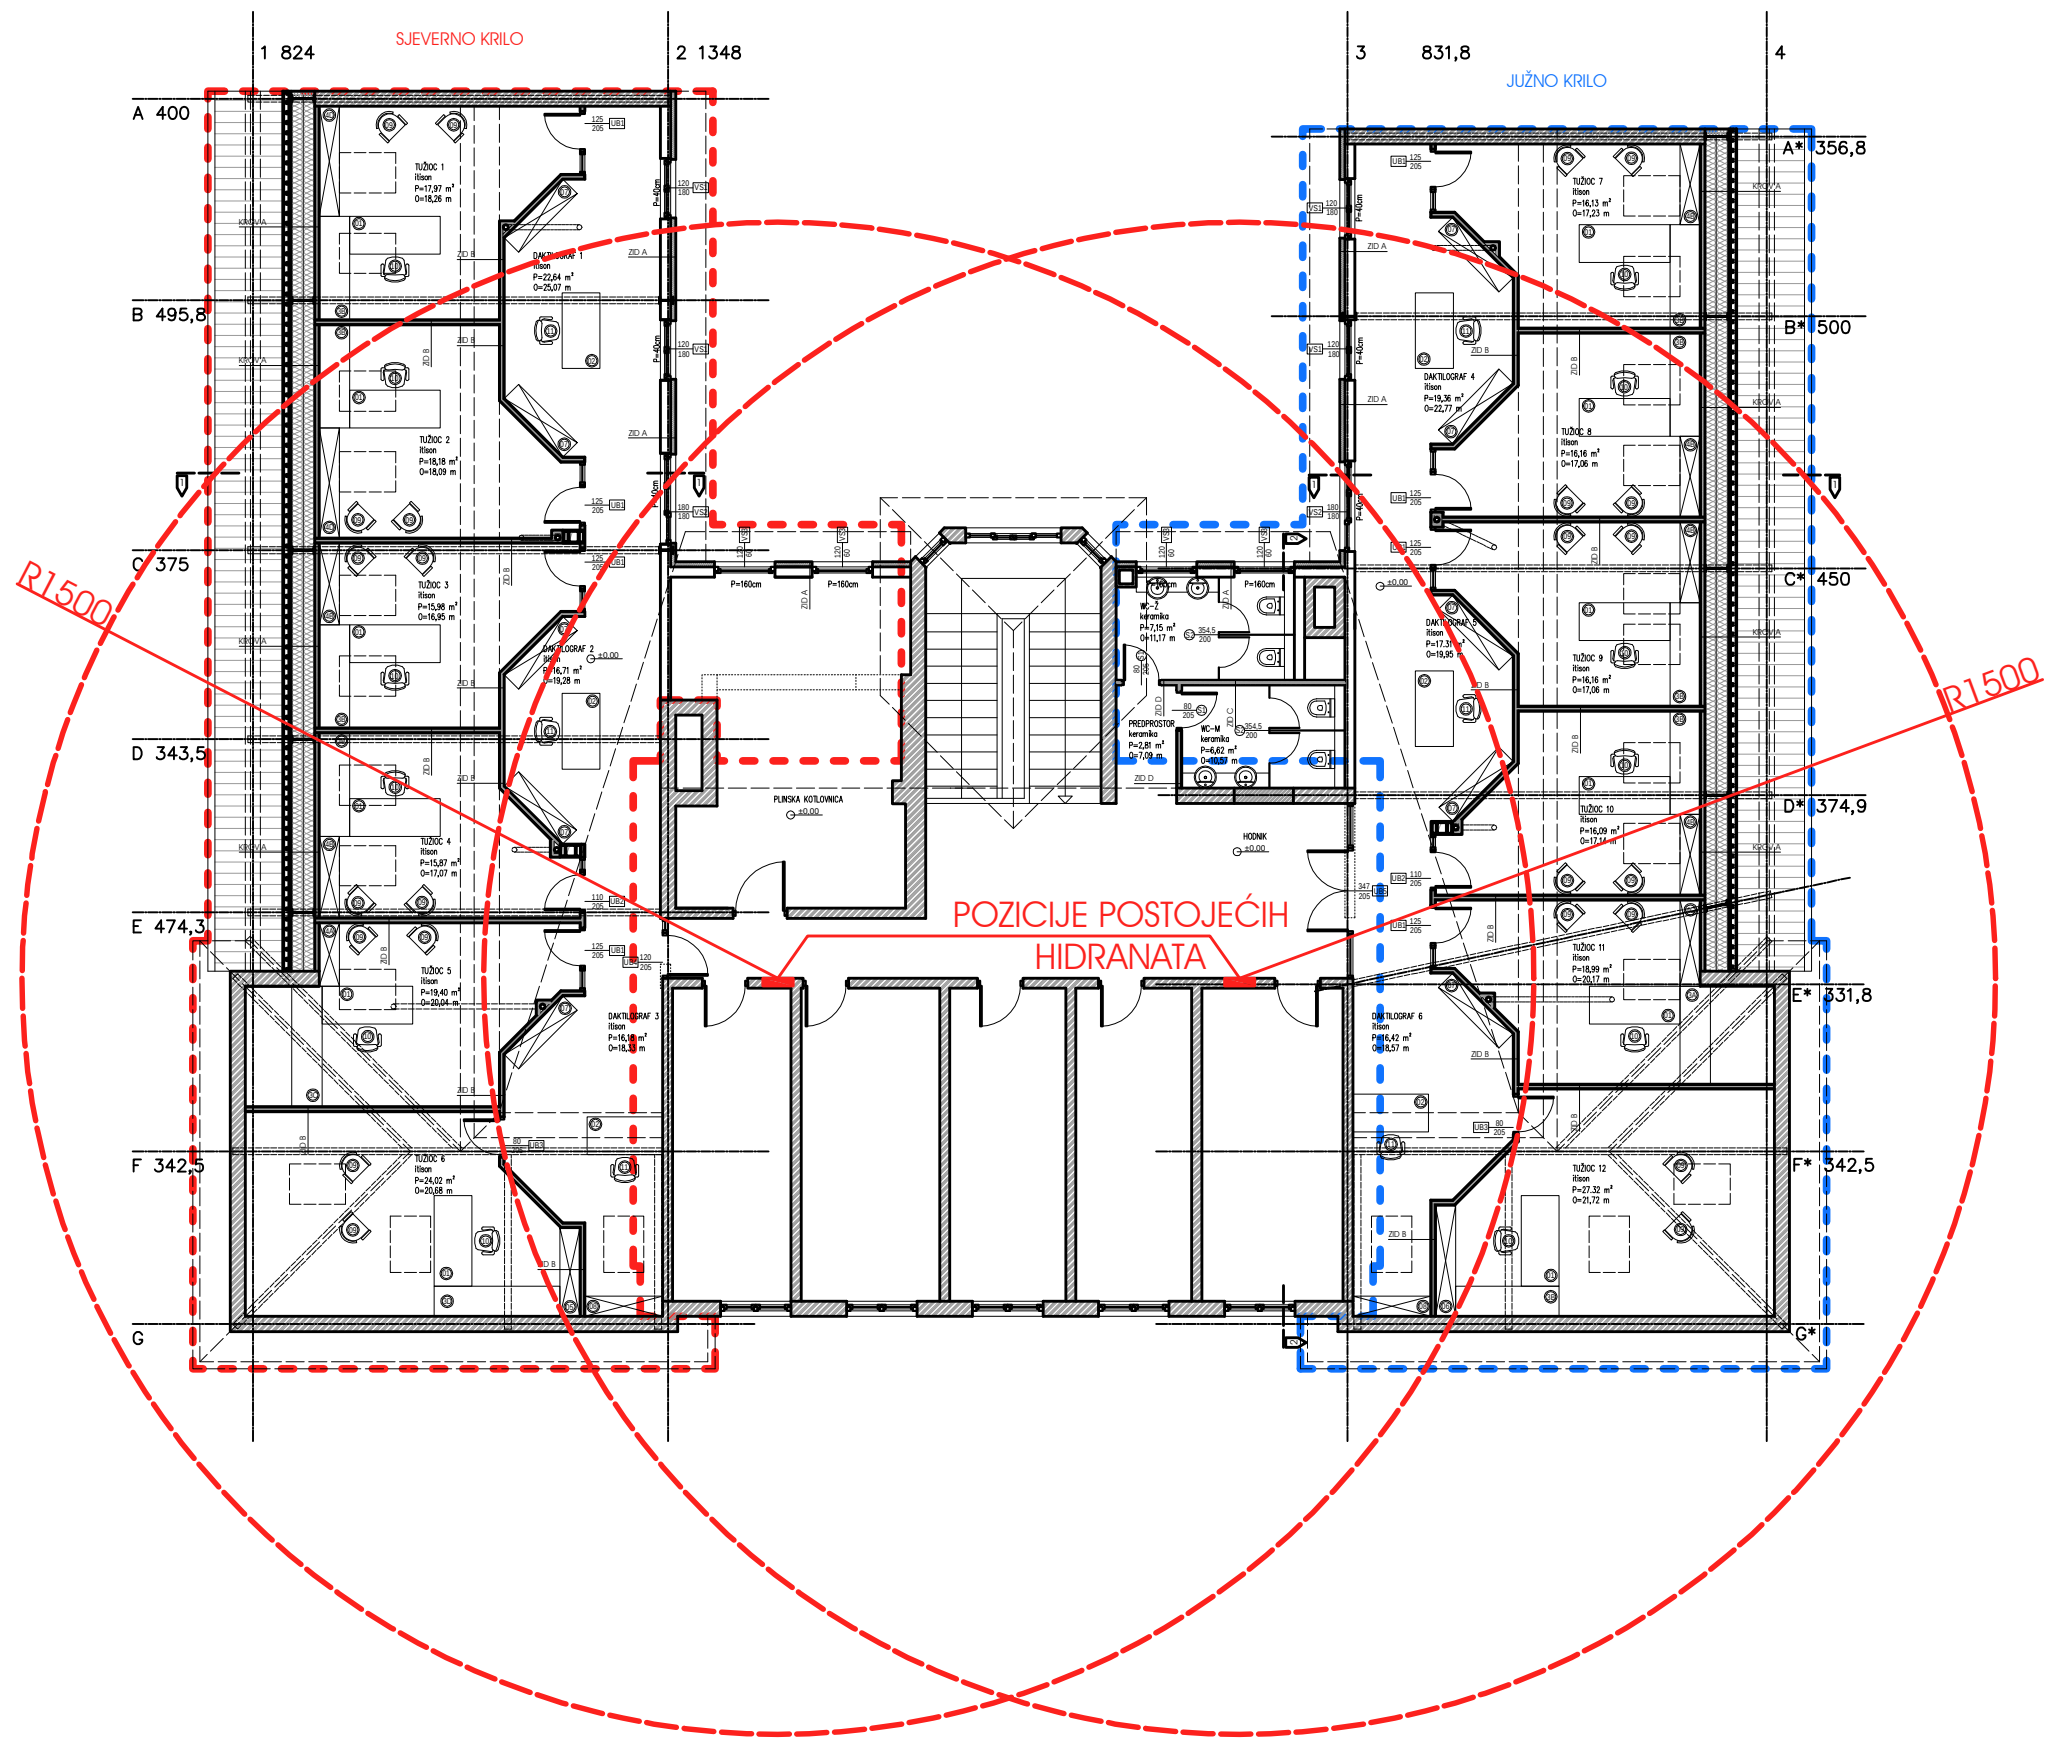

NAPOMENA:

Svaki nacrt je zaštićen pečatom i potpisom projektanta. Radove izvoditi samo prema nacrtima koji su zaštićeni pečatom i označeni za izvođenje. Izvođač je dužan provjeriti sve dimenzije na licu mjesta. Izvođač snosi svu materijalnu i krivičnu odgovornost za sve posljedice nastale izmjenom projektne dokumentacije bez saglasnosti projektanta. Za svaku izmjenu dimenzija izvođač je dužan pribaviti pismenu saglasnost projektanta. Izmjene projektne dokumentacije nisu dozvoljene. Za svaku šemu (detalj) izvođač je dužan dostaviti detaljni radionički nacrt projektantu na usvajanje. Nijedna šema (detalj) se ne može izvoditi bez radioničkog nacrti i odobrenja projektanta! Za svaku boju i materijal izvođač je dužan pribaviti pismenu saglasnost projektanta!

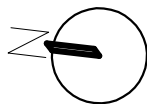

POSTOJEĆA
HIDRANTSKA MREŽA
mjerilo 1:150

normal
arhitektura

www.normal.ba

nml@normal.ba

investitor

Kantonatno tužilaštvo Kantona Sarajevo

objekat i lokacija

Sanacija potkrovlja, Radićeva br. 6

sadržaj nacrti

POSTOJEĆA HIDRANTSKA MREŽA

stepen projekta

GLAVNI PROJEKAT

mjerilo:

1:150

datum:

juli, 2014.god.

odgovorni projektant: Emir Salkić, dia

projektant:

Tarik Musakadić, dia

tehnička kontrola:

Muhamed Serdarević, dia

saradnik:

šifra posla:

veličina nacrti:

420x297mm

faza

VIK

br. nacrti

05