

165450.00

161000.00

المحاذلة - سلفيت

البلدة - بروتين

الموقع - خربة المحلو

القسمة الهندسية بلدية بروتين



GRAPHIC SCALE 1 : 250

المحافظة - سلفيت

البلدة - بروقين

الموقع - خربة المطوي

اعداد - القسم الهندسي بلدية بروقين




159	X=161332.662	Y=165211.942
160	X=161349.459	Y=165208.132
161	X=161356.004	Y=165206.480
162	X=161377.147	Y=165199.779
163	X=161396.439	Y=165199.576
164	X=161439.924	Y=165193.802
165	X=161448.984	Y=165190.847
166	X=161458.846	Y=165183.226
167	X=161467.045	Y=165171.711
168	X=161474.641	Y=165162.726
169	X=161478.084	Y=165157.623
170	X=161481.957	Y=165153.300
171	X=161484.747	Y=165151.732
172	X=161486.865	Y=165147.149
173	X=161498.621	Y=165130.905
174	X=161499.189	Y=165127.120
175	X=161507.041	Y=165112.305
176	X=161516.663	Y=165090.327
177	X=161516.771	Y=165087.732
178	X=161522.012	Y=165077.182
179	X=161522.551	Y=165074.671
180	X=161525.193	Y=165071.255
181	X=161527.406	Y=165060.820
182	X=161534.147	Y=165053.326
183	X=161539.534	Y=165041.796
184	X=161546.572	Y=165031.313
185	X=161553.246	Y=165022.361
186	X=161558.963	Y=165008.846
187	X=161566.397	Y=164988.133
188	X=161573.243	Y=164971.941
189	X=161577.215	Y=164964.669
190	X=161582.302	Y=164958.643
191	X=161585.321	Y=164946.923
192	X=161598.094	Y=164930.382
193	X=161604.191	Y=164921.683
194	X=161611.270	Y=164915.397
195	X=161614.843	Y=164904.151
196	X=161638.597	Y=164905.230
197	X=161642.962	Y=164904.261
198	X=161645.458	Y=164901.384
199	X=161657.800	Y=164895.220
200	X=161665.148	Y=164893.799
201	X=161694.737	Y=164895.686
202	X=161706.663	Y=164895.686
203	X=161718.427	Y=164895.264
204	X=161727.416	Y=164894.429
205	X=161733.905	Y=164894.435
206	X=161747.532	Y=164900.797
207	X=161759.573	Y=164905.177
208	X=161769.525	Y=164908.780
209	X=161790.661	Y=164914.263
210	X=161813.033	Y=164925.113
211	X=161817.796	Y=164928.728
212	X=161822.729	Y=164928.972
213	X=161829.791	Y=164934.471
214	X=161859.896	Y=164942.840
215	X=161864.662	Y=164947.396
216	X=161876.576	Y=164949.858
217	X=161915.031	Y=164971.743
218	X=161930.714	Y=164982.286
219	X=161950.004	Y=164997.044
220	X=161965.599	Y=165010.511

1	X=161052.525	Y=165408.578
2	X=161064.480	Y=165405.225
3	X=161080.798	Y=165397.332
4	X=161090.633	Y=165390.837
5	X=161097.099	Y=165384.318
6	X=161102.455	Y=165375.762
7	X=161106.809	Y=165366.291
8	X=161109.369	Y=165356.526
9	X=161111.437	Y=165346.348
10	X=161114.292	Y=165338.960
11	X=161118.054	Y=165335.772
12	X=161124.870	Y=165333.315
13	X=161129.117	Y=165329.122
14	X=161135.214	Y=165320.617
15	X=161140.711	Y=165312.559
16	X=161147.144	Y=165304.781
17	X=161150.780	Y=165299.767
18	X=161155.951	Y=165289.984
19	X=161162.063	Y=165281.233
20	X=161168.519	Y=165273.877
21	X=161176.358	Y=165268.222
22	X=161184.210	Y=165261.167
23	X=161191.323	Y=165253.606
24	X=161198.333	Y=165246.503
25	X=161202.328	Y=165243.610
26	X=161215.944	Y=165239.171
27	X=161221.722	Y=165237.882
28	X=161232.358	Y=165233.506
29	X=161242.504	Y=165229.988
30	X=161253.120	Y=165227.378
31	X=161263.221	Y=165225.181
32	X=161274.020	Y=165223.035
33	X=161284.193	Y=165220.408
34	X=161294.820	Y=165218.150
35	X=161305.609	Y=165216.270
36	X=161316.024	Y=165214.697
37	X=161322.832	Y=165214.213
38	X=161327.417	Y=165220.315
39	X=161330.556	Y=165225.143
40	X=161331.894	Y=165227.176
41	X=161337.277	Y=165230.564
42	X=161347.251	Y=165233.791
43	X=161356.642	Y=165234.889
44	X=161363.246	Y=165236.594
45	X=161371.467	Y=165239.294
46	X=161384.411	Y=165238.392
47	X=161394.167	Y=165235.406
48	X=161402.972	Y=165236.886
49	X=161412.189	Y=165240.713
50	X=161420.449	Y=165244.087
51	X=161426.888	Y=165246.865
52	X=161436.303	Y=165249.476
53	X=161445.864	Y=165251.958
54	X=161455.395	Y=165254.001
55	X=161464.995	Y=165255.421
56	X=161475.023	Y=165255.161
57	X=161484.625	Y=165253.870
58	X=161494.028	Y=165253.456
59	X=161499.957	Y=165253.558
60	X=161509.019	Y=165254.014
61	X=161520.684	Y=165253.084
62	X=161529.564	Y=165254.463
63	X=161538.793	Y=165257.234
64	X=161546.977	Y=165259.336
65	X=161554.734	Y=165258.110
66	X=161570.272	Y=165257.301
67	X=161579.614	Y=165255.278
68	X=161589.513	Y=165256.467
69	X=161600.354	Y=165255.183
70	X=161609.919	Y=165253.928
71	X=161616.300	Y=165247.316
72	X=161622.349	Y=165239.492
73	X=161629.300	Y=165230.016
74	X=161636.613	Y=165220.333
75	X=161642.808	Y=165214.134
76	X=161650.579	Y=165204.684
77	X=161657.016	Y=165196.472
78	X=161664.293	Y=165185.547
79	X=161667.037	Y=165181.713
80	X=161668.983	Y=165174.253
81	X=161669.438	Y=165167.882
82	X=161668.057	Y=165159.643
83	X=161666.744	Y=165150.693
84	X=161665.647	Y=165143.088
85	X=161668.268	Y=165130.523
86	X=161668.393	Y=165121.110
87	X=161668.788	Y=165112.623
88	X=161668.845	Y=165105.639
89	X=161670.154	Y=165090.529
90	X=161673.592	Y=165075.050
91	X=161675.222	Y=165067.902
92	X=161679.870	Y=165058.456
93	X=161683.672	Y=165049.718
94	X=161687.002	Y=165041.262
95	X=161692.930	Y=165033.100
96	X=161697.715	Y=165024.568
97	X=161703.399	Y=165017.376
98	X=161712.276	Y=165012.609
99	X=161719.387	Y=165006.354
100	X=161725.890	Y=164999.536
101	X=161736.008	Y=164995.945
102	X=161747.736	Y=164990.945
103	X=161757.370	Y=164992.020
104	X=161765.825	Y=164993.351
105	X=161774.230	Y=164995.196
106	X=161782.093	Y=164997.560
107	X=161789.155	Y=165003.036
108	X=161794.802	Y=165010.883
109	X=161799.559	Y=165018.974
110	X=161804.691	Y=165027.524
111	X=161808.175	Y=165036.732
112	X=161813.690	Y=165043.414
113	X=161819.699	Y=165048.967
114	X=161825.532	Y=165054.280
115	X=161831.391	Y=165058.013
116	X=161833.388	Y=165062.170
117	X=161823.989	Y=165062.939
118	X=161828.859	Y=165071.178
119	X=161835.047	Y=165078.807
120	X=161840.652	Y=165086.301
121	X=161845.766	Y=165093.363
122	X=161849.455	Y=165101.249



المحافظة - سلفيت
البلدة - بروقين
الموقع - خربة المحلوپ
اعداد - القسم الهندسي بلدية بروقين

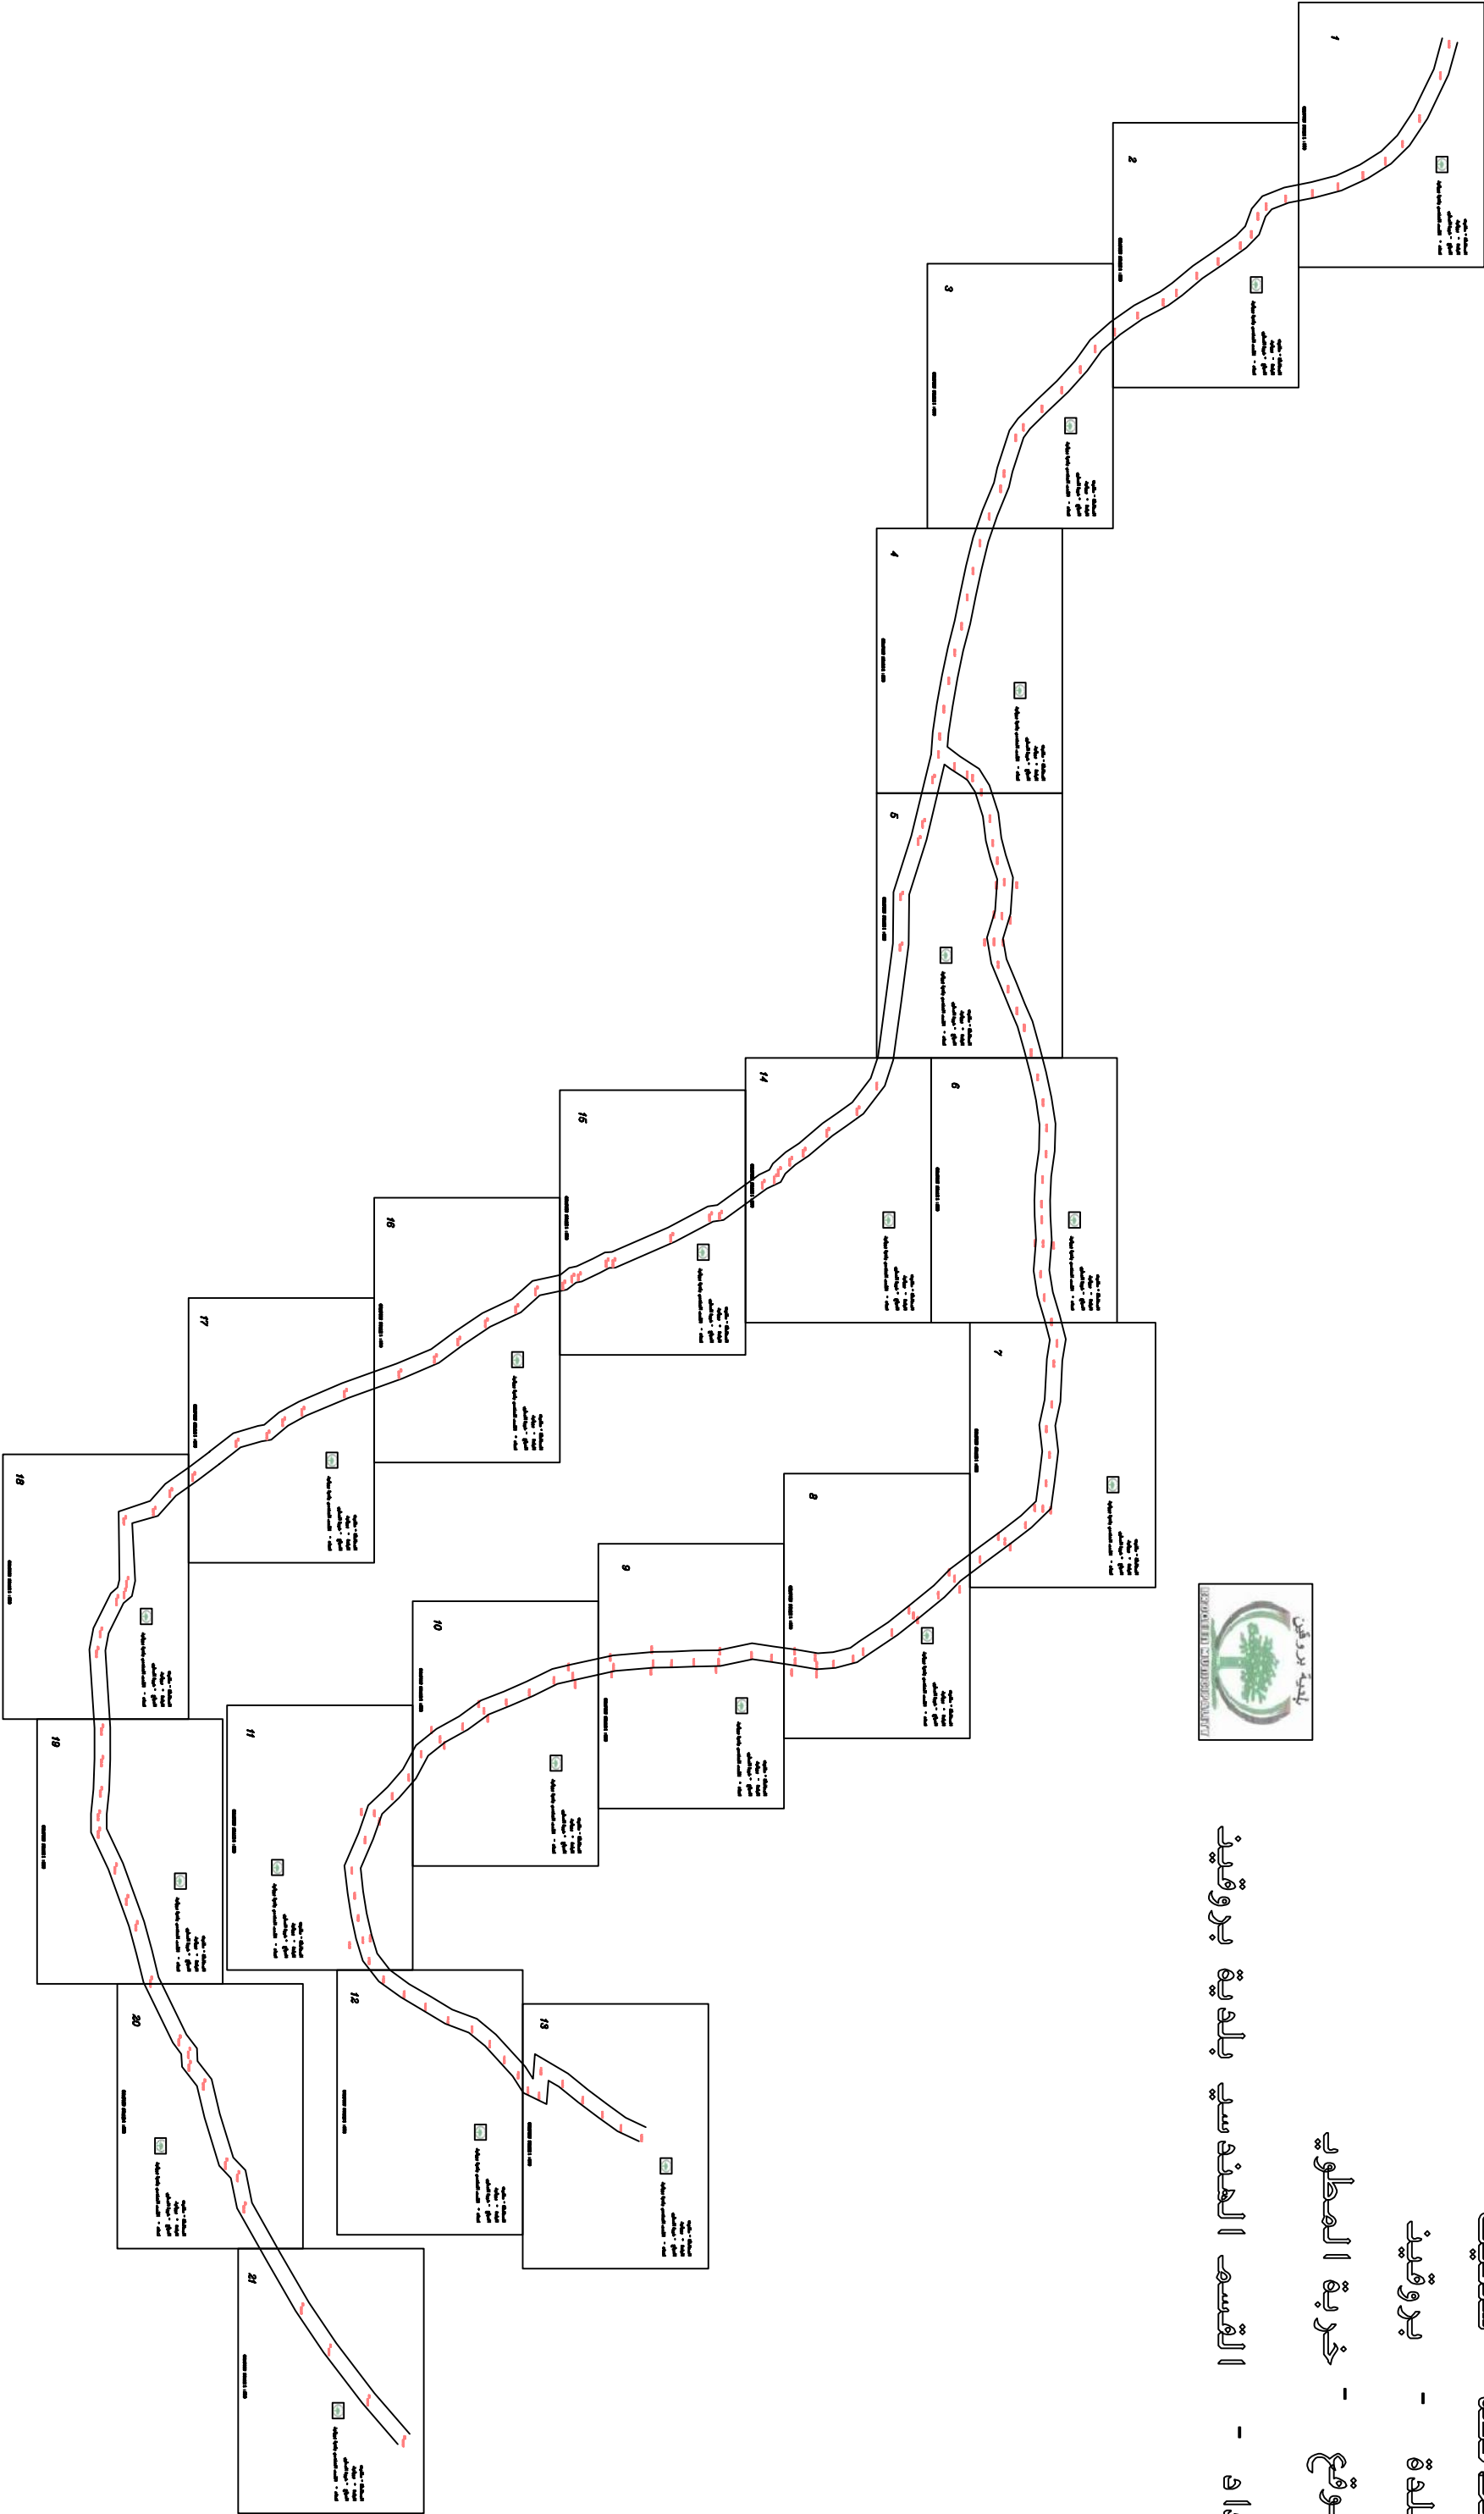

GRAPHIC SCALE 1 : 250

دولة فلسطين

المحافظة سلفيت القضاء سلفيت

البلدة - كفر الديك

رقم الحوض - (2)

الموقع -

رقم القطعة - جزء من (---)

نظمت بطلب السيد -
بلدية كفر الديك

rock

6.00 m
width of
expansion
proposal


3.00 m
width of
road now

trees
area



1

SCALE 1-500

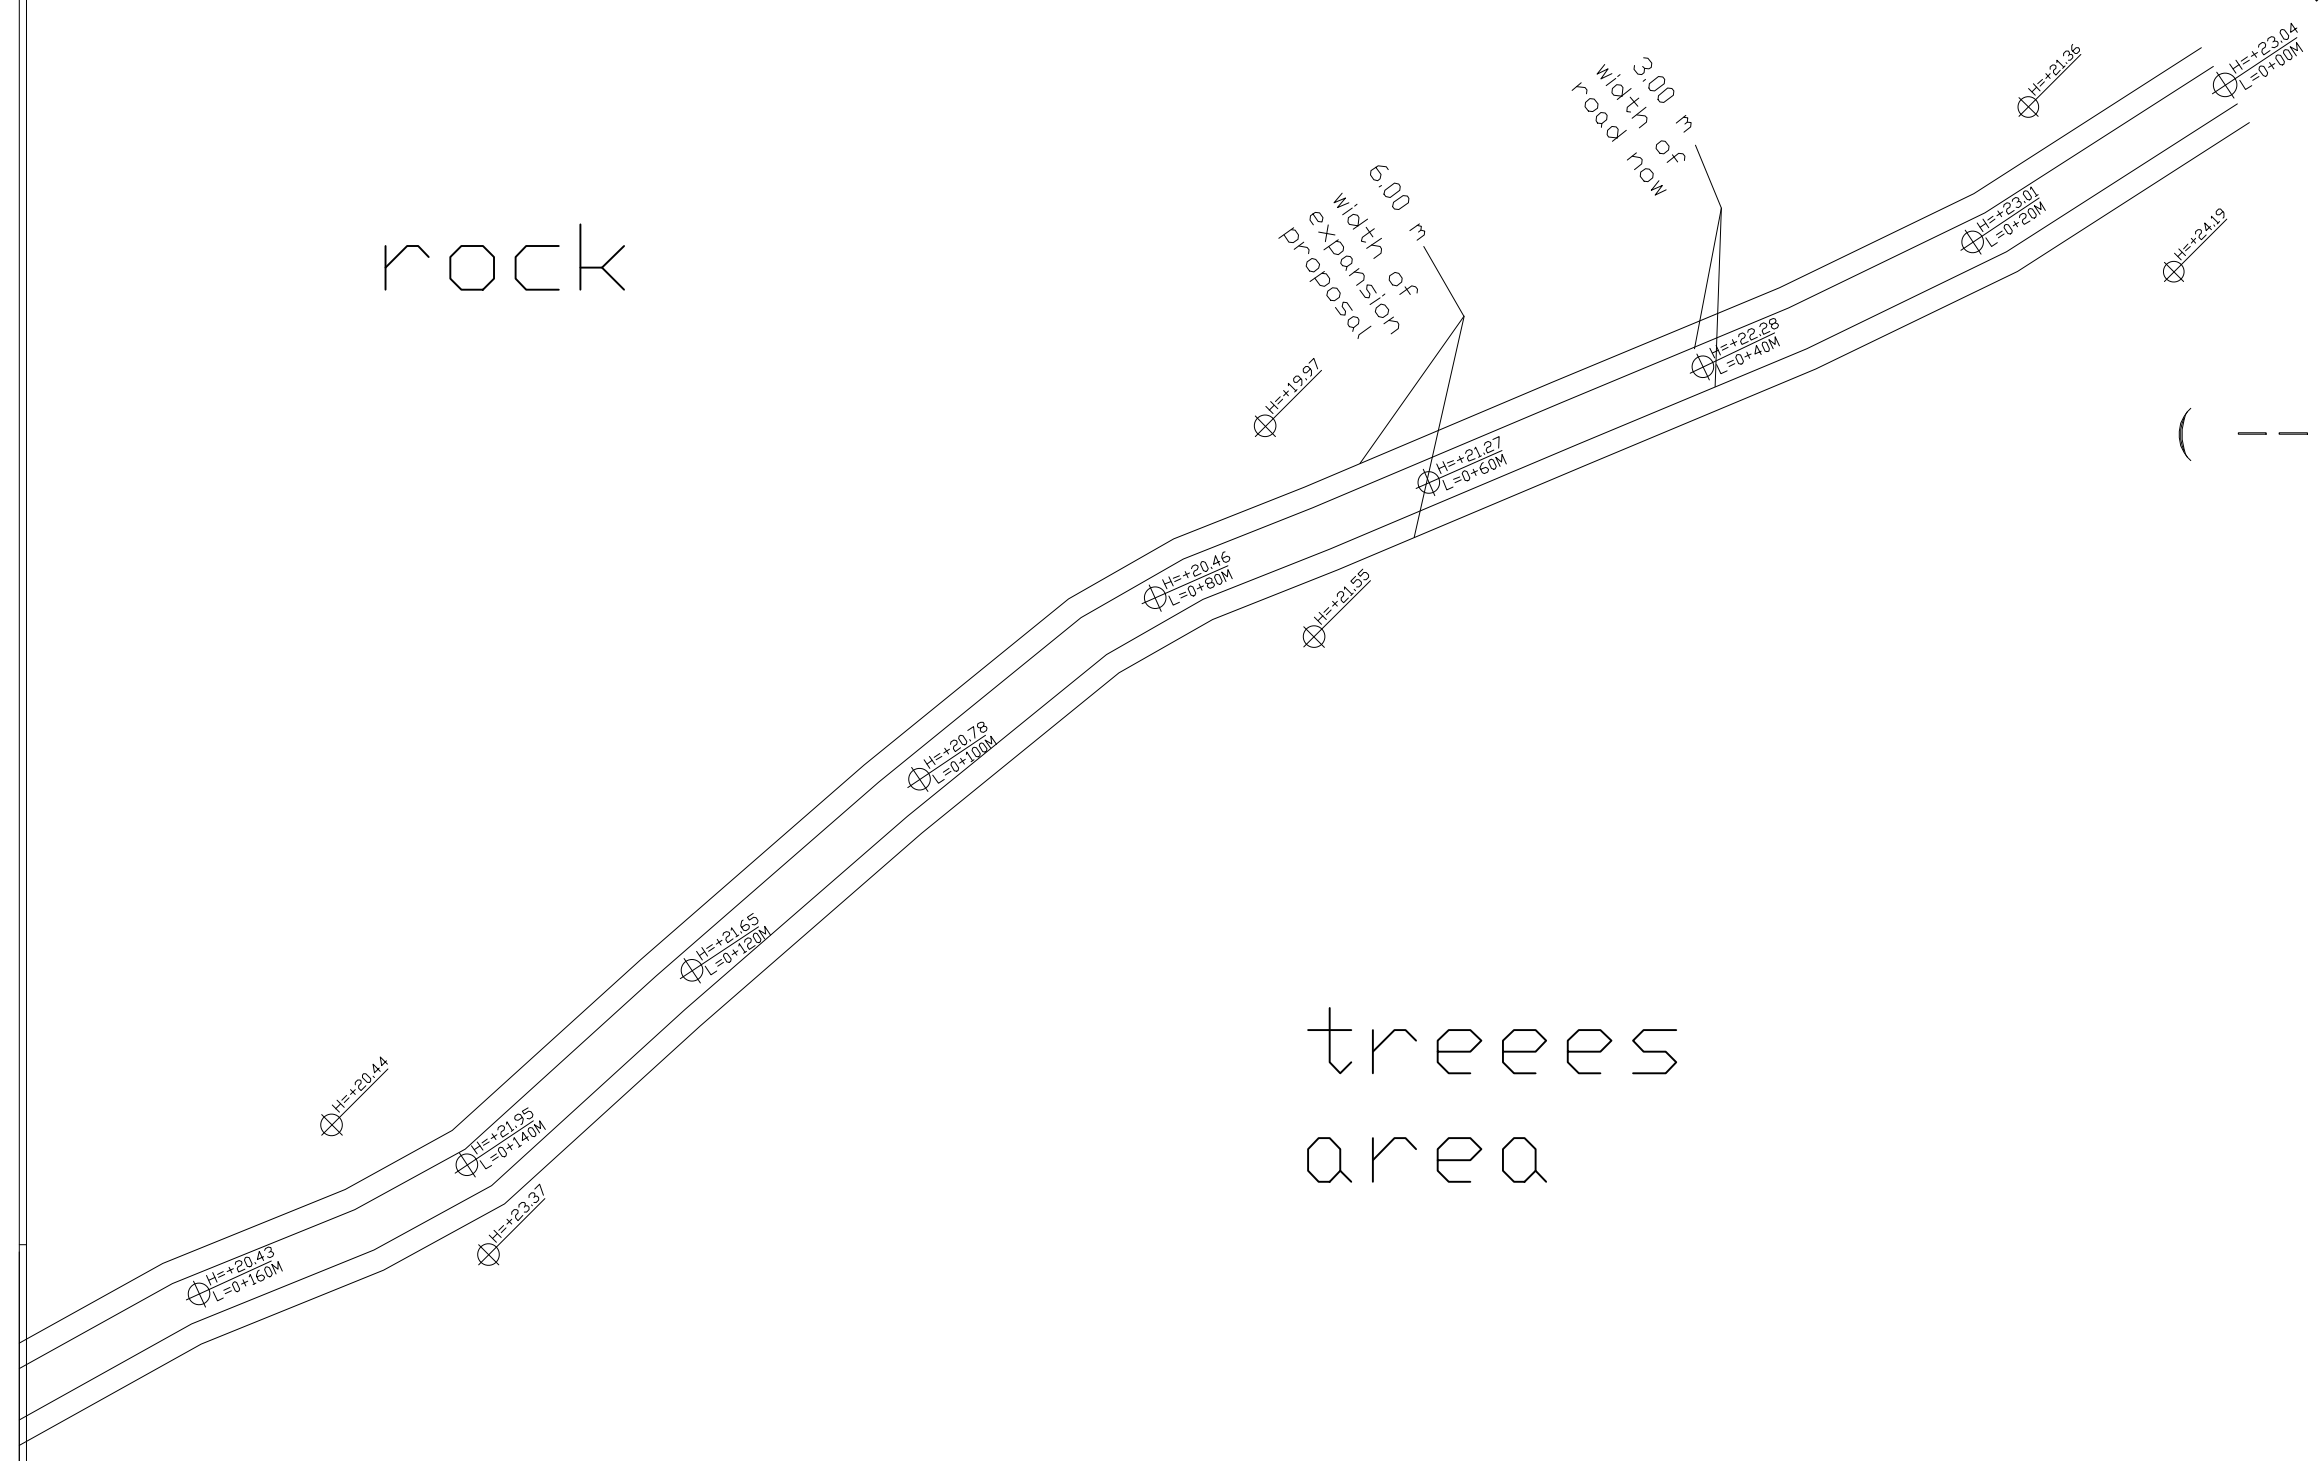

rock

6.00 m -
width of
expansion
proposal

width of road now 3.00 m

trees
area

SCALE 1-500



rock

trees
area

3.00 m
width of
road now

6.00 m -
width of
expansion
proposal

trees
area


MAGNETIC

3

SCALE 1-500

rock

rock

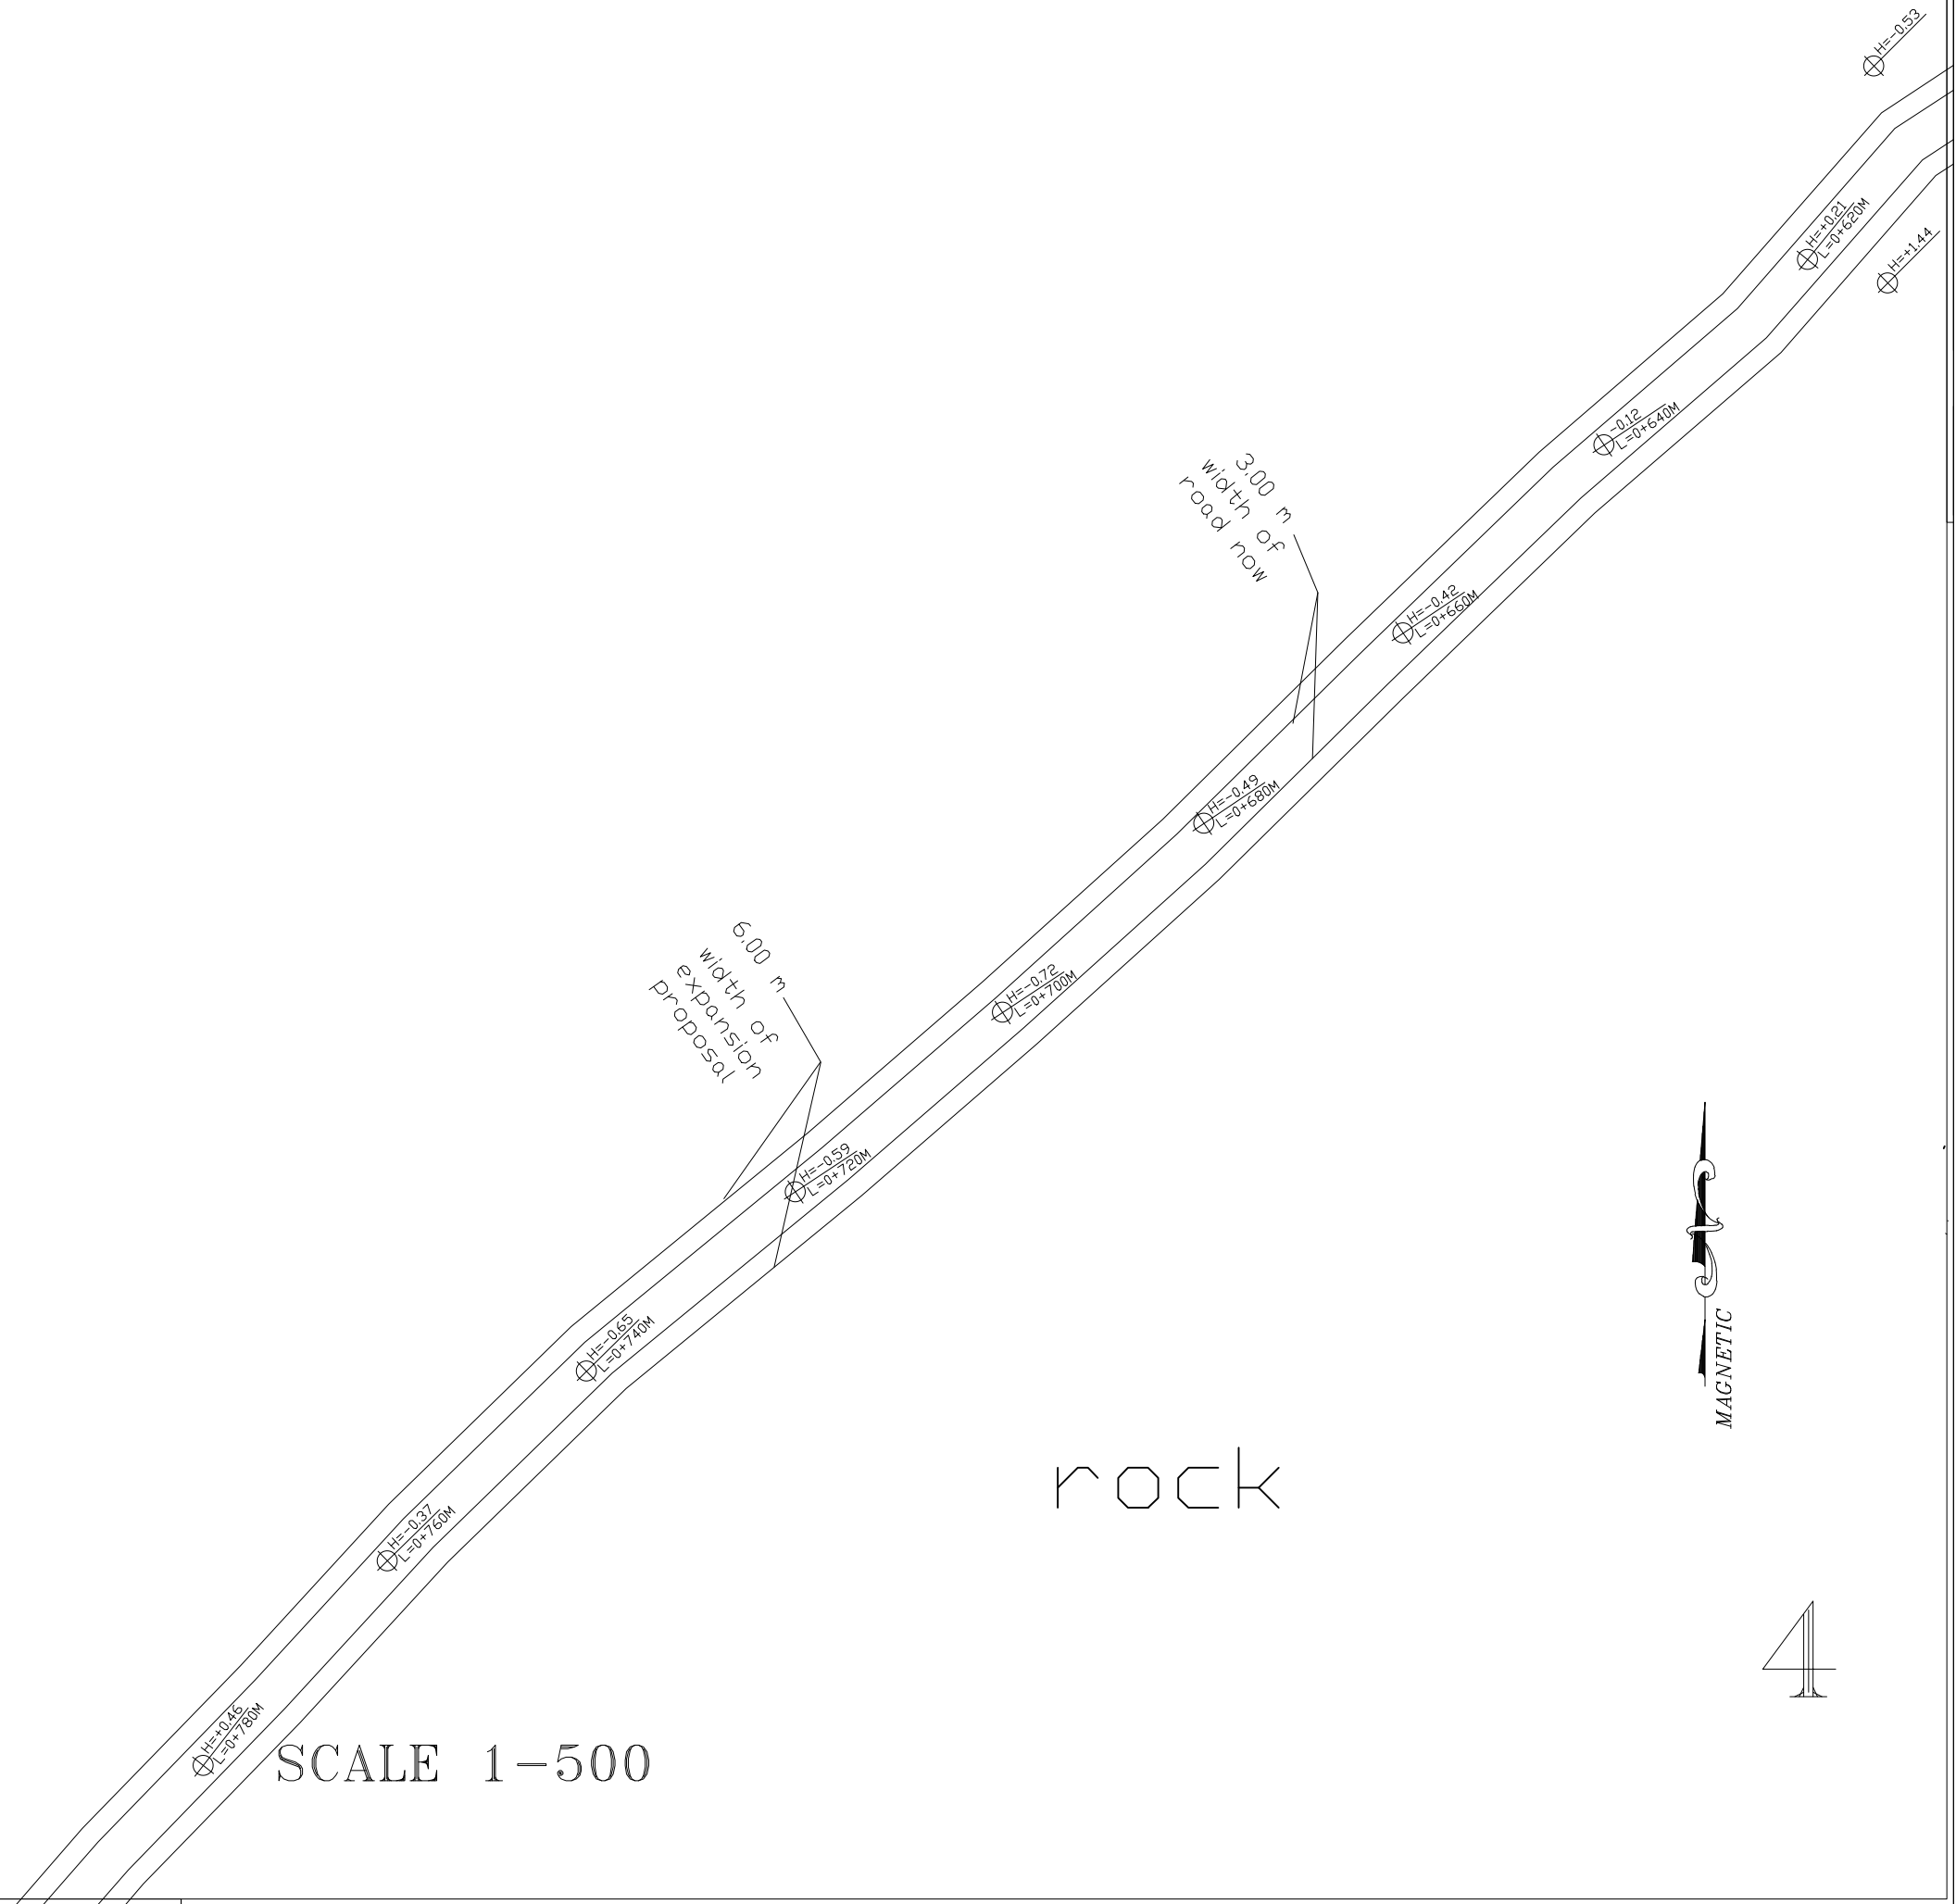

SCALE 1-500



rock

6.00 m
width of
expansion
proposal


3.00 m
width of
road now

trees
area




5

SCALE 1-500

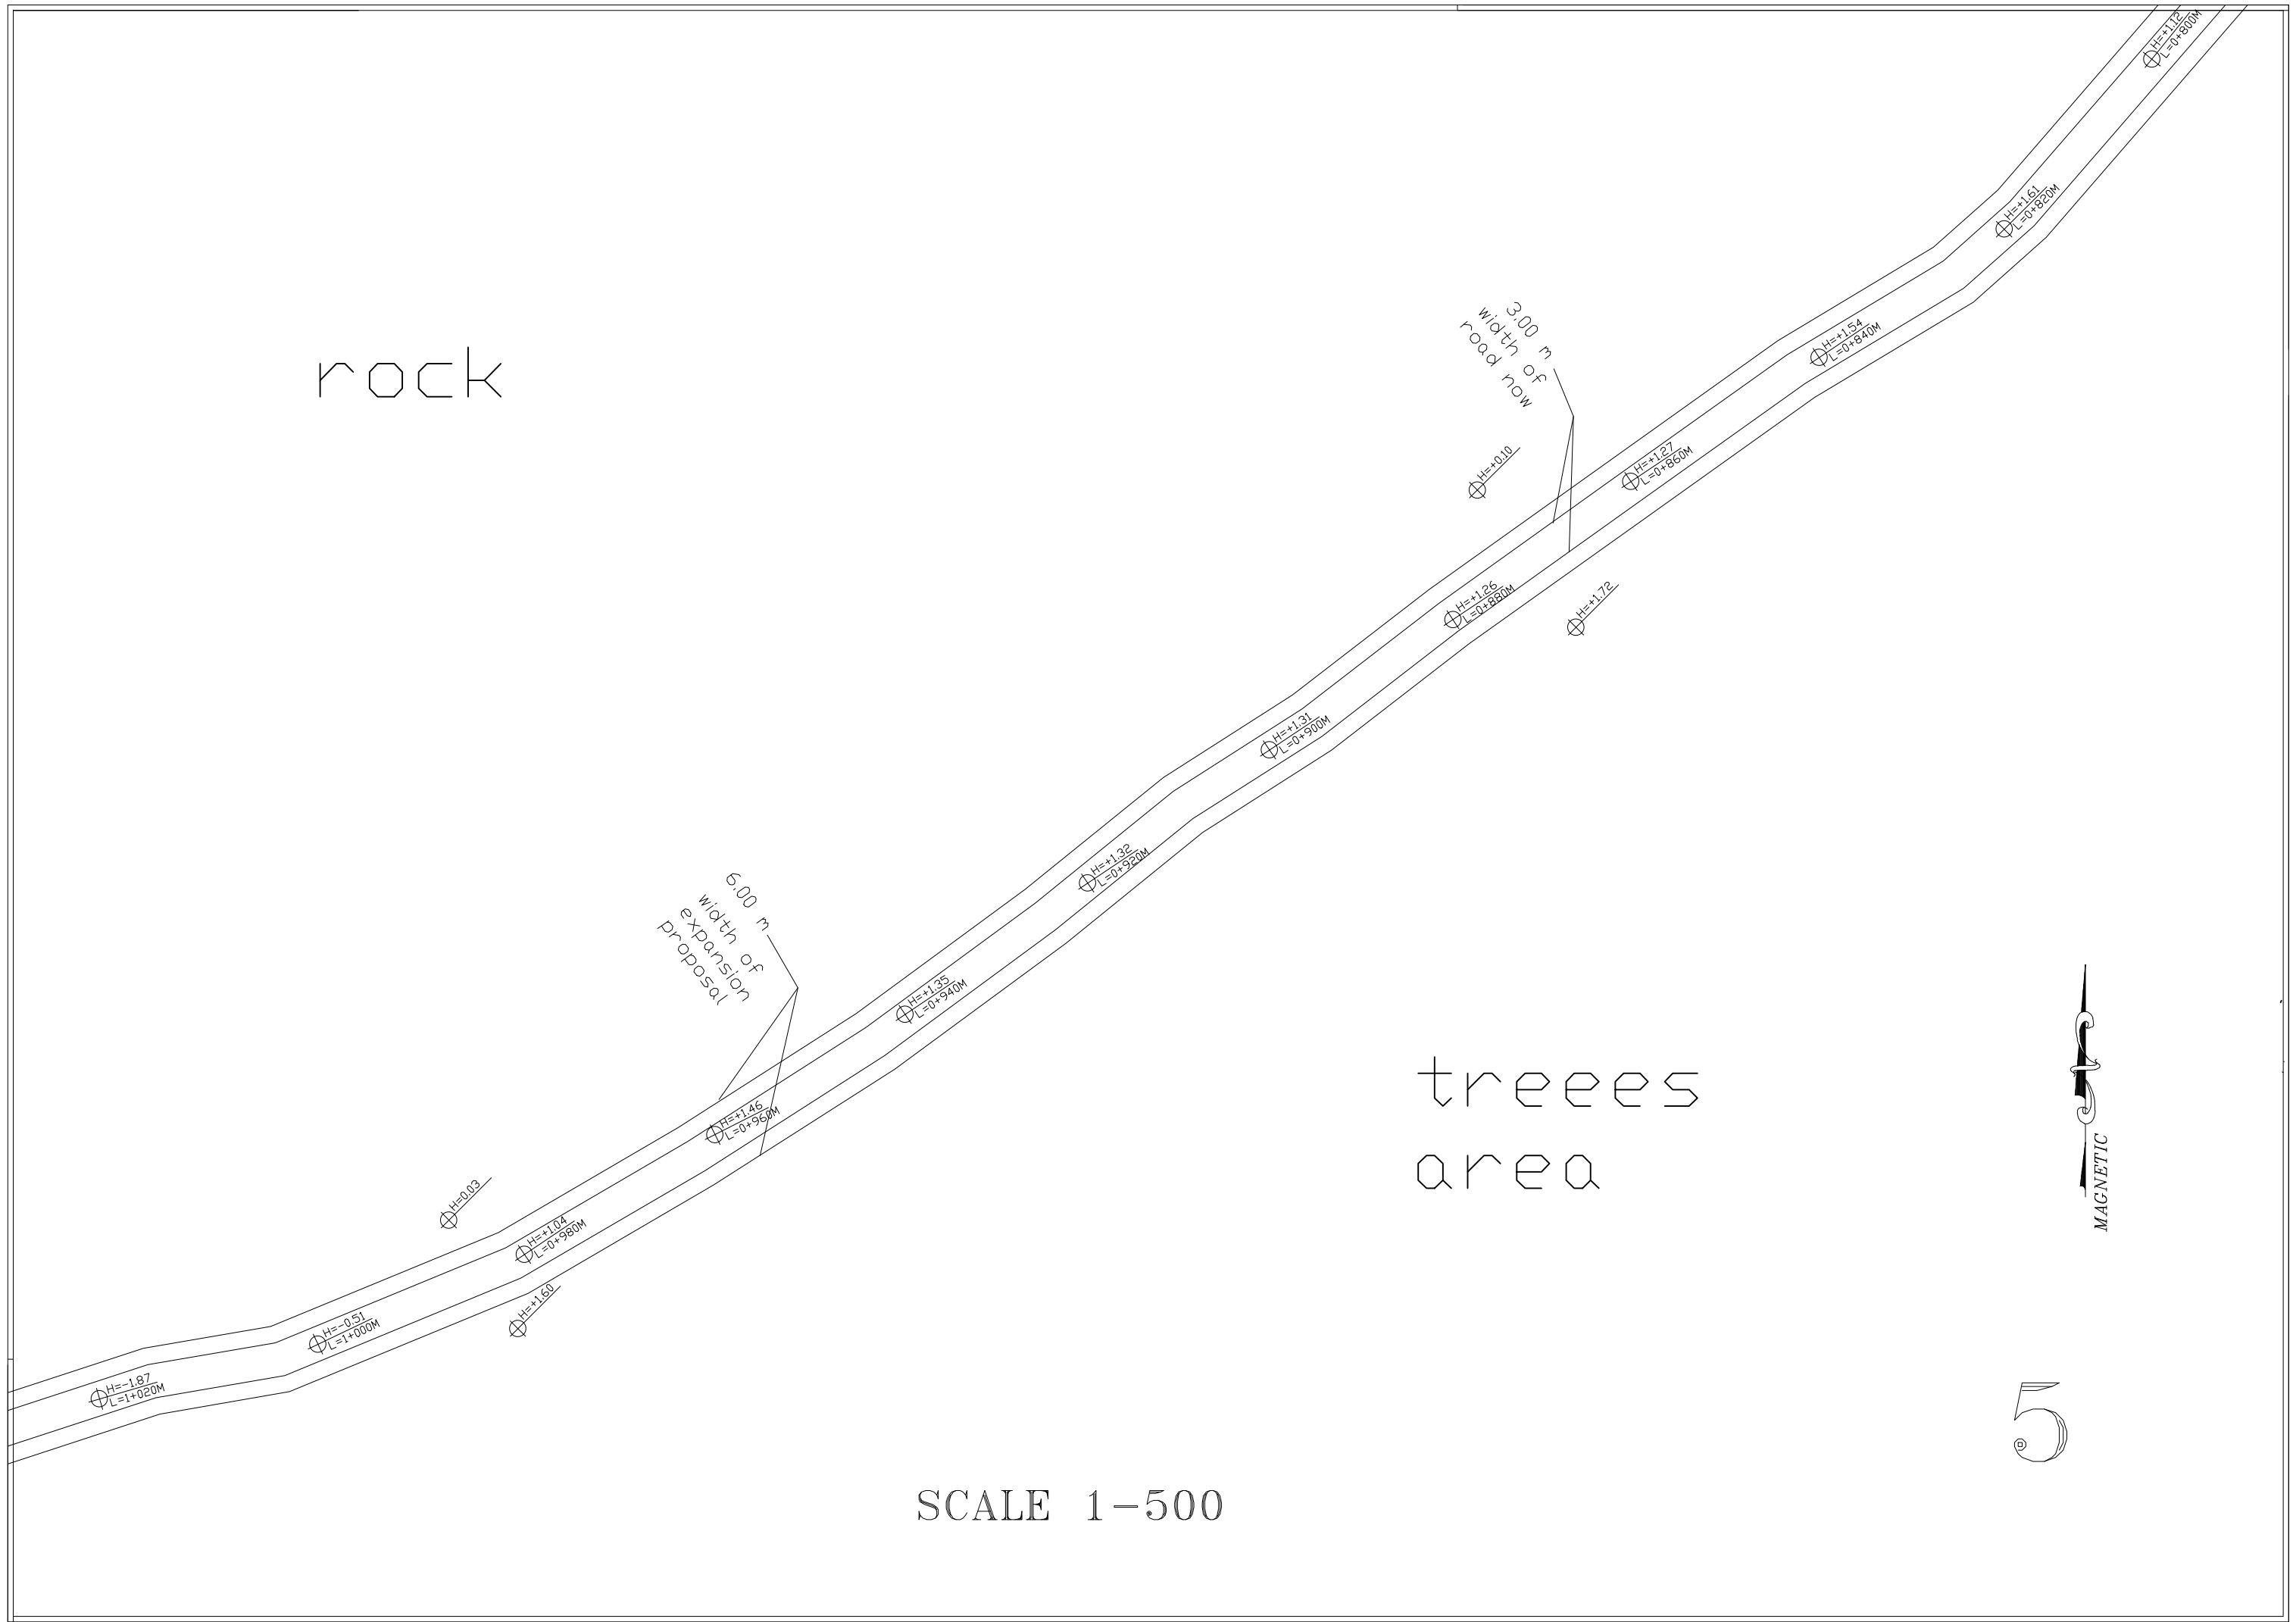


trees
area

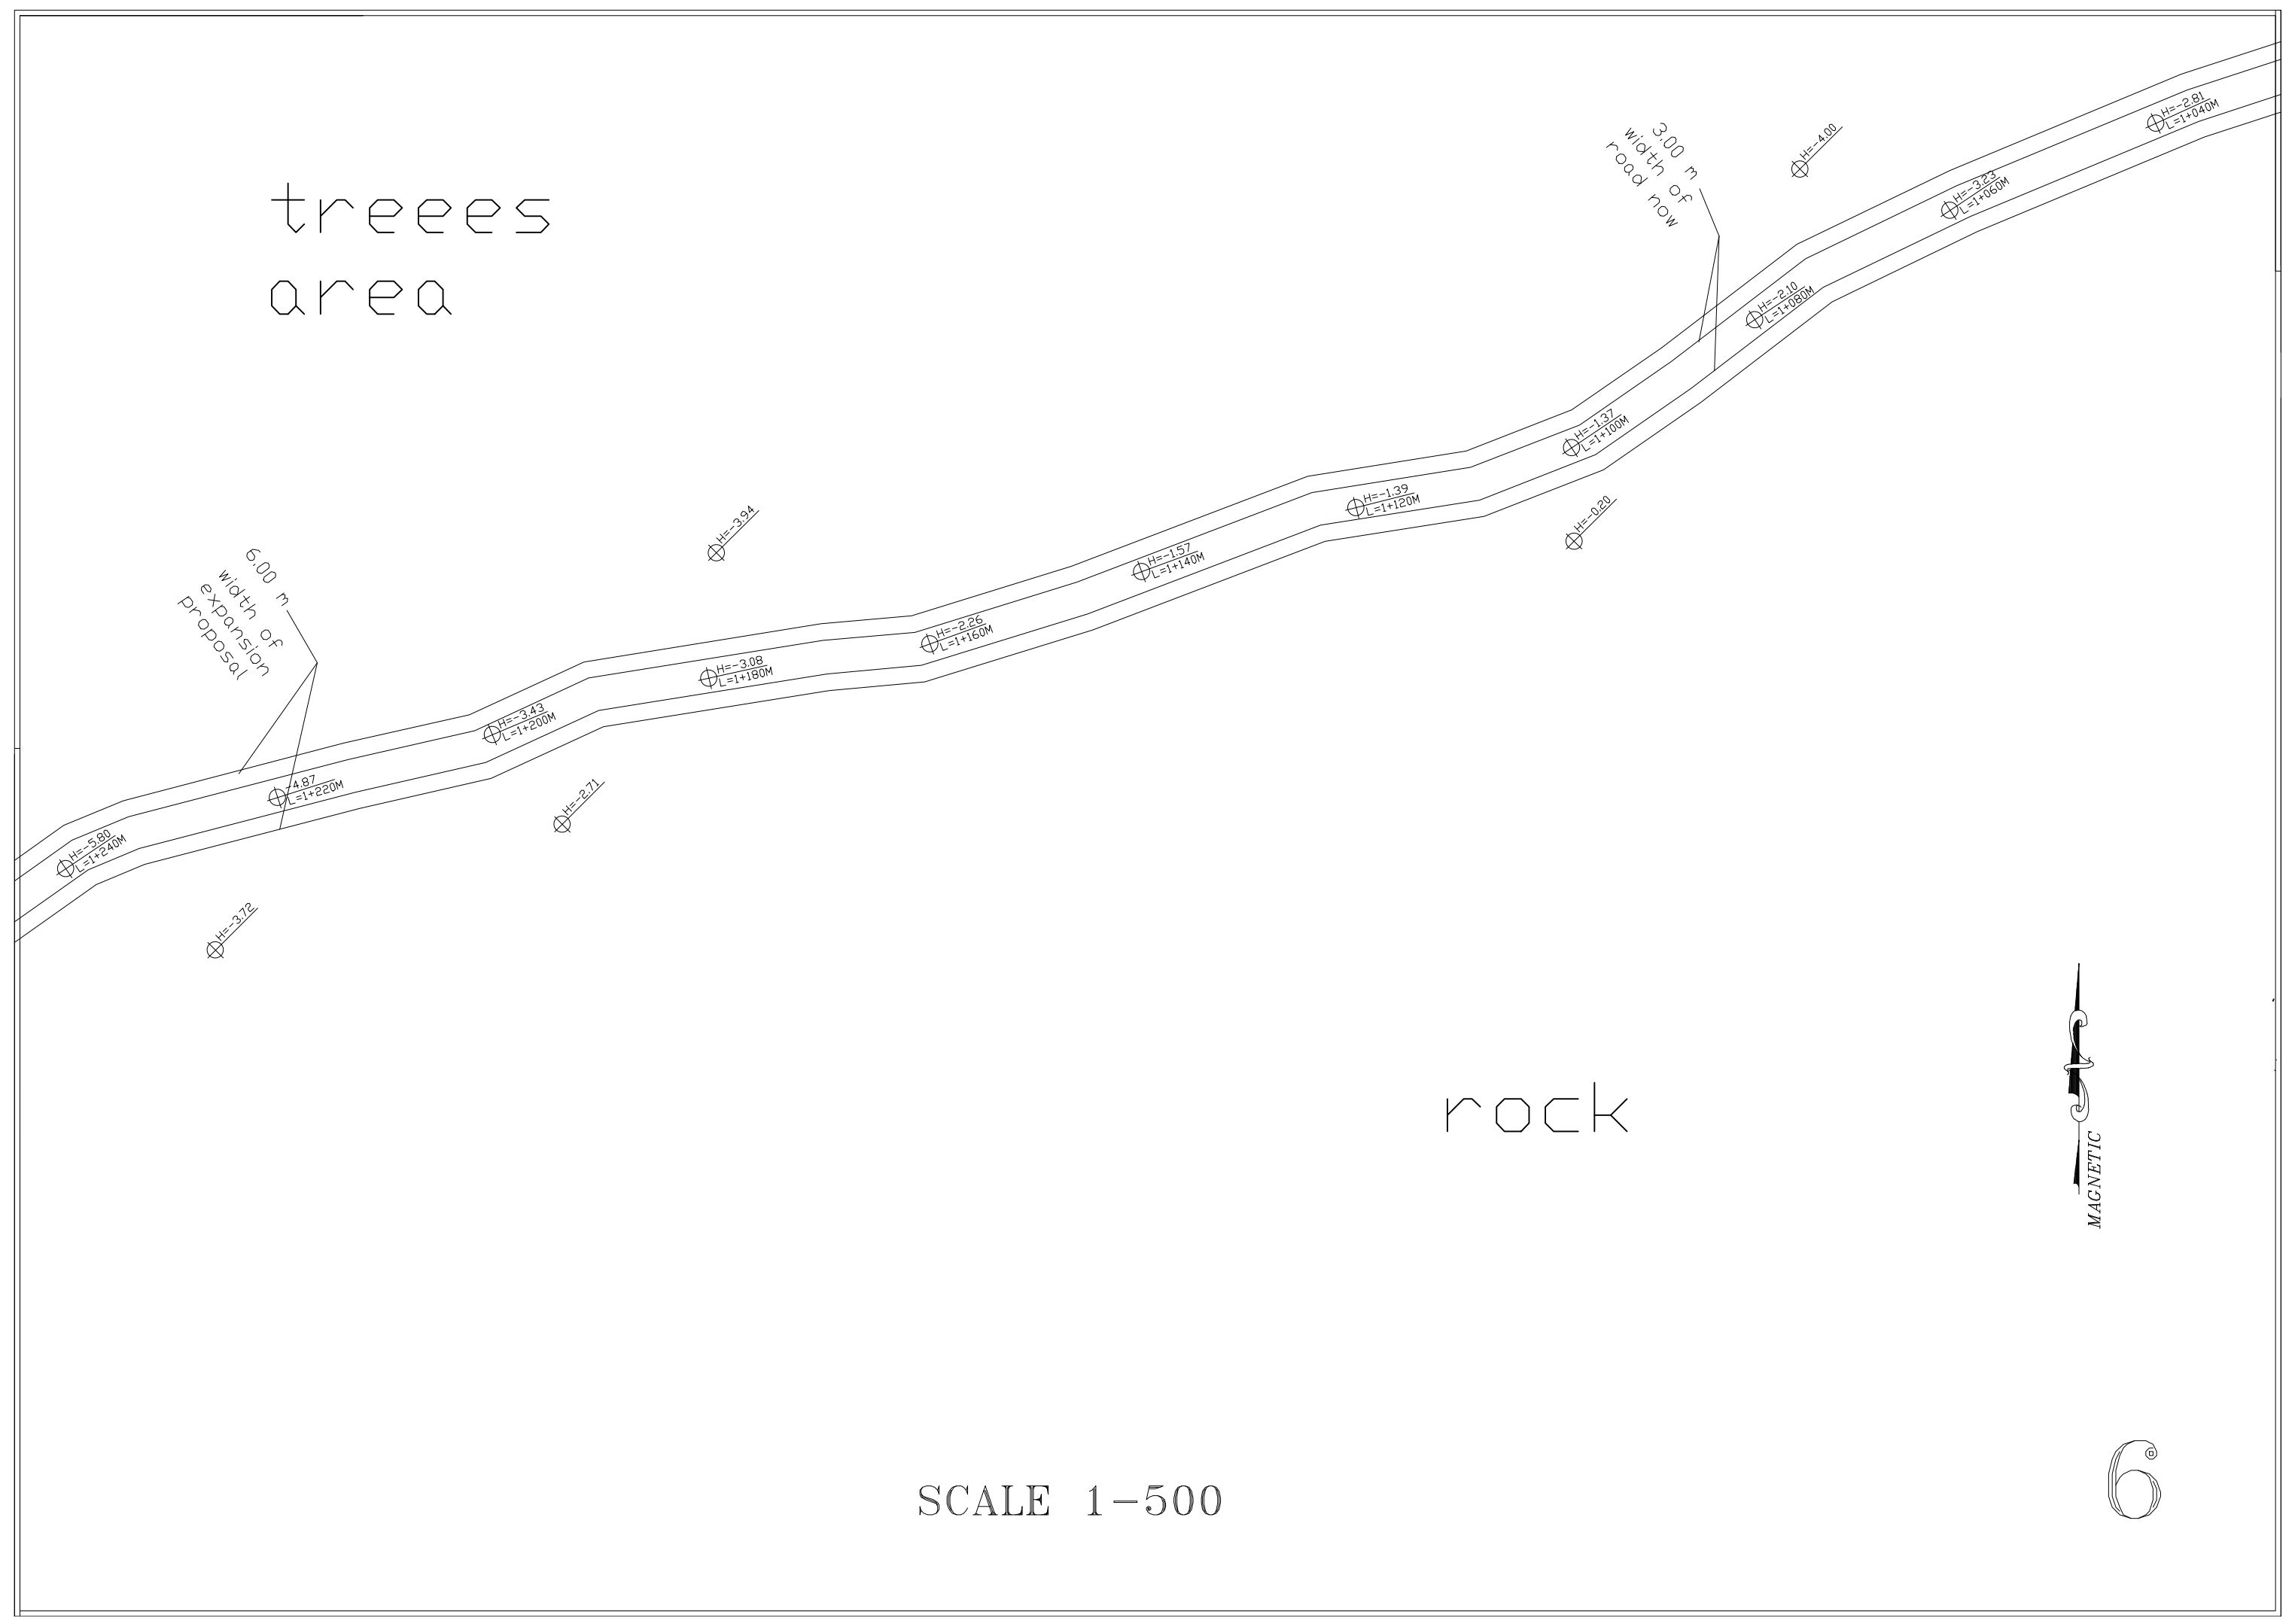


rock




SCALE 1-500

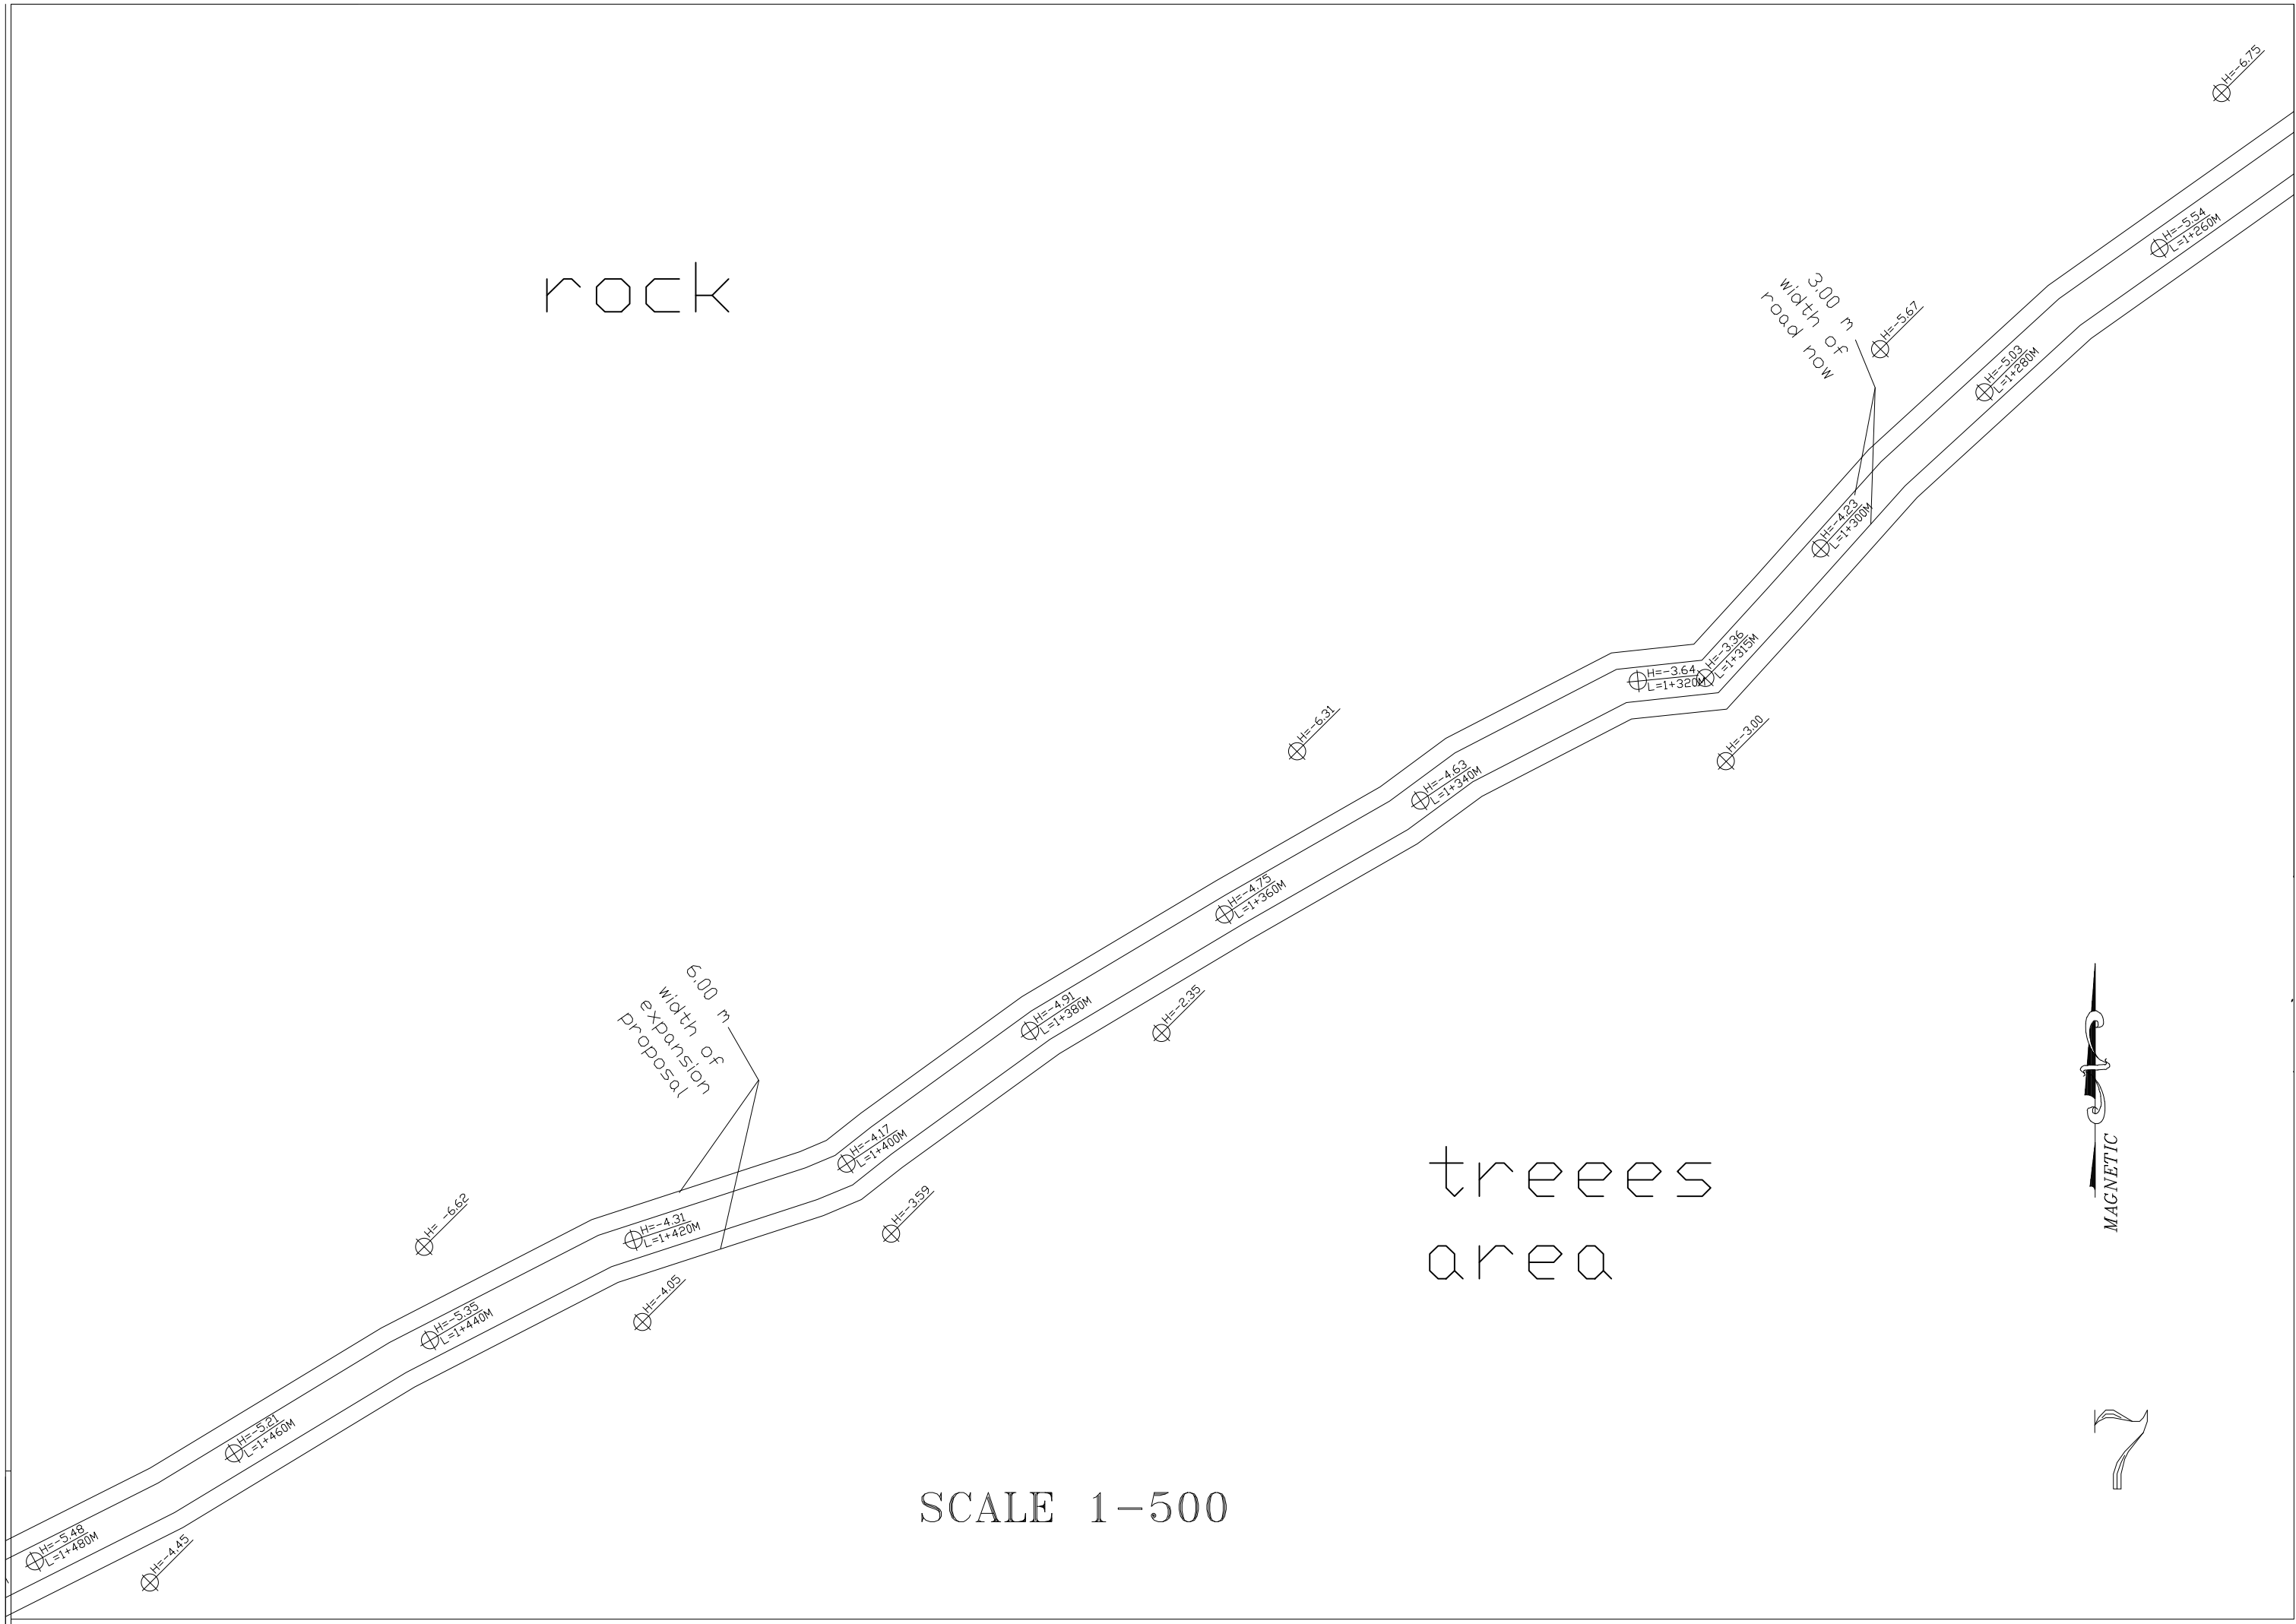

rock

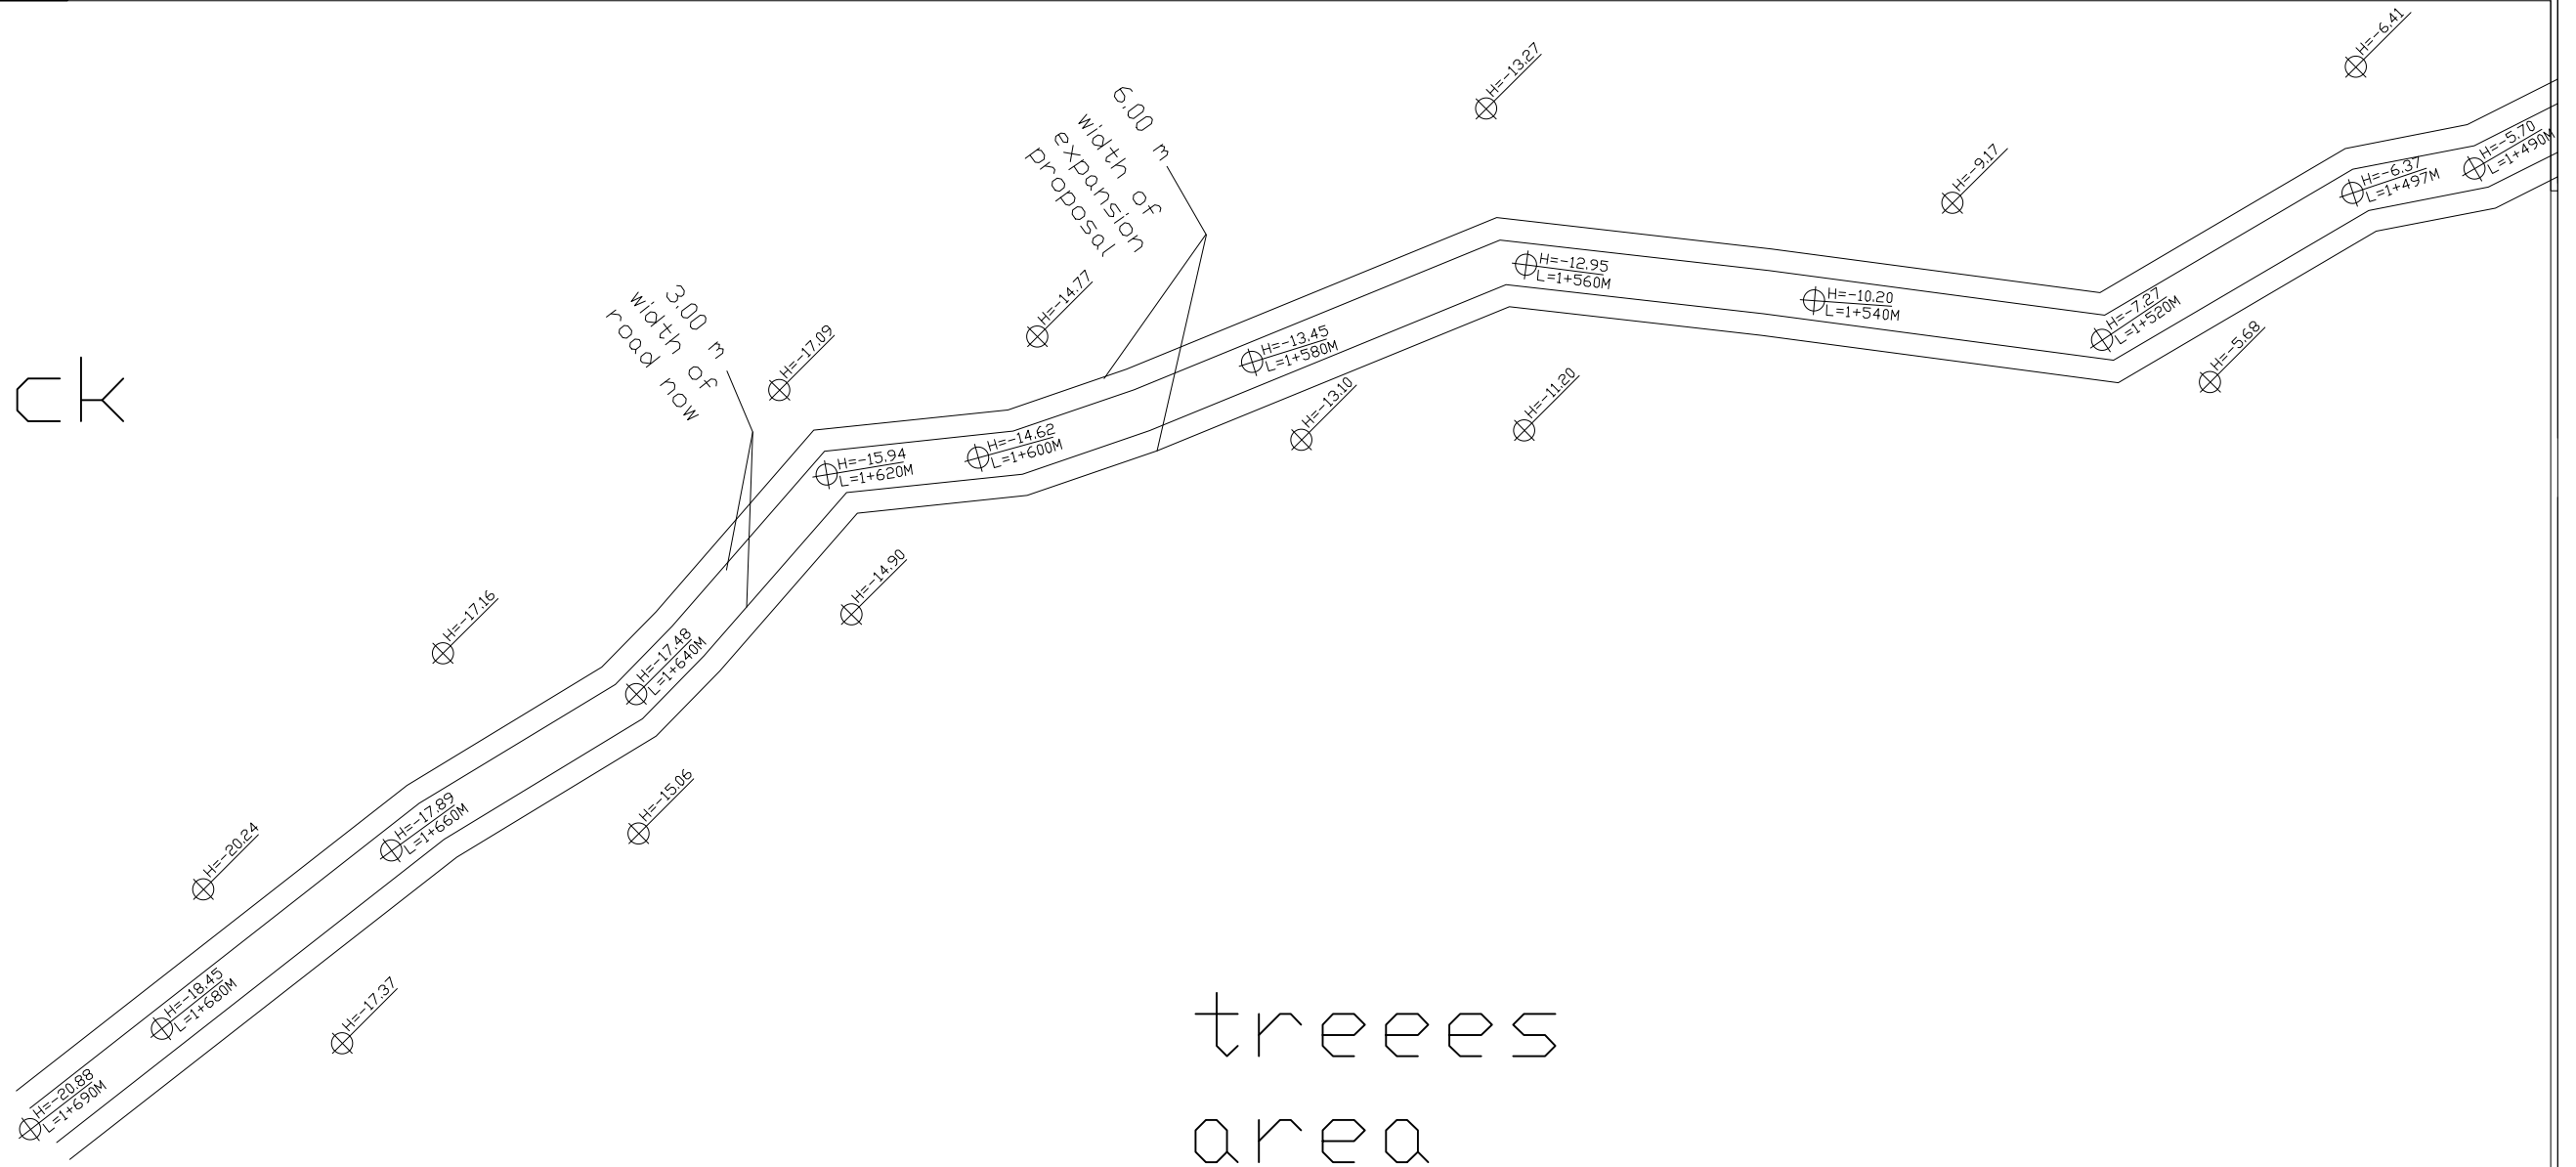


trees
area

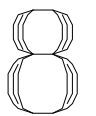

SCALE 1-500


مخطط مقترح طريق زراعي
قرية الزاويه - محافظة سلفيت

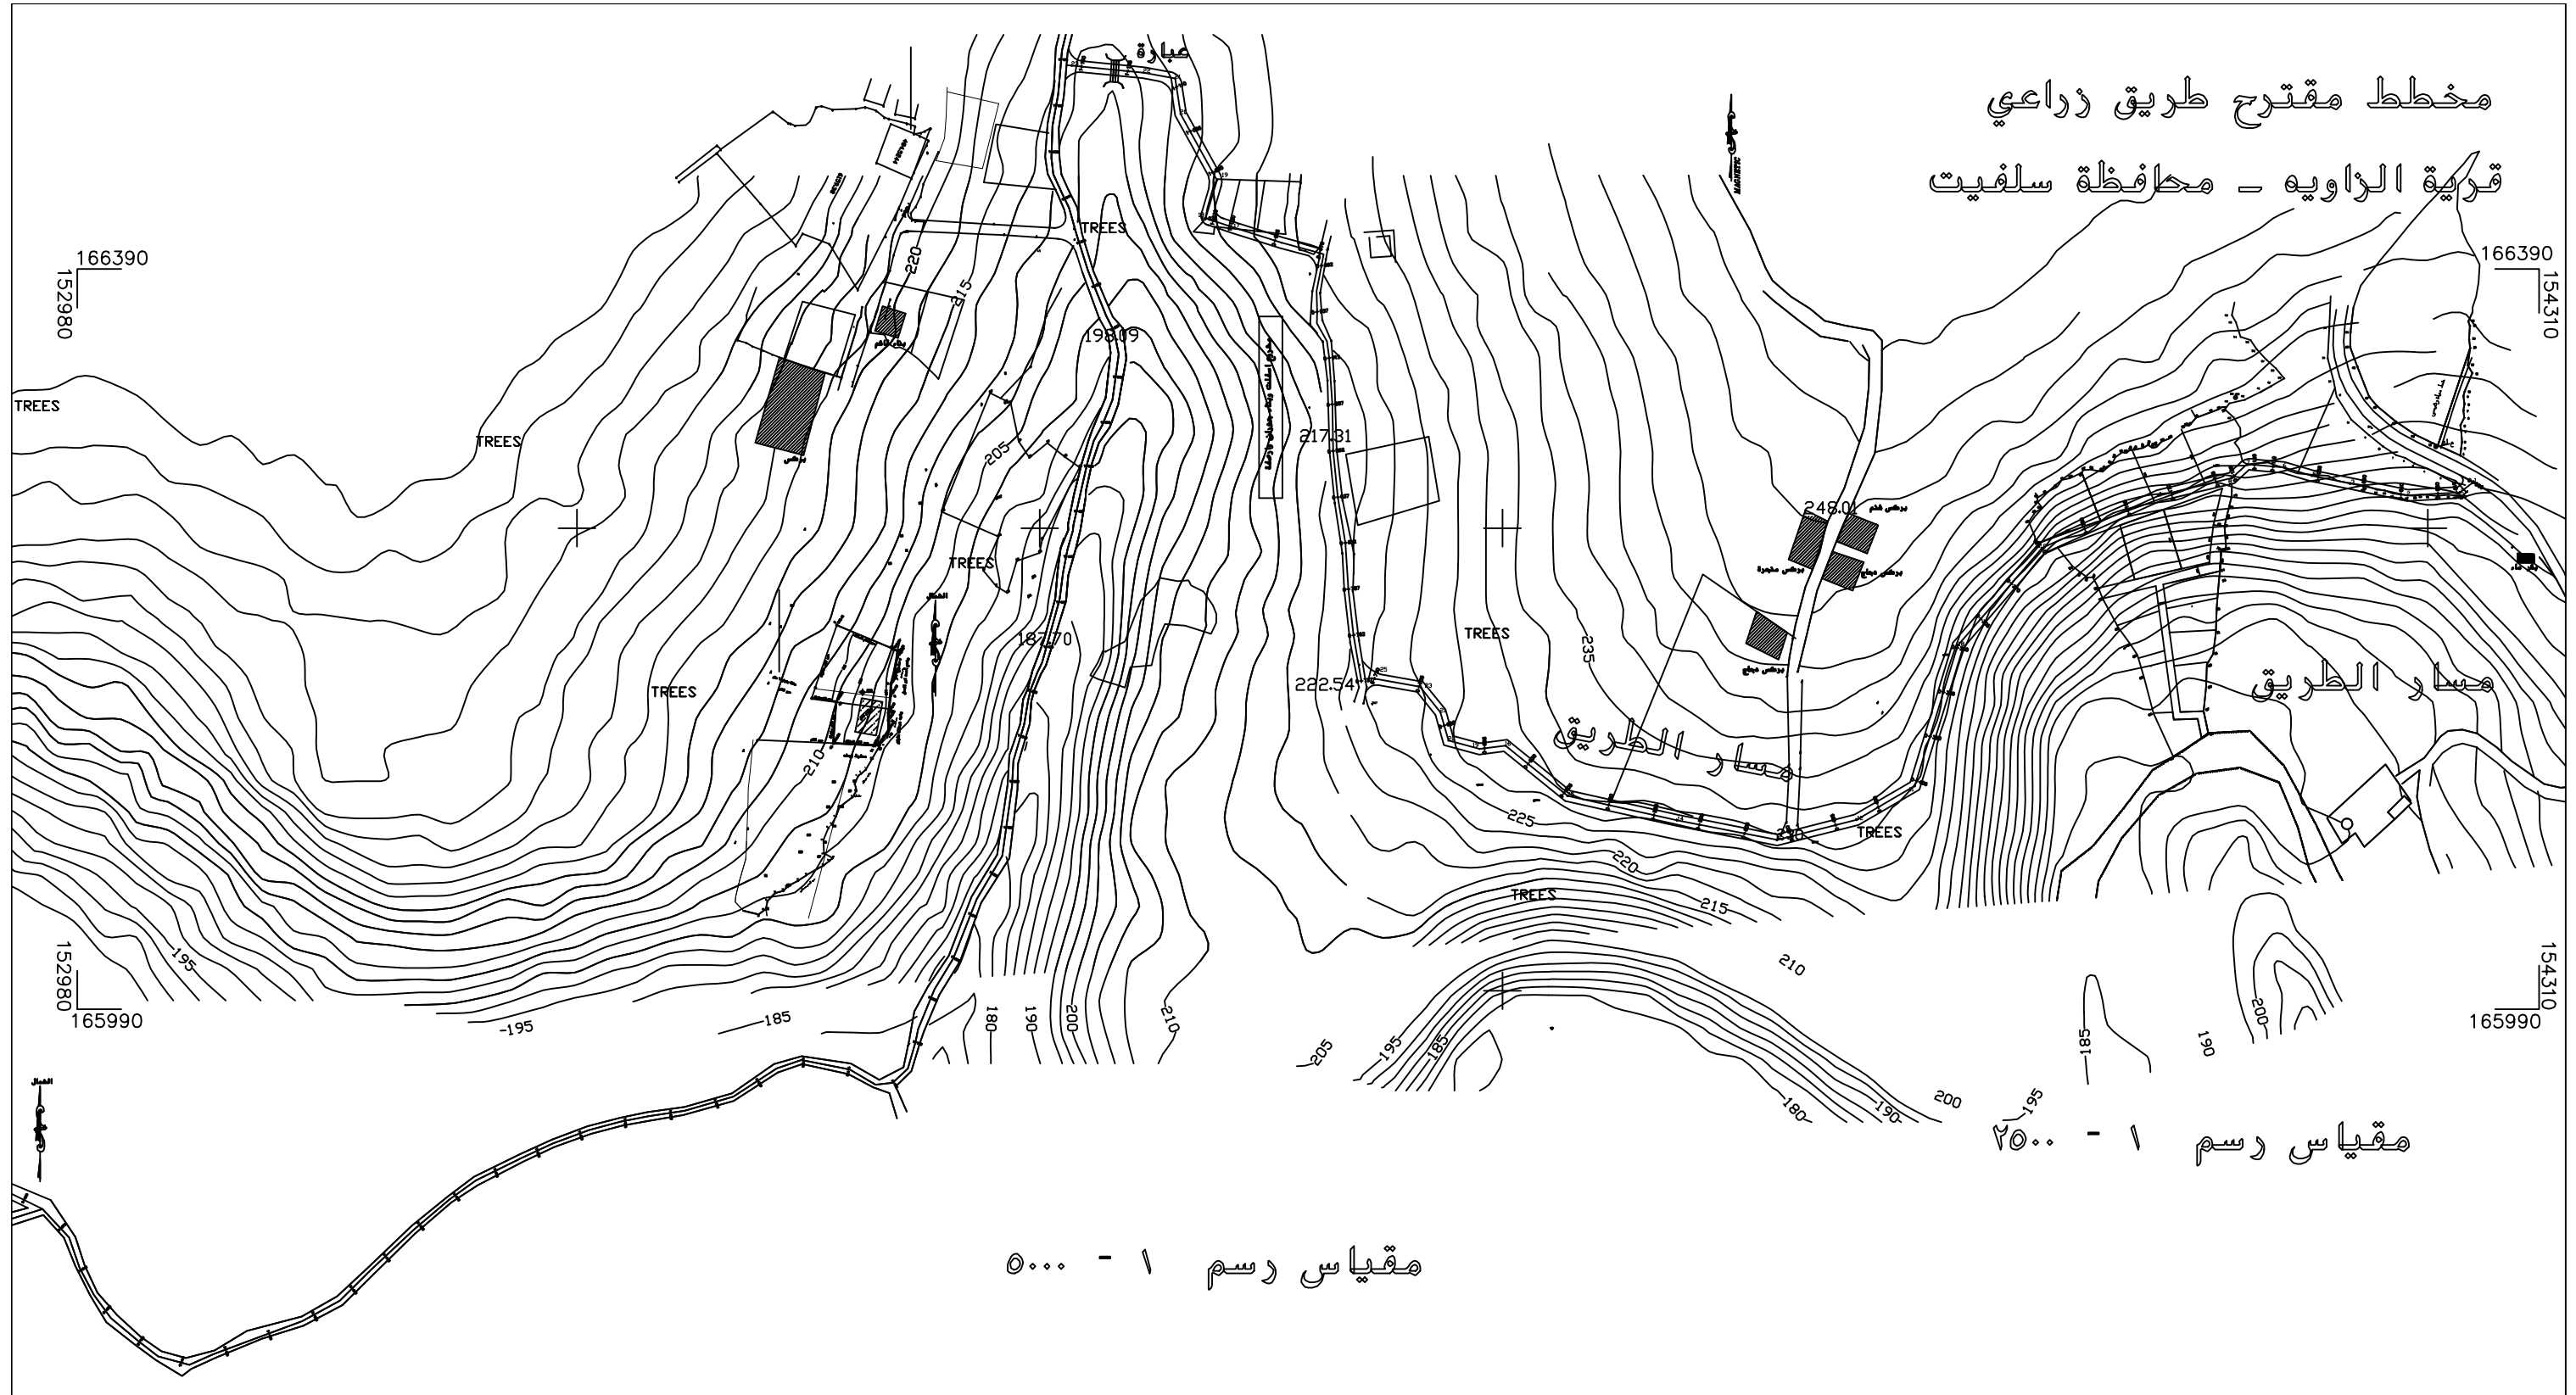




152980
165990

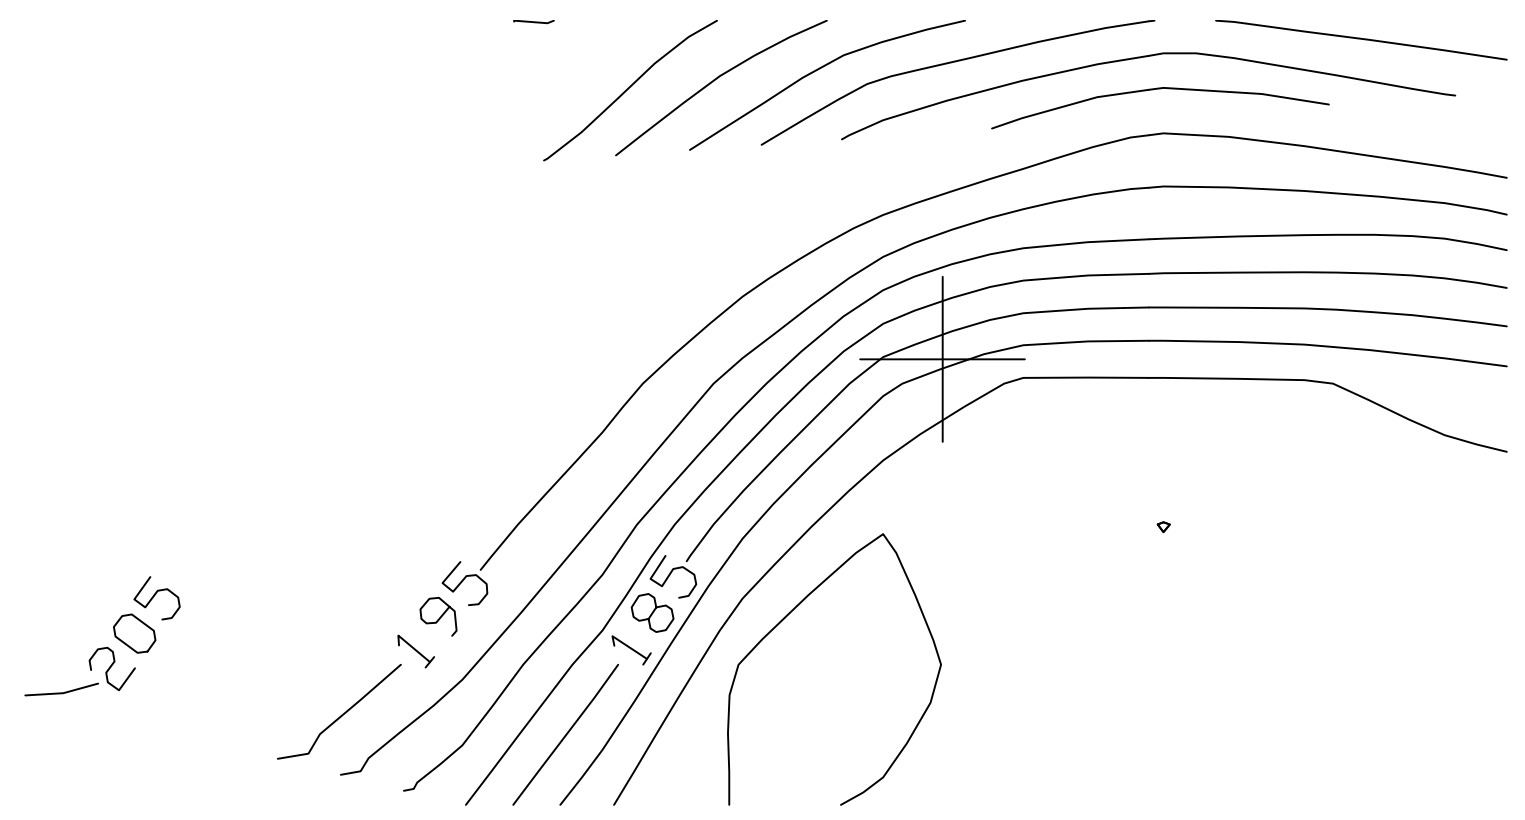


مقیاس رسم

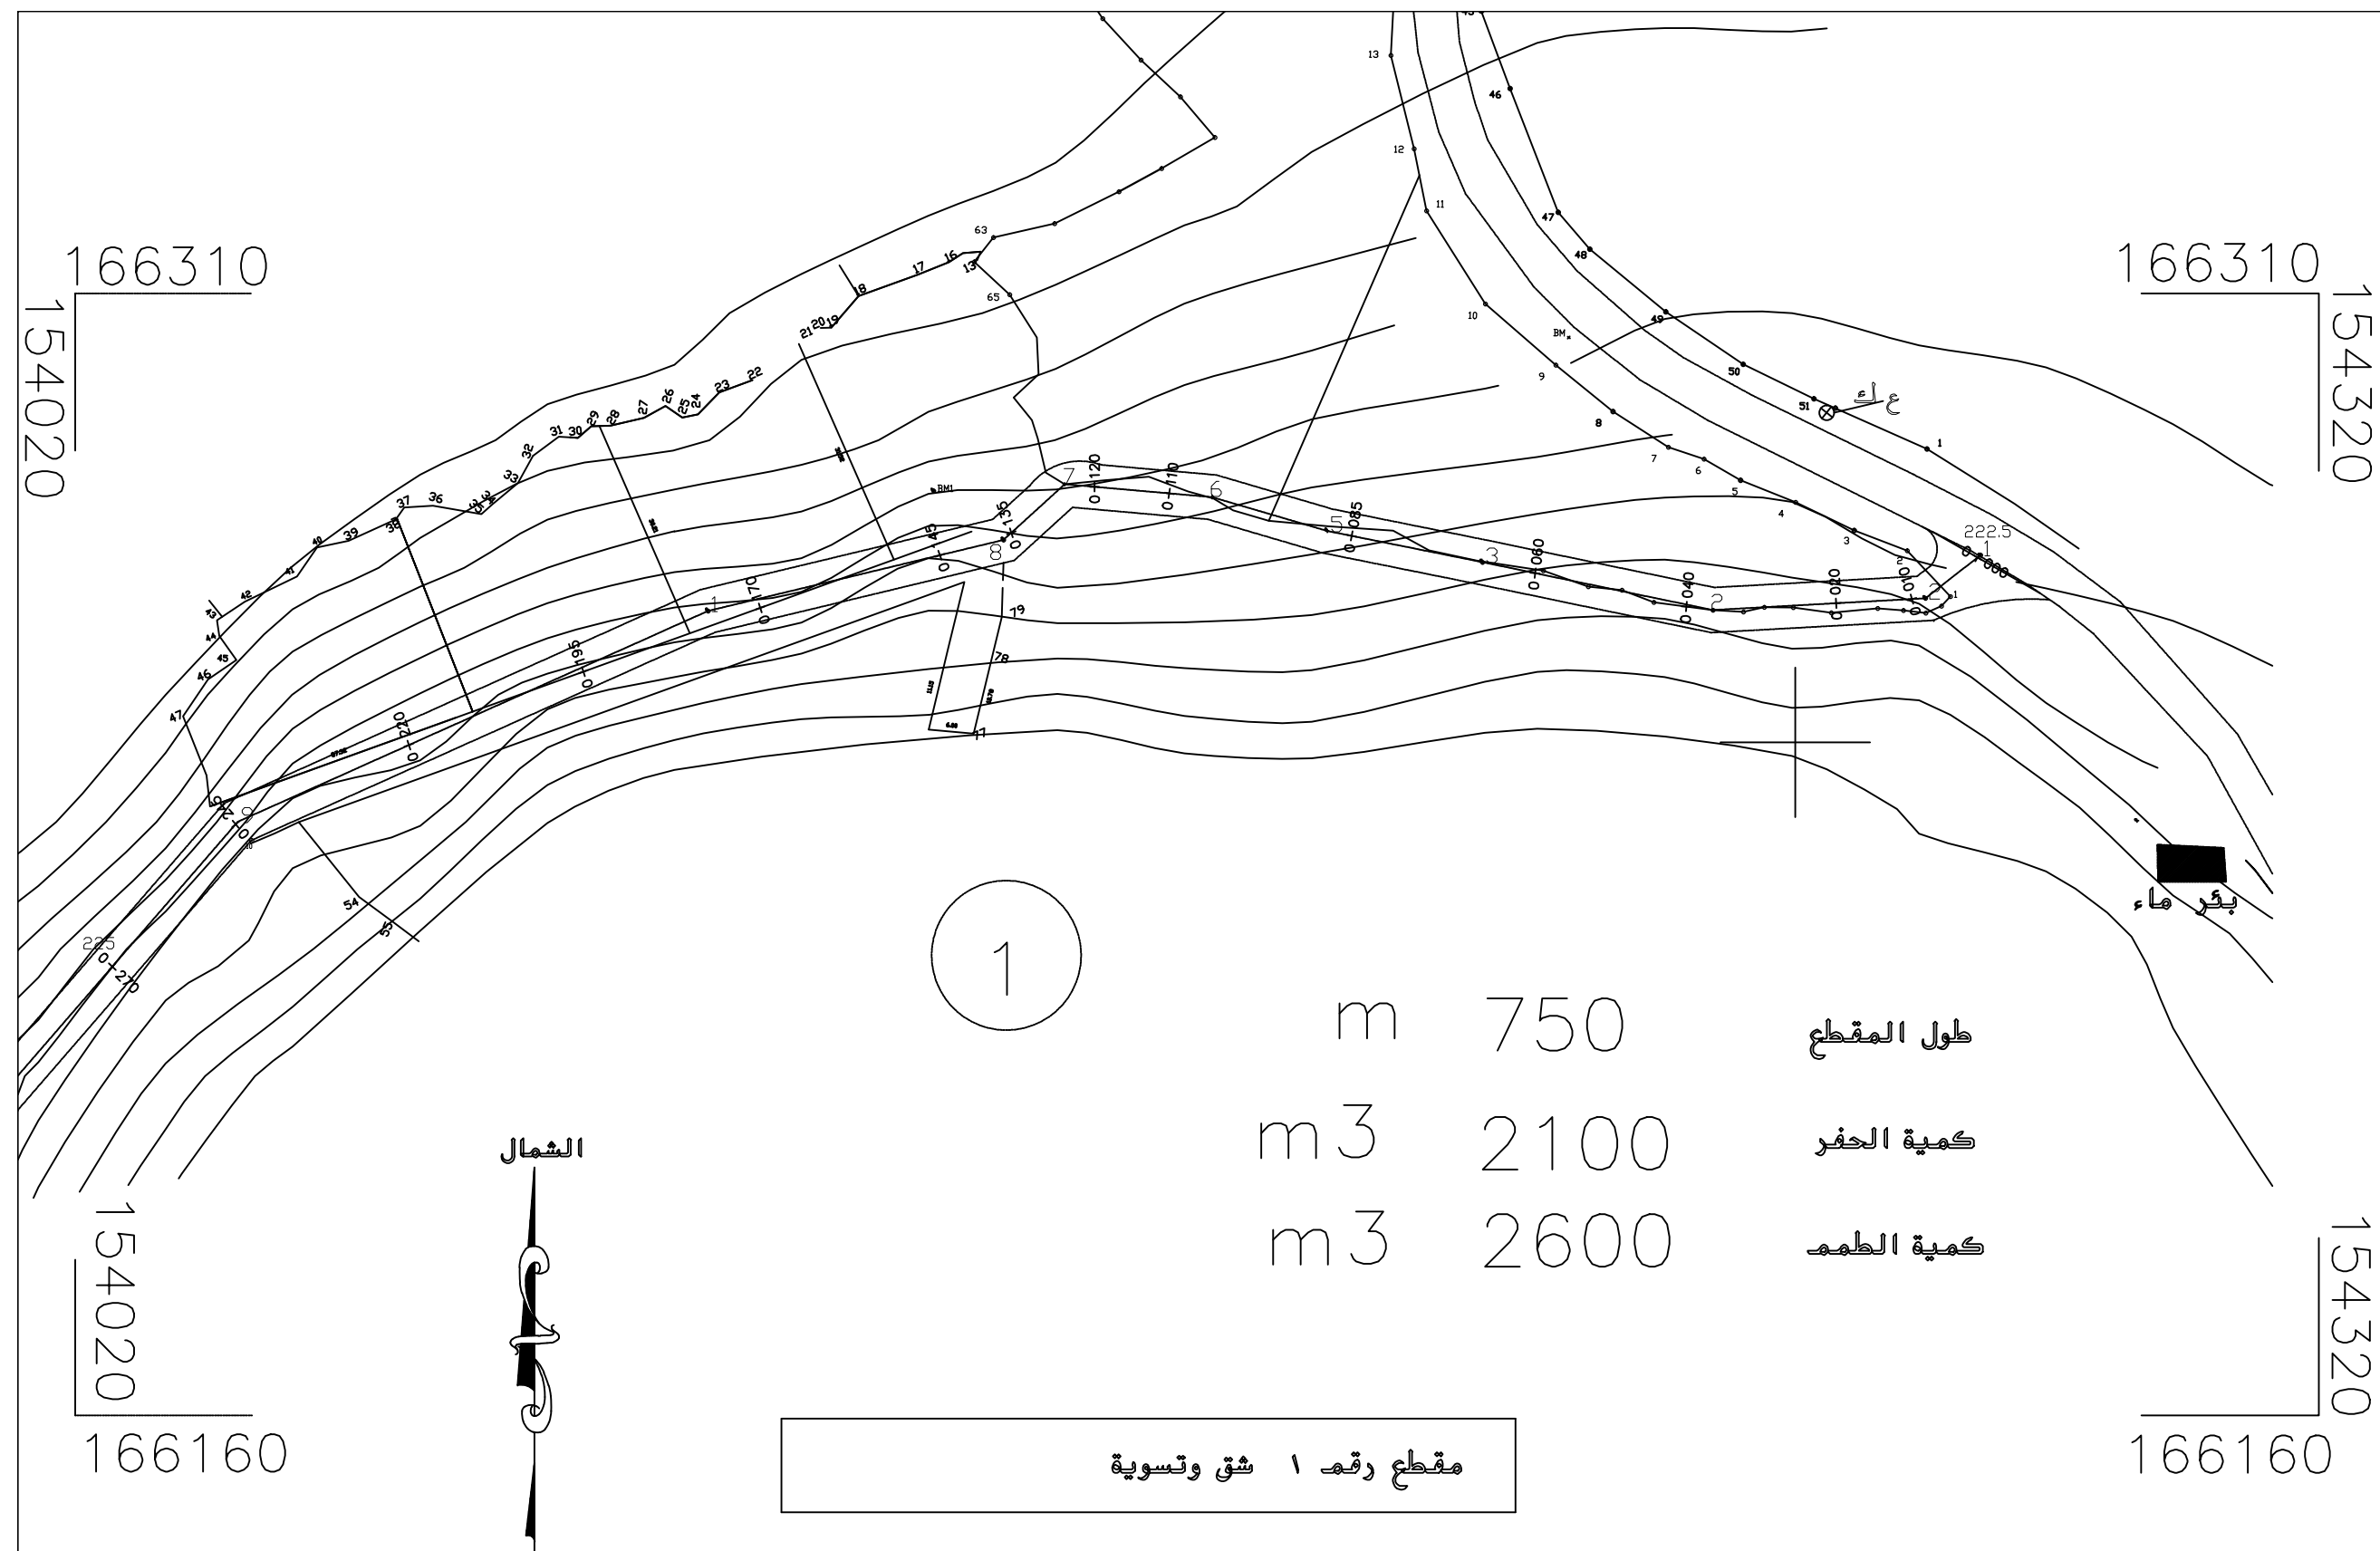

NOTES:-

- ALL DIMENSIONS ARE IN M.
(OTHERWISE NOTICED)
- ALL LEVELS ARE IN M.

Legend :

- | | |
|---|---------------------|
|  | Reinforced Concrete |
|  | Plain Concrete |
|  | Conc. Blocks |
|  | Stone Walls |

REVISIONS

[illegible]

اسم المشروع - مشروع طريق دراعي

دقم المشروع -


المحدثين المعمر	الخصيصي - الخصيصي الحديثة
-----------------	------------------------------

اسم اللوحة

المهندس المدقق	S2	مرفق الوحدة
----------------	----	-------------

الارض		الارض

مقياس الرسم 1:1000

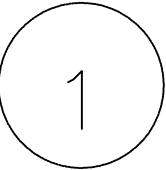

مقطع رقم ١ شق وتسوية

- ALL DIMENSIONS ARE IN M.
(OTHERWISE NOTICED)
- ALL LEVELS ARE IN M.

	Reinforced Concrete
	Plain Concrete
	Conc. Blocks
	Stone Walls

[illegible]


رقم المشروع -

اسم اللوحة


		زفر الوحده
--	--	------------

1:1000 مناس الرسم

PRODUCED BY AN AUTODESK EDUCATIONAL PRODUCT

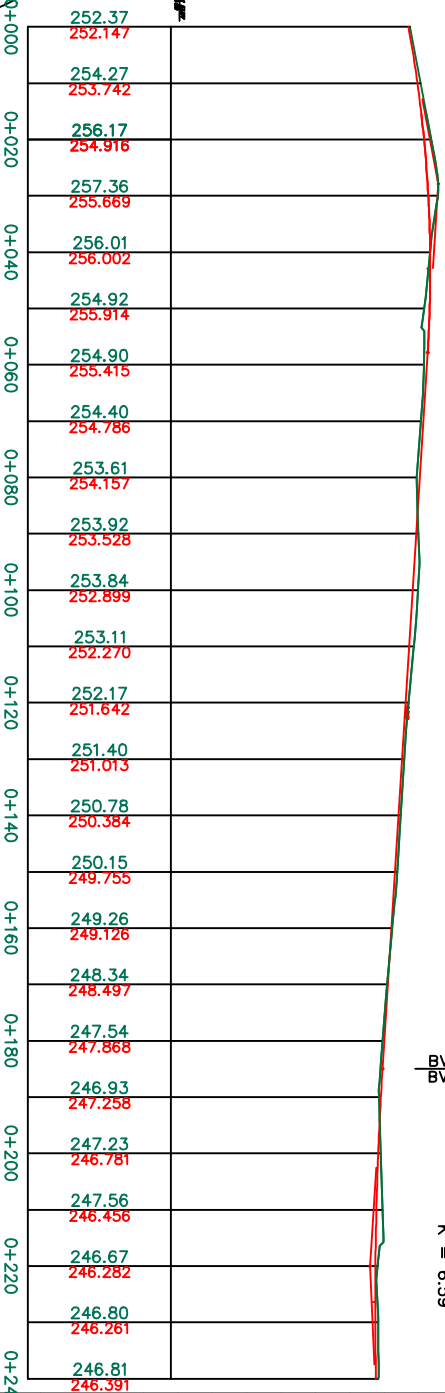

STATION	AREAS		VOLUMES		CUMULATIVE VOLUMES	
	Square Meters		Cubic Meters		Cubic Meters	
	CUT	FILL	CUT	FILL	CUT	FILL
0+580	0.00	0.00	0.00	0.00	3135.46	516.08

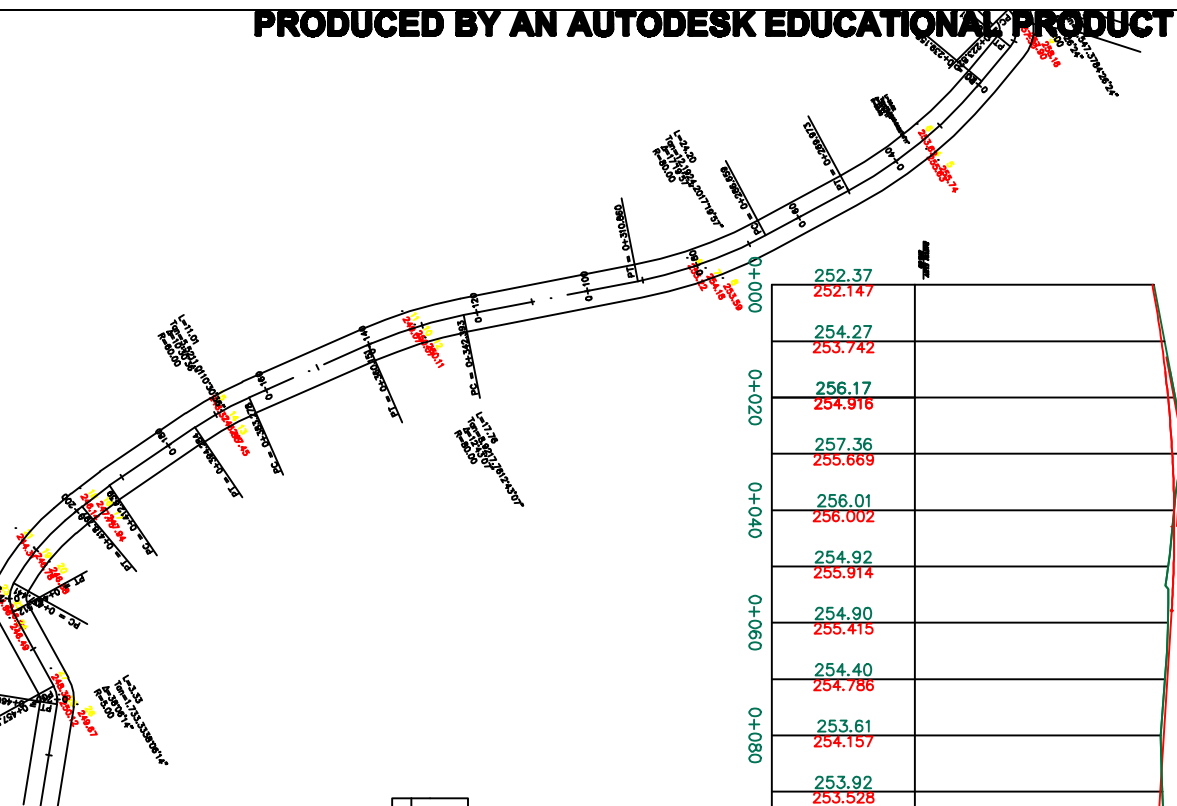

LEGEND	
STATION	8
BENCH MARK	
EP, TP	
HP	
SEWER MH	
TREE	
EXISTING BUILDING	
TEMPORARY STRUCTURE	
EXISTING FENCE	
EXISTING WALL	
EDGE OF PAVED SHOULDER	
CULVERT	
EXISTING PAVEMENT LIMITS OF	
EXISTING DIRT TRACK OF	
PROPOSED EDGE OF SHOULDER	
PROPOSED EDGE OF PAVEMENT	
PROPOSED CENTER LINE	

STATE OF PALESTINE
RAFAT COUNCIL
SALFEET DISTRICT

Project :
AGRICULTURAL ROAD

Drawing Title :	
-----------------	--

PLANE & PROFILE


SCALE:
1-1000

DATE	DESIGNED BY
------	-------------

PRODUCED BY AN AUTODESK EDUCATIONAL PRODUCT

PRODUCED BY AN AUTODESK EDUCATIONAL PRODUCT

PRODUCED BY AN AUTODESK EDUCATIONAL PRODUCT

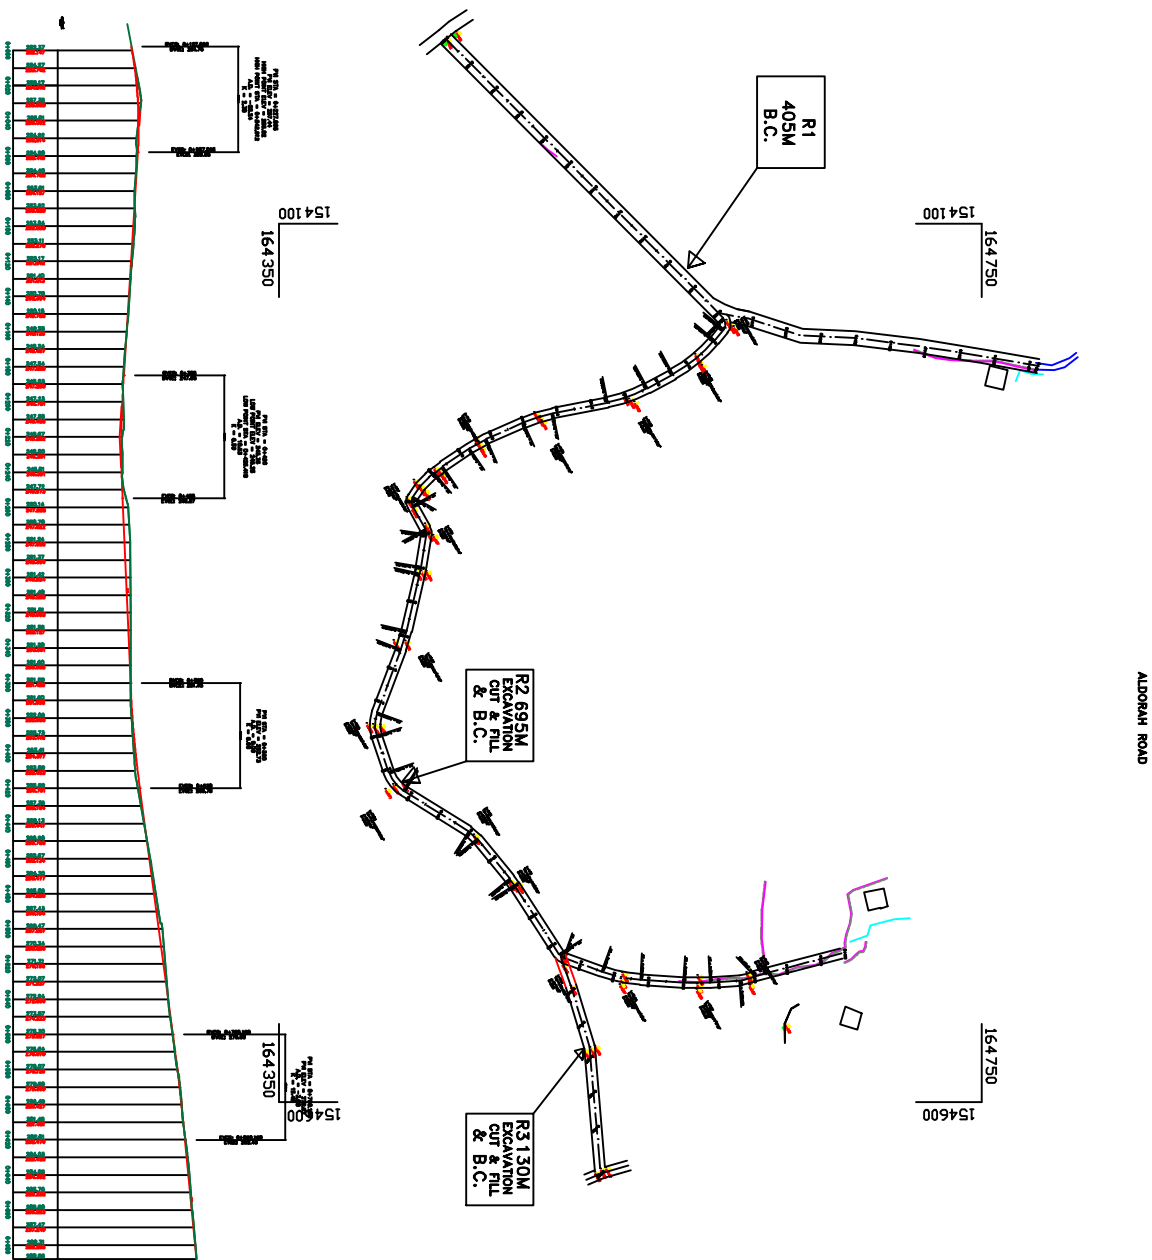

LEGEND

STATION	STATION
BENCH MARK	BENCH MARK
EP, TP	EP, TP
HEP	HEP
SEWER MH	SEWER MH
TREE	TREE
EXISTING BUILDING	EXISTING BUILDING
TEMPORARY STRUCTURE	TEMPORARY STRUCTURE
EXISTING FENCE	EXISTING FENCE
EXISTING WALL	EXISTING WALL
EDGE OF PAVED SHOULDER	EDGE OF PAVED SHOULDER
CULVERT	CULVERT
EXISTING PAVEMENT LIMITS	EXISTING PAVEMENT LIMITS
EXISTING DIRT TRACK PLAND	EXISTING DIRT TRACK PLAND
PROPOSED EDGE OF SHOULDER	PROPOSED EDGE OF SHOULDER
PROPOSED EDGE OF PAVEMENT	PROPOSED EDGE OF PAVEMENT
PROPOSED CENTER LINE	PROPOSED CENTER LINE



Project : AGRICULTURAL ROAD

Drawing Title :

PLANE & PROFILE

SCALE: 1-2500

DRAWING No. 2

DATE DESIGNED BY:

0+240	246.81 246.391	
0+260	247.72 246.673	
0+280	250.14 247.088	
0+300	250.70 247.522	
0+320	251.24 247.956	
0+340	251.37 248.390	
0+360	251.42 248.824	
0+380	251.48 249.258	
0+400	251.51 249.693	
0+420	251.56 250.127	
0+440	251.58 250.561	
0+460	251.60 250.995	
0+480	251.59 251.429	
0+500	251.60 251.938	
	252.06 252.600	
	252.73 253.413	
	253.41 254.377	
	253.89 255.493	
	255.59 256.761	
	257.36 258.104	
	259.13 259.447	
	260.90 260.790	
	262.67 262.134	
	264.30 263.477	
	265.86 264.820	
	267.43 266.164	
	269.47 267.507	

EVCS: 0+455
EVCE: 246.87

BVCS: 0+560
BVCE: 251.43

PVI STA = 0+590
PVI ELEV = 252.73
A.D. = 9.09
K = 6.60

EVCS: 0+620
EVCE: 256.76

LEGEND

	STATION
	BENCH MARK
	E.P.T.P.
	H.P.
	SEWER MH
	TREE
	EXISTING BUILDING
	TEMPORARY STRUCTURE
	EXISTING FENCE
	EXISTING WALL
	EDGE OF PAVED SHOULDER
	CULVERT
	EXISTING PAVEMENT LIMITS
	EXISTING DIRT TRACK
	PROPOSED EDGE OF SHOULDER
	PROPOSED EDGE OF PAVEMENT
	PROPOSED CENTER LINE

STATE OF PALESTINE
RAFAI COUNCIL
SALEET DISTRICT

Project :
AGRICULTURAL ROAD

Drawing Title :
PLANE & PROFILE


SCALE:
1-1000

DRAWING No.
4

DATE

DESIGNED BY:


PRODUCED BY AN AUTODESK EDUCATIONAL PRODUCT

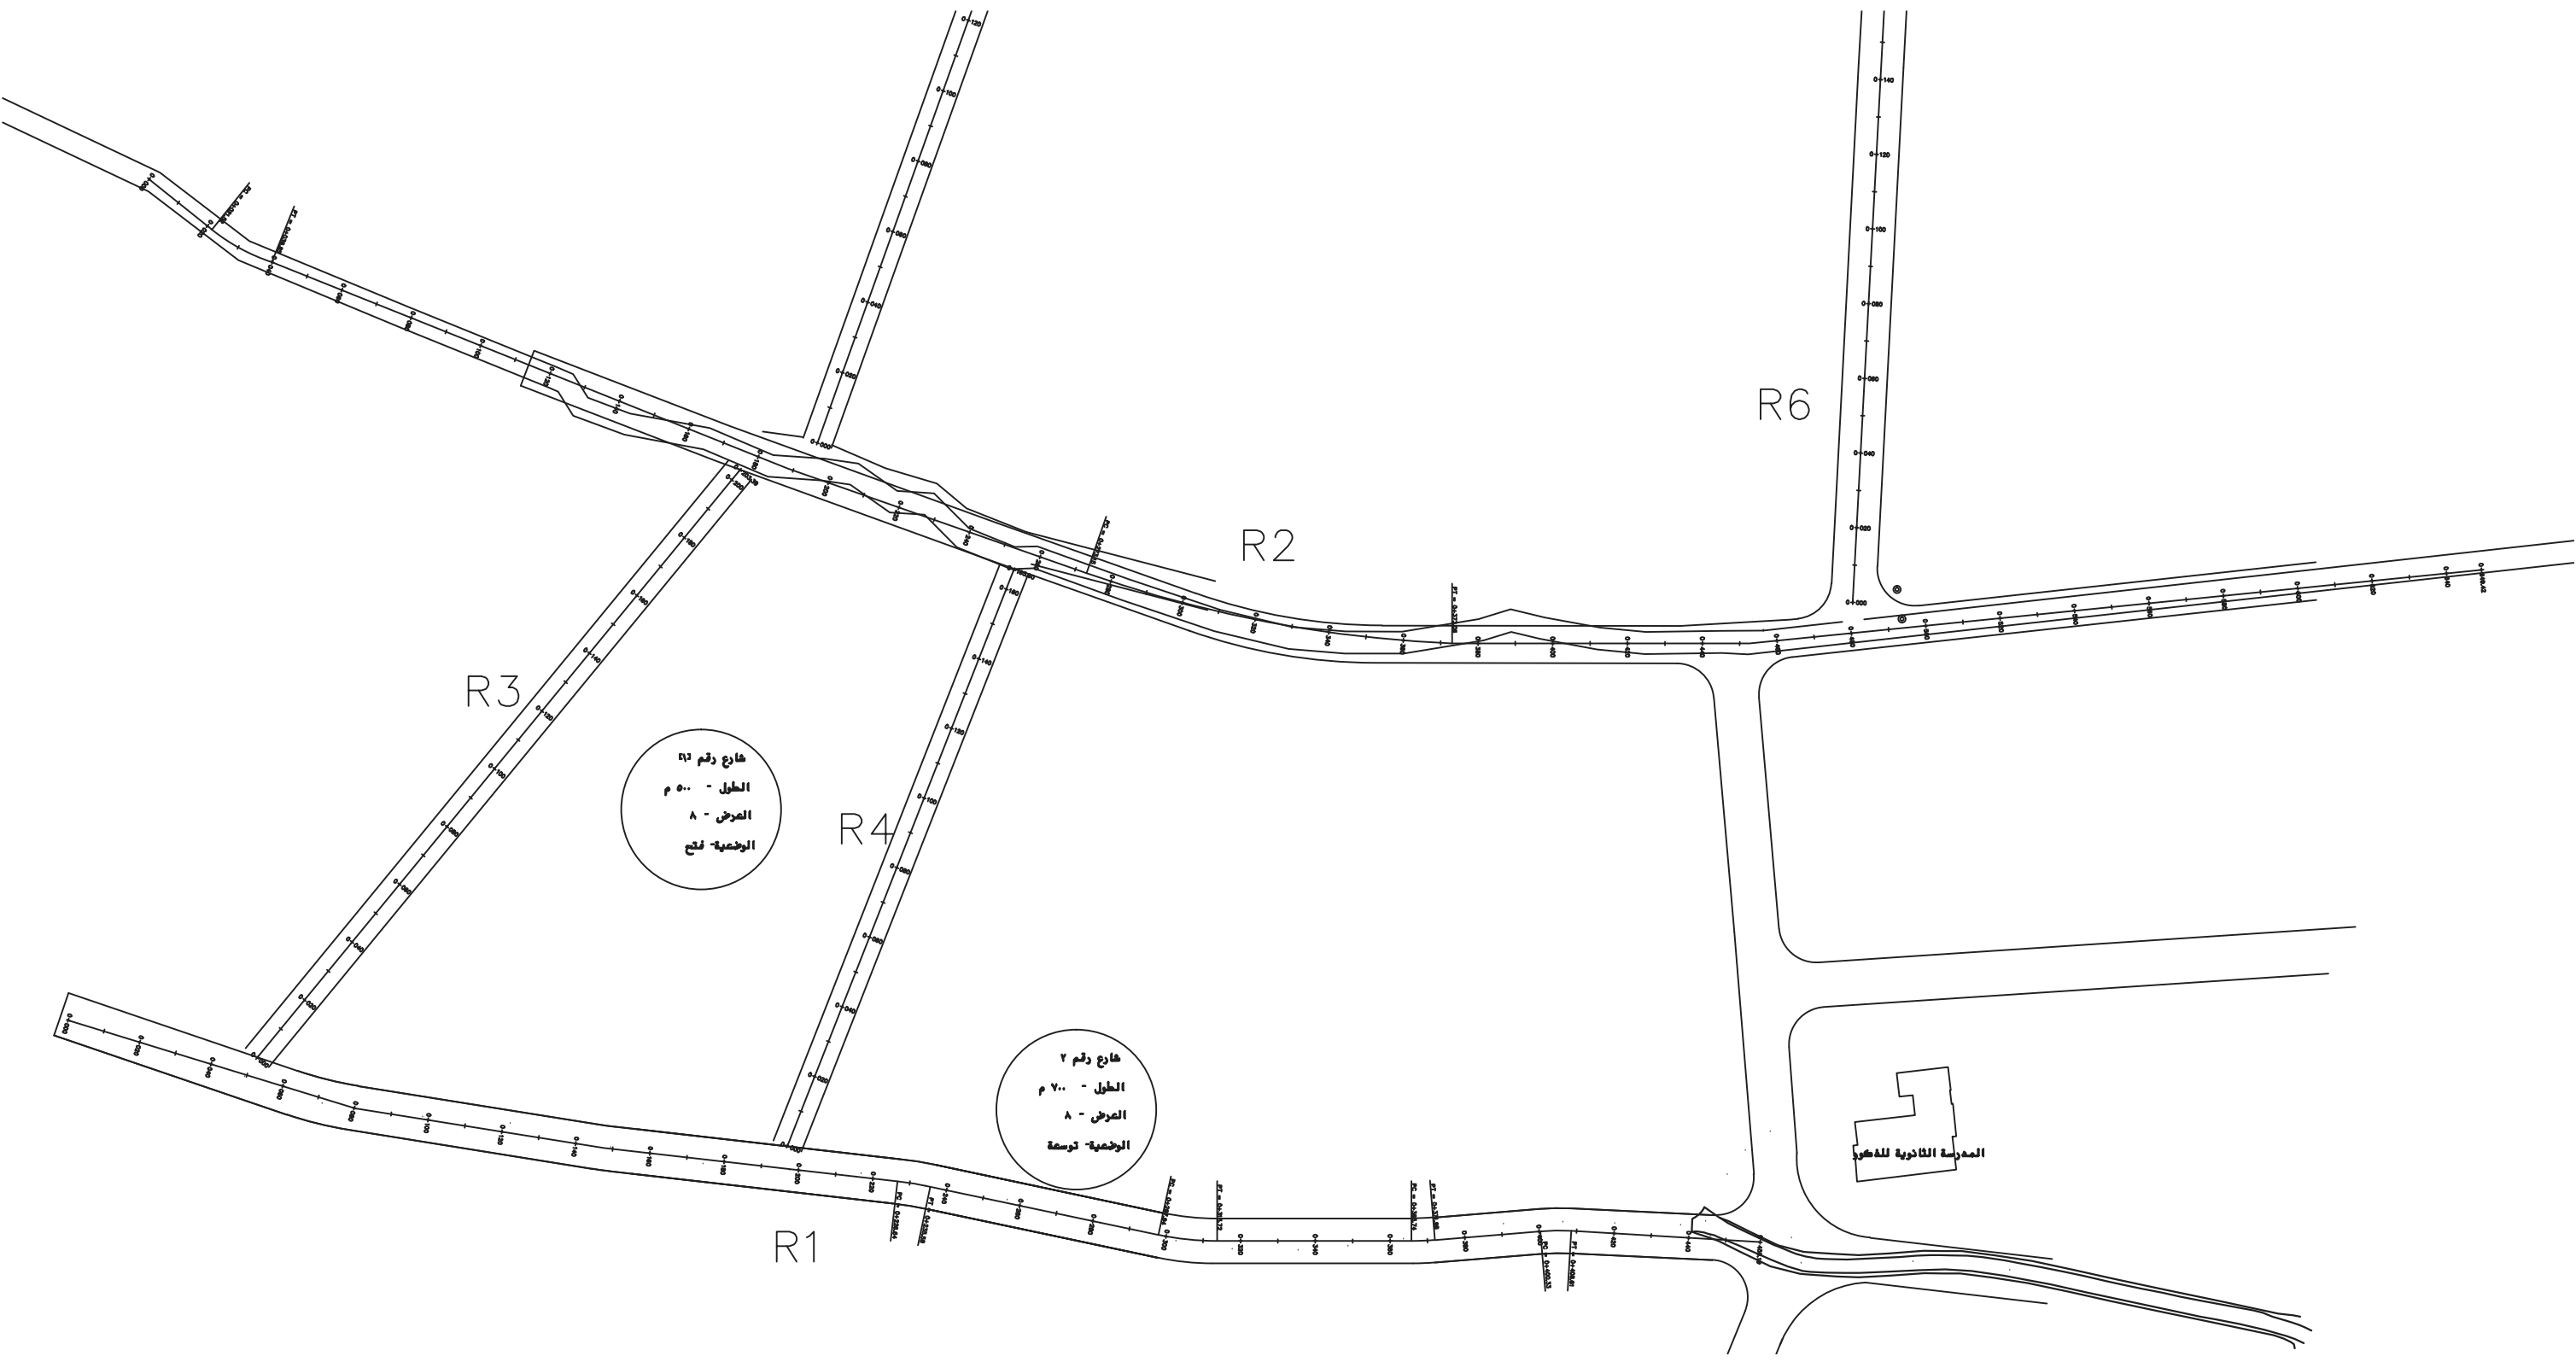

طابع رقم ٢٣
الطول - ٥٠٠ م
العرض - ٨
الوضع - فتح



طابع رقم ٢
الطول - ٧٠٠ م
العرض - ٨
الوضع - توسعة

المدرسة الثانوية للبنين


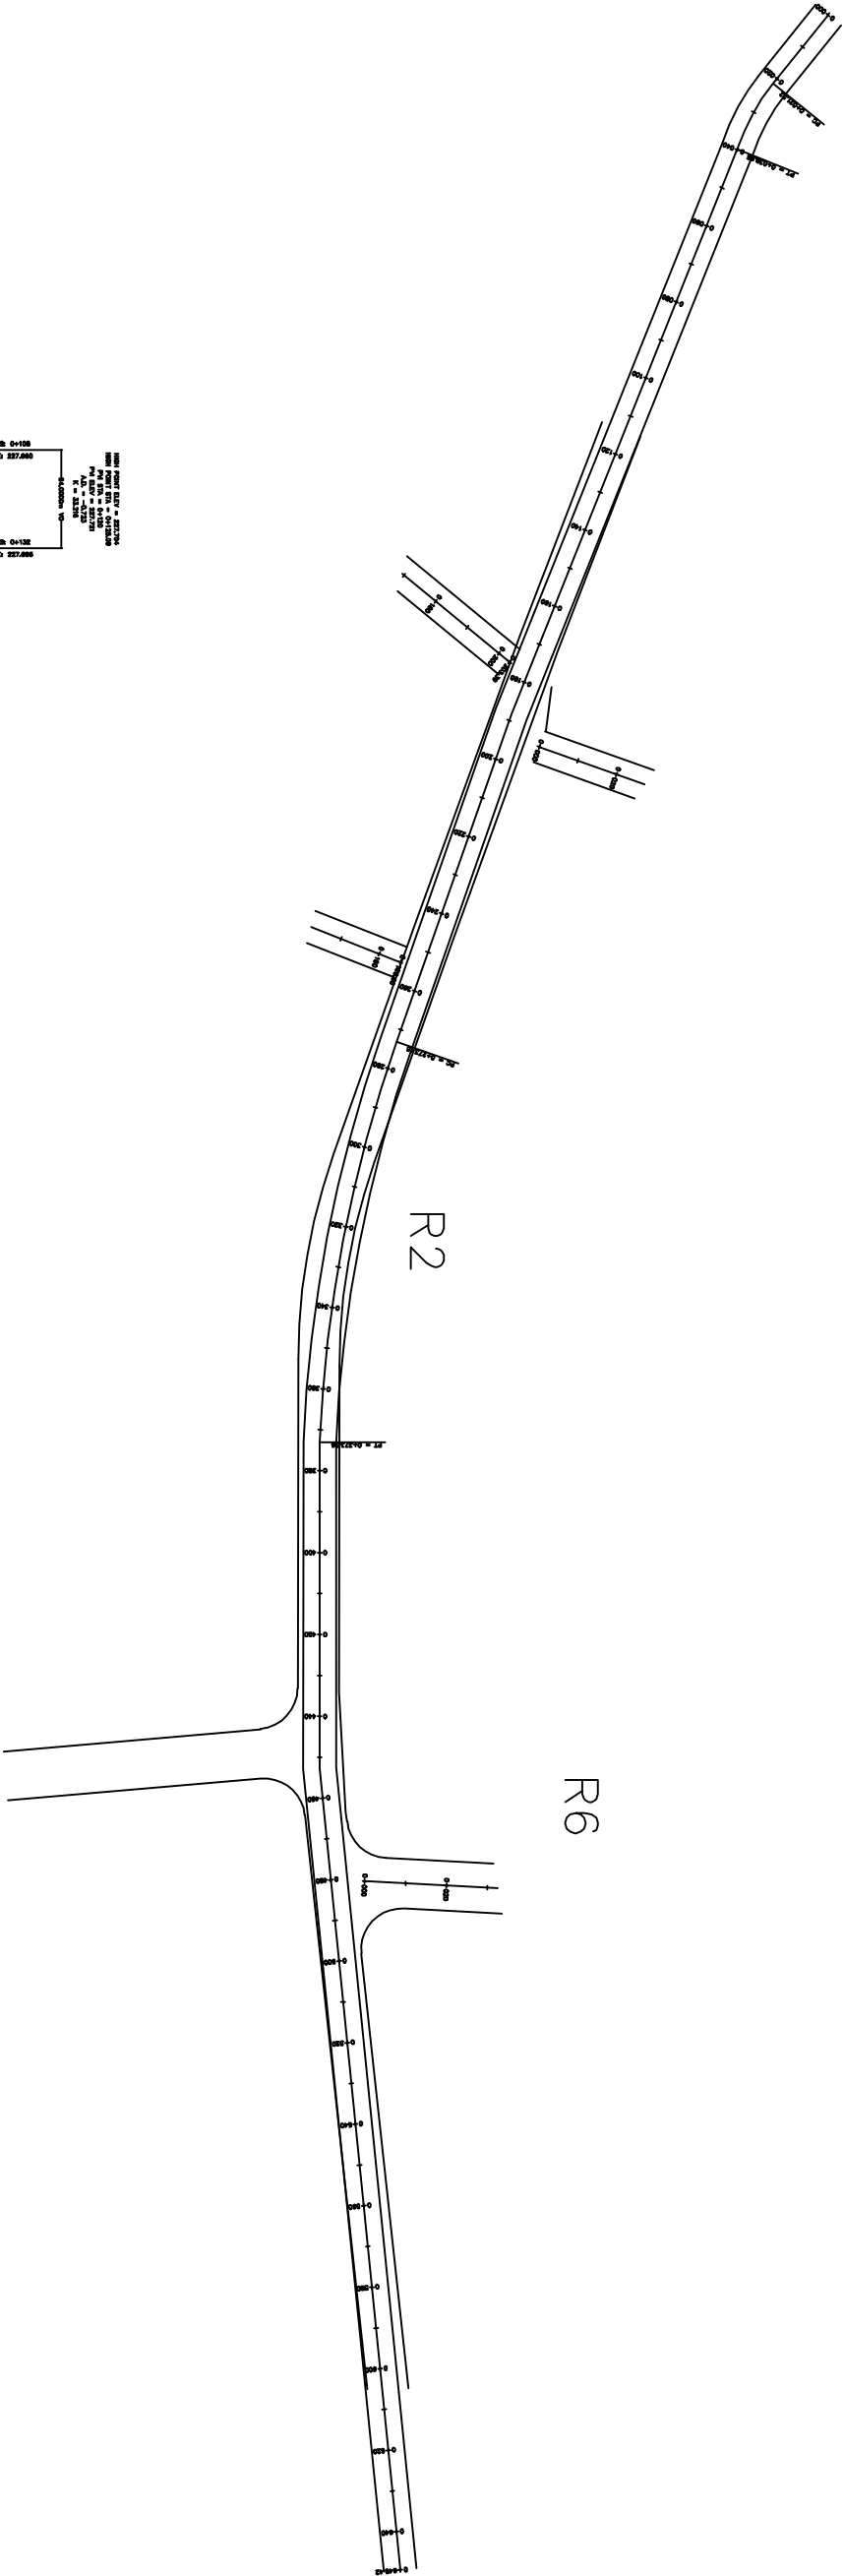




R2


R6

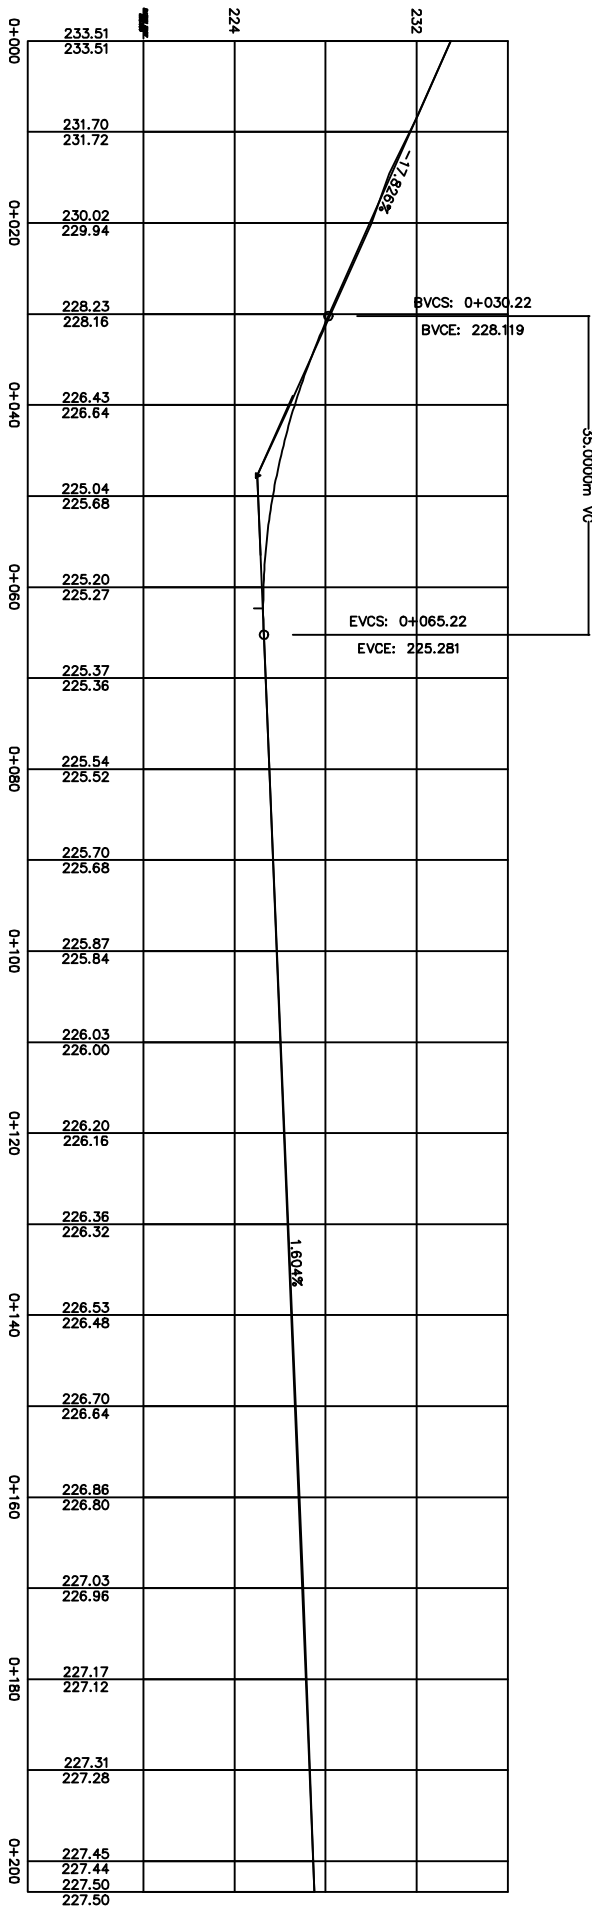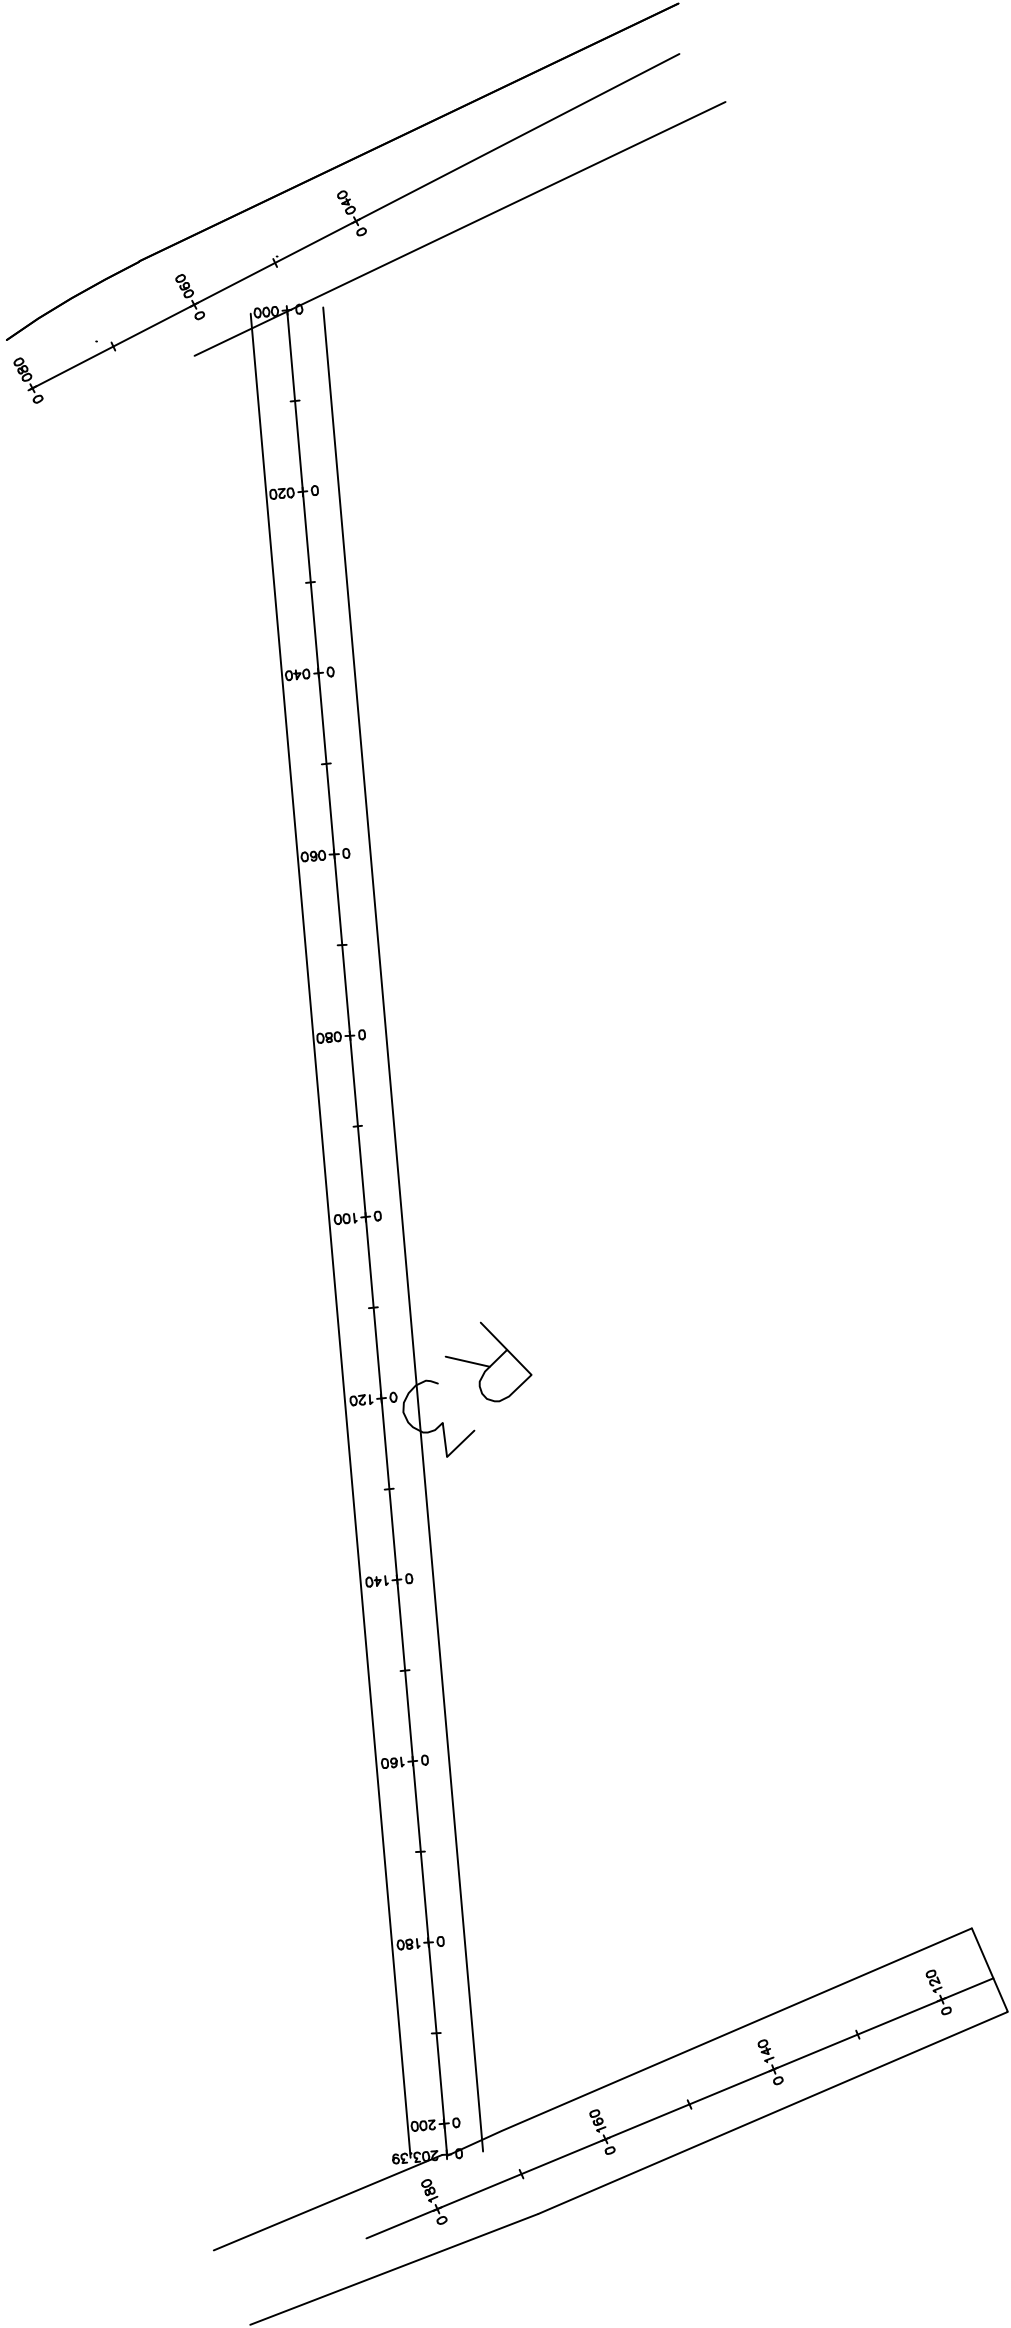

LOW POINT ELEV = 225.258
LOW POINT STA = 0+062.33
PM ELEV = 225.000
A.D. = 19.430
K = 1.801

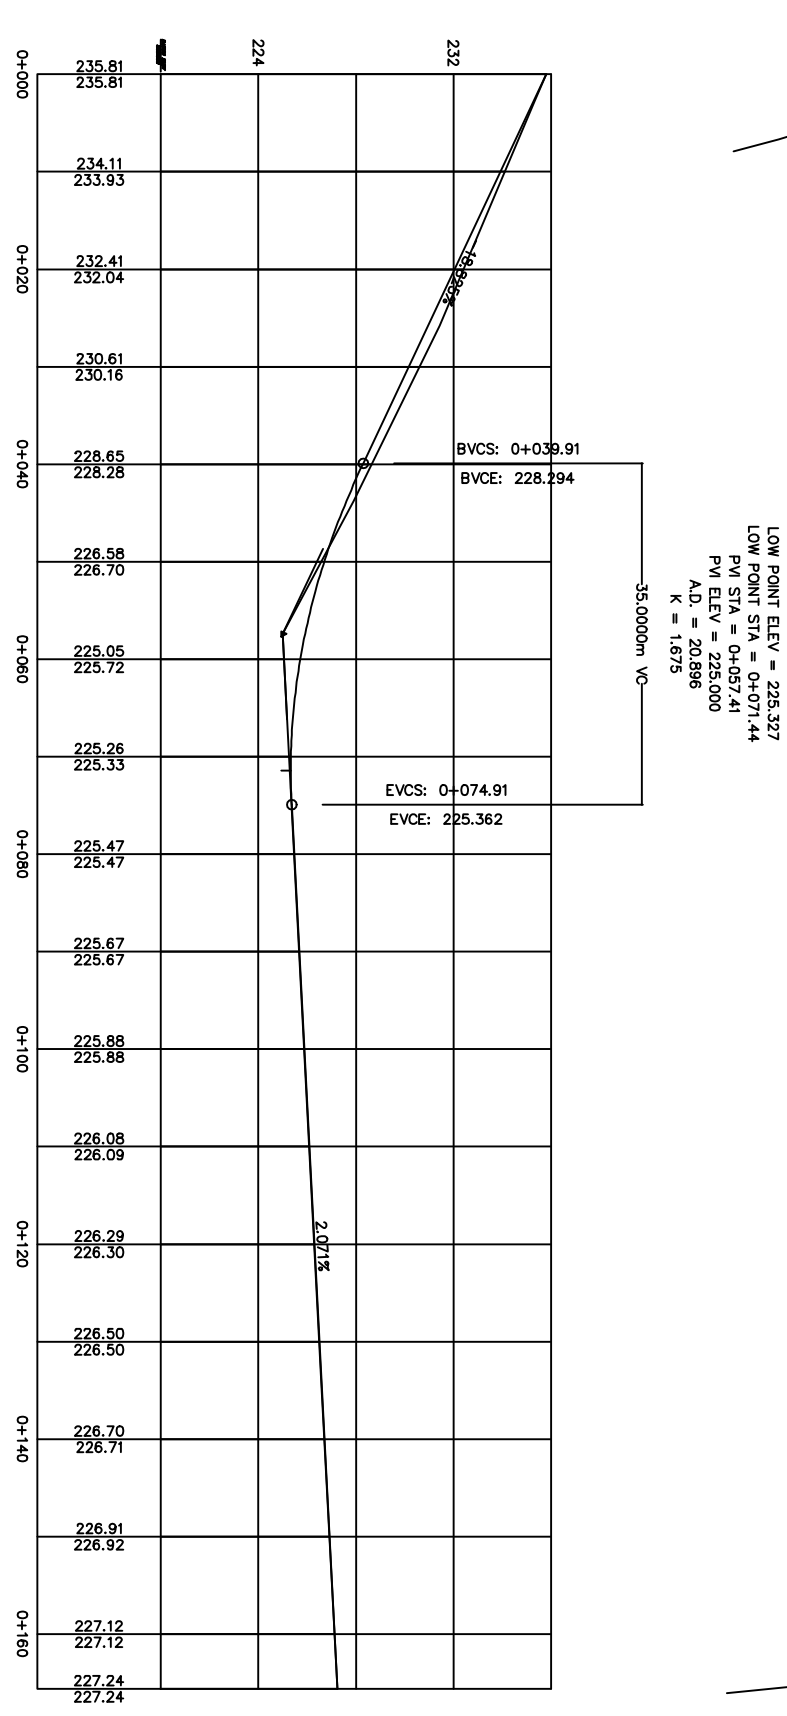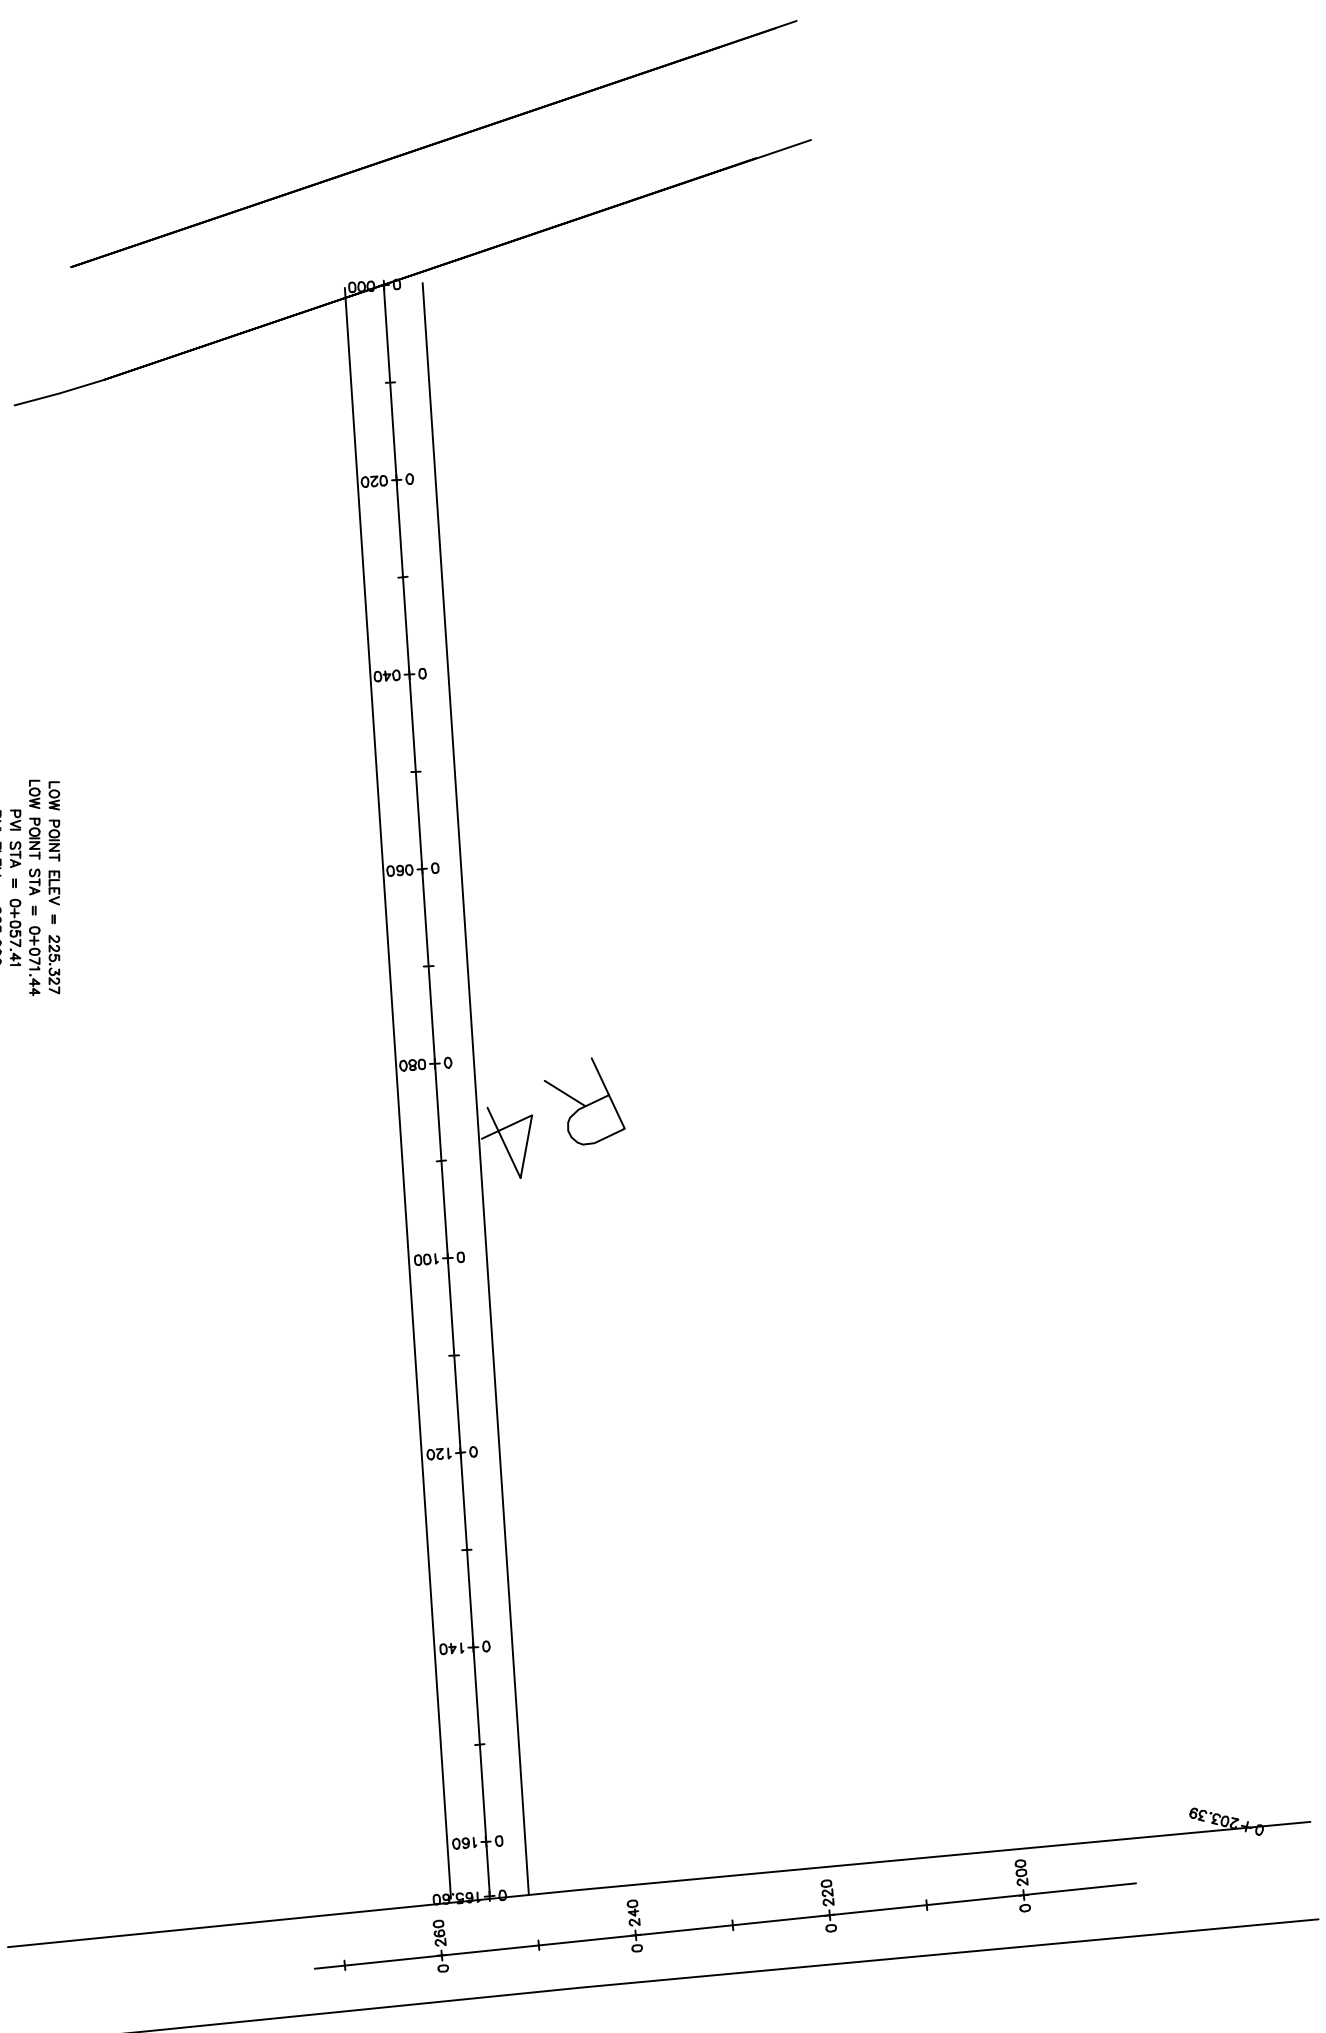

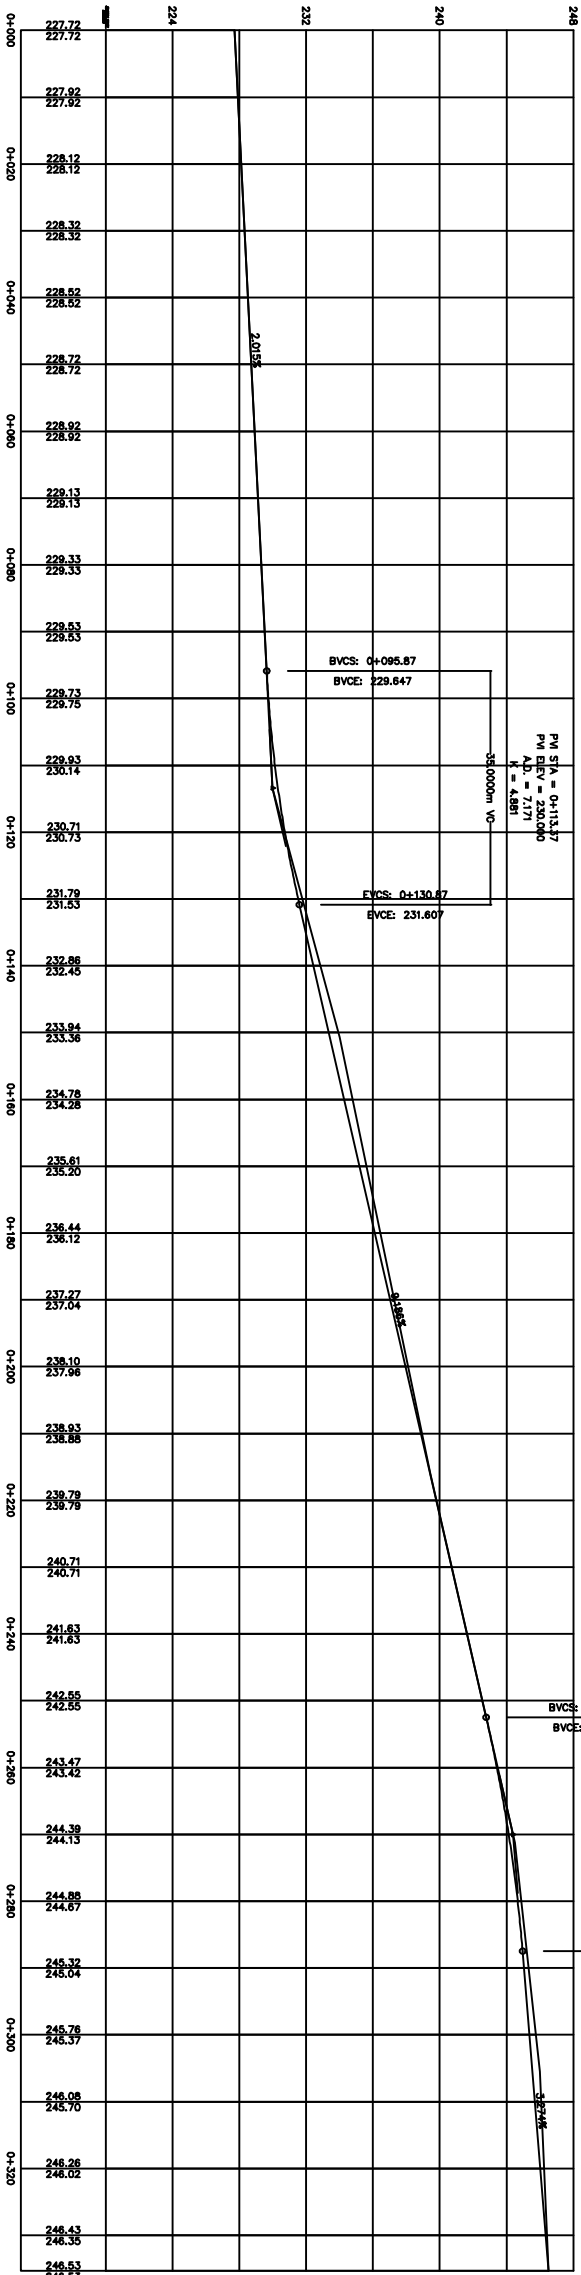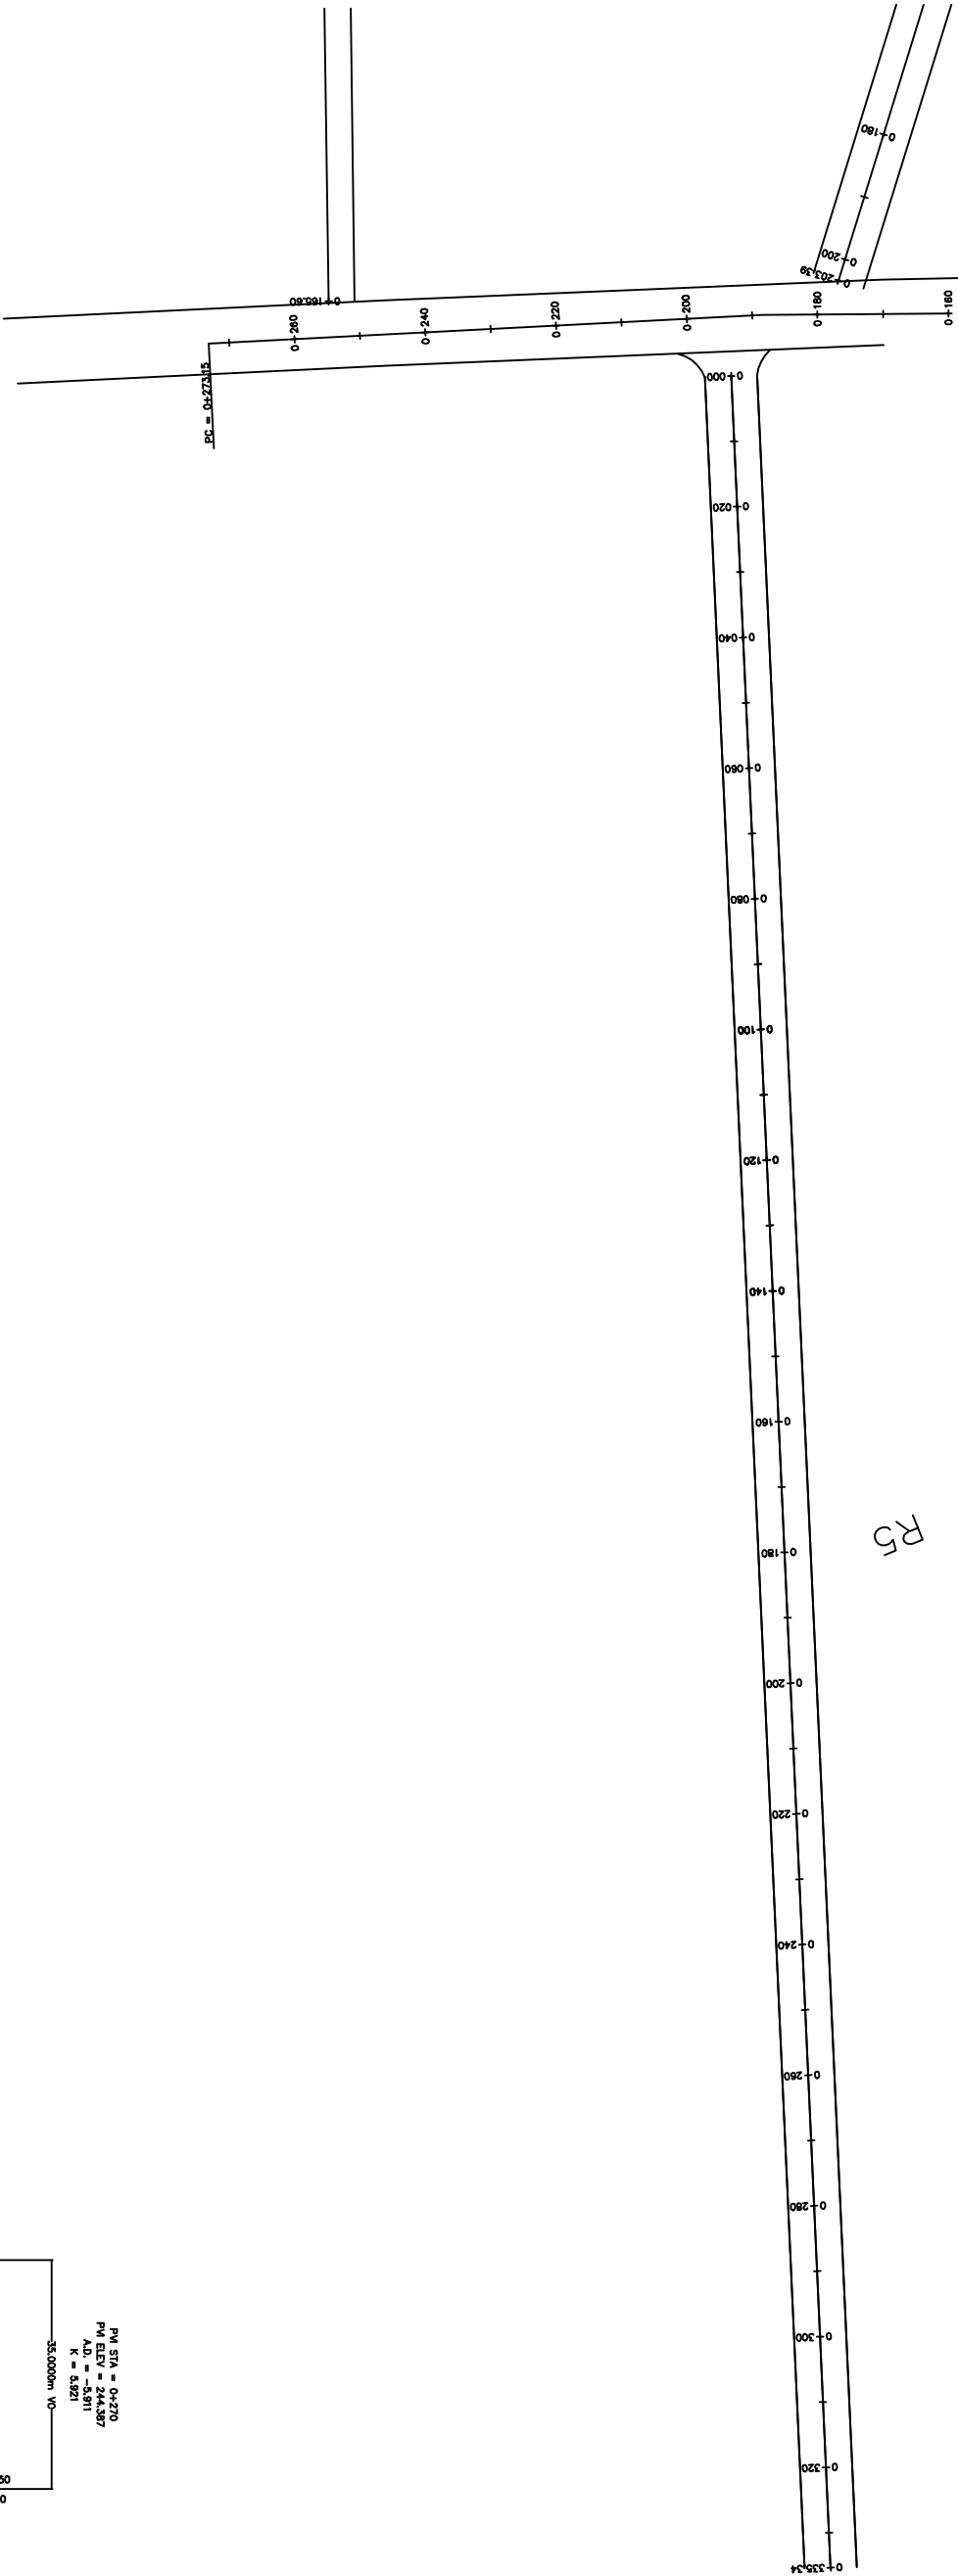

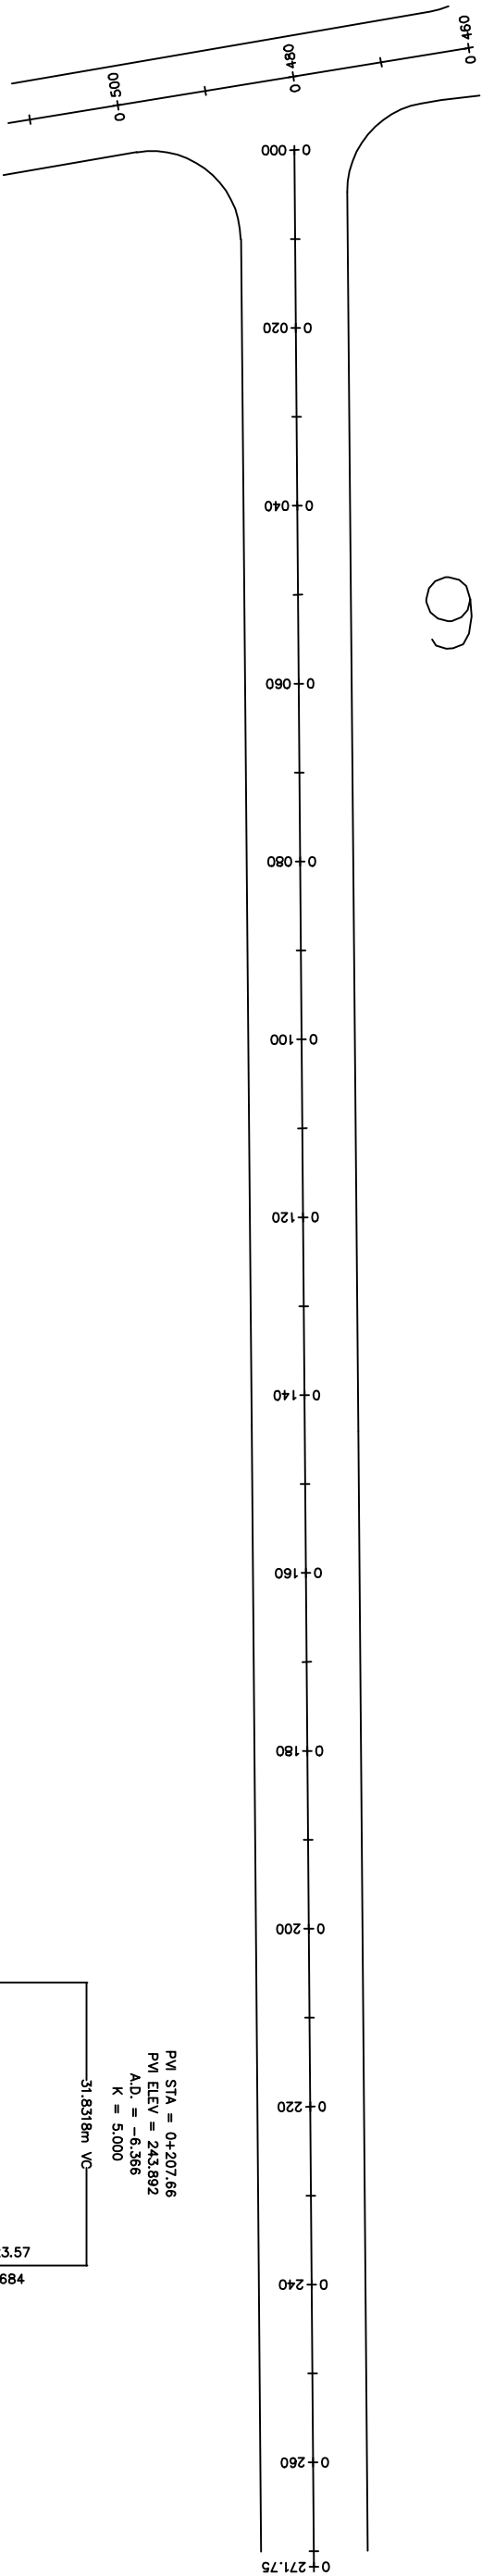

R6

