




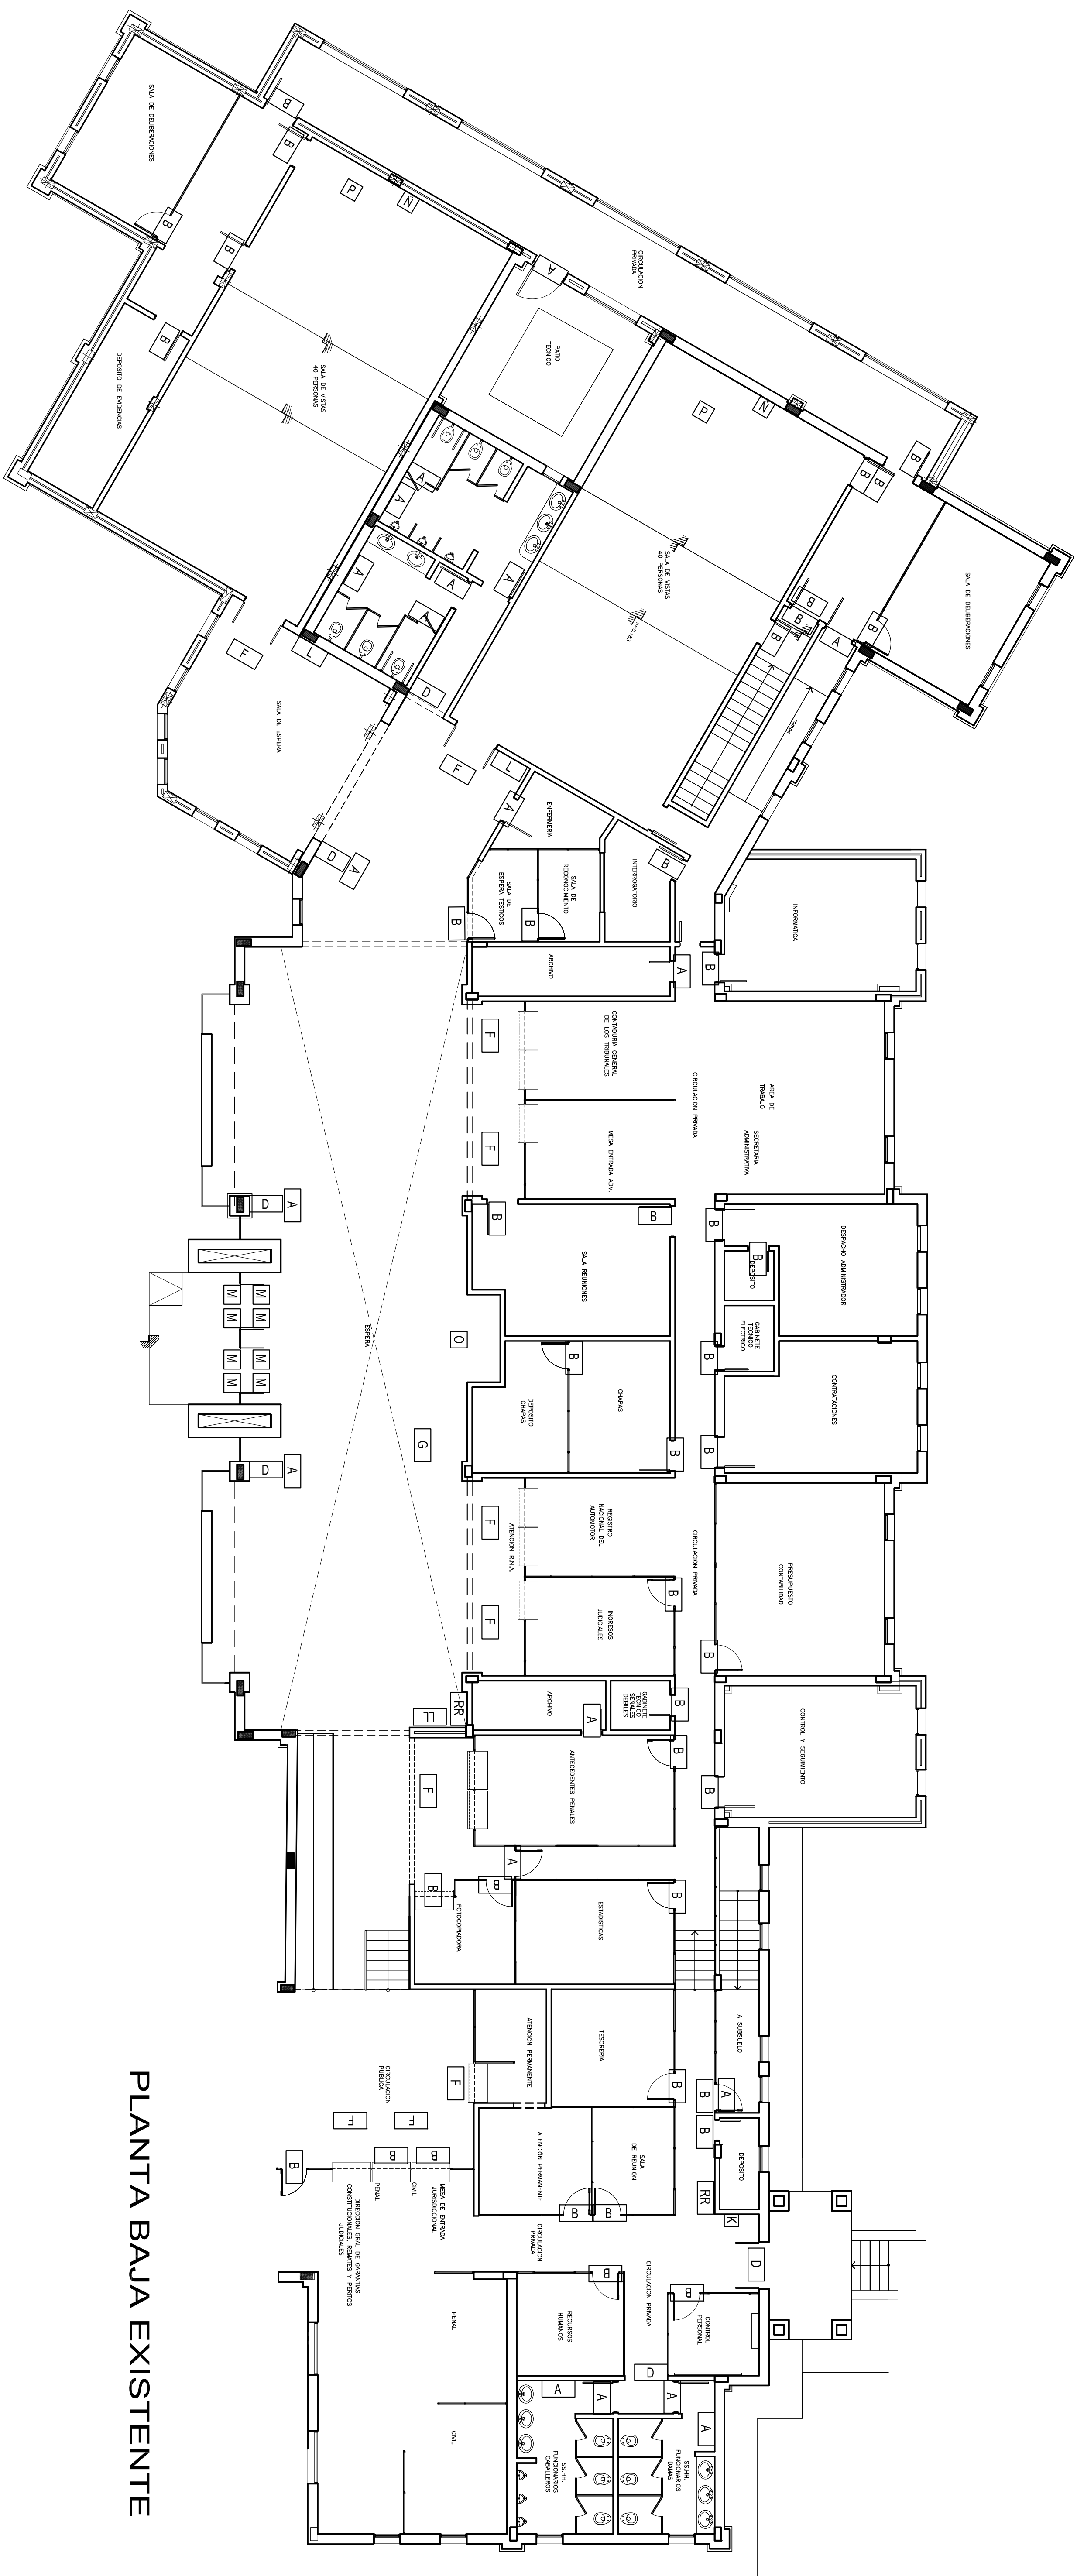

PLANTA BAJA EXISTENTE

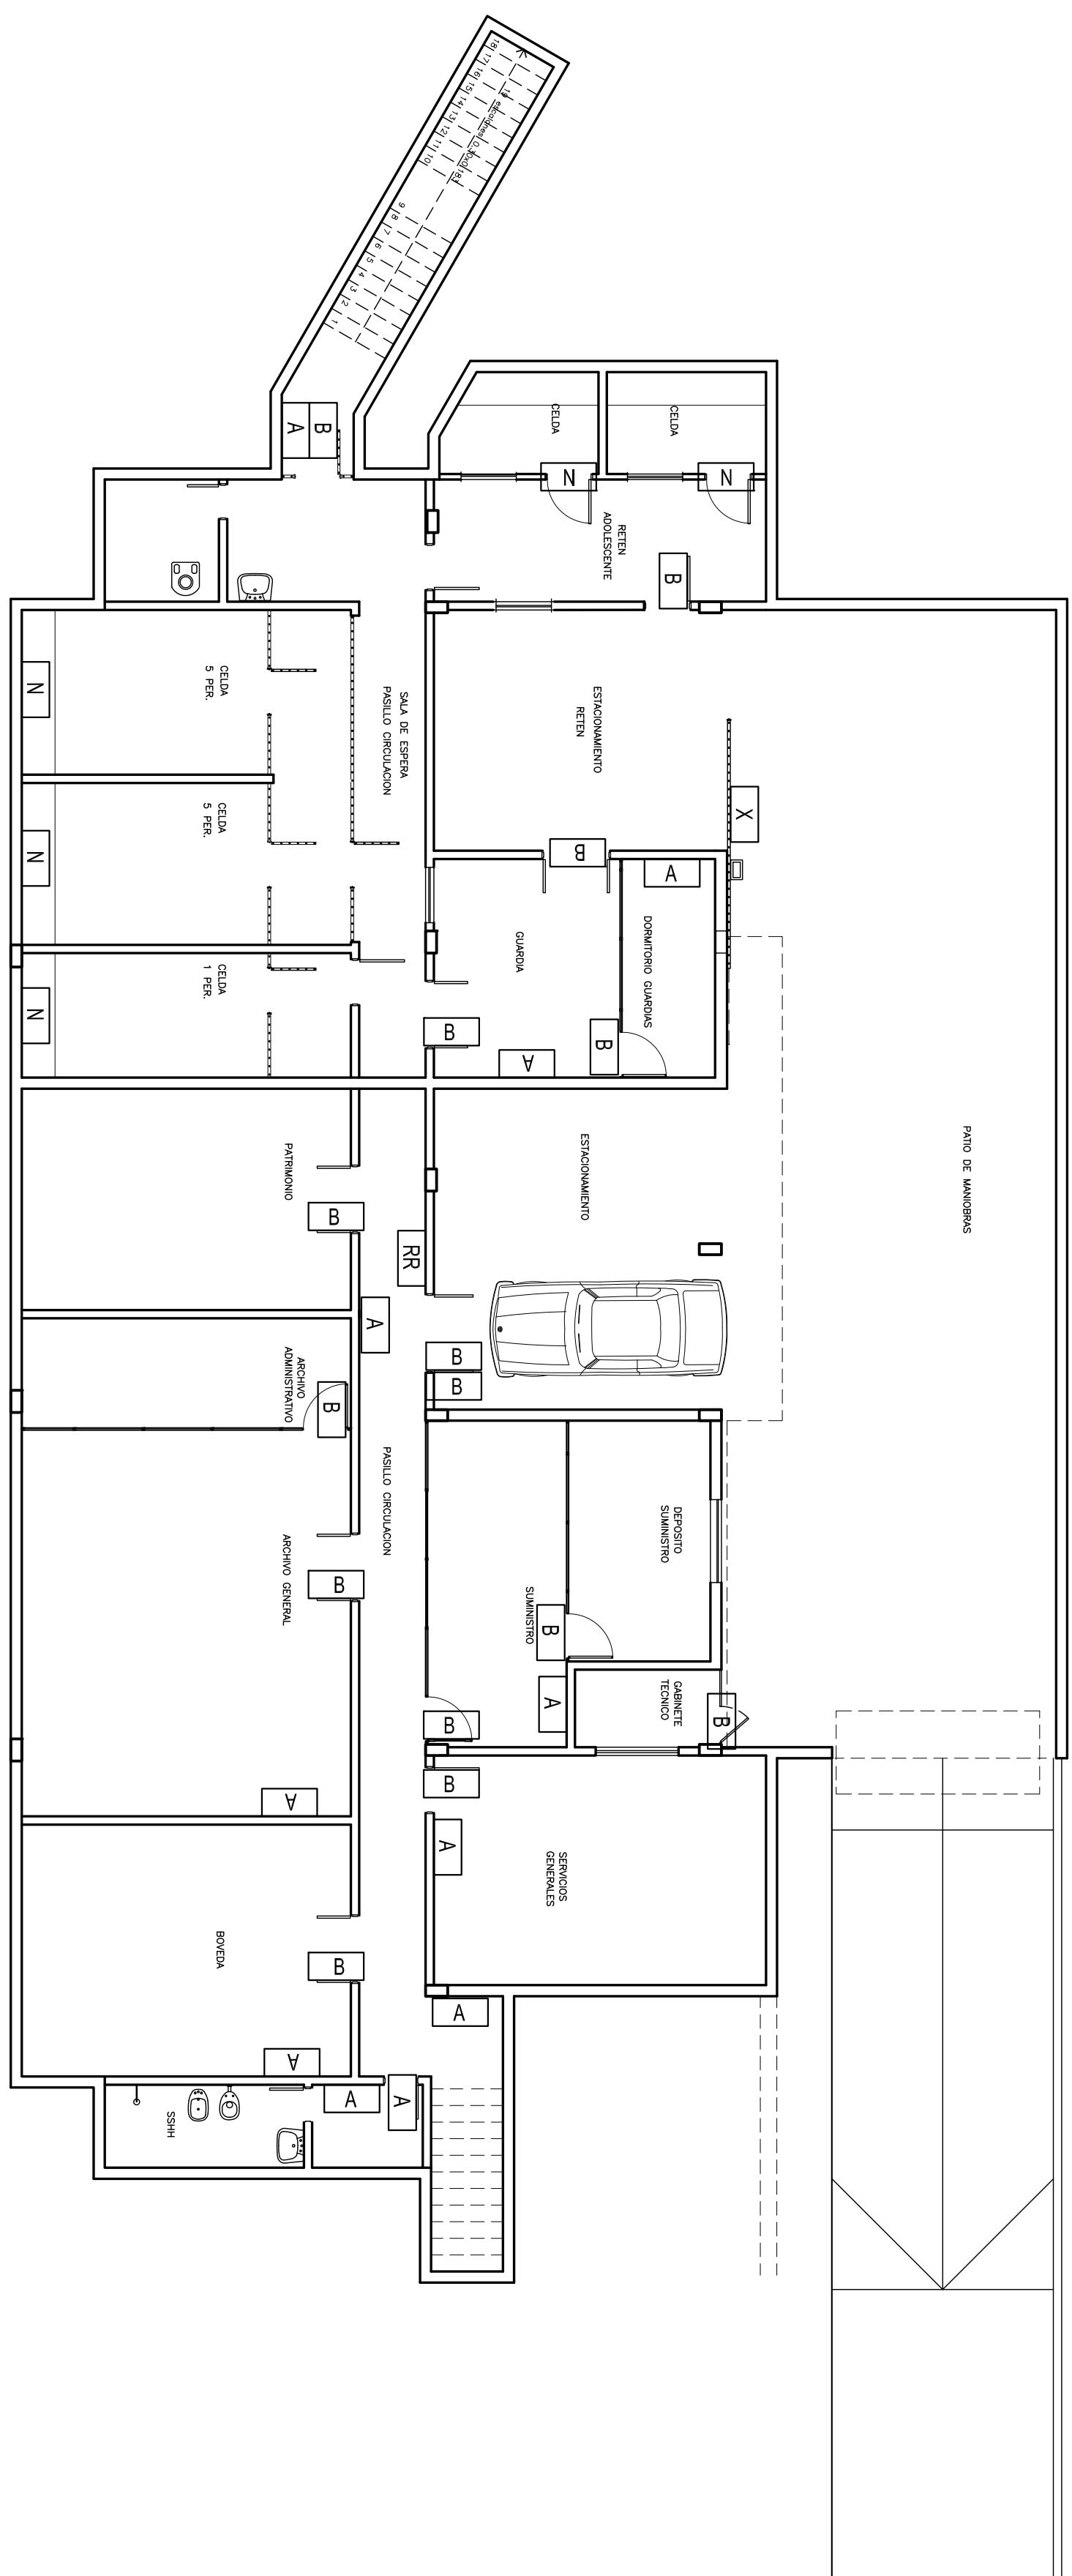

SUSBUUELO

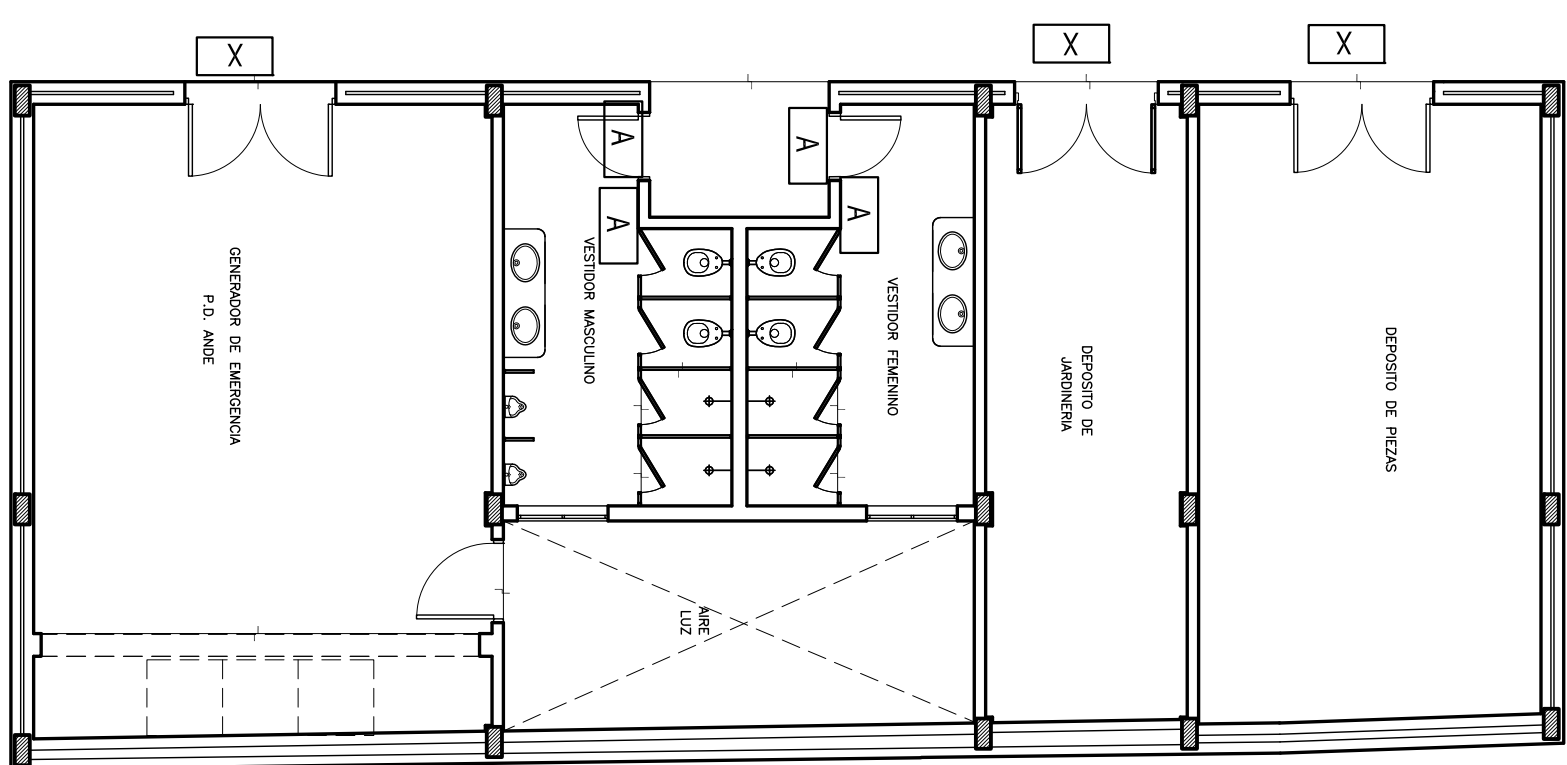

BLOQUE APOYO

SEÑALIZACION	
CODIGO	CANTIDAD
A	35
B	59
C	—
D	06
E	—
F	10
G	01
H	—
I	—
J	—
K	01
L	02
LL	01
M	08
N	05
N	02
O	01
P	02
Q	—
R	—
RR	03
S	—
T	—
U	—
V	—
W	—
X	04
Y	—

FECHA	Nº.	MODIFICACION	VERIFICADO	APROBADO

