



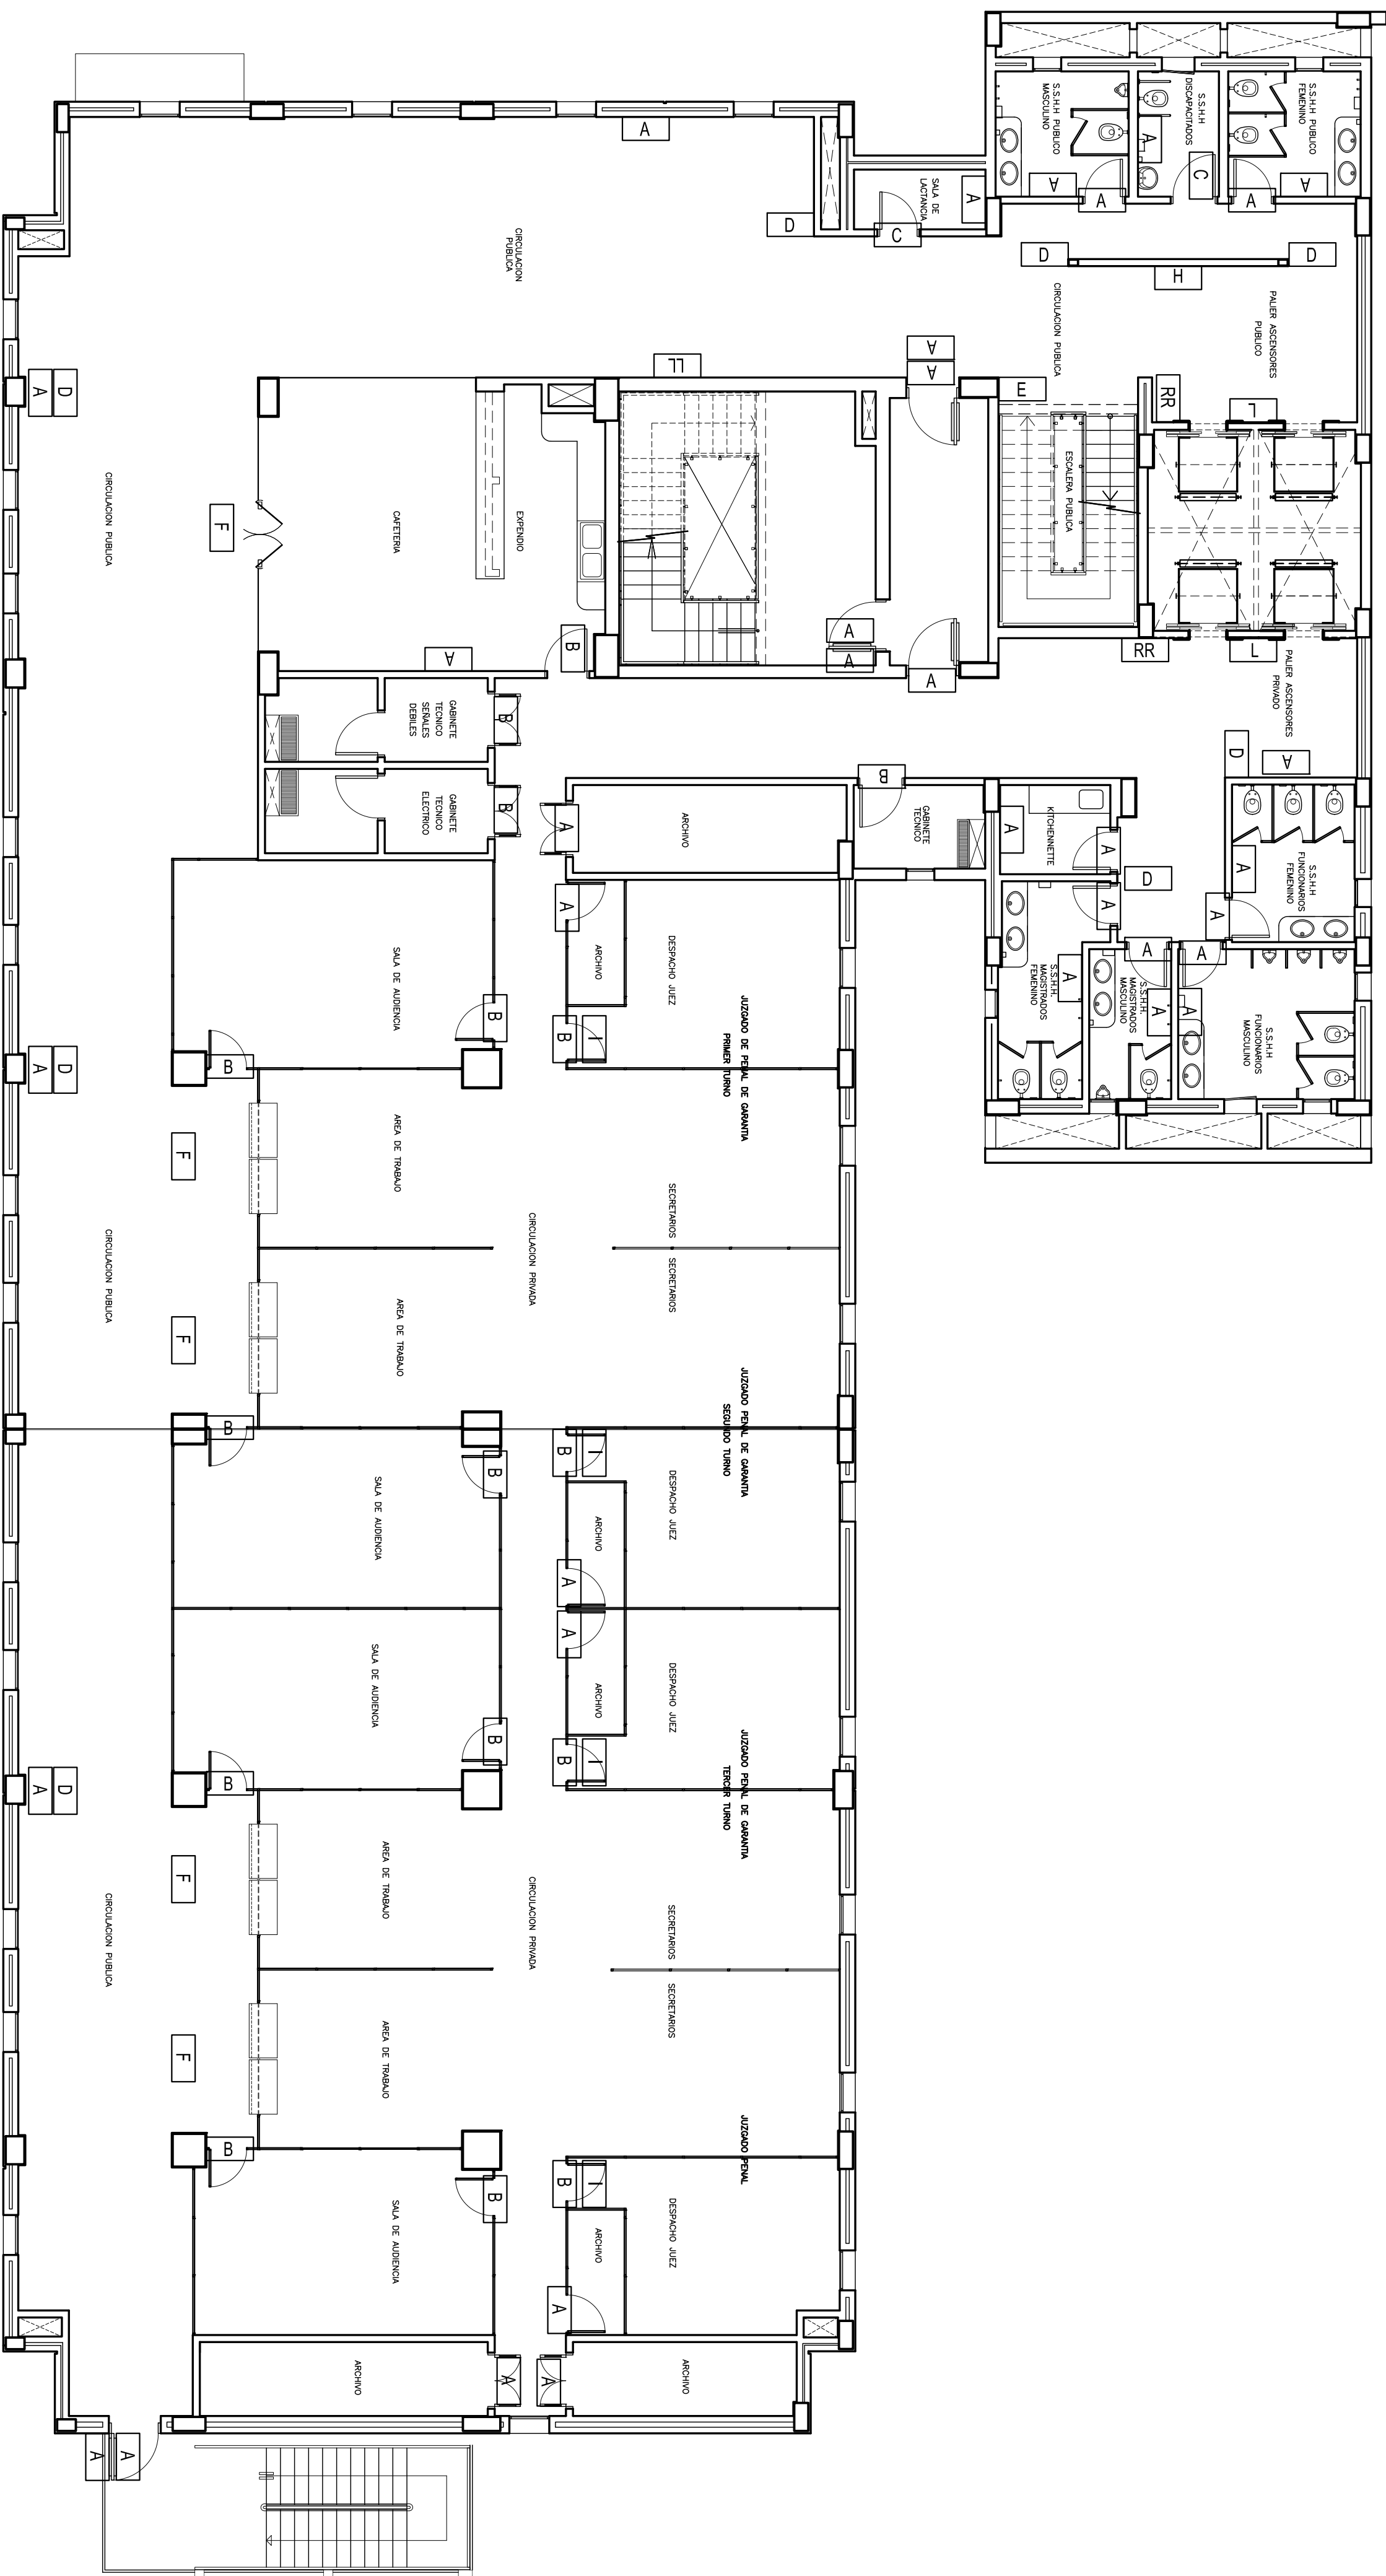

PRIMER PISO

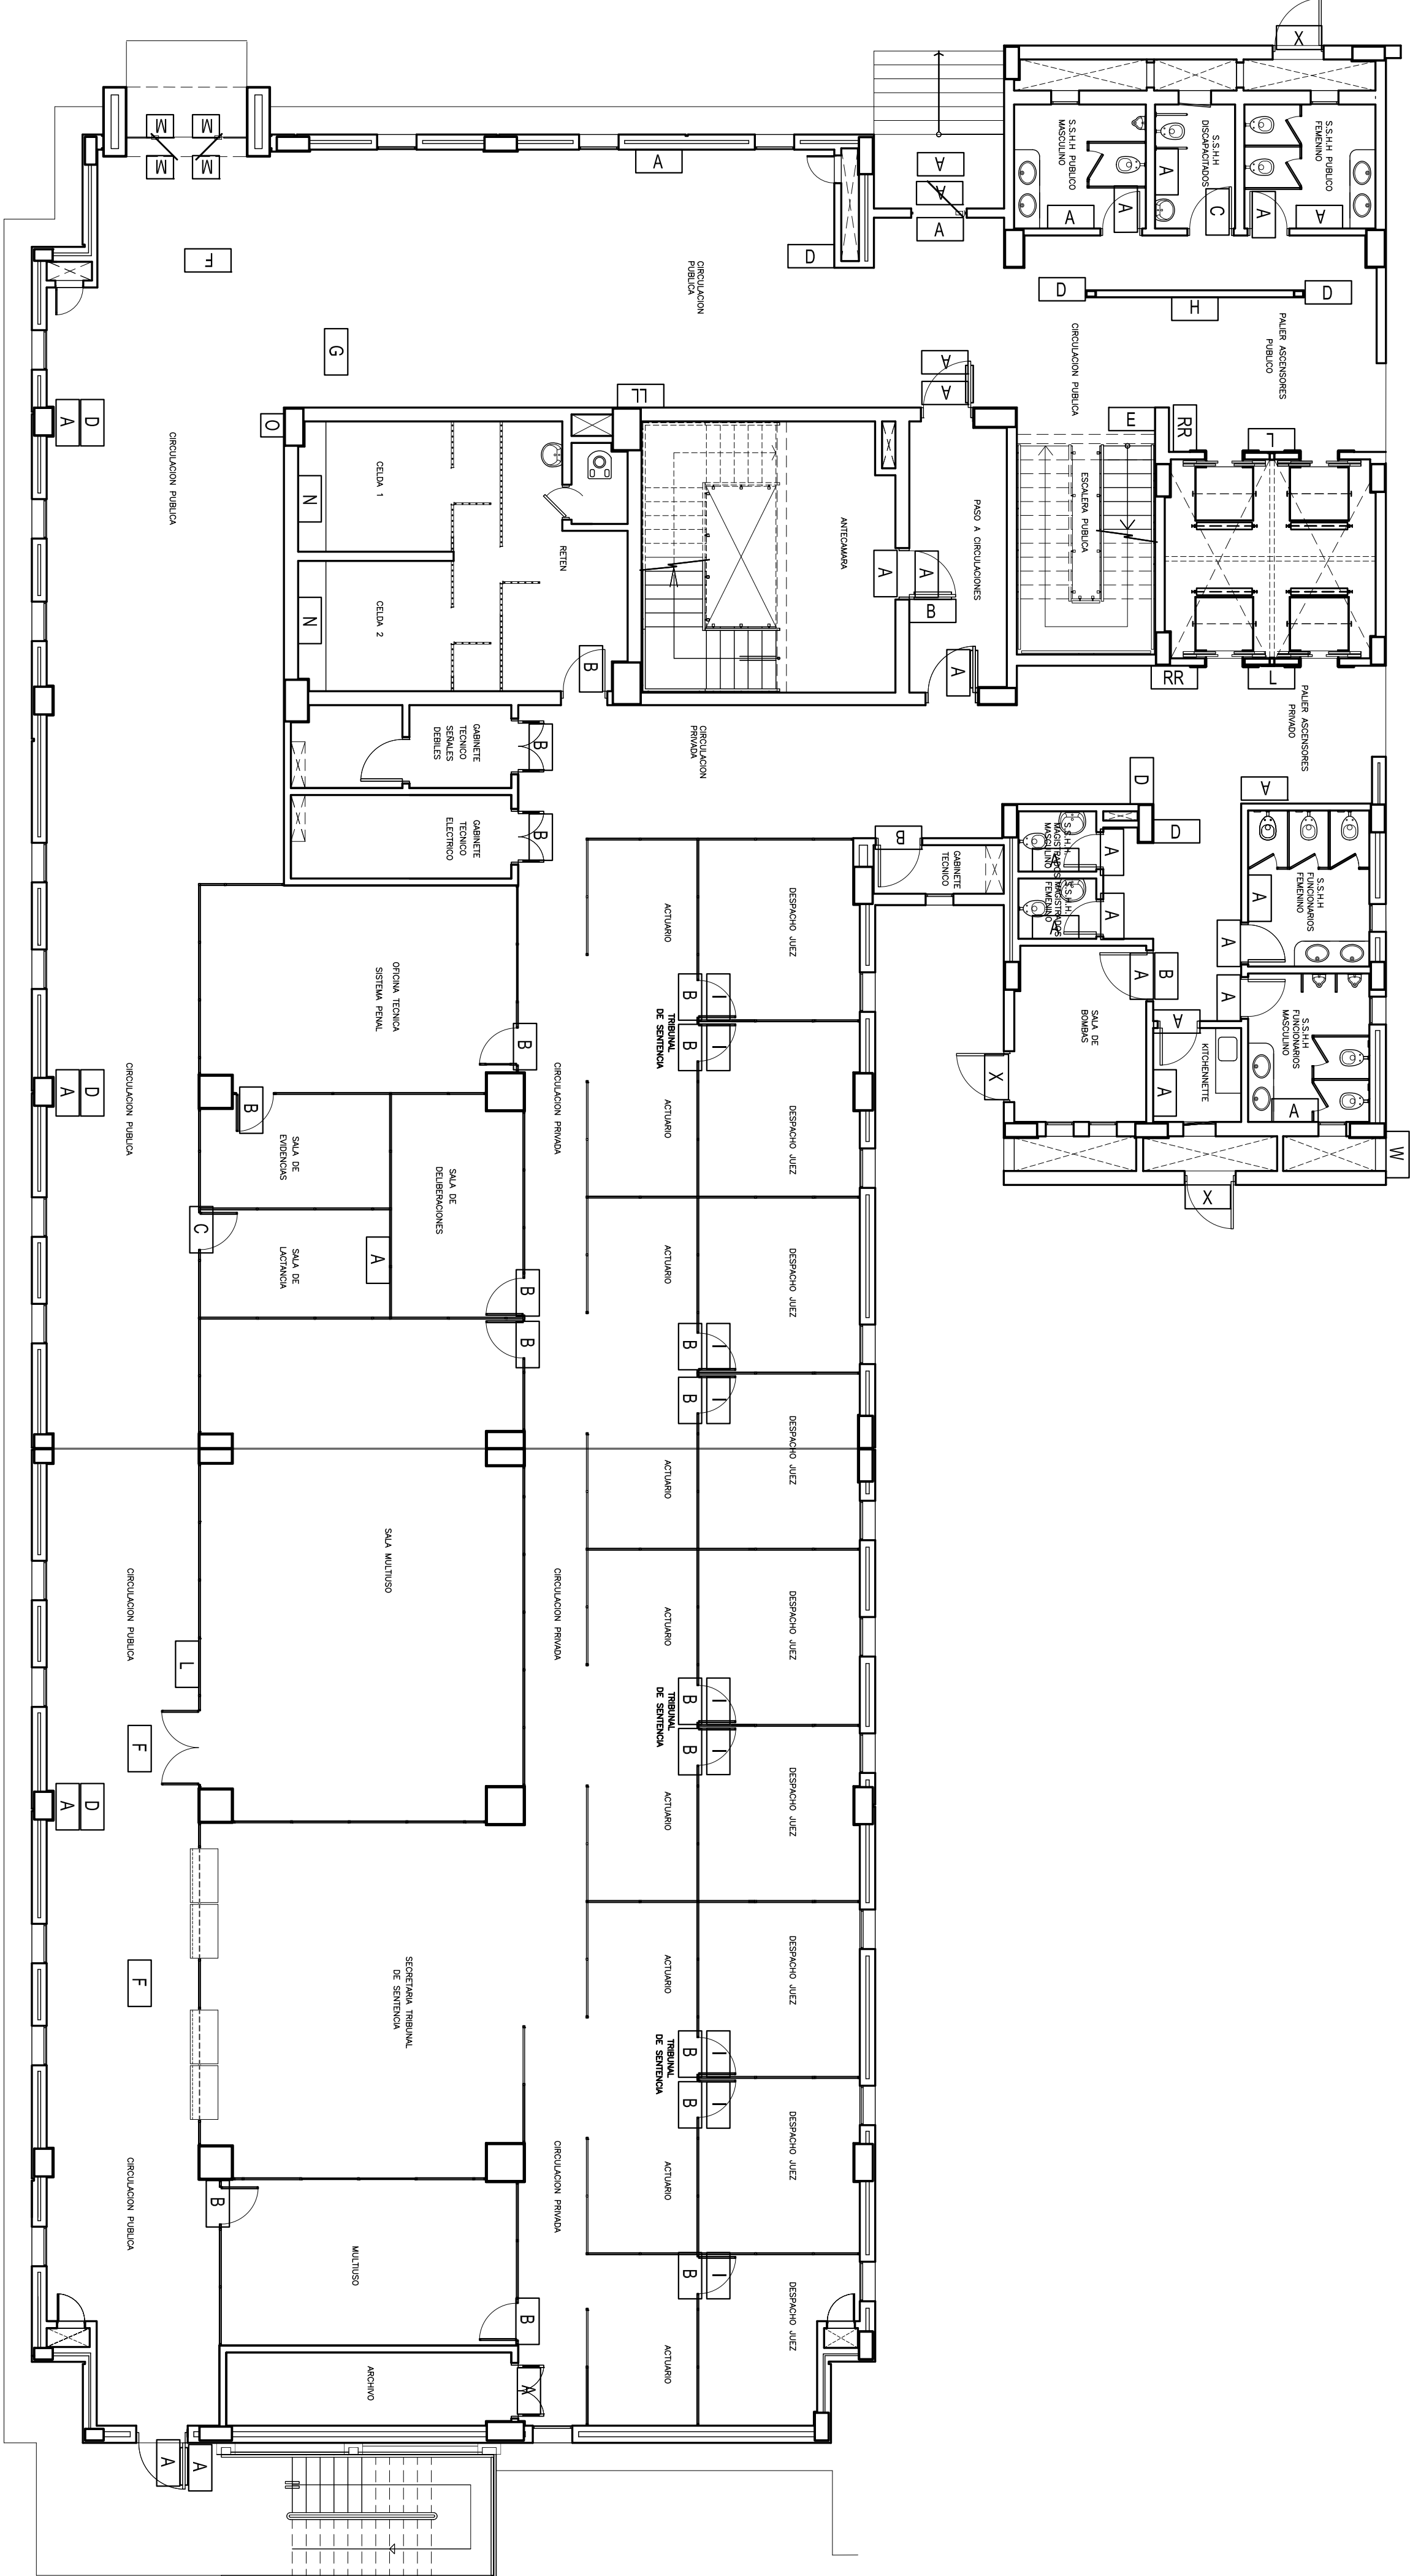

PLANTA BAJA

SEÑALIZACIÓN	
CODIGO	CANTIDAD
A	69
B	37
C	04
D	16
E	02
F	08
G	01
H	02
I	13
J	—
K	—
L	05
LL	02
M	04
N	02
N	—
O	01
P	—
Q	—
R	—
RR	04
S	—
T	—
U	—
V	—
W	01
X	03
Y	—



FECHA

Nro.

MODIFICACION

VERIFICADO

APROBADO

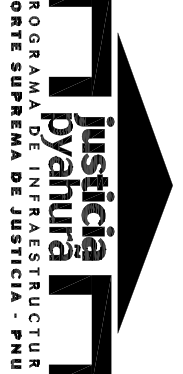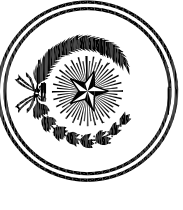

DIRECCION DE PLANIFICACION Y DESARROLLO CSJ

UNIDAD DE GERENCIAMIENTO DEL PROYECTO PAR/97/021

OBRA: AMPLIACION PALACIO DE JUSTICIA

UBICACION: CAACUPE

PLANO: Señalizaciones Interiores

SECTOR: Planta Baja y Primer Piso

PLANO Nº

ESCALA

FECHA

DIBUJO

1 : 100

Marzo/15

U.G.

Señ02