

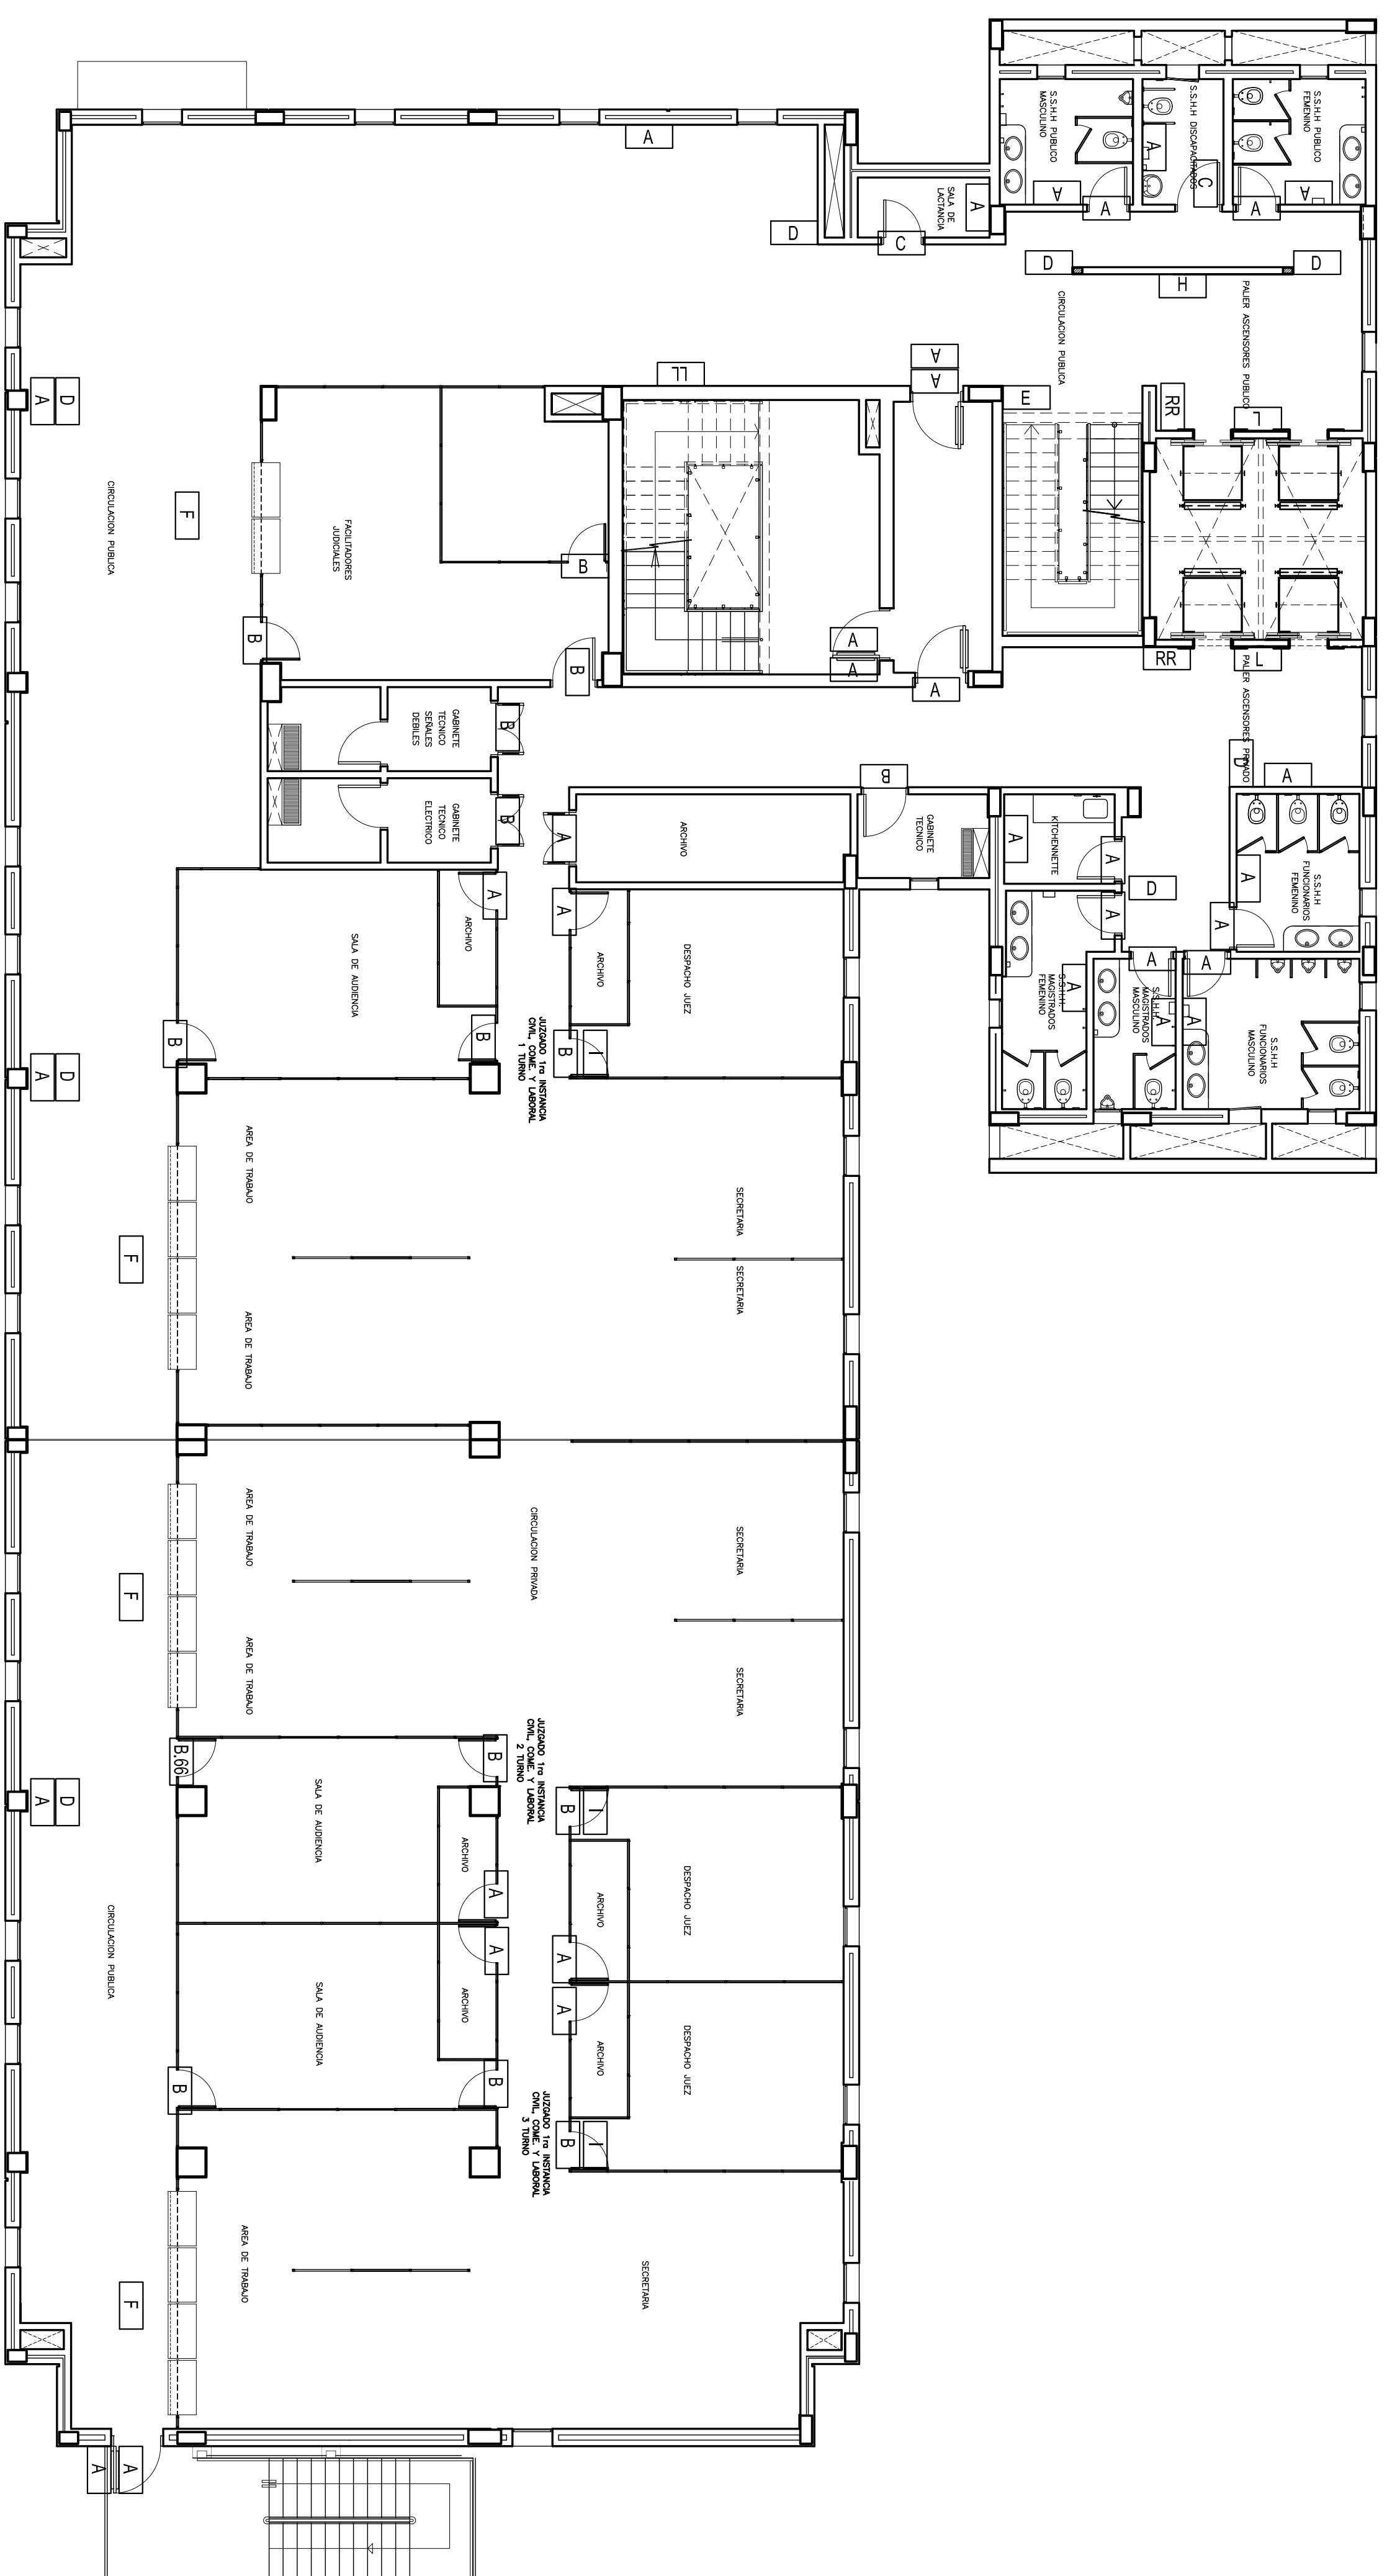
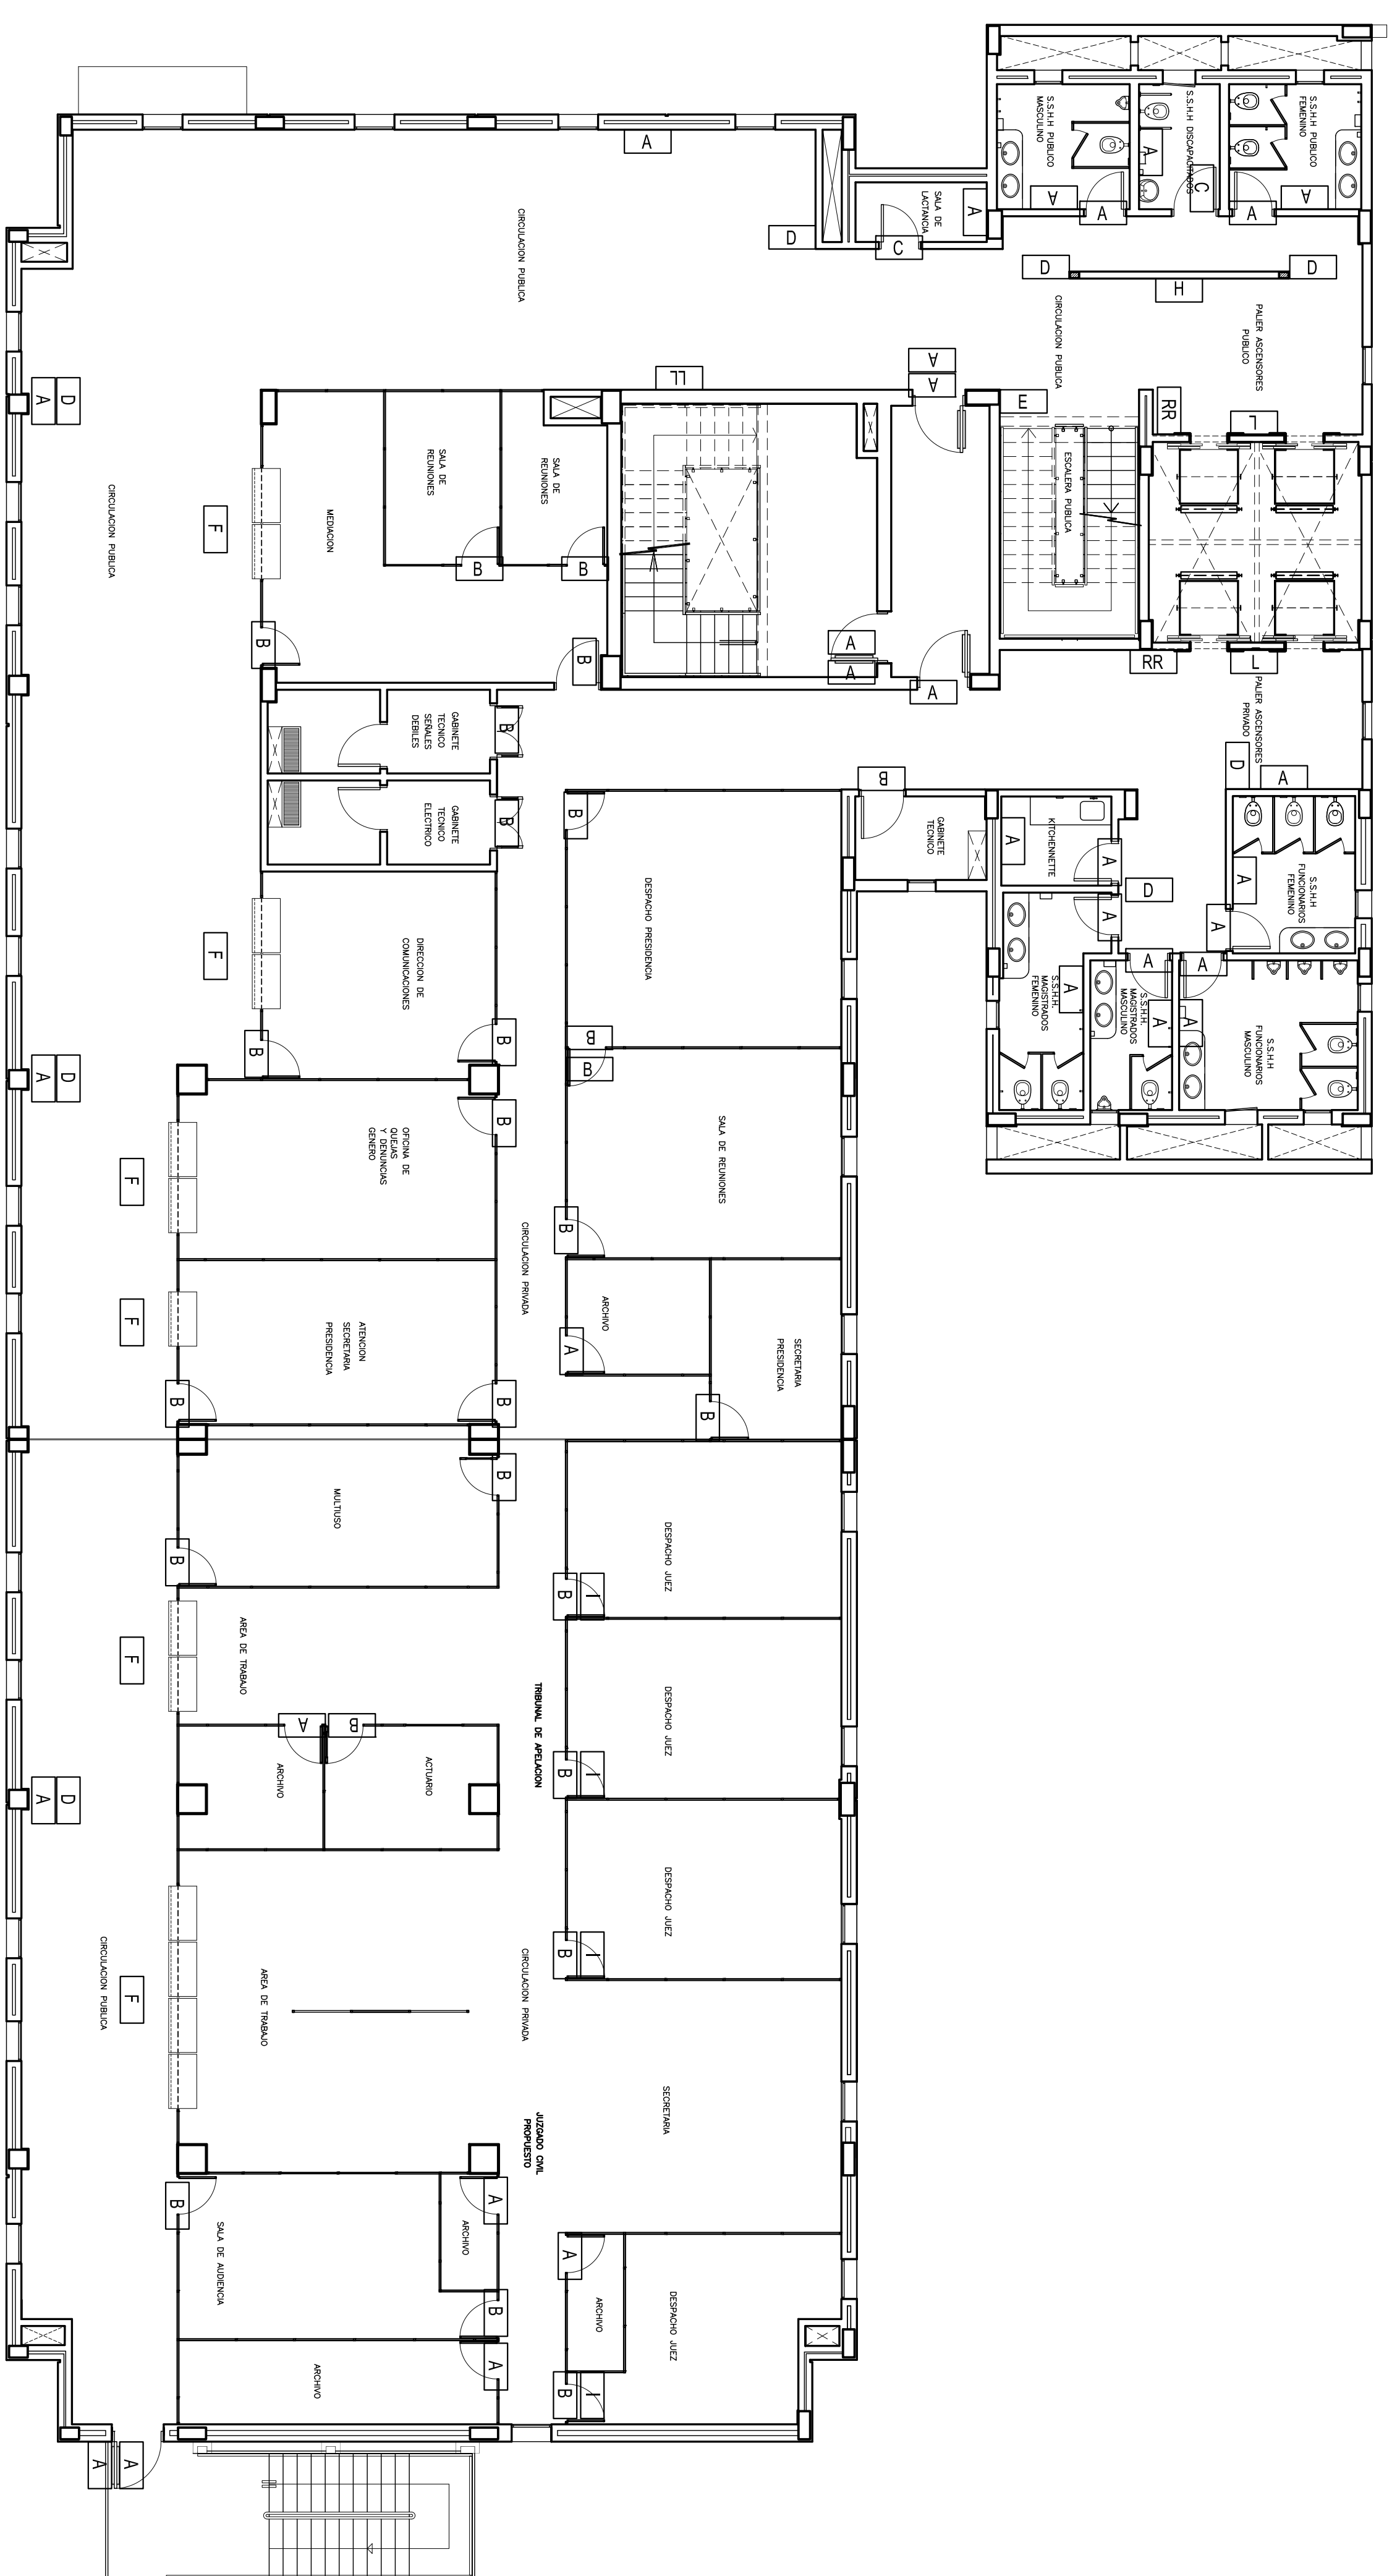


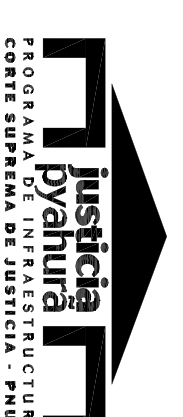

SERIALIZACIÓN	
CÓDIGO	CANTIDAD
A	68
B	41
C	04
D	16
E	2
F	10
G	—
H	02
I	07
J	—
K	—
L	02
LL	04
M	—
N	—
N	—
O	—
P	—
Q	—
R	—
RR	04
S	—
T	—
U	—
V	—
W	—
X	—
Y	—

FECHA	Nro.	MODIFICACION	VERIFICADO	APROBADO

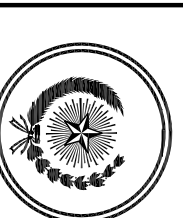

UNIDAD DE PLANEACIÓN Y DESARROLLO C23		PLANO N°
DIRECCIÓN DE GERENCIAMIENTO DEL PROYECTO PA/97/0221		
OBRA: AMPLIACION PALACIO DE JUSTICIA		
UBICACION: CAACUPE		
PLANO: Señalizaciones Interiores		
SECTOR: Planta Cuarto y Quinto Piso		
ESCALA	FECHA	DIBUJO
1:100	Marzo/15	U.G.