



CALLE PROF HERMINIA MACHADO DE INSARDI

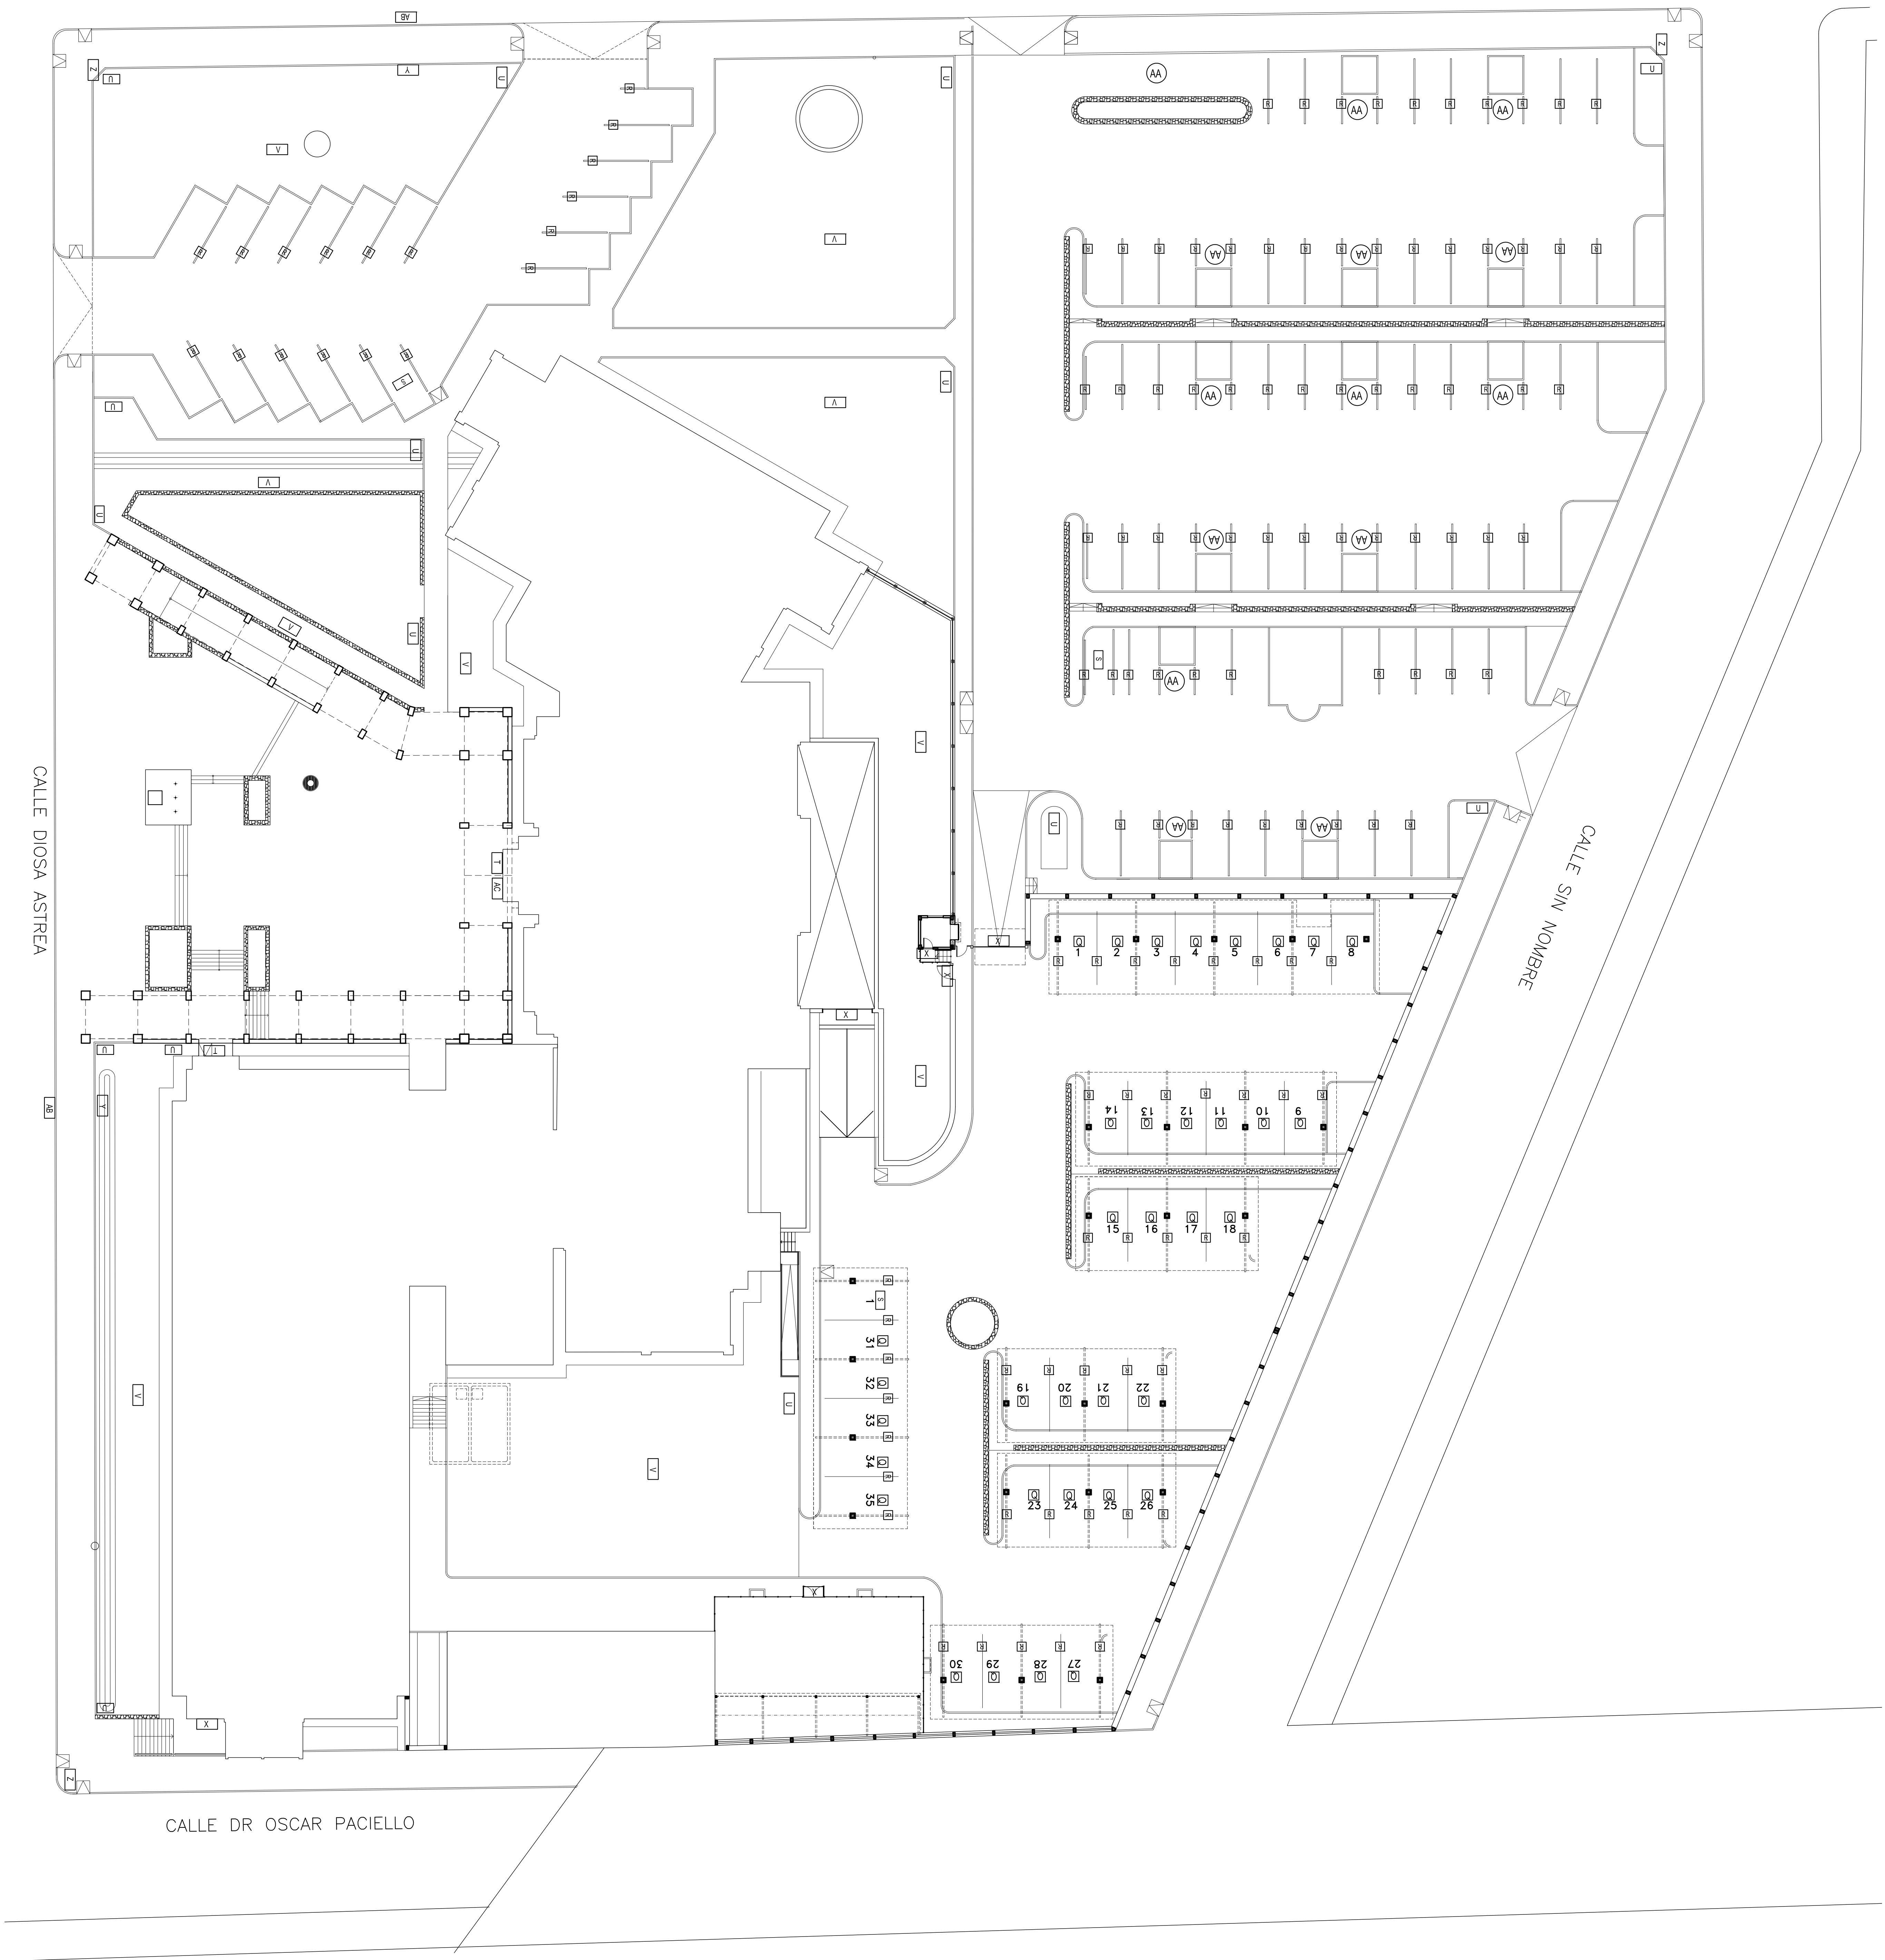

SÍMBOLO		CANTIDAD
CODIGO		
A	—	
B	—	
C	—	
D	—	
E	—	
F	—	
G	—	
H	—	
I	—	
J	—	
K	—	
L	—	
M	—	
N	—	
O	—	
Q	—	
R	35	
R	131	
RR	—	
S	03	
T	02	
U	15	
V	10	
W	—	
X	6	
Y	2	
Z	3	
AA	14	
AB	02	
AC	01	

FECHA	Nro.	MODIFICACION	VERIFICADO	APROBADO

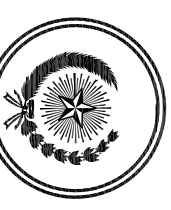

DIRECCIÓN DE PLANTAMIENTO Y DESARROLLO CSA UNIDAD DE GERENCIAMIENTO DEL PROYECTO PA/97/02/1		PLANO N°
OBRA: AMPLIACION PALACIO DE JUSTICIA UBICACION: CACAUPE		
PLANO: Señalizaciones Exteriores SECTOR: Planta General		
ESCALA	FECHA:	DIBUJO
1:200	Marzo/15	U.G.

Señ06

Sen 06