ელექტროობის პროექტი

Electricity Project

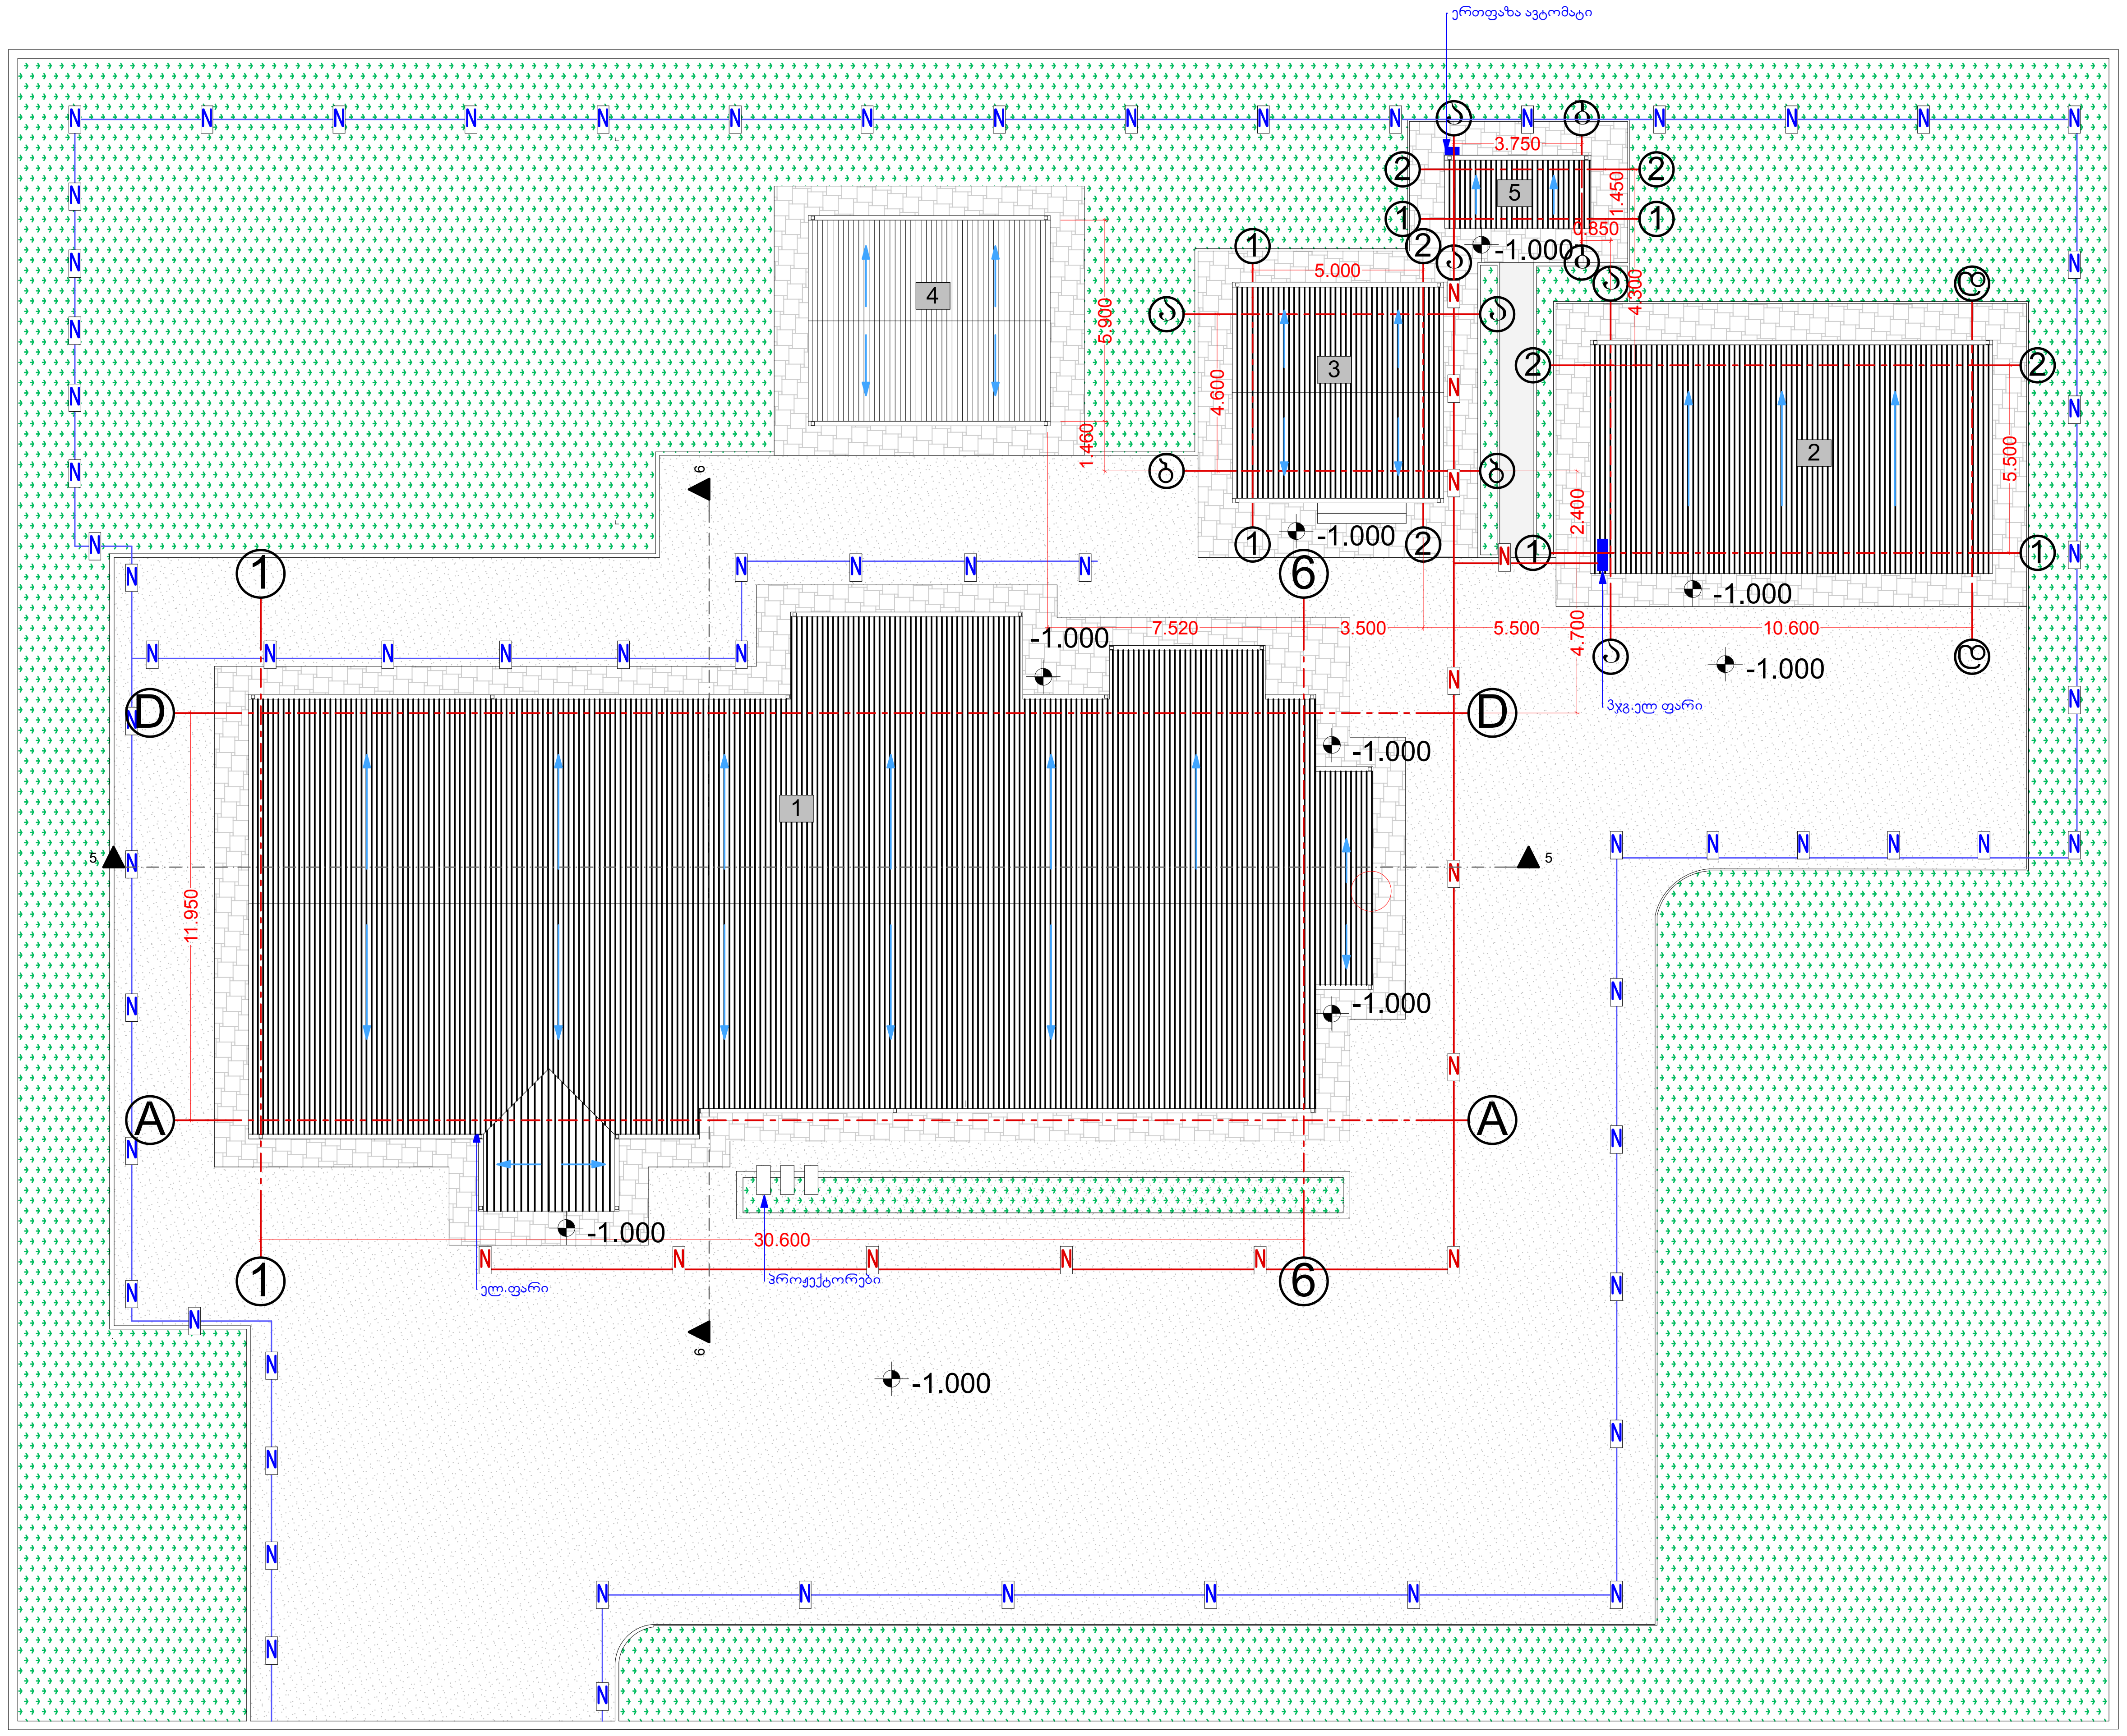

1. ᲐᲓᲛᲘᲜᲘᲡᲢᲠᲐᲪᲘᲣᲚᲘ ᲡᲐᲧᲐᲖᲐᲠᲛᲔ ᲨᲔᲜᲝᲑᲐ,
3. ᲡᲐᲒᲔᲜᲔᲠᲐᲢᲝᲠᲝ ᲓᲐ ᲡᲐᲞᲝᲮᲘ ᲛᲐᲡᲐᲚᲔᲑᲘᲡ ᲡᲐᲬᲧᲝᲑᲘ,
4. ᲕᲝᲚᲘᲔᲠᲘ,
5. ,WC.

შენიშვნა

1.სპეციფიკაცია იხილეთ ფურცელი ე-6

2.განათების ბოძები გადანაწილდეს თანაბრად ნახაზის მიხედვით,დაემთხვეს შეღობვის ბოძებს რომლებიც დაგრძელებული იქნება 3-მ-ით.

ᲤᲝᲠᲛᲐᲢᲘ PAPER SIZE	ᲓᲐᲙᲕᲔᲗᲐ № CONTRACT №	ᲞᲠᲝᲔᲥᲢᲘᲡ № PROJECT №	ᲤᲐᲘᲚᲘᲡ ᲡᲐᲮᲔᲚᲘ FILE NAME
A-2			fasadi dwg

ᲞᲘᲠᲝᲑᲘᲗᲘ ᲐᲦᲜᲘᲨᲕᲜᲔᲑᲘ LEGEND

ᲨᲔᲜᲘᲨᲕᲜᲔᲑᲘ NOTES

1. ᲜᲐᲮᲐᲖᲖᲔ ᲖᲝᲛᲔᲑᲘ ᲛᲝᲪᲔᲛᲣᲚᲘᲐ ᲛᲔᲢᲠᲔᲑᲨᲘ;
2. ᲜᲐᲮᲐᲖᲖᲔ ᲧᲕᲔᲚᲐ ᲪᲕᲚᲘᲚᲔᲑᲐ ᲛᲨᲔᲜᲔᲑᲚᲝᲑᲘᲡᲐᲡ ᲨᲔᲗᲐᲜᲮᲛᲔᲑᲣᲚᲘ ᲣᲜᲓᲐ ᲘᲧᲝᲡ ᲞᲠᲝᲔᲥᲢᲘᲡ ᲐᲕᲢᲝᲠᲗᲐᲜ;
3. ᲤᲣᲠᲪᲚᲘᲡ ᲙᲝᲠᲔᲥᲢᲘᲠᲔᲑᲘᲗ ᲐᲕᲢᲝᲛᲐᲢᲣᲠᲐᲓ ᲣᲥᲛᲓᲔᲑᲐ ᲬᲘᲜᲐ ᲕᲐᲠᲘᲐᲜᲢᲘ;

ᲔᲥᲡᲞᲚᲘᲙᲐᲪᲘᲐ EQSPLIKATION

ᲡᲘᲢᲣᲐᲪᲘᲣᲠᲘ ᲡᲥᲔᲛᲐ KEY PLAN

ᲓᲐᲛᲙᲕᲔᲗᲘ CLIENT: ᲡᲐᲥᲐᲠᲗᲕᲔᲚᲝᲡ ᲡᲐᲡᲐᲖᲦᲕᲠᲝ ᲞᲝᲚᲘᲪᲘᲐ

ᲞᲠᲝᲔᲥᲢᲘ PROJECT: ᲡᲐᲥᲐᲠᲗᲕᲔᲚᲝᲡ ᲡᲐᲮᲛᲔᲚᲔᲗᲝ ᲡᲐᲡᲐᲖᲦᲕᲠᲝ ᲡᲐᲖᲦᲕᲠᲘᲡ ᲡᲔᲥᲢᲝᲠᲘᲡ ᲨᲔᲜᲝᲑᲐ-ᲜᲐᲒᲔᲑᲝᲑᲘᲡ ᲢᲘᲞᲘᲣᲠᲘ ᲞᲠᲝᲔᲥᲢᲘ

ᲛᲘᲡᲐᲛᲐᲠᲗᲘ ADRESS

ᲗᲐᲜᲐᲛᲓᲔᲑᲝᲑᲐ	ᲒᲕᲐᲠᲘ	ᲮᲔᲚᲛᲝᲬᲔᲠᲐ
ᲨᲔᲐᲡᲠᲣᲚᲐ:	Მ. ᲙᲝᲕᲖᲘᲠᲘᲫᲔ	
ᲨᲔᲐᲛᲝᲬᲛᲐ:	Თ. ᲯᲘᲜᲯᲐᲠᲐᲫᲔ	
ᲓᲐᲐᲛᲢᲙᲘᲪᲐ:	Გ. ᲙᲐᲜᲓᲔᲚᲐᲙᲘ	

ᲗᲑᲘᲚᲘᲡᲘ 2015Წ

ᲙᲚᲘᲛᲐᲢᲘ
CLIMATE
Შ.Პ.Ს. "ᲙᲚᲘᲛᲐᲢᲘ". ᲡᲐᲥᲐᲠᲗᲕᲔᲚᲝ, ᲗᲑᲘᲚᲘᲡᲘ, ᲑᲔᲜᲓᲔᲚᲘᲐᲜᲘᲡ ᲥᲣᲩᲐ.№37 Ბ
ᲢᲔᲚ/ᲤᲐᲥᲡᲘ: (995 32) 2 306 603

ᲔᲚᲔᲥᲢᲠᲝᲝᲑᲘᲡ ᲞᲠᲝᲔᲥᲢᲘ Project of Electricity

ᲛᲐᲨᲢᲐᲑᲘ SCALE 1:200 | ᲗᲐᲠᲘᲦᲘ DATE OF ISSUE

ᲜᲐᲮᲐᲖᲘ DRWG.

გენერალური გეგმა

ᲡᲢᲐᲓᲘᲐ STAGE	ᲘᲜᲓᲔᲥᲡᲘ INDEX	ᲤᲣᲠ. PAGES
ᲛᲣᲨᲐ	2	ფ-

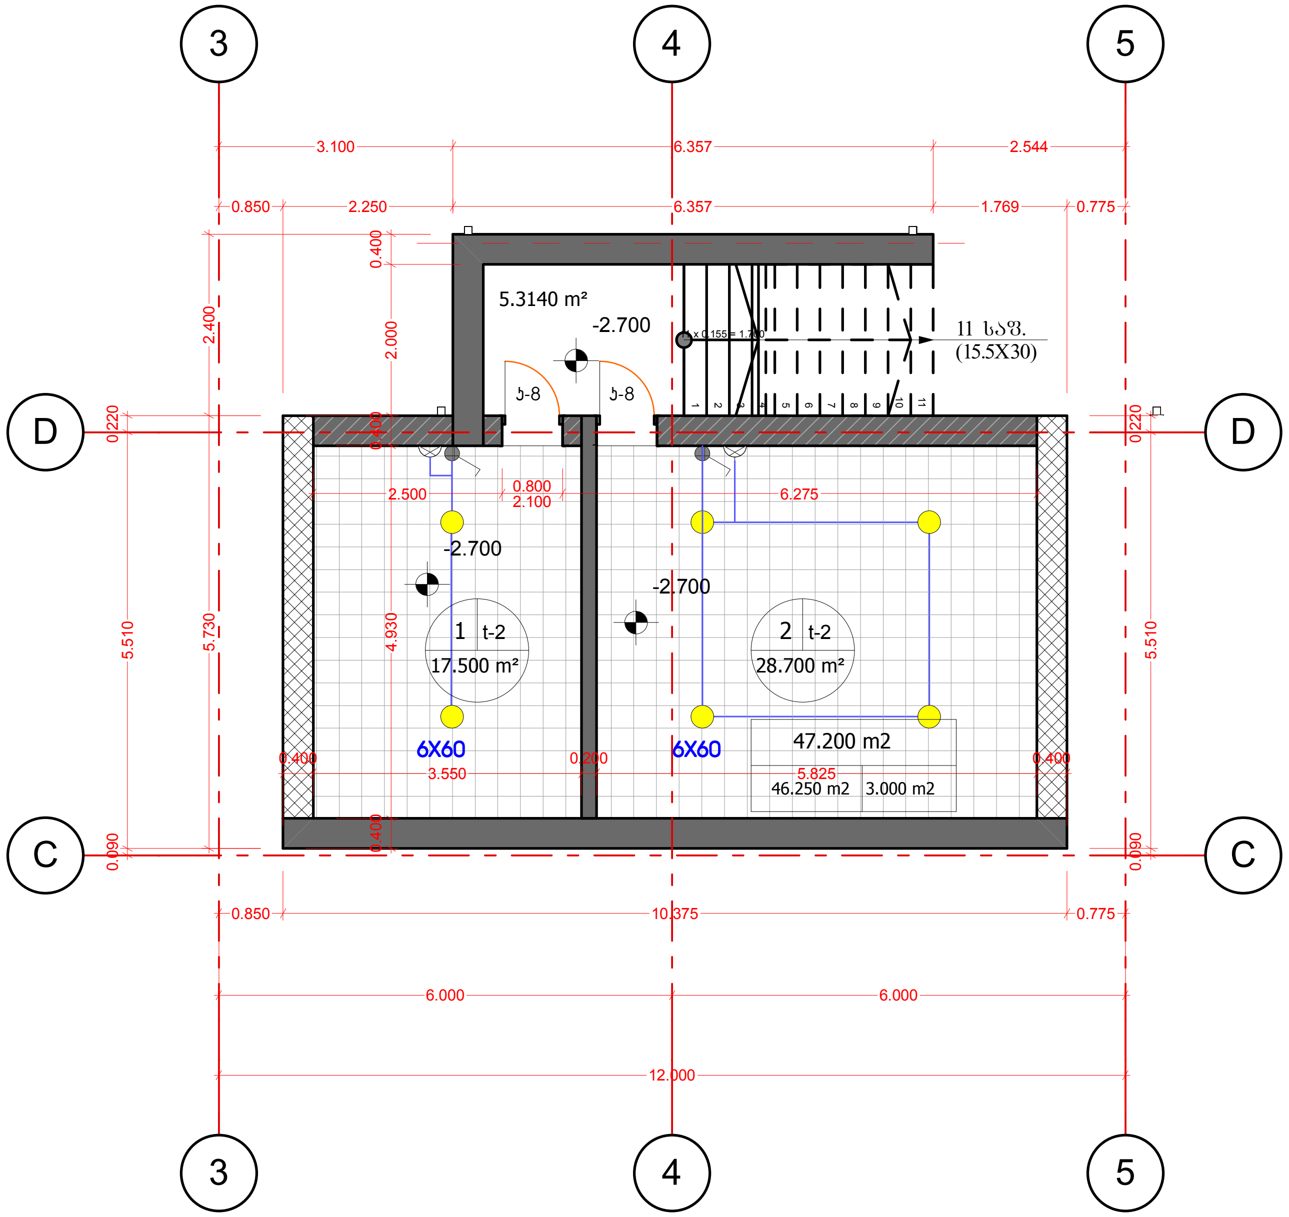

1. საწყობი,
2. საწყობი.

მასალათა სპეციფიკაცია

1.სანათი -,,**opple**" -28ვტ- 6ცალი

2.ჩამრთველი - 2 ცალი- შიდა ერთიანი

3.შტეფსელი - 2 ცალი -შიდა ერთიანი

4.სადენი -2X2.5 - 30მ
2X1.5- 50მ

5. ავტომატების ელ.კარადა - 4 სექციანი - 1 ცალი - შიდა

6. ავტომატები -2X32ა - 1 ცალი
1X16ა- 2ცალი

1. Storage
2. Storage
Materials Specification
1. Opple 2mgv light 6p
2. Inside switches 2 p
3. Inside Plugs 2 p
4. Cable 2x2 30m 2x1.5 50m
5. Automatic Electrical Box 4 Sections 1 p
6. Automatic switches 2x32a 1 p
1x16a 2p

ფორმატი PAPER SIZE	დაკვეთა № CONTRACT №	პროექტის № PROJECT №	ფაილის სახელი FILE NAME
A-3			gengegma. dwg

პირობითი აღნიშვნები LEGEND

შენიშვნები NOTES

1. ნახაზზე ზომები მოცემულია მეტრებში;
2. ნახაზზე ყველა ცვლილება მშენებლობისას შეთანხმებული უნდა იყოს პროექტის ავტორთან;
3. ფურცლის კორექტირებით ავტომატურად უქმდება წინა ვარიანტი;

ექსპლიკაცია EQSPLIKATION

სიტუაციური სქემა KEY PLAN

დამკვეთი
CLIENT
საქართველოს სასაზღვრო პოლიცია

პროექტი
PROJECT
საქართველოს სახმელეთო სასაზღვრო საზღვრის სექტორის შენობა-ნაგებობის ტიპიური პროექტი

მისამართი
ADRESS

თანამდებობა	გვარი	ხელმოწერა
შეასრულა:	მ. კოვზირიძე	
შეამოწმა:	თ. ჯინჭარაძე	თ. ჯ
დაამტკიცა:	გ. კანდელაკი	

თბილისი 2015წ

კლიმატი
CLIMATE

შ.პ.ს. "კლიმატი". საქართველო, თბილისი, ბენდელიანის ქუჩა.№37 ბ
ტელ/ფაქსი: (995 32) 2 306 603

ელექტროობის პროექტი Project of Electricity

მასშტაბი SCALE	1:100	თარიღი DATE OF ISSUE

ნახაზი
DRWG.
ელ.განათება სპეციფიკაცია -2.70 ნიშნულზე

სტადია STAGE	ინდექსი INDEX	ფურ. PAGES
მუშა	10	ფ-

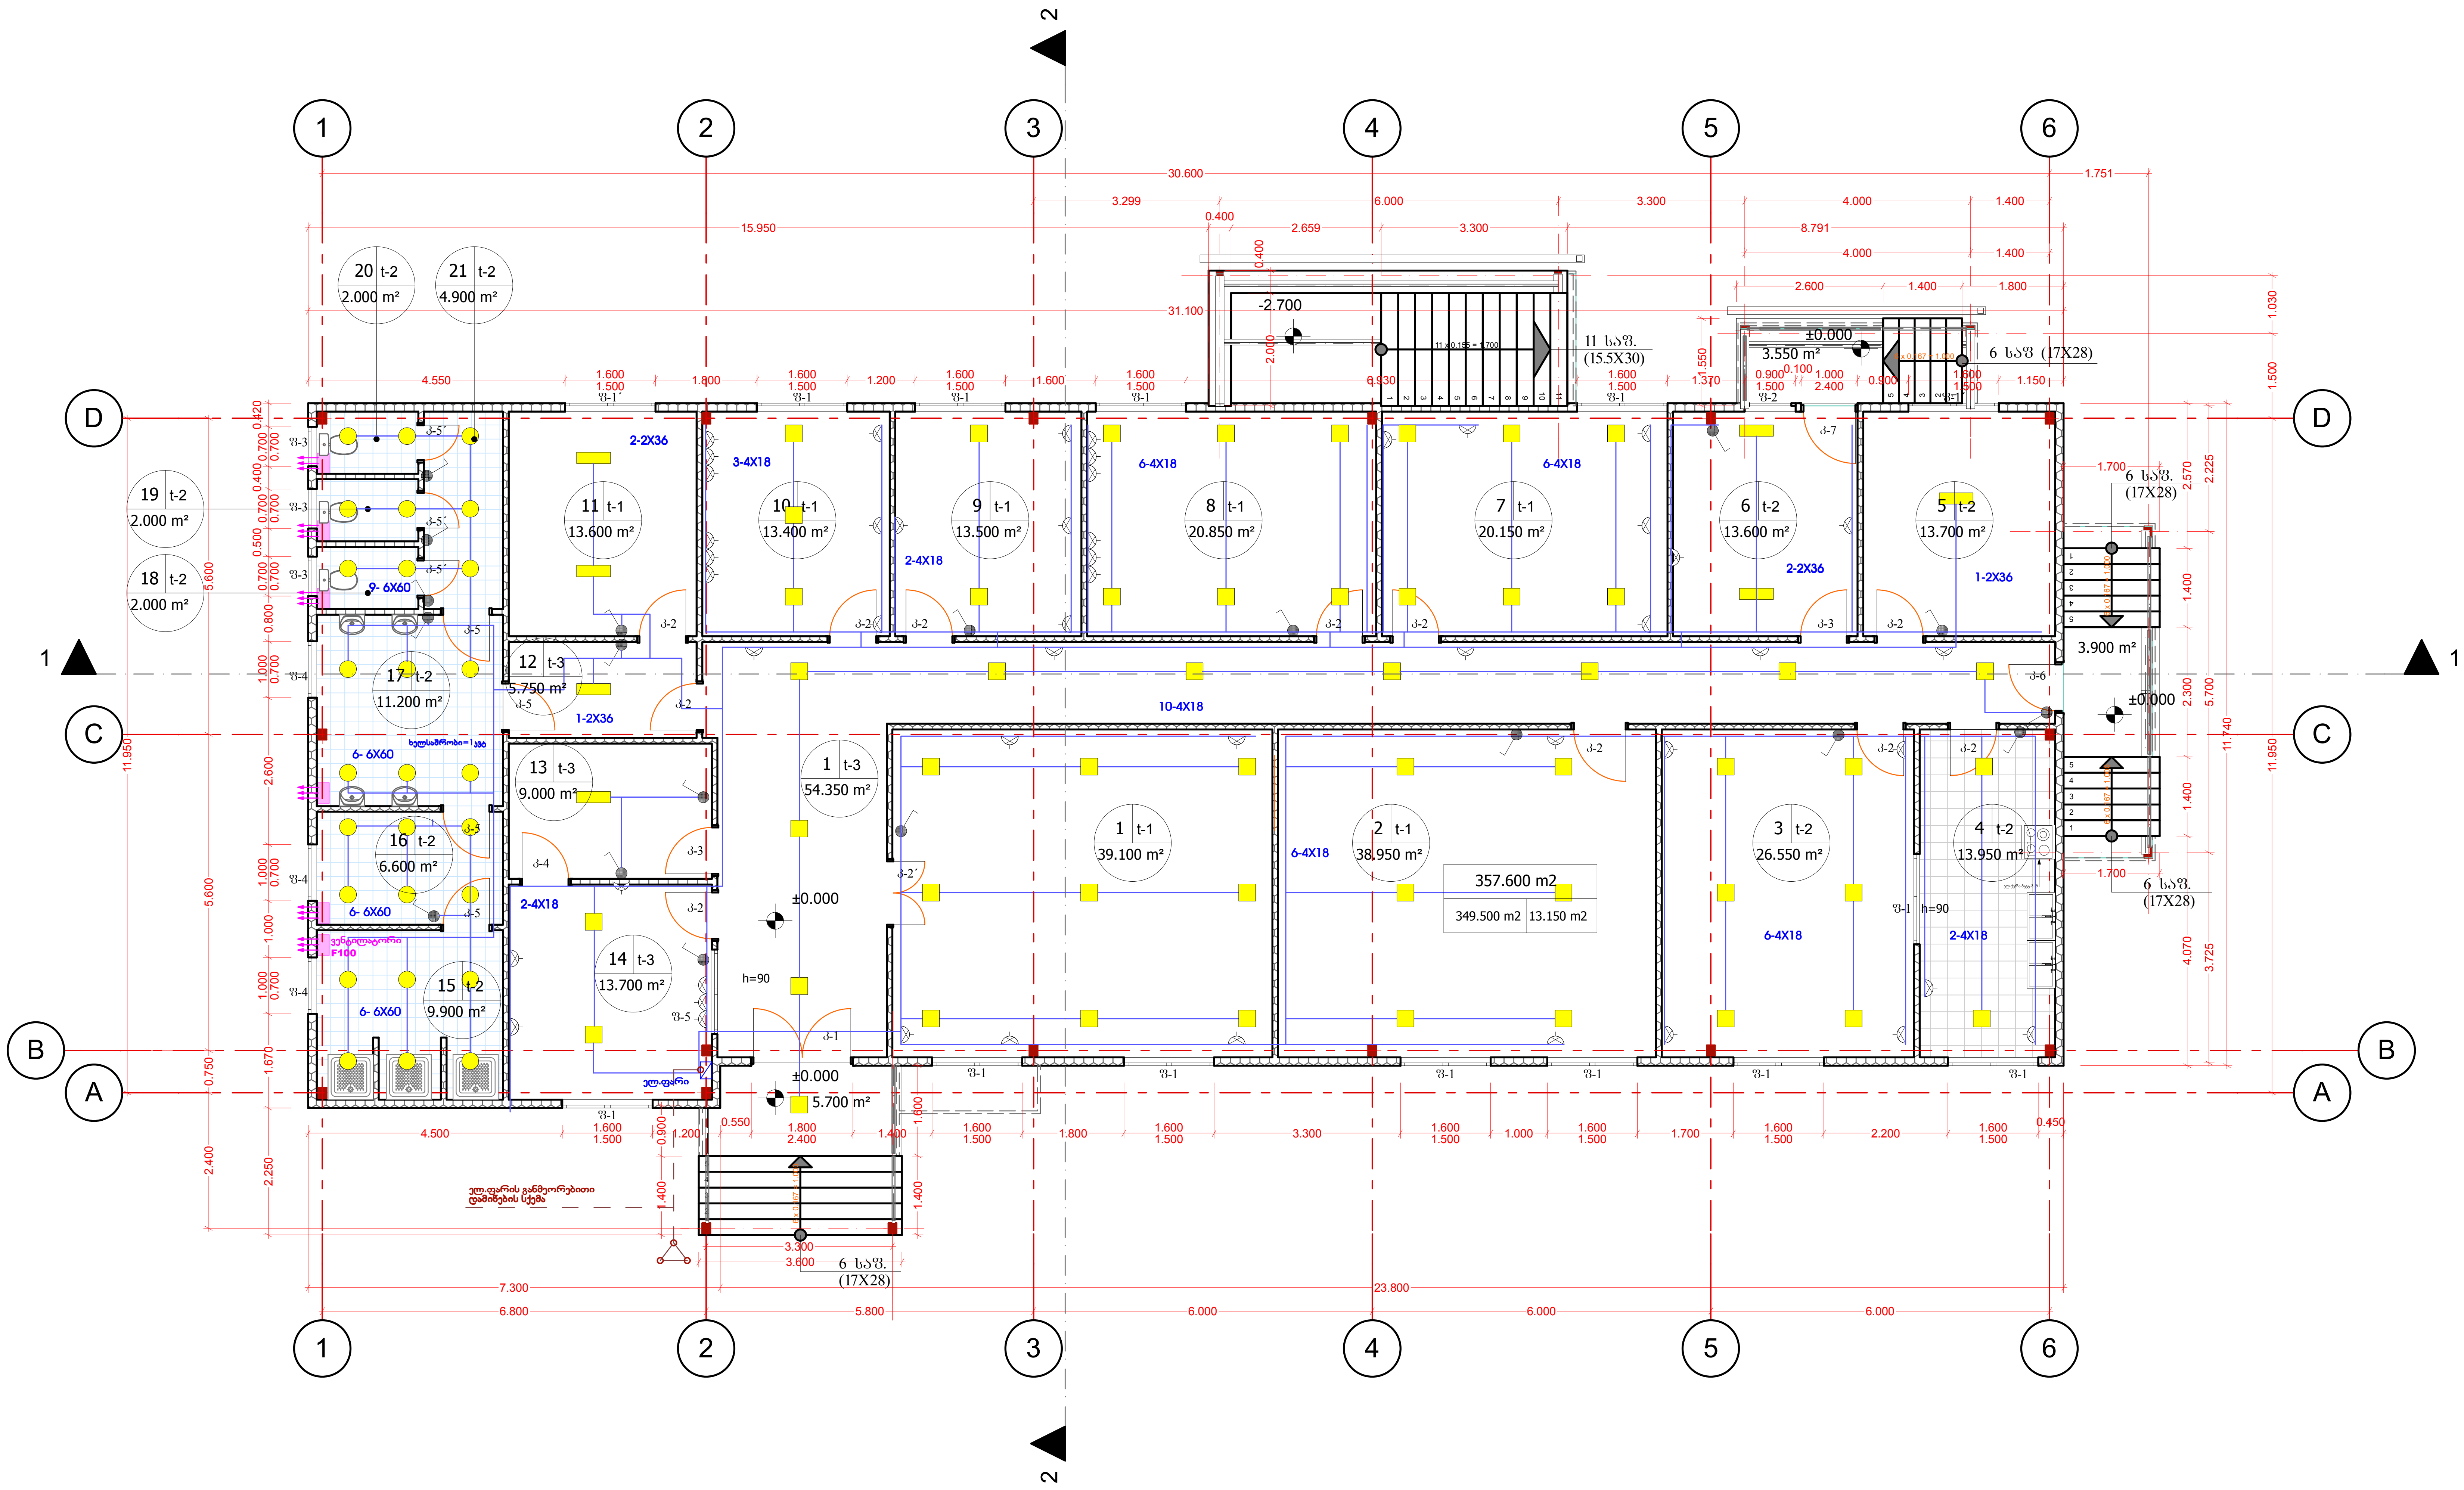

1. ღია ბაქანი,
2. ყაზარმა,
3. სასადილო,
4. სამზარეულო,
5. საკუჭნაო,
6. საქვაბე,
7. მოსასვენებელი ოთახი,
8. ოფიცრების ოთახი,
9. სექტორის უფროსის მოადგილის ოთახი,
10. სექტორის უფროსის ოთახი,
11. სანივთე ოთახი,
12. ტამბური,
13. საიარაღო,
14. სამორიგეო,
15. საშხაპე,
16. გასახდელი,
17. ხელსაბანი,
18. WC,
19. WC,
20. WC,
21. ტამბური სანკვანძთან,
22. ღია ბაქანი,
23. ღია ბაქანი,
24. ღია ბაქანი.

1. Open Platform
2. Barrack
3. Dining Room
4. Kitchen
5. Storage room
6. Boiler
7. Resting Room
8. Officer's Room
9. Deputy Sectors Chief's Room
10. Sector Chiefs room
11. Storage room
12. Tambour
13. Weapons room
14. Security Room
15. Shower Room
16. Dressing Room
17. Washstand
18. WC
19. WC
20. WC
21. WC Tambour
22-23-24 Open Platform

ფორმატი PAPER SIZE	დაკვეთა № CONTRACT №	პროექტის № PROJECT №	ფაილის სახელი FILE NAME
A-2			fasadi dwg

პირობითი აღნიშვნები LEGEND

შენიშვნები NOTES

1. ნახაზზე ზომები მოცემულია მეტრებში;
2. ნახაზზე ყველა ცვლილება მშენებლობისას შეთანხმებული უნდა იყოს პროექტის ავტორთან;
3. ფურცლის კორექტირებით ავტომატურად უქმდება წინა ვარიანტი;

ექსპლიკაცია EQSPLIKATION

სიტუაციური სქემა KEY PLAN

დამკვეთი CLIENT: საქართველოს სასაზღვრო პოლიცია

პროექტი PROJECT: საქართველოს სახმელეთო სასაზღვრო საზღვრის სექტორის შენობა-ნაგებობის ტიპიური პროექტი

მისამართი ADRESS:

თანამდებობა	გვარი	ხელმოწერა
შეასრულა:	მ. კოპზირიძე	
შეამოწმა:	თ. ჯინჯარაძე	
დაამტკიცა:	გ. კანდელაკი	

თბილისი 2015წ

შ.პ.ს. "კლიმატი". საქართველო, თბილისი, ბენდელიანის ქუჩა №37 ბ

ტელ/ფაქსი: (995 32) 2 306 603

ელექტროობის პროექტი Project of Electricity

მასშტაბი SCALE	1:100	თარიღი DATE OF ISSUE

ნახაზი DRWG.

ელექტროობის სქემა
+0.00 ნიშნულზე

სტადია STAGE	ინდექსი INDEX	ფურ. PAGES
მუშა	3	ფ-

Plan 1:50

გეგმა მ. 1:50
(ჭ.ჩ)

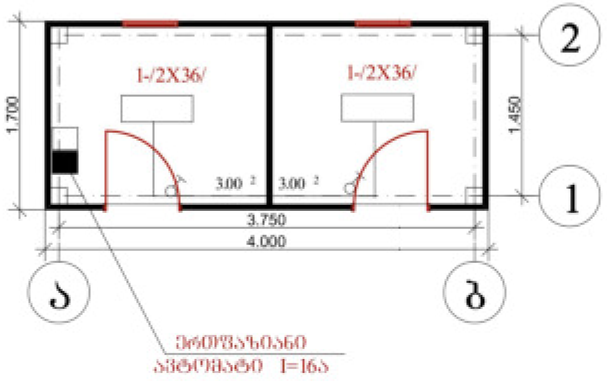

Plan 1: 100

გეგმა მ. 1:100
(ავტოფარეხი)

Garage

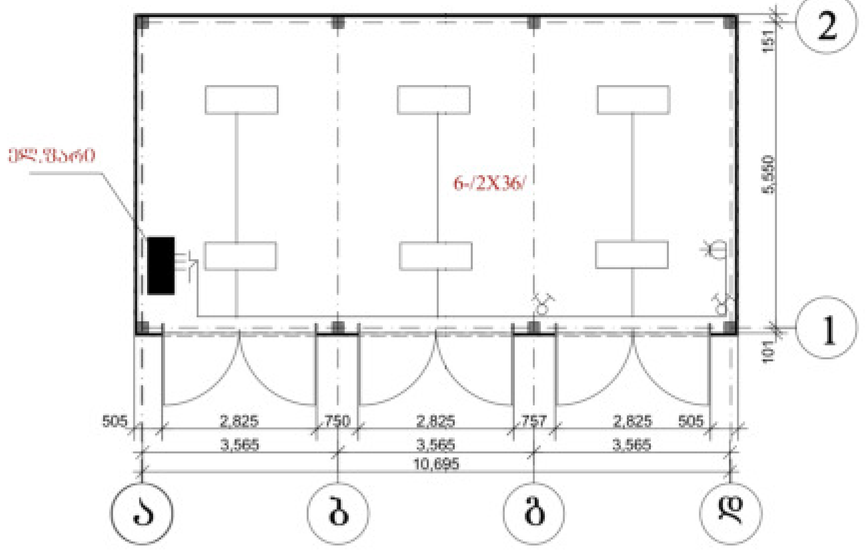

Plan 1;100

გეგმა მ. 1:100
(საგენერატორო)

Generator Storage

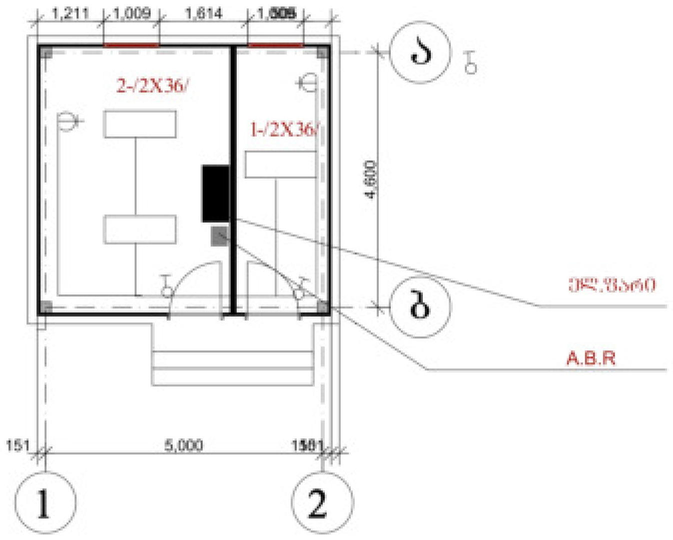

შენიშვნა:

ფარის დადგმის ადგილები
დაზუსტდეს ადგილზე მონტაჟის
მიმდინარეობის დროს.

ფორმატი PAPER SIZE	დაკვეთა № CONTRACT №	პროექტის № PROJECT №	ფაილის სახელი FILE NAME
A-3			gengegma. dwg

პირობითი აღნიშვნები LEGEND

შენიშვნები NOTES

1. ნახაზზე ზომები მოცემულია მეტრებში;
2. ნახაზზე ყველა ცვლილება მშენებლობისას შეთანხმებული უნდა იყოს პროექტის ავტორთან;
3. ფურცლის კორექტირებით ავტომატურად უქმდება წინა ვარიანტი;

ექსპლიკაცია EQSPLIKATION

სიტუაციური სქემა KEY PLAN

დამკვეთი
CLIENT
საქართველოს სასაზღვრო პოლიცია

პროექტი
PROJECT
საქართველოს სახმელეთო სასაზღვრო
საზღვრის სექტორის შენობა-ნაგებობის
ტიპიური პროექტი

მისამართი
ADRESS

თანამდებობა	გვარი	ხელმოწერა
შეასრულა:	მ. კოვზირიძე	
შეამოწმა:	თ. ჯინჭარაძე	
დაამტკიცა:	გ. კანდელაკი	

თბილისი 2015წ

კლიმატი
CLIMATE

შ.პ.ს. "კლიმატი". საქართველო, თბილისი, ბენდელიანის ქუჩა.№37 ბ

ტელ/ფაქსი: (995 32) 2 306 603

ელექტროობის პროექტი Project of Electricity

მასშტაბი SCALE		თარიღი DATE OF ISSUE

ნახაზი
DRWG.
ავტოფარეხის, საგენერატოროს და სან.კვანძის გეგმები

სტადია STAGE	ინდექსი INDEX	ფურ. PAGES
მუშა	5	ფ-

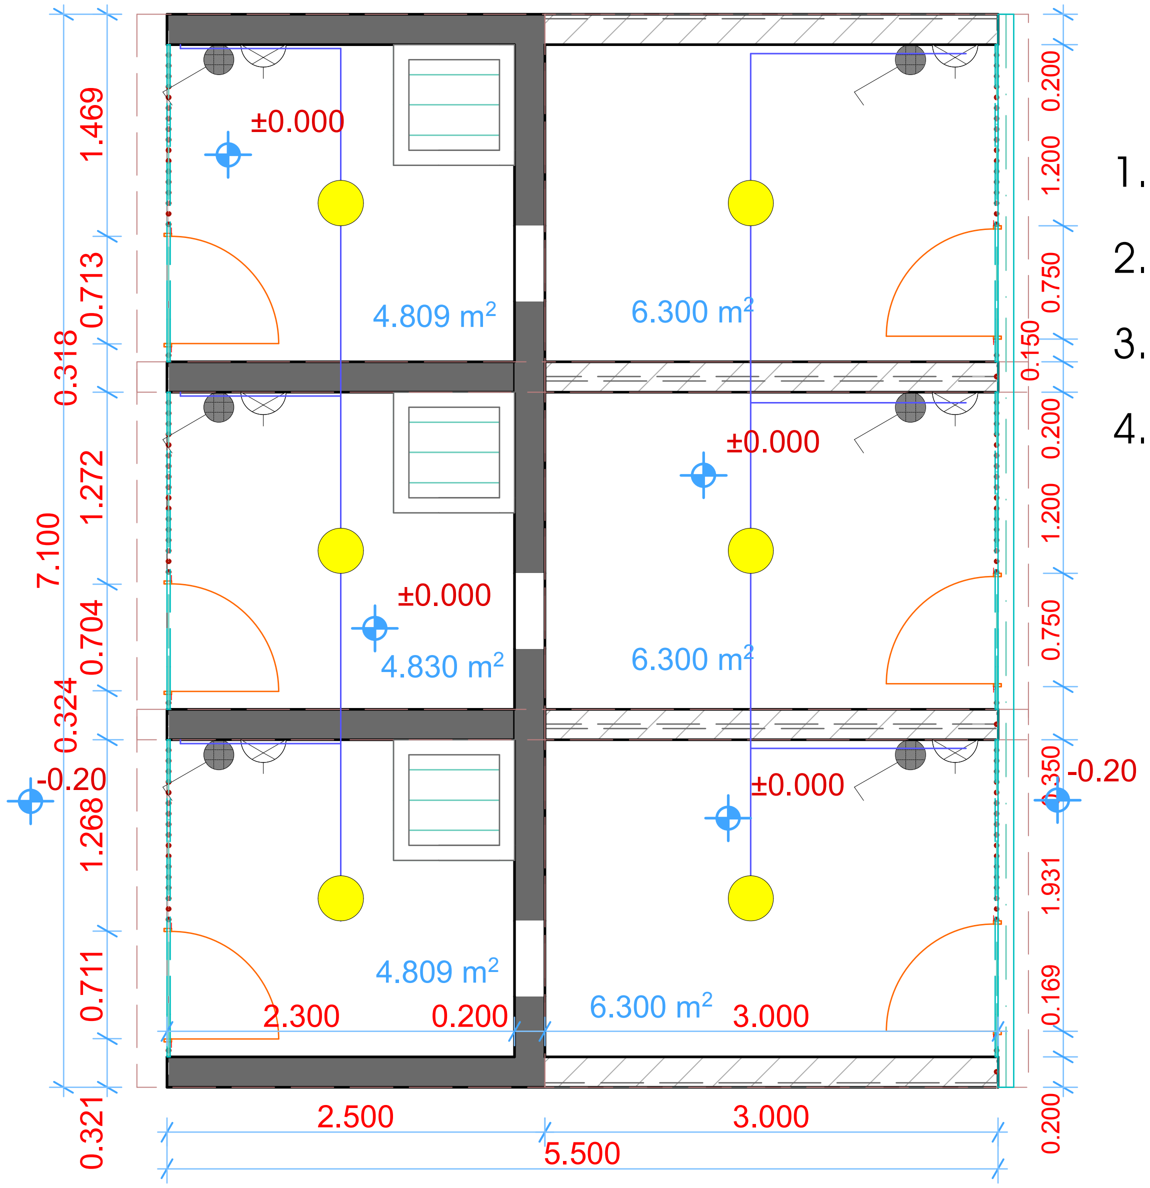

მასალათა სპეციფიკაცია

1.სანათი -,,**2X36**" - 6 ცალი

2.ჩამრთველი - 6ცალი- შიდა ერთიანი

3.შტეფსელი - 6 ცალი -შიდა ერთიანი

4.სადენი -2X2.5 - 40მ
2X1.5- 25 მ

Materials Specification

1. light 2x36 6 p.
2. Inside Switch 6 p
3. Inside Plug 6 p
4. Cable 2x2.5 40m
2x1.5 25m

ფორმატი PAPER SIZE	დაკვეთა № CONTRACT №	პროექტის № PROJECT №	ფაილის სახელი FILE NAME
A-3			gengegma. dwg

პირობითი აღნიშვნები LEGEND

შენიშვნები NOTES

1. ნახაზზე ზომები მოცემულია მეტრებში;
2. ნახაზზე ყველა ცვლილება მშენებლობისას შეთანხმებული უნდა იყოს პროექტის ავტორთან;
3. ფურცლის კორექტირებით ავტომატურად უქმდება წინა ვარიანტი;

ექსპლიკაცია EQSPLIKATION

სიტუაციური სქემა KEY PLAN

დამკვეთი
CLIENT
საქართველოს სასაზღვრო პოლიცია

პროექტი
PROJECT
საქართველოს სახმელეთო სასაზღვრო
საზღვრის სექტორის შენობა-ნაგებობის
ტიპიური პროექტი

მისამართი
ADRESS

თანამდებობა	გვარი	ხელმოწერა
შეასრულა:	მ. კოვზირიძე	მ. კოვ
შეამოწმა:	თ. ჯინჭარაძე	თ. ჯ
დაამტკიცა:	გ. კანდელაკი	

თბილისი 2015წ

კლიმატი
CLIMATE

შ.პ.ს. "კლიმატი". საქართველო, თბილისი, ზენდელიანის ქუჩა.№37 ბ
ტელ/ფაქსი: (995 32) 2 306 603

ელექტროობის პროექტი Project of Electricity

მასშტაბი SCALE	1:50	თარიღი DATE OF ISSUE

ნახაზი
DRWG.
ვოლიერის ელ.მომარაგების გეგმა

სტადია STAGE	ინდექსი INDEX	ფურ. PAGES
მუშა	12	ფ-