



BORNE FONTAINE A 1 ROBINET

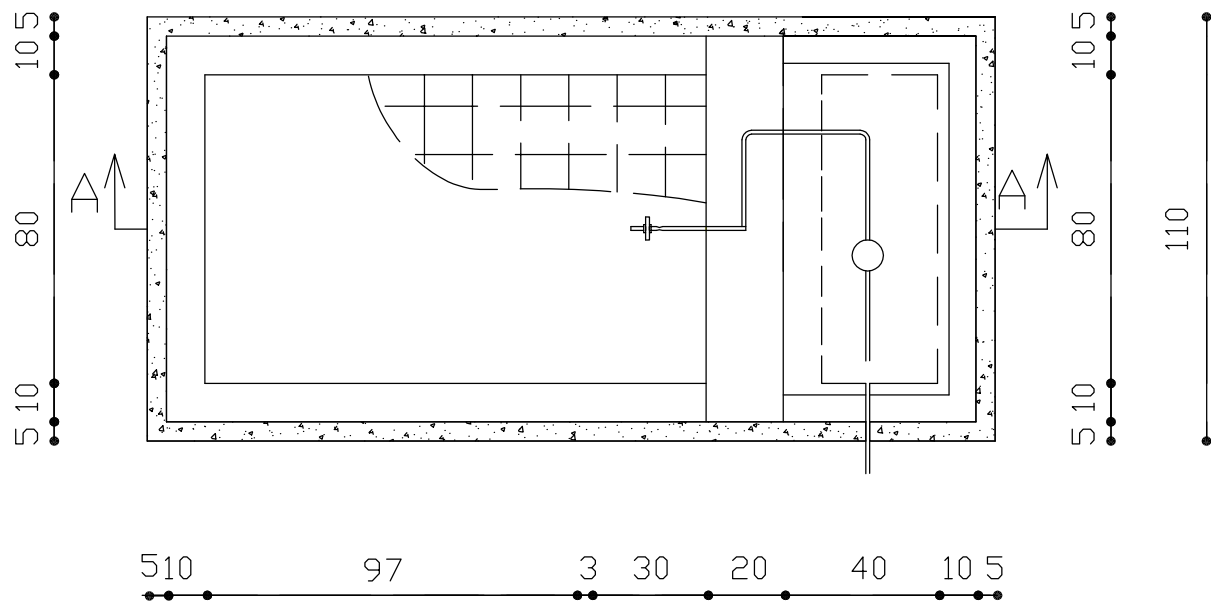

VUE EN PLAN

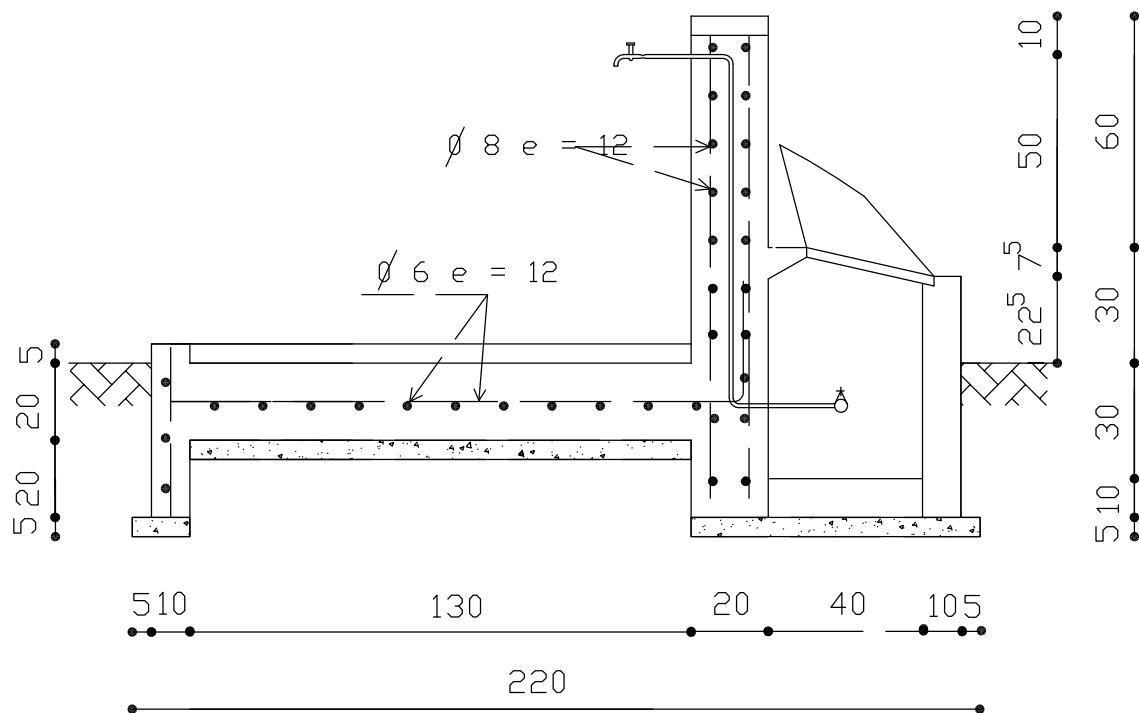

COUPE A:A

Echelle 1/20