L0GEMENT DU GARDIEN

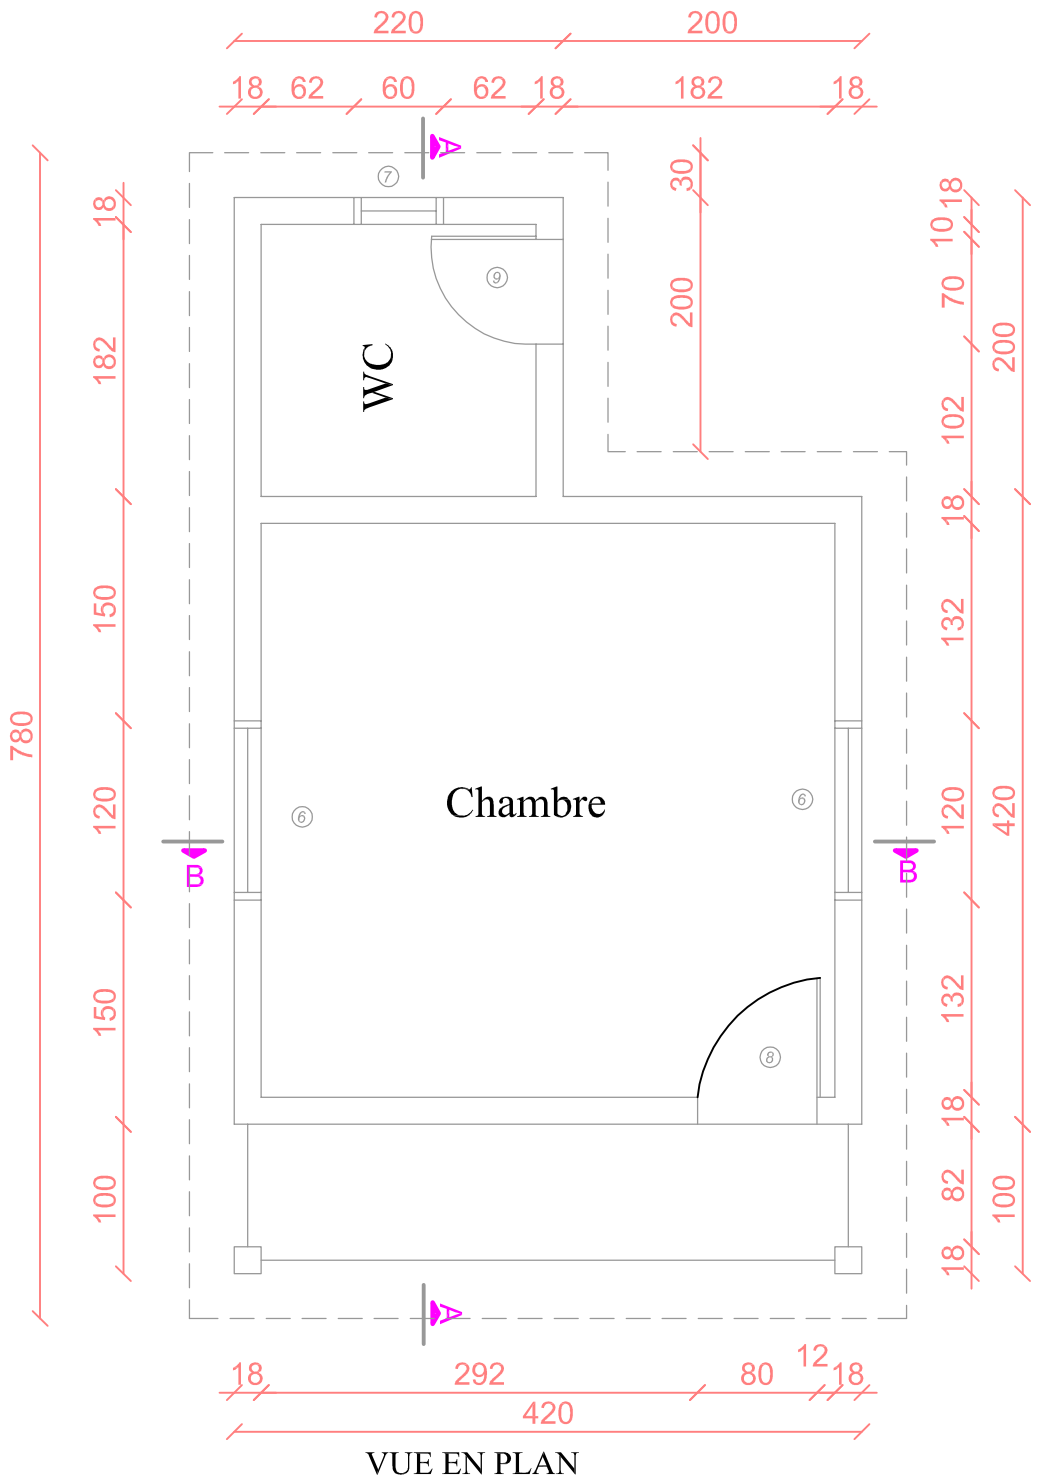

VUE EN PLAN
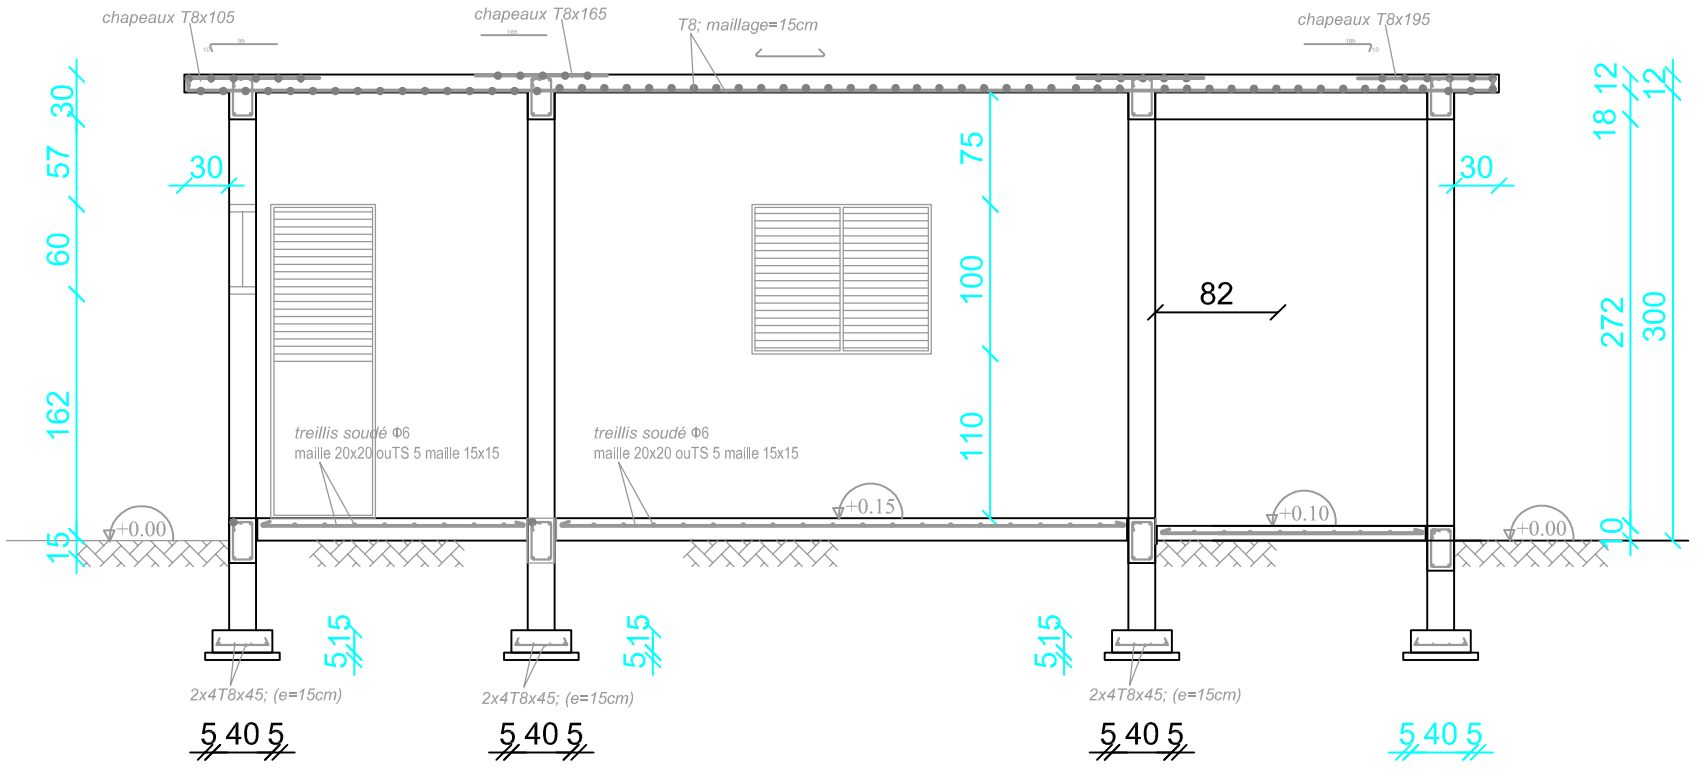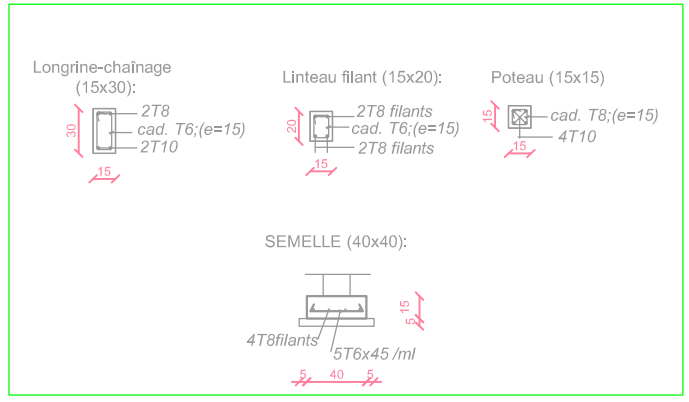
⑥ Fenêtre persienne mobile ouvrant à la française 120x100
⑦ Persienne métallique 60x60
⑧ Porte métallique de 80x210
⑨ Porte métallique de 70x210
Carrelage faïence 15x15 dans les toilettes hauteur 1,80m carreaux sol