


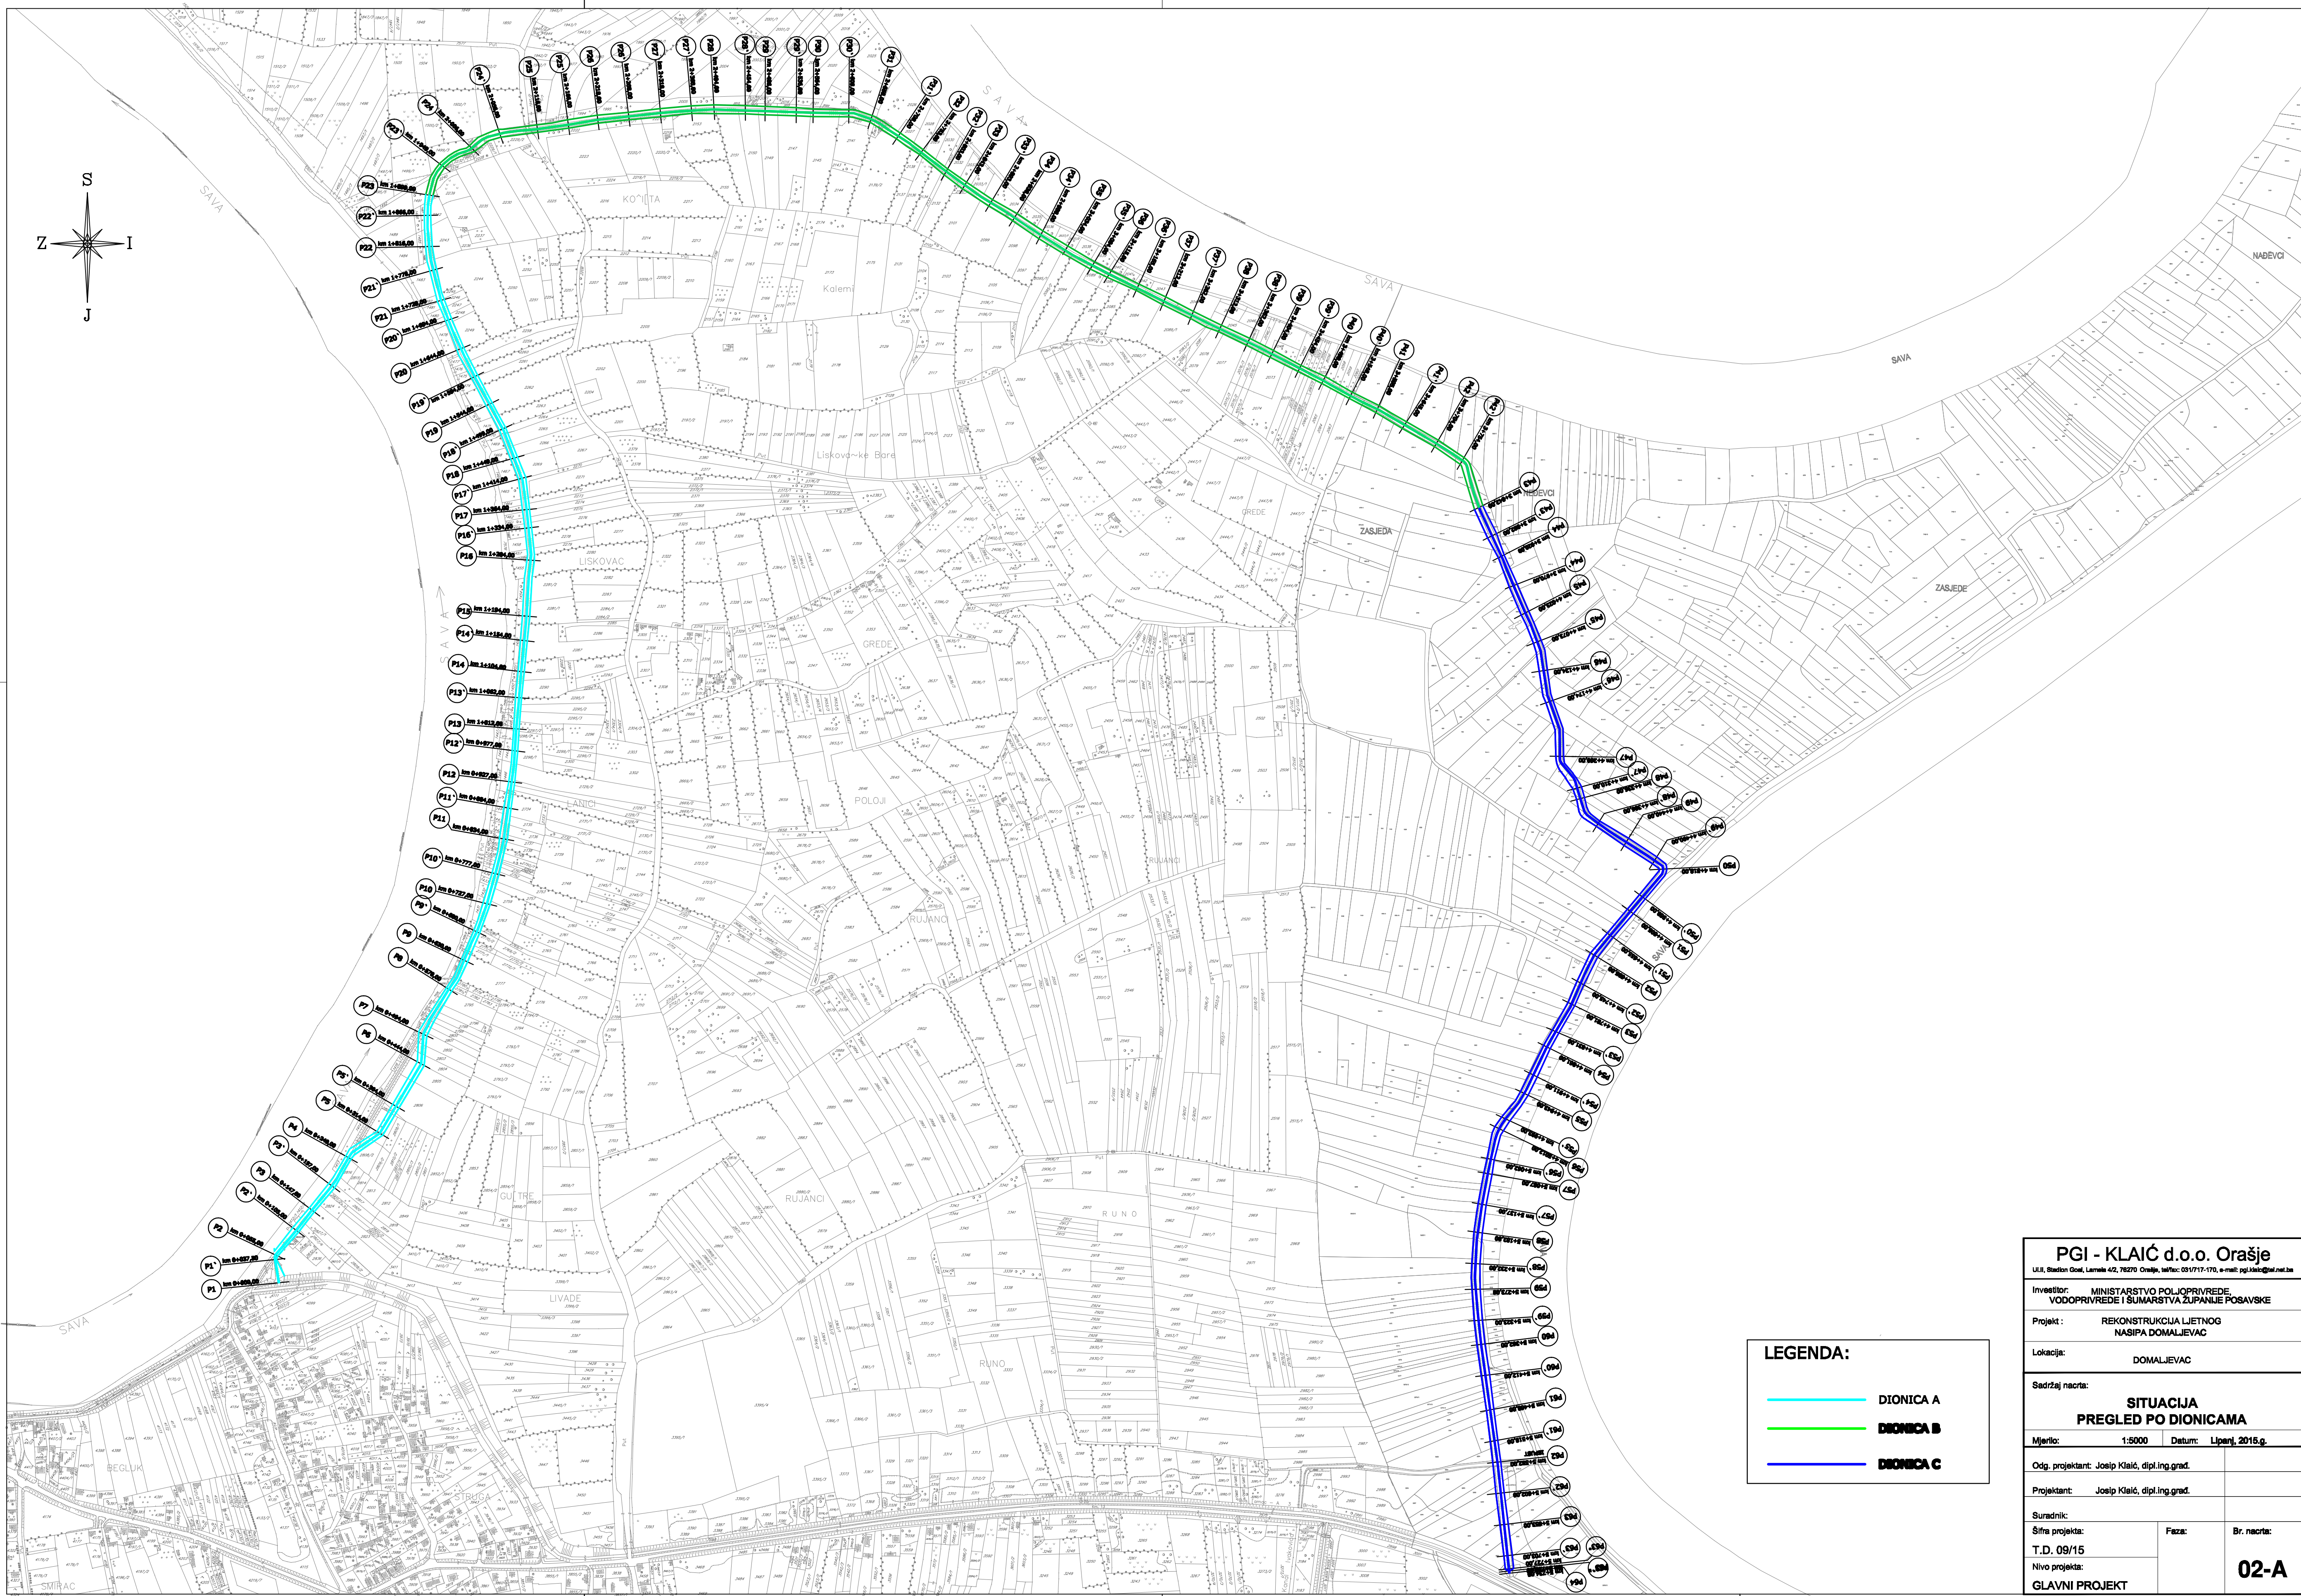

LEGENDA:	
—	DIONICA A
—	DIONICA B
—	DIONICA C

PGI - KLAIČ d.o.o. Orašje		
Ulica, Stadion Oml, Lamele 42, 76270 Orašje, tel/fax: 031/717-170, e-mail: pgi.klai@net.hr		
Investitor: MINISTARSTVO POLJOPRIVREDE, VODOPRIVREDE I ŠUMARSTVA ŽUPANIJE POSAVSKE		
Projekt: REKONSTRUKCIJA LIETNOG NASIPA DOMALJEVAC		
Lokacija: DOMALJEVAC		
Sadržaj nacrt:		
SITUACIJA PREGLED PO DIONICAMA		
Mjerilo:	1:5000	Datum: Lipanj, 2015.g.
Odg. projektant: Josip Klaić, dipl.ing.građ.		
Projektant: Josip Klaić, dipl.ing.građ.		
Suradnik:		
Šifra projekta:	Feza:	Br. nacrt:
T.D. 09/15		
Nivo projekta:		
GLAVNI PROJEKT		02-A