





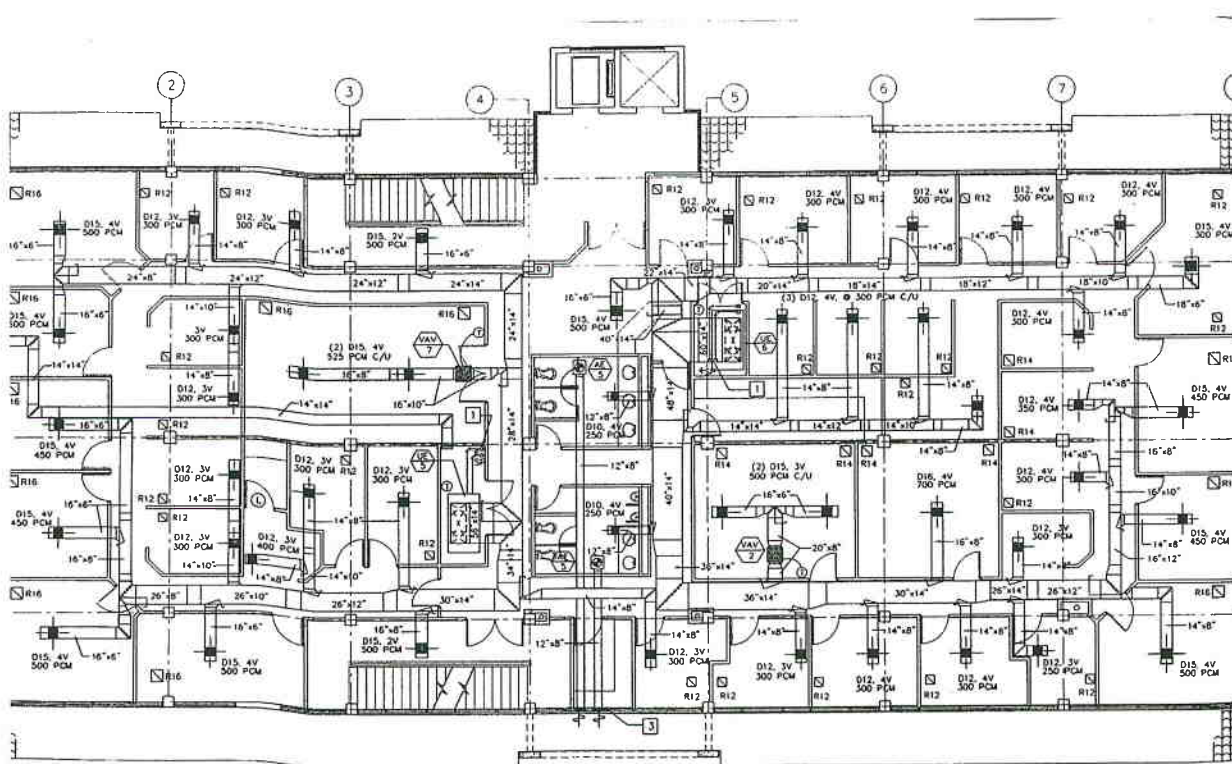

NIVEL 200 - AIRE ACONDICIONADO

ESCALA 1:100

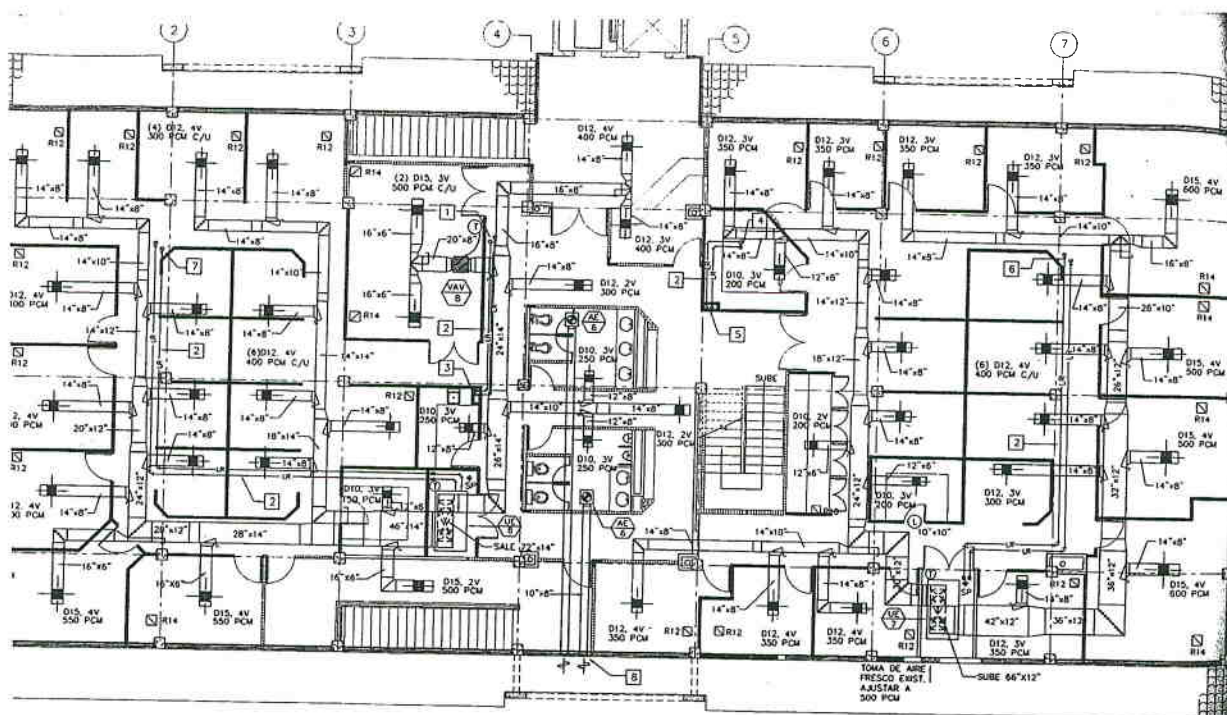

NIVEL 300 - AIRE ACONDICIONADO

ESCALA 1:100