


Na Chet Lok District, HHs

แผนที่โดยส่งเขปแสดงที่ตั้งโครงการไฟฟ้าพลังน้ำ

หมู่ที่ 6 บ้านห้วยโป่งกาน หอยมบ้านนาเจ็ดล็อก ต.ผาแดง อ.เมือง จ.แม่ฮ่องสอน

not to scale

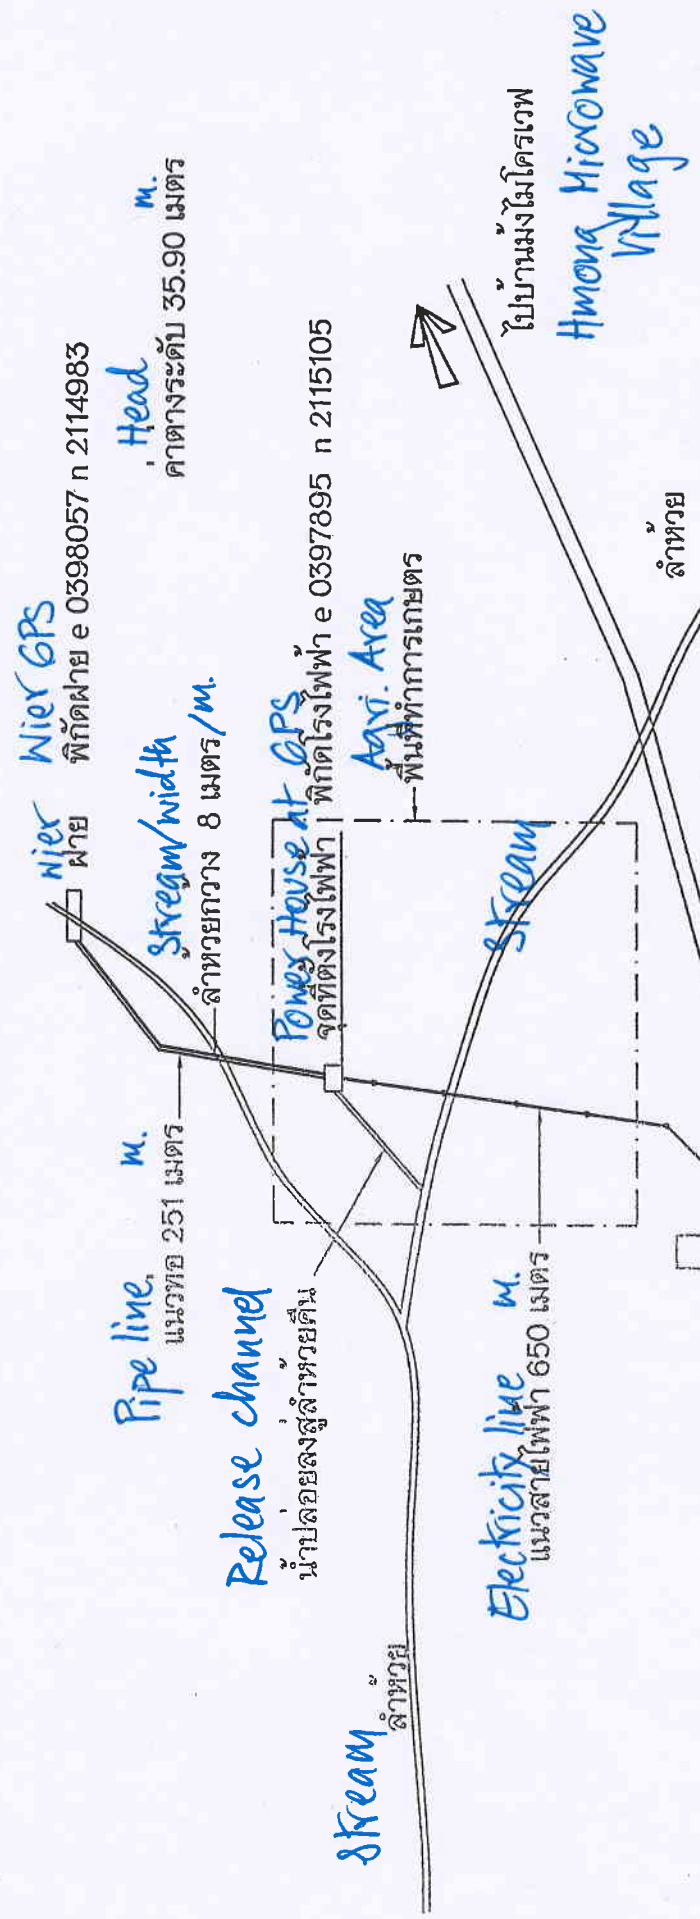


		องค์การบริหารส่วนตำบลผาแดง	
โครงการ	ไฟฟ้าพลังน้ำ		
เขียนแบบ	นายปรามิทย มณฑน		
วิศวกร	นายปฐม วงศ์โต		
ตรวจ	นายอาทิตย์ อุ่นนุช		
อนุมัติ	นายอภิสิทธิ์ จันทร์โสภาส		
แบบแสดง	แผนที่สังเขป		

รายละเอียดของงาน


1. ฐานรากต้องสามารถรับน้ำหนักได้เพียงพอสำหรับแรงดันดินและแรงดันน้ำ และให้สามารถรับน้ำหนักได้เพียงพอสำหรับแรงดันดินและแรงดันน้ำ
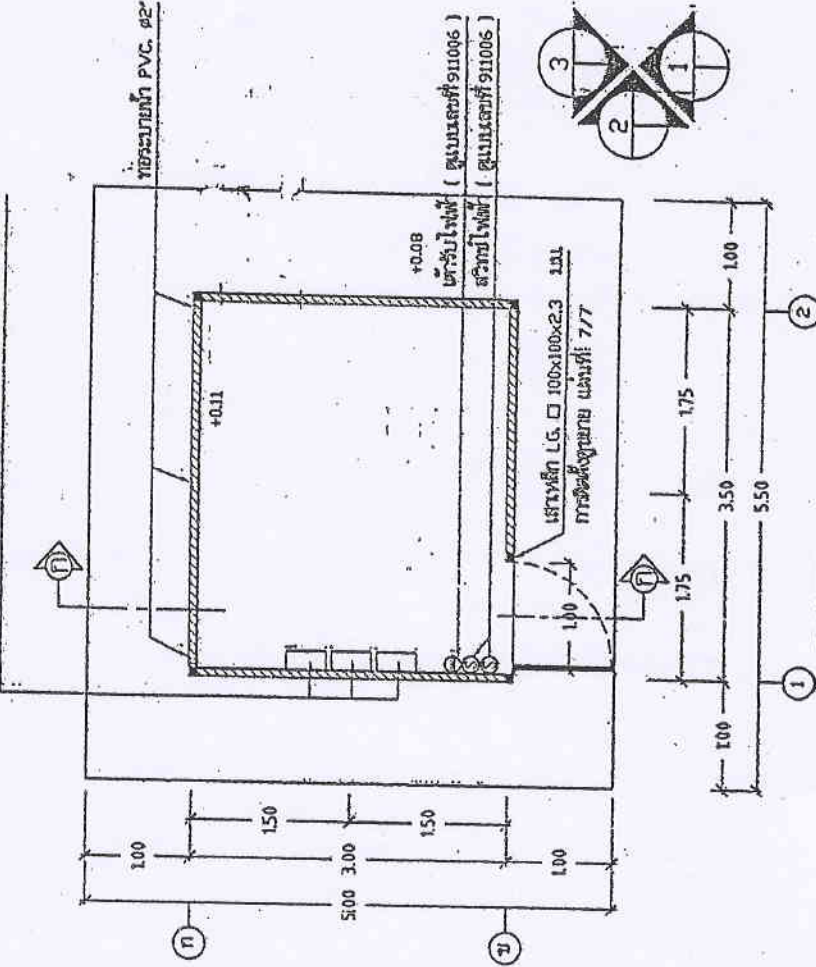


แปลนพื้น 1 : 50


องค์การบริหารส่วนตำบลหนอง	
โครงการ	โรงไฟฟ้าพลังงานน้ำ
เขียนแบบ	นายปรานี มณฑน
วิศวกร	นายปฐม วงศ์โต
ตรวจสอบ	นายอาทิตย์ อุทุม
อนุมัติ	นายอภิลักษณ์ อัคราโพน

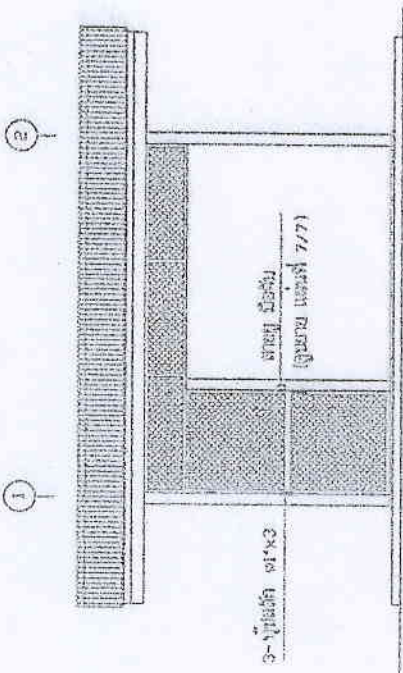

รูปด้าน 1 1 : 50

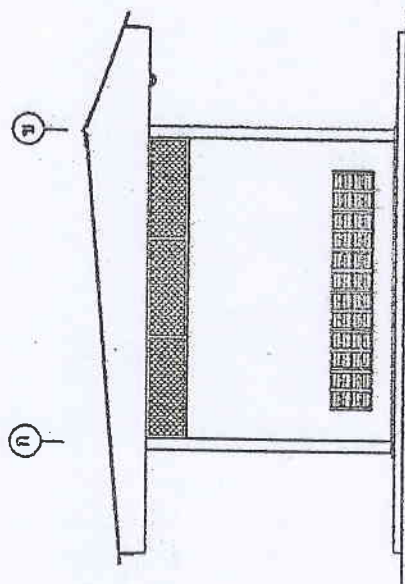

รูปด้าน 2 1 : 50

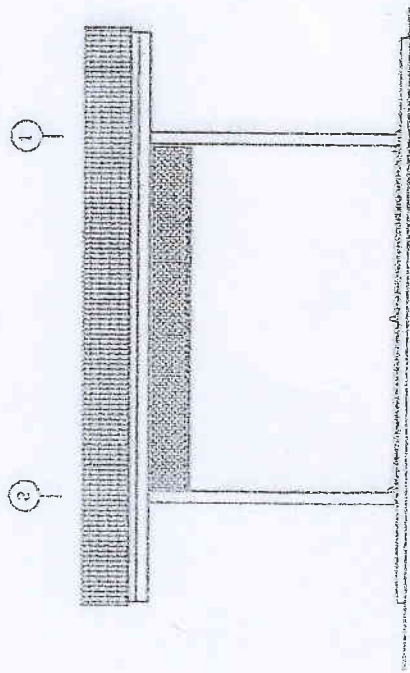


รูปด้าน 3 1 : 50

องค์การบริหารส่วนตำบลบาง				
โครงการ				
โรงไฟฟ้าพลังงาน				

เหล็ก LG. □ 50 X 50 X 2.3 มม.

เหล็ก LG. □ 38 X 38 X 2.3 มม.

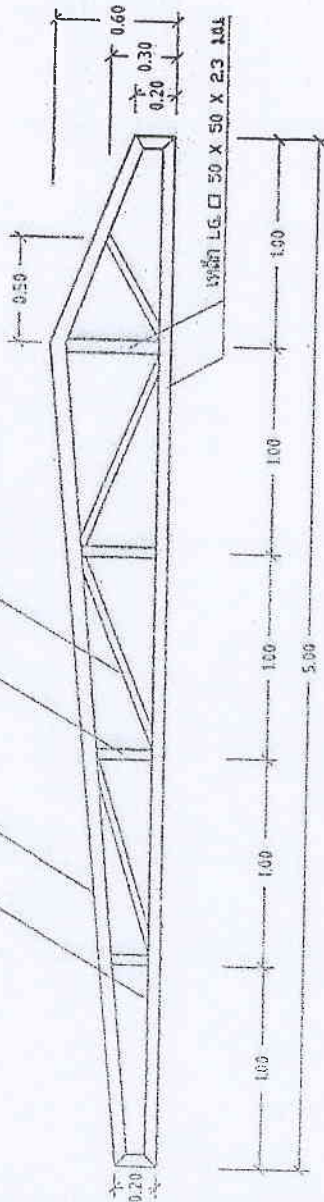


TRUSS A 1 : 25

ไม้เนื้อแข็ง 1 1/2" x 3" ใช้สายเบรค
และยึดการกระเบื้องบนหลังคา

เหล็ก LG. □ 38 X 38 X 2.3 มม.


เหล็ก LG. □ 38 X 38 X 2.3 มม.

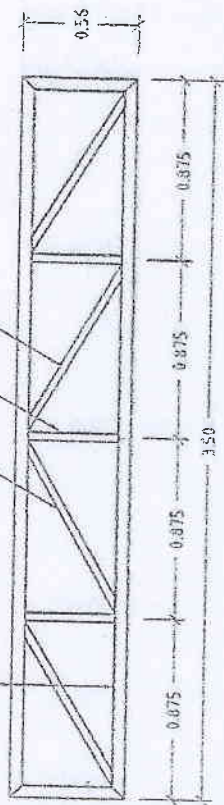

TRUSS B 1 : 25

เหล็ก LG. □ 38 X 38 X 2.3 มม.


เหล็ก LG. □ 38 X 38 X 2.3 มม.

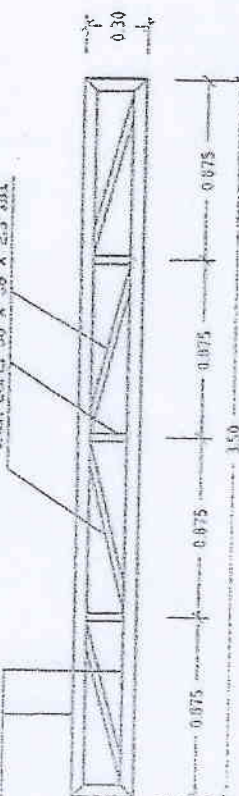

TRUSS C 1 : 25

แผ่นเหล็ก C. 75X35X5X2.3 มม. @ 100 มม.
เชื่อมติด TRUSS ด้วยเหล็กฉาก 40x40x4 มม.

โครงไม้เนื้อแข็ง 1 1/2" x 3" @ 0.60 ม. ทุกกระเบื้องหลังคา 6 มม.
กระเบื้องหลังคาไม้เนื้อแข็ง 1 1/2" x 3" @ 0.60 ม.
ทุกกระเบื้องไม้เนื้อแข็ง หน้า 6 มม.

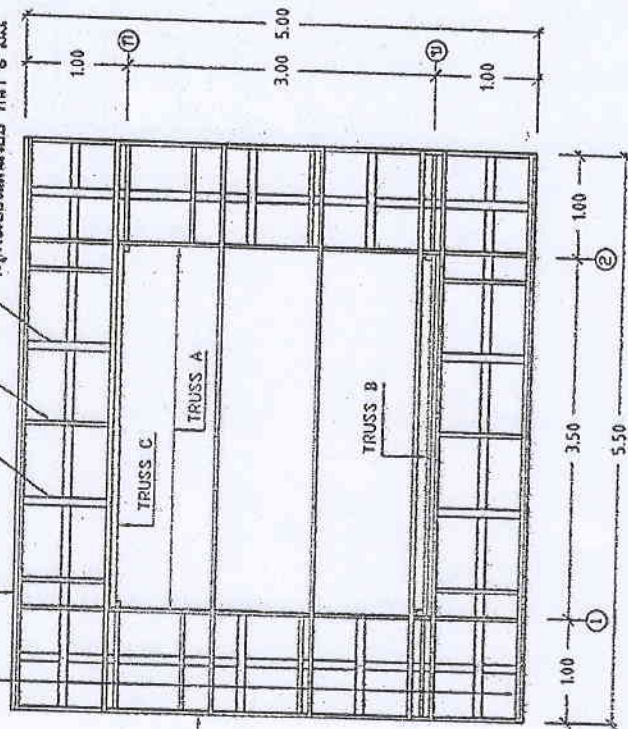

แปลน โครงหลังคา 1 : 50



องค์การบริหารส่วนตำบลหนอง

โครงการ โรงไฟฟ้าพลังงานน้ำ


เขียนแบบ นายปรวิทย์ มานาม

วิศวกร นายพูน วงศ์โต


ตรวจ นายอาทิตย์ อุบล

อนุมัติ นายอภิสิทธิ์ อัครโสภา


แบบแสดง แปลงโครงสร้างหลังคา

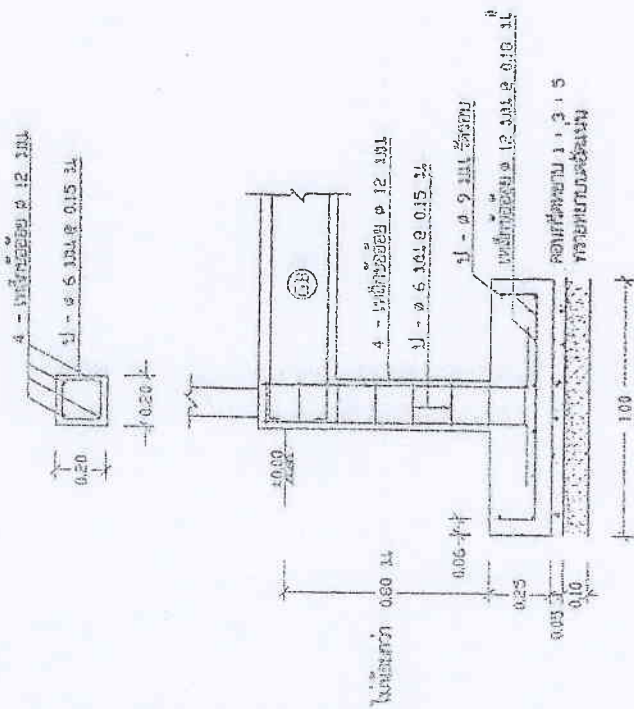



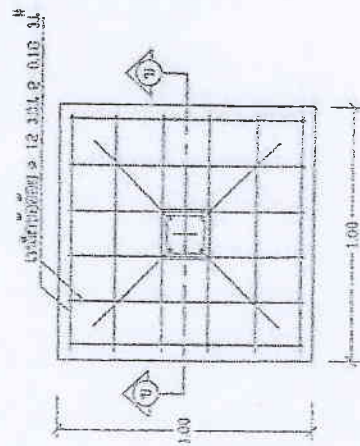


1 : 20

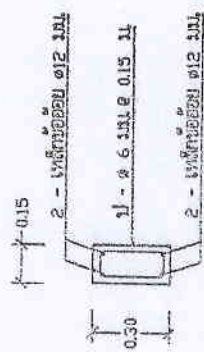

แบบมาตรฐาน GB 1 : 20

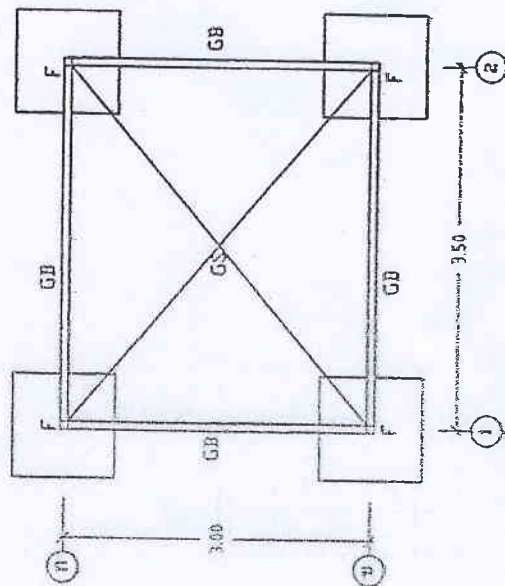

แบบมาตรฐานจาก คานคอติน
แบบไม้ดอกเส้าขึ้น

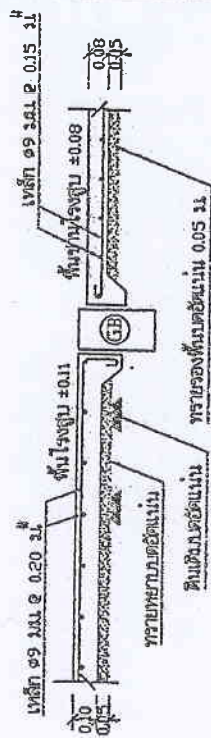

แบบขยายพื้น	GS	1 : 20
-------------	----	--------

		องค์การบริหารส่วนตำบลผาแดง	
โครงการ	โรงไฟฟ้าพลังงานน้ำ		
เขียนแบบ	นายปรโมทย์ นามนาม	[Signature]	
วิศวกร	นายปฐม วงศ์โค	[Signature]	
ตรวจ	นายอาทิตย์ อุบล	[Signature]	
อนุมัติ	นายอภิสิทธิ์ จันทะริอหาส	[Signature]	
แบบแสดง	แปลนโครงการเขื่อนเสาสุรวาก		

4.00

บล็อกตัดทะกอน

3.00

ประตูระบายตะกอน

0.25

เพดาน



แบบแปลนฝาย แสดงแปลนพน

	องค์การบริหารส่วนตำบลหนอง				
	ไฟฟ้าพลังงานน้ำ				
โครงการ	นายปราโมทย์ มนทมน				
เขียนแบบ	นายประจักษ์ วงศ์โต				
วิศวกร	นายอาทิตย์ อุ่นสุข				
ตรวจ	นายอภิสิทธิ์ จันทโรไพศาล				
อนุมัติ					
แบบแสดง	แปลนพื้นฝาย				

ผาหิน

5.00

ผาหิน

1.00

ท่อส่งน้ำ

ประตูปะบายตะกอน

0.25

▽ ระดับดินเดิม

4.00

แบบแปลนฝาย แสดงรูปด้าน^๒




องค์การบริหารส่วนตำบลผาแดง

โครงการ	ไฟฟ้าพลังงานน้ำ	
เขียนแบบ	นายปราโมทย์ มนทมน	นาย...
วิศวกร	นายปฐม วงศ์โต	
ตรวจสอบ	นายอาทิตย์ อุนนุช	
อนุมัติ	นายอภิสิทธิ์ จักรโอฬาส	
แบบแสดง	รูปด้าน	

0.25

เหล็ก DB16 @ 0.20 ม.

เหล็ก DB16 @ 0.20 ม.

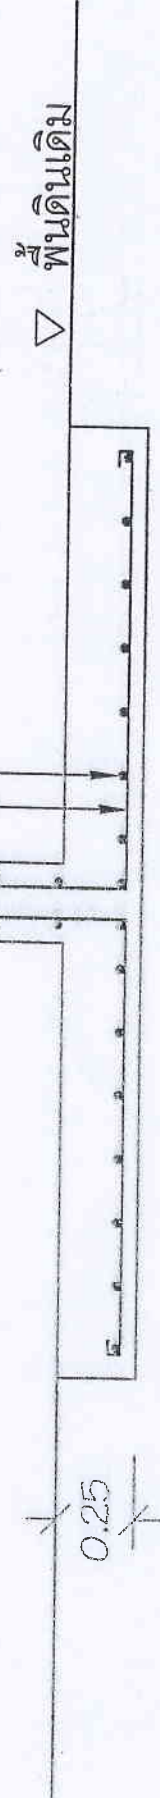

0.25

3.00

พื้นดินเดิม

แบบแปลนฝาย แสดงรูปตัด

 องค์การบริหารส่วนตำบลหนอง	
โครงการ	ไฟฟ้าฝายหน้า
เขียนแบบ	นายปรวิทย์ มณฑน
วิศวกร	นายปฐม วงศ์โต
ตรวจ	นายอาทิตย์ อุนา
อนุมัติ	นายอภิสิทธิ์ จันทโรทัย
แบบแสดง	รูปตัด



เลขประจำตัวประชาชนของผู้ถือบัตร

๓-๕๘๐๑-๐๐๒๒๕-๓๑-๔

ชื่อ ปฐม วงศ์โต

ตำแหน่ง วิศวกรโยธา ๖ว

สังกัด กองช่าง

ลายมือชื่อ




ผู้ออกบัตร

นาย ปฐม วงศ์โต

ใบสั่งการ โดยกรมโยธาธิการและผังเมือง
นาย ปฐม วงศ์โต ผอ.กองช่าง
นาย ปฐม วงศ์โต ผอ.กองช่าง

บัตรประจำตัวเจ้าหน้าที่ของรัฐ



ข้าราชการองค์การบริหารส่วนจังหวัด

เลขที่ ๑๔/๒๕๕๖


จังหวัดแม่ฮ่องสอน

วันออกบัตร ๑๗ / ต.ค. / ๒๕๕๖ บัตรหมดอายุ ๑๖ / ต.ค. / ๒๕๖๒

สำเนาถูกต้อง

(นาย ปฐม วงศ์โต)

วิศวกรโยธา ๖ ว.

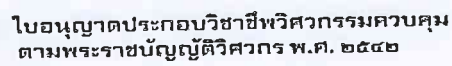

เลขประจำตัวประชาชน 3580100225314



วันออกฤกษ์ 11 เม.ย. 2558

เลขทะเบียน ภบ.40770

วันสิ้นอายุ 10 เม.ย. 2563

ประเภทสมาชิก สำคัญ

เลขที่ 162379

วันออกบัตร 25 ก.พ. 2558

มกราคม 10 เม.ย. 2563


นายกสภาฯ

[illegible]

สำนักงานท้องถิ่น

(นายปฐม วงศ์โต)
วิศวกรโยธา 6 ว.



129748

