




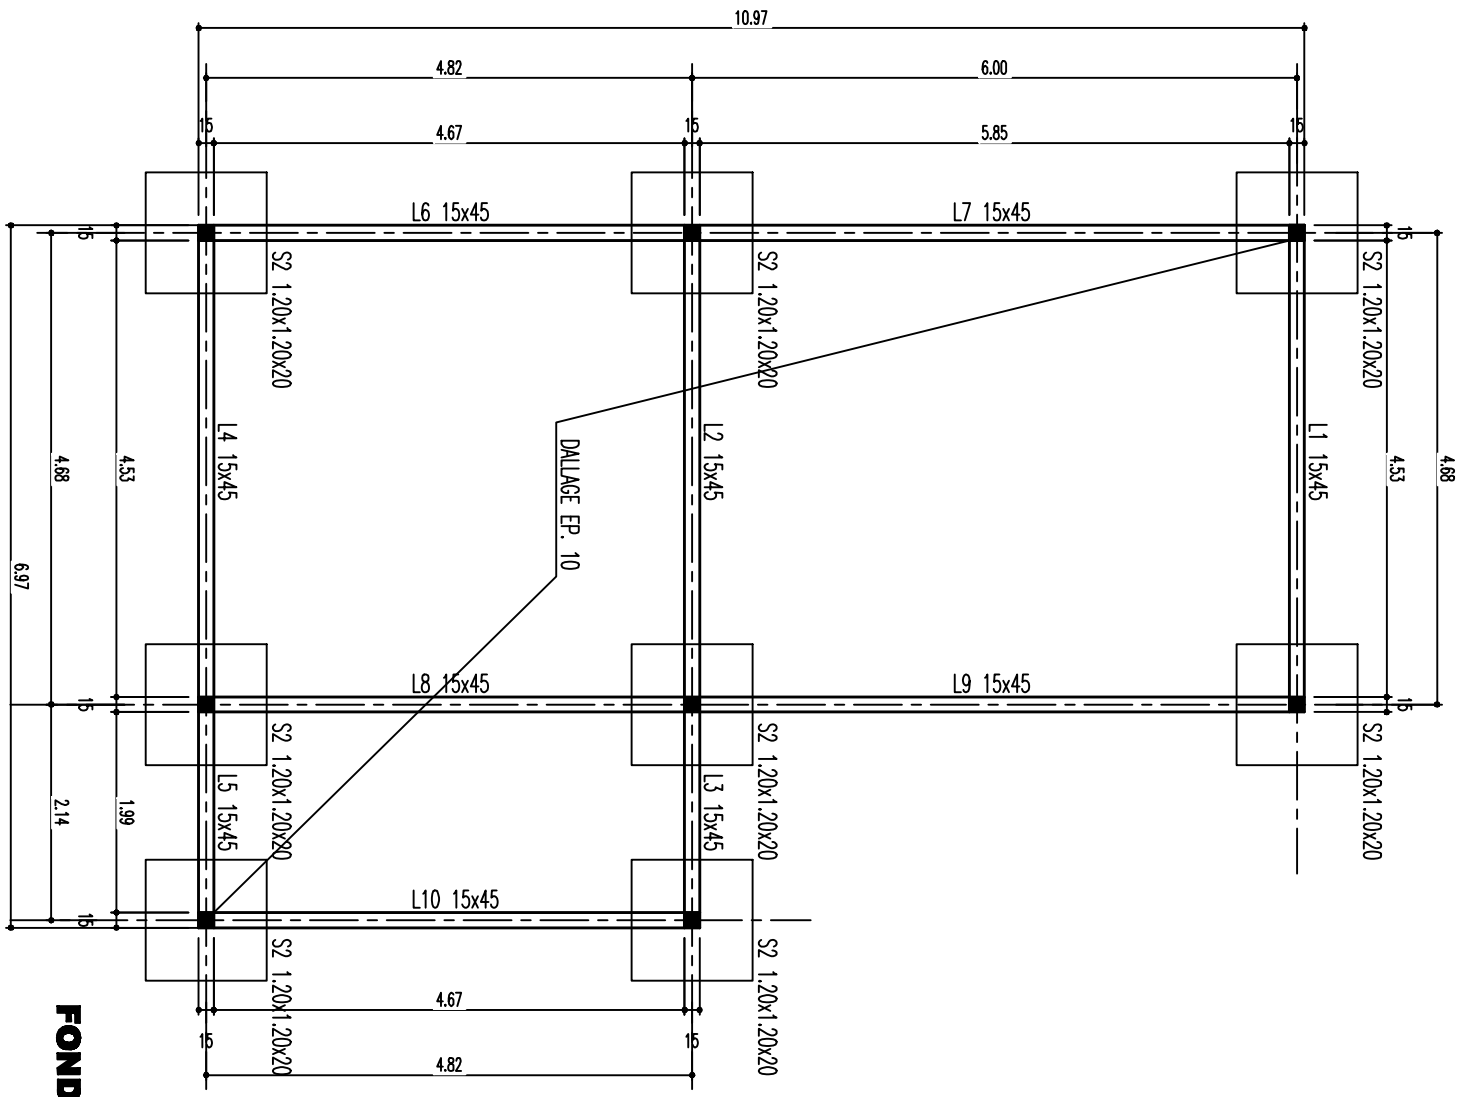

FONDATIONS

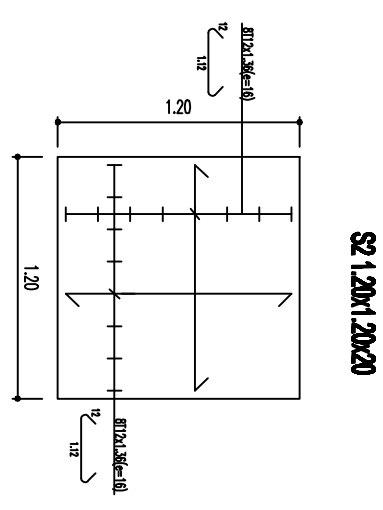

LONGRINE 15x45

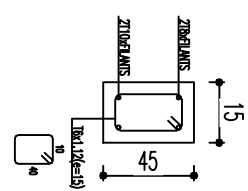

POTEAU 15x15

