



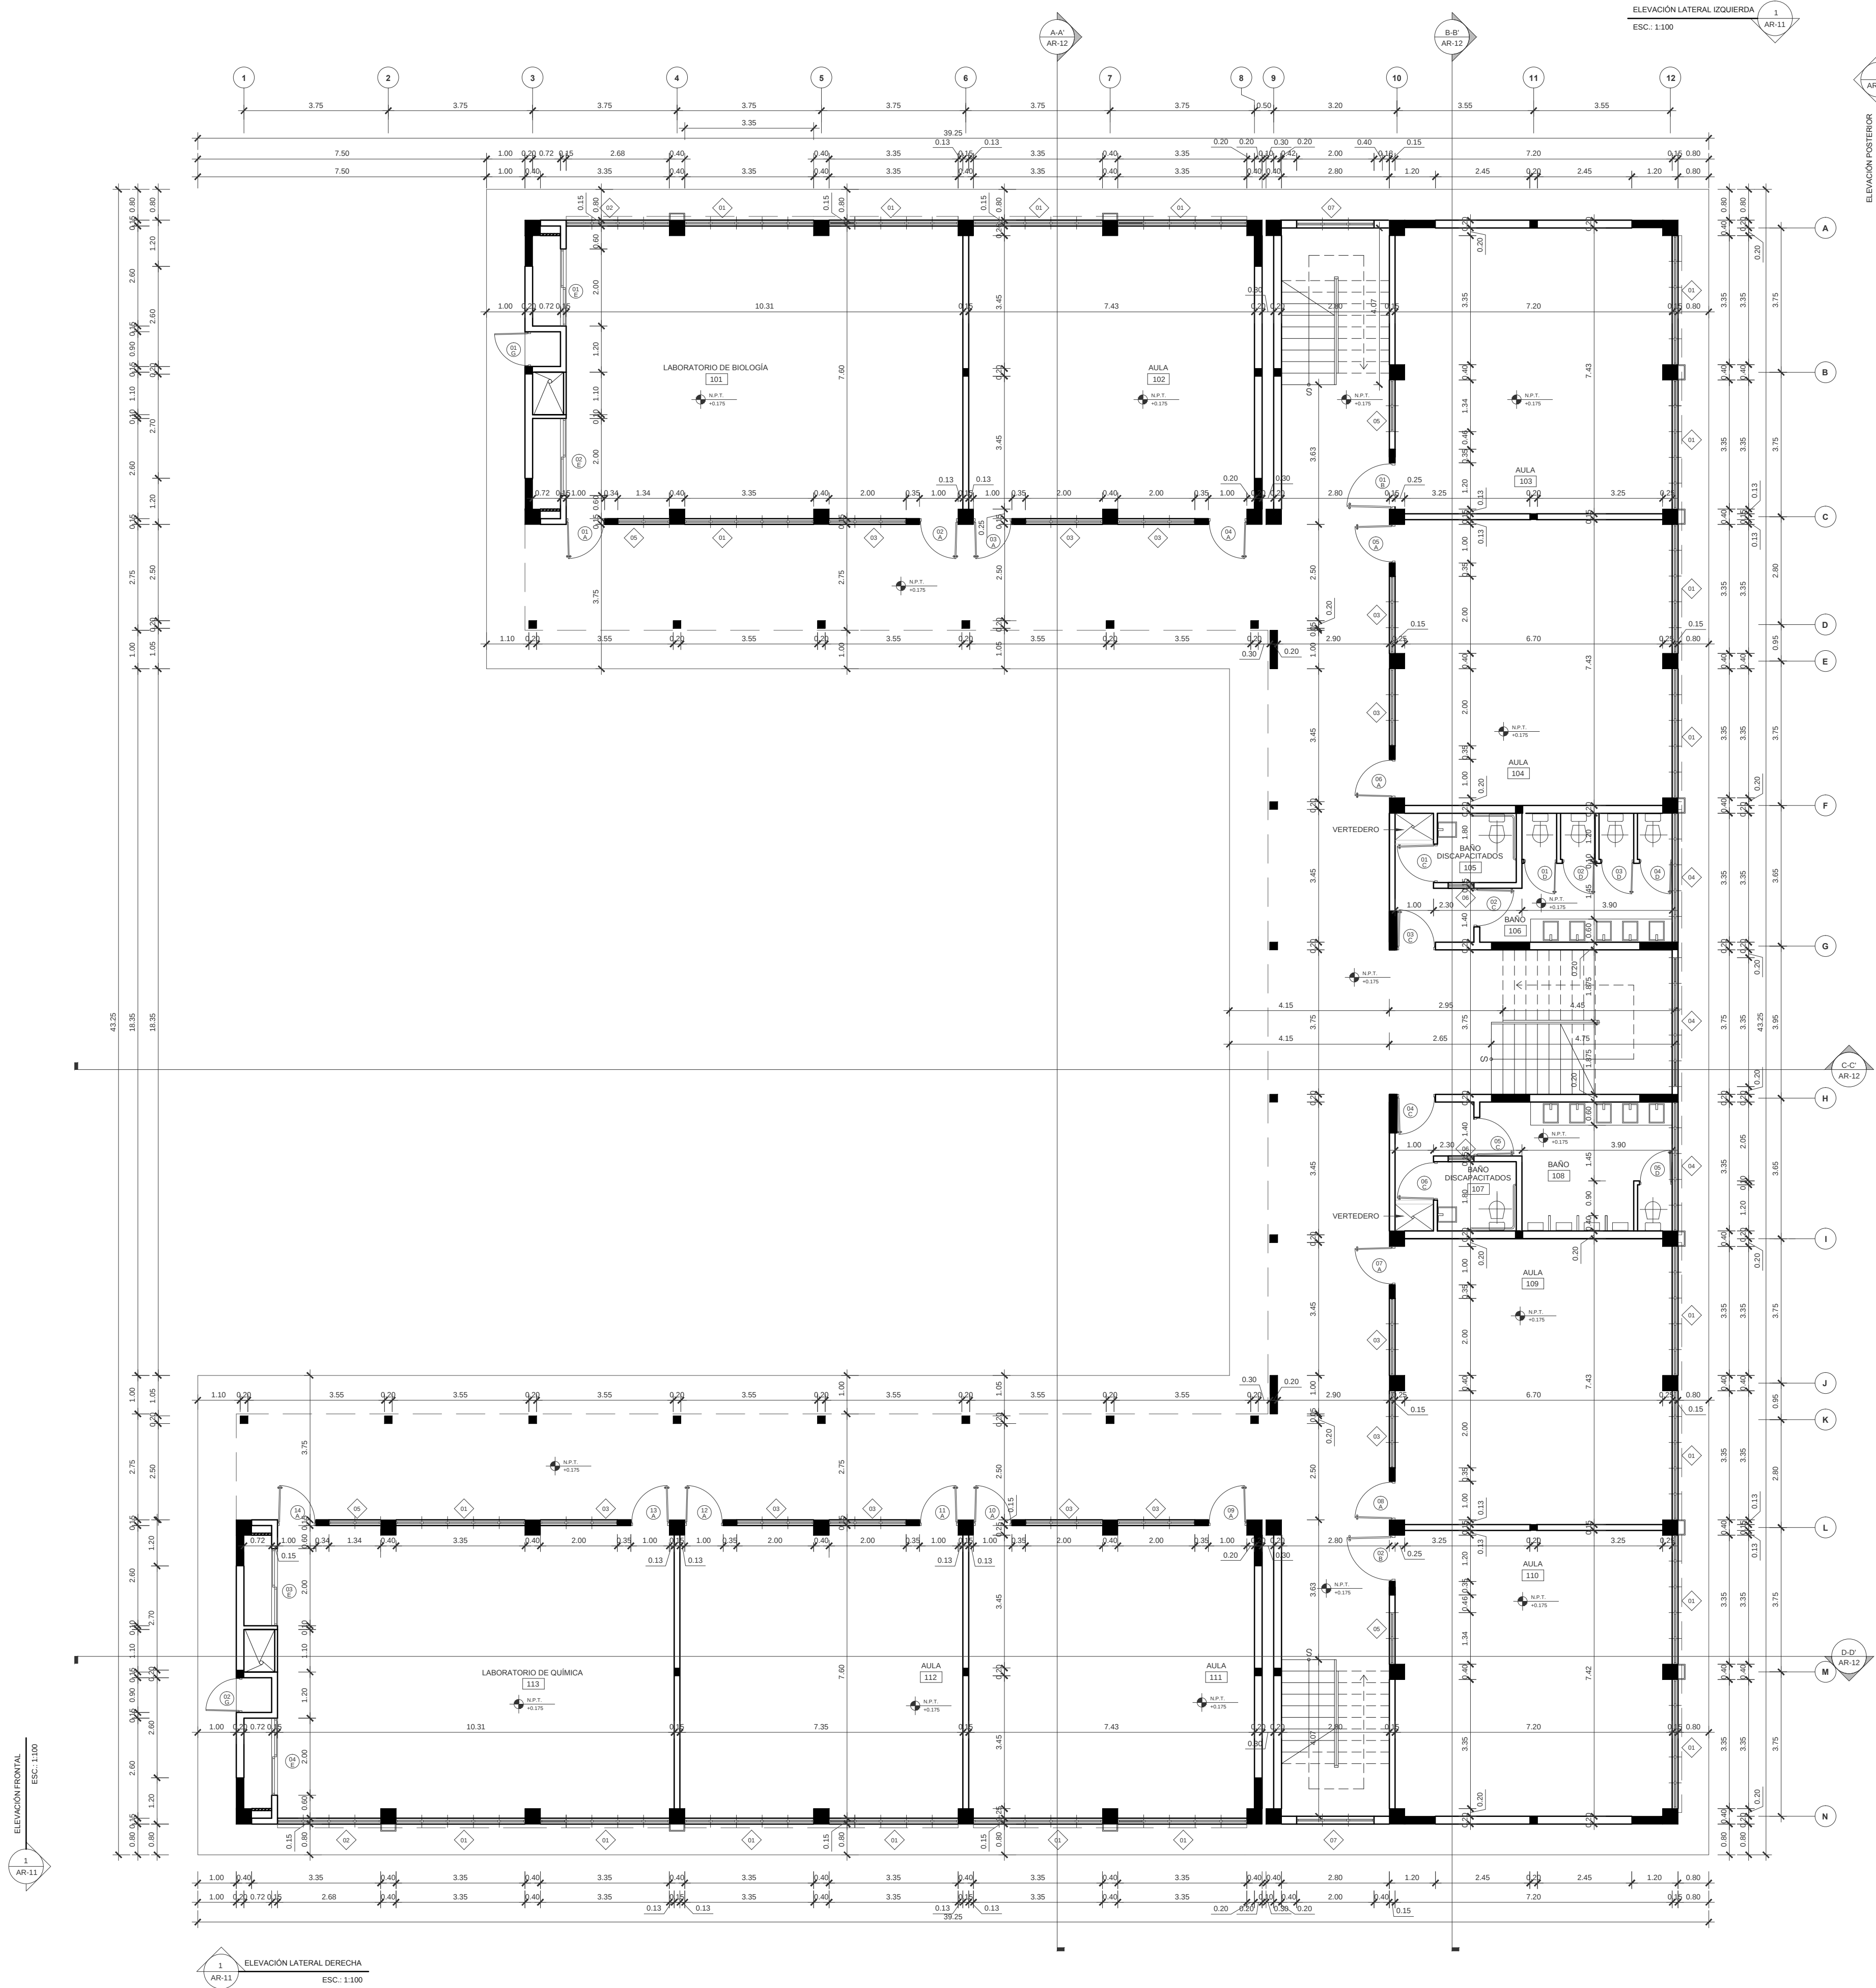

1 PLANTA DIMENSIONADA PRIMER NIVEL DEL EDIFICIO DE AULAS Y LABORATORIOS
AR-08 ESC.: 1:100

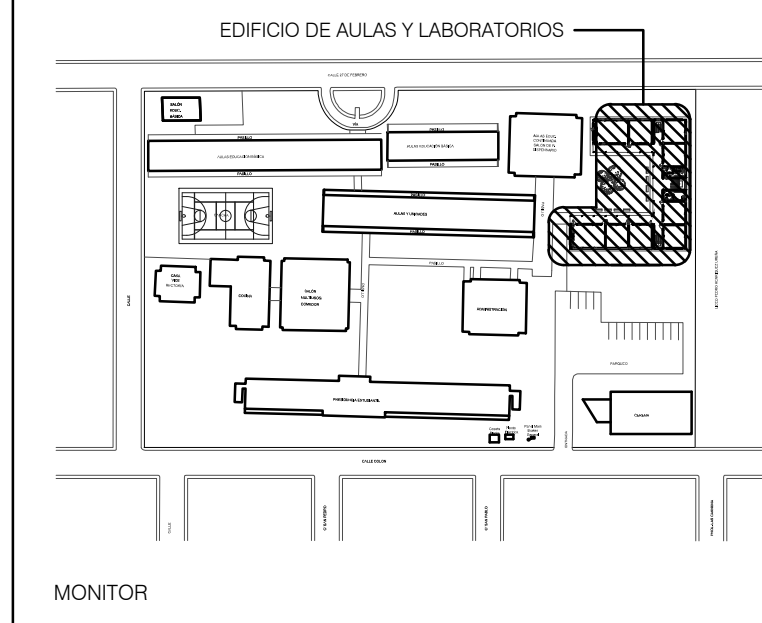

NOTAS GENERALES:
1- TODAS LAS UNIDADES SON EN METRO, SALVO INDICACIÓN CONTRARIA

LEYENDA DE SIMBOLOGÍAS	
SÍMBOLO	DESCRIPCIÓN
	LLAMADO A SECCIÓN
	NIVEL DE PISO TERMINADO EN PLANTA
	NÚMERO DE ESPACIO



REVISIONES		
FECHA	DESCRIPCIÓN	NO.
11-NOV-15	REVISIÓN	A
25-NOV-15	REVISIÓN	B

BEN GIL ®
BEN GIL & ASOCIADOS,
ARQUITECTOS E INGENIEROS, S.A.
C/ Dr. Piñero, 200, Edif. Carolina III, 301
Zona Universitaria, Santo Domingo
República Dominicana
809 532 3712
ben.gil.ara@gmail.com

EQUIPO / CODIA

DISEÑO ARQUITECTÓNICO
Vencian Alejandro Ben Gil / Codia 4917

ARQUITECTO ASOCIADO
Vachelle Tobal Morató / Codia 29350

DIBUJO
Vachelle Tobal Morató / Codia 29350

DISEÑO SANITARIO
Ing. Hidrosanitario Stalin Acosta / Codia 20771

CONSULTORES

COMPANÍA TAVERAS INGENIERÍA & SERVICIOS S.A.
Ing. Civi Merusí Ant. Taveras Montero / Codia 20248

COMPANÍA AS ELECTRICIDAD SLR
Ing. Elctrico Guillermo Santoni Codia 9189

COMPANÍA S. ACOSTA & ASOCIADOS
Ing. Hidrosanitario Stalin Acosta / Codia 20771

FIRMAS

PROPIETARIO

ARQUITECTO

ING. ESTRUCTURALISTA

ING. ELÉCTRICO

ING. SANITARIO

PROYECTO
Recinto Uraña Montas

LUGAR
San Juan de la Maguana, República Dominicana

PROPIETARIO
Instituto Superior de Formación Docente,
Salomé Uraña

ARCHIVO DE AUTOCAD
ISFD-RUM-01-AR-08-B.dwg

CONTENIDO
EDIFICIO AULAS Y LABORATORIOS - RUM
PLANTA DIMENSIONADA DEL PRIMER NIVEL DEL
EDIFICIO DE AULAS Y LABORATORIOS

FECHA
17.03.2016

ESCALA
INDICADA

AR-08