


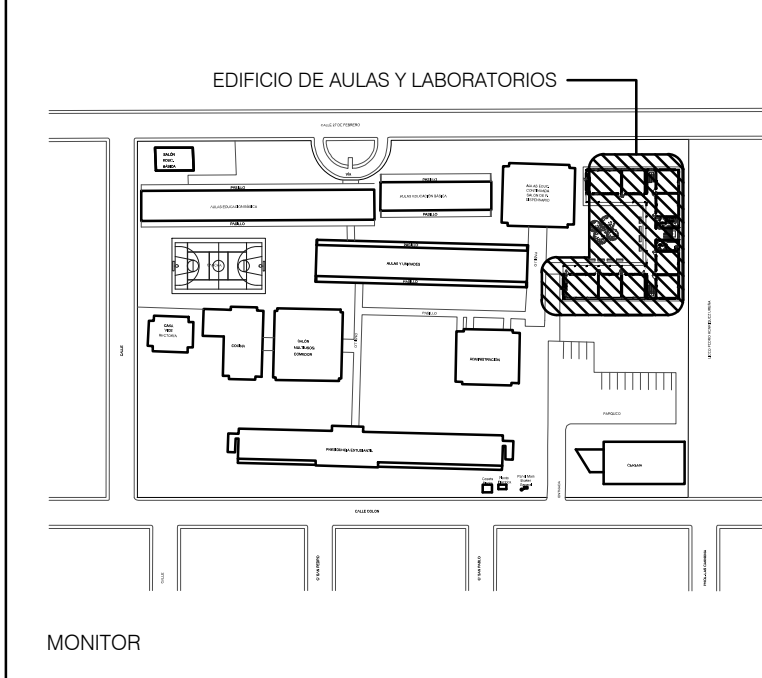

INSTITUTO SUPERIOR
DE FORMACIÓN DOCENTE

Caonabo, enj. Leonardo Da Vinci, Urbanización
Renacimiento, Sector Mirador Sur, Santo Domingo
Distrito Nacional, República Dominicana

REVISIONES		
FECHA	DESCRIPCIÓN	NO.
11-NOV-15	REVISIÓN	A
25-NOV-15	REVISIÓN	B

BEN GIL & ASOCIADOS
ARQUITECTOS E INGENIEROS, S.A.
C/ Dr. Pileggi, 200, Esf. Carolina III, 301
Zona Universitaria, Santo Domingo
República Dominicana
809 532 3712
bengil.ard@gmail.com

EQUIPO / CODIA

DISEÑO ARQUITECTÓNICO

Vencian Alejandro Ben Gil / Codia 4917

ARQUITECTO ASOCIADO

Vachelle Tobal Morató / Codia 29350

DIBUJO

Vachelle Tobal Morató / Codia 29350

DISEÑO SANITARIO

Ing. Hidrosanitario Stalin Acosta /
Codia 20771

CONSULTORES

COMPañIA TAVERAS INGENIERÍA &
SERVICIOS S.A.
Ing. Civi Menudí Ant. Taveras Montero /
Codia 20248

COMPañIA S. ELECTRICIDAD SLR

Ing. Eléctrico Guillermo Santoni
Codia 9189

COMPañIA S. ACOSTA & ASOCIADOS

Ing. Hidrosanitario Stalin Acosta /
Codia 20771

FIRMAS

PROPIETARIO

ARQUITECTO

ING. ESTRUCTURALISTA

ING. ELÉCTRICO

ING. SANITARIO

PROYECTO

Recinto Urutia Montas

LUGAR

San Juan de la Maguana, República Dominicana

PROPIETARIO

Instituto Superior de Formación Docente,
Salomé Urutia

ARCHIVO DE AUTOCAD

ISFD-RUM-01-AR-09-B.dwg

CONTENIDO

EDIFICIO AULAS Y LABORATORIOS - RUM
PLANTA DIMENSIONADA DEL SEGUNDO NIVEL
DEL EDIFICIO DE AULAS Y LABORATORIOS

FECHA


17.03.2016

ESCALA

AR-09

INDICADA

0952

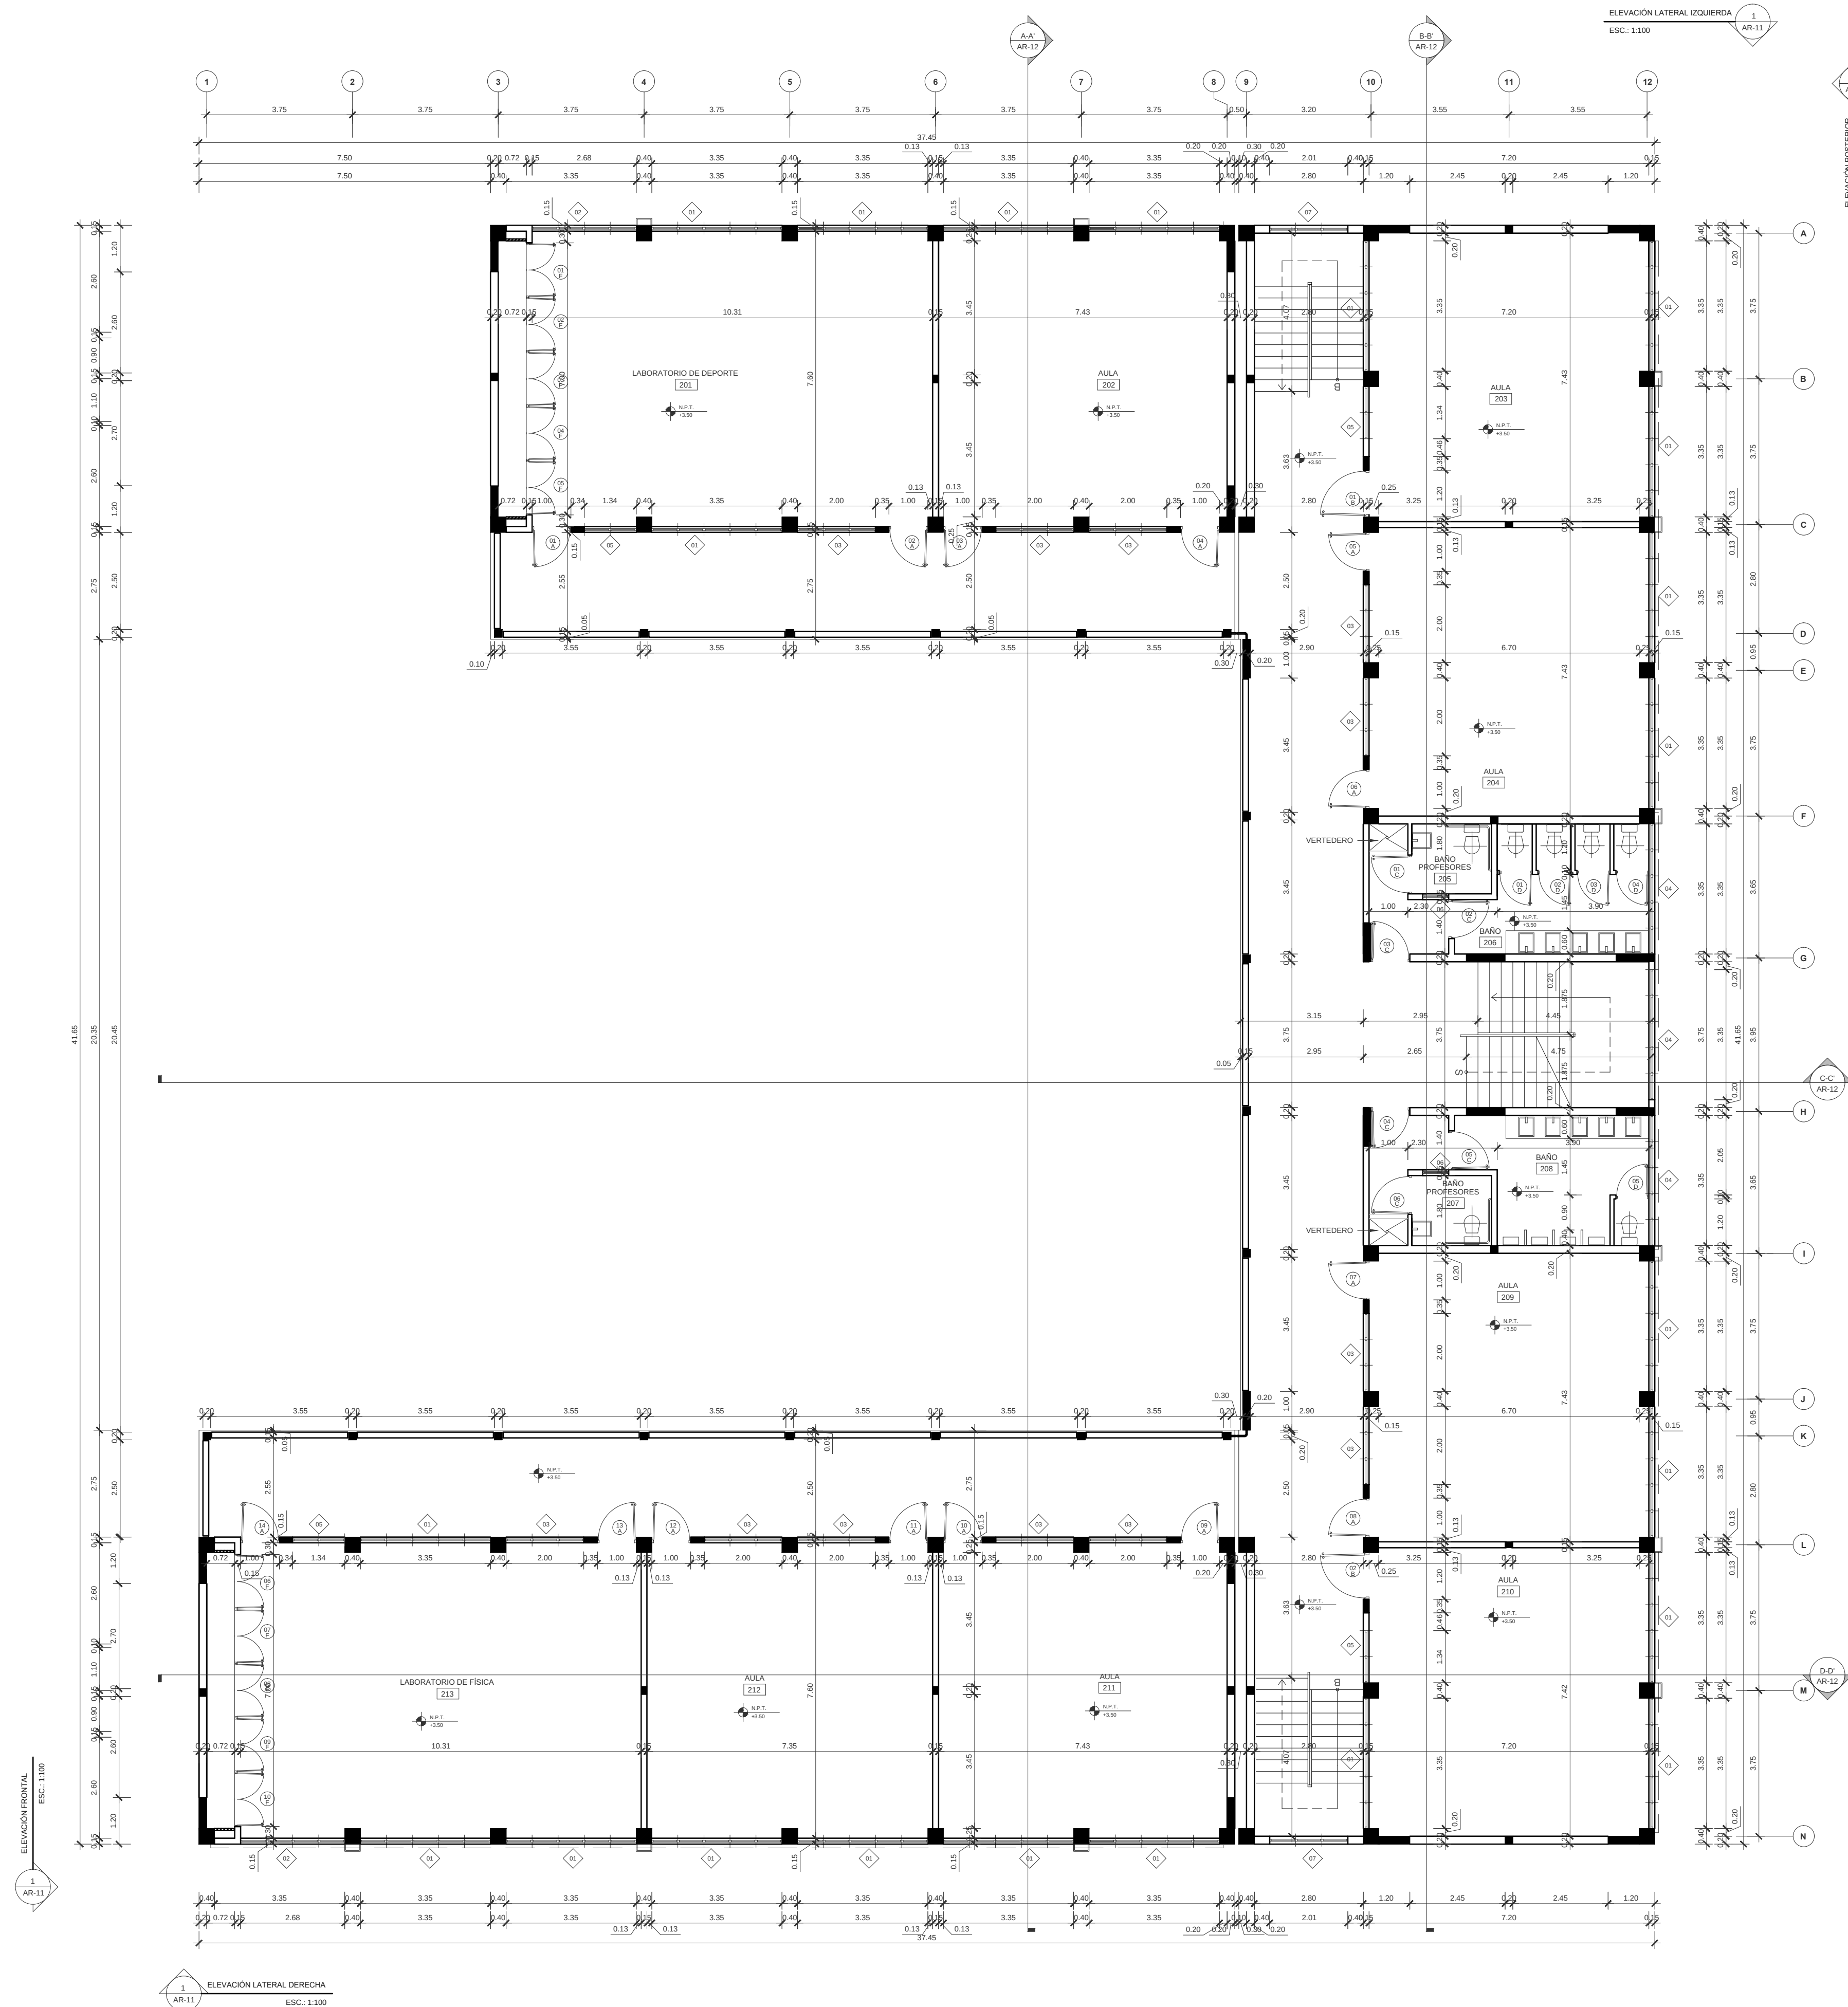

NOTAS GENERALES:

1- TODAS LAS UNIDADES SON EN METRO, SALVO INDICACIÓN CONTRARIA

LEYENDA DE SIMBOLOGÍAS

SÍMBOLO	DESCRIPCIÓN
	LLAMADO A SECCIÓN
	NIVEL DE PISO TERMINADO EN PLANTA
	NÚMERO DE ESPACIO

ESCALA GRÁFICA 1:100

1 PLANTA DIMENSIONADA SEGUNDO NIVEL DEL EDIFICIO DE AULAS Y LABORATORIOS
AR-09 ESC.: 1:100