


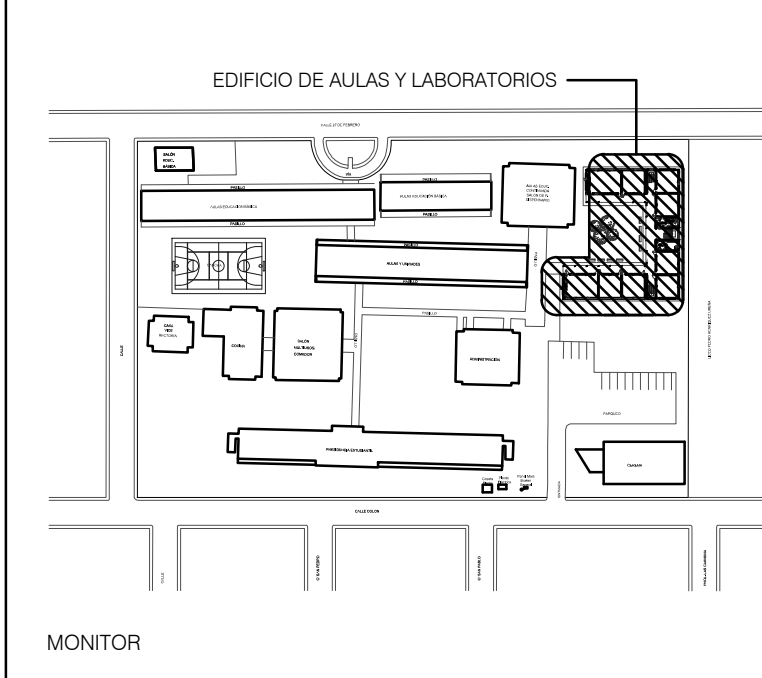

INSTITUTO SUPERIOR
DE FORMACIÓN DOCENTE

Caonabo, esq. Leonardo Da Vinci, Urbanización
Renascento, Sector Mirador Sur, Santo Domingo
Distrito Nacional, República Dominicana

REVISIONES		
FECHA	DESCRIPCIÓN	NO.
11-NOV-15	REVISIÓN	A
25-NOV-15	REVISIÓN	B

BEN GIL & ASOCIADOS
ARQUITECTOS E INGENIEROS, S.A.
C/ Dr. Pilegrino, 200, Edif. Carolina III, 301
Zona Universitaria, Santo Domingo
República Dominicana
809 532 3712
bengil.ard@gmail.com

EQUIPO / CODIA

DISEÑO ARQUITECTÓNICO

Vencian Alejandro Ben Gil / Codia 4917

ARQUITECTO ASOCIADO

Vachelle Tobal Morató / Codia 29350

DIBUJO

Vachelle Tobal Morató / Codia 29350

DISEÑO SANITARIO

Ing. Hidrosanitario Stalin Acosta /
Codia 20771

CONSULTORES

COMPANÍA TAVERAS INGENIERÍA &
SERVICIOS S.A.
Ing. Civil Manuel Ant. Taveras Montero /
Codia 20246

COMPANÍA AS ELECTRICIDAD SLR

Ing. Electrico Guillermo Santoni
Codia 9189

COMPANÍA S. ACOSTA & ASOCIADOS

Ing. Hidrosanitario Stalin Acosta /
Codia 20771

FIRMAS

PROPIETARIO

ARQUITECTO

ING. ESTRUCTURALISTA

ING. ELÉCTRICO

ING. SANITARIO

PROYECTO

Recinto Urania Montas

LUGAR

San Juan de la Maguana, República Dominicana

PROPIETARIO

Instituto Superior de Formación Docente,
Salomé Urania

ARCHIVO DE AUTOCAD

ISFD-RUM-01-AR-10-B.dwg

CONTENIDO

EDIFICIO AULAS Y LABORATORIOS - RUM
PLANTA DIMENSIONADA DEL TERCER NIVEL
DEL EDIFICIO DE AULAS Y LABORATORIOS

FECHA

17.03.2016


ESCALA

INDICADA

AR-10

10

52

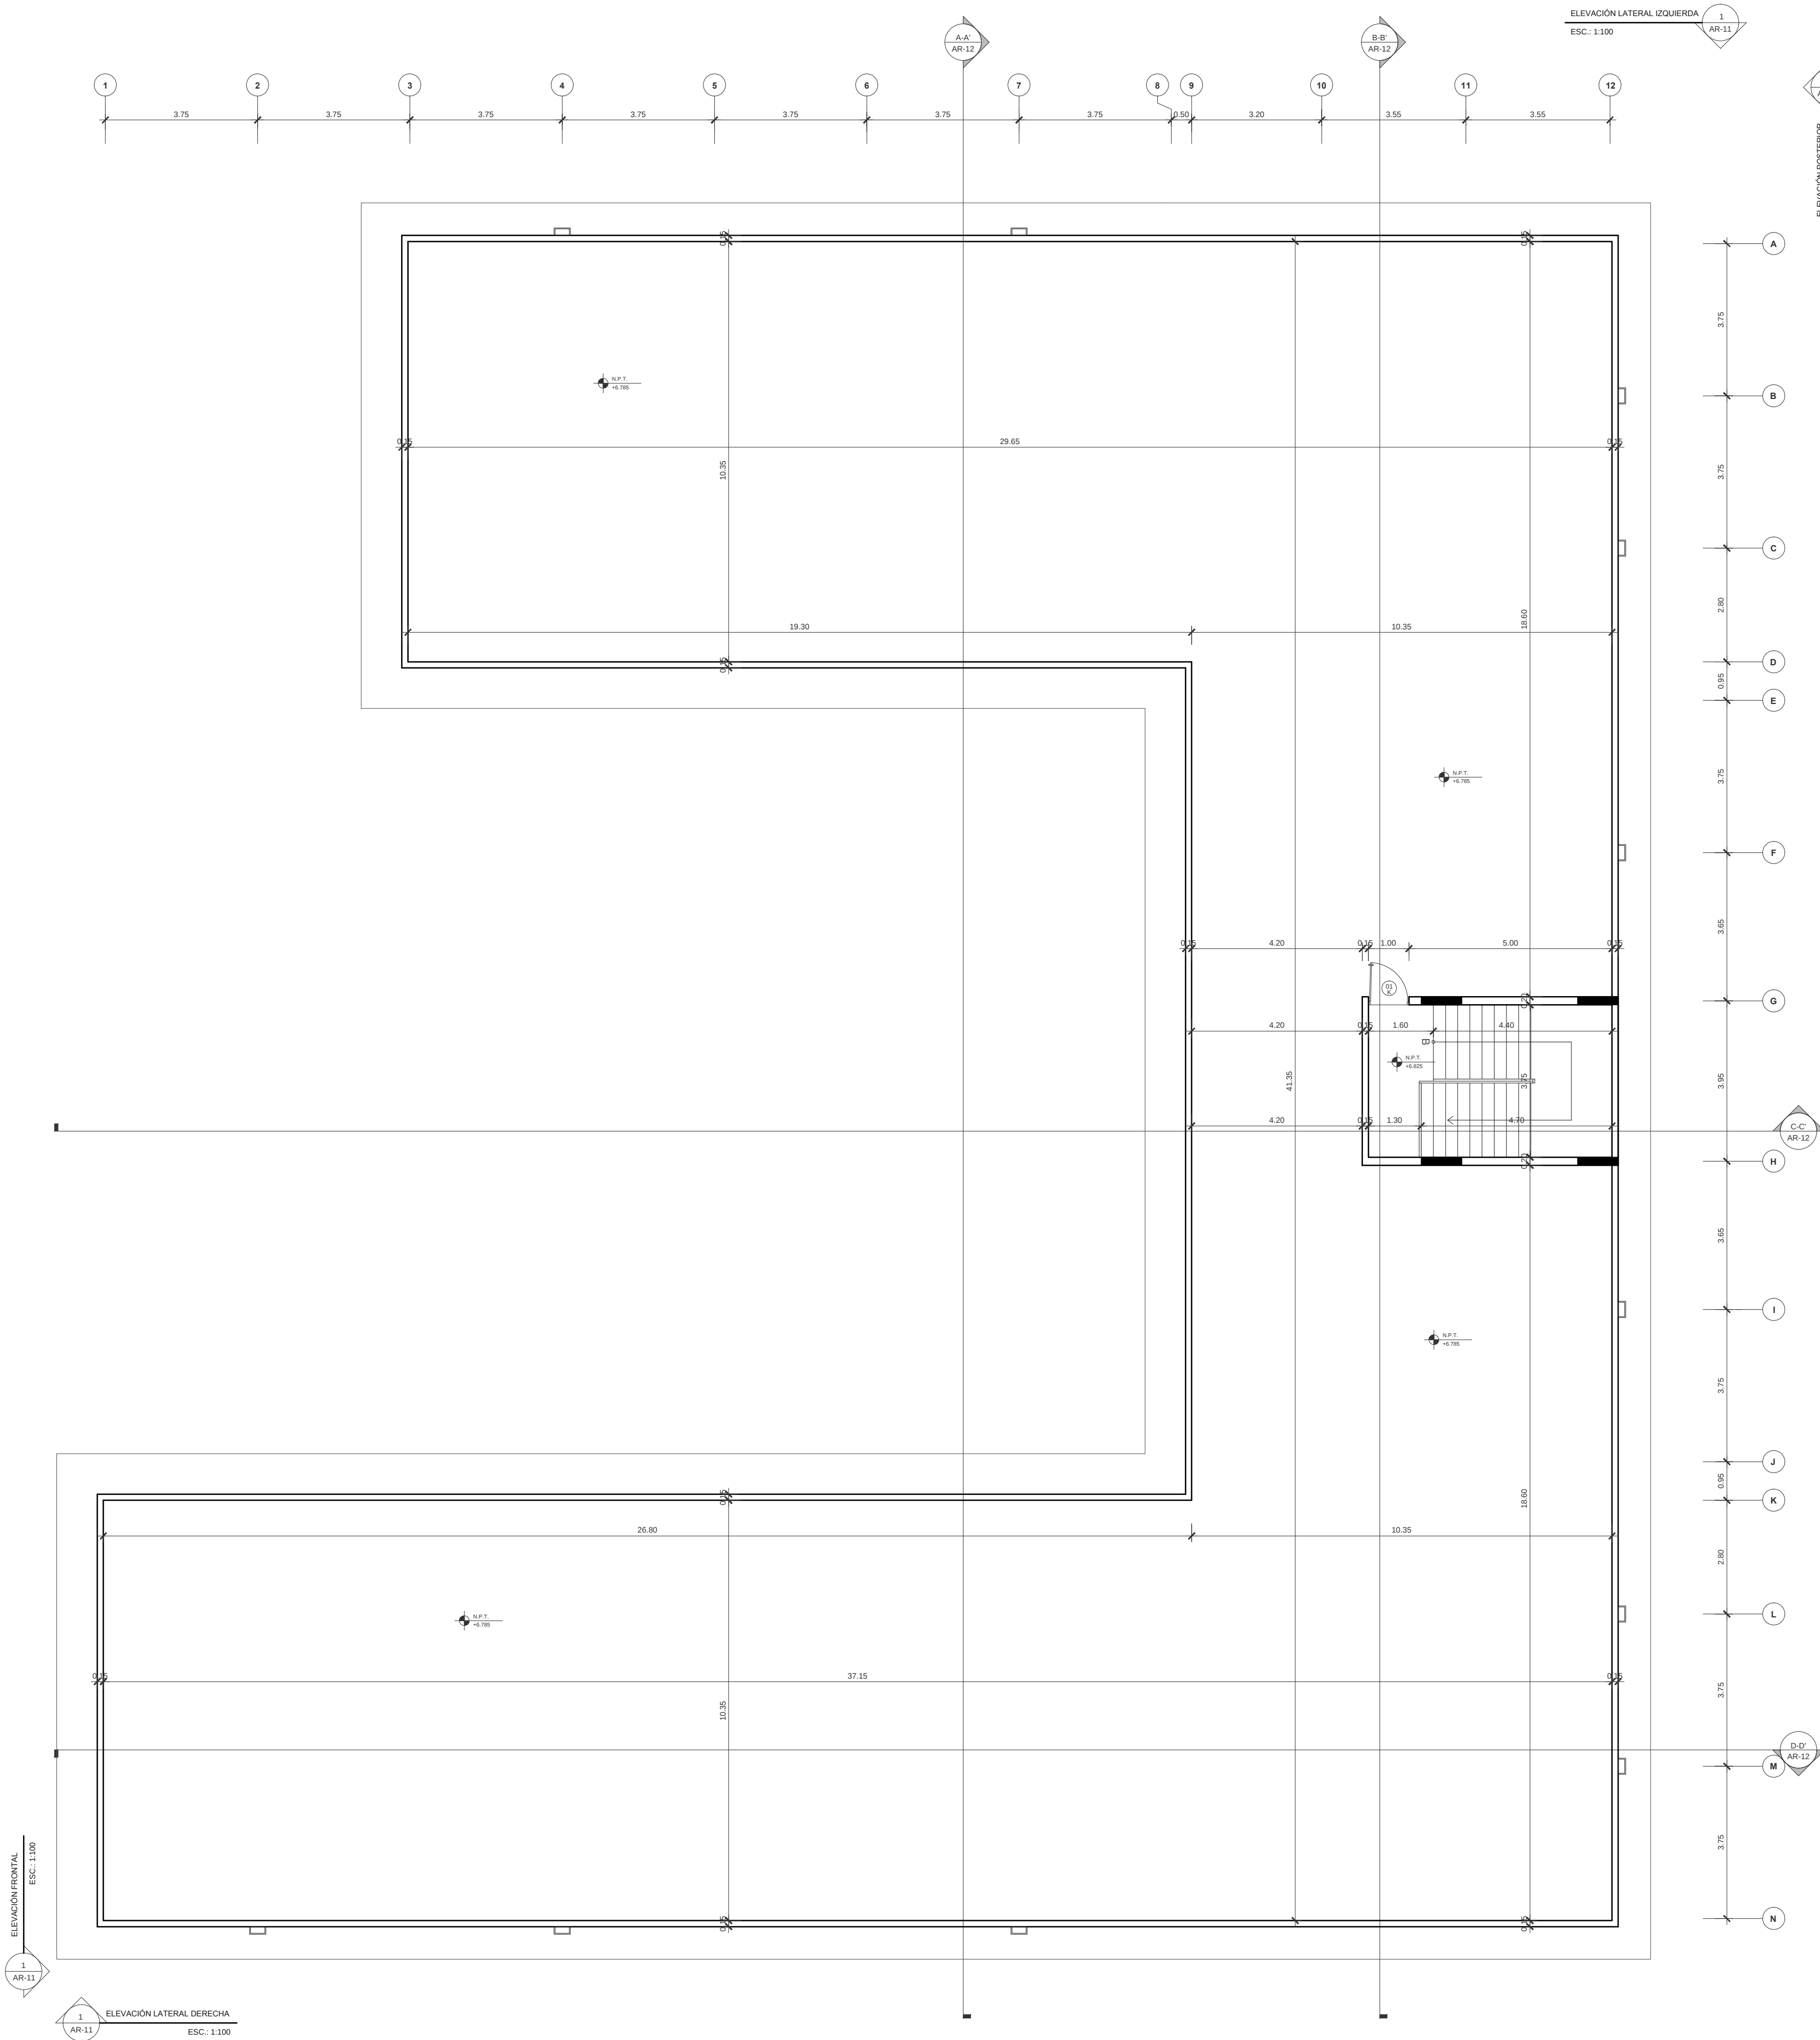

1 PLANTA DIMENSIONADA TERCER NIVEL DEL EDIFICIO DE AULAS Y LABORATORIOS
AR-10 ESC.: 1:100

NOTAS GENERALES:
1- TODAS LAS UNIDADES SON EN METRO, SALVO INDICACIÓN CONTRARIA

LEYENDA DE SIMBOLOGÍAS	
SÍMBOLO	DESCRIPCIÓN
	LLAMADO A SECCIÓN
	NIVEL DE PISO TERMINADO EN PLANTA
	NÚMERO DE ESPACIO

