




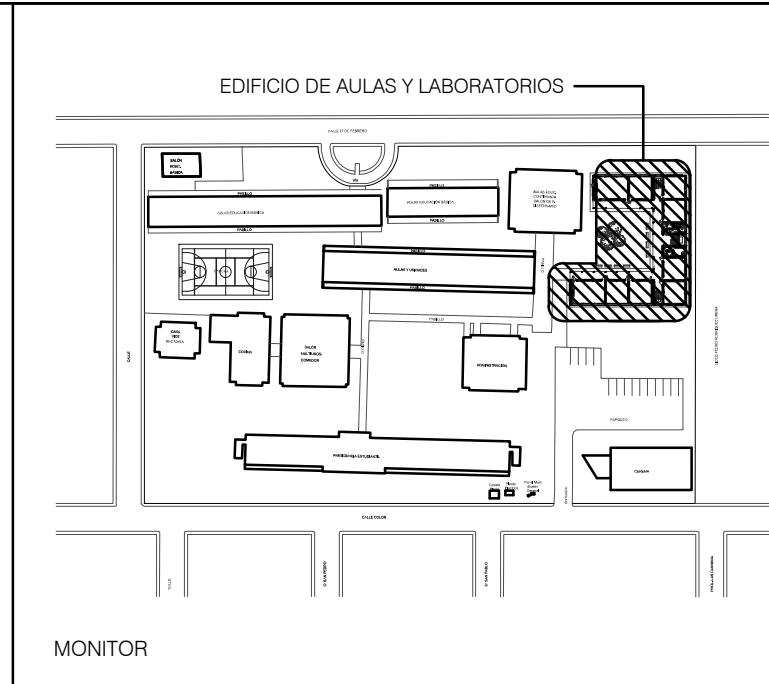

INSTITUTO SUPERIOR
DE FORMACIÓN DOCENTE

Cuernavaca, enq. Leonardo Da Vinci, Urbanización
Renascentismo, Sector Mirador Sur, Santo Domingo
Distrito Nacional, República Dominicana

REVISIONES		
FECHA	DESCRIPCIÓN	NO.
11-NOV-15	REVISIÓN	A
15-MAR-16	REVISIÓN	B



BEN GIL & ASOCIADOS,
ARQUITECTOS E INGENIEROS, S.A.
C/ Dr. Pilegrino, 200, Edif. Carolina III, 301
Zona Universitaria, Santo Domingo
República Dominicana
809 532 3712
bengil.ano@gmail.com

EQUIPO / CODIA

DISEÑO ARQUITECTÓNICO

Vencian Alejandro Ben Gil / Codia 4917

ARQUITECTO ASOCIADO

Vachelle Tobal Morató / Codia 29350

DIBUJO

Vachelle Tobal Morató / Codia 29350

DISEÑO SANITARIO

Ing. Hidrosanitario Stalin Acosta /
Codia 20771

CONSULTORES

COMPANHIA TAVERAS INGENIERIA &
SERVICIOS S.A.
Ing. CIVIL Manuel Ant. Taveras Montero /
Codia 20246

COMPANHIA AS ELECTRICIDAD SLR

Ing. Electrico Guillermo Santoni
Codia 9189

COMPANHIA S. ACOSTA & ASOCIADOS

Ing. Hidrosanitario Stalin Acosta /
Codia 20771

FIRMAS

PROPIETARIO

ARQUITECTO

ING. ESTRUCTURALISTA

ING. ELÉCTRICO

ING. SANITARIO

PROYECTO

Recinto Urania Montas

LUGAR

San Juan de la Maguana, República Dominicana

PROPIETARIO

Instituto Superior de Formación Docente,
Sakome Urania

ARCHIVO DE AUTOCAD

ISFD-RUM-01-IE-04-B.dwg

CONTENIDO

EDIFICIO AULAS Y LABORATORIOS - RUM
PLANTA SALIDA DE LUCES SEGUNDO NIVEL

FECHA

17.03.2016


ESCALA

INDICADA

IE-04

22

52

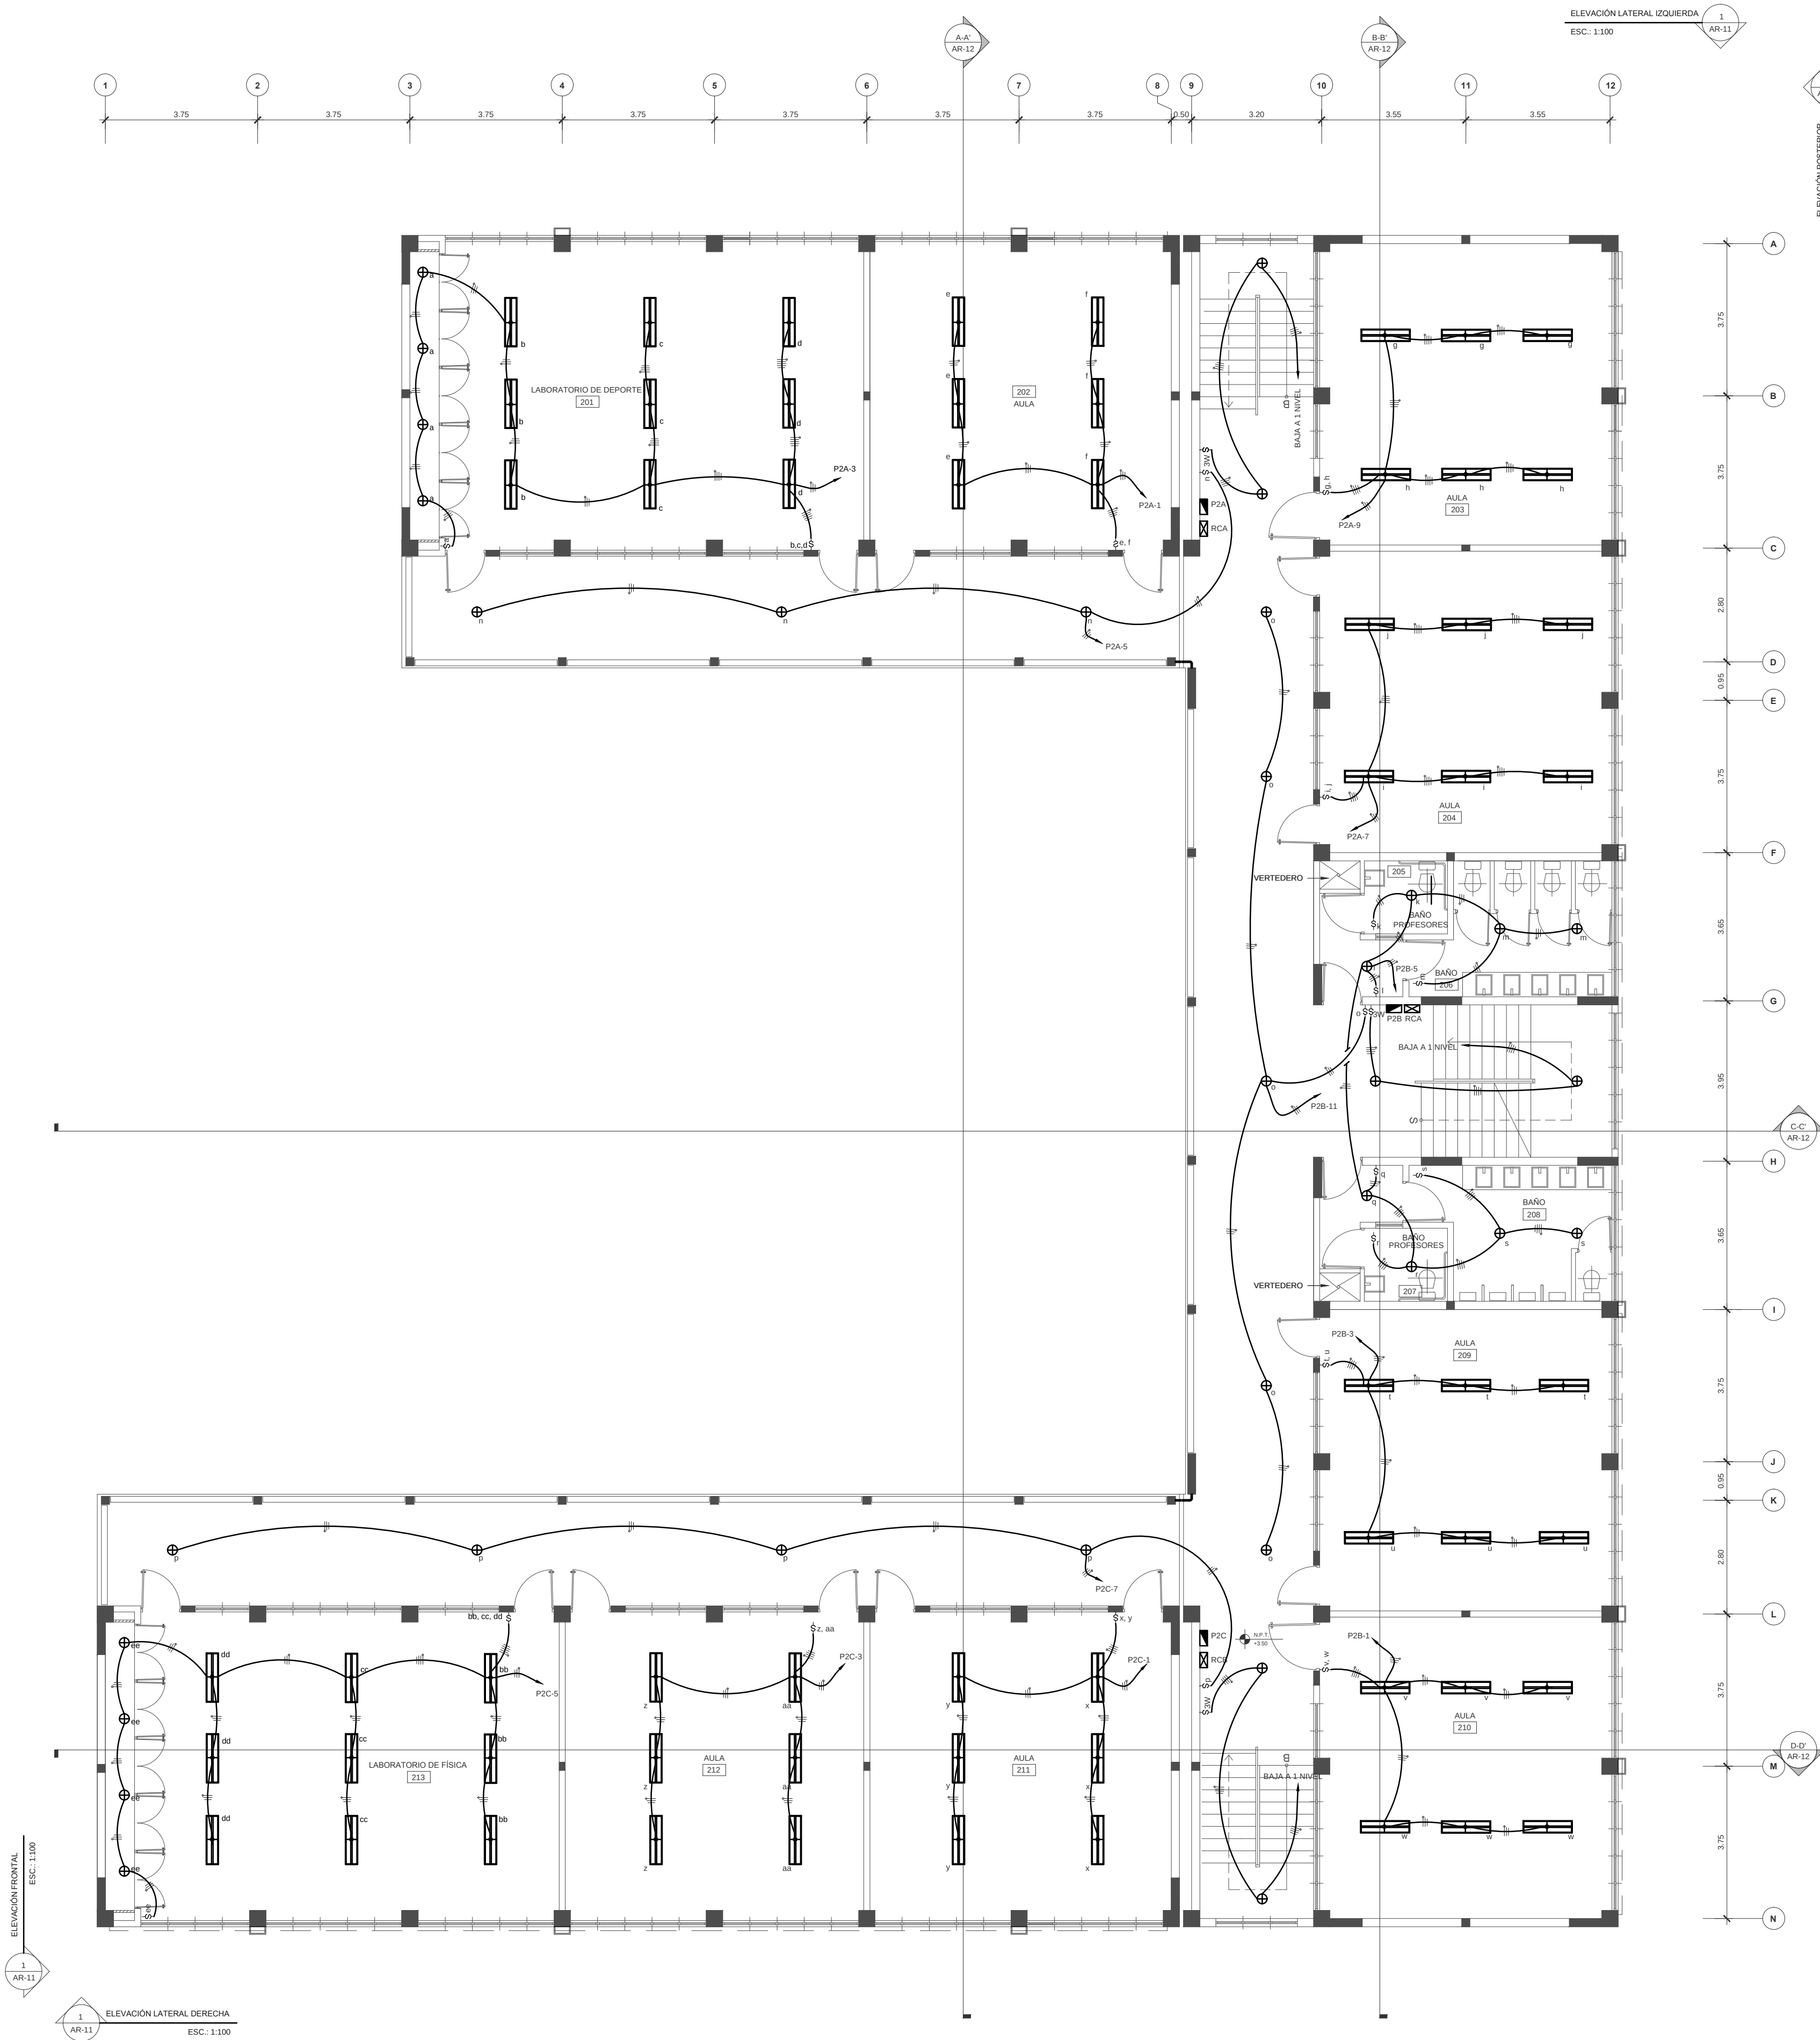

1 PLANTA SALIDA DE LUCES SEGUNDO NIVEL DEL EDIFICIO DE AULAS Y LABORATORIOS
IE-04 ESC.: 1:100

NOTAS GENERALES:
1- TODAS LAS UNIDADES SON EN METRO, SALVO INDICACIÓN CONTRARIA

LEYENDA DE SIMBOLOGÍAS	
SÍMBOLO	DESCRIPCIÓN
	LLAMADO A SECCIÓN
	NIVEL DE PISO TERMINADO EN PLANTA
	NÚMERO DE ESPACIO

LEYENDA ELÉCTRICA	
SÍMBOLO	DESCRIPCIÓN
	LAMPARAS DE SUPERFICIE 2/32w WATTS
	SALIDA PARA LUMINARIAS EN TECHO
	SALIDA PARA LUMINARIA DE PARED, EXTERIOR, 50 VATIOS
	INTERRUPTOR SENCILLO, 120 VOLTIOS, 20 AMPS, ATERRIZADO, PARA SER INSTALADO A 1.20 MTS S.N.P.T.
	INTERRUPTOR DOBLE, 120 VOLTIOS, 20 AMPS, ATERRIZADO, PARA SER INSTALADO A 1.20 MTS S.N.P.T.
	INTERRUPTOR TRIPLE, 120 VOLTIOS, 20 AMPS, ATERRIZADO, PARA SER INSTALADO A 1.20 MTS S.N.P.T.
	INTERRUPTOR 3 VIAS, 120 VOLTIOS, 20 AMPS, ATERRIZADO, PARA SER INSTALADO A 1.20 MTS S.N.P.T.
	PANEL DE DISTRIBUCIÓN ELÉCTRICA EMPOTRADO EN PARED
	REGISTRO DISTRIBUCIÓN ELÉCTRICA Y/O COMUNICACIONES
	CONDUCTOR EMPOTRADO EN PISO
	CONDUCTOR EMPOTRADO EN TECHO

