



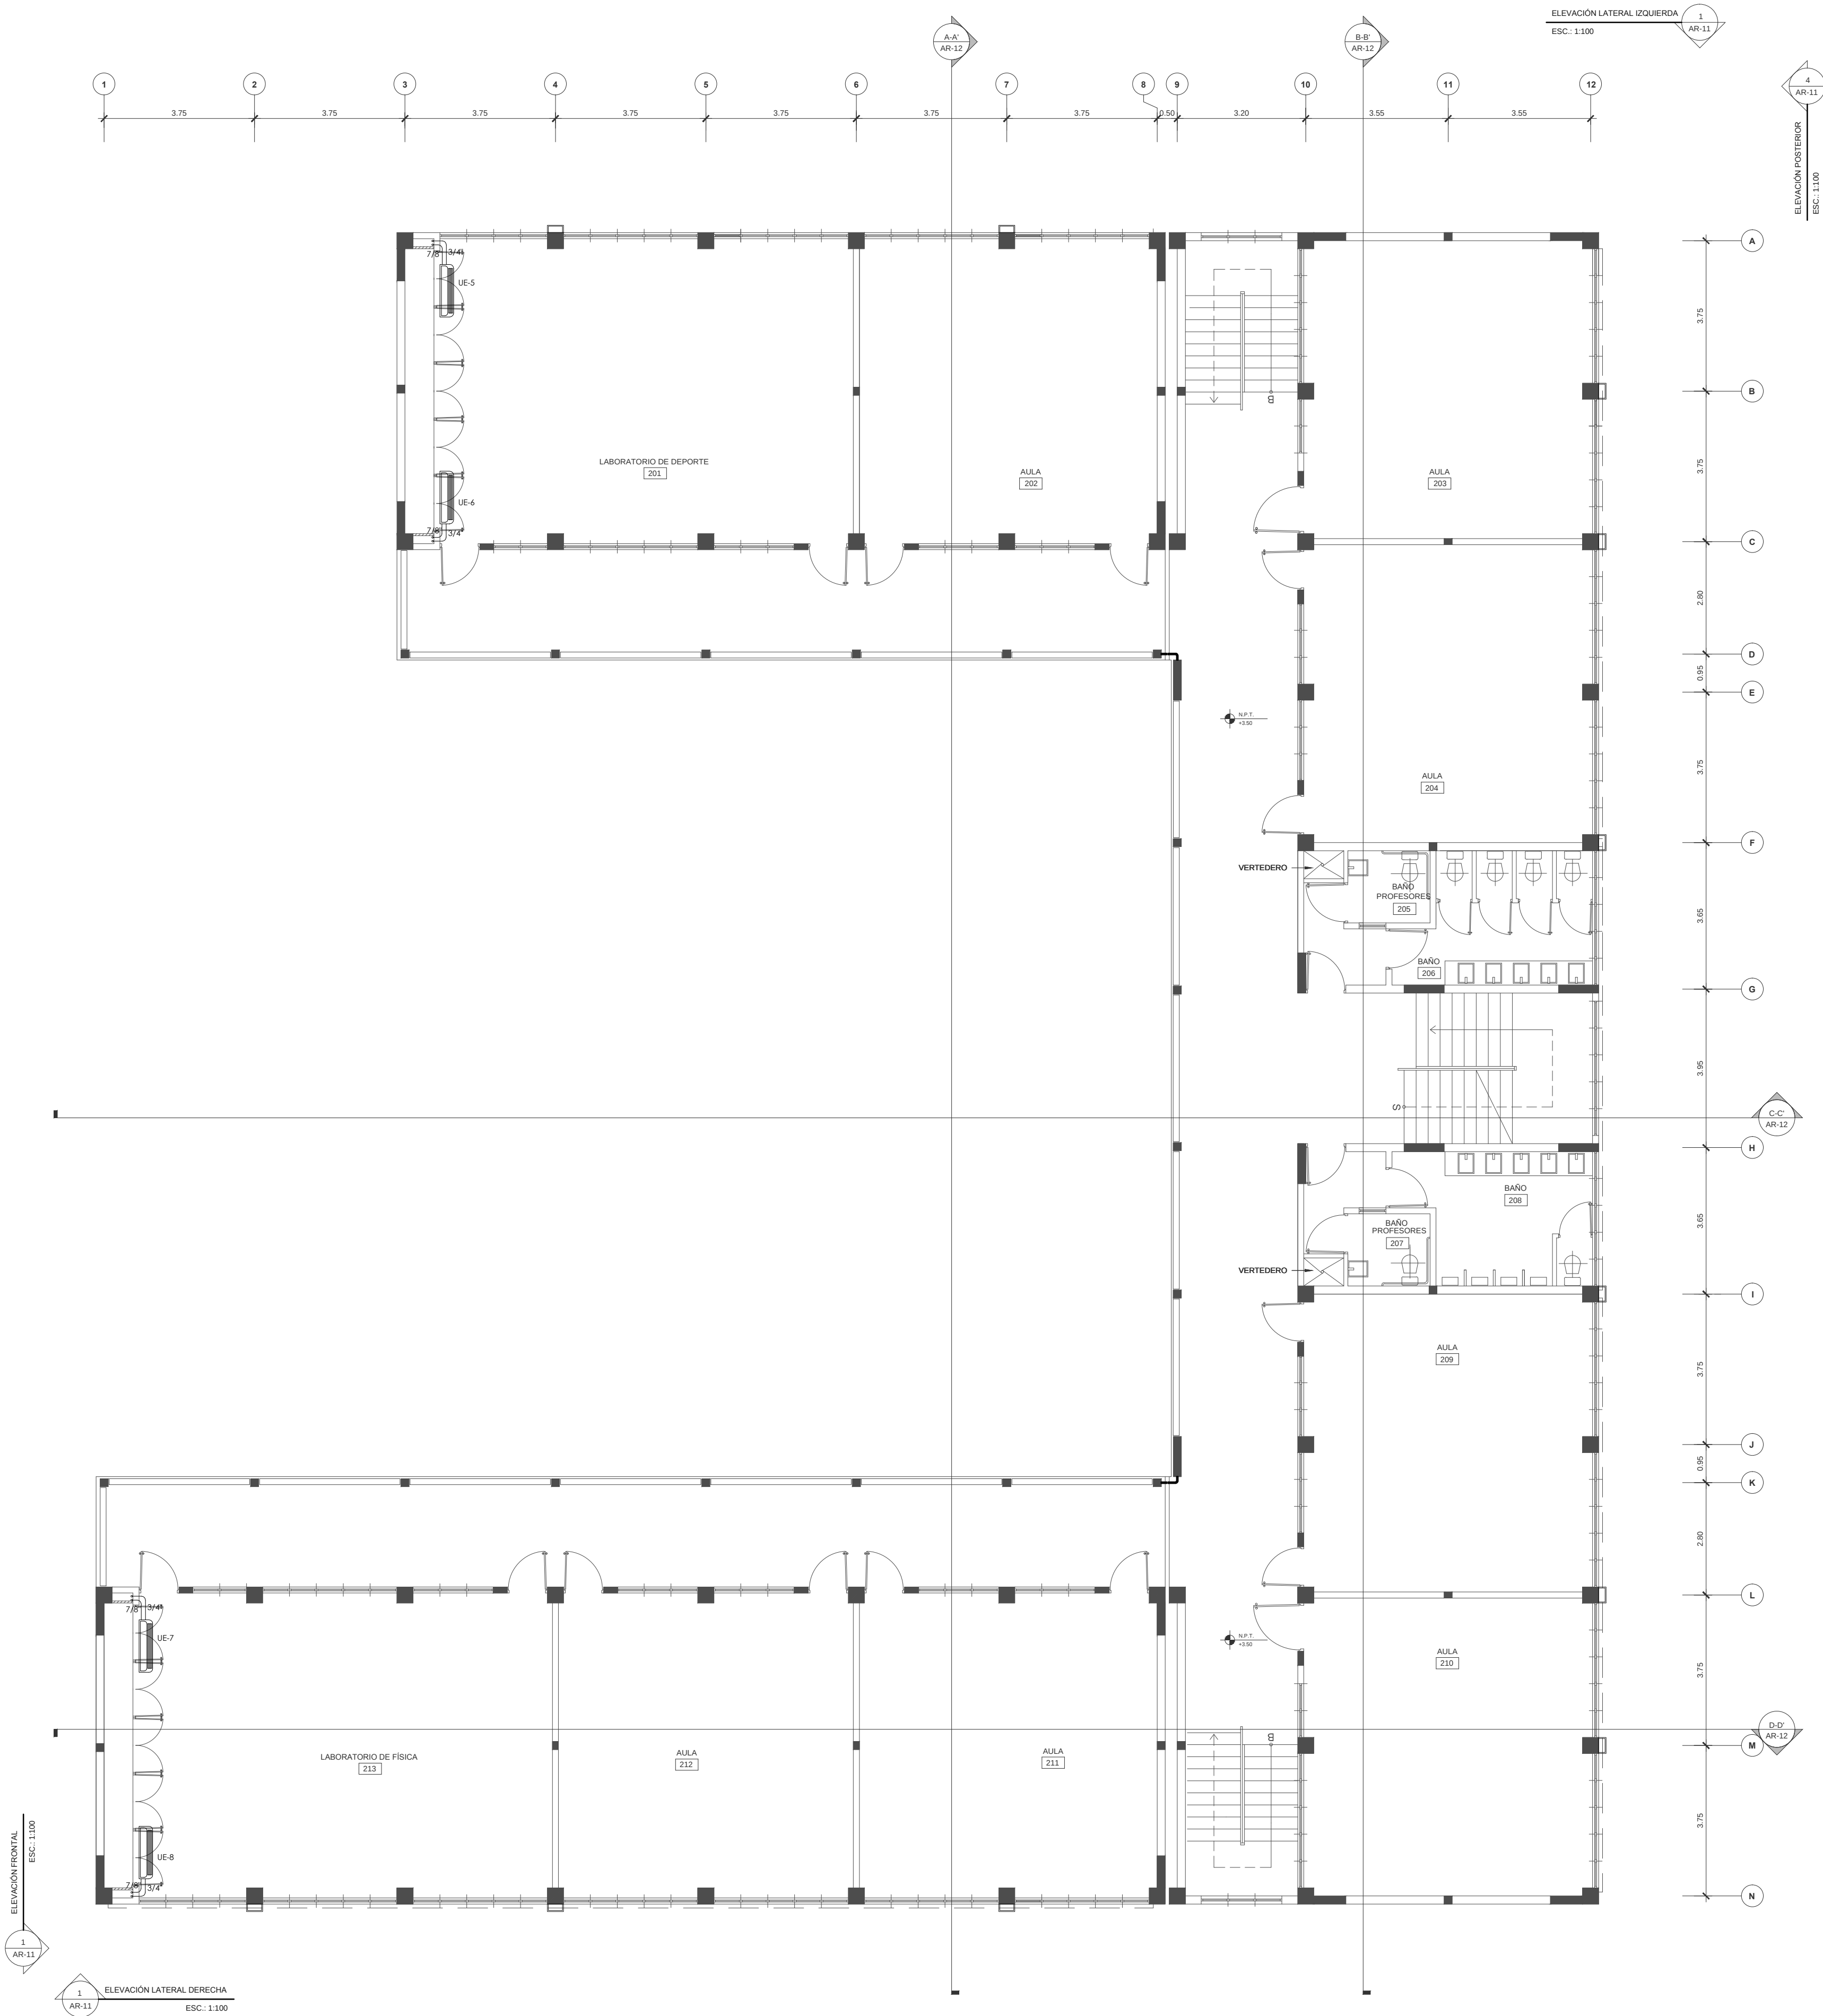

1 PLANTA DE SALIDAS DE EVAPORADORAS SEGUNDO NIVEL DEL EDIFICIO DE AULAS Y LABORATORIOS  
IE-09 ESC.: 1:100

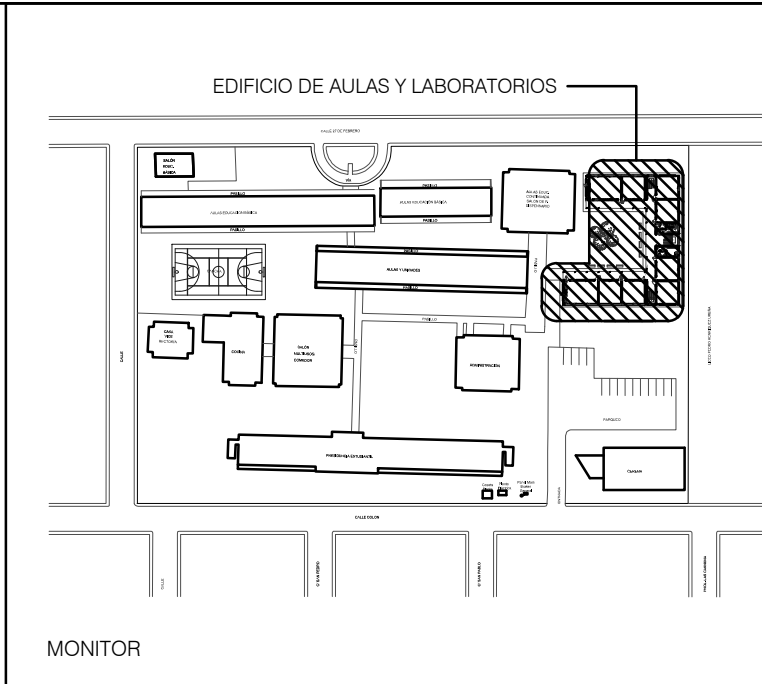

**NOTAS GENERALES:**  
1- TODAS LAS UNIDADES SON EN METRO, SALVO INDICACIÓN CONTRARIA

| LEYENDA DE MANEJADORAS |                                           |
|------------------------|-------------------------------------------|
| SIMB.                  | DESCRIPCION                               |
| UE                     | UNIDAD DE AIRE ACONDICIONADO EVAPORADORA  |
| UC                     | UNIDAD DE AIRE ACONDICIONADO CONDENSADORA |

| LEYENDA DE SIMBOLOGÍAS |                                   |
|------------------------|-----------------------------------|
| SÍMBOLO                | DESCRIPCIÓN                       |
|                        | LLAMADO A SECCIÓN                 |
|                        | NIVEL DE PISO TERMINADO EN PLANTA |
| XXX<br>X               | NÚMERO DE ESPACIO                 |





INSTITUTO SUPERIOR  
DE FORMACIÓN DOCENTE

Caonabo, esq. Leonardo Da Vinci, Urbanización  
Renascento, Sector Mirador Sur, Santo Domingo  
Distrito Nacional, República Dominicana

| REVISIONES |             |     |
|------------|-------------|-----|
| FECHA      | DESCRIPCIÓN | NO. |
| 11-NOV-15  | REVISIÓN    | A   |
|            |             |     |
|            |             |     |
**BEN GIL** ®  
BEN GIL & ASOCIADOS,  
ARQUITECTOS E INGENIEROS, S.A.  
C/ Dr. Pilegrino, 200, Edif. Carolina III, 301  
Zona Universitaria, Santo Domingo  
República Dominicana  
809 532 3712  
ben.gil.ano@gmail.com

**EQUIPO / CODIA**  
  
DISEÑO ARQUITECTÓNICO  
Vencian Alejandro Ben Gil / Codia 4917  
  
ARQUITECTO ASOCIADO  
Vachelle Tobal Morató / Codia 29350  
  
DIBUJO  
Vachelle Tobal Morató / Codia 29350  
  
DISEÑO SANITARIO  
Ing. Hidrosanitario Stalin Acosta /  
Codia 20771  
  
CONSULTORES  
  
COMPANHIA TAVERAS INGENIERIA &  
SERVICIOS S.A.  
Ing. Civil Manuel Ant. Taveras Montero /  
Codia 20246  
  
COMPANHIA AS ELECTRICIDAD SLR  
Ing. Electrico Guillermo Santoni  
Codia 9189  
  
COMPANHIA S. ACOSTA & ASOCIADOS  
Ing. Hidrosanitario Stalin Acosta /  
Codia 20771

**FIRMAS**

PROPIETARIO

ARQUITECTO

ING. ESTRUCTURALISTA

ING. ELÉCTRICO

ING. SANITARIO

PROYECTO  
Recinto Urania Montas

LUGAR  
San Juan de la Maguana, República Dominicana

PROPIETARIO  
Instituto Superior de Formación Docente,  
Salomé Urania

ARCHIVO DE AUTOCAD  
ISFD-RUM-01-IE-09-A.dwg

CONTENIDO  
EDIFICIO AULAS Y LABORATORIOS - RUM  
PLANTA DE SALIDAS DE EVAPORADORAS SEGUNDO  
NIVEL EDIFICIO DE AULAS Y LABORATORIOS

FECHA  
17.03.2016

ESCALA  
INDICADA IE-09

27

52