


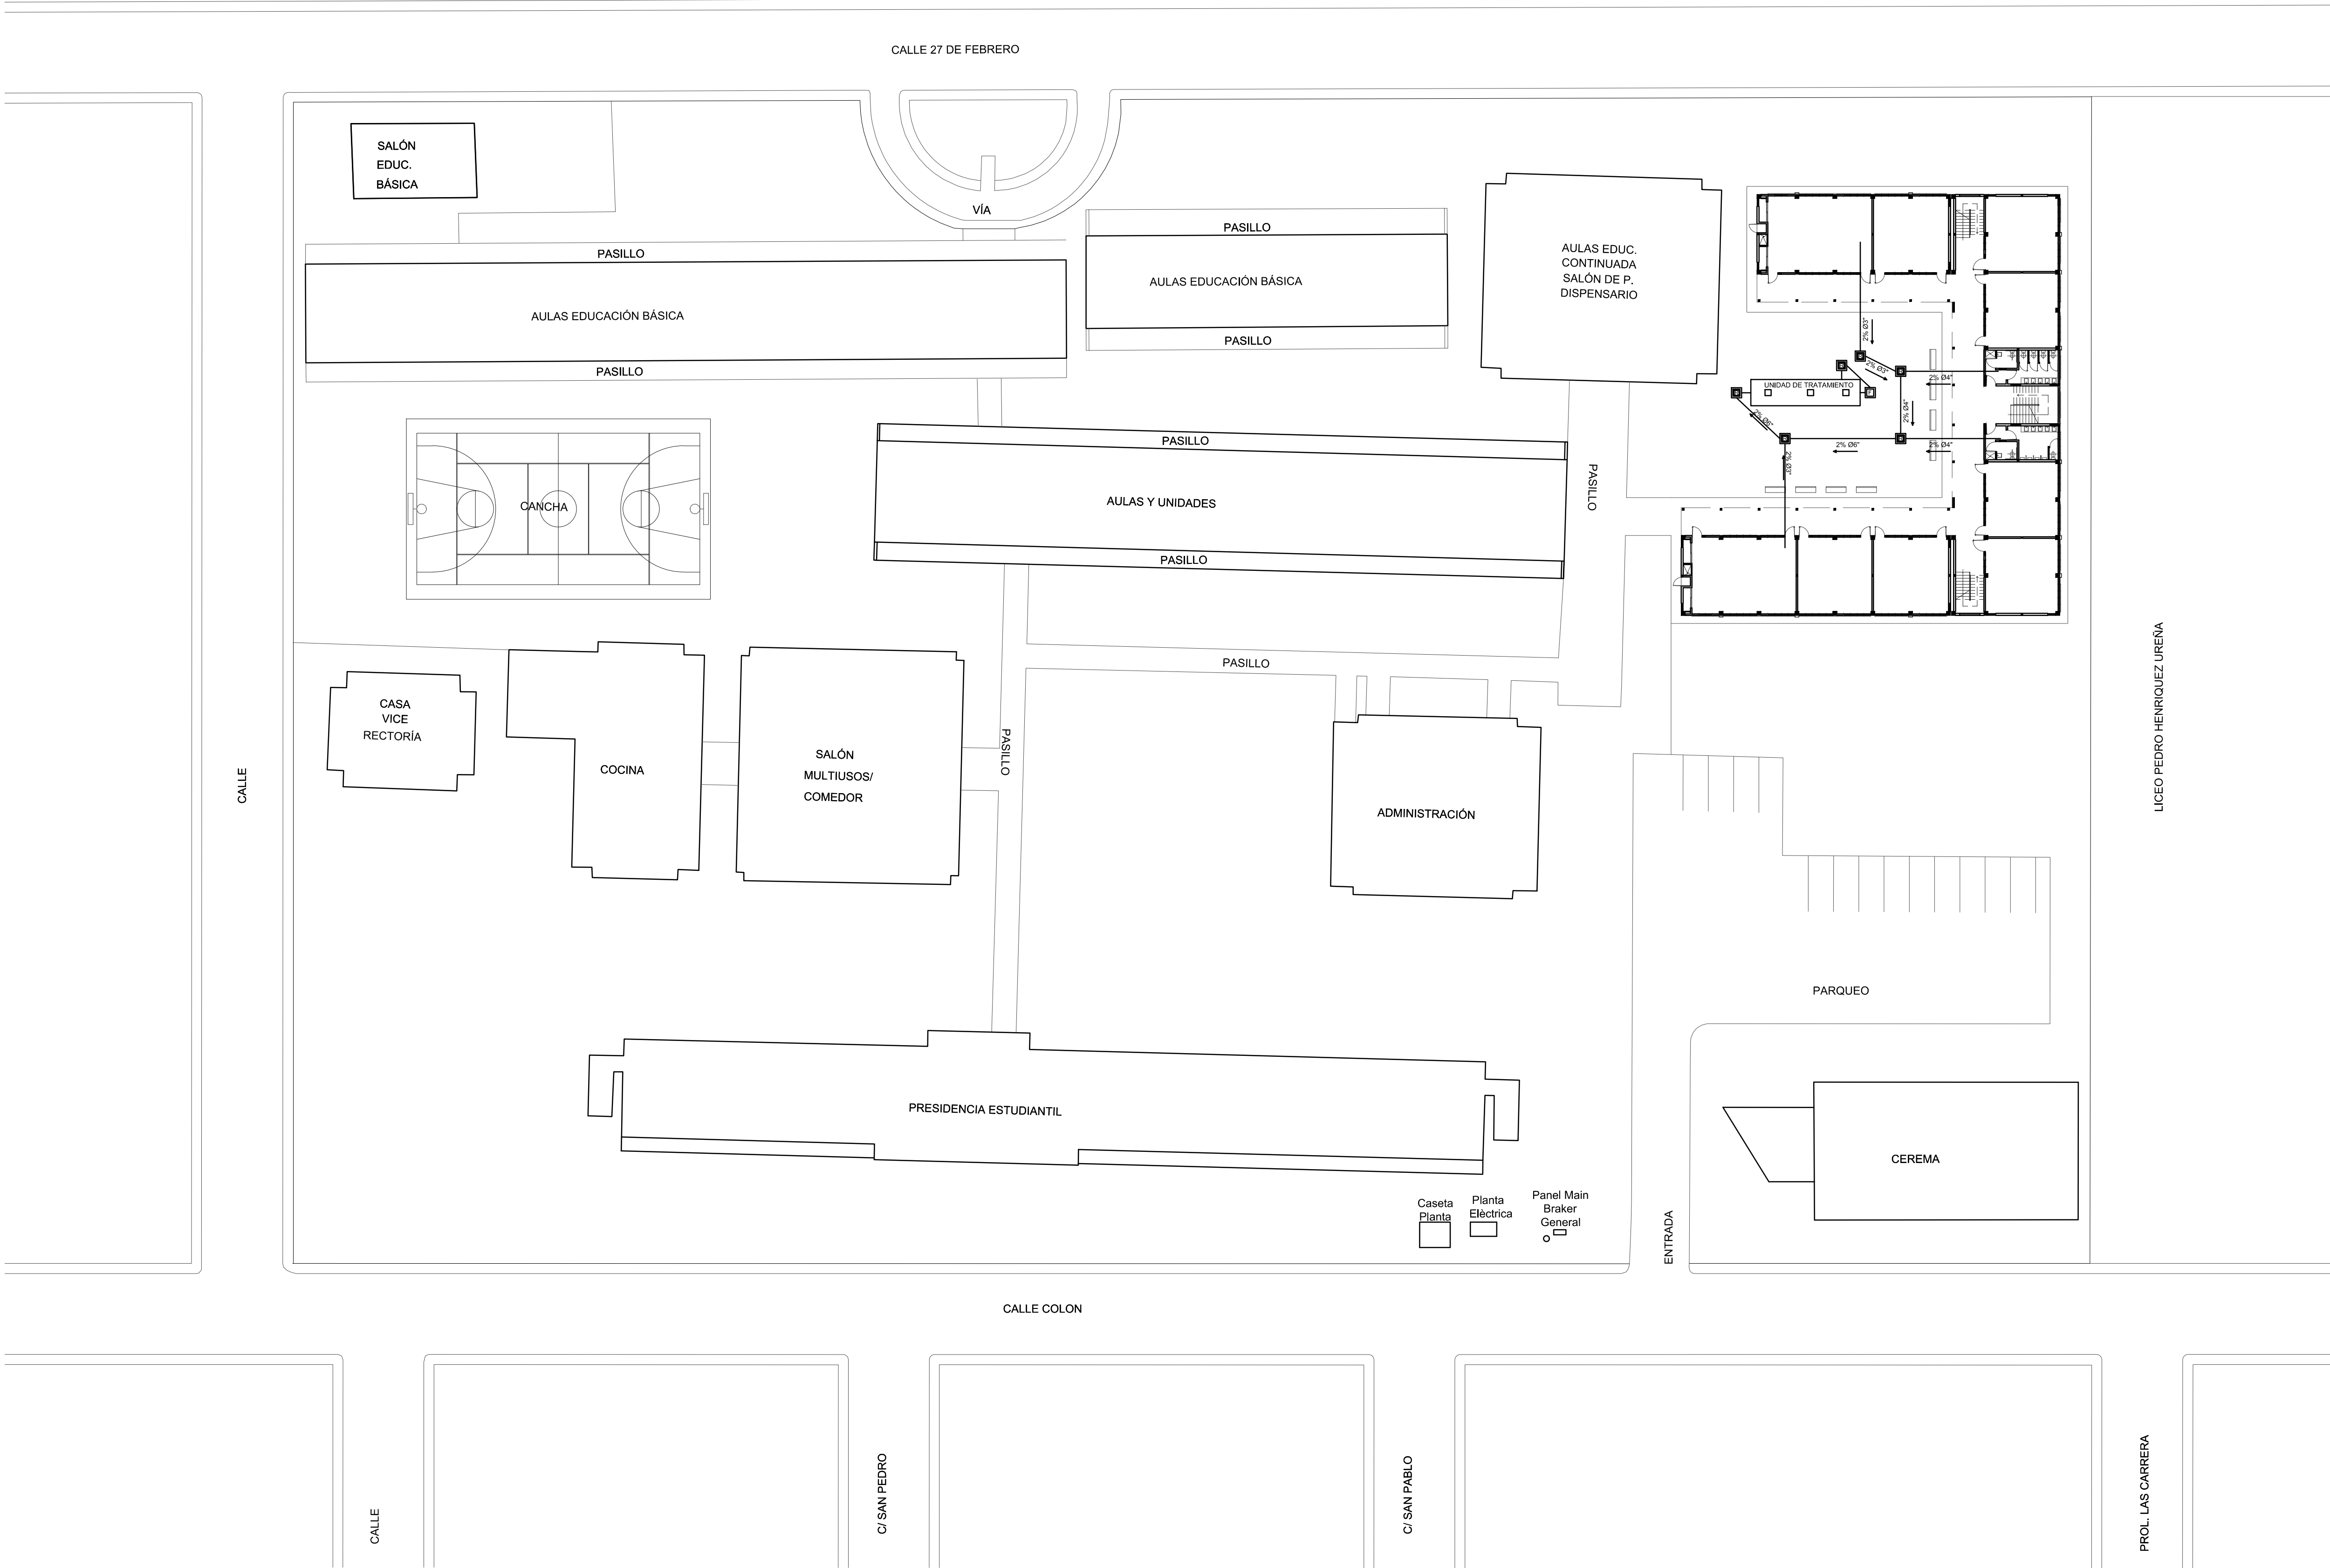

1 PLANTA DE CONJUNTO DE DRENAJE SANITARIO DEL RECINTO URANIA MONTAS, PRIMERA ETAPA
IS-02 ESC.: 1:350





INSTITUTO SUPERIOR
DE FORMACIÓN DOCENTE

Camacho, enq. Leonardo Da Vinci, Urbanización
Renasacimiento, Sector Mirador Sur, Santo Domingo
Distrito Nacional, República Dominicana

REVISIONES		
FECHA	DESCRIPCIÓN	NO.
11-NOV-15	REVISIÓN	A
25-NOV-15	REVISIÓN	B



BEN GIL ®

BEN GIL & ASOCIADOS,
ARQUITECTOS E INGENIEROS, S.A.
C/ Dr. Pilegrino, 200, Edif. Carolina III, 301
Zona Universitaria, Santo Domingo
República Dominicana
809 532 3712
bengil.ard@gmail.com

EQUIPO / CODIA

DISEÑO ARQUITECTÓNICO

Vencian Alejandro Ben Gil / Codia 4917

ARQUITECTO ASOCIADO

Vachelle Tobal Morató / Codia 29350

DIBUJO

Vachelle Tobal Morató / Codia 29350

DISEÑO SANITARIO

Ing. Hidrosanitario Stalin Acosta /
Codia 20771

CONSULTORES

COMPANÍA TAVERAS INGENIERÍA &
SERVICIOS S.A.
Ing. Civil Manuel Ant. Taveras Montero /
Codia 20248

COMPANÍA AS ELECTRICIDAD SLR
Ing. Eléctrico Guillermo Santoni
Codia 9189

COMPANÍA S. ACOSTA & ASOCIADOS
Ing. Hidrosanitario Stalin Acosta /
Codia 20771

FIRMAS

PROPIETARIO

ARQUITECTO

ING. ESTRUCTURALISTA

ING. ELÉCTRICO

ING. SANITARIO

PROYECTO

Recinto Urania Montas

LUGAR

San Juan de la Maguana, República Dominicana

PROPIETARIO

Instituto Superior de Formación Docente,
Salomé Ureña

ARCHIVO DE AUTOCAD

ISFD-RUM-01-IS-02-B.dwg

CONTENIDO

EDIFICIO AULAS Y LABORATORIOS - RUM
PLANTA DE CONJUNTO DE DRENAJE SANITARIO DEL
RECINTO URANIA MONTAS

FECHA

17.03.2016

ESCALA

INDICADA

IS-02

30

52