




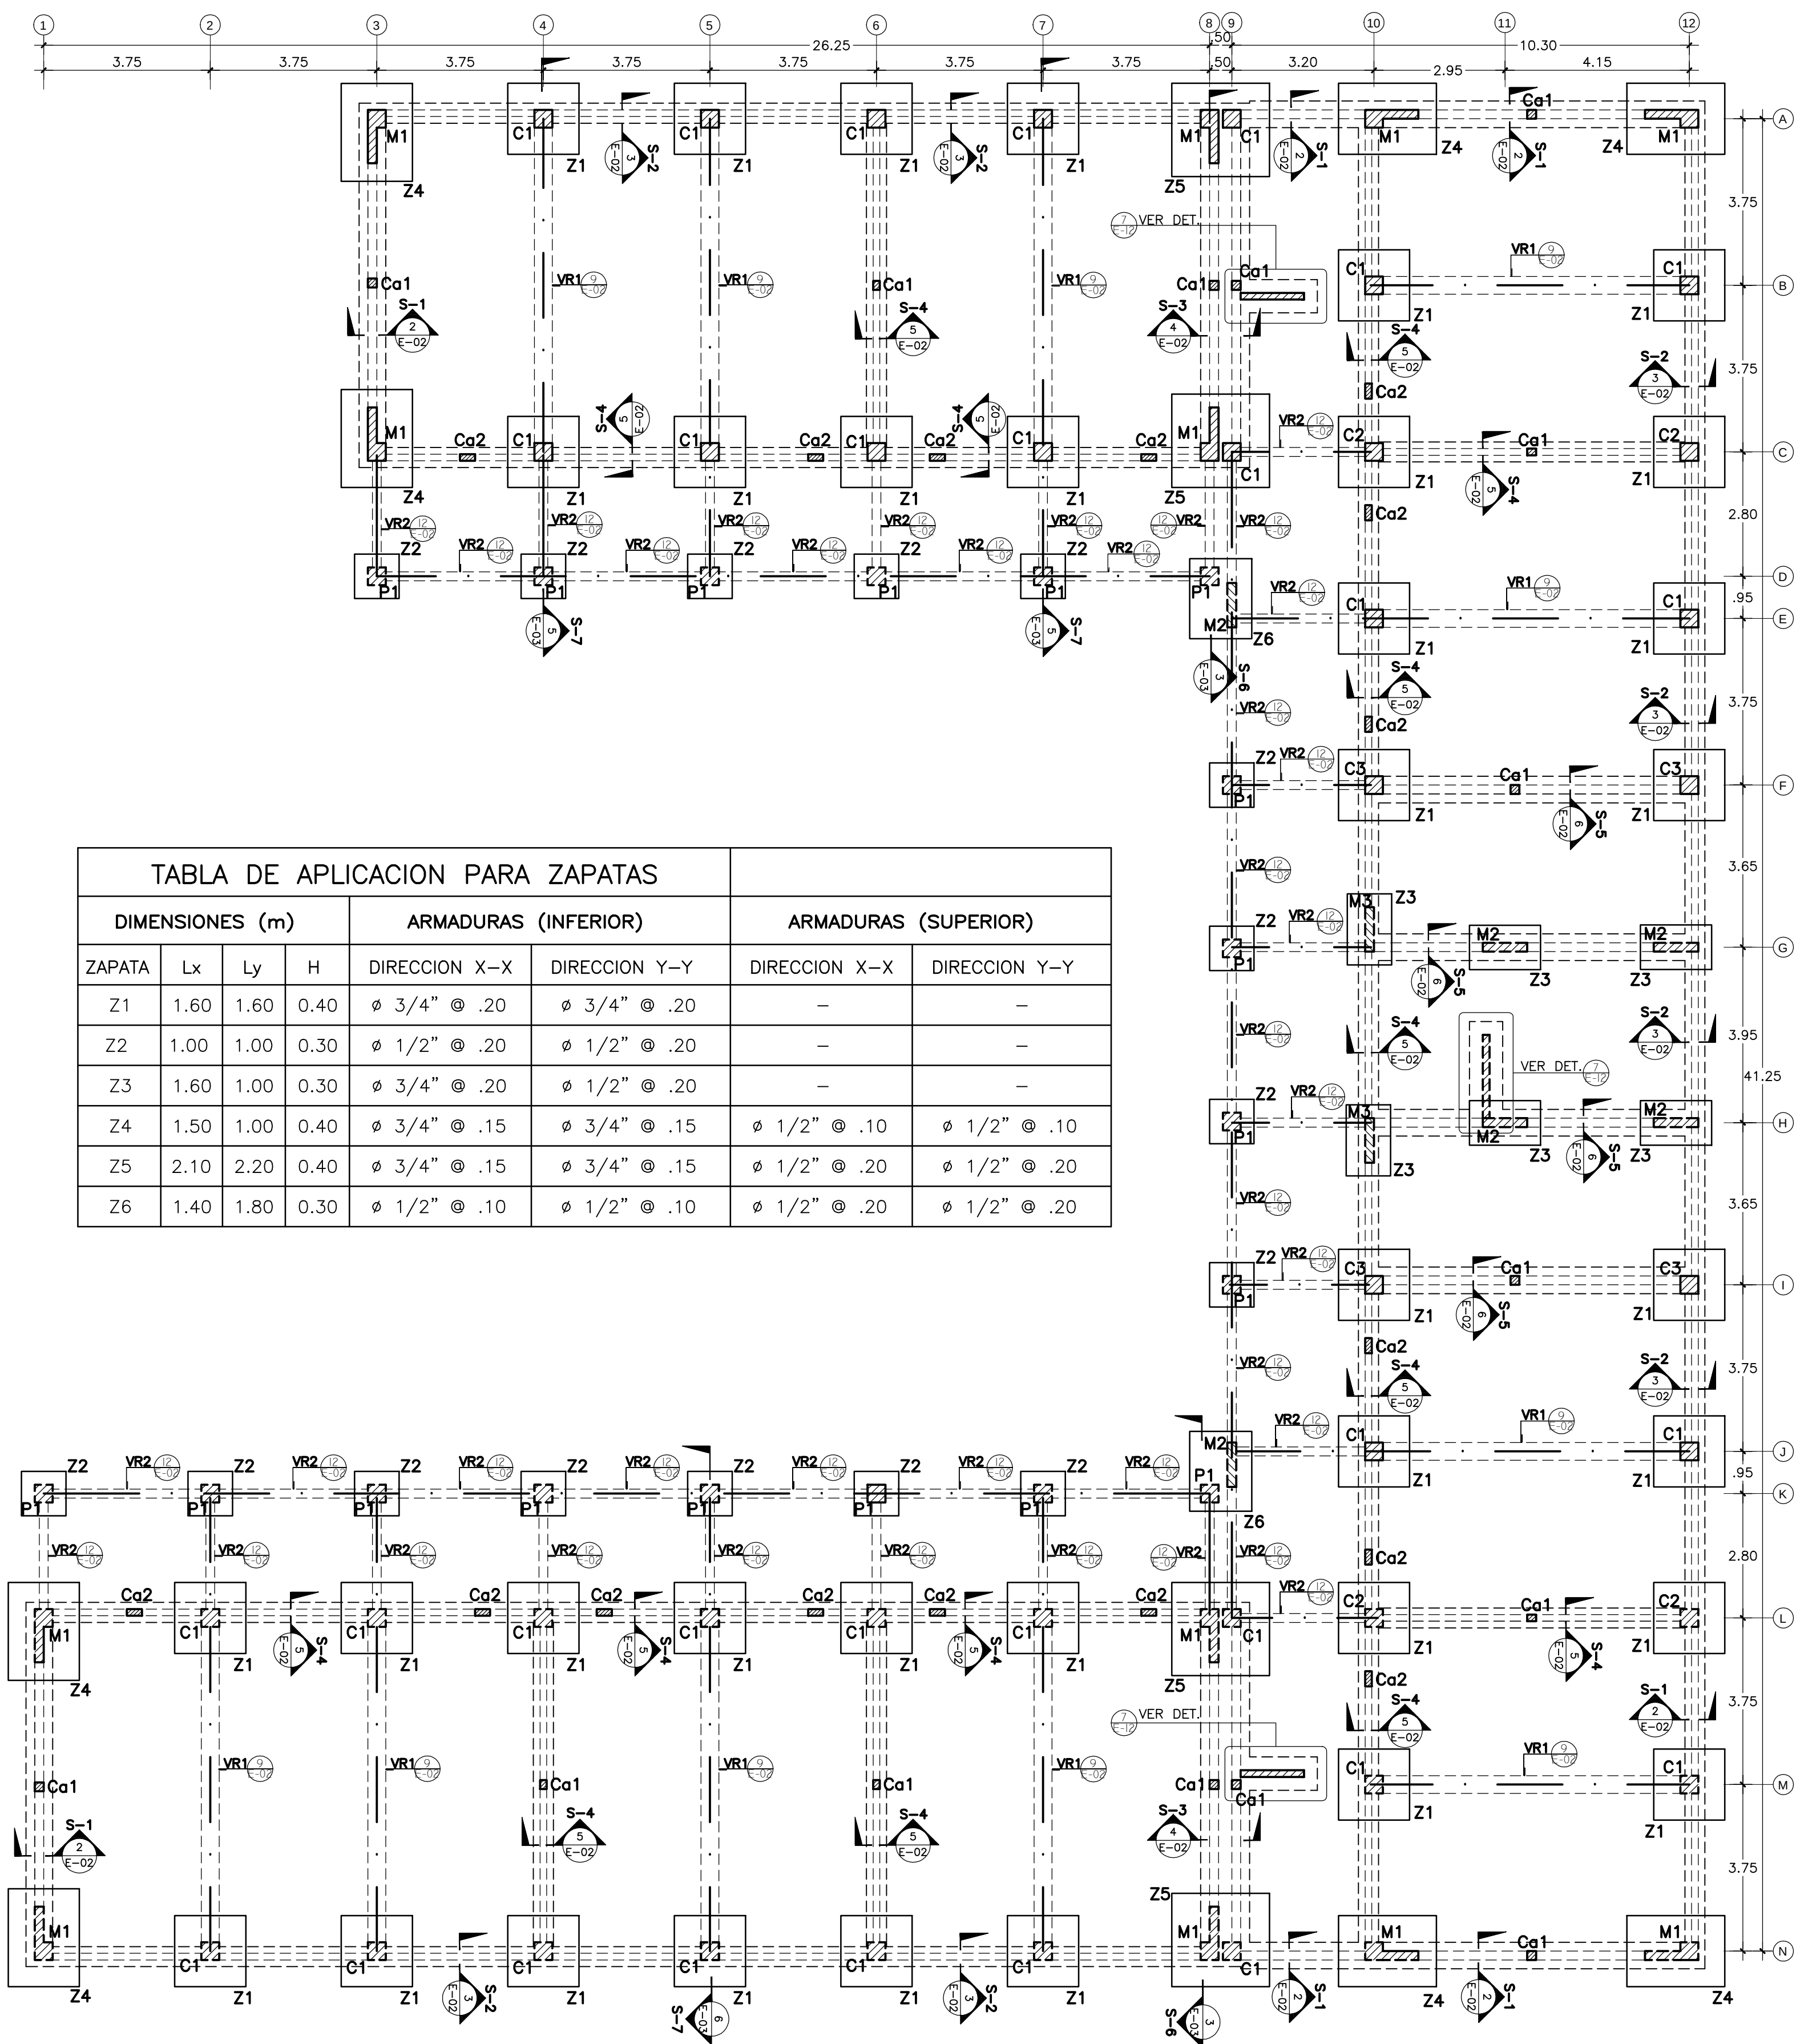


1 PLANTA DE CIMIENTOS
E-02 ESC. 1:100

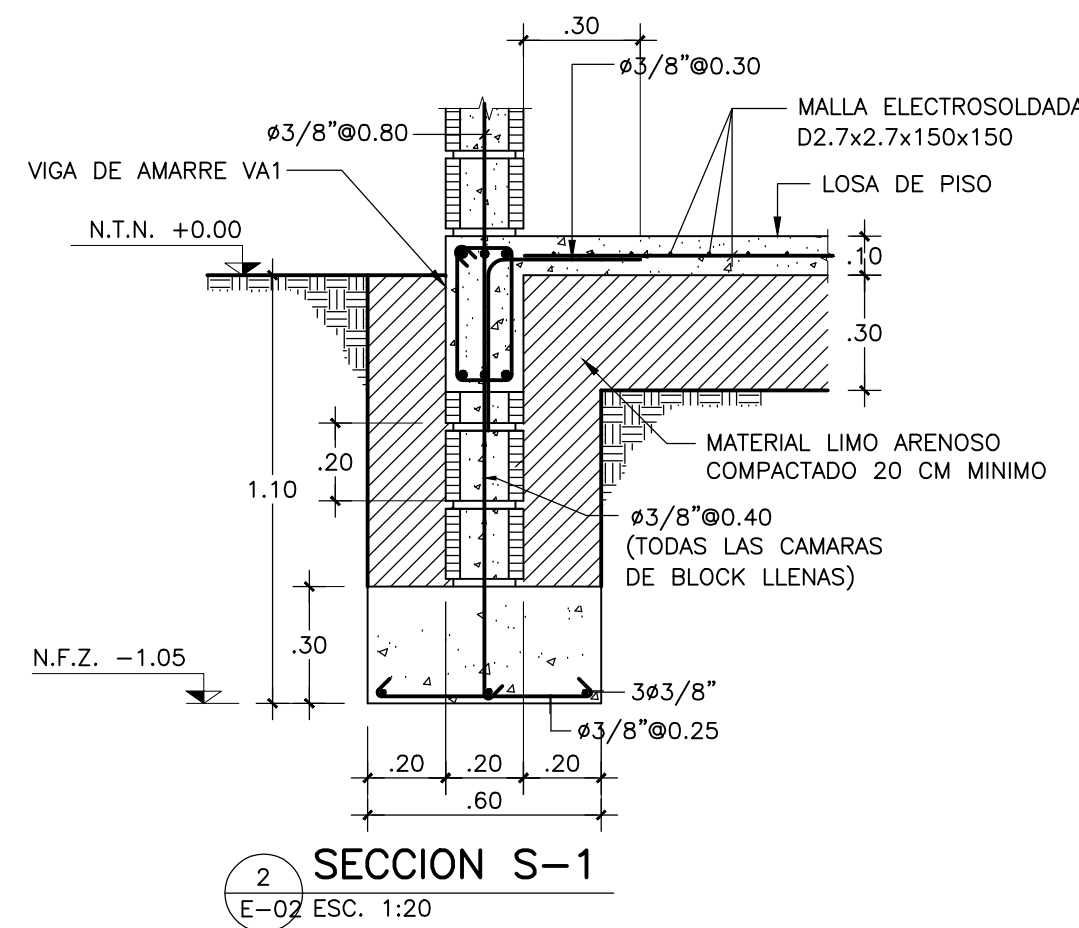


2 SECCION S-1
E-02 ESC. 1:20

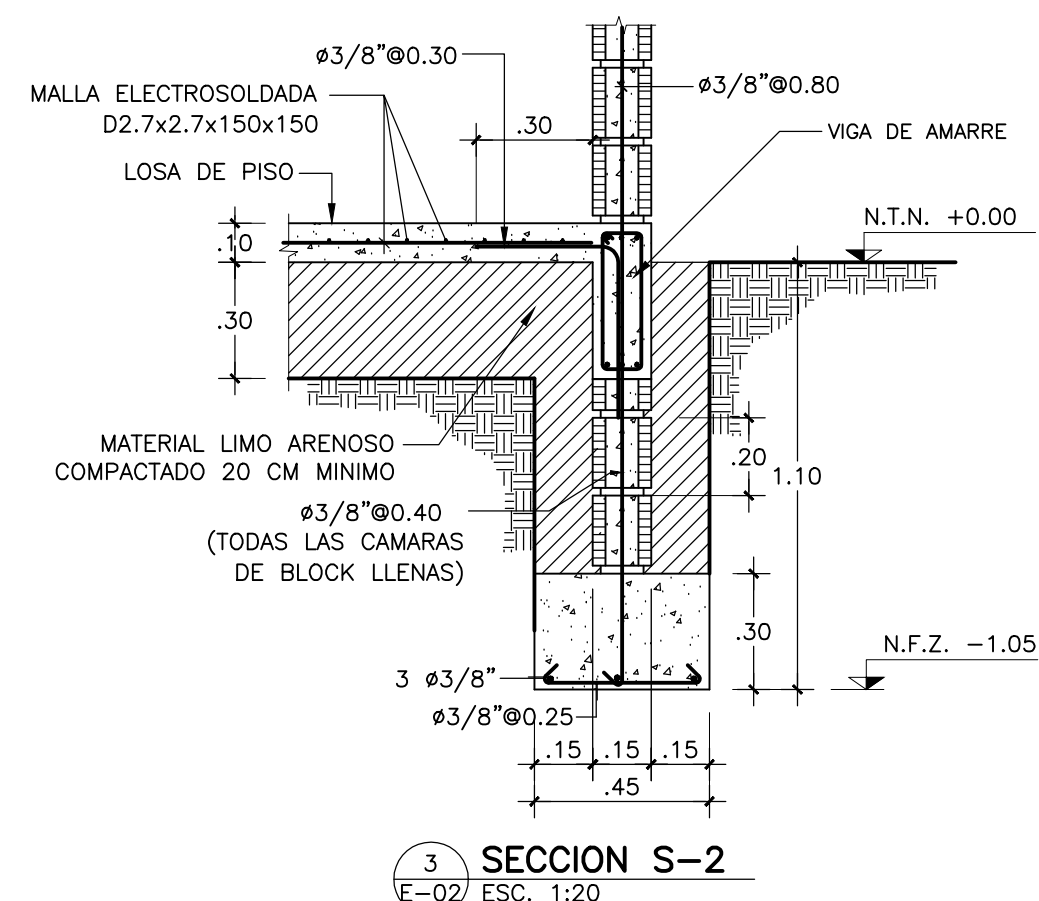


3 SECCION S-2
E-02 ESC. 1:20

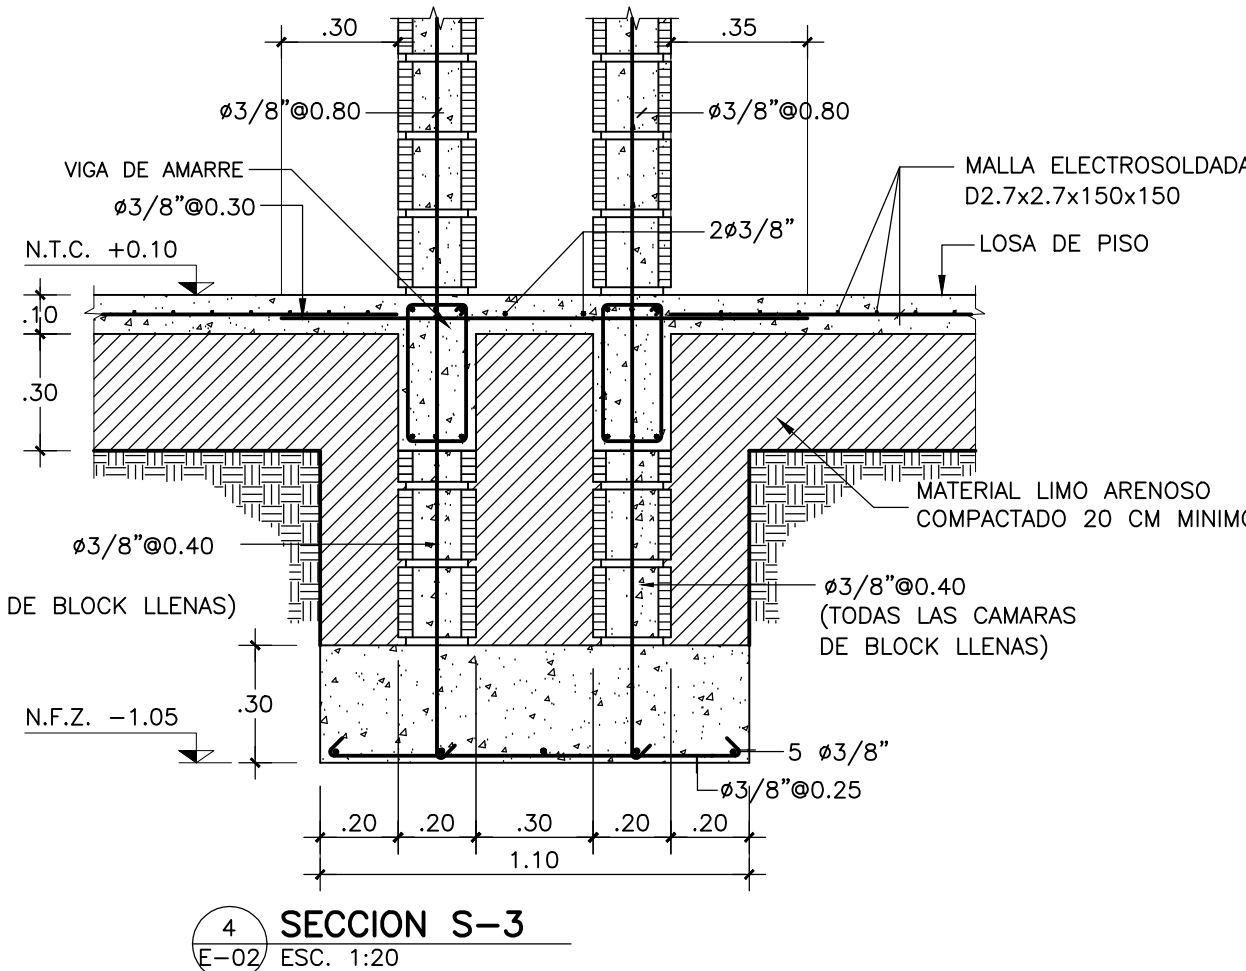


4 SECCION S-3
E-02 ESC. 1:20

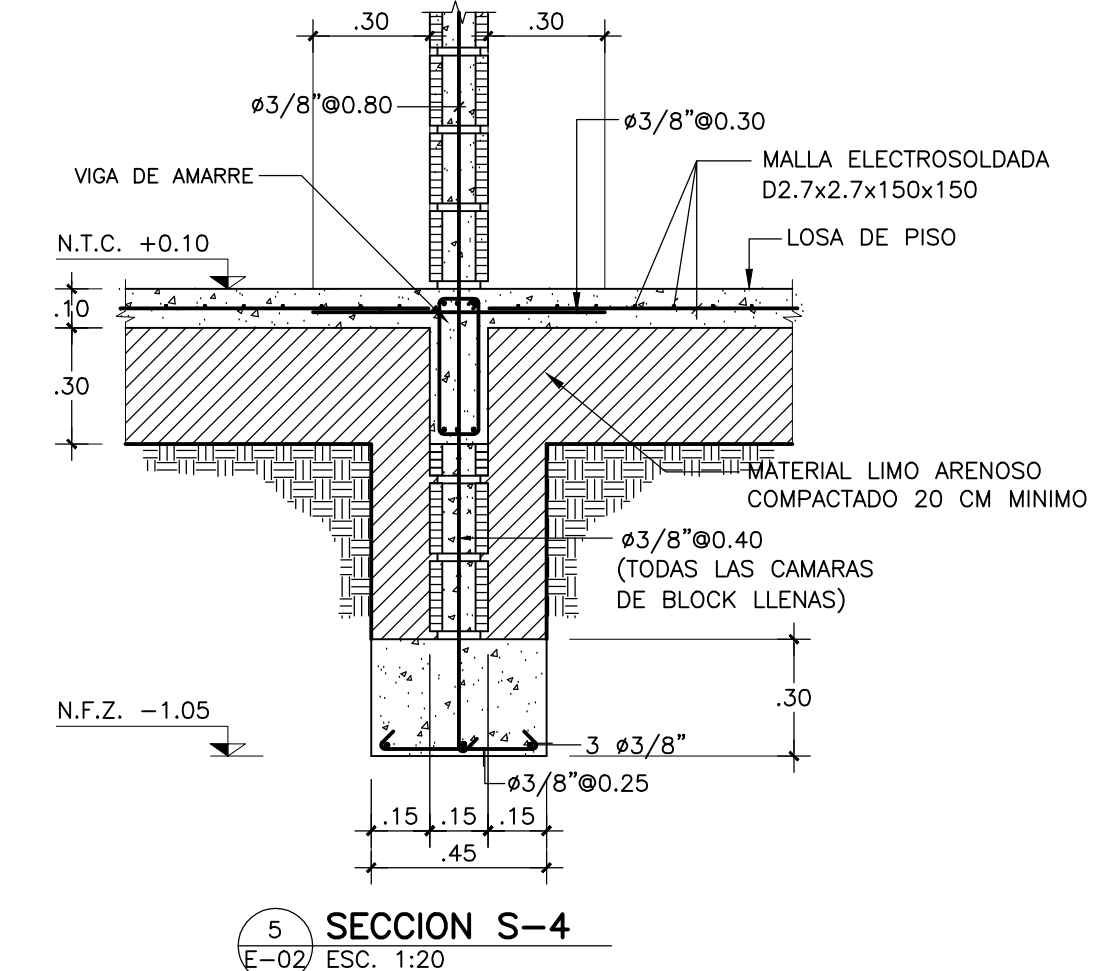


5 SECCION S-4
E-02 ESC. 1:20

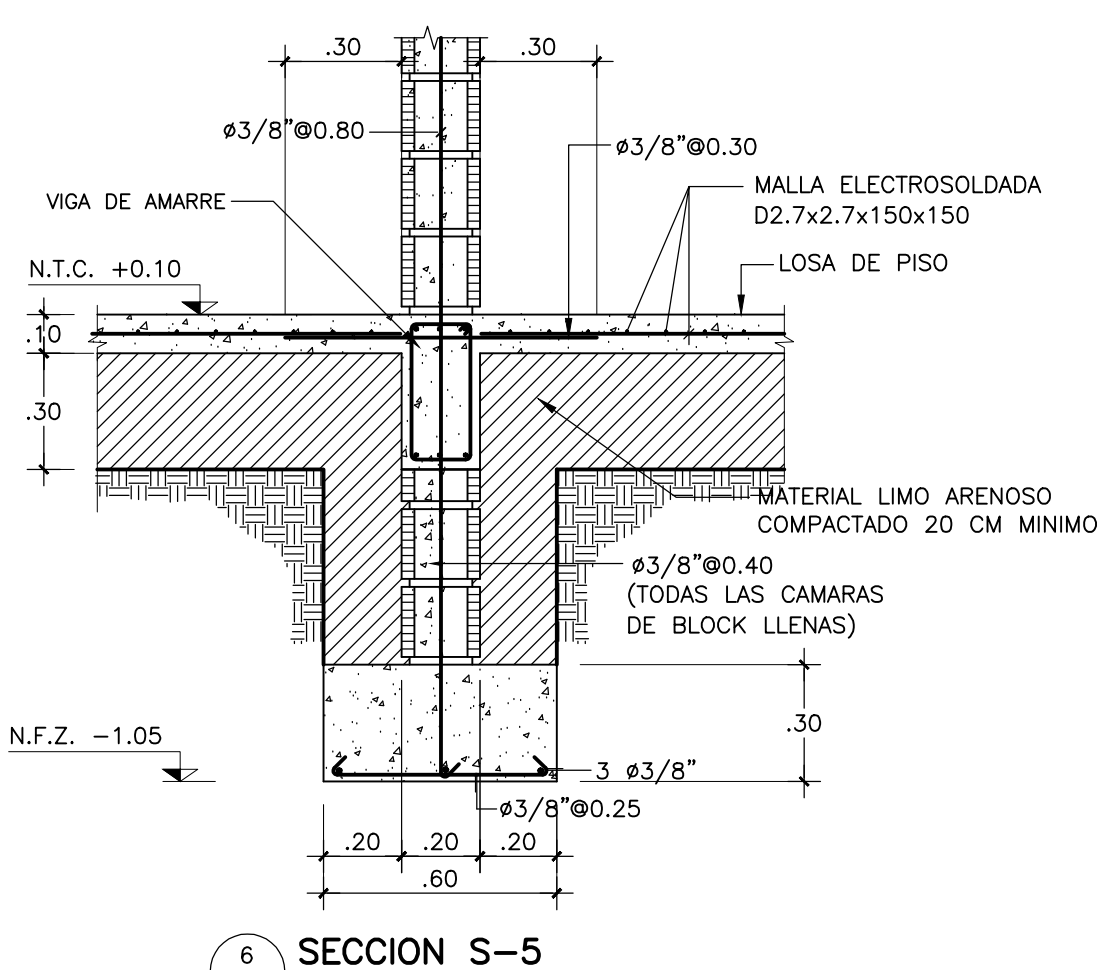

6 SECCION S-5
E-02 ESC. 1:20

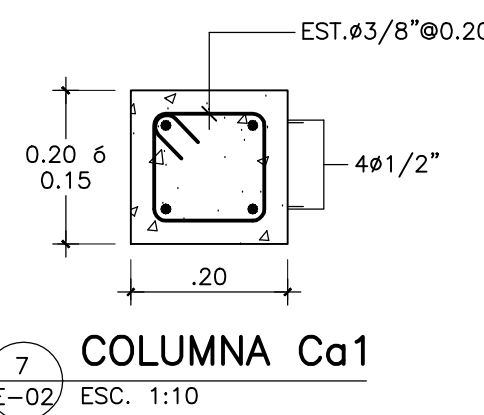


7 COLUMNA Ca1
E-02 ESC. 1:10

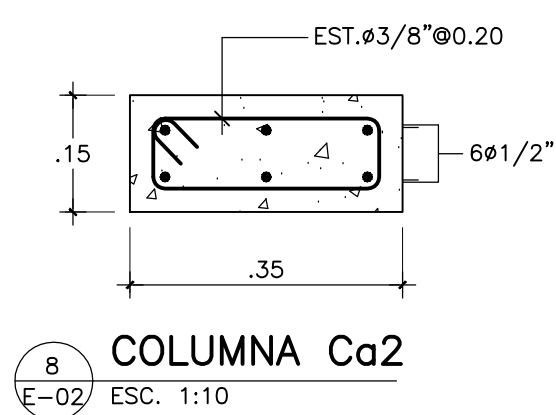


8 COLUMNA Ca2
E-02 ESC. 1:10


ESFUERZOS DE MATERIALES	
CONCRETO FUNDACIONES	$f'c = 210 \text{ kg/cm}^2$
ACERO	$f_y = 4,200 \text{ kg/cm}^2$
SUELOS	$f_t = 2.00 \text{ kg/cm}^2$

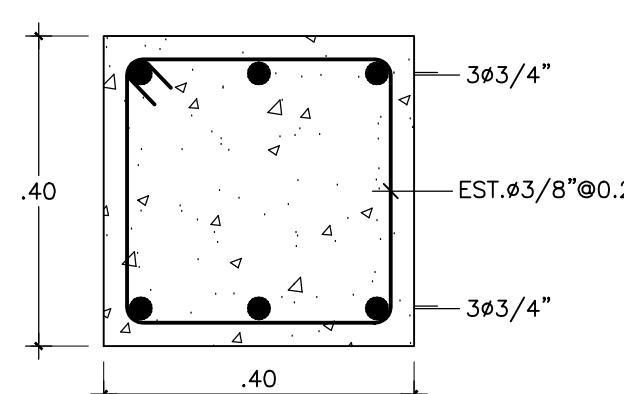


9 VIGA DE AMARRE VR1
E-02 ESC. 1:10

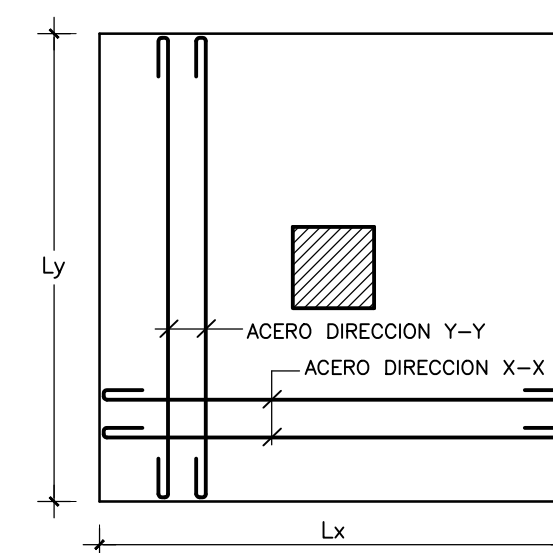

10 PLANTA ZAPATA AISLADA TIPICA
E-02 NO. ESC.

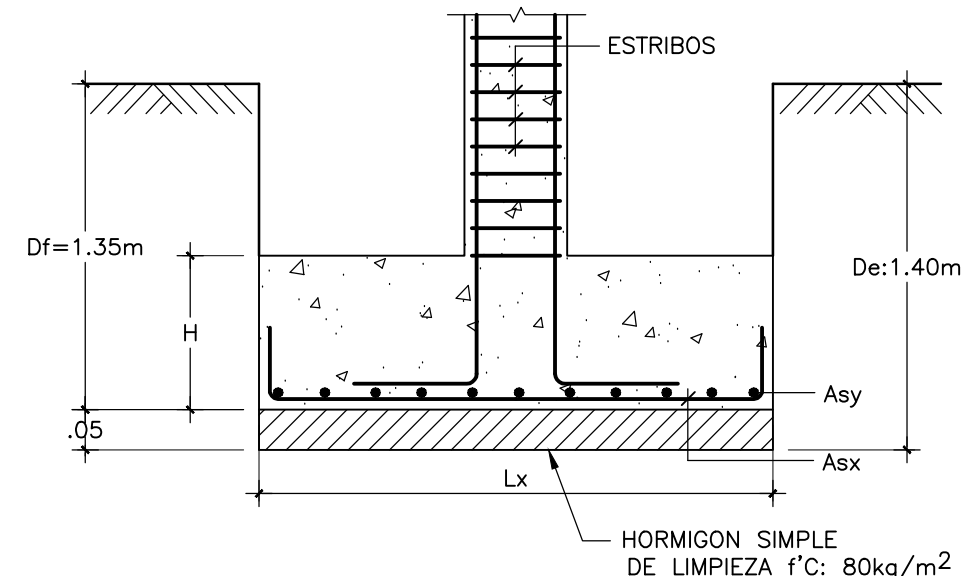

11 SECCION ZAPATA AISLADA TIPICA
E-02 NO. ESC.

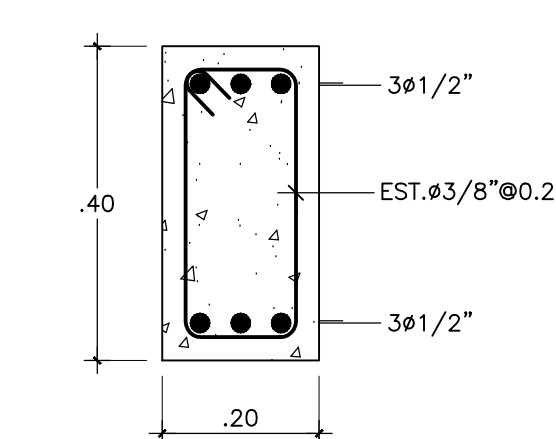

12 VIGA DE AMARRE VR2
E-02 ESC. 1:10

FECHA	DESCRIPCION	NO.
11-NOV-15	REVISION	A

BEN GIL

BEN GIL & ASOCIADOS, ARQUITECTOS E INGENIEROS, S.A.
C/ Dr. Pileggi, 250, Esf. Carolina III, 301 Zona Universitaria, Santo Domingo Republica Dominicana
809 532 3712
ben.gil.ara@gmail.com

EQUIPO / CODIA

DISEÑO ARQUITECTÓNICO
Vencian Alejandro Ben Gil / Codia 4917

ARQUITECTO ASOCIADO
Vachelle Tobal Morato / Codia 29350

DIBUJO
Vachelle Tobal Morato / Codia 29350

DISEÑO SANITARIO
Ing. Hidrosanitario Stalin Acosta / Codia 20771

CONSULTORES
COMPAÑIA TAVERAS INGENIERIA & SERVICIOS S.A.
Ing. Civi Manuel Anti. Taveras Montero / Codia 20246
COMPAÑIA AS ELECTRICIDAD SLR
Ing. Electrico Guillermo Santoni Codia 9189
COMPAÑIA S. ACOSTA & ASOCIADOS
Ing. Hidrosanitario Stalin Acosta / Codia 20771

FIRMAS

PROPIETARIO

ARQUITECTO

ING. ESTRUCTURALISTA

ING. ELÉCTRICO

ING. SANITARIO

PROYECTO
Recinto Ureña Montas

LUGAR
San Juan de la Maguana, República Dominicana

PROPIETARIO
Instituto Superior de Formación Docente, Salomé Ureña

ARCHIVO DE AUTOCAD
ISFD-RUM-01-E-02-A.dwg

CONTENIDO
EDIFICIO AULAS Y LABORATORIOS - RUM PLANTA DE CIMIENTOS Y DETALLES

FECHA
17.03.2016

ESCALA
INDICADA

E-02

39

52