




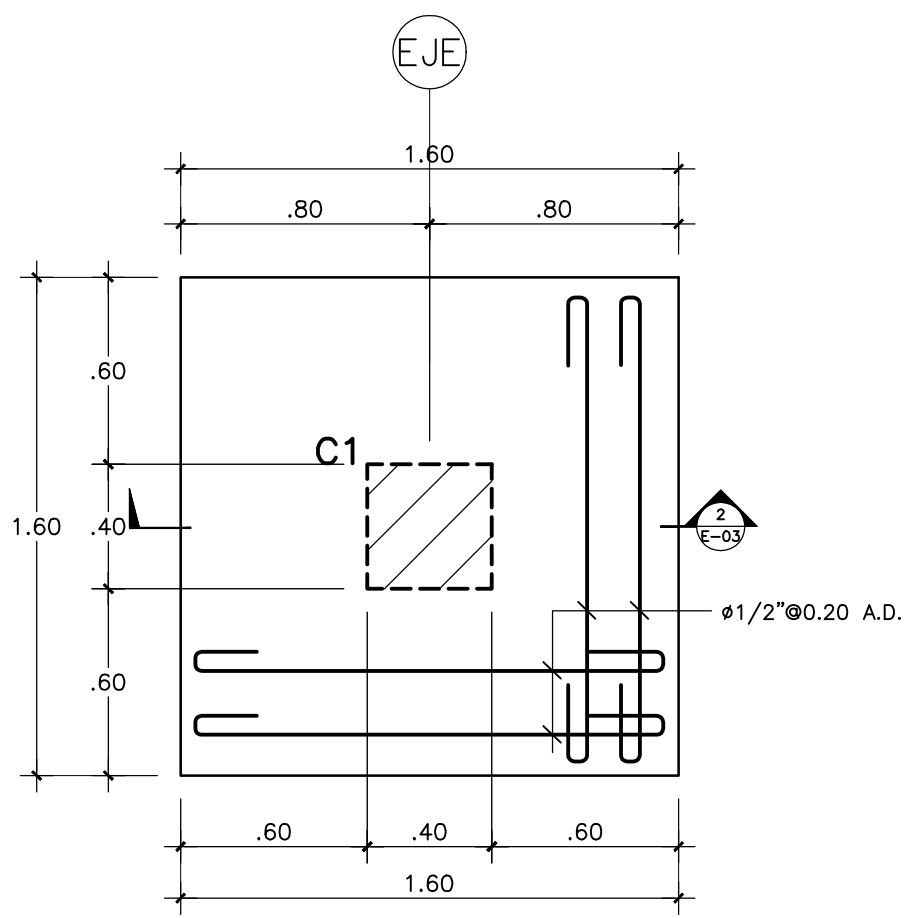


1 PLANTA ZAPATA Z1
E-03 ESC. 1:25

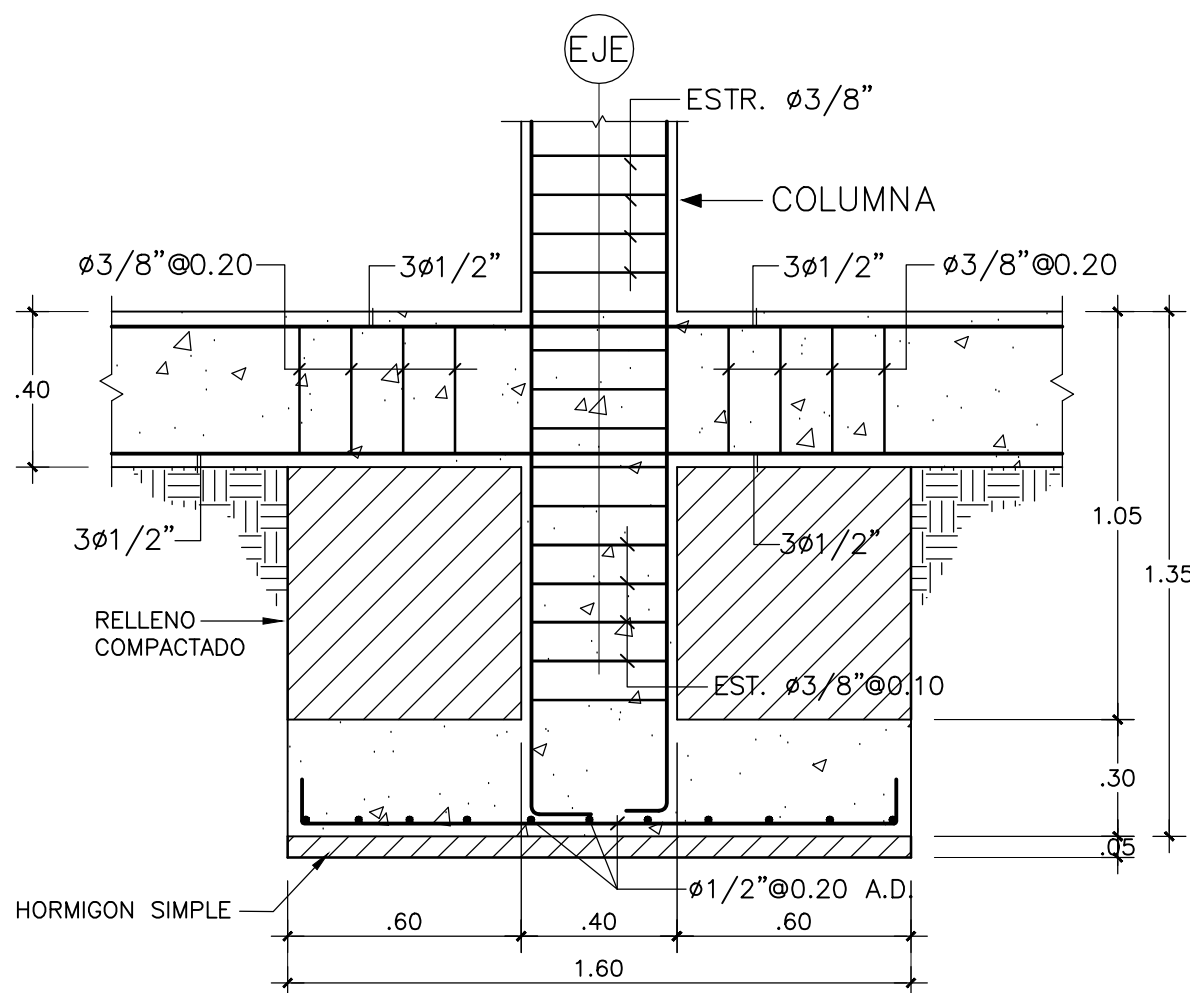


2 SECCION ZAPATA Z1
E-03 ESC. 1:20

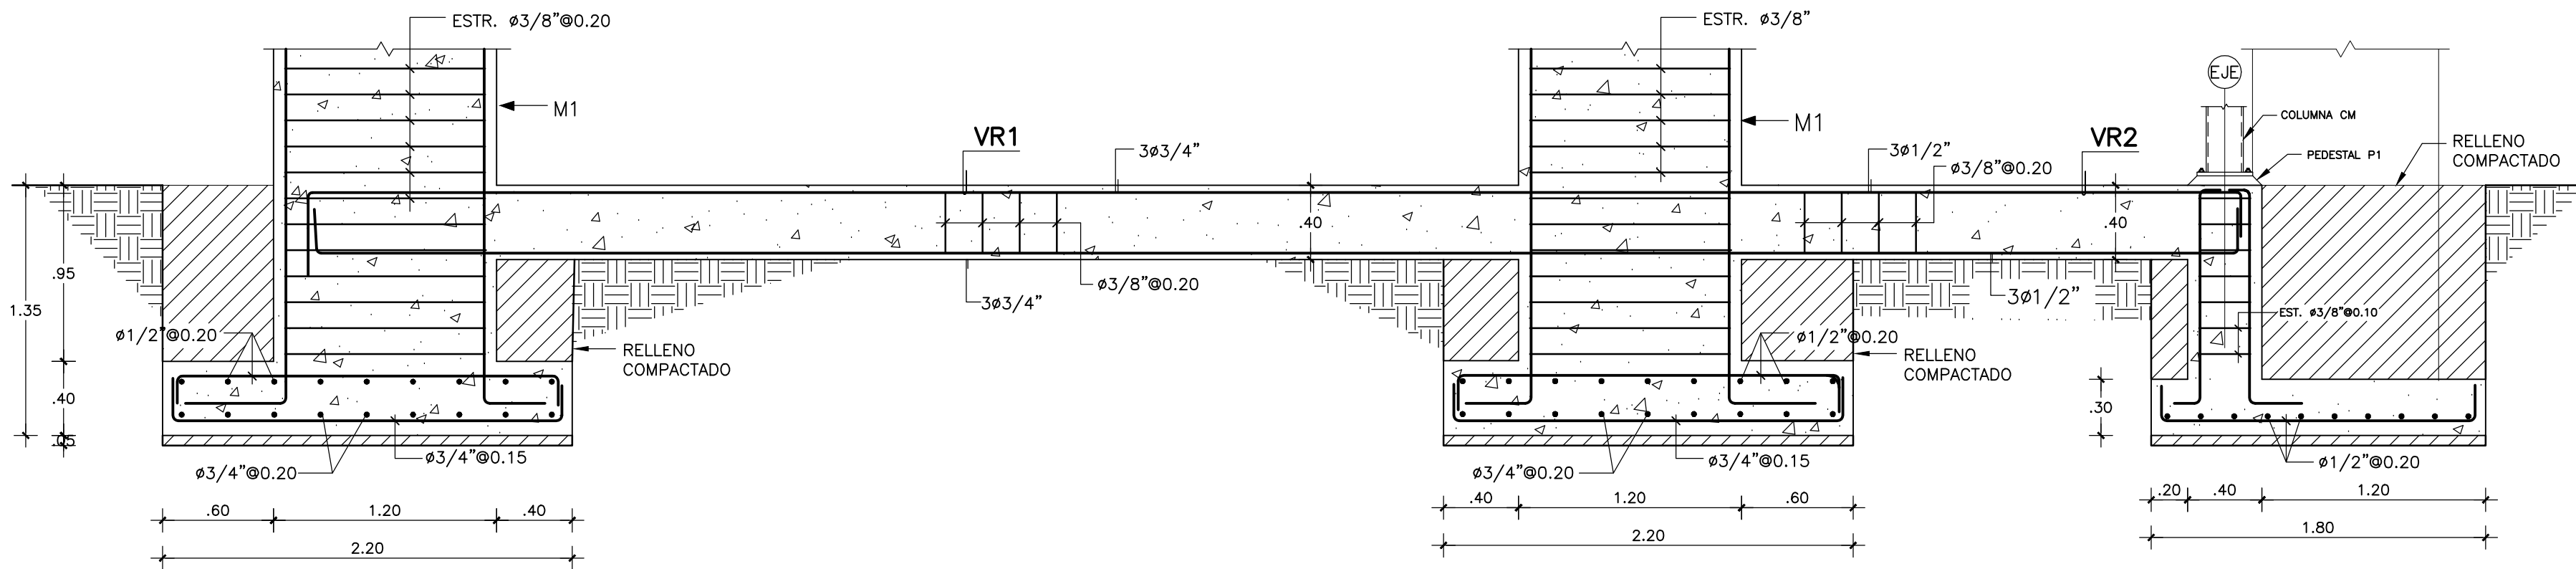


3 SECCIÓN DE CONEXION DE ZAPATAS CON VIGAS RIOSTRAS S-6
E-03 ESC. 1:30

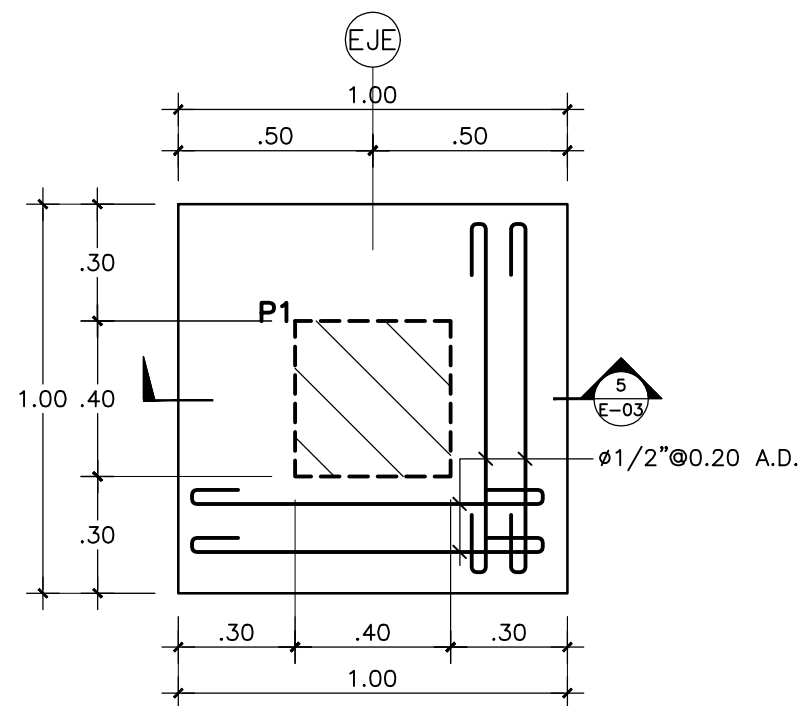


4 PLANTA ZAPATA Z2
E-03 ESC. 1:20

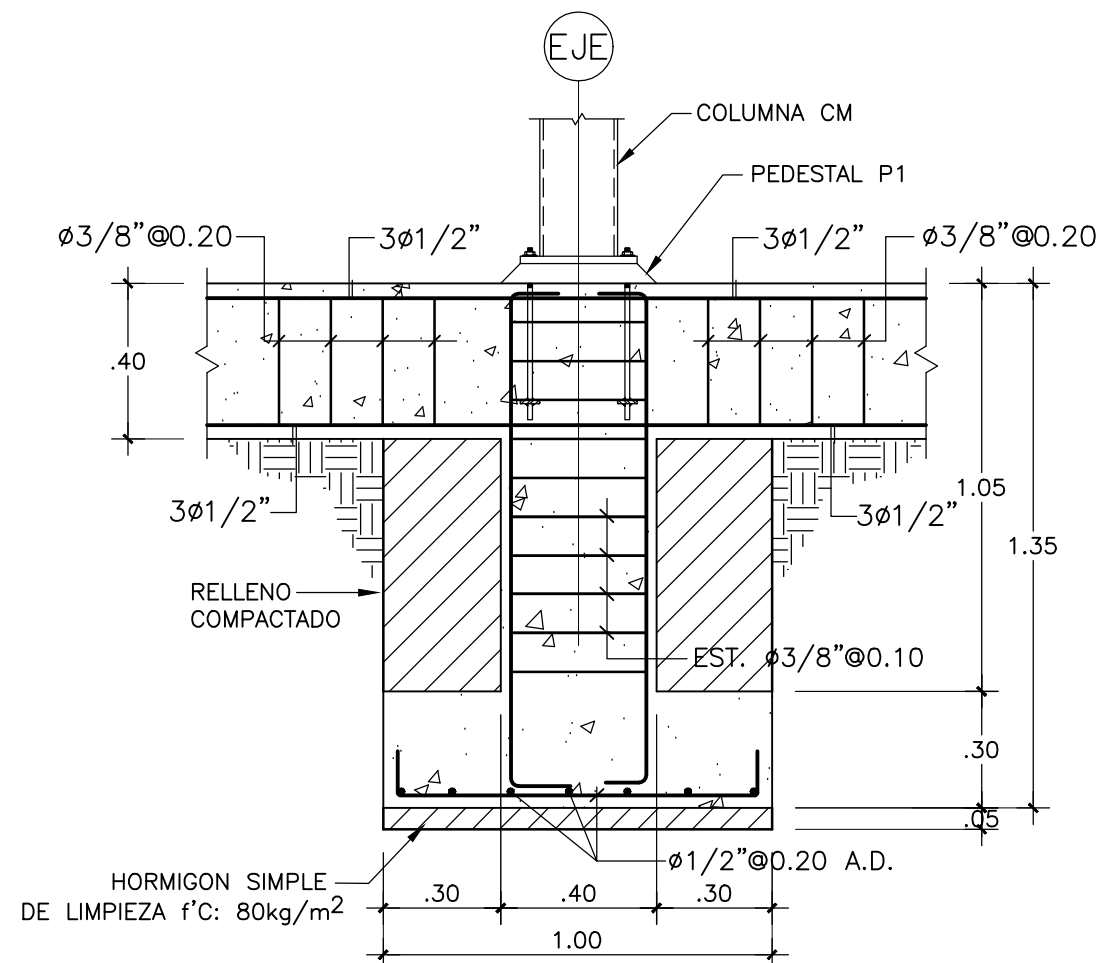


5 SECCION ZAPATA Z2
E-03 ESC. 1:20

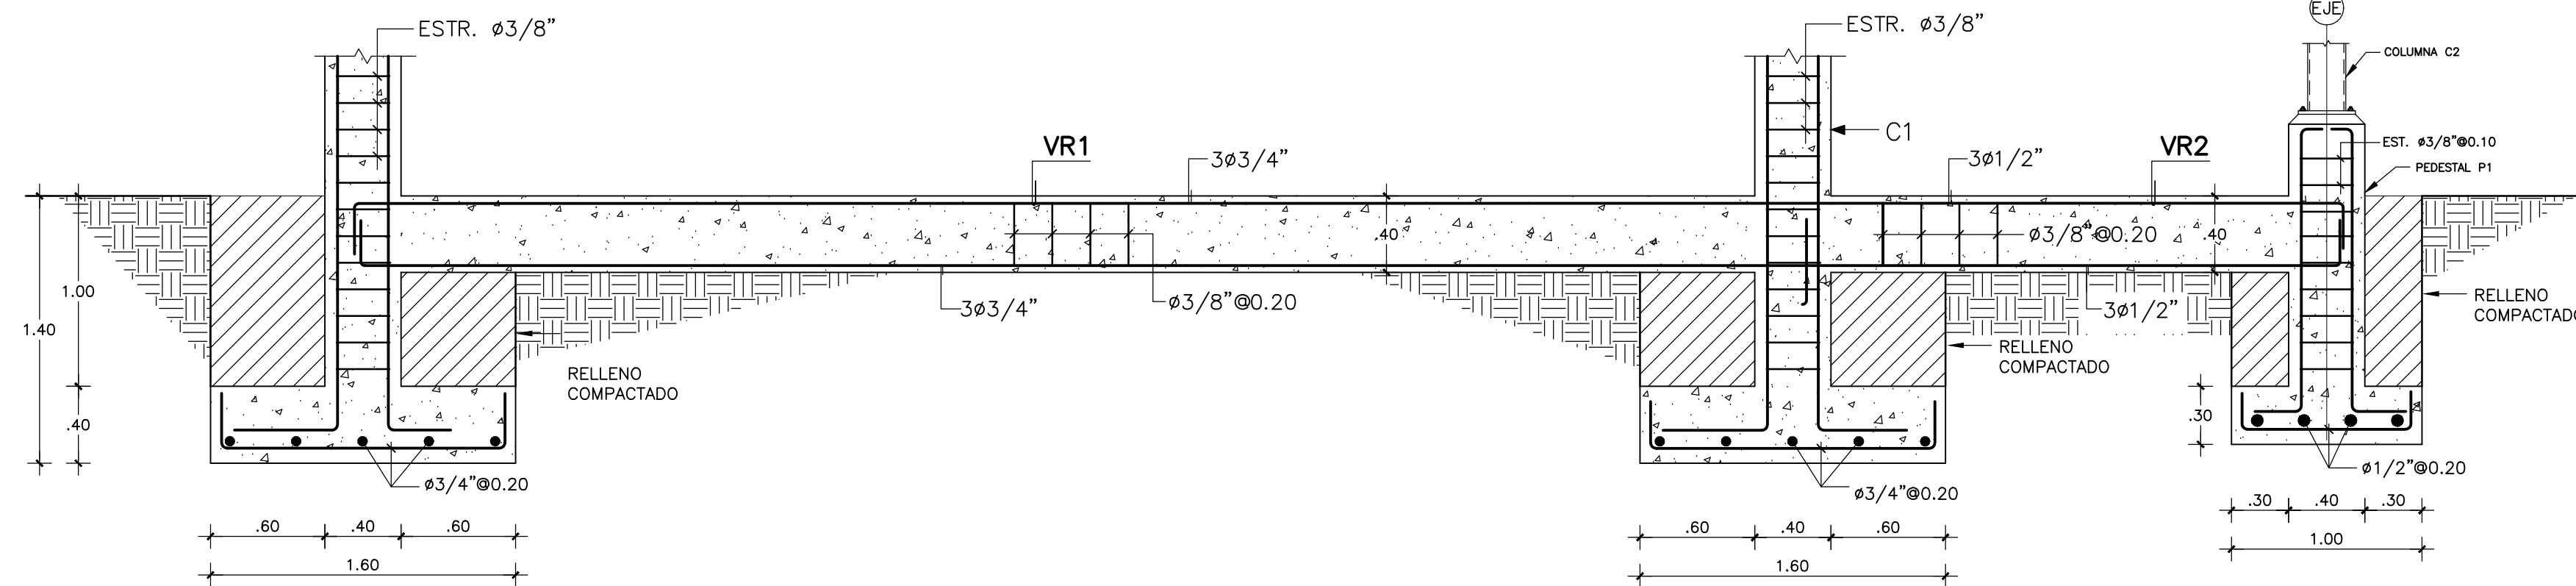


6 SECCIÓN DE CONEXION DE ZAPATAS CON VIGAS RIOSTRAS S-7
E-03 ESC. 1:30

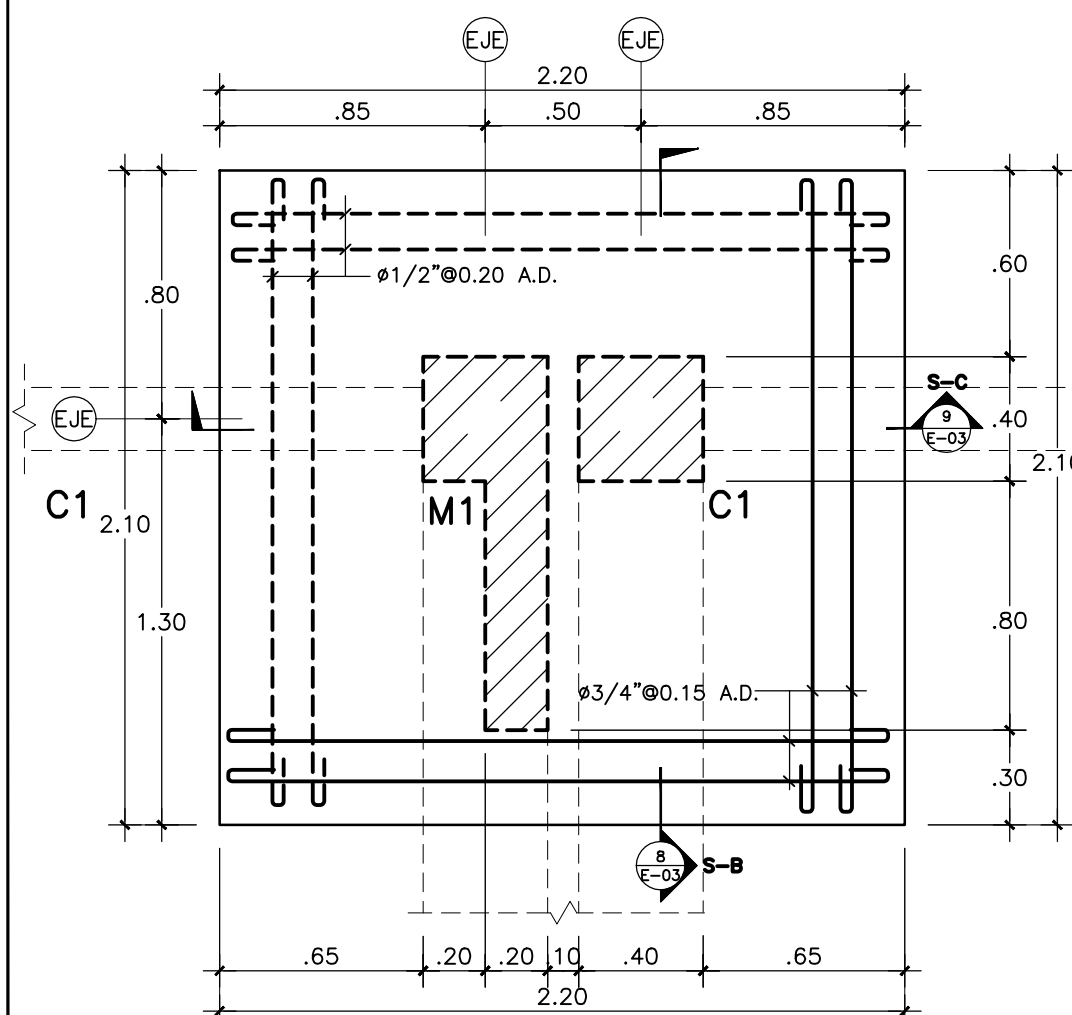

7 PLANTA ZAPATA Z5
E-03 ESC. 1:25

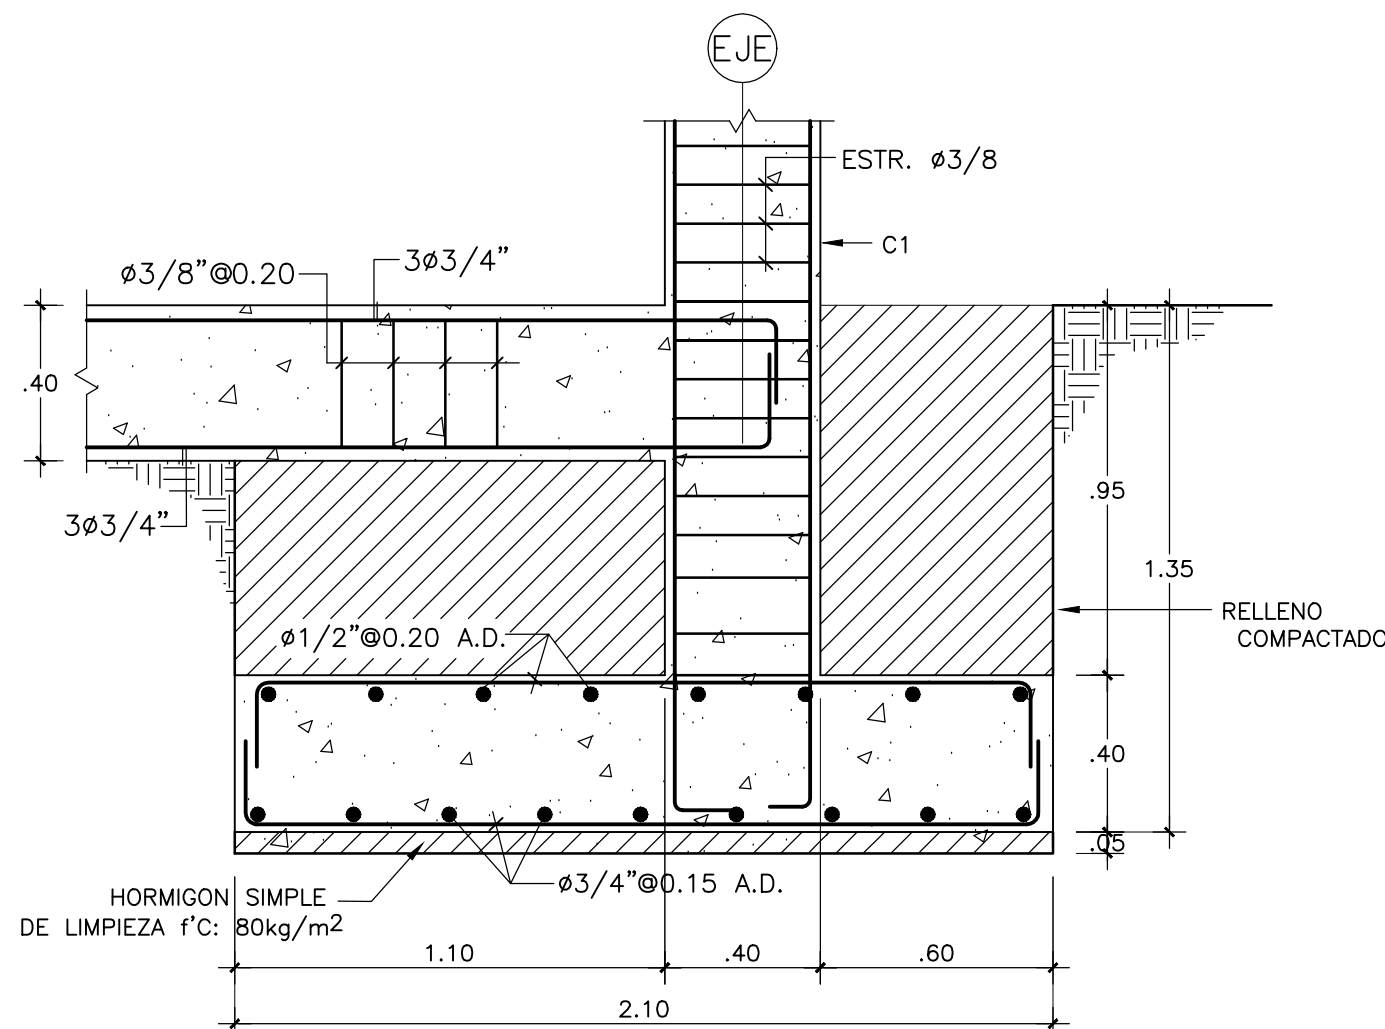

8 SECCION S-B ZAPATA Z5
E-03 ESC. 1:20

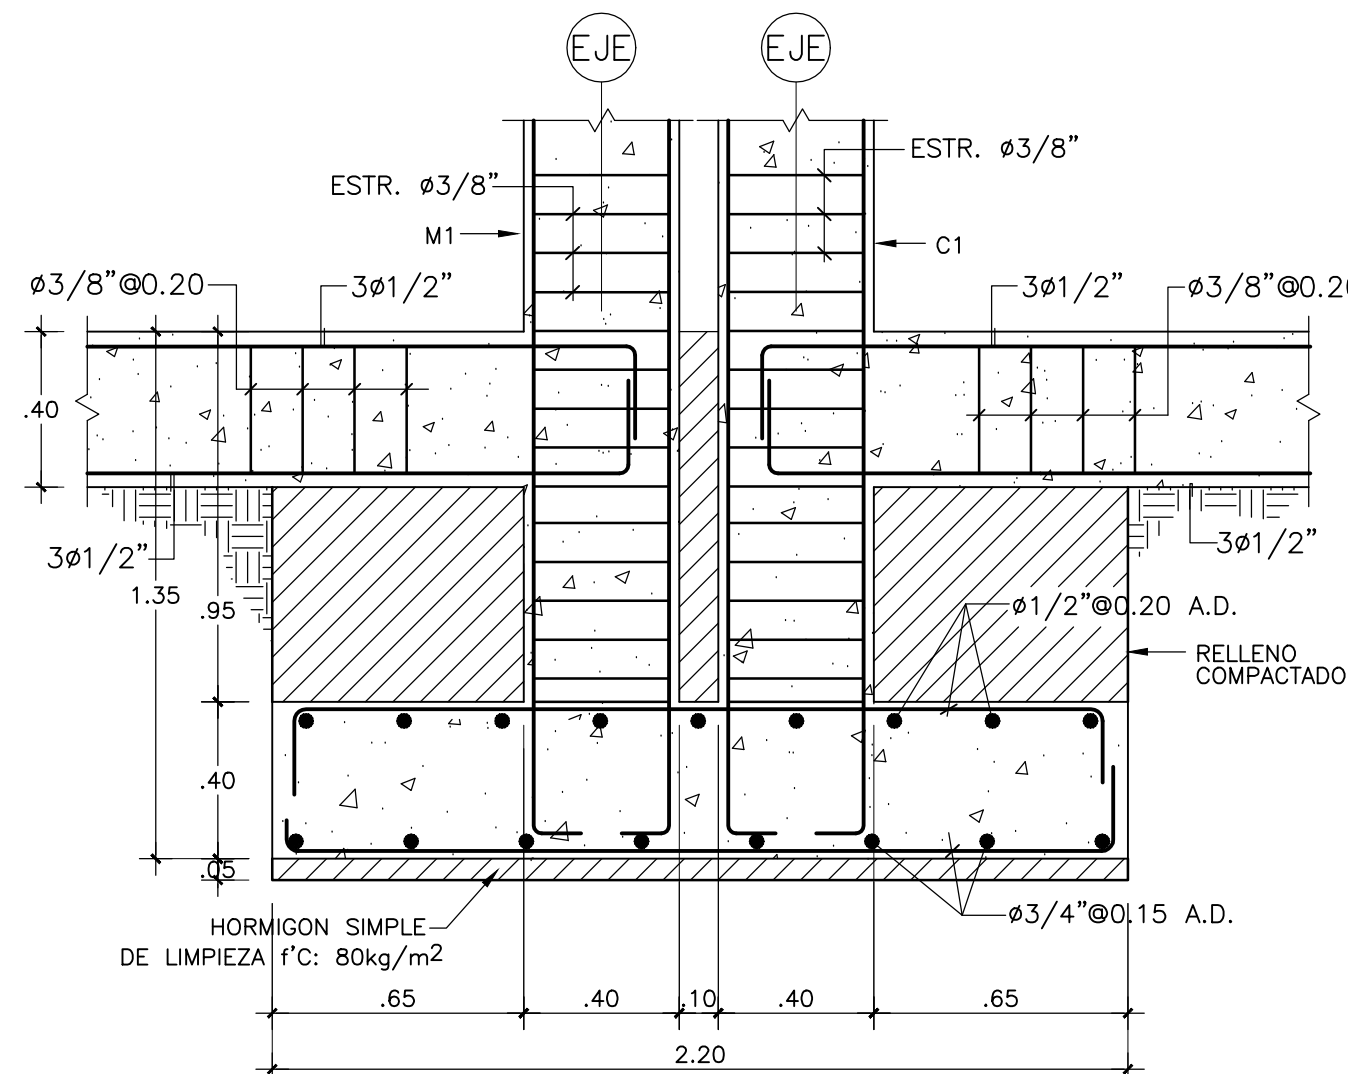

9 SECCION S-C ZAPATA Z5
E-03 ESC. 1:20

ESFUERZOS DE MATERIALES

CONCRETO	:f'c= 210 kg/cm ²
FUNDACIONES	
ACERO	:fy= 4,200 kg/cm ²
SUELOS	:ft= 2.00 kg/cm ²

NOTA IMPORTANTE:
EL CONTRATISTA NO PODRÁ REPLANTEAR GEOMÉTRICAMENTE
CON EL PLANO INDICATIVO ESTRUCTURAL AQUÍ DETALLADO.
ES OBLIGATORIO TRABAJAR DIMENSIONAL Y GEOMÉTRICAMENTE
CON LOS DOCUMENTOS DEL SET ARQUITECTÓNICO.



INSTITUTO SUPERIOR
DE FORMACIÓN DOCENTE

Caonabo, mrg, Leonardo Da Vinci, Urbanización
Renacimiento, Sector Mirador Sur, Santo Domingo
Distrito Nacional, República Dominicana

REVISIONES	FECHA	DESCRIPCIÓN	NO.
	11-NOV-15	REVISIÓN	A

BEN GIL

BEN GIL & ASOCIADOS,
ARQUITECTOS E INGENIEROS, S.A.
C/ Dr. Pileggi, 200, Edif. Carolina III, 301
Zona Universitaria, Santo Domingo
República Dominicana
809 532 3712
ben.gil.ara@gmail.com

EQUIPO / CODIA

DISEÑO ARQUITECTÓNICO

Vencian Alejandro Ben Gil / Codia 4917

ARQUITECTO ASOCIADO

Vachelle Tobal Morán / Codia 29350

DIBUJO

Vachelle Tobal Morán / Codia 29350

DISEÑO SANITARIO

Ing. Hidrosanitario Stalin Acosta /

Codia 20771

CONSULTORES

COMPANÍA TAVERAS INGENIERÍA &
SERVICIOS S.A.
Ing. Civa Manuel Ant. Taveras Montero /
Codia 20248

COMPANÍA AS ELECTRICIDAD SLR
Ing. Elctrico Guillermo Santoni
Codia 9189

COMPANÍA S. ACOSTA & ASOCIADOS
Ing. Hidrosanitario Stalin Acosta /
Codia 20771

FIRMAS

PROPIETARIO

ARQUITECTO

ING. ESTRUCTURALISTA

ING. ELÉCTRICO

ING. SANITARIO

PROYECTO

Recinto Urinario Montas

LUGAR

San Juan de la Maguana, República Dominicana

PROPIETARIO

Instituto Superior de Formación Docente,

Salomé Ureña

ARCHIVO DE AUTOCAD

ISFD-RUM-01-E-03-A.dwg

CONTENIDO

EDIFICIO AULAS Y LABORATORIOS - RUM

PLANTA Y SECCIONES DE ZAPATAS

FECHA

17.03.2016

ESCALA

INDICADA E-03

40

52