


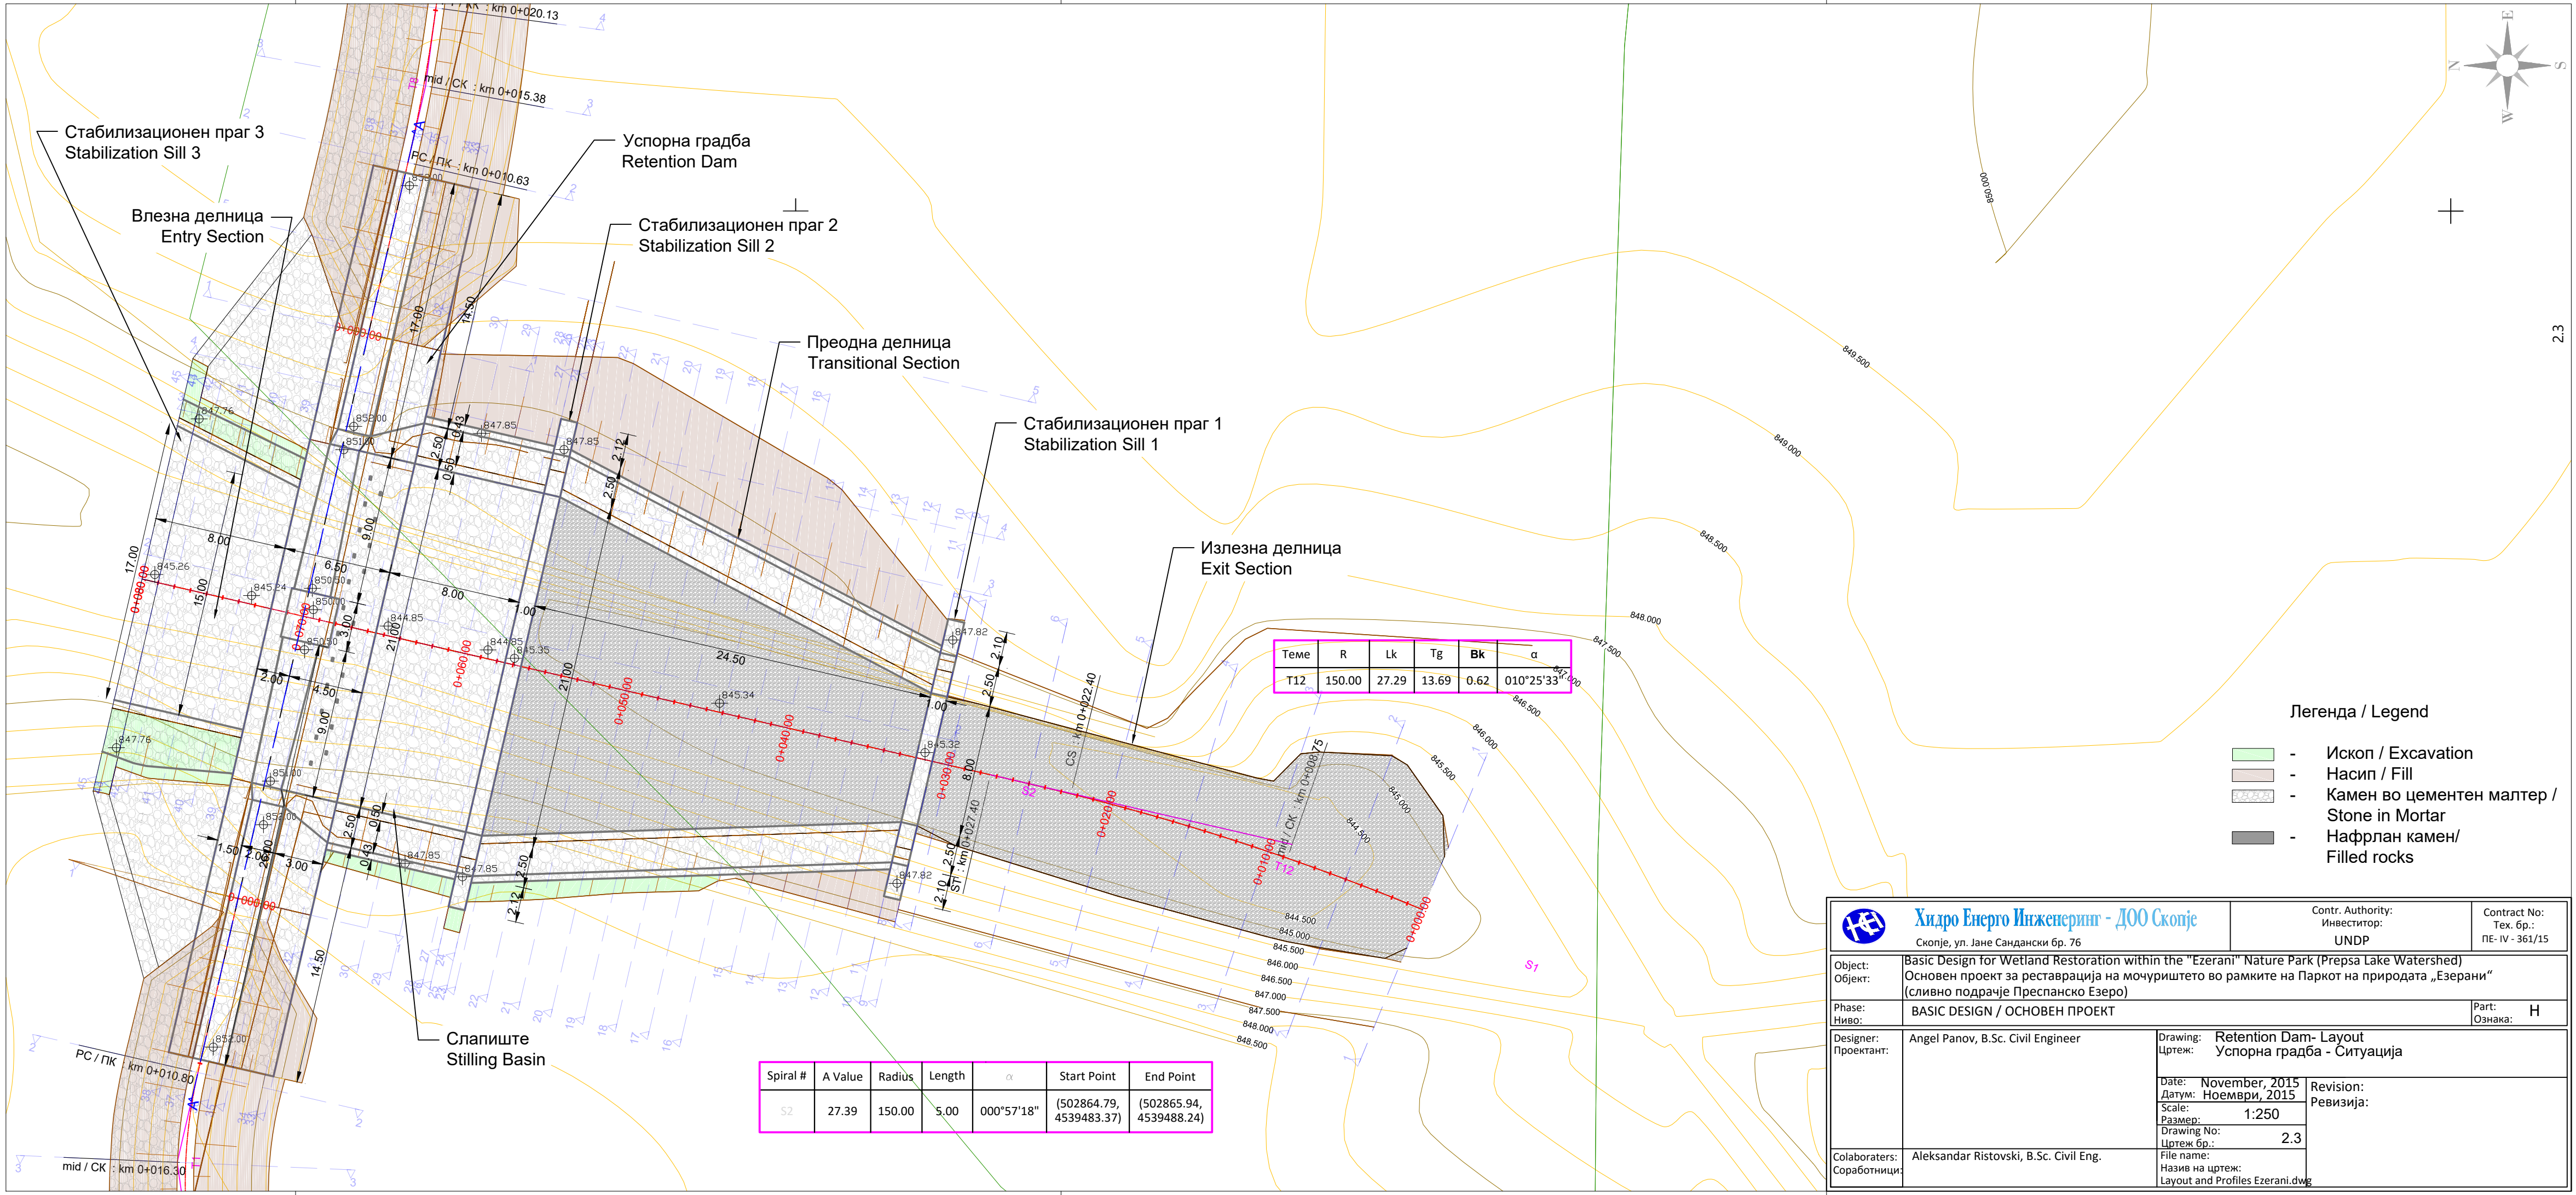

Теме	R	Lk	Tg	Bk	α
T12	150.00	27.29	13.69	0.62	010°25'33"

Spiral #	A Value	Radius	Length	α	Start Point	End Point
S2	27.39	150.00	5.00	000°57'18"	(502864.79, 4539483.37)	(502865.94, 4539488.24)

- Легенда / Legend
- Ископ / Excavation
 - Насип / Fill
 - Камен во цементен малтер / Stone in Mortar
 - Нафрлан камен/ Filled rocks

Хидро Енерго Инженеринг - ДОО Скопје
Скопје, ул. Јане Сандански бр. 76

Contr. Authority:
Инвеститор:
UNDP

Contract No:
Тех. бр.:
ПЕ- IV - 361/15

Object:
Објект:

Basic Design for Wetland Restoration within the "Ezerani" Nature Park (Prepsa Lake Watershed)
Основен проект за реставрација на мочуриштето во рамките на Паркот на природата „Езерани“
(сливно подрачје Преспанско Езеро)

Phase:
Ниво:

BASIC DESIGN / ОСНОВЕН ПРОЕКТ

Part:
Ознака: **H**

Designer:
Проектант:

Angel Panov, B.Sc. Civil Engineer

Drawing:
Цртеж:

Retention Dam- Layout
Успорна градба - Ситуација

Colaborators:
Соработници:

Aleksandar Ristovski, B.Sc. Civil Eng.

Date:
Датум:

November, 2015
Ноември, 2015

Scale:
Размер:

1:250

Drawing No:
Цртеж бр.:

2.3

Revision:
Ревизија:

File name:
Назив на цртеж:

Layout and Profiles Ezerani.dwg