


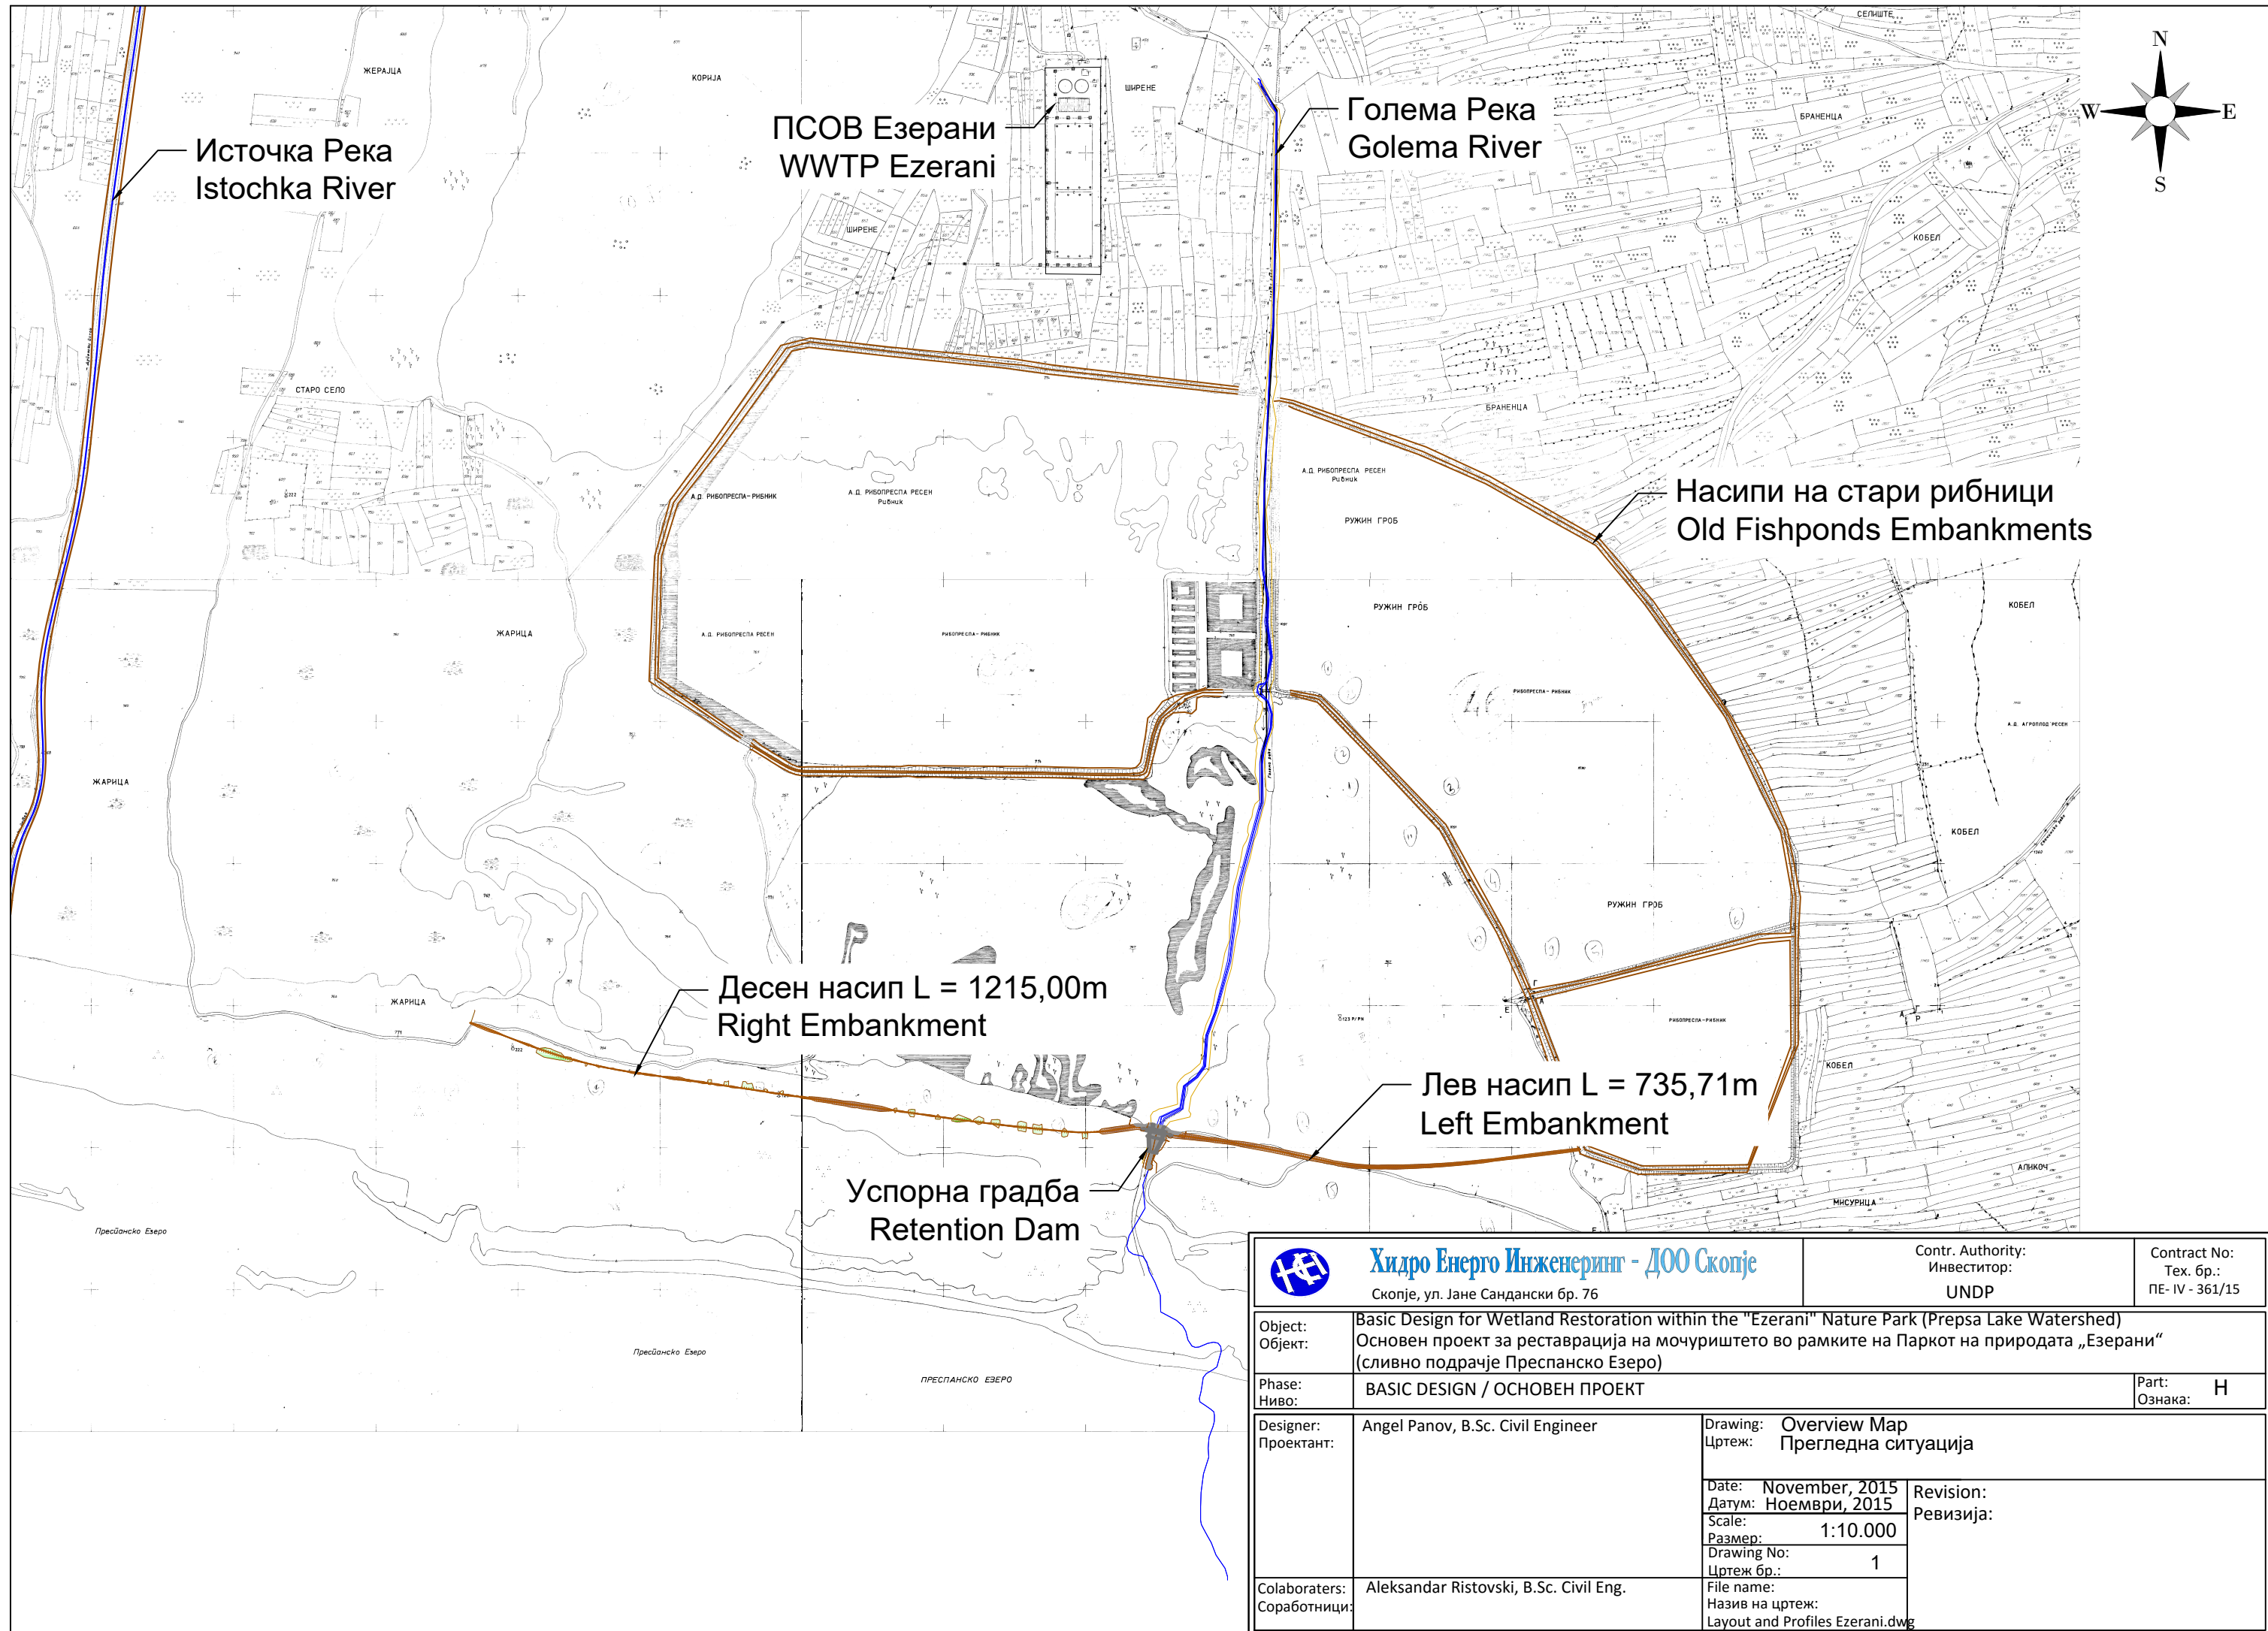

 Хидро Енерго Инженеринг - ДОО Скопје Скопје, ул. Јане Сандански бр. 76		Contr. Authority: Инвеститор: UNDP		Contract No: Тех. бр.: ПЕ- IV - 361/15
Object: Објект:	Basic Design for Wetland Restoration within the "Ezerani" Nature Park (Prepsa Lake Watershed) Основен проект за реставрација на мочуриштето во рамките на Паркот на природата „Езерани“ (сливно подрачје Преспанско Езеро)			
Phase: Ниво:	BASIC DESIGN / ОСНОВЕН ПРОЕКТ			Part: Ознака: H
Designer: Проектант:	Angel Panov, B.Sc. Civil Engineer	Drawing: Overview Map Цртеж: Прегледна ситуација		
		Date: November, 2015 Датум: Ноември, 2015		Revision: Ревизија:
		Scale: 1:10.000 Размер:		
		Drawing No: 1 Цртеж бр.:		
Colaboraters: Соработници:	Aleksandar Ristovski, B.Sc. Civil Eng.	File name: Назив на цртеж: Layout and Profiles Ezerani.dwg		