


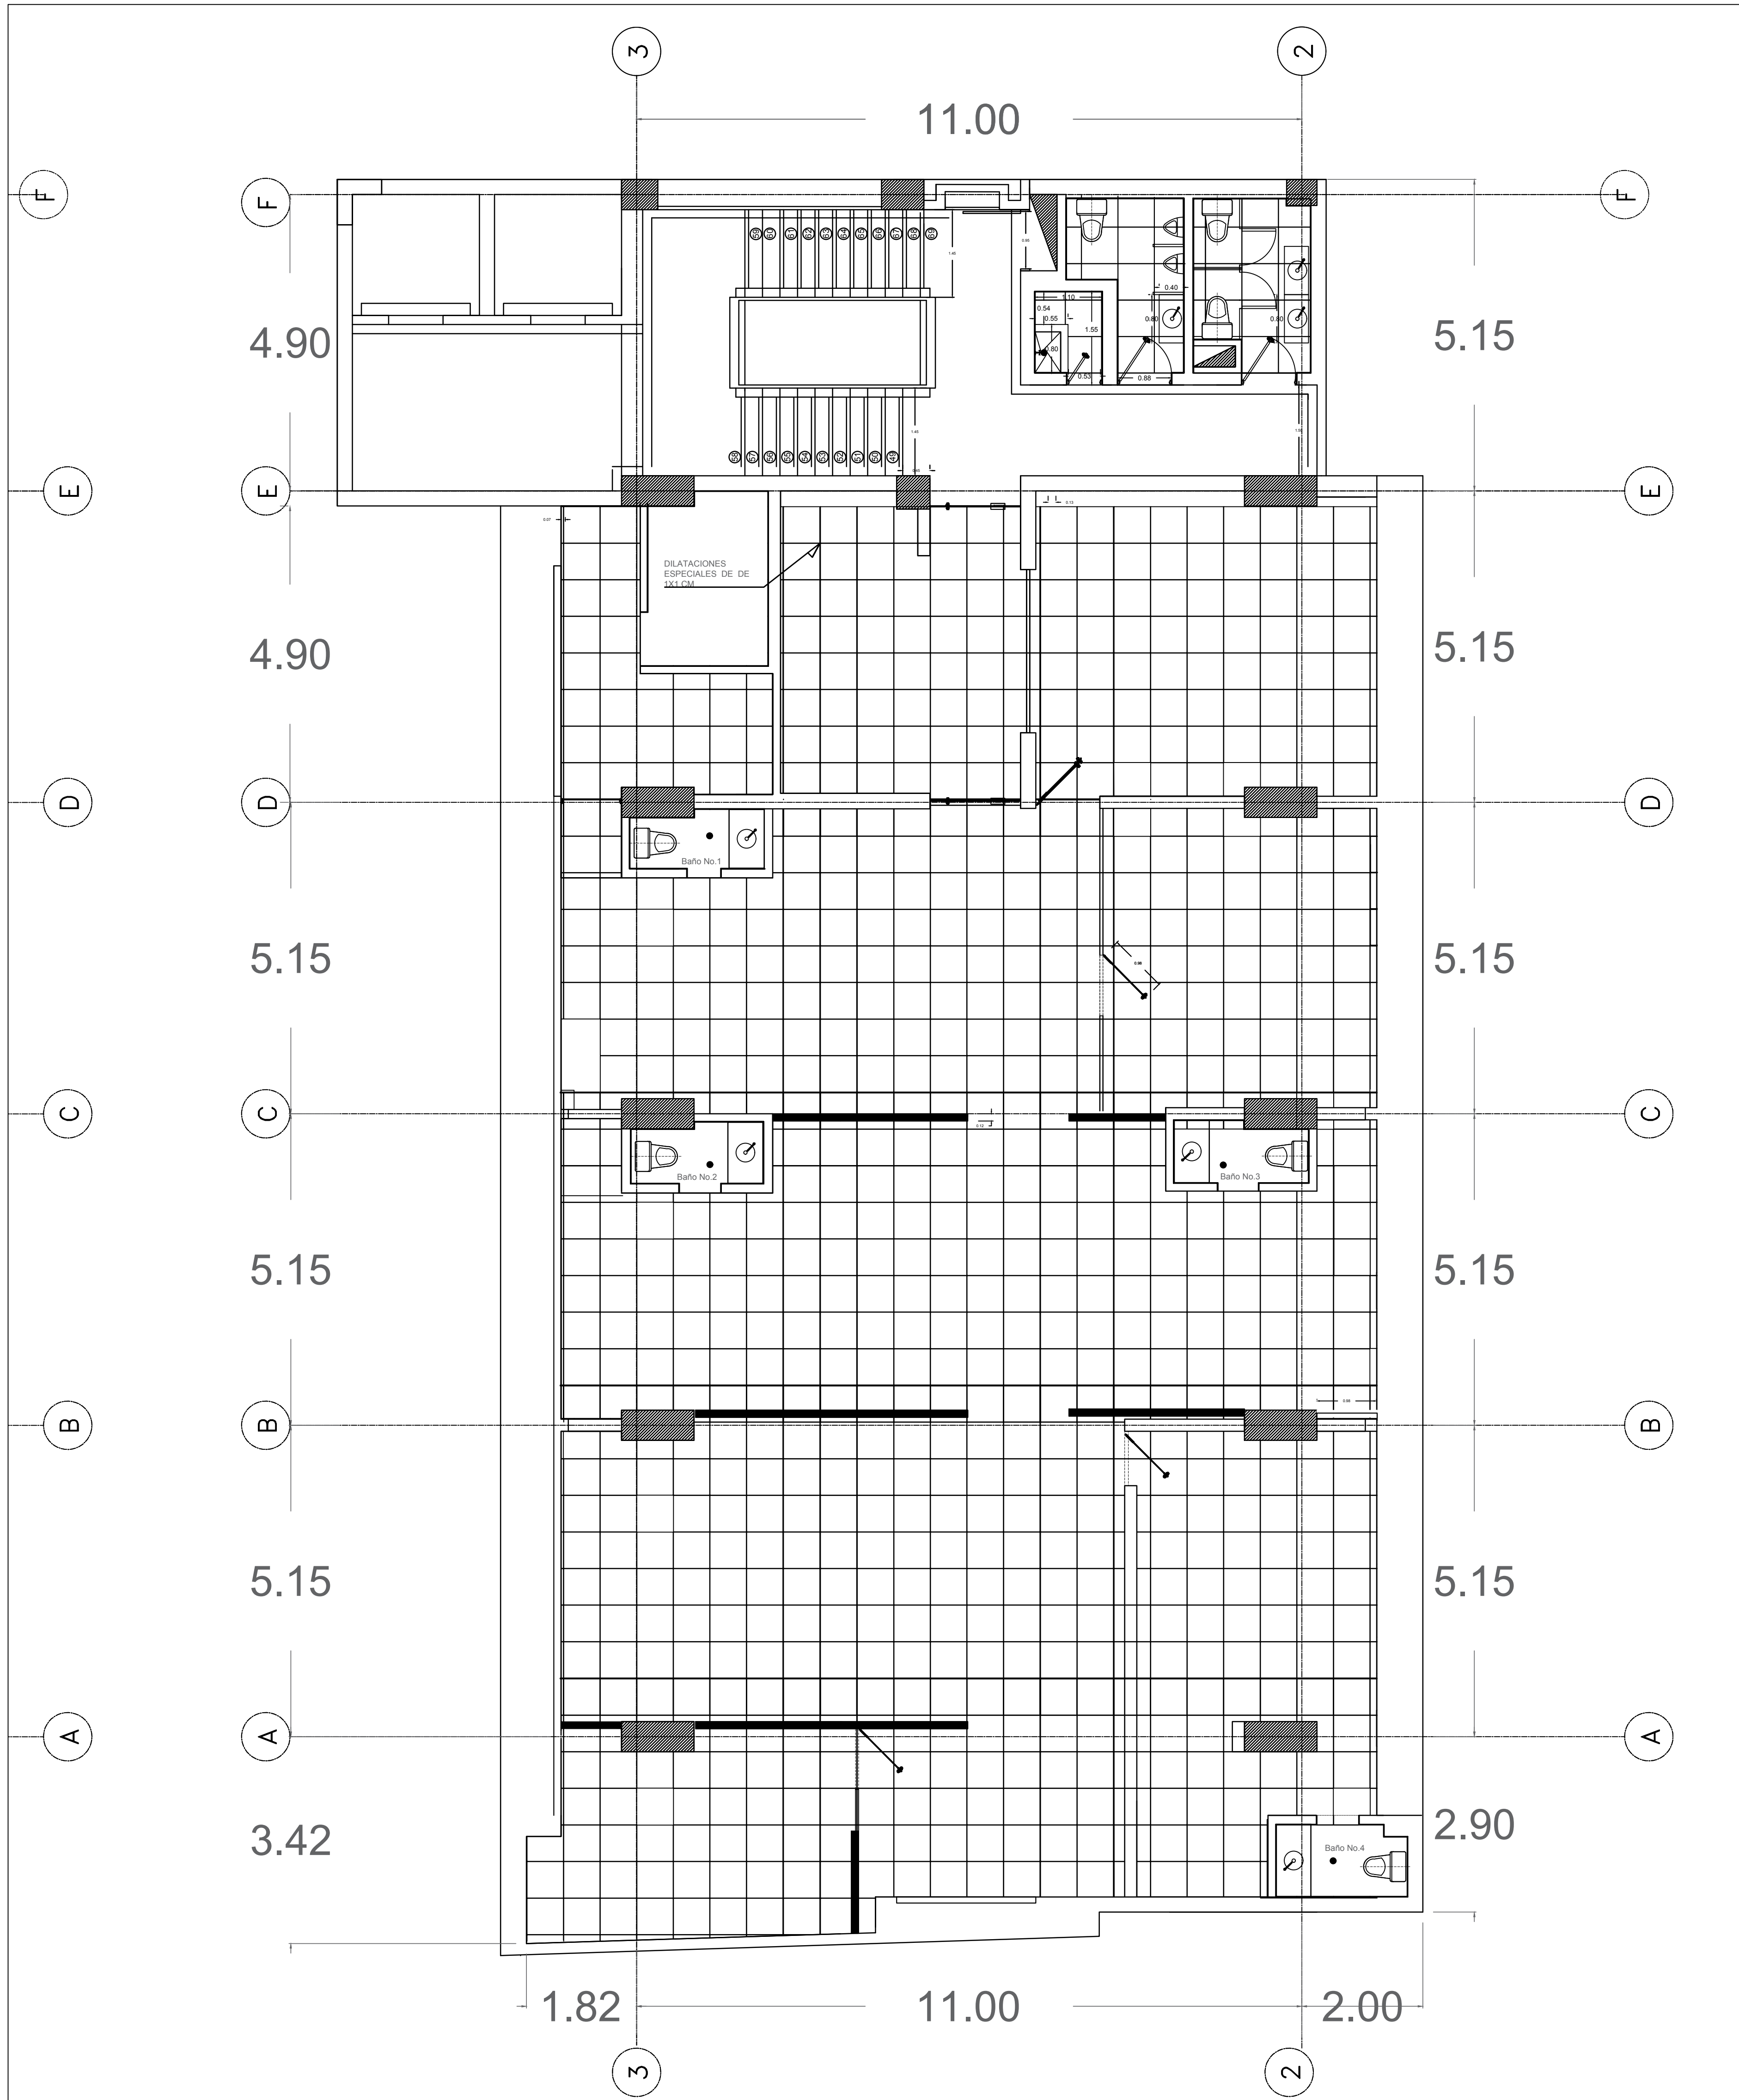

DNP Departamento
Nacional
de Planeación

SUB. ADMINISTRATIVA / ARQUITECTURA-PROYECTOS

Propietario : **DNP**

Proyectista :

ING.VICKY JIMÉNEZ R.

Departamento: SGR

Escala : **1 : 150**

Contenido :
Planta Piso- Proyecto

Edificio: Ed. BCH Piso 7
Cl 15 # 3 -25 Santa Marta

Archivo :
Planta arquitectónica y detalles.dwg

Fecha:
Mayo de 2016

Vo Bo

ARQ.HAROL CORDOBA
Arquitecto DNP

PL -DNP 03