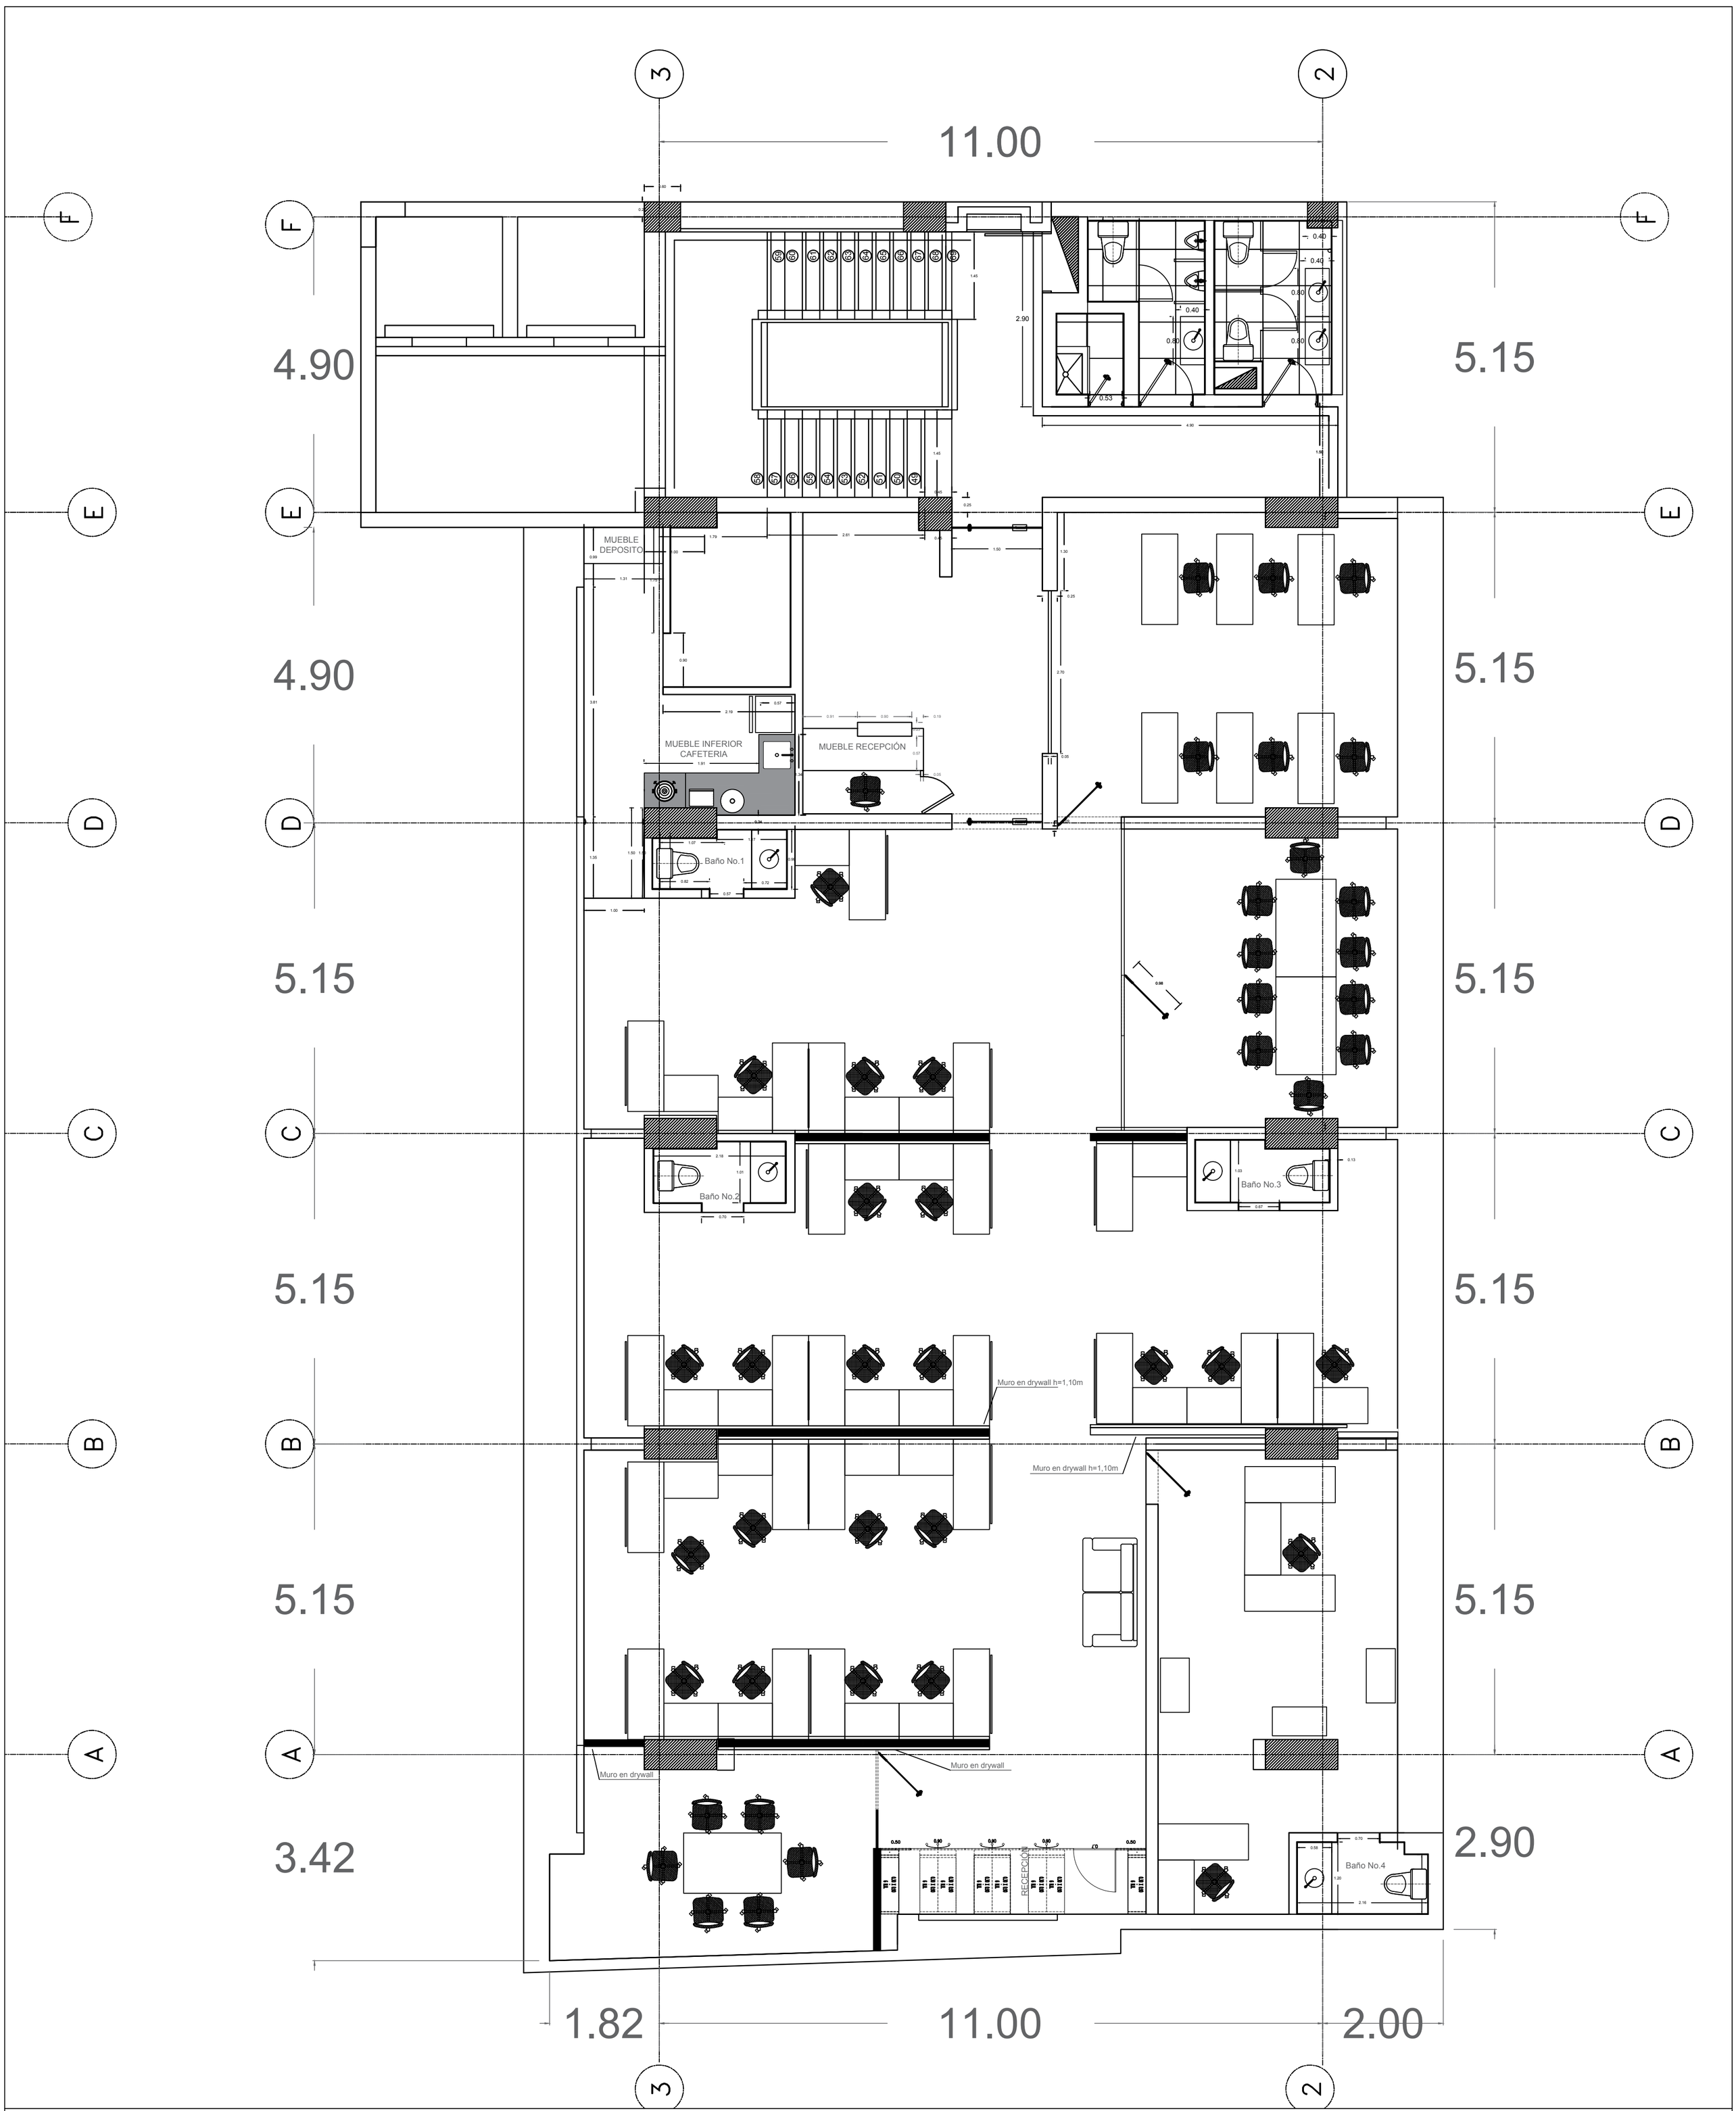

DNP Departamento Nacional de Planeación

SUB. ADMINISTRATIVA / ARQUITECTURA-PROYECTOS

Propietario : DNP

Proyectista : ING.VICKY JIMÉNEZ R.

Departamento: SGR

Escala : 1 : 150

Contenido : Planta - Proyecto Distribución mobiliario

Edificio: Ed. BCH Piso 7
Cl 15 # 3 -25 Santa Marta

Archivo : Planta arquitectónica y detalles.dwg

Fecha: Mayo de 2016

Vo Bo

ARQ.HAROL CORDOBA
Arquitecto DNP

PL -DNP 04