



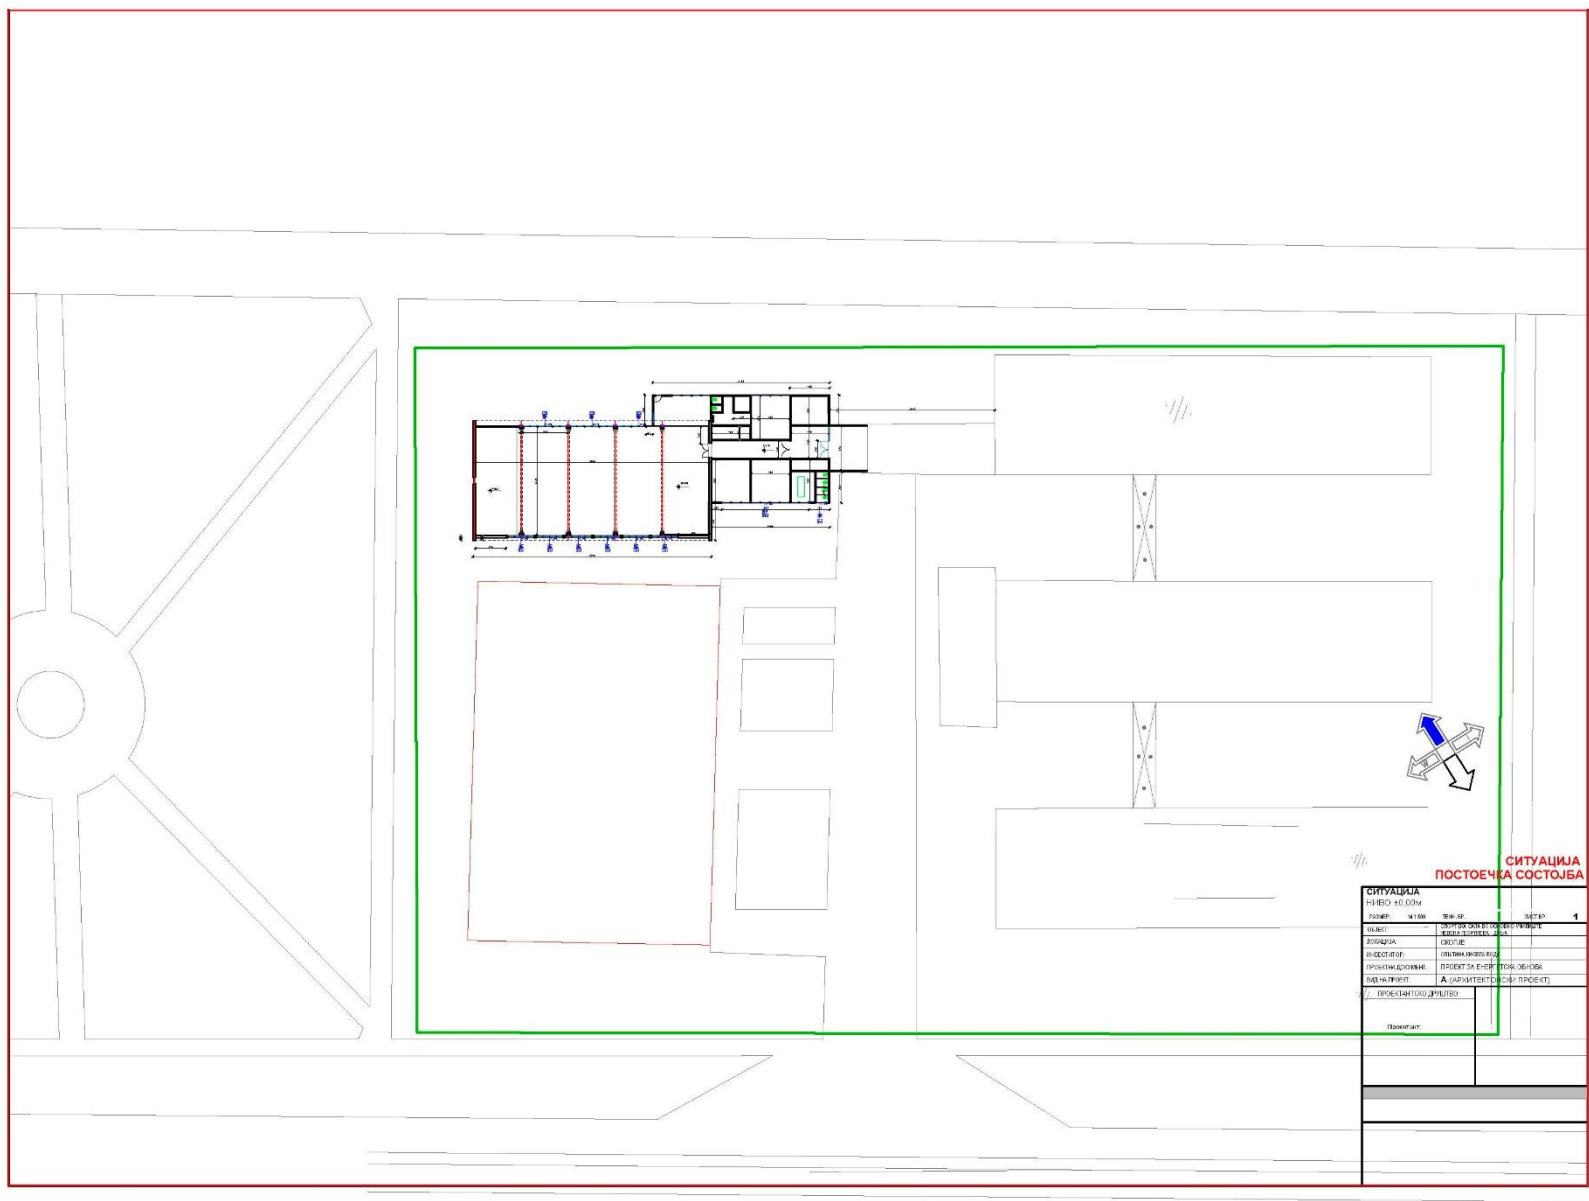

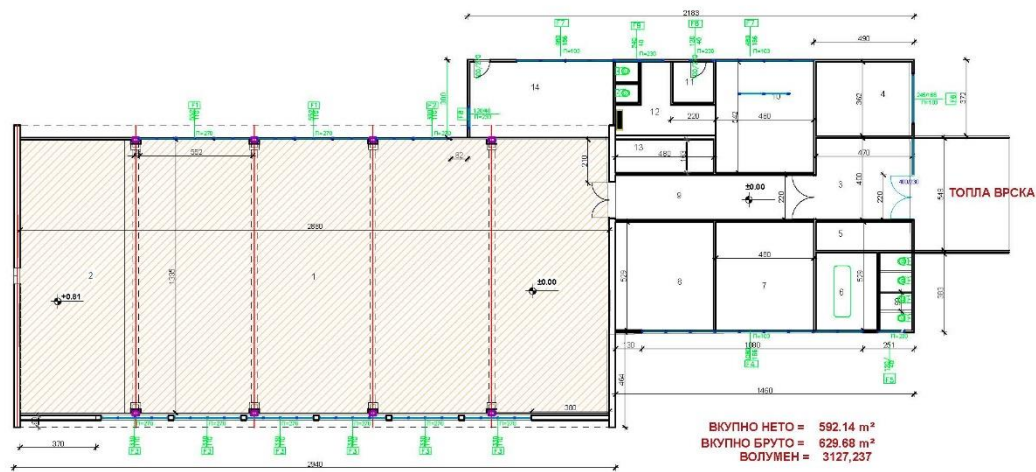

| ЛЕГЕНДА |                        |
|---------|------------------------|
| №       | НАМЕНА НА ПРОСТОРИЈА   |
| 1       | ОСТЕТОРИЈА САЛА        |
| 2       | КУХИНА                 |
| 3       | СТИЛНАТА ДЕЛ ВО КУХИНА |
| 4       | ЖИЛНА ПРОСТОРИЈА       |
| 5       | ТОАЛЕТНА ПРОСТОРИЈА    |
| 6       | СПАЏИЈА                |
| 7       | ПАРКИРАЊЕ              |
| 8       | ТОАЛЕТНА ПРОСТОРИЈА    |
| 9       | ТОАЛЕТ                 |
| 10      | ТОАЛЕТ                 |
| 11      | ТОАЛЕТНА ПРОСТОРИЈА    |
| 12      | ТОАЛЕТ                 |
| 13      | ТОАЛЕТНА ПРОСТОРИЈА    |
| 14      | ТОАЛЕТНА ПРОСТОРИЈА    |


ВКУПНО НЕТО = 592.14 m<sup>2</sup>  
ВКУПНО БРУТО = 629.68 m<sup>2</sup>  
ВОЛУМЕН = 3127,237

## ОСНОВА НА ПРИЗЕМЈЕ ПОСТОЕЧКА СОСТОЈБА

| ОСНОВА НА ПРИЗЕМЈЕ |                        |
|--------------------|------------------------|
| №                  | НАМЕНА НА ПРОСТОРИЈА   |
| 1                  | ОСТЕТОРИЈА САЛА        |
| 2                  | КУХИНА                 |
| 3                  | СТИЛНАТА ДЕЛ ВО КУХИНА |
| 4                  | ЖИЛНА ПРОСТОРИЈА       |
| 5                  | ТОАЛЕТНА ПРОСТОРИЈА    |
| 6                  | СПАЏИЈА                |
| 7                  | ПАРКИРАЊЕ              |
| 8                  | ТОАЛЕТНА ПРОСТОРИЈА    |
| 9                  | ТОАЛЕТ                 |
| 10                 | ТОАЛЕТ                 |
| 11                 | ТОАЛЕТНА ПРОСТОРИЈА    |
| 12                 | ТОАЛЕТ                 |
| 13                 | ТОАЛЕТНА ПРОСТОРИЈА    |
| 14                 | ТОАЛЕТНА ПРОСТОРИЈА    |

[illegible]




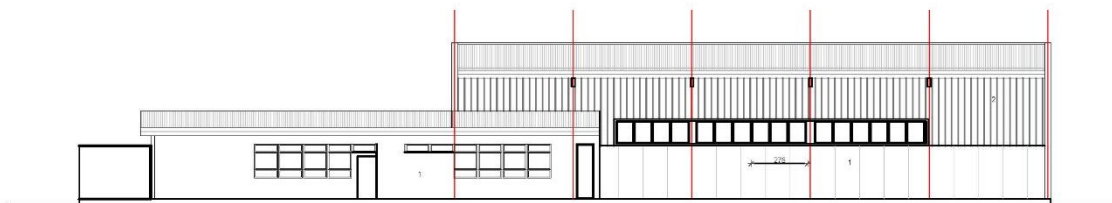

ИЗГЛЕД - СЕВЕРОИСТОК



ИЗГЛЕД - ЈУГОИСТОК

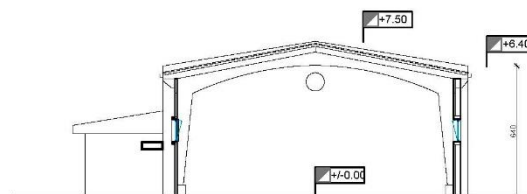

ПОСТОЕЧКИ ПРЕСЕК

# ЛЕГЕНДА

## СИДОВИ

1. ИСТОПНИ САНДИ
2. ИСТОПНИ САНДИ
3. ИСТОПНИ САНДИ
4. ИСТОПНИ САНДИ

## ИЗГЛЕДИ ПОСТОЕЧКА СОСТОЈБА


### ИЗГЛЕДИ

| ПРОЈЕКТ | ИЗГЛЕД  | ТРАЈА   | ДНЕВ    | С       |
|---------|---------|---------|---------|---------|
| ПРОЈЕКТ | ПРОЈЕКТ | ПРОЈЕКТ | ПРОЈЕКТ | ПРОЈЕКТ |
| ПРОЈЕКТ | ПРОЈЕКТ | ПРОЈЕКТ | ПРОЈЕКТ | ПРОЈЕКТ |
| ПРОЈЕКТ | ПРОЈЕКТ | ПРОЈЕКТ | ПРОЈЕКТ | ПРОЈЕКТ |
| ПРОЈЕКТ | ПРОЈЕКТ | ПРОЈЕКТ | ПРОЈЕКТ | ПРОЈЕКТ |

|         |         |
|---------|---------|
| ПРОЈЕКТ | ПРОЈЕКТ |
| ПРОЈЕКТ | ПРОЈЕКТ |
| ПРОЈЕКТ | ПРОЈЕКТ |
| ПРОЈЕКТ | ПРОЈЕКТ |

|         |         |
|---------|---------|
| ПРОЈЕКТ | ПРОЈЕКТ |
| ПРОЈЕКТ | ПРОЈЕКТ |
| ПРОЈЕКТ | ПРОЈЕКТ |
| ПРОЈЕКТ | ПРОЈЕКТ |



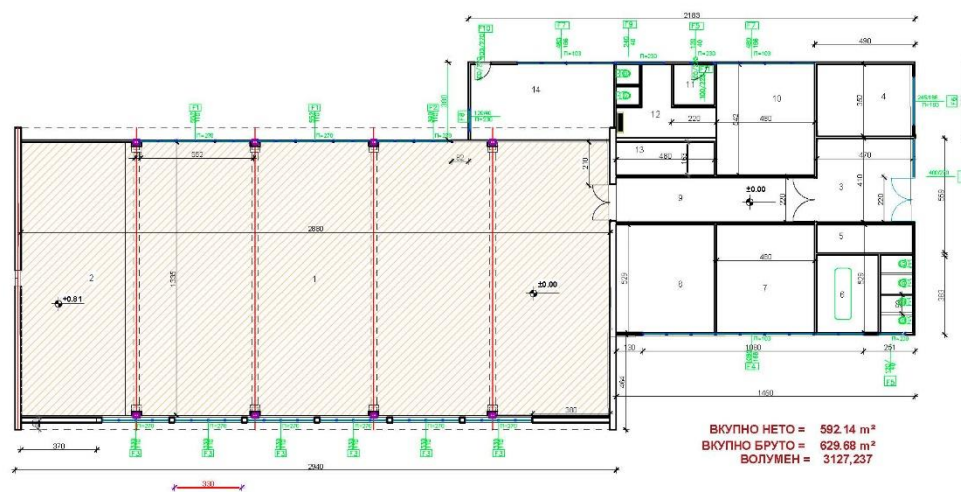

ВКУПНО НЕТО = 592.14 m²  
ВКУПНО БРУТО = 629.68 m²  
ВОЛУМЕН = 3127,237

ПРОЕКТ ЗА ЕНЕРГЕТСКА ОСНОВА

ПРОЕКТ ЗА ЕНЕРГЕТСКА ОСНОВА

| ЛЕГЕНДА |                      |                 |
|---------|----------------------|-----------------|
| №       | НАМЕНА НА ПРОСТОРИЈА | ПРОСТОРИЈА (m²) |
| 1       | ОСРЕДНА СЕЛА         | 592.14 m²       |
| 2       | КАСА                 | 8.12 m²         |
| 3       | ПРОСТАТ ДЕЛ ВО КАСА  | 88.04 m²        |
| 4       | ПРОСТАТ ХОЛ          | 19.05 m²        |
| 5       | ПРОСТАТ ПРОСТОРИЈА   | 17.03 m²        |
| 6       | ПРОСТАТ ПРОСТОРИЈА   | 6.5 m²          |
| 7       | КАСЕТА               | 17.03 m²        |
| 8       | ПРОСТАТ ПРОСТОРИЈА   | 25.37 m²        |
| 9       | ПРОСТАТ              | 27.18 m²        |
| 10      | ПРОСТАТ              | 25.09 m²        |
| 11      | ПРОСТАТ ПРОСТОРИЈА   | 2.93 m²         |
| 12      | ПРОСТАТ              | 12.89 m²        |
| 13      | ПРОСТАТ ПРОСТОРИЈА   | 9.03 m²         |
| 14      | ПРОСТАТ ПРОСТОРИЈА   | 25.87 m²        |

ВКУПНО НЕТО = 592.14 m²  
ВКУПНО БРУТО = 629.68 m²  
ВОЛУМЕН = 3127,237

ОСНОВА НА ПРИЗЕМЈЕ  
НОВОПРОЕКТИРАНА СОСТОЈБА

| ОСНОВА НА ПРИЗЕМЈЕ |                      |                 |
|--------------------|----------------------|-----------------|
| №                  | НАМЕНА НА ПРОСТОРИЈА | ПРОСТОРИЈА (m²) |
| 1                  | ОСРЕДНА СЕЛА         | 592.14 m²       |
| 2                  | КАСА                 | 8.12 m²         |
| 3                  | ПРОСТАТ ДЕЛ ВО КАСА  | 88.04 m²        |
| 4                  | ПРОСТАТ ХОЛ          | 19.05 m²        |
| 5                  | ПРОСТАТ ПРОСТОРИЈА   | 17.03 m²        |
| 6                  | ПРОСТАТ ПРОСТОРИЈА   | 6.5 m²          |
| 7                  | КАСЕТА               | 17.03 m²        |
| 8                  | ПРОСТАТ ПРОСТОРИЈА   | 25.37 m²        |
| 9                  | ПРОСТАТ              | 27.18 m²        |
| 10                 | ПРОСТАТ              | 25.09 m²        |
| 11                 | ПРОСТАТ ПРОСТОРИЈА   | 2.93 m²         |
| 12                 | ПРОСТАТ              | 12.89 m²        |
| 13                 | ПРОСТАТ ПРОСТОРИЈА   | 9.03 m²         |
| 14                 | ПРОСТАТ ПРОСТОРИЈА   | 25.87 m²        |



|                    |        |                                       |
|--------------------|--------|---------------------------------------|
| PROJEKT:           | MT 200 | TRIM: I.P. BOST. M. STORITORS DADA BO |
| OSNOV:             |        | OSNOVNI PRINCIP IZ OBLASTI ENERGIJE   |
| POSLEDICA:         |        | IZDA                                  |
| INICIJATOR:        |        | SKOPIJE                               |
| PROJEKAT DOKUMENT: |        | OPŠTINA KAZANA VODA                   |
| OPIS NA PROJEKT:   |        | PROJEKT ZA ENERGETSKI OSNOVA          |
|                    |        | IA (ARHITEKT ONSKI PROJEKT)           |



[illegible]

забелешка: сите мерки да се земат на лице место

F 1

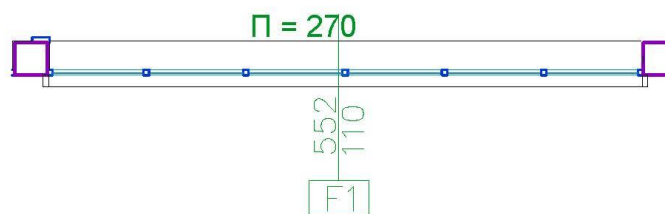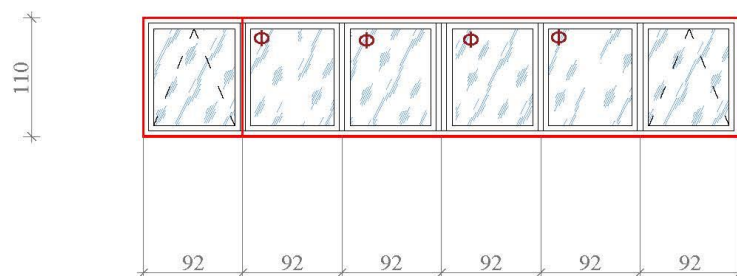


|   |                |   |        |
|---|----------------|---|--------|
| 1 | опис           | фасаден прозор   |        |
| 2 | сидарска мерка | <b>552/110 cm</b>   |        |
| 3 | шток / каса    | шток   |        |
| 4 | материјал      | шесткоморен PVC профил 72/72mm (зајакнат со челични профили)   |        |
| 5 | обработка      | бел PVC профил без обработка   |        |
| 6 | застаклување   | термоизолационо стакло 4+16+4 (исполна со аргон 90%)   |        |
| 7 | вкупно бр.     | ниво +/-0.00   | вкупно |
|   |                | 2   | 2      |
| 8 | оков           | стандарден оков за PVC фасадна столарија да задоволува коефициент на                                                                                              |        |
| 9 | напомени:      | пренос на топлина $U=1.5 \text{ W/m}^2\text{K}$ (< од $1.7 \text{ W/m}^2\text{K}$ според правилникот за енергетски карактеристики на зградите) отворање на вентус |        |

ФИСКУЛТУРНА САЛА, ОУ НЕВЕНА ГЕОРГИЕВА ДУЊА  
M=1:50

забелешка: сите мерки да се земат на лице место

F2

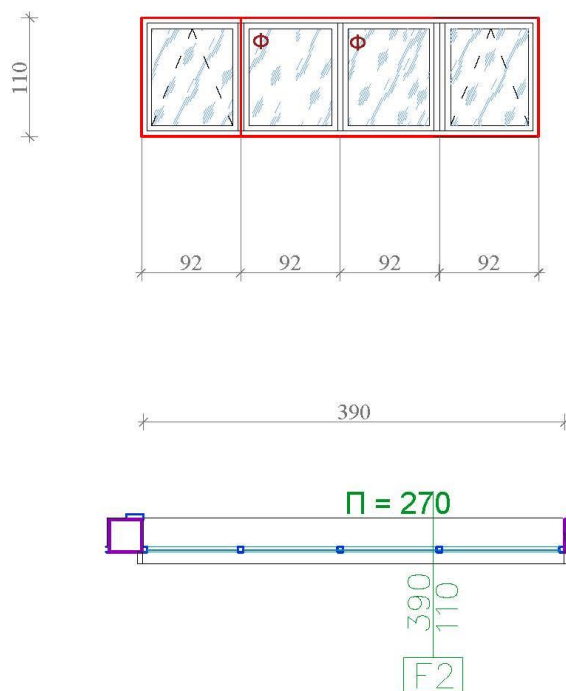


|   |                |   |        |
|---|----------------|---|--------|
| 1 | опис           | фасаден прозор   |        |
| 2 | сидарска мерка | <b>390/110 cm</b>   |        |
| 3 | шток / каса    | шток   |        |
| 4 | материјал      | шесткоморен PVC профил 72/72mm (зајакнат со челични профили)   |        |
| 5 | обработка      | бел PVC профил без обработка   |        |
| 6 | застаклување   | термоизолационо стакло 4+16+4 (исполна со аргон 90%)   |        |
| 7 | вкупно бр.     | ниво +/-0.00   | вкупно |
|   |                | 1   | 1      |
| 8 | оков           | стандарден оков за PVC фасадна столарија да задоволува коефициент на пренос на топлина $U=1.5 \text{ W/m}^2\text{K}$ (< од $1.7 \text{ W/m}^2\text{K}$ според правилникот за енергетски карактеристики на зградите) отворање на вентус |        |
| 9 | напомени:      |   |        |

ФИСКУЛТУРНА САЛА, ОУ НЕВЕНА ГЕОРГИЕВА ДУЊА  
M=1:50

забелешка: сите мерки да се земат на лице место


F3

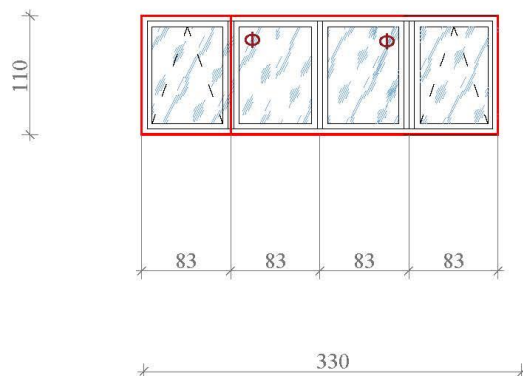

|   |                |   |        |
|---|----------------|---|--------|
| 1 | опис           | фасаден прозор   |        |
| 2 | сидарска мерка | <b>330/110 cm</b>   |        |
| 3 | шток / каса    | шток   |        |
| 4 | материјал      | шесткоморен PVC профил 72/72mm (зајакнат со челични профили)   |        |
| 5 | обработка      | бел PVC профил без обработка   |        |
| 6 | застаклување   | термоизолационо стакло 4+16+4 (исполна со аргон 90%)   |        |
| 7 | вкупно бр.     | ниво +/-0.00   | вкупно |
|   |                | 6   | 6      |
| 8 | оков           | стандарден оков за PVC фасадна столарија да задоволува коефициент на пренос на топлина $U=1.5 \text{ W/m}^2\text{K}$ (< од $1.7 \text{ W/m}^2\text{K}$ според правилникот за енергетски карактеристики на зградите) отворање на вентус |        |
| 9 | напомени:      |   |        |

ФИСКУЛТУРНА САЛА, ОУ НЕВЕНА ГЕОРГИЕВА ДУЊА  
M=1:50


забелешка: сите мерки да се земат на лице место

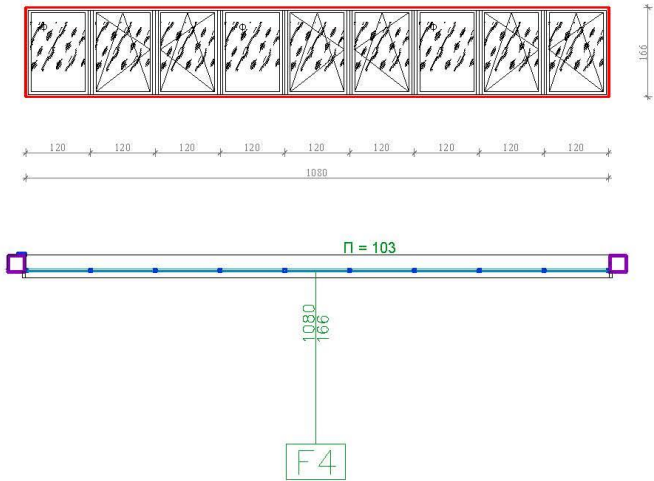

|   |                |   |  |        |
|---|----------------|---|--|--------|
| 1 | опис           | фасаден прозор   |  |        |
| 2 | сидарска мерка | 1080/166 cm   |  |        |
| 3 | шток / каса    | шток   |  |        |
| 4 | материјал      | шесткоморен PVC профил 72/72mm   |  |        |
| 5 | обработка      | бел PVC профил без обработка   |  |        |
| 6 | застаклување   | термоизолационо стакло 4+16+4 (исполна со аргон 90%)   |  |        |
| 7 | вкупно бр.     | ниво +/-0.00   |  | вкупно |
|   |                | 1   |  | 1      |
| 8 | оков           | стандарден оков за PVC фасадна столарија   |  |        |
| 9 | напомени:      | да задоволува коефициент на пренос на топлина $U=1.5 \text{ W/m}^2\text{K}$ (< од $1.7 \text{ W/m}^2\text{K}$ според правилникот за енергетски карактеристики на зградите)<br>да се внимава на постоечката дрвена конструкција помеѓу прозорите. Истата мора да остане |  |        |

забелешка: сите мерки да се земат на лице место



F5

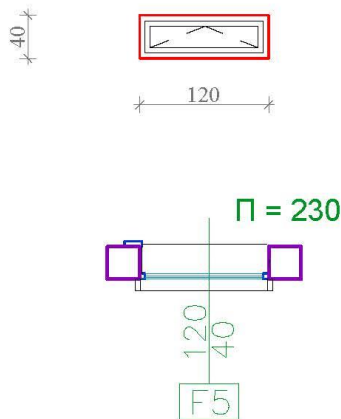

|   |                |   |  |        |
|---|----------------|---|--|--------|
| 1 | опис           | фасаден прозор   |  |        |
| 2 | сидарска мерка | 120/40 cm   |  |        |
| 3 | шток / каса    | шток   |  |        |
| 4 | материјал      | шесткоморен PVC профил 72/72mm   |  |        |
| 5 | обработка      | бел PVC профил без обработка   |  |        |
| 6 | застаклување   | термоизолационо стакло 4+16+4 (исполна со аргон 90%)                                                                                           |  |        |
| 7 | вкупно бр.     | ниво +/-0.00   |  | вкупно |
|   |                | 2   |  | 2      |
| 8 | оков           | стандарден оков за PVC фасадна столарија да задоволува коефициент на                                                                           |  |        |
| 9 | напомени:      | пренос на топлина $U=1.5 \text{ W/m}^2\text{K}$ (< од $1.7 \text{ W/m}^2\text{K}$ според правилникот за енергетски карактеристики на зградите) |  |        |
|   |                | отворање на кипање да се внимава на постоечката дрвена конструкција помеѓу прозорите. Истата мора да остане                                    |  |        |

забелешка: сите мерки да се земат на лице место

F6

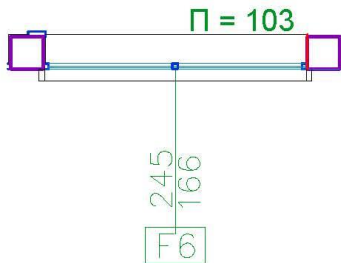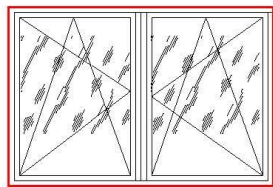


|   |                |   |  |        |
|---|----------------|---|--|--------|
| 1 | опис           | фасаден прозор   |  |        |
| 2 | сидарска мерка | <b>245/166 cm</b>   |  |        |
| 3 | шток / каса    | шток   |  |        |
| 4 | материјал      | шесткоморен PVC профил 72/72mm   |  |        |
| 5 | обработка      | бел PVC профил без обработка   |  |        |
| 6 | застаклување   | термоизолационо стакло 4+16+4 (исполна со аргон 90%)                                                                                          |  |        |
| 7 | вкупно бр.     | ниво +/-0.00   |  | вкупно |
|   |                | 1   |  | 1      |
| 8 | оков           | стандарден оков за PVC фасадна столарија   |  |        |
| 9 | напомени:      | да задоволува коефициент на пренос на топлина <b>U=1.5 W/m²K</b> (< од 1.7 W/m²K според правилникот за енергетски карактеристики на зградите) |  |        |
|   |                | да се внимава на постоечката дрвена конструкција помеѓу прозорите. Истата мора да остане                                                      |  |        |

ФИСКУЛТУРНА САЛА, ОУ НЕВЕНА ГЕОРГИЕВА ДУЊА  
M=1:100

забелешка: сите мерки да се земат на лице место

F7

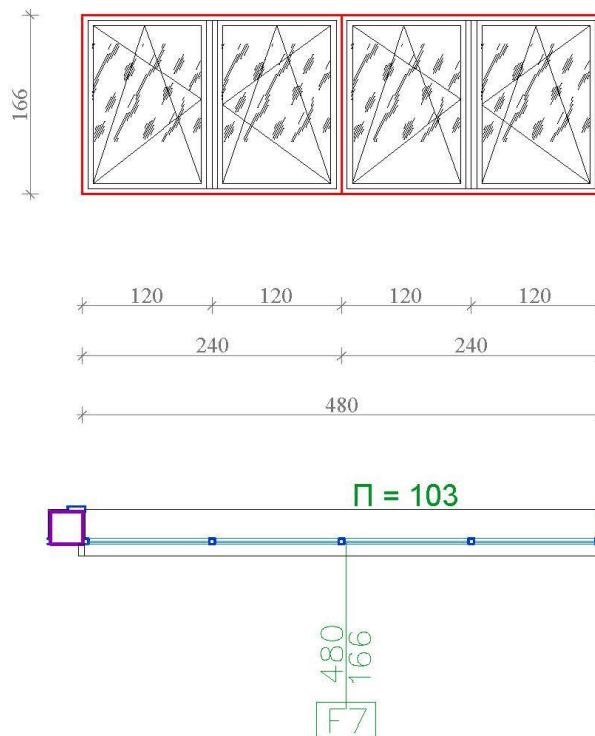


|   |                |   |        |
|---|----------------|---|--------|
| 1 | опис           | фасаден прозор   |        |
| 2 | сидарска мерка | <b>480/166 cm</b>   |        |
| 3 | шток / каса    | шток   |        |
| 4 | материјал      | шесткоморен PVC профил 72/72mm   |        |
| 5 | обработка      | бел PVC профил без обработка   |        |
| 6 | застаклување   | термоизолационо стакло 4+16+4 (исполна со аргон 90%)   |        |
| 7 | вкупно бр.     | ниво +/-0.00   | вкупно |
|   |                | 2   | 2      |
| 8 | оков           | стандарден оков за PVC фасадна столарија   |        |
| 9 | напомени:      | да задоволува коефициент на пренос на топлина $U=1.5 \text{ W/m}^2\text{K}$ (< од $1.7 \text{ W/m}^2\text{K}$ според правилникот за енергетски карактеристики на зградите)<br>да се внимава на постоечката дрвена конструкција помеѓу прозорите. Истата мора да остане |        |

ФИСКУЛТУРНА САЛА, ОУ НЕВЕНА ГЕОРГИЕВА ДУЊА

M=1:100

забелешка: сите мерки да се земат на лице место

F8

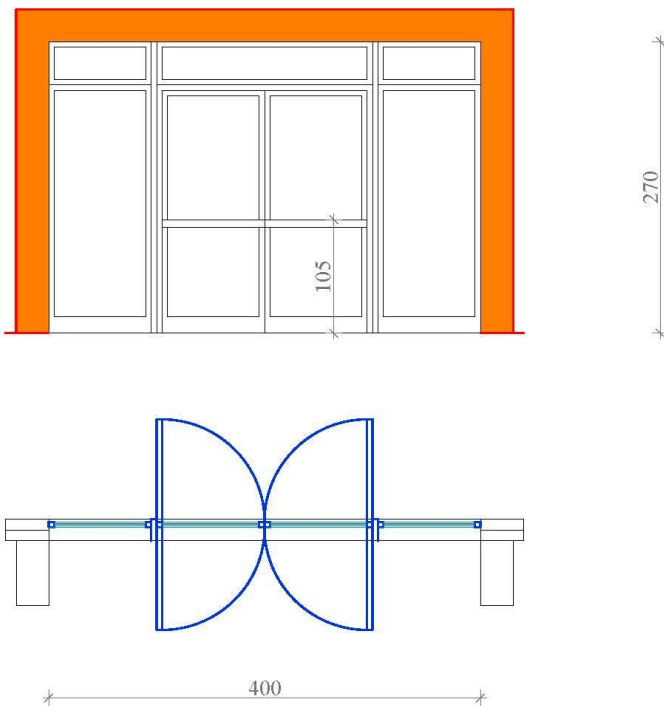


|   |                |   |
|---|----------------|---|
| 1 | опис           | фасаден прозор   |
| 2 | сидарска мерка | <b>400/270 cm</b>   |
| 3 | шток / каса    | шток   |
| 4 | материјал      | термоизолирани алуминиумски профили без термички премин   |
| 5 | обработка      | бела боја   |
| 6 | застаклување   | термоизолационо стакло 4+16+4 (исполна со аргон 90%)   |
| 7 | вкупно бр.     | 1   |
| 8 | оков           | стандарден оков за алуминиумска фасадна столарија.<br>хоризонтален откlopen ракохват од алум. профил ф7 см<br>ракохватот да се постави од внатрешна и од надворешна страна    |
| 9 | напомени:      | да задоволува коефициент на пренос на топлина $U=1.5 \text{ W/m}^2\text{K}$ (< од $1.7 \text{ W/m}^2\text{K}$<br>според правилникот за енергетски карактеристики на зградите) |

ФИСКУЛТУРНА САЛА, ОУ НЕВЕНА ГЕОРГИЕВА ДУЊА  
M=1:50

забелешка: сите мерки да се земат на лице место


F9

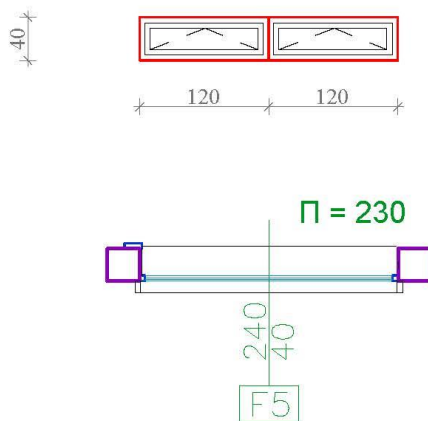


|   |                |   |  |        |
|---|----------------|---|--|--------|
| 1 | опис           | фасаден прозор   |  |        |
| 2 | сидарска мерка | <b>240/40 cm</b>   |  |        |
| 3 | шток / каса    | шток   |  |        |
| 4 | материјал      | шесткоморен PVC профил 72/72mm   |  |        |
| 5 | обработка      | бел PVC профил без обработка   |  |        |
| 6 | застаклување   | термоизолационо стакло 4+16+4 (исполна со аргон 90%)   |  |        |
| 7 | вкупно бр.     | ниво +/-0.00   |  | вкупно |
|   |                | 1   |  | 1      |
| 8 | оков           | стандарден оков за PVC фасадна столарија   |  |        |
| 9 | напомени:      | да задоволува коефициент на пренос на топлина $U=1.5 \text{ W/m}^2\text{K}$ (< од $1.7 \text{ W/m}^2\text{K}$ според правилникот за енергетски карактеристики на зградите) |  |        |
|   |                | отворање на кипање да се внимава на постоечката дрвена конструкција помеѓу прозорите. Истата мора да остане                                                                |  |        |

ФИСКУЛТУРНА САЛА, ОУ НЕВЕНА ГЕОРГИЕВА ДУЊА

M=1:50

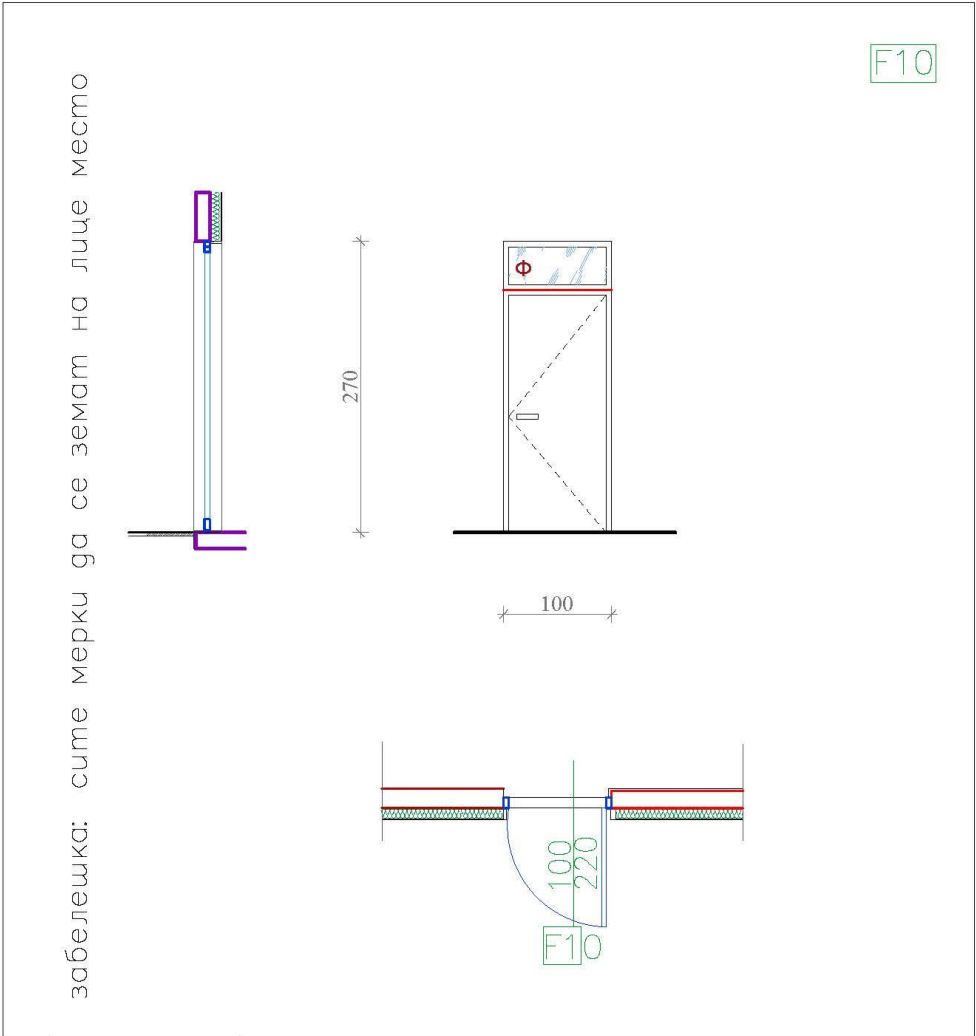


|   |                |   |  |        |
|---|----------------|---|--|--------|
| 1 | опис           | влезна врата во спортска сала   |  |        |
| 2 | сидарска мерка | 100/270 cm   |  |        |
| 3 | шток / каса    | шток   |  |        |
| 4 | материјал      | шесткоморен PVC профил 72/72mm (зајакнат со челични профили)                                                                                 |  |        |
| 5 | обработка      | бел PVC профил без обработка, исполна од PVC панел                                                                                           |  |        |
| 6 | застаклување   | термоизолационо стакло 4+16+4 (исполна со аргон 90%)                                                                                         |  |        |
| 7 | вкупно бр.     | ниво +/-0.00   |  | вкупно |
|   |                | 1   |  | 1      |
| 8 | оков           | стандарден оков за PVC фасадна столарија да задоволува коефициент на                                                                         |  |        |
| 9 | напомени:      | пренос на топлина $U=1.5 \text{ W/m}^2\text{K}$ ( $< 1.7 \text{ W/m}^2\text{K}$ според правилникот за енергетски карактеристики на зградите) |  |        |

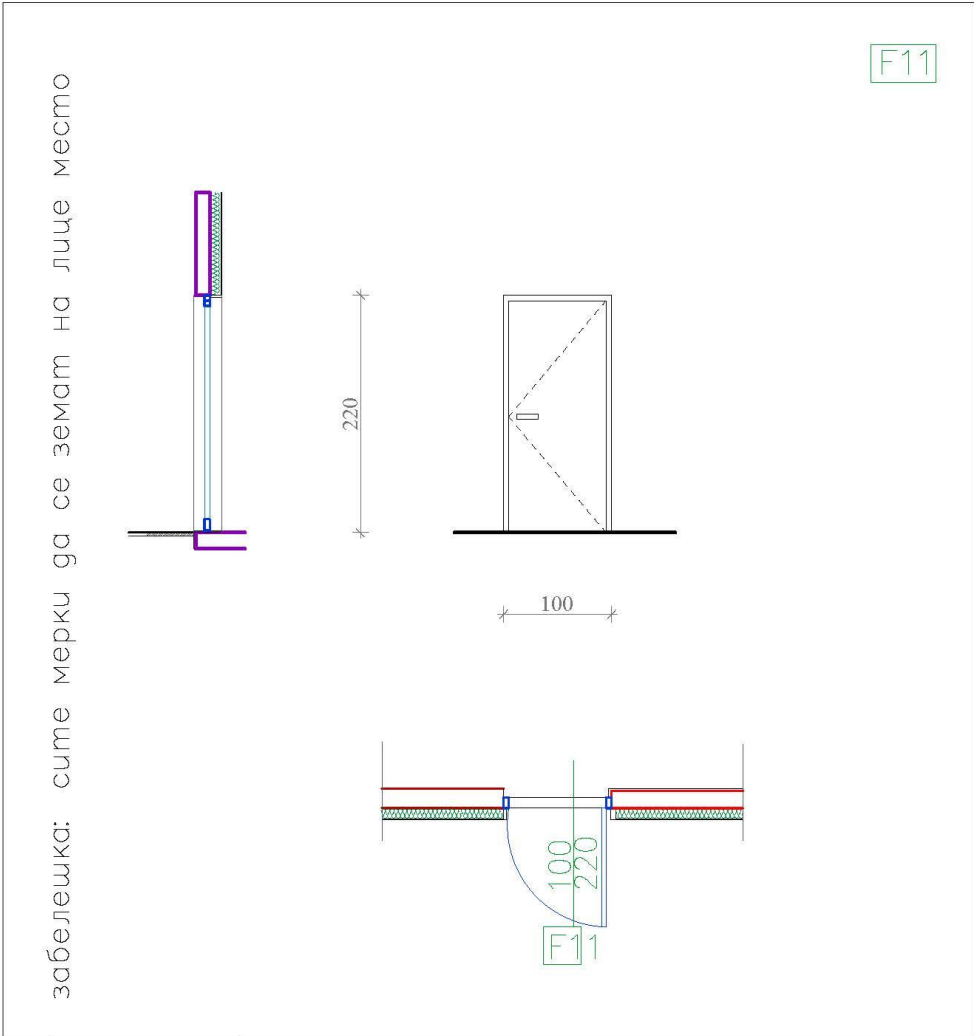


|   |                |   |  |        |
|---|----------------|---|--|--------|
| 1 | опис           | влезна врата во спортска сала   |  |        |
| 2 | сидарска мерка | 100 / 220 cm   |  |        |
| 3 | шток / каса    | шток   |  |        |
| 4 | материјал      | шесткоморен PVC профил 72/72mm (зајакнат со челични профили)                                                                                   |  |        |
| 5 | обработка      | бел PVC профил без обработка, исполна од PVC панел                                                                                             |  |        |
| 6 | застаклување   | /   |  |        |
| 7 | вкупно бр.     | ниво +/-0.00   |  | вкупно |
|   |                | 1   |  | 1      |
| 8 | оков           | стандарден оков за PVC фасадна столарија да задоволува коефициент на                                                                           |  |        |
| 9 | напомени:      | пренос на топлина $U=1.5 \text{ W/m}^2\text{K}$ (< од $1.7 \text{ W/m}^2\text{K}$ според правилникот за енергетски карактеристики на зградите) |  |        |

ФИСКУЛТУРНА САЛА, ОУ НЕВЕНА ГЕОРГИЕВА ДУЊА  
M=1:50


# ДЕТАЛ НА ПОСТАВУВАЊЕ НА СИДЕН ТЕРМОИЗОЛИРАН ПАНЕЛ ВО ПОСТОЕЧКИ ЗИД

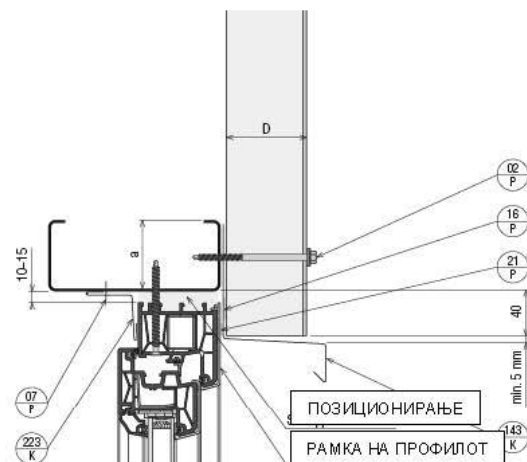


## ПОСТАВУВАЊЕ НА ПРОЗОРИТЕ НА ПОСТОЕЧКИТЕ СИДОВИ

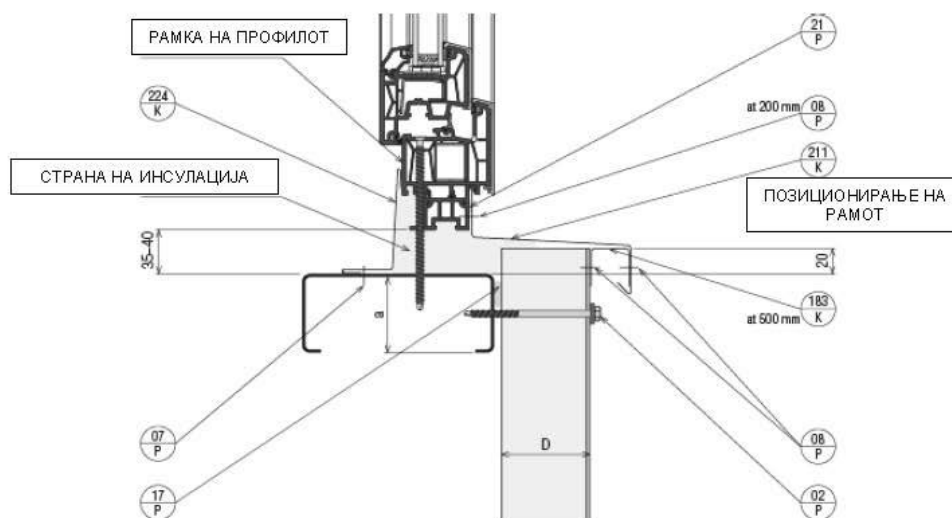


## ДЕТАЛИ НА ПОСТАВУВАЊЕ НА ПРОЗОРИ

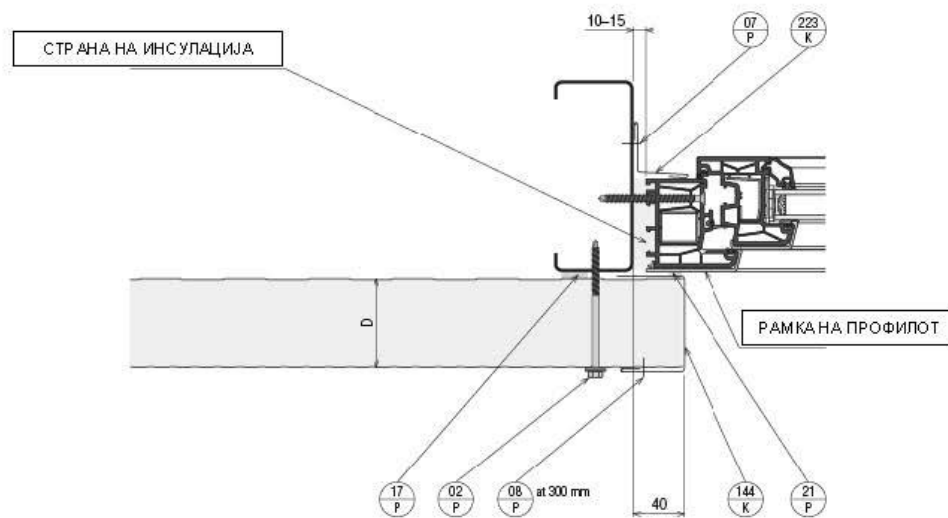


## ДЕТАЛИ НА ПОСТАВУВАЊЕ НА ПРОЗОРИ

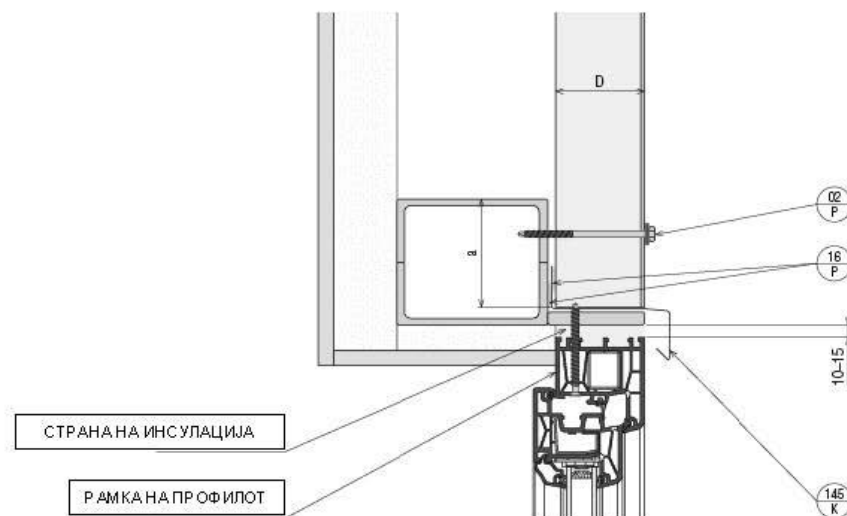


### ДЕТАЛИ НА СТАНДАРДНИ КРОВНИ ПАНЕЛИ

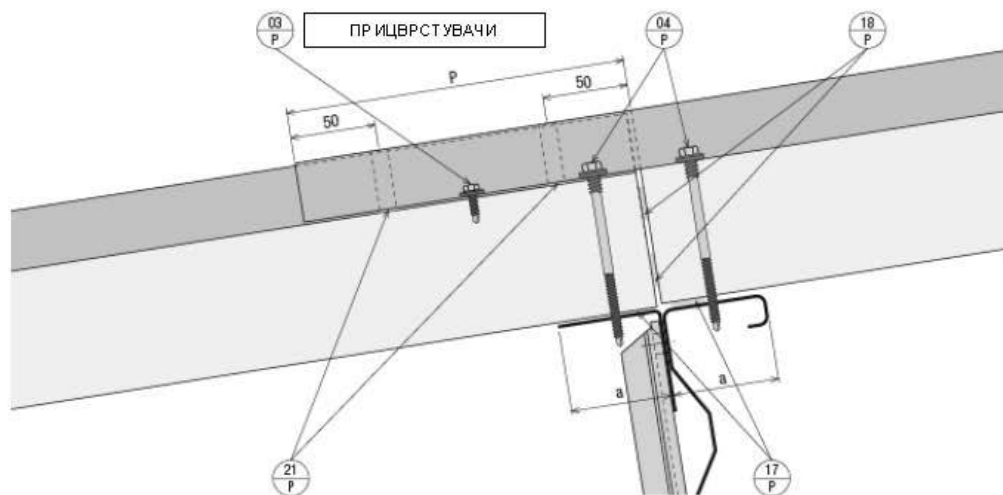

### ДЕТАЛИ НА СПОЕВИ

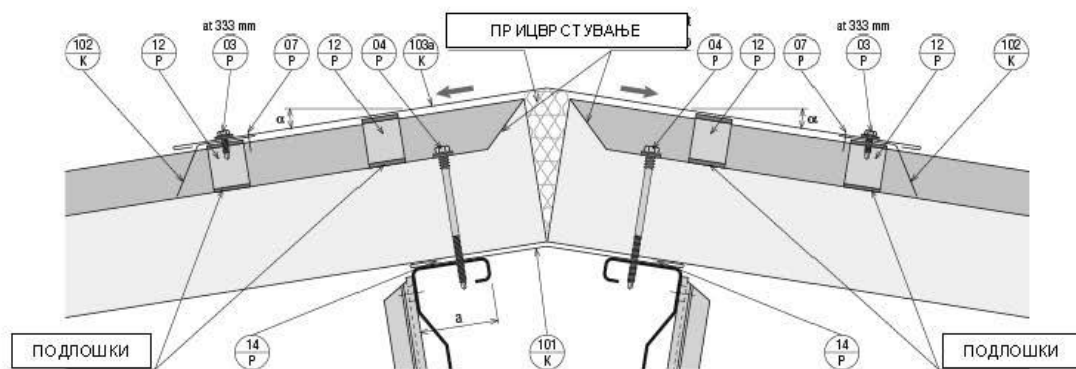

## ДЕТАЛ НА КОНТАКТНА ФАСАДА

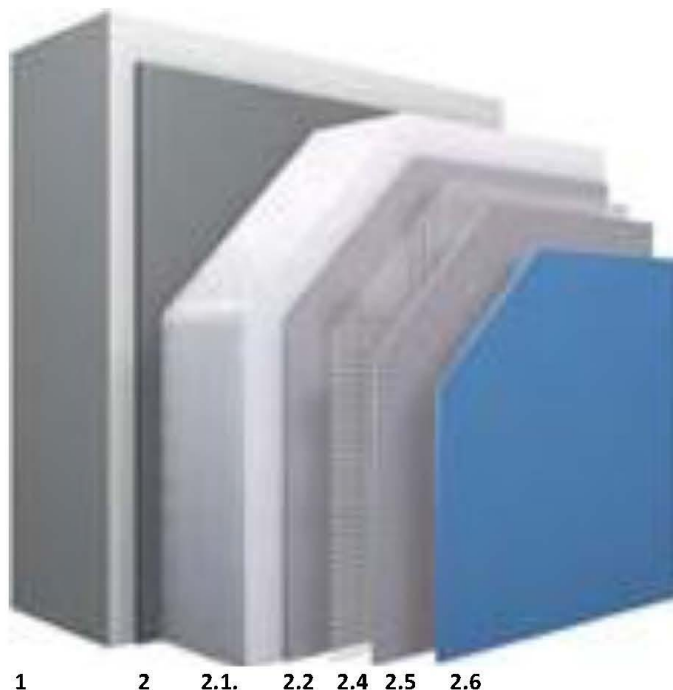

1. ПОСТОЕЧКИ ЗИД (**АБ ЗИД, ЗИД ОД ФАСАДНА ТУЛА**, МАТЕРИСАНА ШУПЛИВА ТУЛА, ЗИД ОД МОНТАЖНИ ПАНЕЛИ)
2. КОНТАКТНА ФАСАДА ОД ОРГАНСКИ ТЕШКО ЗАПАЛИВ КОМБИНИРАН СИСТЕМ ОД ПОЛИСТИРЕНСКА ТЕРМОИЗОЛАЦИЈА:
  - 2.1. МИНЕРАЛНА МАСА ЗА ЛЕПЕЊЕ И АРМИРАЊЕ
  - 2.2. ТЕРМОИЗОЛАЦИЈА ОД ТЕРМОИЗОЛИРАЧКА ПЛОЧА Д=12 ЦМ ОД ТВРДА ЕКСПАНДИРАНА ПОЛИСТИРЕНСКА ПЕНА, КОЈА НЕ СЕ СОБИРА ПРИ СУШЕЊЕ
  - 2.3. ПРИЦВРСТУВАЊЕ – КОНСТРУКТИВНИ ТИПЛИ  
НАПОМЕНА\*\*\* ПОСТАВУВАЊЕ НА ТИПЛИ ПО ШЕМА НА ПРОИЗВОДИТЕЛ
  - 2.4. МОРТ ЗА АРМИРАЊЕ-БЕСЦЕМЕНТЕН МОРТ ЗА АРМИРАЊЕ СО ОРГАНСКО ВРЗНО СРЕДСТВО ОТПОРЕН НА ПУКАЊЕ И МЕХАНИЧКО НАПРЕГАЊЕ
  - 2.5. АРМАТУРНА МРЕЖА ОД СТАКЛЕНИ ВЛАКНА, ОТПОРНА НА БАЗИ, ЧИСТЕЊЕ, ПОМЕСТУВАЊА, СО ВИСОКА ЦВРСТИНА, ОТПОРНА НА ПУКАЊЕ И УДАРИ
  - 2.6. ЗАВРШЕН ФАСАДЕН ПРЕМАЗ ОТПОРЕН НА НЕЧИСТОТИЈА, СО ВИСОКА ХИДРО ЗАШТИТА  
НАПОМЕНА\*\*\*БОЈА И СТРУКТУРА НА ЗАВРШЕН СЛОЈ ПО ИЗБОР НА ПРОЕКТАНТ

ПРОЕКТ:  
**ПРОЕКТ ЗА ЕНЕРГЕТСКА ОБНОВА**  
**ФИСКУЛТУРНА САЛА ВО ОСНОВНО УЧИЛИШТА НЕВЕНА ГЕОРГИЕВА ДУЊА**

ИНВЕСТИТОР:  
ОПШТИНА КИСЕЛА ВОДА

**ПРЕДМЕР - АПРОКСИМАТИВНА СРЕДБА**

**Генерални забелешки:**

- 1 Генерално за сите позиции во овој предмер важи набавка транспорт и вградување на соодветните материјали - да се пресмета во вкупната цена на позицијата
- 2 Понудувачот е должен да даде понуда за сите позиции наведени во предмерот, вклучувјќи ги и вариантите на позициите/онаму каде што има
- 3 Во постапката на подготовка на понудата, или при изведбата, да се користат техничките упатства зададени со техничкото образложение кое е составен дел на проектната документација, препораките и деталите кои се наведени, а понудените материјали да се во согласност со барањата или со подобри карактеристики
- 4 Во сите случаи каде за изведба има потреба од скеле важи позицијата набавка транспорт, монтажа и демонтажа со транспорт и сето тоа треба да се пресмета во вкупната цена на
- 5 Во сите случаи каде за изведба има потреба од други помошни конструкции и елементи важи позицијата набавка транспорт, монтажа и демонтажа со транспорт и сето тоа треба да се пресмета во вкупната цена на позицијата
- 6 Сите мерки потребни за изработка и вградување на елементите опфатени во позициите за градежно занаетчиски работи да се земат на лице
- 7 За сите позици важи обезбедување на просторот за работа и забрана на пристап за лица кои не се инволвирани во изведувањето на работите